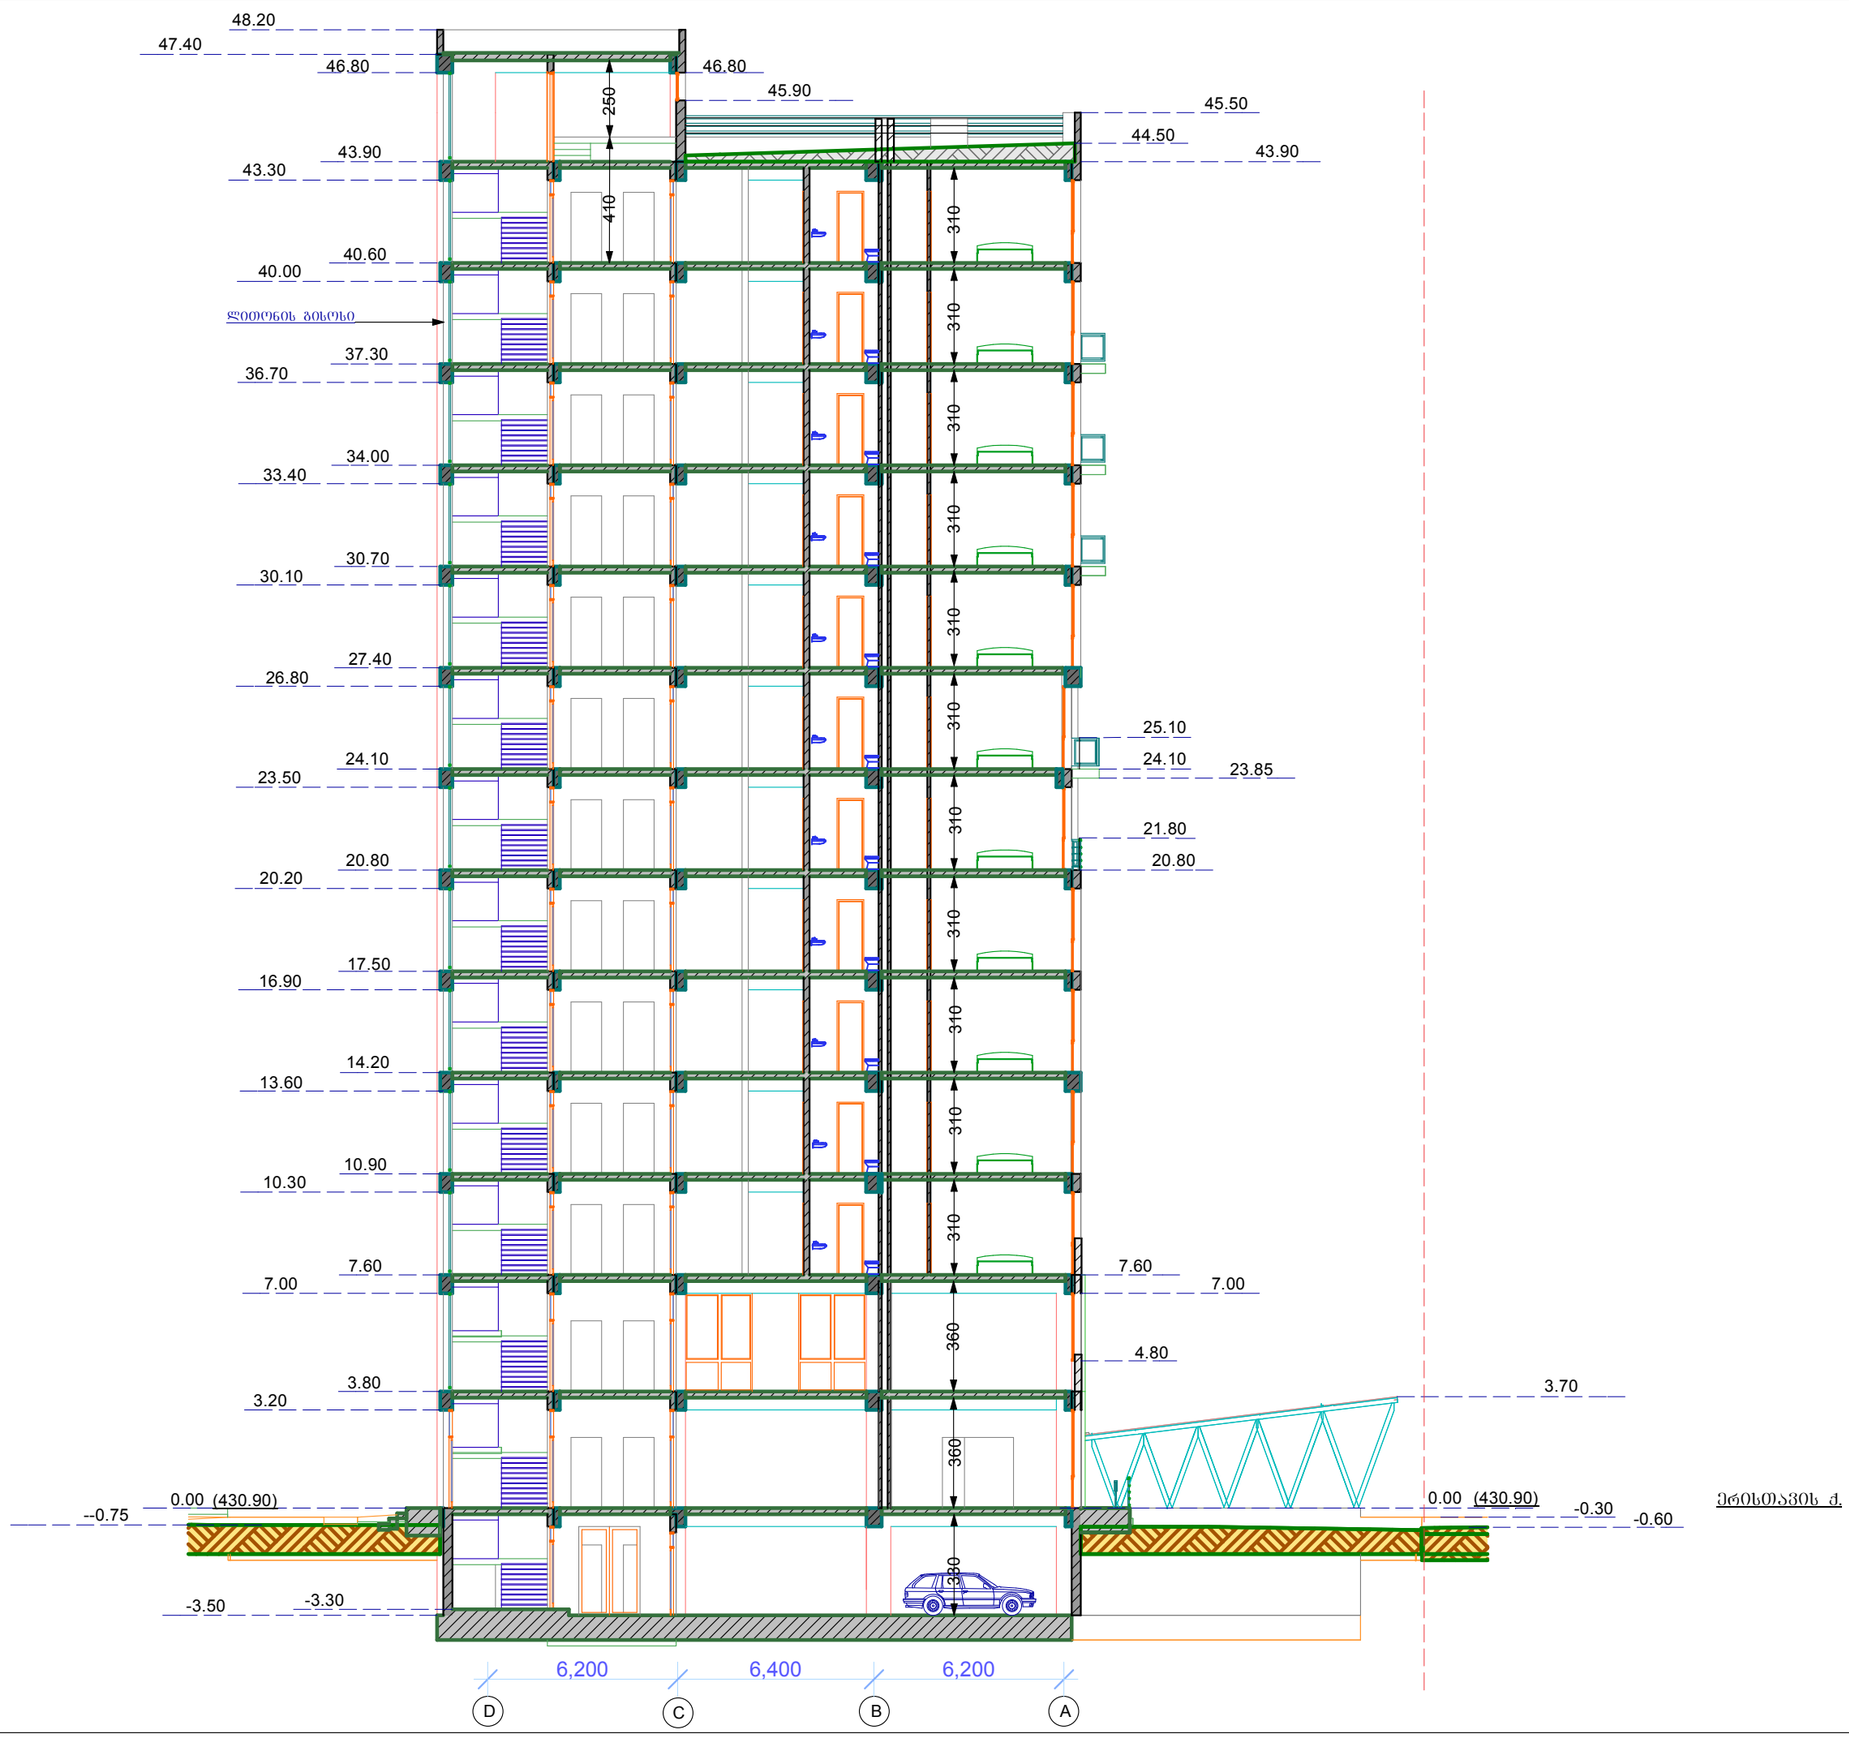


ფორმატი A 3	2017 წ

ექსპლიკაცია

პირობითი ნიშნები

შენიშვნები

პროექტის სახელწოდება

მრავალფუნქციური კომპლექსი
კორექტირება
ქ. თბილისი,
თორნიკე ერისთავის ქ. №1

ჭრილი 1-1
მ. 1:200

დამკვეთი

შ.პ.ს. "კომპანია ჯაოკენი"


საპროექტო ორგანიზაცია

შ.პ.ს. "აზიმუტი"

AZIMUTI LTD
ვაჟა ფშაველას გამზ. 70ბ
ტელ: 221 11 10
azimuti 2012@gmail.com

თანამდებობა	გვარი
პრეზიდენტი	თ.ნიკოლეიშვილი
პრ. ავტორი	ლ. დანელია
შეასრულა	ლ. დანელია
პრ. კონსტრუქტ.	ბ. რეხვიაშვილი

სტადია: არქ. პროექტი

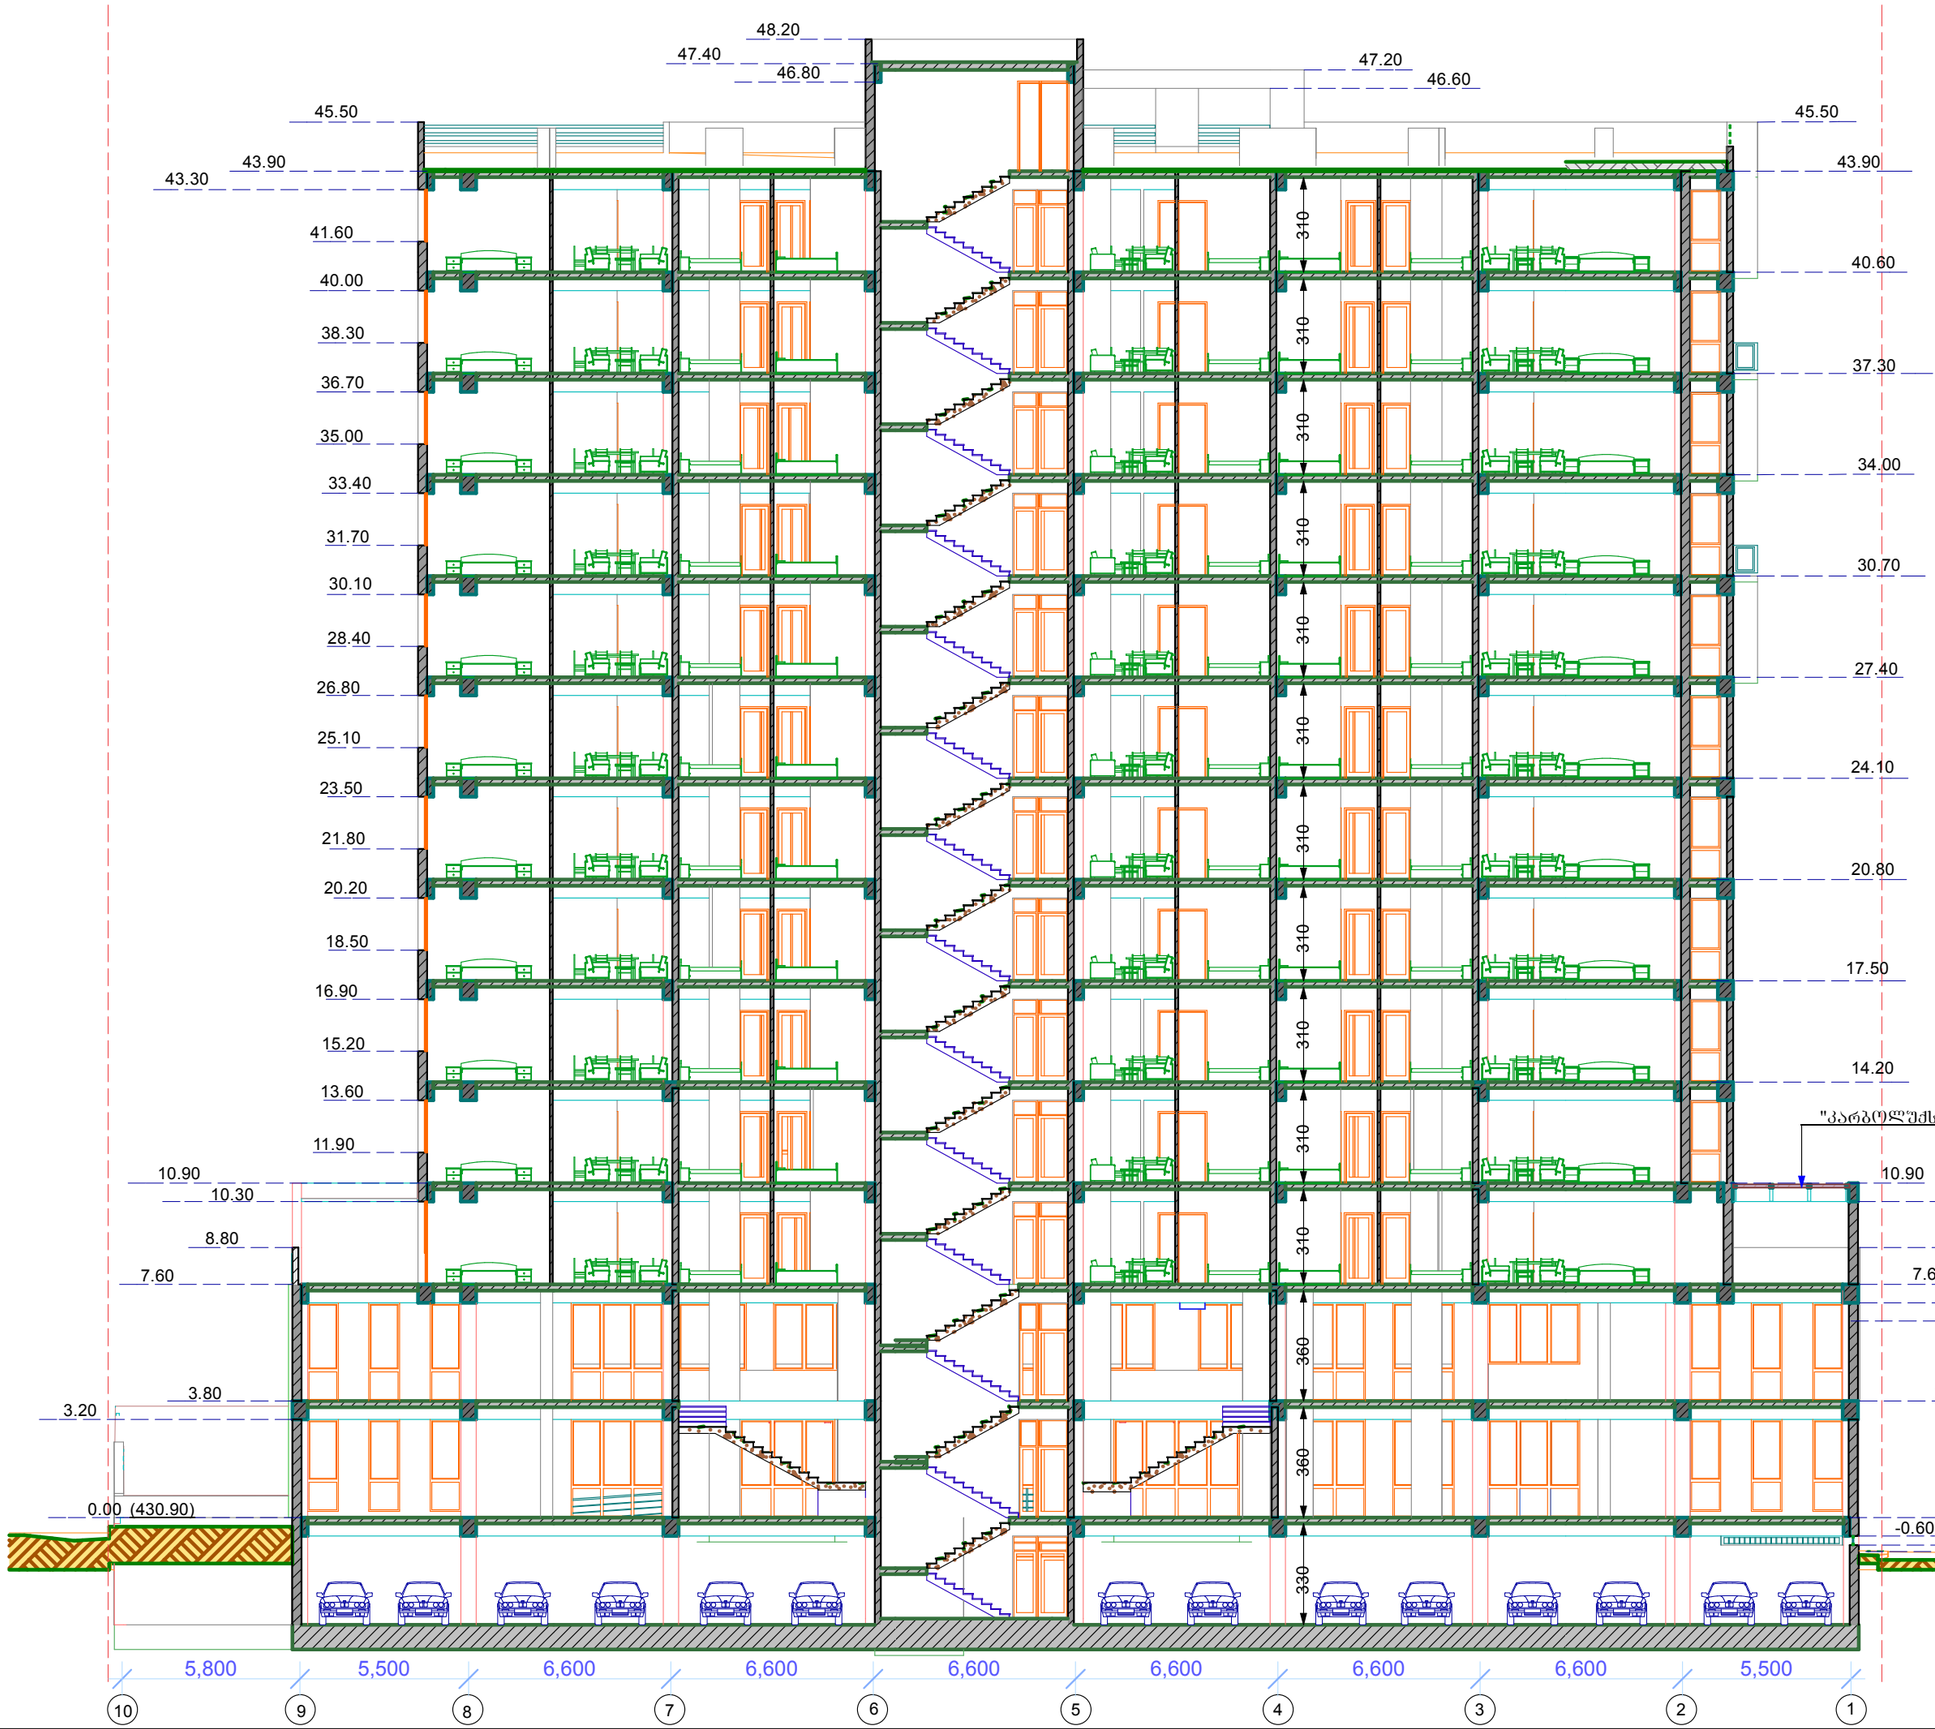

ფორმატი A 3	2017 წ

ექსპლიკაცია

არქიტექტურული ნაწილები

შენიშვნები

პროექტის სახელწოდება

მრავალფუნქციური კომპლექსი კორექტირება ქ. თბილისი, თორნიკე ერისთავის ქ. №1

ჭრილი 2-2
მ. 1:200

დამკვეთი

შ.პ.ს. "კომპანია ჯაოკენი"


საპროექტო ორგანიზაცია

შ.პ.ს. "აზიმუტი"

შპს აზიმუტი AZIMUTI LTD
ვაჟა ფშაველას გამზ. 70ბ
ტელ: 221 11 10
azimuti 2012@gmail.com

თანამდებობა	გვარი
არქიტექტორი	თ.ნიკოლეიშვილი
არ. ავტორი	ლ. დანელია
შესრულა	ლ. დანელია
არ. კონსტრუქტ.	ბ. რეხვიაშვილი

სტადია: არქ. პროექტი

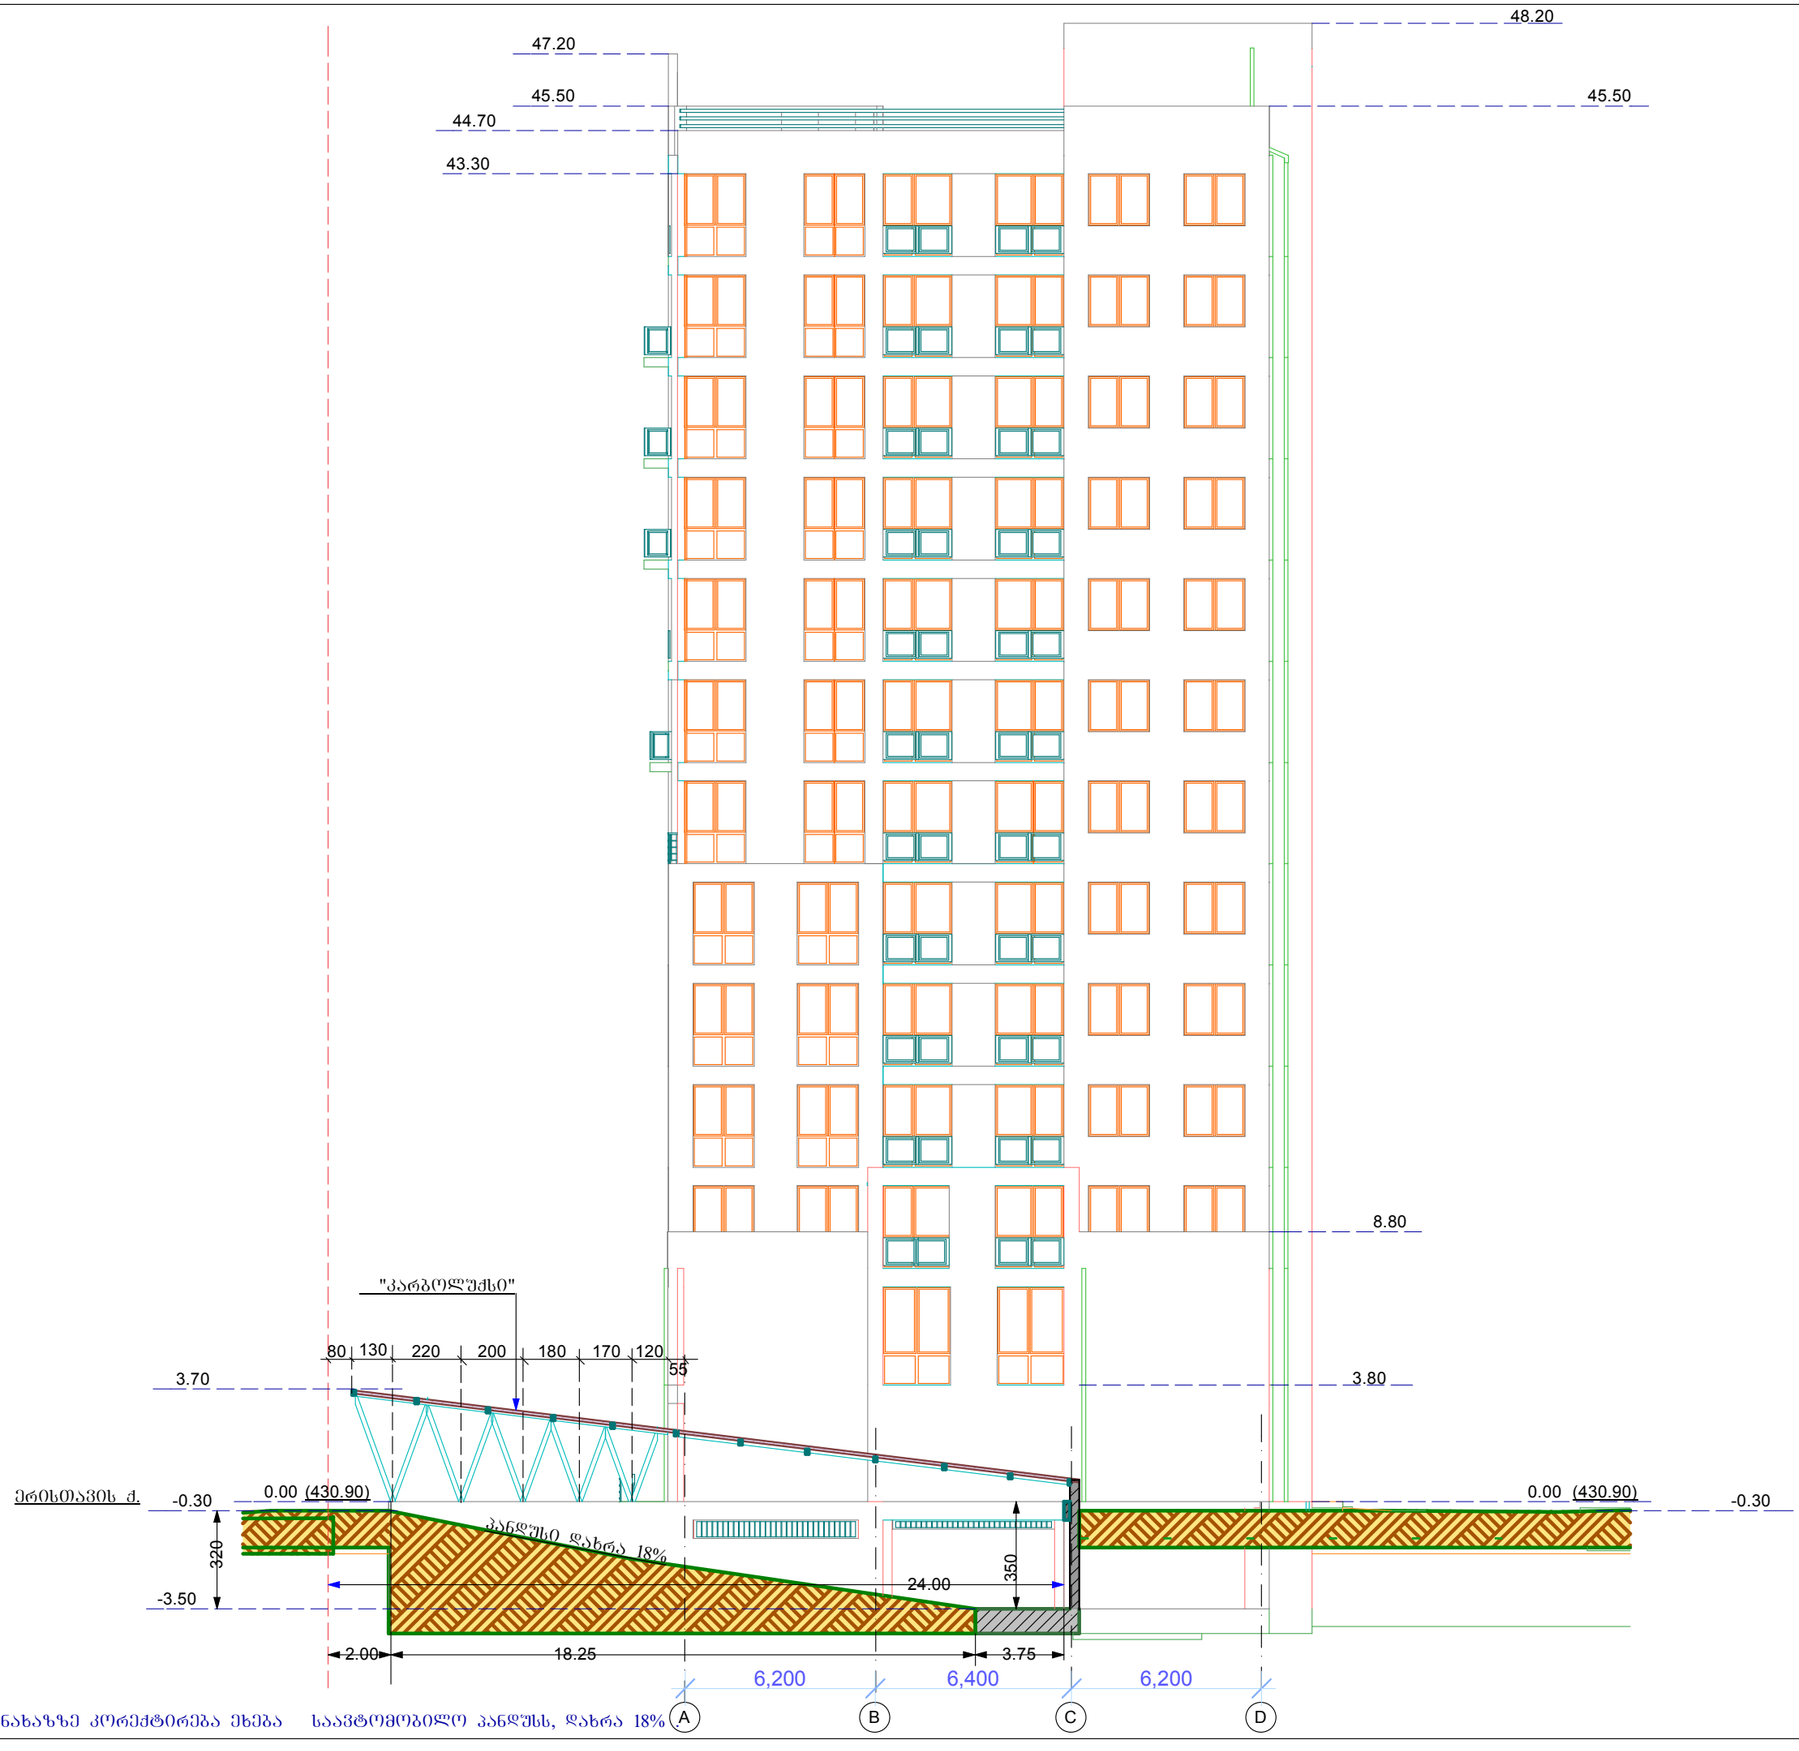

შენიშვნა: მოცემულ ნახაზზე კორექტირება ეხება საავტომობილო პანდუსს, დახრა 18%

ფორმატი A 3	2017 წ

ექსპლიკაცია

პირობითი ნიშნები

შენიშვნები

პროექტის სახელწოდება

მრავალფუნქციური კომპლექსი

კორექტირება

ქ. თბილისი, თორნიკე ერისთავის ქ. №1

ჭრილი 3-3
მ. 1:200

დამკვეთი

შ.პ.ს. "კომპანია ჯაოკენი"

საპროექტო ორგანიზაცია

შ.პ.ს. "აზიმუტი"

ვაჟა ფშაველას გამზ. 70ბ
ტელ: 221 11 10
azimuti 2012@gmail.com

თანამდებობა	გვარი
პრეზიდენტი	თ.ნიკოლეიშვილი
პრ. ავტორი	ლ. დანელია
შესრულა	ლ. დანელია
პრ. კონსტრუქტ.	ბ. რეხვიაშვილი

სტადია: არქ. პროექტი