ფასადი ა-გ ღერძებში მ. 1:100

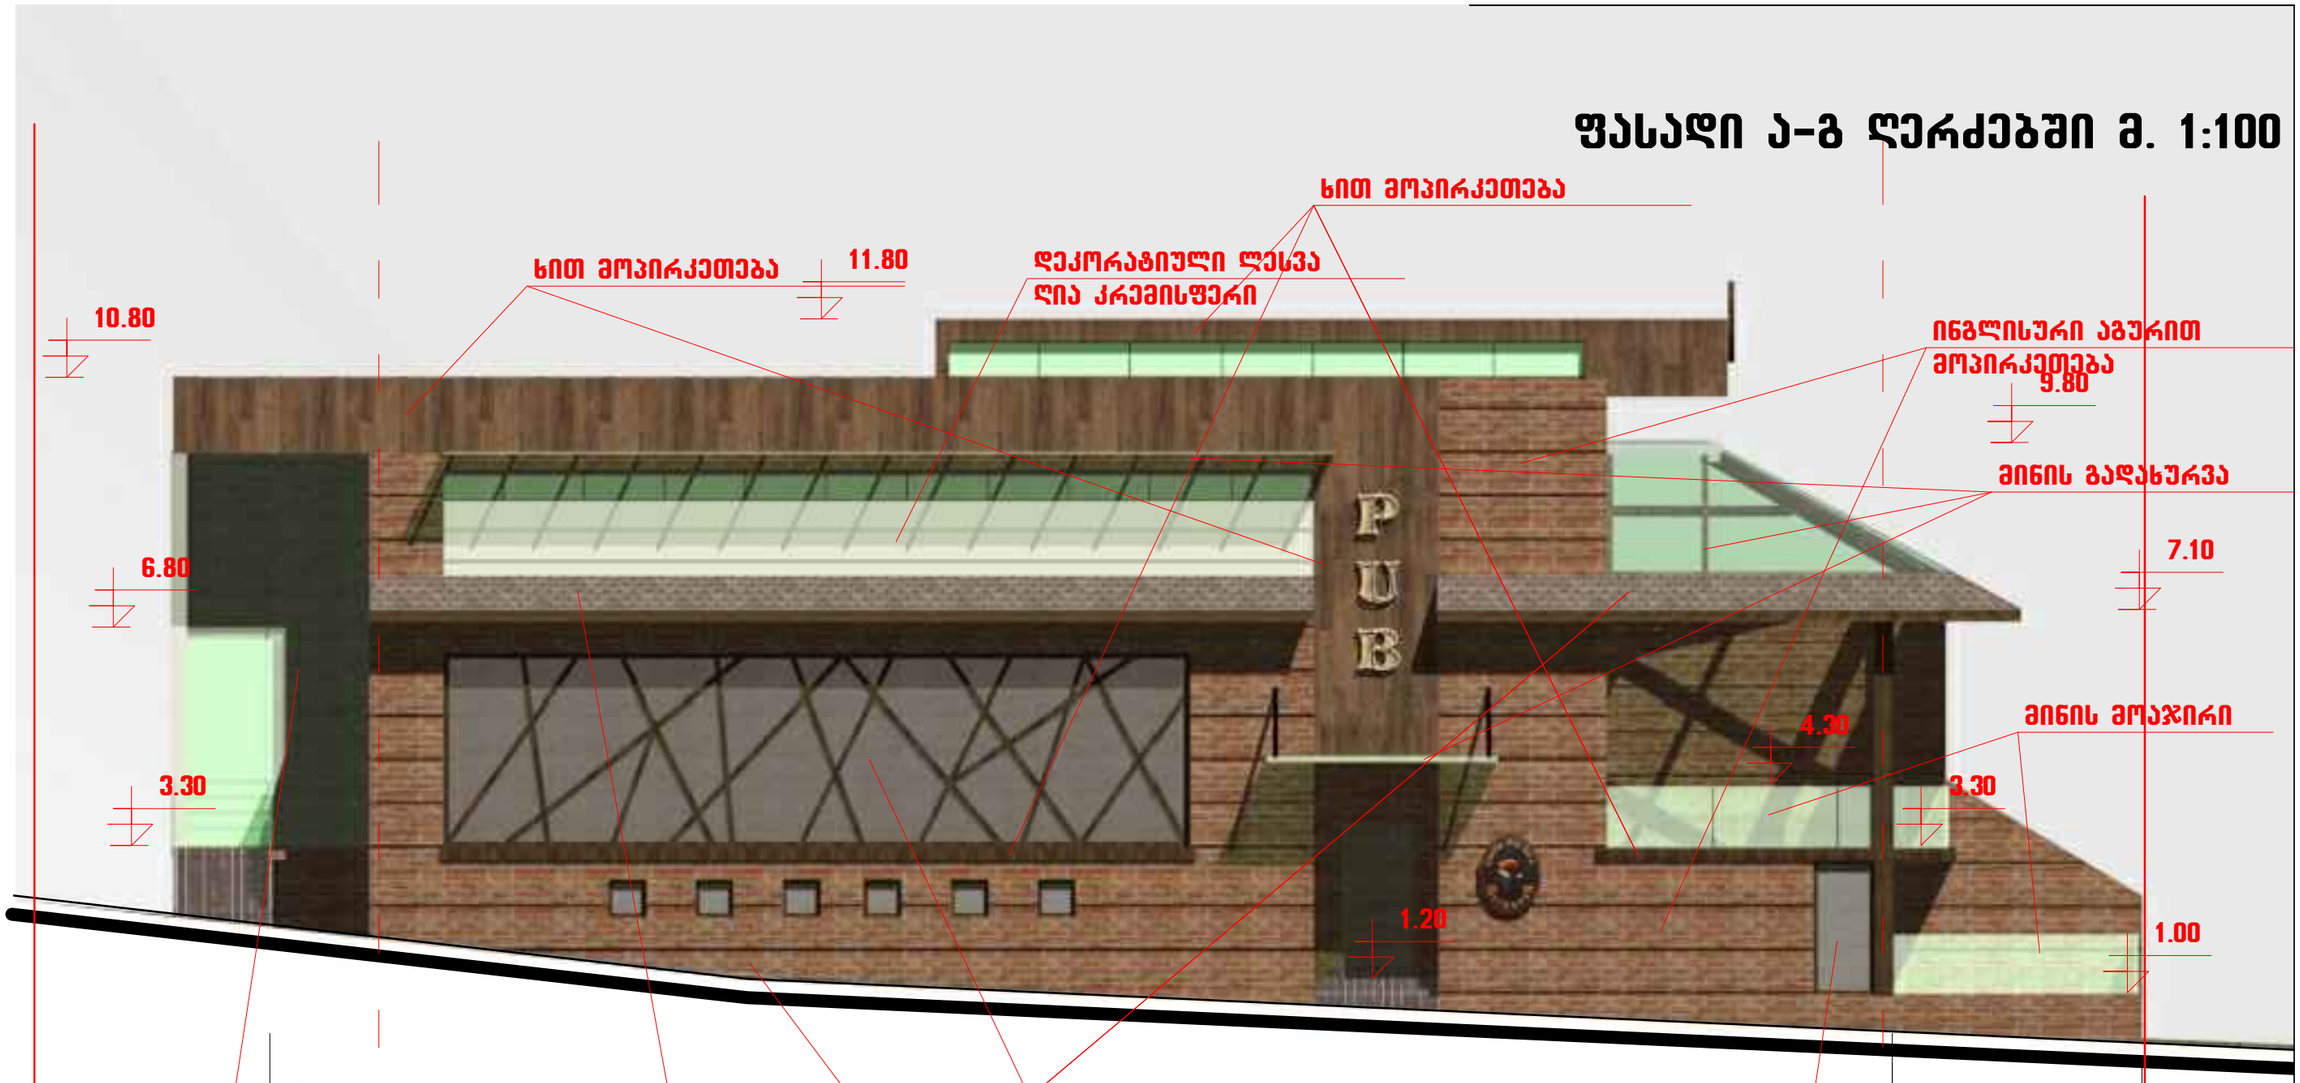

თანამდებობა	გვარი	ხელმოწერა	ლუდის ბარი ალ. ყაზბეგის გამზირი 27				
ხელმძღვანელი	ზ. ლოლაშვილი						
პრ. მთ. არქ.	მ. ზვიადაძე		არქიტექტურული ნაწილი				
პრ. მთ. ინჟ.	თ. მშველიძე		ფასადი ა-გ ღერძებში მ. 1:100				
შესრულა	მ. სირაძე		სტადია	ფურც.	ფურც-ბი	დაკვ. №	
			მ				

ინდ. მეწარმე
ზურაბ ლოლაშვილი

ფასადი გ-ა ღერძებში მ. 1:100

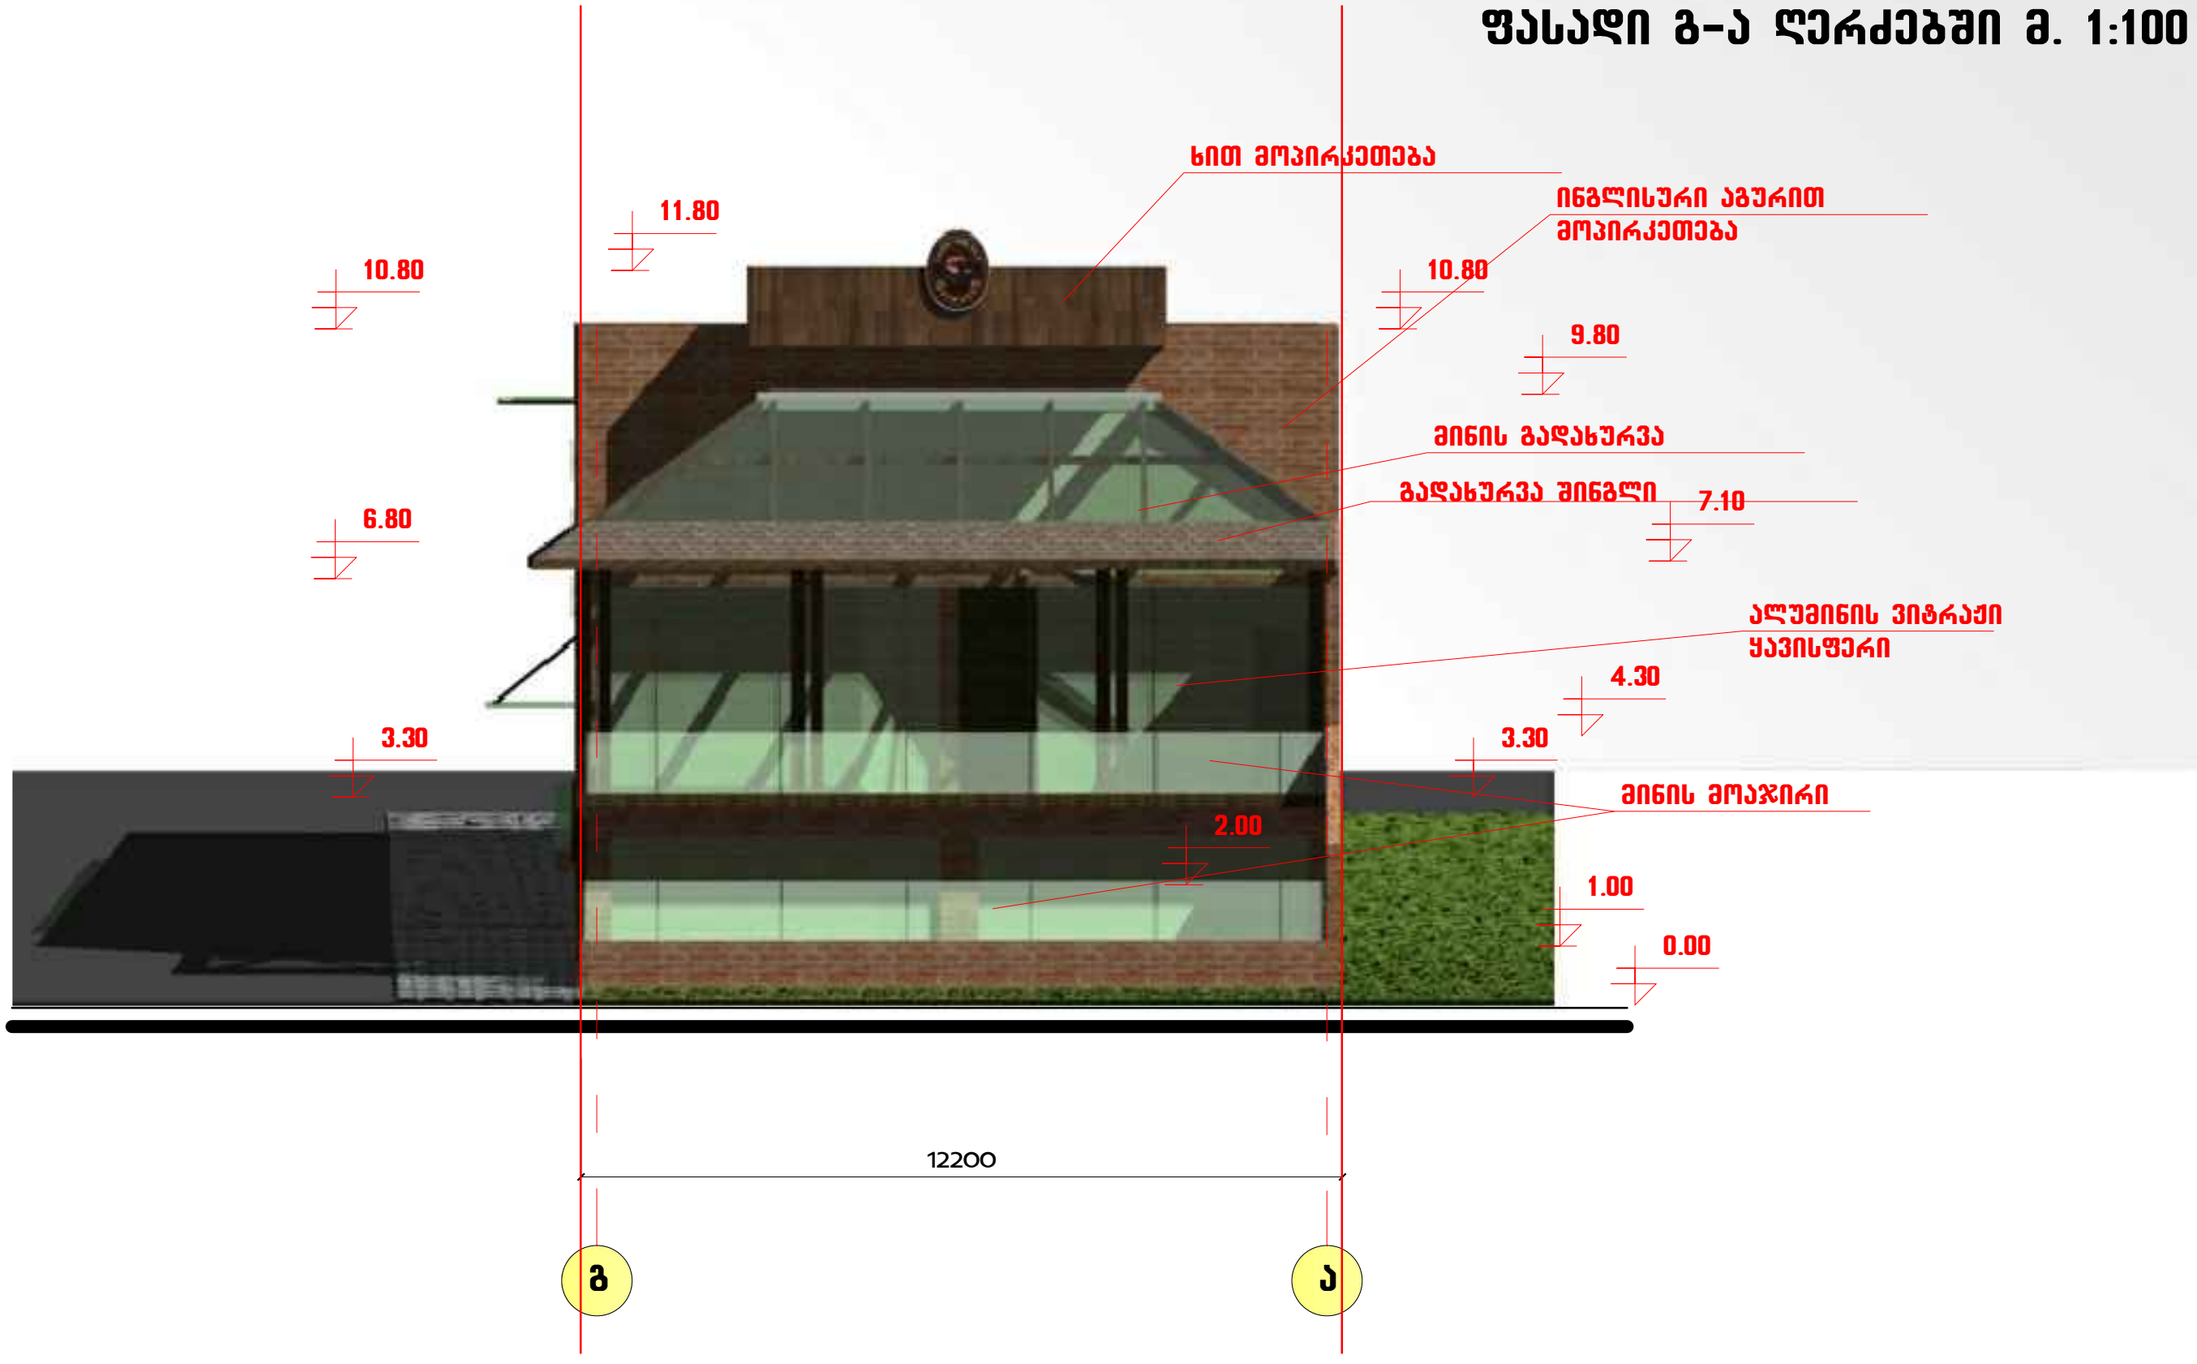

თანამდებობა	გვარი	ხელმოწერა	ლუდის ბარი ალ. ქაზბეგის გამზირი 27				
ხელმძღვანელი	ზ. ლოლაშვილი						
პრ. მთ. არქ.	მ. ზვიადაძე		არქიტექტურული ნაწილი				
პრ. მთ. ინჟ.	თ. მშველიძე		ფასადი გ-ა ღერძებში მ. 1:100				
შესრულა	მ. სირაძე		სტადია	ფურც.	ფურც-ბი	დაკვ. №	ინდ. მეწარმე ზურაბ ლოლაშვილი
			მ				

ფასადი 5-1 ღერძებში მ. 1:100

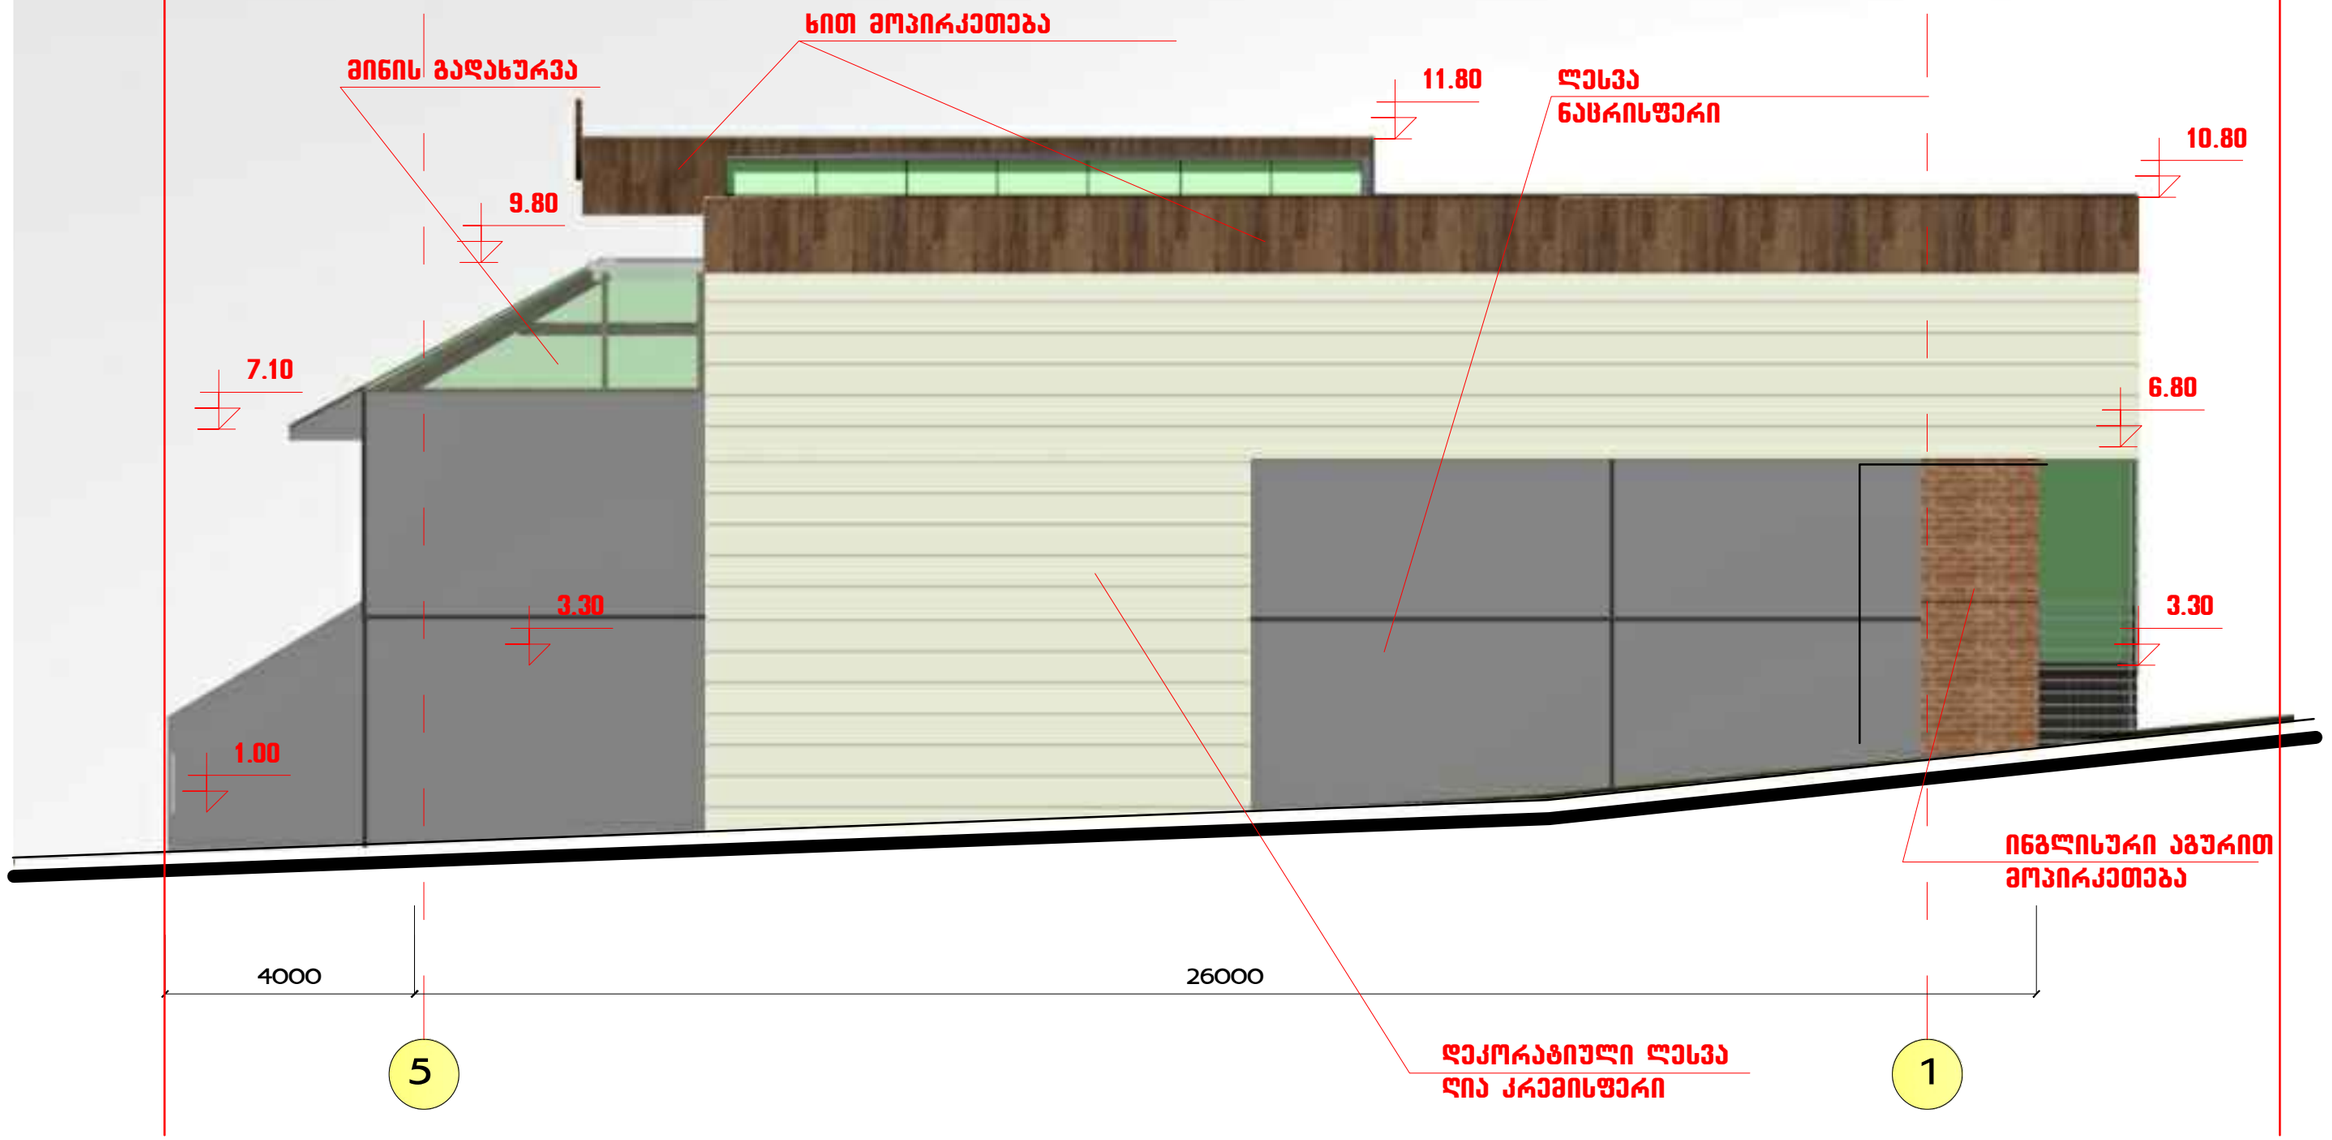

თანამდებობა	გვარი	ხელმოწერა	ქუდის ბარი ალ. ყაზბეგის გამზირი 27			
ხელმძღვანელი	ზ. ლოლაშვილი					
პრ. მთ. არქ.	მ. ზვიადაძე		არქიტექტურული ნაწილი			
პრ. მთ. ინჟ.	თ. მშველიძე		ფასადი 5-1 ღერძებში მ. 1:100			
შესრულა	მ. სირაძე		სტადია	ფურც.	ფურც-ბი	დაკვ. №
			მ			

ინდ. მეწარმე
ზურაბ ლოლაშვილი

ფასადი 1-5 ღერძებში მ. 1:100

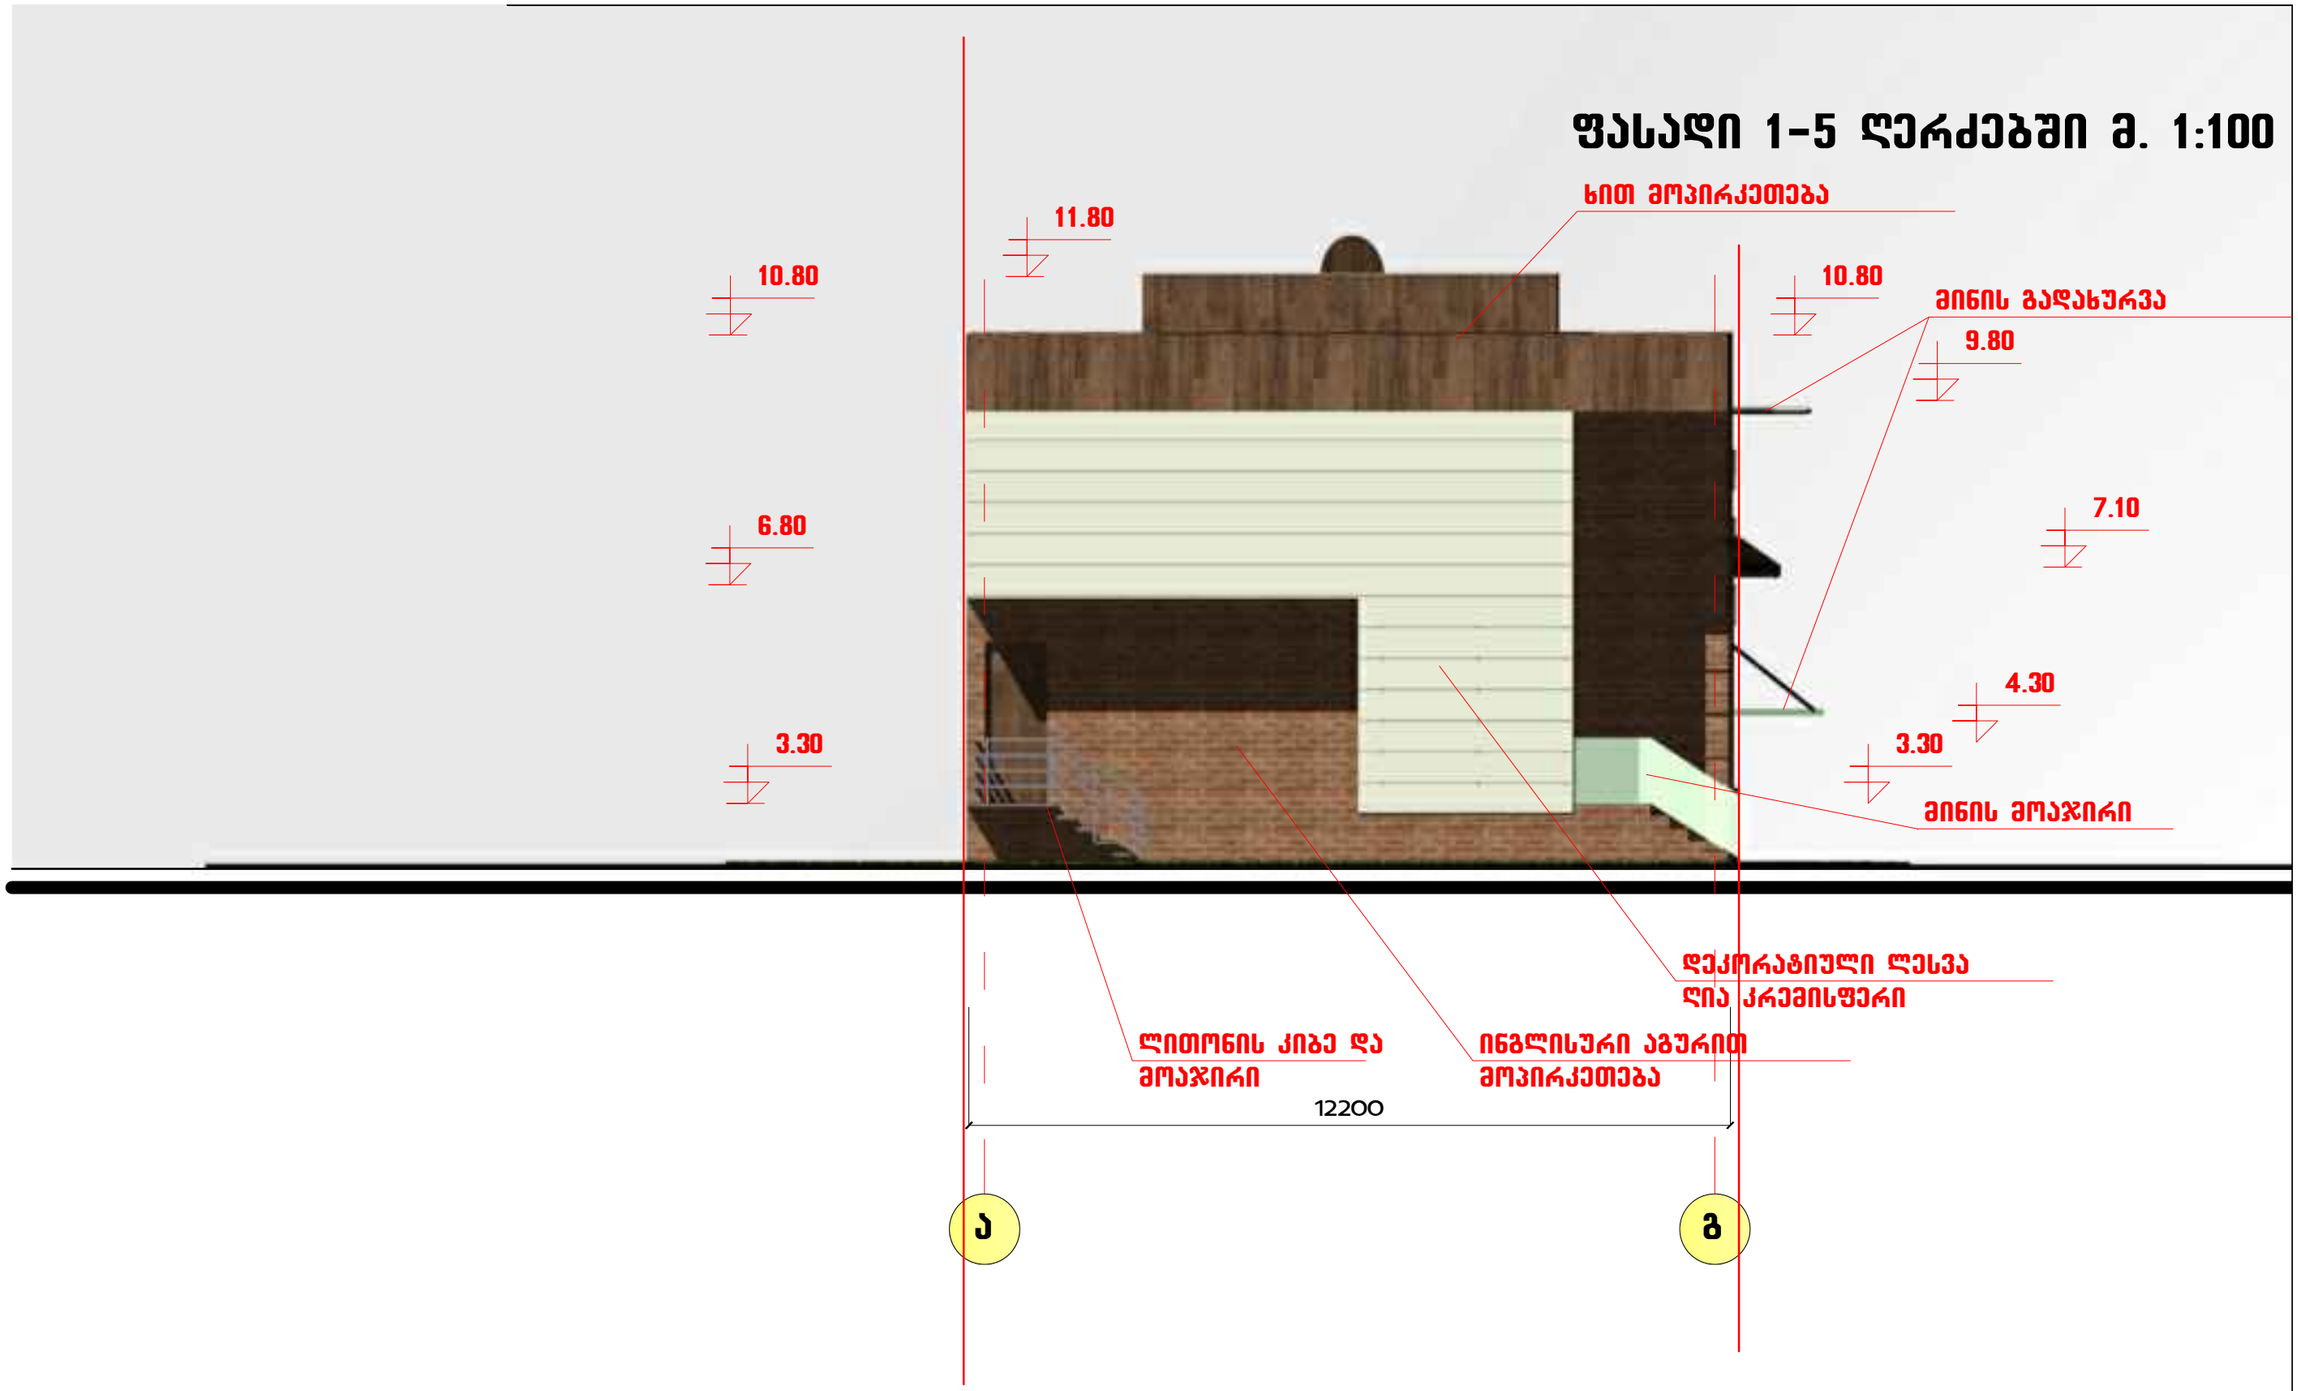

თანამდებობა	გვარი	ხელმოწერა	ლუდის ბარი ალ. ქაზბეგის გამზირი 27				
ხელმძღვანელი	ზ. ლოლაშვილი						
პრ. მთ. არქ.	მ. ზვიადაძე		არქიტექტურული ნაწილი				
პრ. მთ. ინჟ.	თ. მშველიძე		ფასადი 1-5 ღერძებში მ. 1:100				
შესრულა	მ. სირაძე		სტადია	ფურც.	ფურც-ბი	დაკვ. №	ინდ. მეწარმე ზურაბ ლოლაშვილი
			მ				