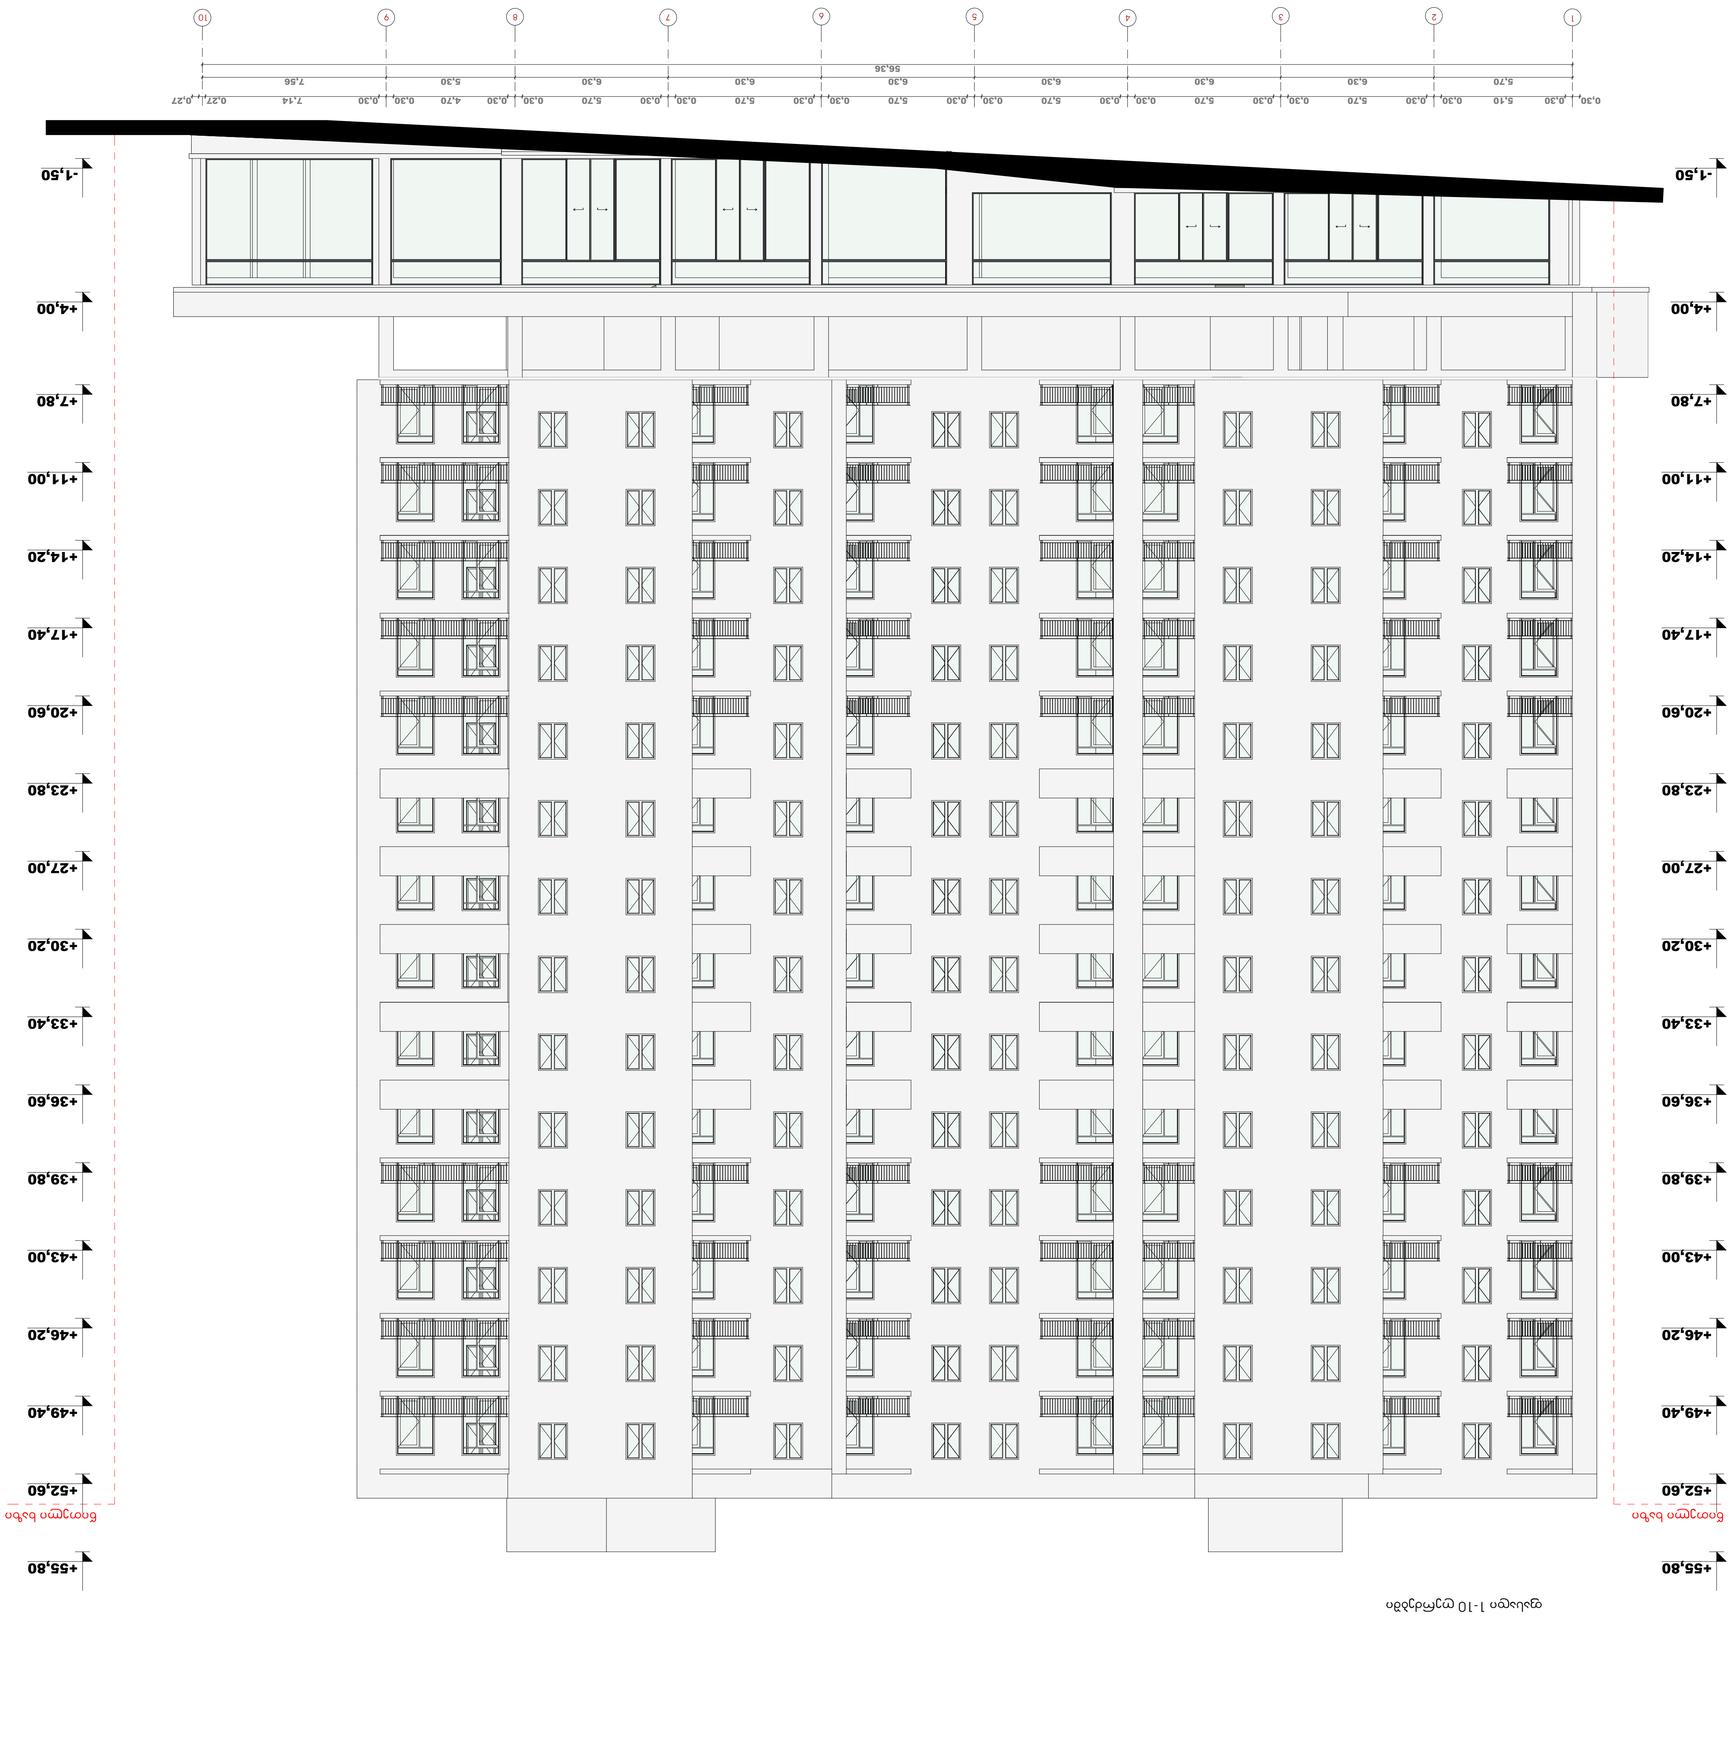

-1,50

+4,00

+7,80

+11,00

+14,20

+17,40

+20,60

+23,80

+27,00

+30,20

+33,40

+36,60

+39,80

+43,00

+46,20

+49,40

+52,60

+55,80

-1,50

+4,00

+7,80

+11,00

+14,20

+17,40

+20,60

+23,80

+27,00

+30,20

+33,40

+36,60

+39,80

+43,00

+46,20

+49,40

+52,60

+55,80

5,70 6,30 6,30 6,30 6,30 6,30 6,30 5,30 7,56

56,36

0,30 0,30 5,10 0,30 0,30 5,70 0,30 0,30 5,70 0,30 0,30 5,70 0,30 0,30 5,70 0,30 0,30 5,70 0,30 0,30 5,70 0,30 0,30 4,70 0,30 0,30 7,14 0,27 0,27

2017

გვარი
მისამართი

pr.

1:100

23
ს.ჩინჩალაძე

ფორმატი

A-1

სტადია ფურცელი

დაკვეთა #

არქიტექტორი

პირობითი აღნიშვნები

მასშტაბი

ქ.თბილისში ერისთავის ქუჩა

#6-8/ ქალაქი თბილისი, ქუჩა თ.ერისთავის, #2

ხელმოწერა
ფაილის სახელი

დირექტორი

თარიღი

სს "უნივერსალი"

პროექტის სახელწოდება

ფურცლები

მრავალფუნქციური შენობა

ქ.თბილისში ერისთავის

ქუჩა

#6-8/ ქალაქი თბილისი,

ქუჩა თ.ერისთავის, #2

საკადასტრო საზღვარი

ფასადი 1-10 ღერძებში

1 2 3 4 5 6 7 8 9 10

ფასადი 1-10 ღერძებში
წითელი ხაზი წითელი ხაზი

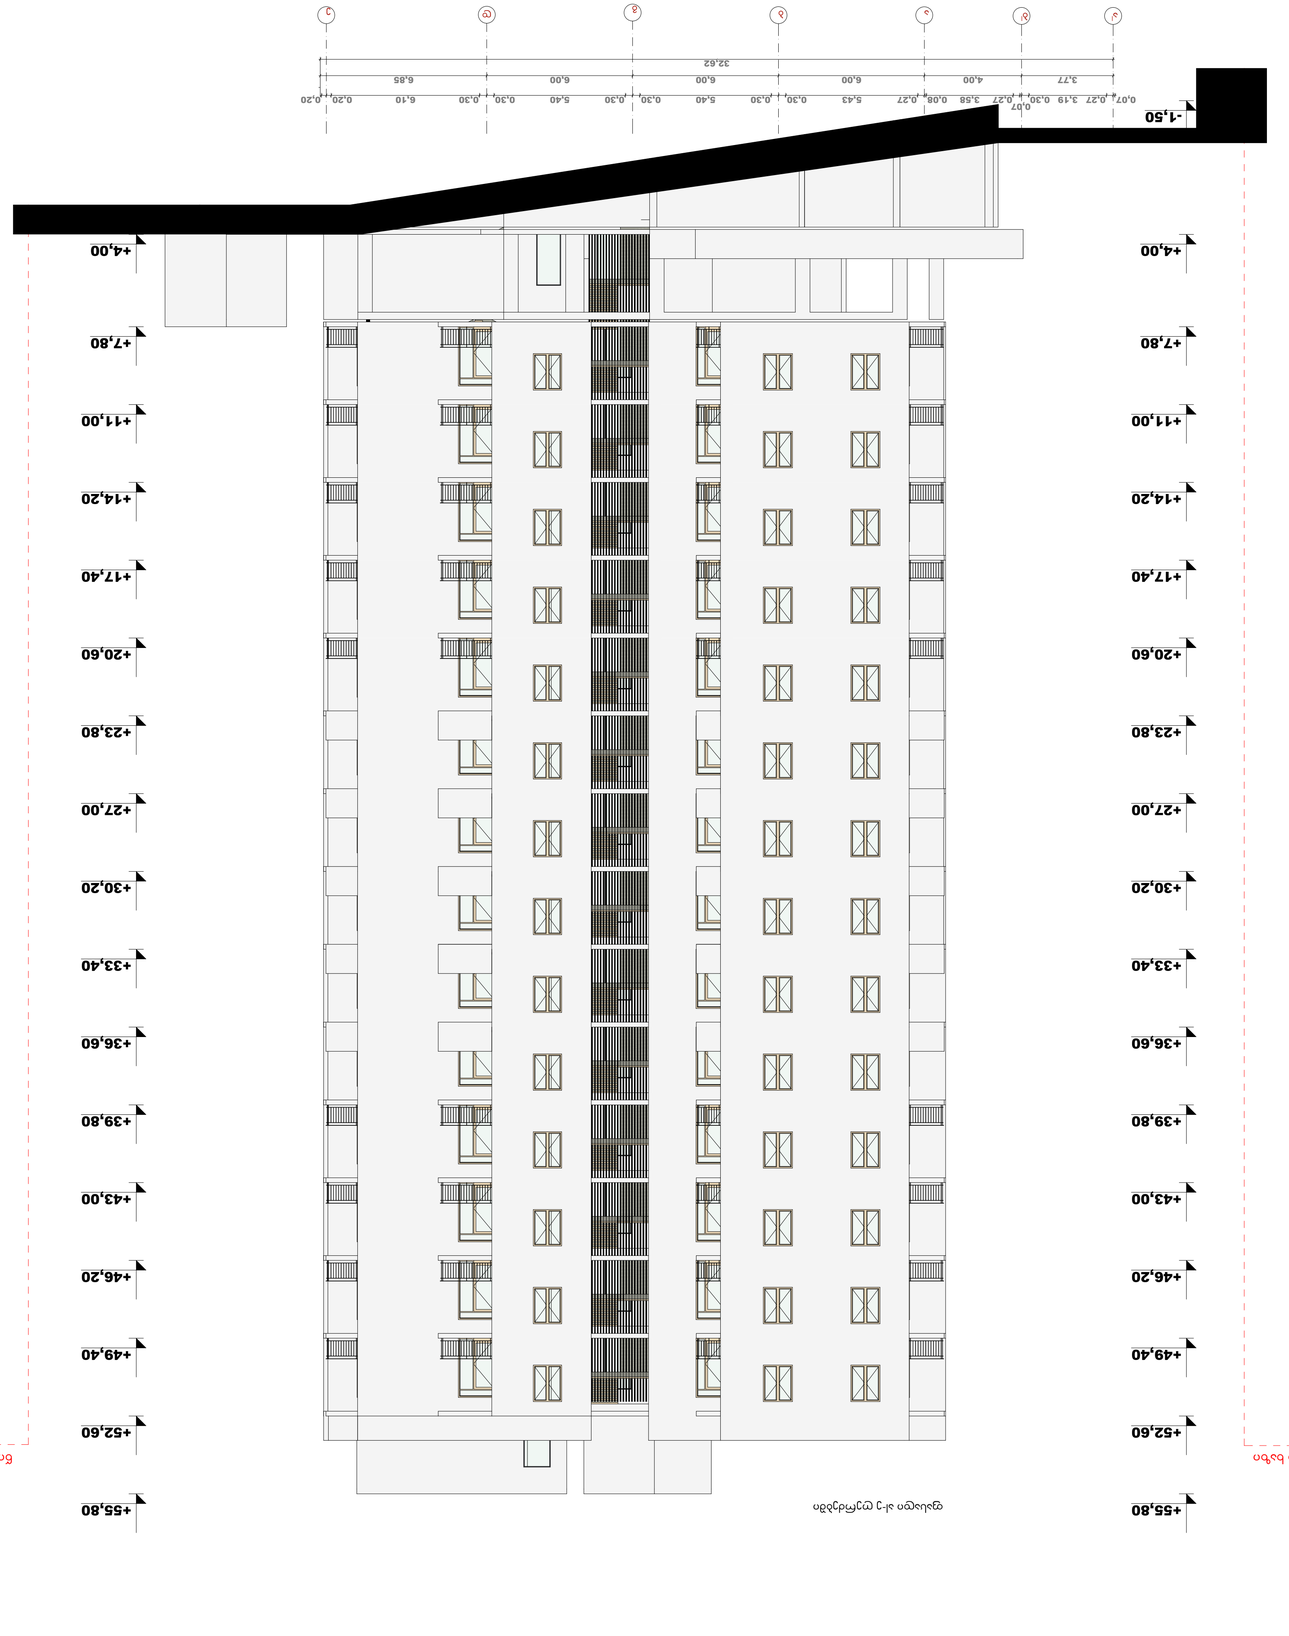

-1,50

+4,00

+7,80

+11,00

+14,20

+17,40

+20,60

+23,80

+27,00

+30,20

+33,40

+36,60

+39,80

+43,00

+46,20

+49,40

+52,60

+55,80

+4,00

+7,80

+11,00

+14,20

+17,40

+20,60

+23,80

+27,00

+30,20

+33,40

+36,60

+39,80

+43,00

+46,20

+49,40

+52,60

+55,80

32,62

3,77 4,00 6,00 6,00 6,00 6,85

0,07 0,27 3,19 0,300,070,27 3,58 0,08 0,27 5,43 0,30 0,30 5,40 0,30 0,30 5,40 0,30 0,30 6,10 0,20 0,20

2017

გვარი
მისამართი

pr.

1:100

24
ს.ჩინჩალაძე

ფორმატი

A-1

სტადია ფურცელი

დაკვეთა #

არქიტექტორი

პირობითი აღნიშვნები

მასშტაბი

ქ.თბილისში ერისთავის ქუჩა

#6-8/ ქალაქი თბილისი, ქუჩა თ.ერისთავის, #2

ხელმოწერა ფაილის სახელი

დირექტორი

თარიღი

სს "უნივერსალი"

პროექტის სახელწოდება

ფურცლები

მრავალფუნქციური შენობა

ქ.თბილისში ერისთავის

ქუჩა

#6-8/ ქალაქი თბილისი,

ქუჩა თ.ერისთავის, #2

საკადასტრო საზღვარი

ფასადი aI-ე ღერძებში

b a b e I aI g d

ფასადი aI-ე ღერძებში

წითელი ხაზი წითელი ხაზი

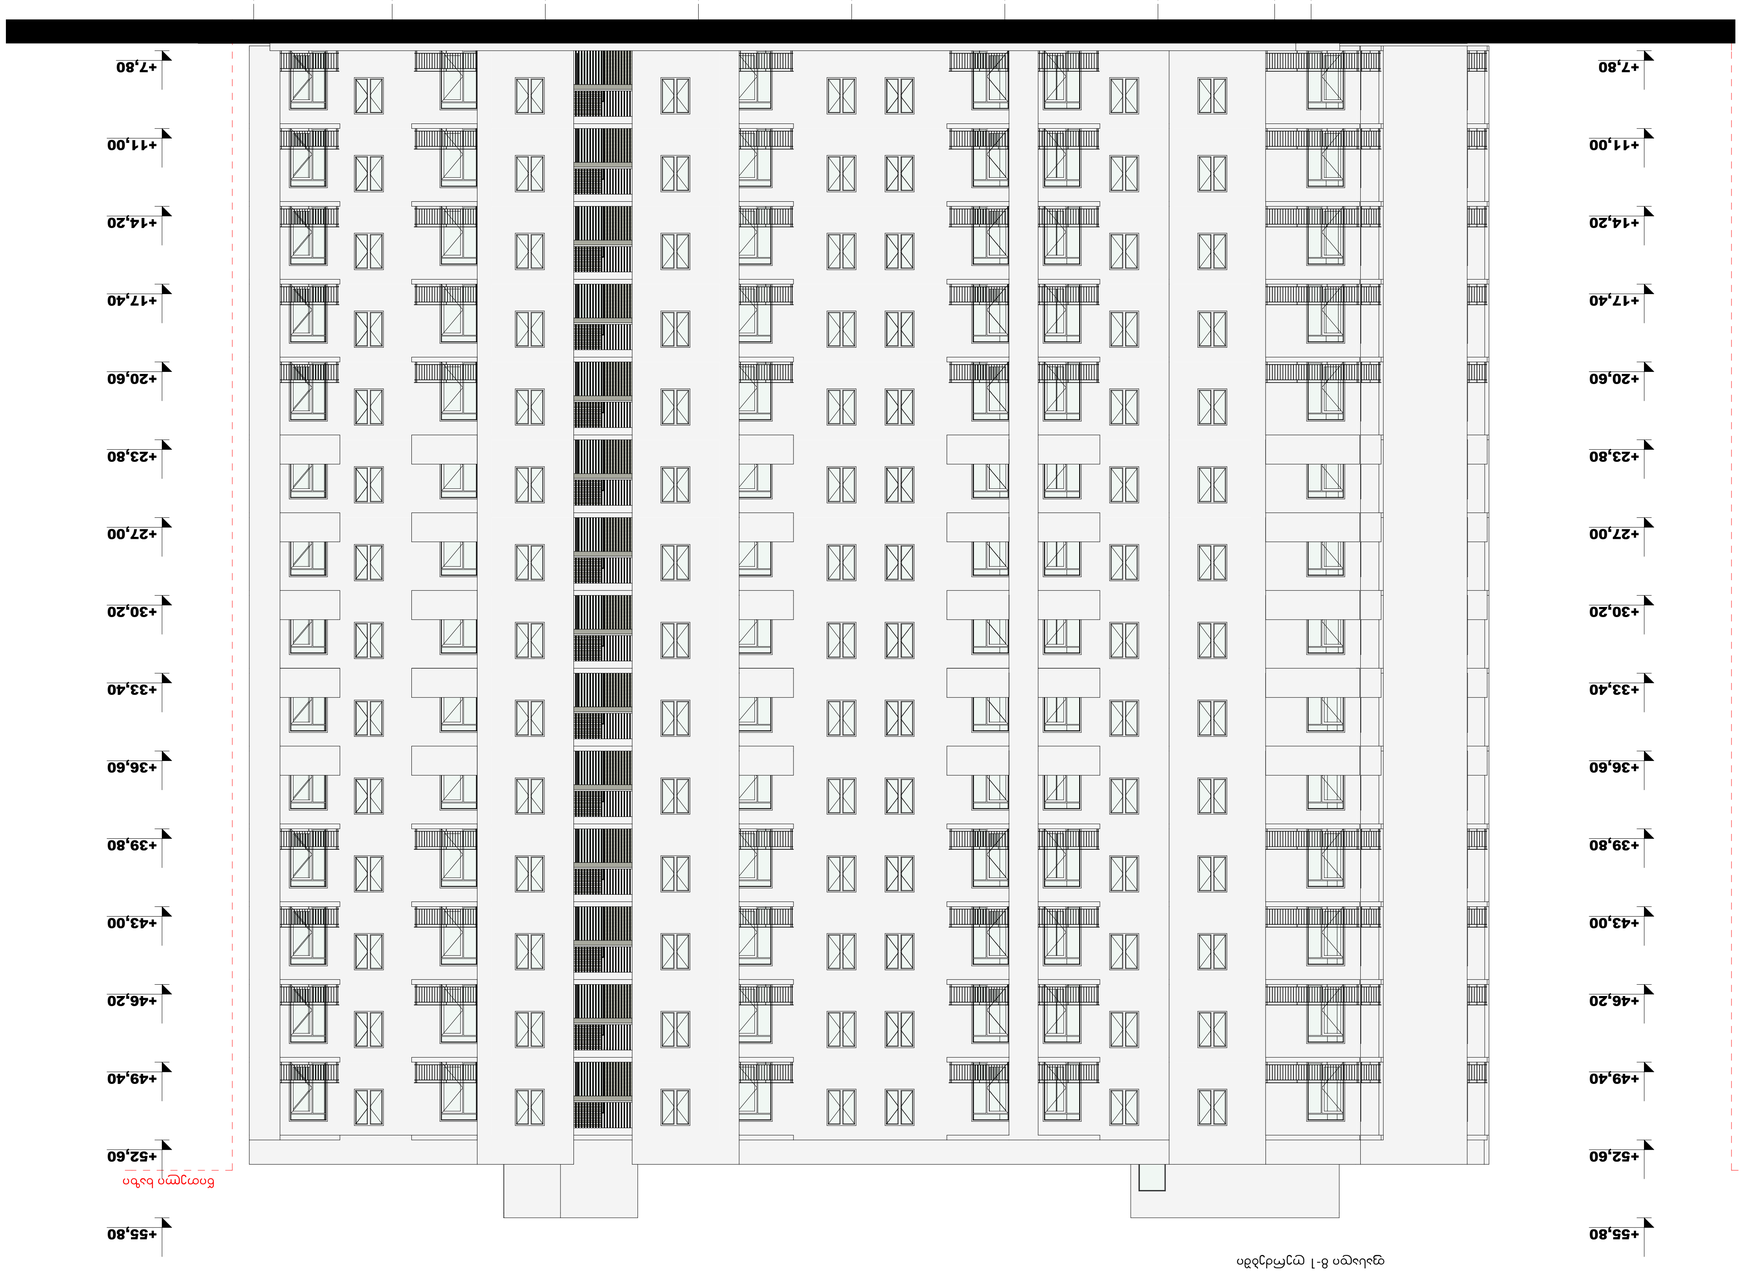

+7,80

+11,00

+14,20

+17,40

+20,60

+23,80

+27,00

+30,20

+33,40

+36,60

+39,80

+43,00

+46,20

+49,40

+52,60

+55,80

+7,80

+11,00

+14,20

+17,40

+20,60

+23,80

+27,00

+30,20

+33,40

+36,60

+39,80

+43,00

+46,20

+49,40

+52,60

+55,80

1,50 4,80 6,30 6,30 6,30 6,30 6,30 5,70

43,50

0,30 4,30 0,20 0,20 5,90 0,20 0,20 5,90 0,20 0,20 5,90 0,20 0,20 5,90 0,20 0,20 5,90 0,20 0,20 5,40 0,20 0,20 0,30 0,90 0,30 0,30

2017

გვარი
მისამართი

pr.

1:100

25
ს.ჩინჩალაძე

ფორმატი

A-1

სტადია ფურცელი

დაკვეთა #

არქიტექტორი

პირობითი აღნიშვნები

მასშტაბი

ქ.თბილისში ერისთავის ქუჩა

#6-8/ ქალაქი თბილისი, ქუჩა თ.ერისთავის, #2

ხელმოწერა ფაილის სახელი

დირექტორი

თარიღი

სს "უნივერსალი"

პროექტის სახელწოდება

ფურცლები

მრავალფუნქციური შენობა

ქ.თბილისში ერისთავის

ქუჩა

#6-8/ ქალაქი თბილისი,

ქუჩა თ.ერისთავის, #2

საკადასტრო საზღვარი

ფასადი 8-1 ღერძებში

8 I8 7 6 4 1

3

5 2
ფასადი 8-1 ღერძებში

წითელი ხაზი წითელი ხაზი

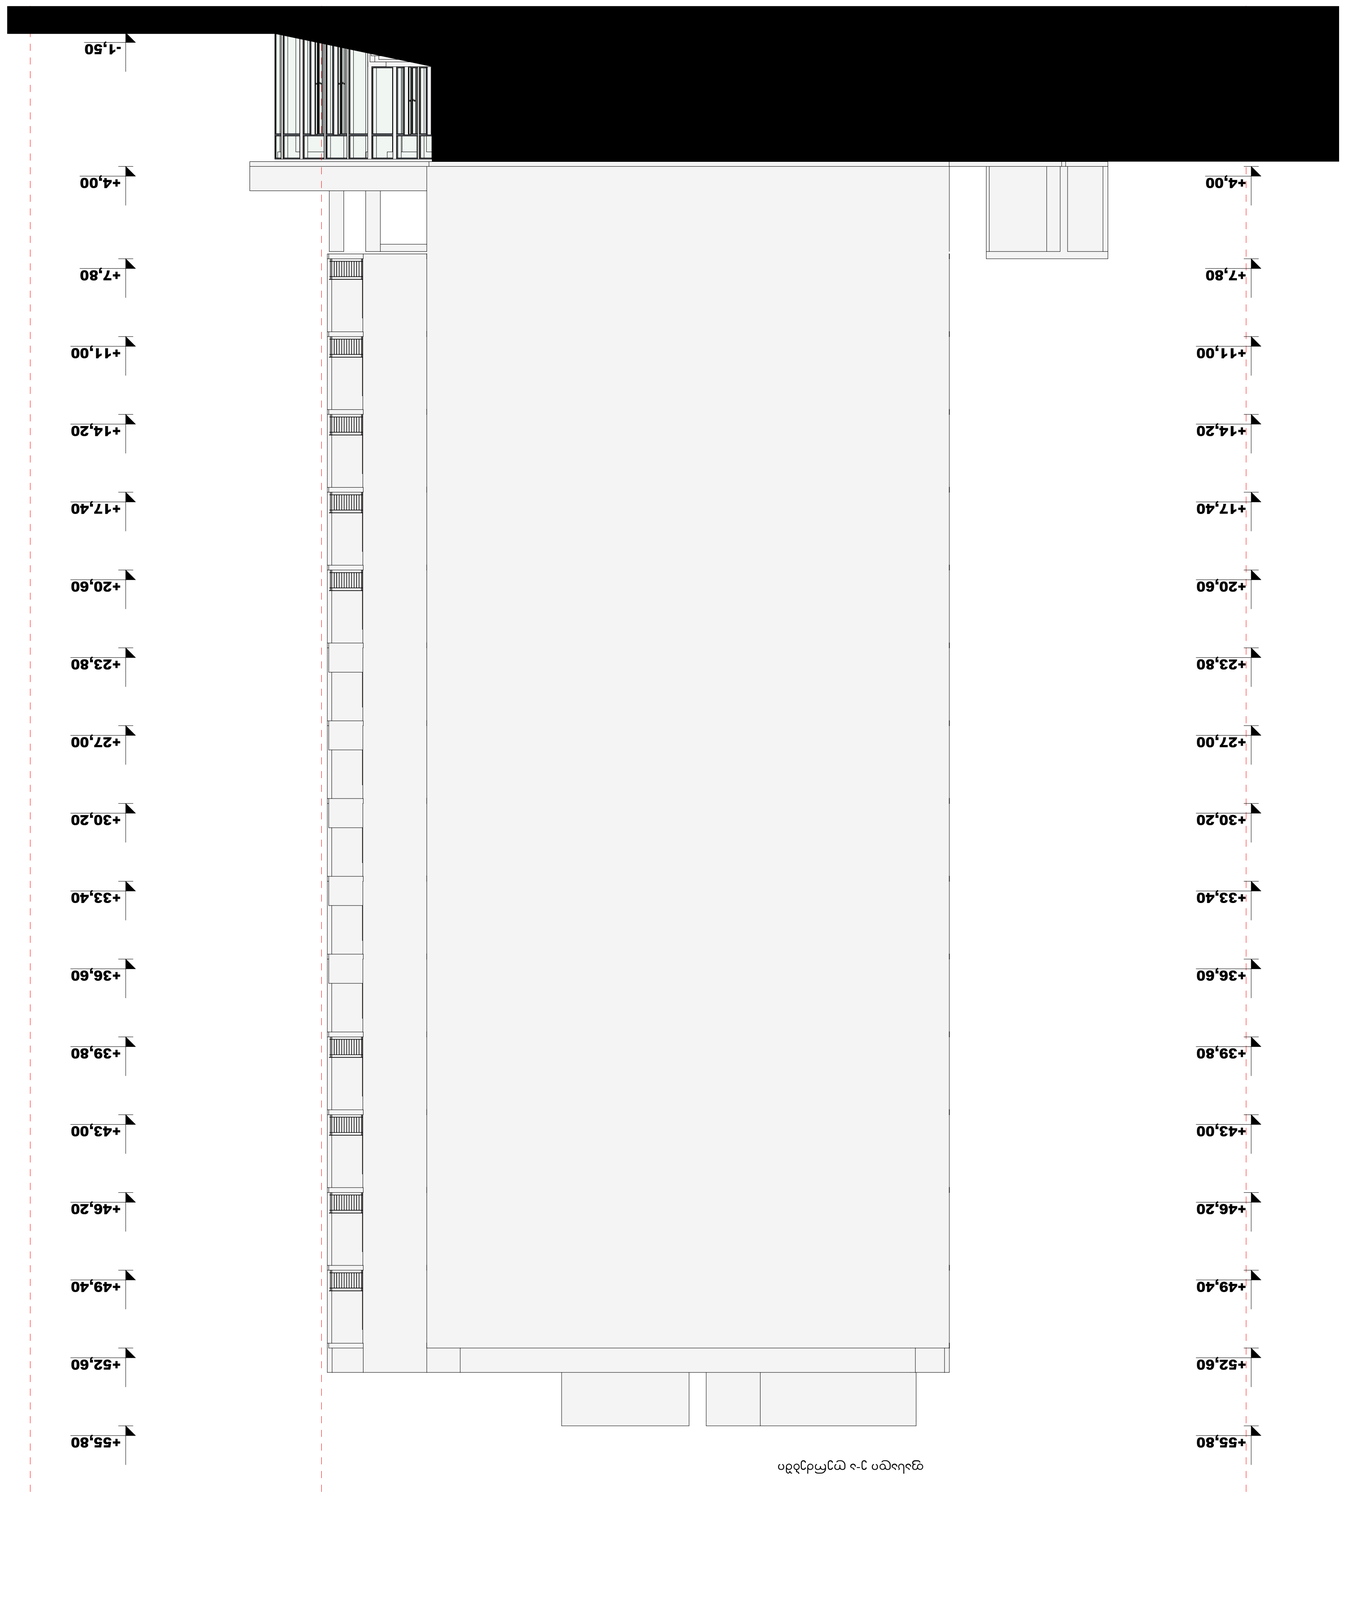

-1,50

+4,00

+7,80

+11,00

+14,20

+17,40

+20,60

+23,80

+27,00

+30,20

+33,40

+36,60

+39,80

+43,00

+46,20

+49,40

+52,60

+55,80

-1,50

+4,00

+7,80

+11,00

+14,20

+17,40

+20,60

+23,80

+27,00

+30,20

+33,40

+36,60

+39,80

+43,00

+46,20

+49,40

+52,60

+55,80

6,60 6,00 6,00 6,00

24,60

0,20 0,20 6,10 0,30 0,30 5,40 0,30 0,30 5,40 0,30 0,30 5,40 0,30 0,30

2017

გვარი
მისამართი

pr.

1:100

26

ს.ჩინჩალაძე

ფორმატი

A-1

სტადია ფურცელი

დაკვეთა #

არქიტექტორი

პირობითი აღნიშვნები

მასშტაბი

ქ.თბილისში ერისთავის ქუჩა

#6-8/ ქალაქი თბილისი, ქუჩა თ.ერისთავის, #2

ხელმოწერა
ფაილის სახელი

დირექტორი

თარიღი

სს "უნივერსალი"

პროექტის სახელწოდება

ფურცლები

მრავალფუნქციური შენობა

ქ.თბილისში ერისთავის

ქუჩა

#6-8/ ქალაქი თბილისი,

ქუჩა თ.ერისთავის, #2

საკადასტრო საზღვარი

ფასადი ე-ა ღერძებში

e d g b a

ფასადი ე-ა ღერძებში