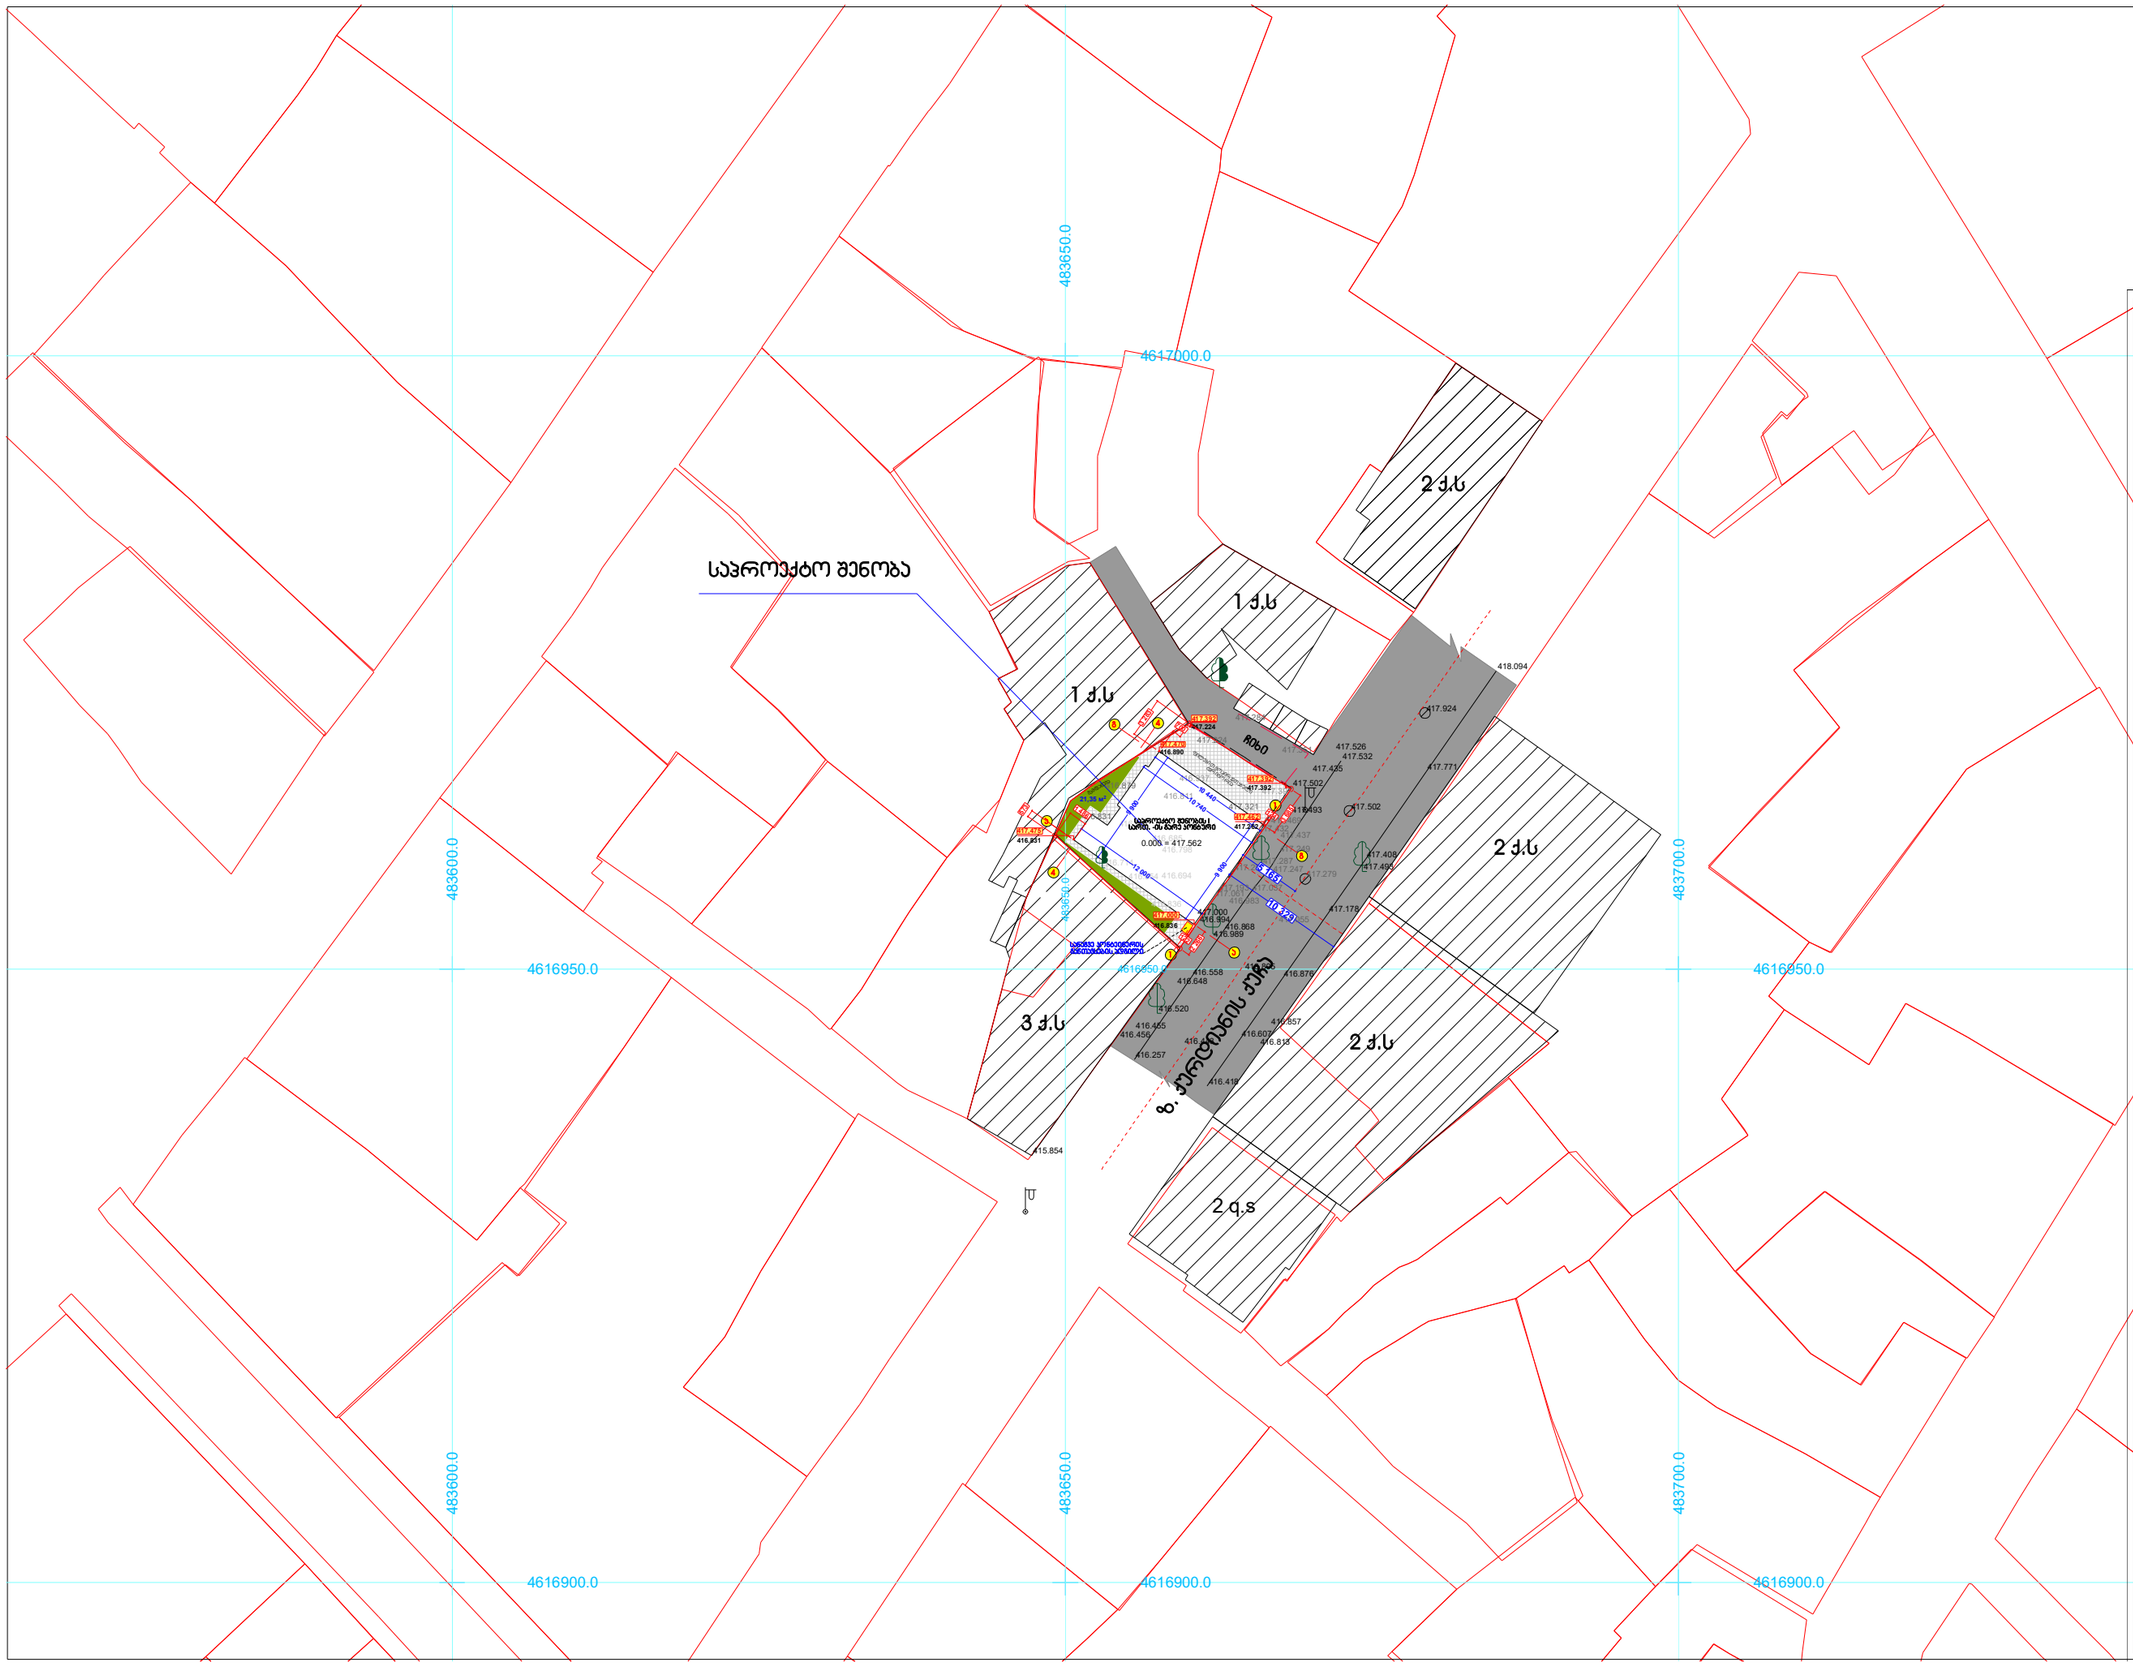

დამატებითი ინფორმაცია

საკადასტრო № 01.16.05.027.023

Art House Ltd.
ARCHITECT & DESIGN
HTTP://WWW.ARTHOUSE.GE

Art House Ltd.

შპს. არტ ჰაუსი

მისამართი:
თბილისი, საქართველო
ვაჟა-ფშაველას გამზ. №16

Tel: 2 36 86 30
E mail: contact@athouse.ge

დამკვეთი:	მისამართი : ქ. თბილისი,

შეთანხმებულია დამკვეთთან ხელმოწერა

ობიექტის მისამართი:
ქ.თბილისი, ჯორდიანის ქ. N 12

პროექტის სახელწოდება

სასტუმროს პროექტი

ესკიზური პროექტი
არქიტექტურული ნაწილი

დირექტორი: ნ.ენქიძე
ავტორი: ნ.ენქიძე

მასშტაბი 1:500	ფორმატი A-3	ს/ულ
	თბილისი 2017 წ.	
გენგეგმა საპროექტო შენობის ! სართულის პონტურით		ფურცელი ა - 1

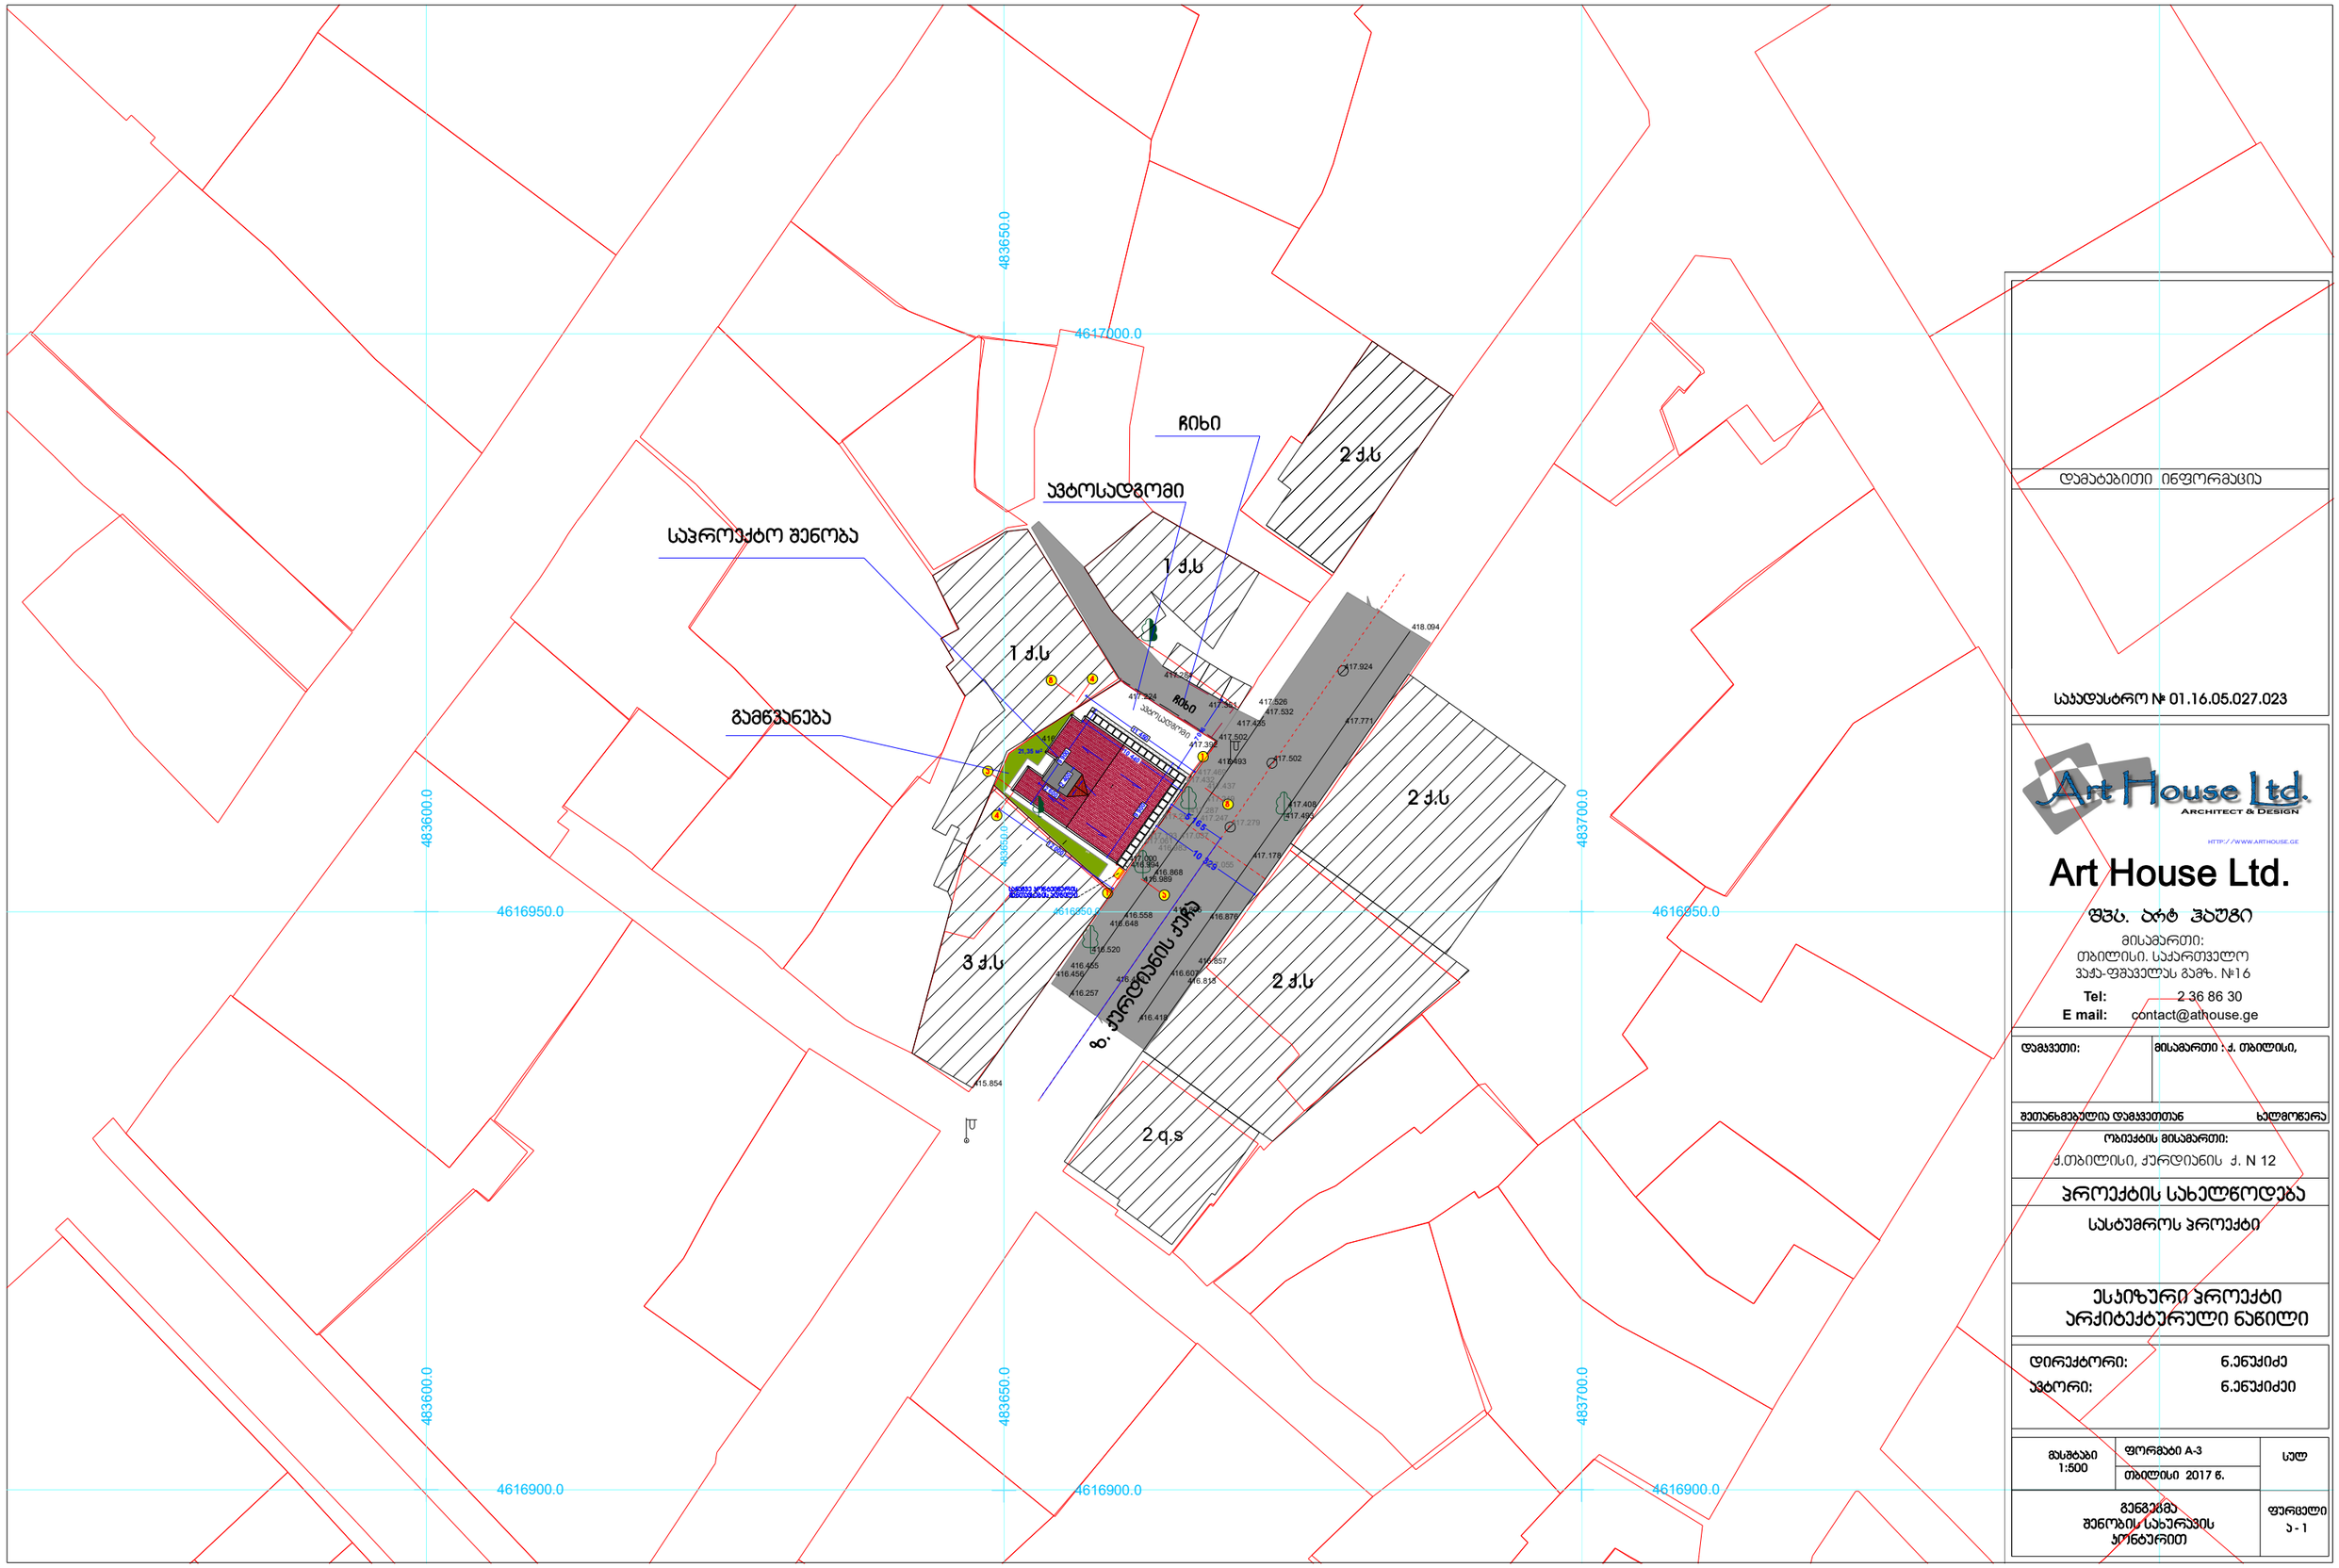

დამატებითი ინფორმაცია

საკადასტრო № 01.16.05.027.023

Art House Ltd.
ARCHITECT & DESIGN
HTTP://WWW.ARTHOUSE.GE

Art House Ltd.

შპს. არტ ჰაუსი

მისამართი:
თბილისი, საქართველო
ვაჟა-ფშაველას გამზ. №16

Tel: 2 36 86 30
E mail: contact@athouse.ge

დამკვეთი:	მისამართი : ქ. თბილისი,
შეთანხმებულია დამკვეთთან	ხელმოწერა

ობიექტის მისამართი:
ქ.თბილისი, ჯურღიანის ქ. N 12

პროექტის სახელწოდება

სასტუმროს პროექტი

ესკიზური პროექტი
არქიტექტურული ნაწილი

დირექტორი:	ნ.ენუქიძე
ავტორი:	ნ.ენუქიძე

მასშტაბი 1:500	ფორმატი A-3	ს/ულ
	თბილისი 2017 წ.	
გენგეგმა შენობის სახურავის პროექციით		ფურცელი ა - 1

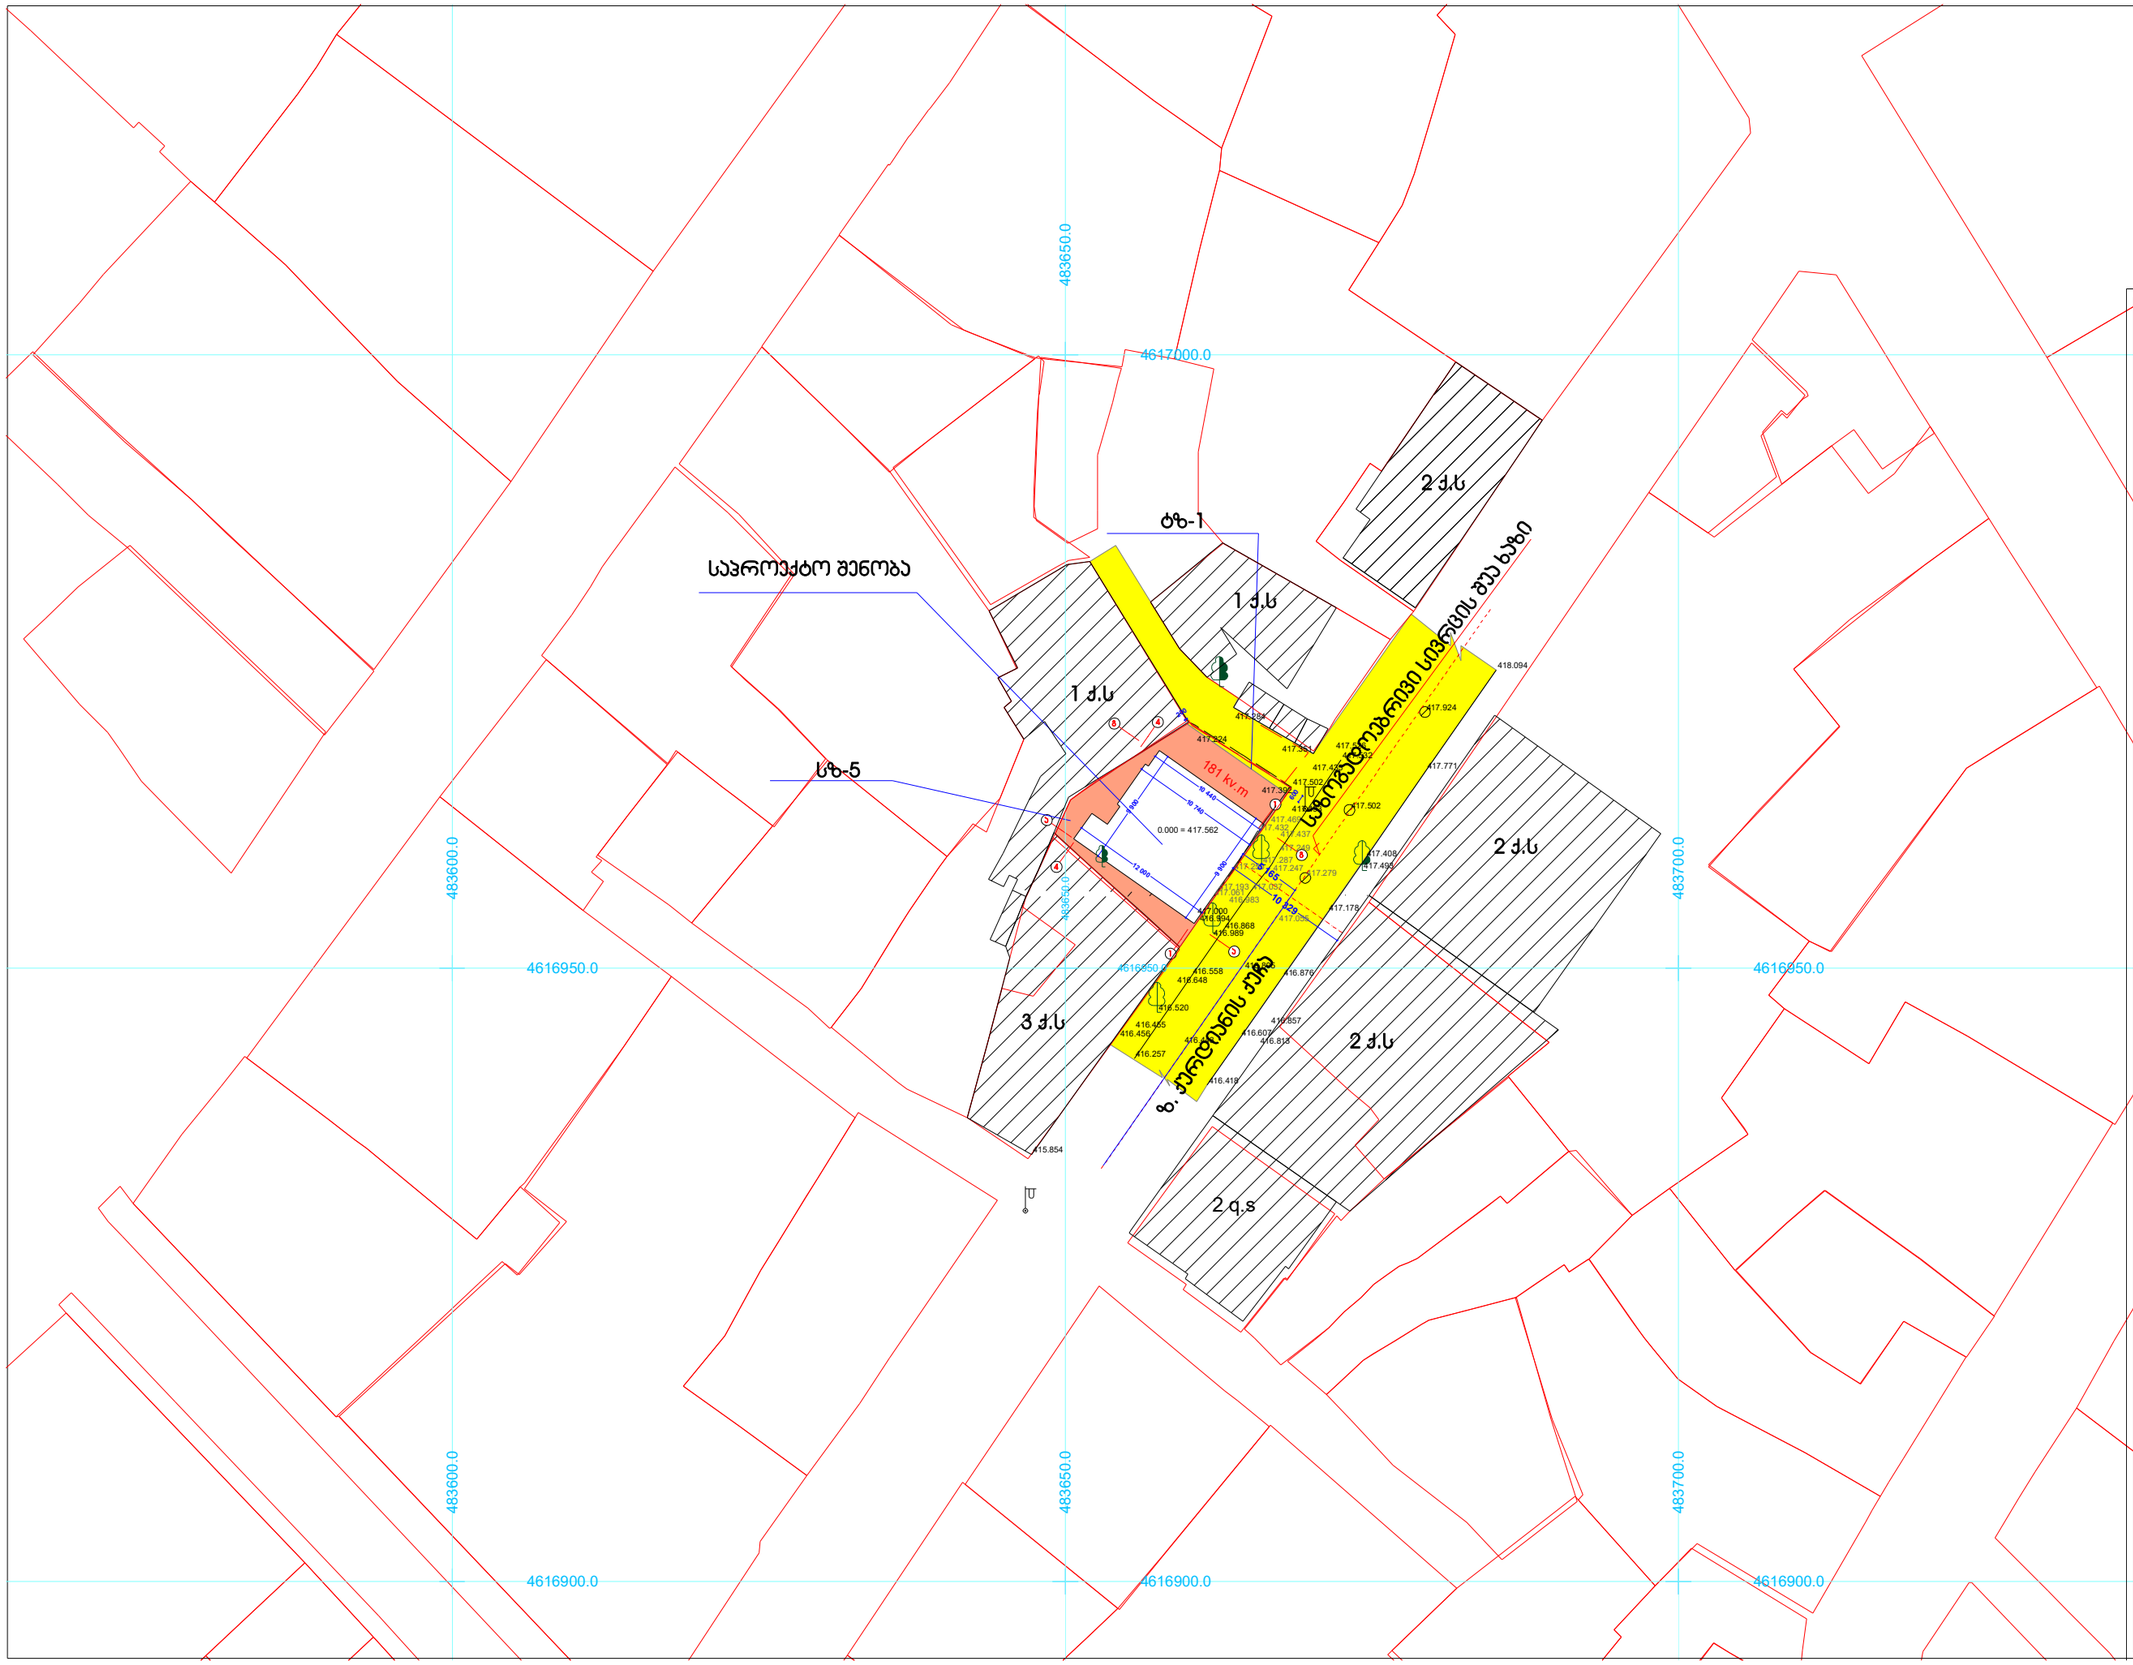

დამატებითი ინფორმაცია

ტზ-1

181 kv.m სზ-5

საკადასტრო № 01.16.05.027.023

Art House Ltd.
ARCHITECT & DESIGN
HTTP://WWW.ARTHOUSE.GE

Art House Ltd.

შპს. არტ ჰაუსი

მისამართი:
თბილისი, საქართველო
ვაჟა-ფშაველას გამზ. №16

Tel: 2 36 86 30
E mail: contact@athouse.ge

დამკვეთი:	მისამართი : ქ. თბილისი,

შეთანხმებულია დამკვეთთან ხელმოწერა

ობიექტის მისამართი:
ქ.თბილისი, ჯორჯიანის ქ. N 12

პროექტის სახელწოდება

სასტუმროს პროექტი

ესკიზური პროექტი
არქიტექტურული ნაწილი

დირექტორი: ნ.ენუქიძე
ავტორი: ნ.ენუქიძე

მასშტაბი 1:500	ფორმატი A-3	სულ
	თბილისი 2017 წ.	
გენგეგმა საკადასტრო ერთეულზე ფუნქციური ზონების განაწილებით		ფურცელი ა - 1

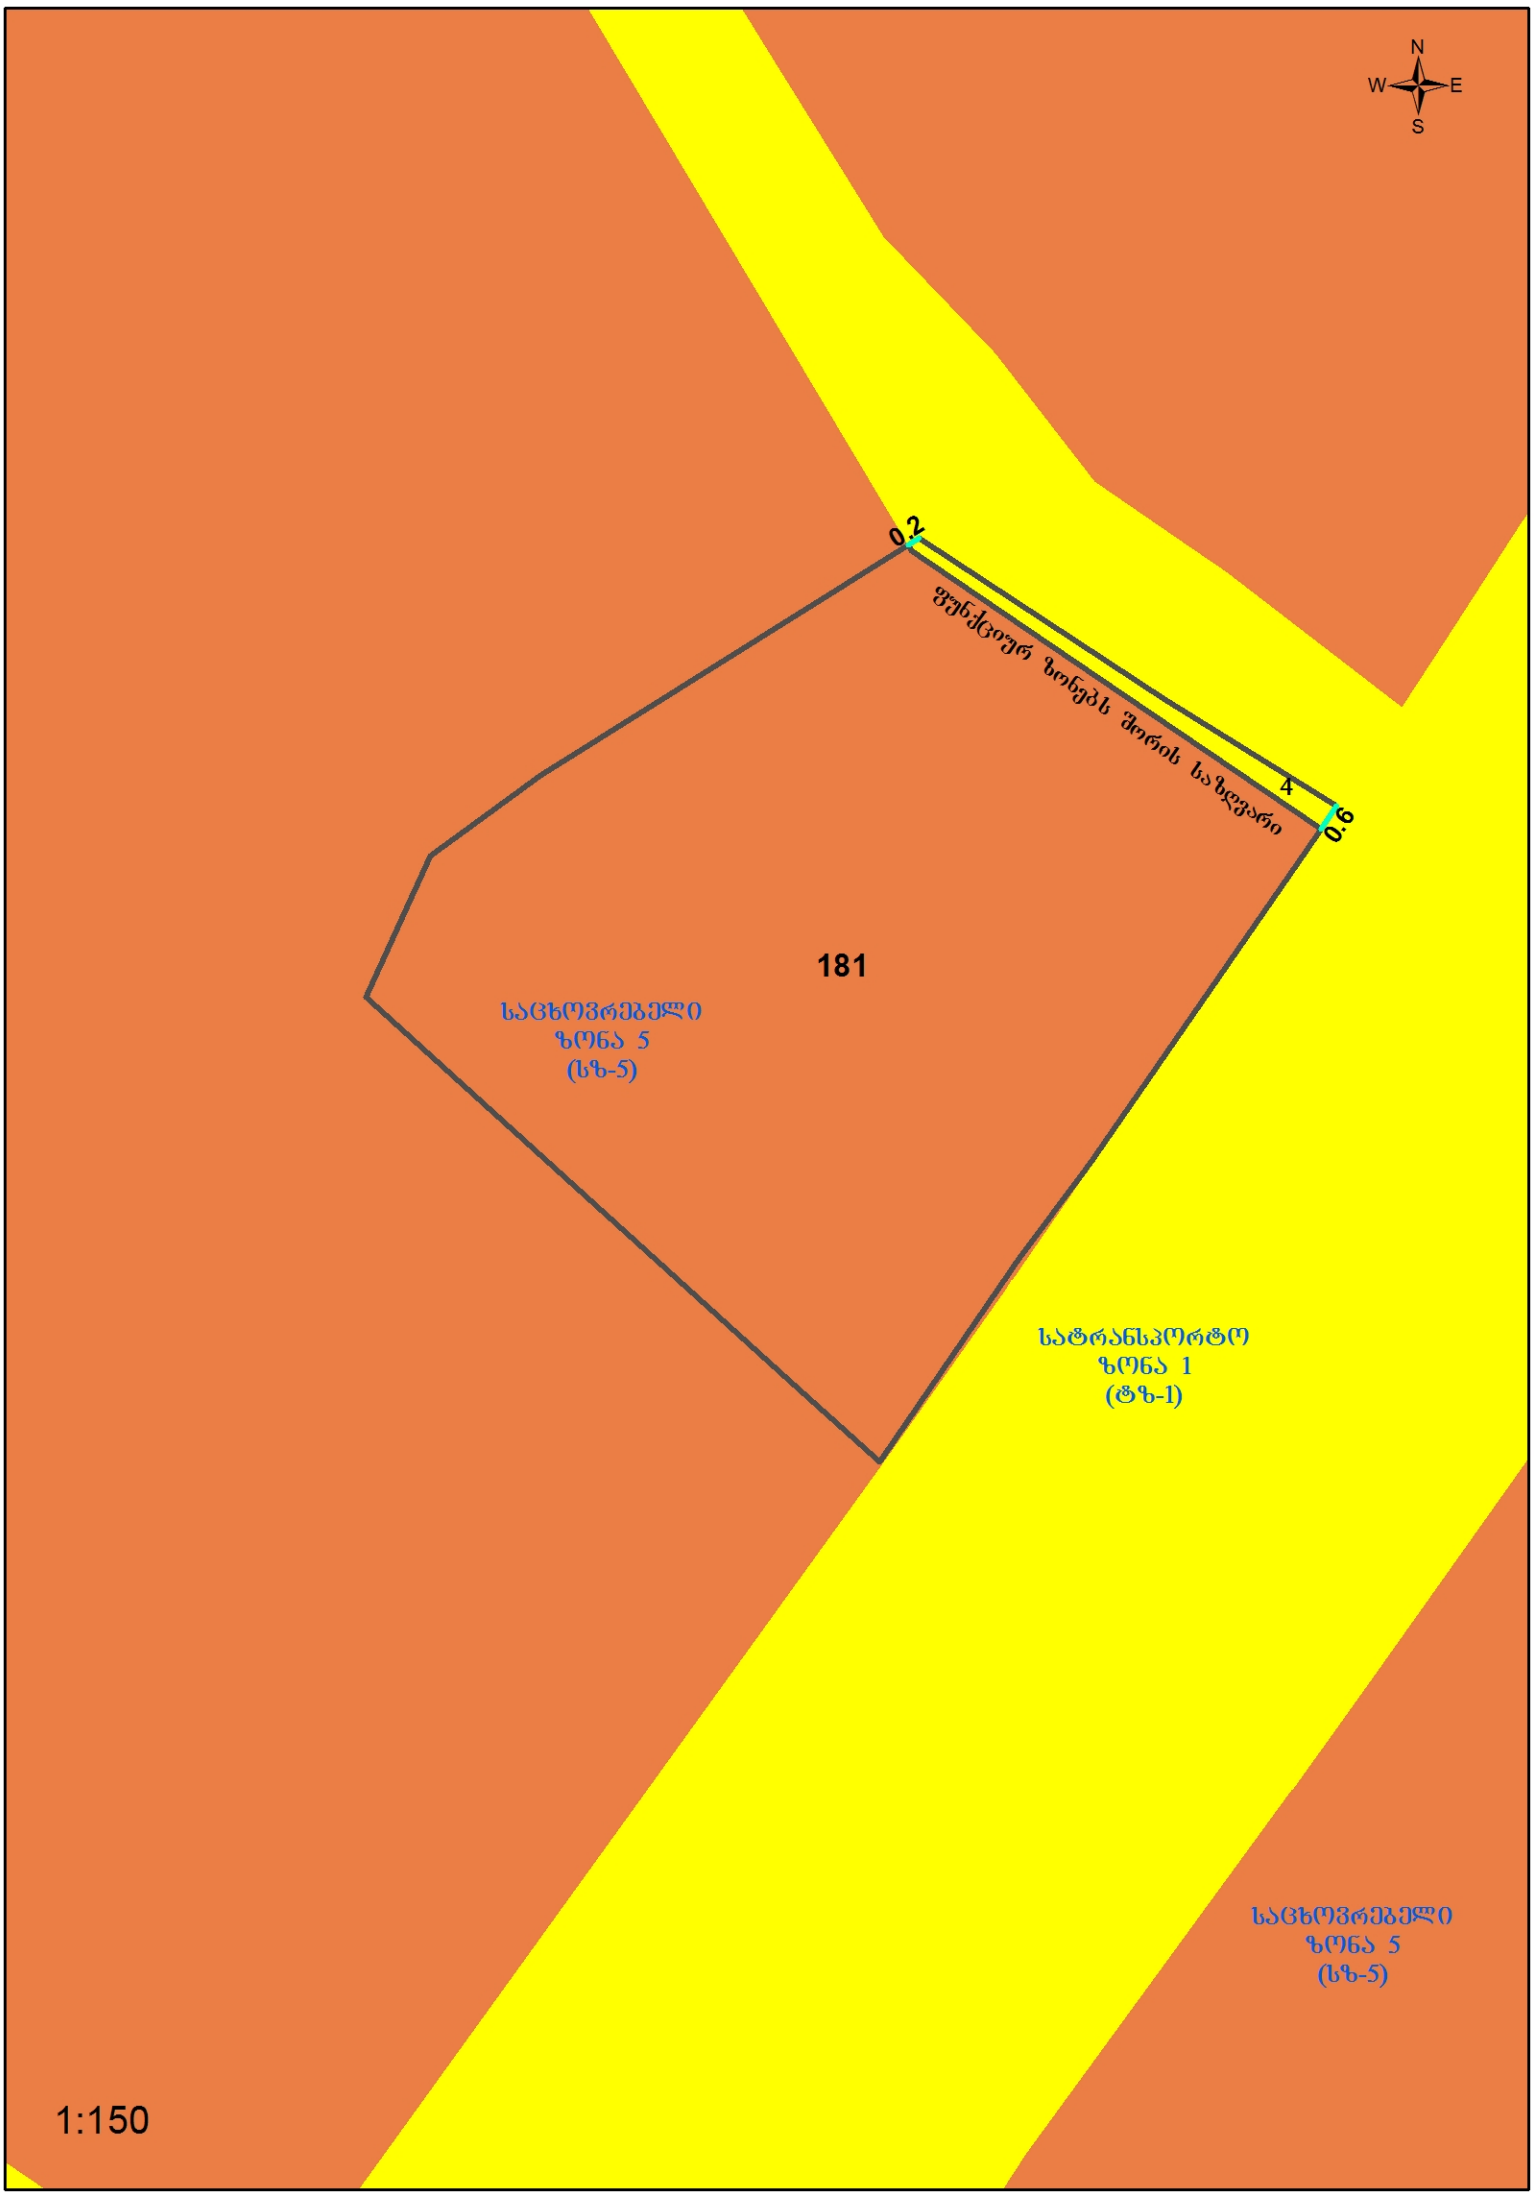
N
W
E
S
0.2
შუქცთურ ზონებს შორის საზღვარი
4
0.6
181
საცხოვრებელი
ზონა 5
(სზ-5)
სატრანსპორტო
ზონა 1
(ტზ-1)
საცხოვრებელი
ზონა 5
(სზ-5)
1:150