ჭრილი 1-1
მაშ 1-200

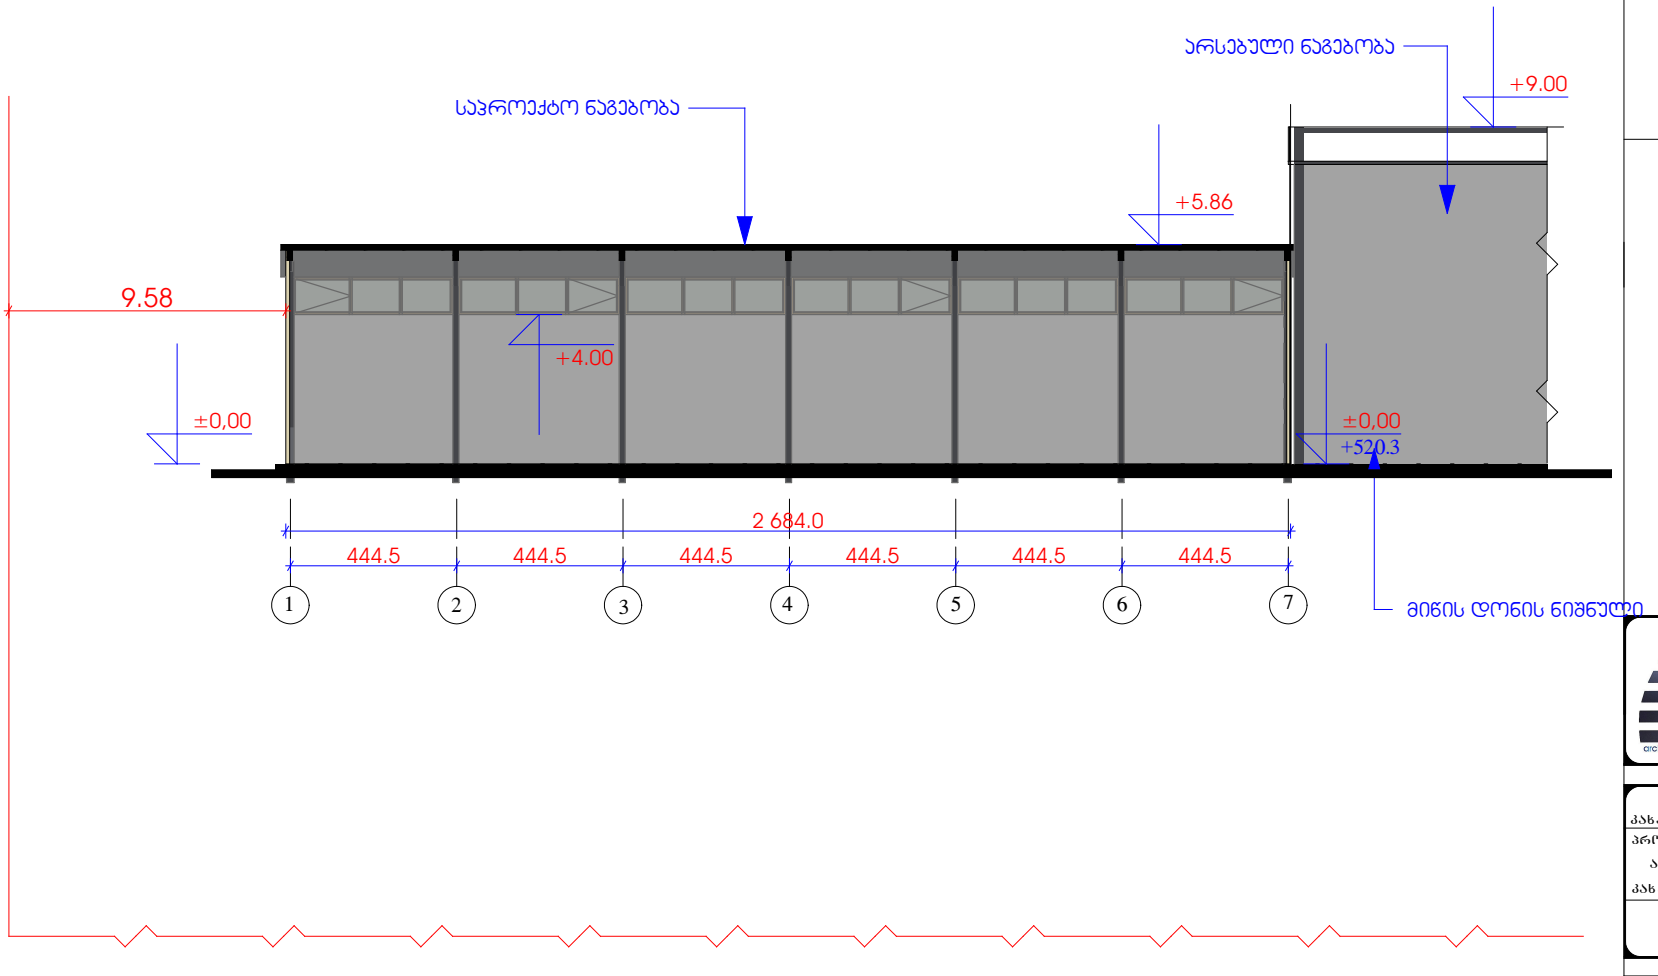

A3	თბილისი 2017 წ.

შენიშვნები

შ.პ.ს
„ არჩფეისი„

დირექტორი კახა მურცხვალაძე		დამკვეთი შ.პ.ს „ზაჰესი 2007„		
პროექტის ავტორი არქიტექტორი კახა მურცხვალაძე				
		თარიღი 2 0 1 7	სტადია მპ	ფურც.

ქ. თბილისი, დაბა ზაჰესი, მშვიდობის ქ №105 (ყოფ, ულიანოვის) შ.პ.ს „ზაჰესი 2007„ -ის ტერიტორიაზე სასაწყობე ანგარის პროექტი
საკ. კოდი 72.12.01.162

არქიტექტურული ნაწილი

ჭრილი 1-1 | მაშტაბი: 1:100

ჭრილი 2-2
მაშ 1-200

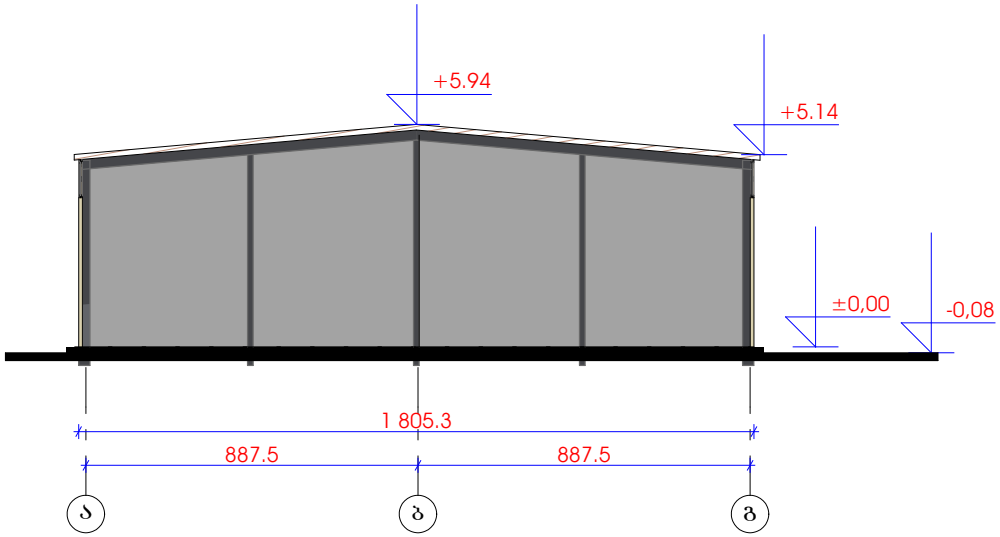

A3	თბილისი 2017 წ.

შენიშვნები

შ.პ.ს
„ არჩფეისი„

დირექტორი კახა მურცხვალაძე		დამკვეთი შ.პ.ს „ზაჰესი 2007„		
პროექტის ავტორი არქიტექტორი კახა მურცხვალაძე				
		თარიღი 2 0 1 7	სტადია მპ	ფურც.

ქ. თბილისი, დაბა ზაჰესი, მშვიდობის ქ №105 (ყოფ. ულიანოვის) შ.პ.ს „ზაჰესი 2007„ -ის ტერიტორიაზე
სასაწყობე ანგარის პროექტი
სპკ. კოდი 72.12.01.162

არქიტექტურული ნაწილი

ჭრილი 2-2	მაშტაბი: 1:100

ჭრილი 1-1
მაშ 1-200

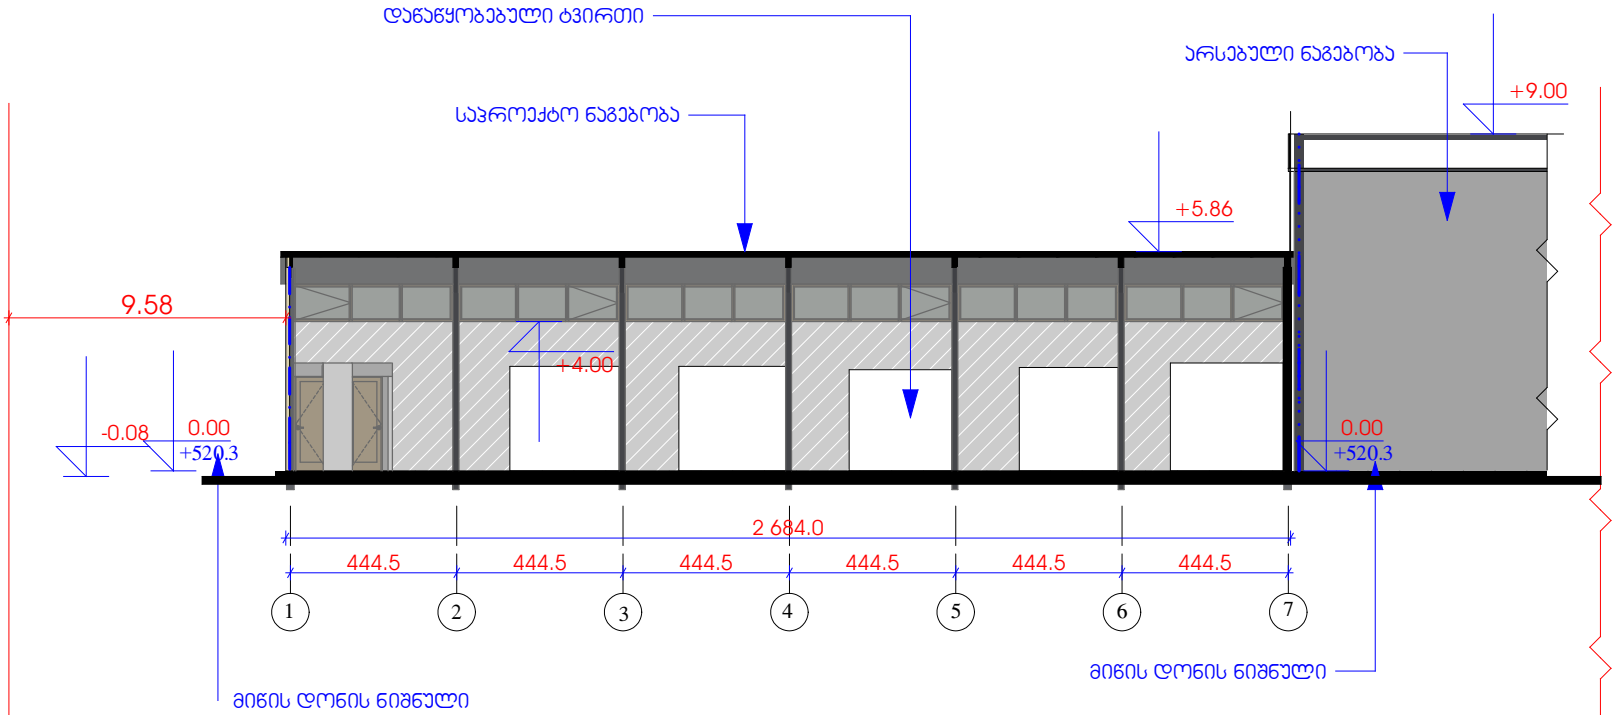

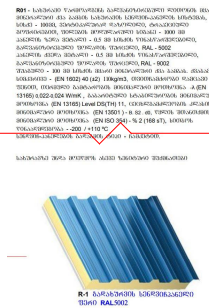

A3	თბილისი 2017 წ.

შენიშვნები

საკადასტრო საზღვარი

ღერძის ხაზი

ჭრილის ხაზი

ნიშნულის აღმნიშვნელი

architectural company

შ.პ.ს
„ არჩფეისი„

დირექტორი კახა მურცხვალაძე		დამკვეთი შ.პ.ს „ზაკესი 2007„		
პროექტის ავტორი არქიტექტორი კახა მურცხვალაძე				
		თარიღი 2017	სტადია მპ	ფურც.

ქ. თბილისი, დაბა ზაკესი, მშვიდობის ქ №105 (ყოფ. ულიანოვის) შ.პ.ს „ზაკესი 2007„ -ის ტერიტორიაზე სასაწყობე ანგარის პროექტი
საკ. კოდი 72.12.01.162

არქიტექტურული ნაწილი

ჭრილი 1-1 | მაშტაბი: 1:100