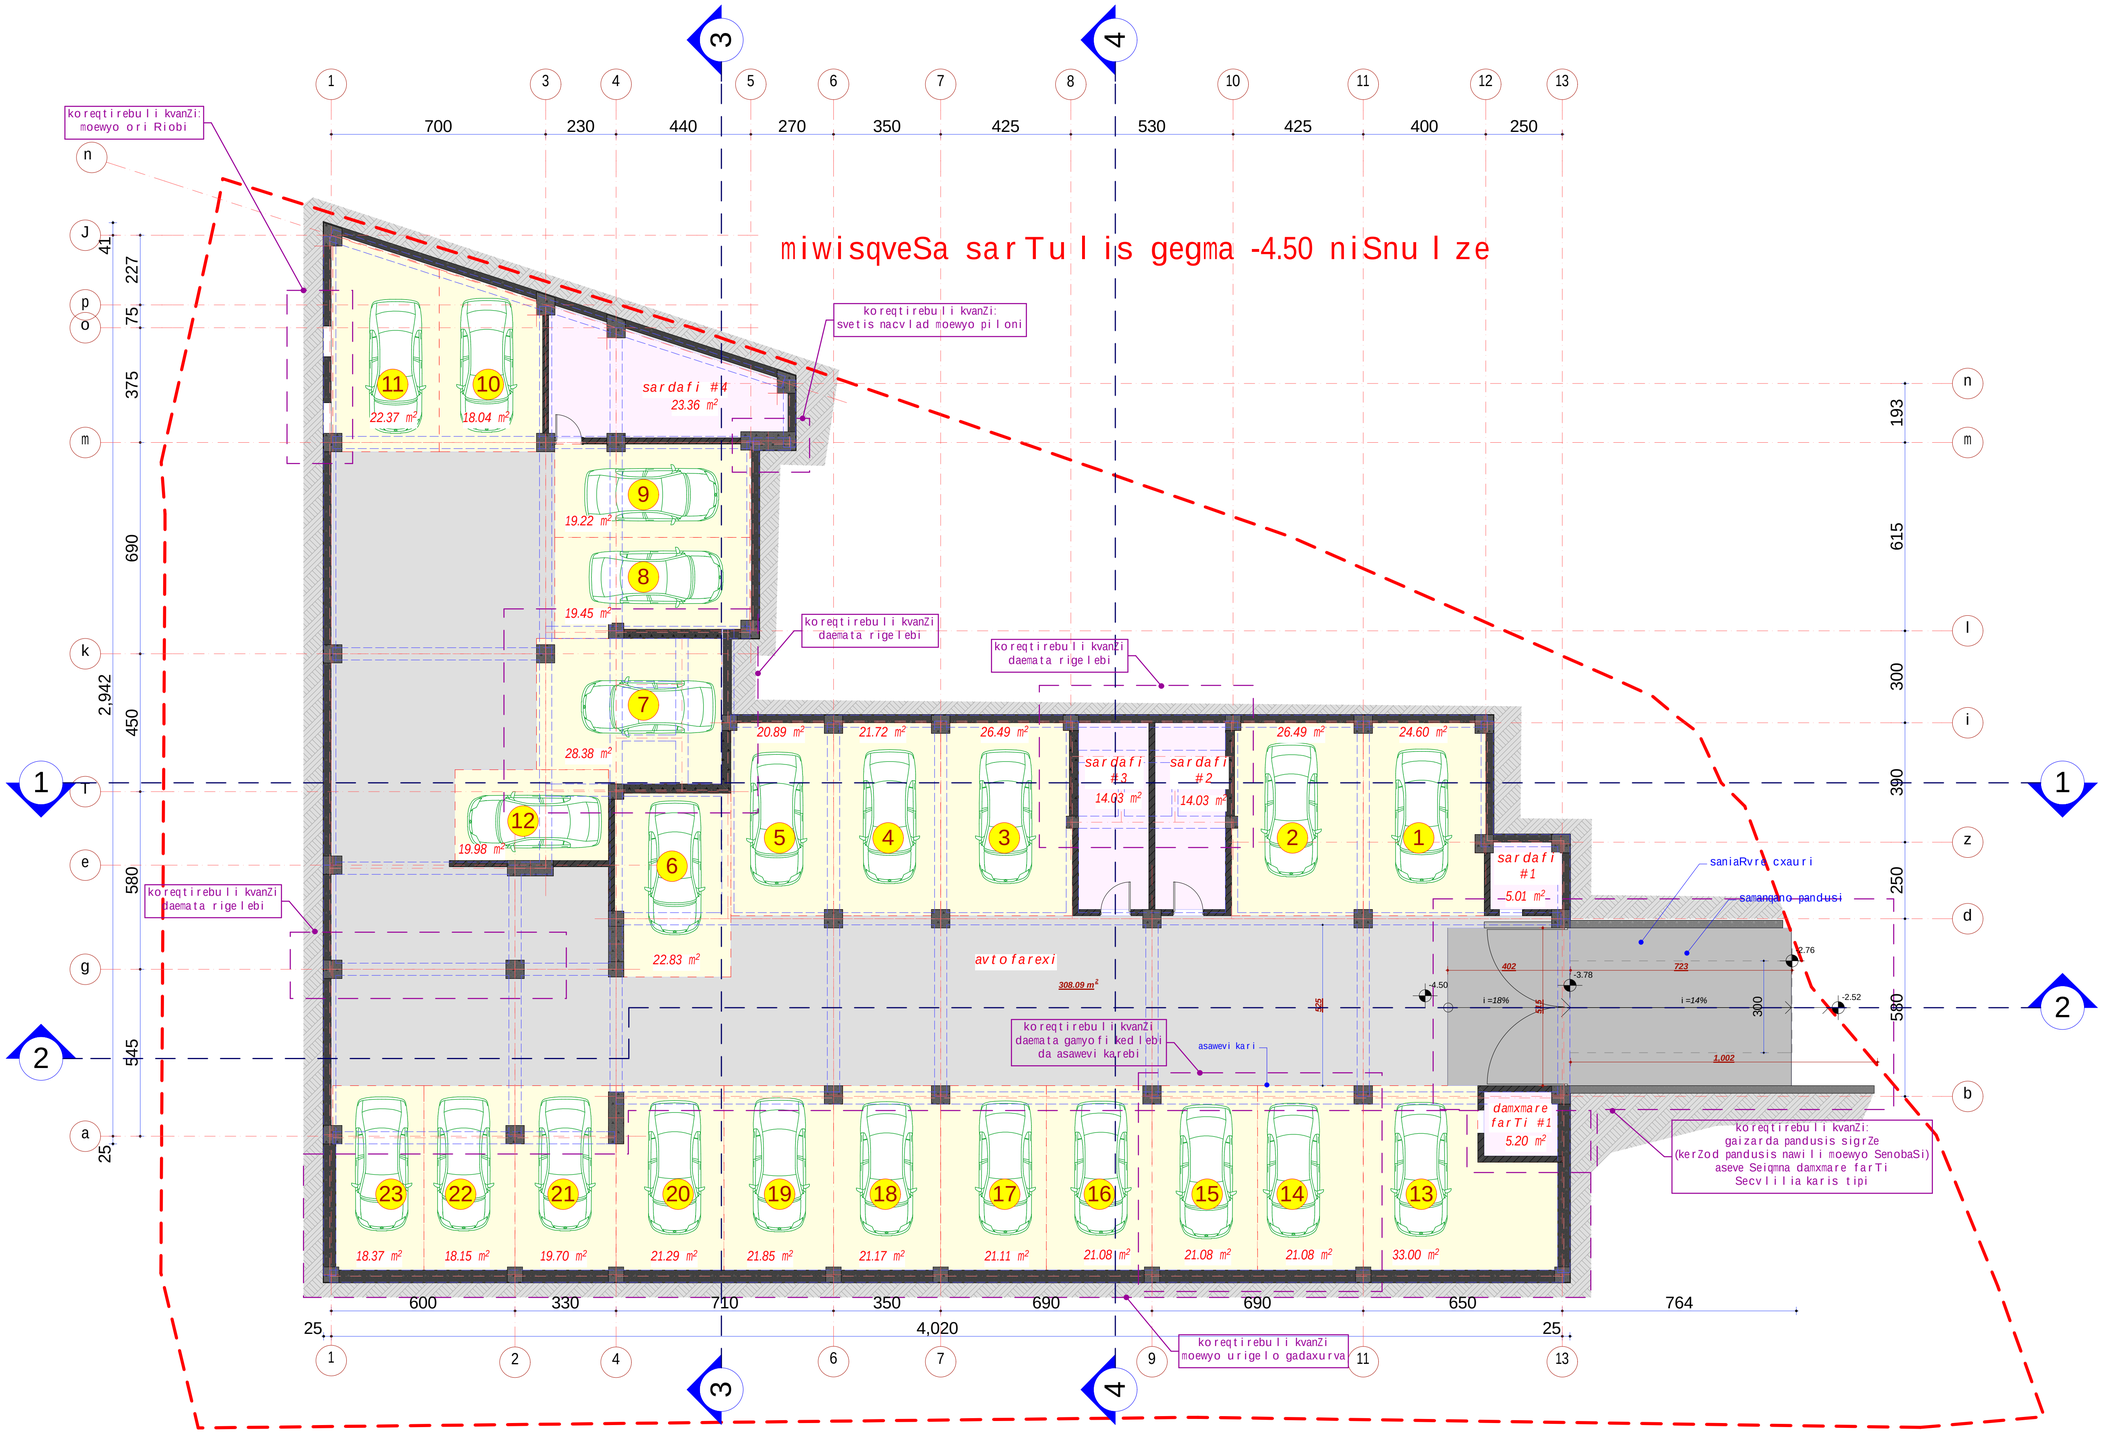

sarTulis saerTo farTi - 878.06 m²
maT Soris:
miwisqveSa avtosadgomis farTi - 508.34 m²
sardafebis farTi - 56.43 m²
damxmare farTi - 313.29 m²

formati A1	dakveTa #	A
eqsplikacia		
pirobiTi aRniSvnebi		

SeniSvna:

1. naxazze saproeqto Senobis noli Seesabameba absolutur niSnuls 418.12
2. naxaazze zomebi nocemulia santimetrebSi.
3. naxazis yvela cvlileba mSenebloBis procesSi

SeTanxmebuli unda iyos proeqtis avtorTan.

dankveTi	Sps"bani-2007", Sps"bani luqsi"	
proeqtis dasaxeleba	q.TbilisSi, baRdadis q. (nakveTi #023/035) mdebare mravalfunqciuri Senobis proeqti.	
Tanandeboba	gvari	xelmowera
direqtori	k. gilaSvili	
pr. avtori	d. iavriani	
konstruqtori	t. zakutaSvili	
daanuSava	d. iavriani	
Seanowma	d. naxaraSvili	

S.p.s. "bani-2007"

q. Tbilisi, navTluRis quCa #41

stadia	naxazis dasaxeleba		
muSa proeqti	miwisqveSa sarTulis gegma -4.50 niSnulze		
TariRi	furc. #	furc. raod.	masStabi
2017 w.	05		1:100

I sarTuli s gegma 0.00 , -0.67 da -0.90 niSnuli ebze

koreqtirebuli kvanZi: pandusi gadaadgili da baqans Secvlili aqvs forma

koreqtirebuli kvanZi: dapoeqtda antresoli

koreqtirebuli kvanZi: nawilobriv Seicvala teritoriis keTilmowyoba

koreqtirebuli kvanZi: gadaadgili da kibe Seicvala kibis forma

koreqtirebuli kvanZi: monacvlebuli aqvTadgili

koreqtirebuli kvanZi gadagegmarda kibis ujredi

koreqtirebuli kvanZi: moewyo pandusis gadaixurva

koreqtirebuli kvanZi: Semcirda gadaxuruli parkingis zoma

moSenebis saangariSo farTobi

pandusi

samanqano pandusi

sakadastro sazRvari

komerciuli farTi #1 154.82 m²

komerciuli farTi #2 47.45 m²

komerciuli farTi #3 259.55 m²

komerciuli farTi #4 37.41 m²

komerciuli farTi #5 51.77 m²

komerciuli farTi #6 62.74 m²

sadarbazo I 26.46 m²

sardafi #5 6.9 m²

sardafi #6 7.50 m²

sadarbazo II 22.08 m²

255.55 m²

35.78 m²

16.00 m²

723 i=14%

sarTuli saerTo farTi - 736.68 m²

maT Soris:

komerciuli farTi - 609.74 m²

sardafebis farTi - 14.40 m²

kibis ujredis farTi - 48.54 m²

gadaxuruli avtosadgomis farTi - 64.00 m2

1,027.63 m²

k-1 koeficientis saangariSo farTobis kroki

715.4 m²

k-2 koeficientis saangariSo farTobis kroki

715.40 m²

formati A1	dakveTa #		A
eqsplikacia			

pirobiTi aRniSvnebi

samzareulo

saabazano

split sistemis gare blokis adgili

gaTbobis qvabis adgili

SeniSvna:

1. naxazze saproeqto Senobis noli Seesabameba absolutur niSnulis 41812
2. naxazze zonebi nocenulia santinetrebSi.
3. naxazis yvelacvlileba mSeneblobis procesSi SeTanxmebuli unda iyos proeqtis avtorTan.

dankveTi	Sps"bani-2007", Sps"bani luqsi"
proeqtis dasaxeleba	q.TbilisSi, baRdadis q. (nakveTi #023/035) mdebare ravalfunqciuri Senobis proeqti.

Tanamdeboba	gvari	xelmowera
direqtori	k.gilaSvili	
pr. avtori	d. iavriani	
konstruqtori	t. zakutaSvili	
daanuSava	d. iavriani	
Seamowma	d. naxaraSvili	

S.p.s. "bani-2007"

q. Tbilisi, navTluRis quCa #41

stadia	naxazis dasaxeleba
nuSa proeqti	I sarTulis gegma 0.00 , -0.67 da -0.90 niSnulebze

TariRi	furc. #	furc. raod.	masStabi
2017 w.	06		1:500, 1:100

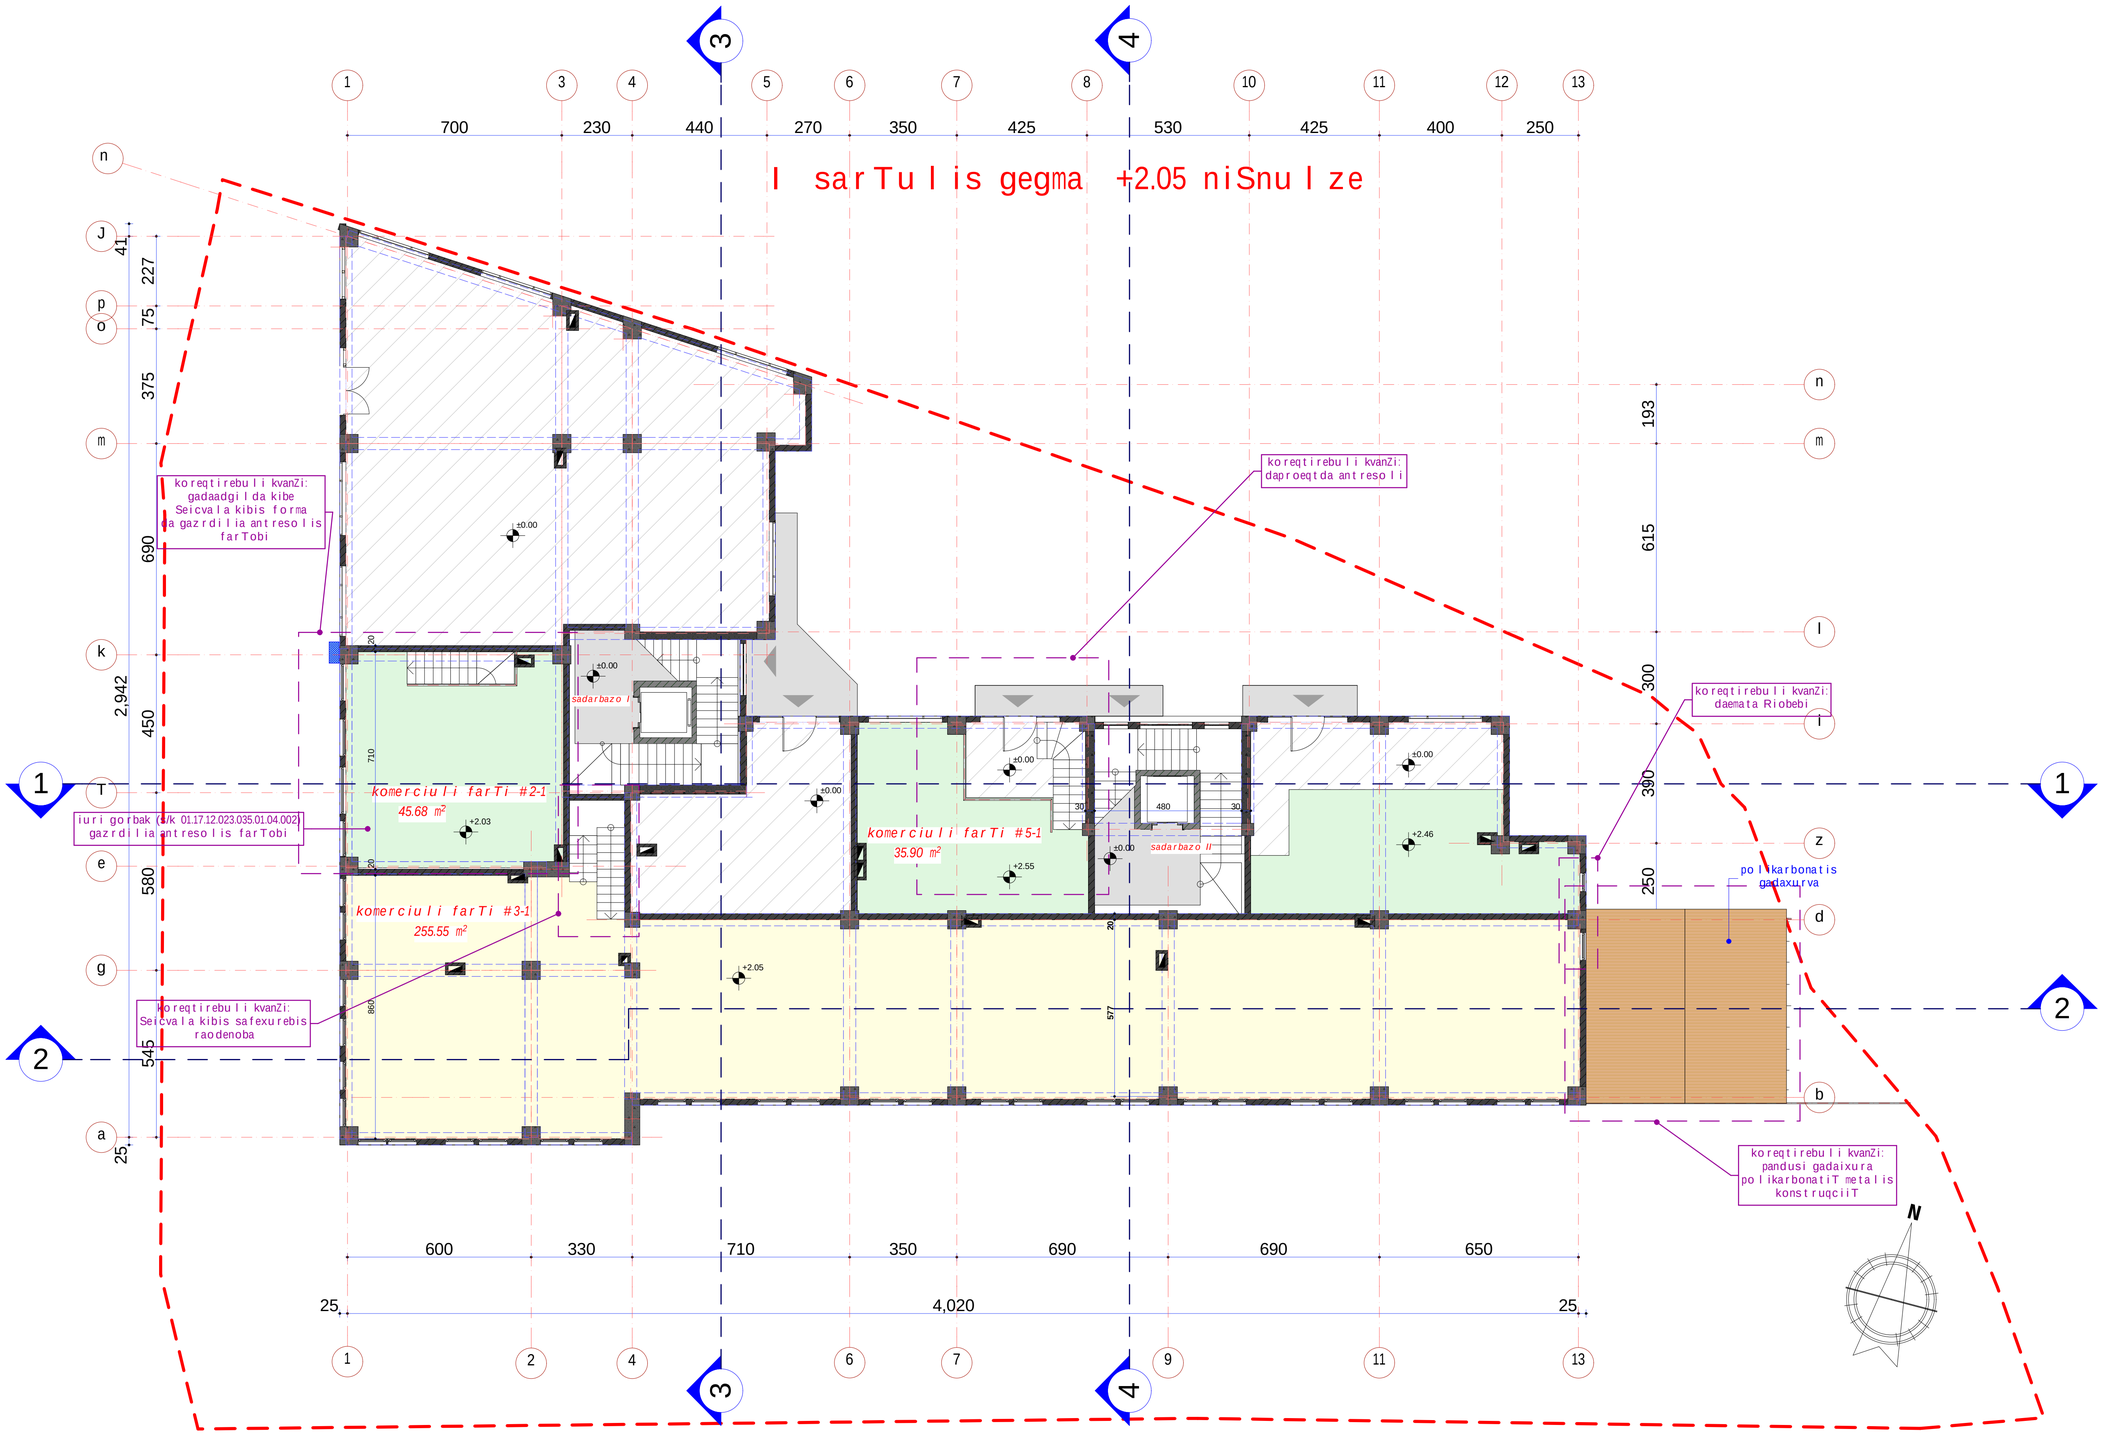

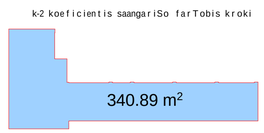

sarTulis saerTo farTi - 337.13 m²
maT Soris:
komerciuli farTi - 337.13 m²

formati	dakveTa #	
A1		A

eqsplikacia

pirobiTi aRniSvnebi

- samzareulo
- saabazano
- split sistemis gare blokis adgili
- gaTbobis qvabis adgili

SeniSvna:

1. naxazze saproeqto Senobis noli Seesabaneba absolutur niSnuls 41812
2. naxaazze zonebi nocemulia santinetrebSi.
3. naxazis yvela cvlileba mSenebloba procesSi SeTanxmebuli unda iyos proeqtis avtorTan.

dankveTi	Sps"bani-2007", Sps"bani luqsi"
proeqtis dasaxeleba	q.TbilisSi, baRdadis q. (nakveTi #023/035) mdebare mravalfunqciuri Senobis proeqti.

Tanamdeboba	gvari	xelmowera
direqtori	k. gilaSvili	
pr. avtori	d. iavriani	
konstruqtori	t. zakutaSvili	
daanuSava	d. iavriani	
Seanowma	d. naxaraSvili	

S.p.s. "bani-2007"

q. Tbilisi, navTluRis quCa #41

stadia	naxazis dasaxeleba
muSa proeqti	I sarTulis gegma +2.03 niSnulze

TariRi	furc. #	furc. raod.	masStabi
2017 w.	07		1:100, 1:500



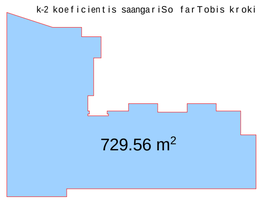

sarTulis saerTo farTi - 714.32 m²
maT Soris:
sacxovrebeli farTi - 593.37 m²
sazafxulo farTi - 59.05 m²
kibis ujredis farTi - 61.90 m²

formati A1	dakveTa #	A
eqsplikacia		
pirobiTi aRniSvnebi		
samzareulo		
saabazano		
gaTbobis qvabis adgili		
split sistemis gare blokis adgili		
SeniSvna:		
1. naxazze saproeqto Senobis noli Seesabaneba absolutur niSnuls 418.12		
2. naxaazze zonebi nocemulia santinetrebSi.		
3. naxazis yvela cvlileba mSenebl obis procesSi		
SeTanxmebuli unda iyos proeqtis avtorTan.		
dankveTi	Sps"bani-2007", Sps"bani luqsi"	
proeqtis dasaxeleba	q.TbilisSi, baRdadis q. (nakveTi #023/035) mdebare mravalfunqciuri Senobis proeqti.	
Tanandeboba	gvari	xelmowera
direqtori	k. gilaSvili	
pr. avtori	d. iavriani	
konstruqtori	t. zakutaSvili	
daanuSava	d. iavriani	
Seanovma	d. naxaraSvili	
S.p.s. "bani-2007"		
q. Tbilisi, navTluRis quCa #41		
stadia	naxazis dasaxeleba	
muSa proeqti	II sarTulis gegma +4.96 niSnulze	
TariRi	furc. #	furc. raod.	masStabi
2017 w.	08		1:100, 1:500

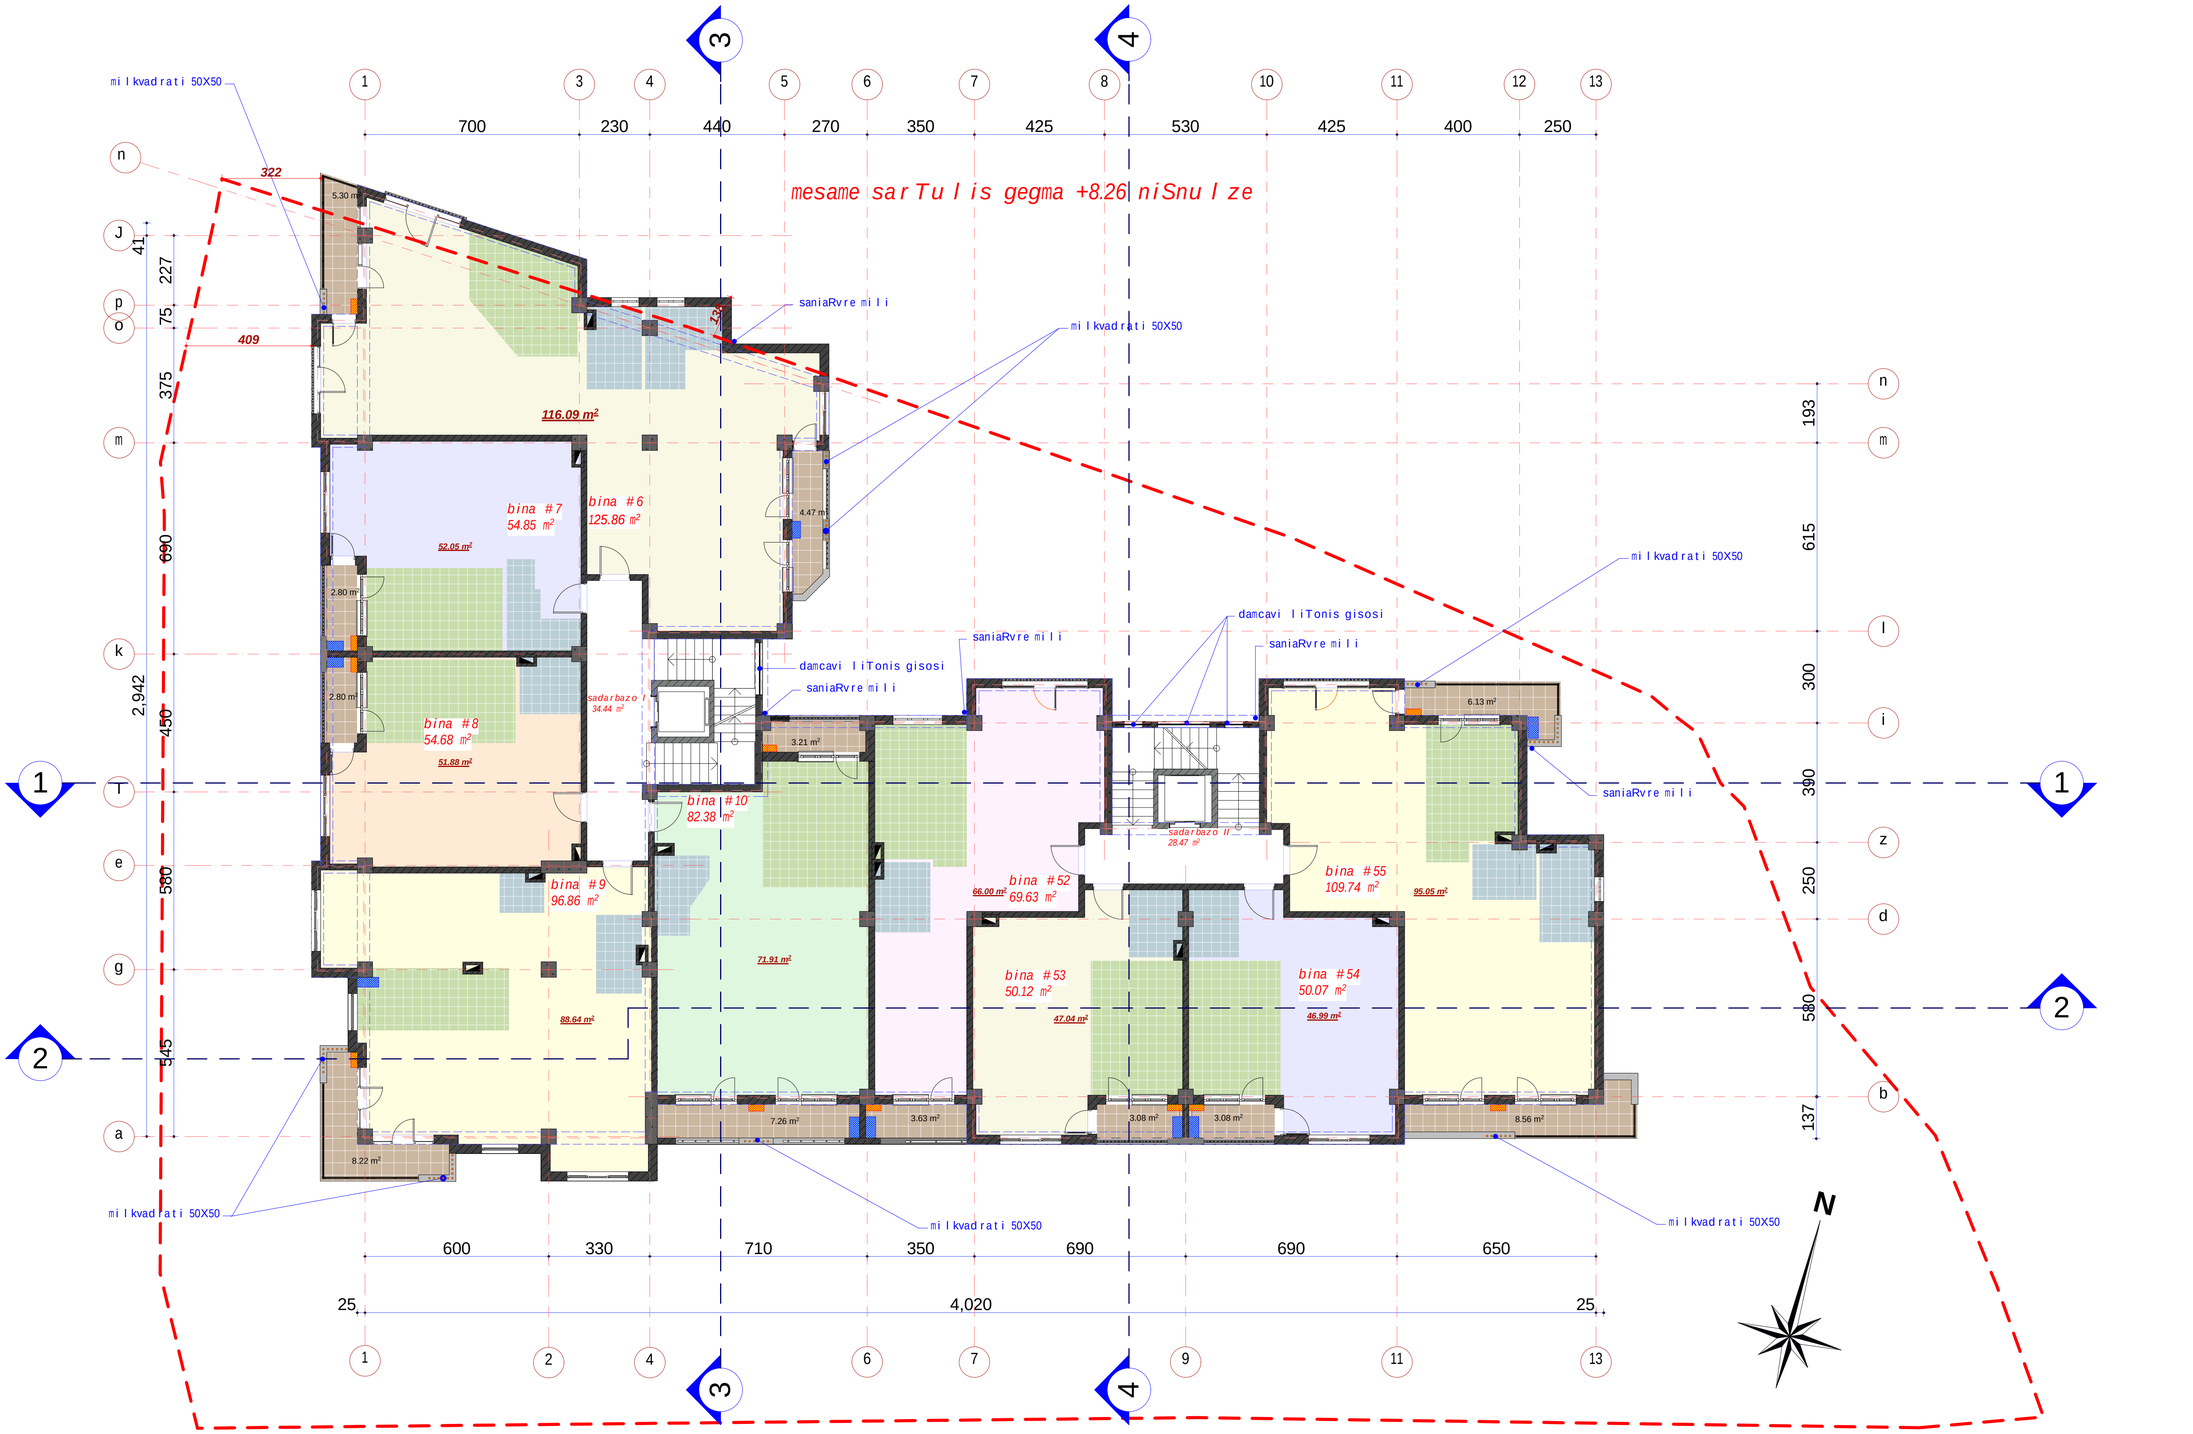

sarTulis saerTo farTi - 757.10 m²
maT Soris:
sacxovrebeli farTi - 635.65 m²
sazafxulo farTi - 58.54 m²
kibis ujredis farTi - 62.91 m²

k-2 koeficientis saangariSo farTobis kroki

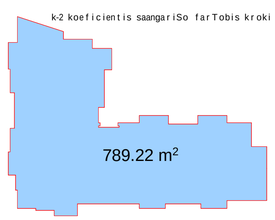

formati	dakveTa #	
A1		A

eqsplikacia

pirobiTi aRniSvnebi

- samzareulo
- saabazano
- split sistemis gare blokis adgili
- gaTbobis qvabis adgili

SeniSvna:

1. naxazze saproeqto Senobis noli
Seesabameba absolutur niSnuls 41812
2. naxaazze zonebi nocenulia santinetrebSi.
3. naxazis yvela cvliliba mSeneblobis procesSi
SeTanxmebuli unda iyos proeqtis avtorTan.

dankveTi	Sps"bani-2007", Sps"bani lugsi"
proeqtis dasaxeleba	q.Tbilisi, baRdadis q. (nakveTi #023/035) ndebare mravalfunqciuri Senobis proeqti.

Tanandeboba	gvari	xelmowera
direqtori	k.gilaSvili	
pr. avtori	d. iavriani	
konstruqtori	t. zakutaSvili	
daanuSava	d. iavriani	
Seanowna	d. naxaraSvili	

S.p.s. "bani-2007"

q. Tbilisi, navTluRis quCa #41

stadia	naxazis dasaxeleba
nuSa proeqti	III sarTulis gegma +8.26 niSnulze

TariRi	furc. #	furc. raod.	nasStabi
2017 w.	09		1:100, 1:500

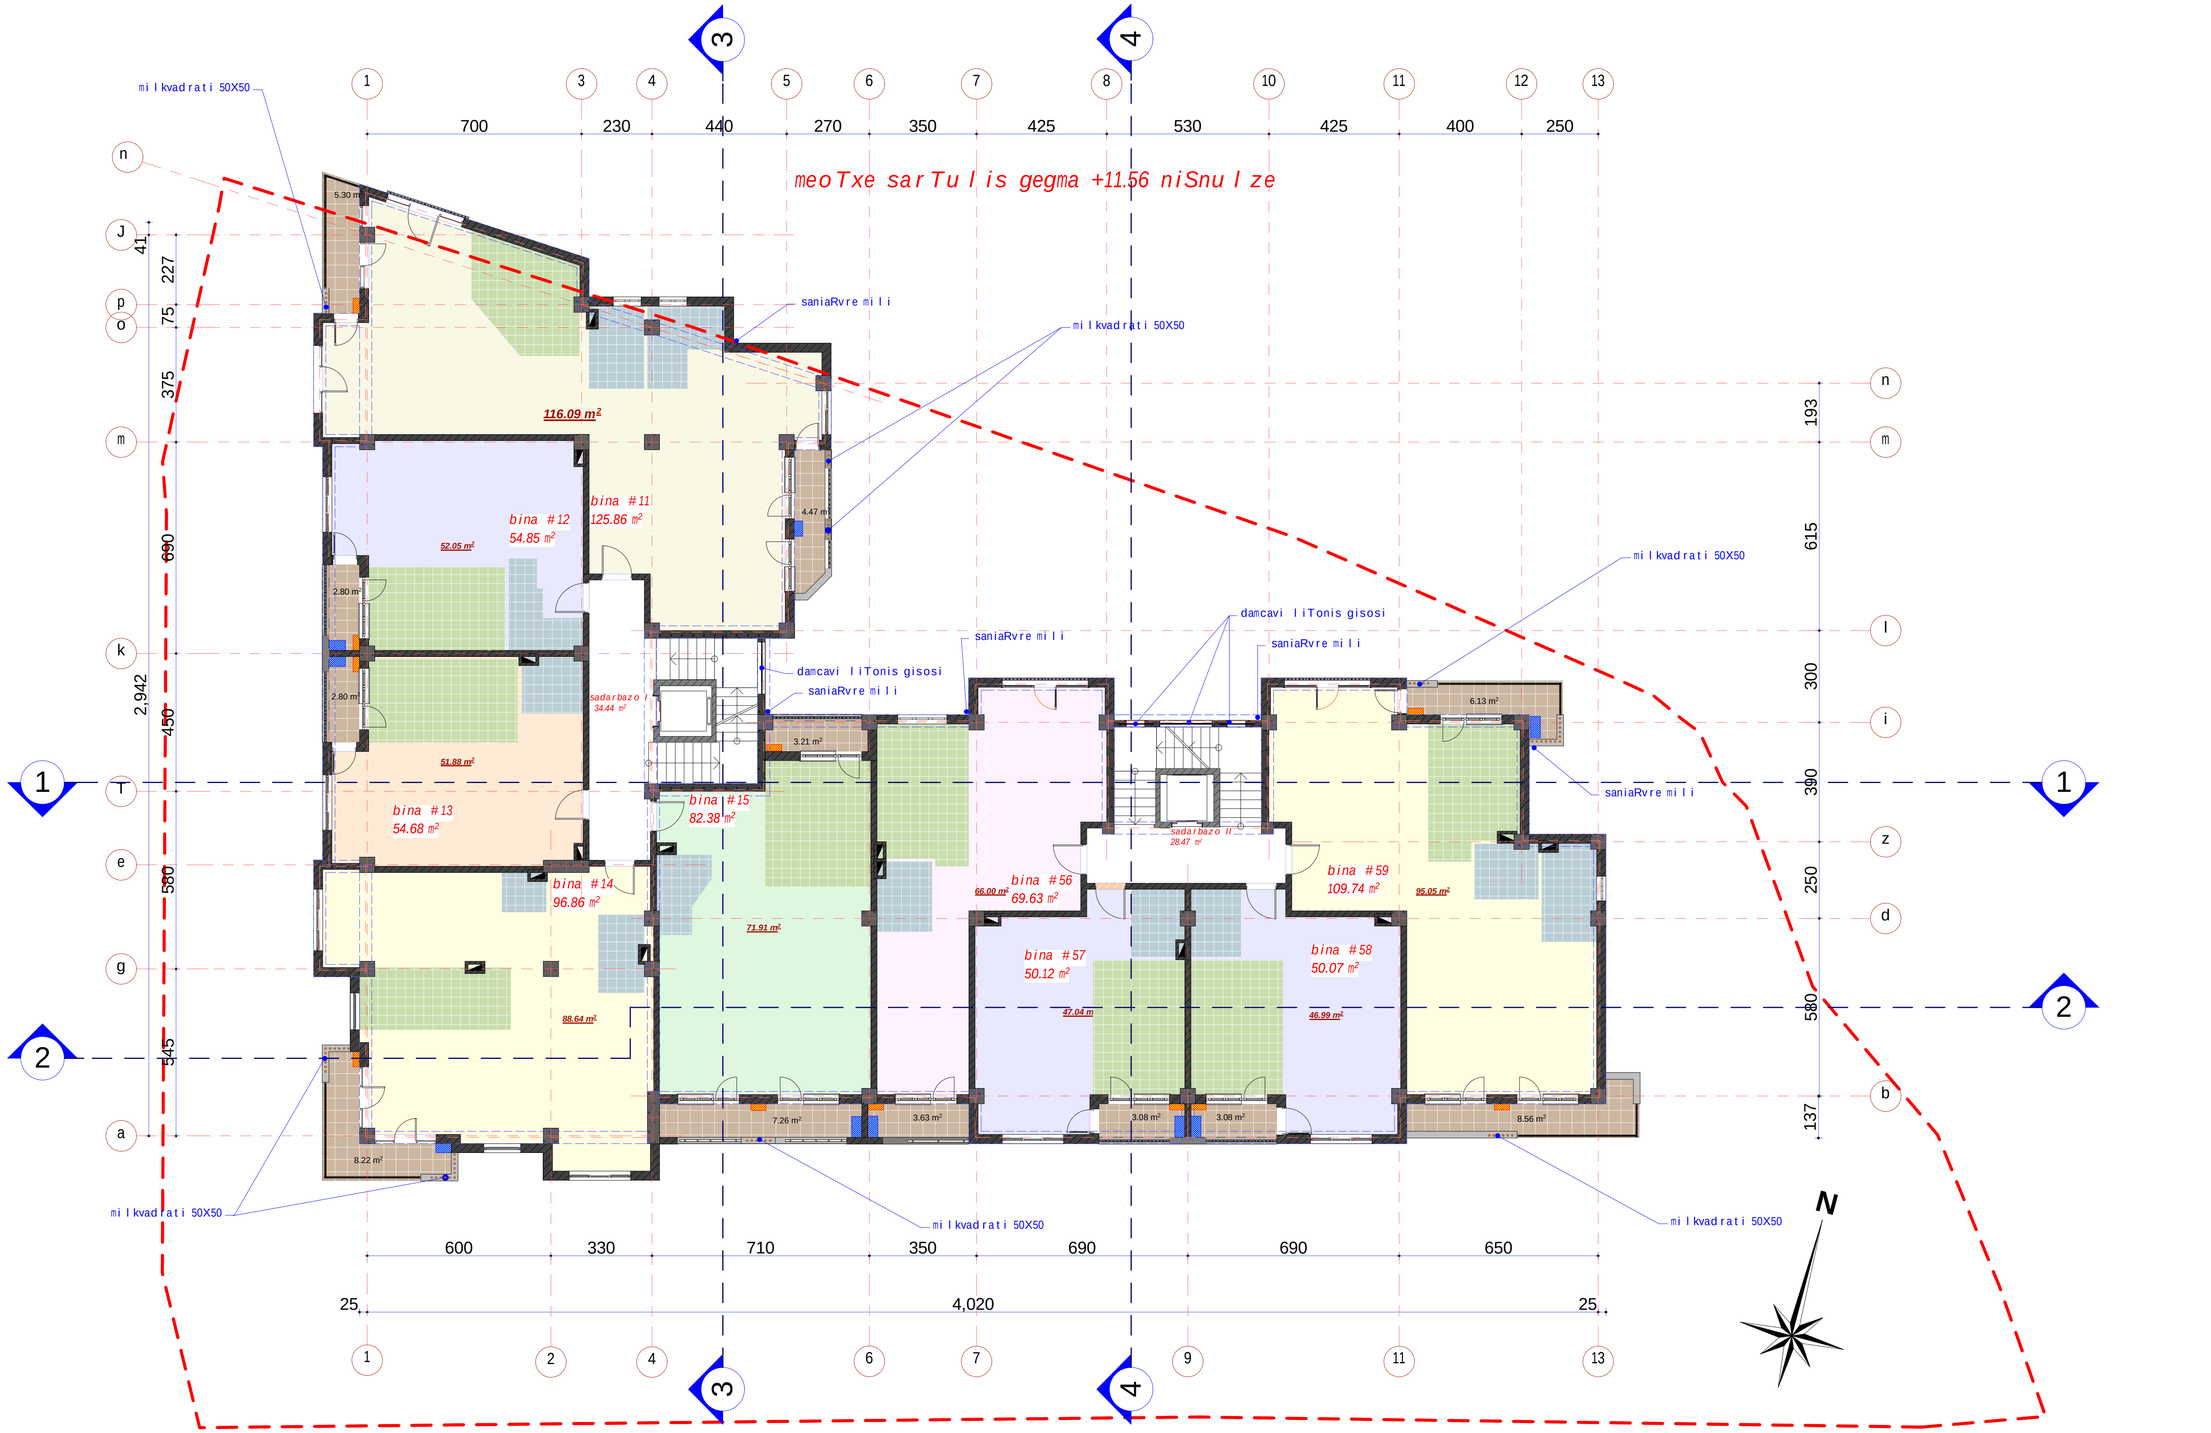

sarTuli saerTo farTi - 757.10 m²
maT Soris:
sacxovrebeli farTi - 635.65 m²
sazafxulo farTi - 58.54 m²
kibis ujredis farTi - 62.91 m²

formati A1	dakveTa #		A
eqsplikacia			

pirobiTi aRniSvnebi

- samzareulo
- saabazano
- split sistemis gare blokis adgili
- gaTbobis qvabis adgili

SeniSvna:

1. naxazze saproeqto Senobis noli Seesabameba absoluturi niSnuli s 41812
2. naxazze zonebi nocenulia santinetrebSi.
3. naxazis yvela cvlileba mSenebl obis procesSi SeTanxmebuli unda iyos proeqtis avtorTan.

damkveTi	Sps"bani-2007", Sps"bani luqsi"
proeqtis dasaxeleba	q.Tbilisi, baRdadis q. (nakveTi #023/035) mSebare mraval funqciuri Senobis proeqti.

Tanamdeboba	gvari	xelmowera
direqtori	k. gilaSvili	
pr. avtori	d. iavriani	
konstruqtori	t. zakutaSvili	
daanuSava	d. iavriani	
Seamowma	d. naxaraSvili	

S.p.s. "bani-2007"

q. Tbilisi, navTluRis quCa #41

stadia	naxazis dasaxleba
muSa proeqti	IV sarTuli s gegma +11.56 niSnuli ze

TariRi	furc. #	furc. raod.	masStabi
2017 w.	10		1:100, 1:500

mexuTe sarTuli gegma +14.86 niSnulze

milkvadrati 50X50

saniRvremili

damcavi liTonis gisosi

bina #16
125.86m²
116.09 m²
52.05 m²
5.30 m²
4.47 m²

bina #17
54.85 m²
2.80 m²
2.80 m²

bina #18
54.68 m²
51.88 m²

bina #19
96.86 m²
88.64 m²
8.22 m²

sadarbazo I
34.44 m²

bina #20
82.38 m²
71.91 m²
3.21 m²

bina #60
69.63 m²
66.00 m²

bina #61
50.12 m²
47.04 m²

bina #62
50.07 m²
46.99 m²

sadarbazo II
28.47 m²

bina #63
109.74 m²
95.05 m²
6.13 m²

7.26 m²
3.63 m²
3.08 m²
3.08 m²
8.56 m²

700 230 440 270 350 425 530 425 400 250

600 330 710 350 690 690 650

25 4,020 25

2,942 41 227 75 375 690 450 580 545

193 615 300 390 250 580 137

N

sarTulis saerTo farTi - 757.10 m²
maT Soris:
sacxovrebeli farTi - 635.65 m²
sazafxulo farTi - 58.54 m²
kibis ujredis farTi - 62.91 m²

k-2 koeficientis saangariSo farTobis kroki

789.22 m²

formati A1	dakveTa #	A

eqsplikacia

pirobiTi aRniSvnebi

- samzareulo
- saabazano
- split sistemis gare
- blokis adgili
- gaTbobis qvabis adgili

SeniSvna:

1. naxazze saproeqto Senobis noli Seesabameba absolutur niSnuls 4.8.12
2. naxazze zomebi nocemulia santimetrebSi.
3. naxazis yvela cvlileba mSeneblobis procesSi SeTanxmebuli unda iyos proeqtis avtorTan.

dankveTi	Sps"bani-2007", Sps"bani luqsi"
proeqtis dasaxeleba	q.Tbilisi, baRdadis q. (nakveTi #023/035) mdebare ravalfunqciuri Senobis proekti.

Tanamdeboba	gvari	xelmowera
direqtori	k.gilaSvili	
pr. avtori	d. iavriani	
konstruqtori	t. zakuTaSvili	
daanuSava	d. iavriani	
Seanowma	d. naxaraSvili	

S.p.s. "bani-2007"

q. Tbilisi, navTluRis quCa #41

stadia	naxazis dasaxleba
muSa proeqti	V sarTulis gegma +14.86 niSnulze

TariRi	furc. #	furc. raod.	masStabi
2017 w.	11		1:100, 1:500

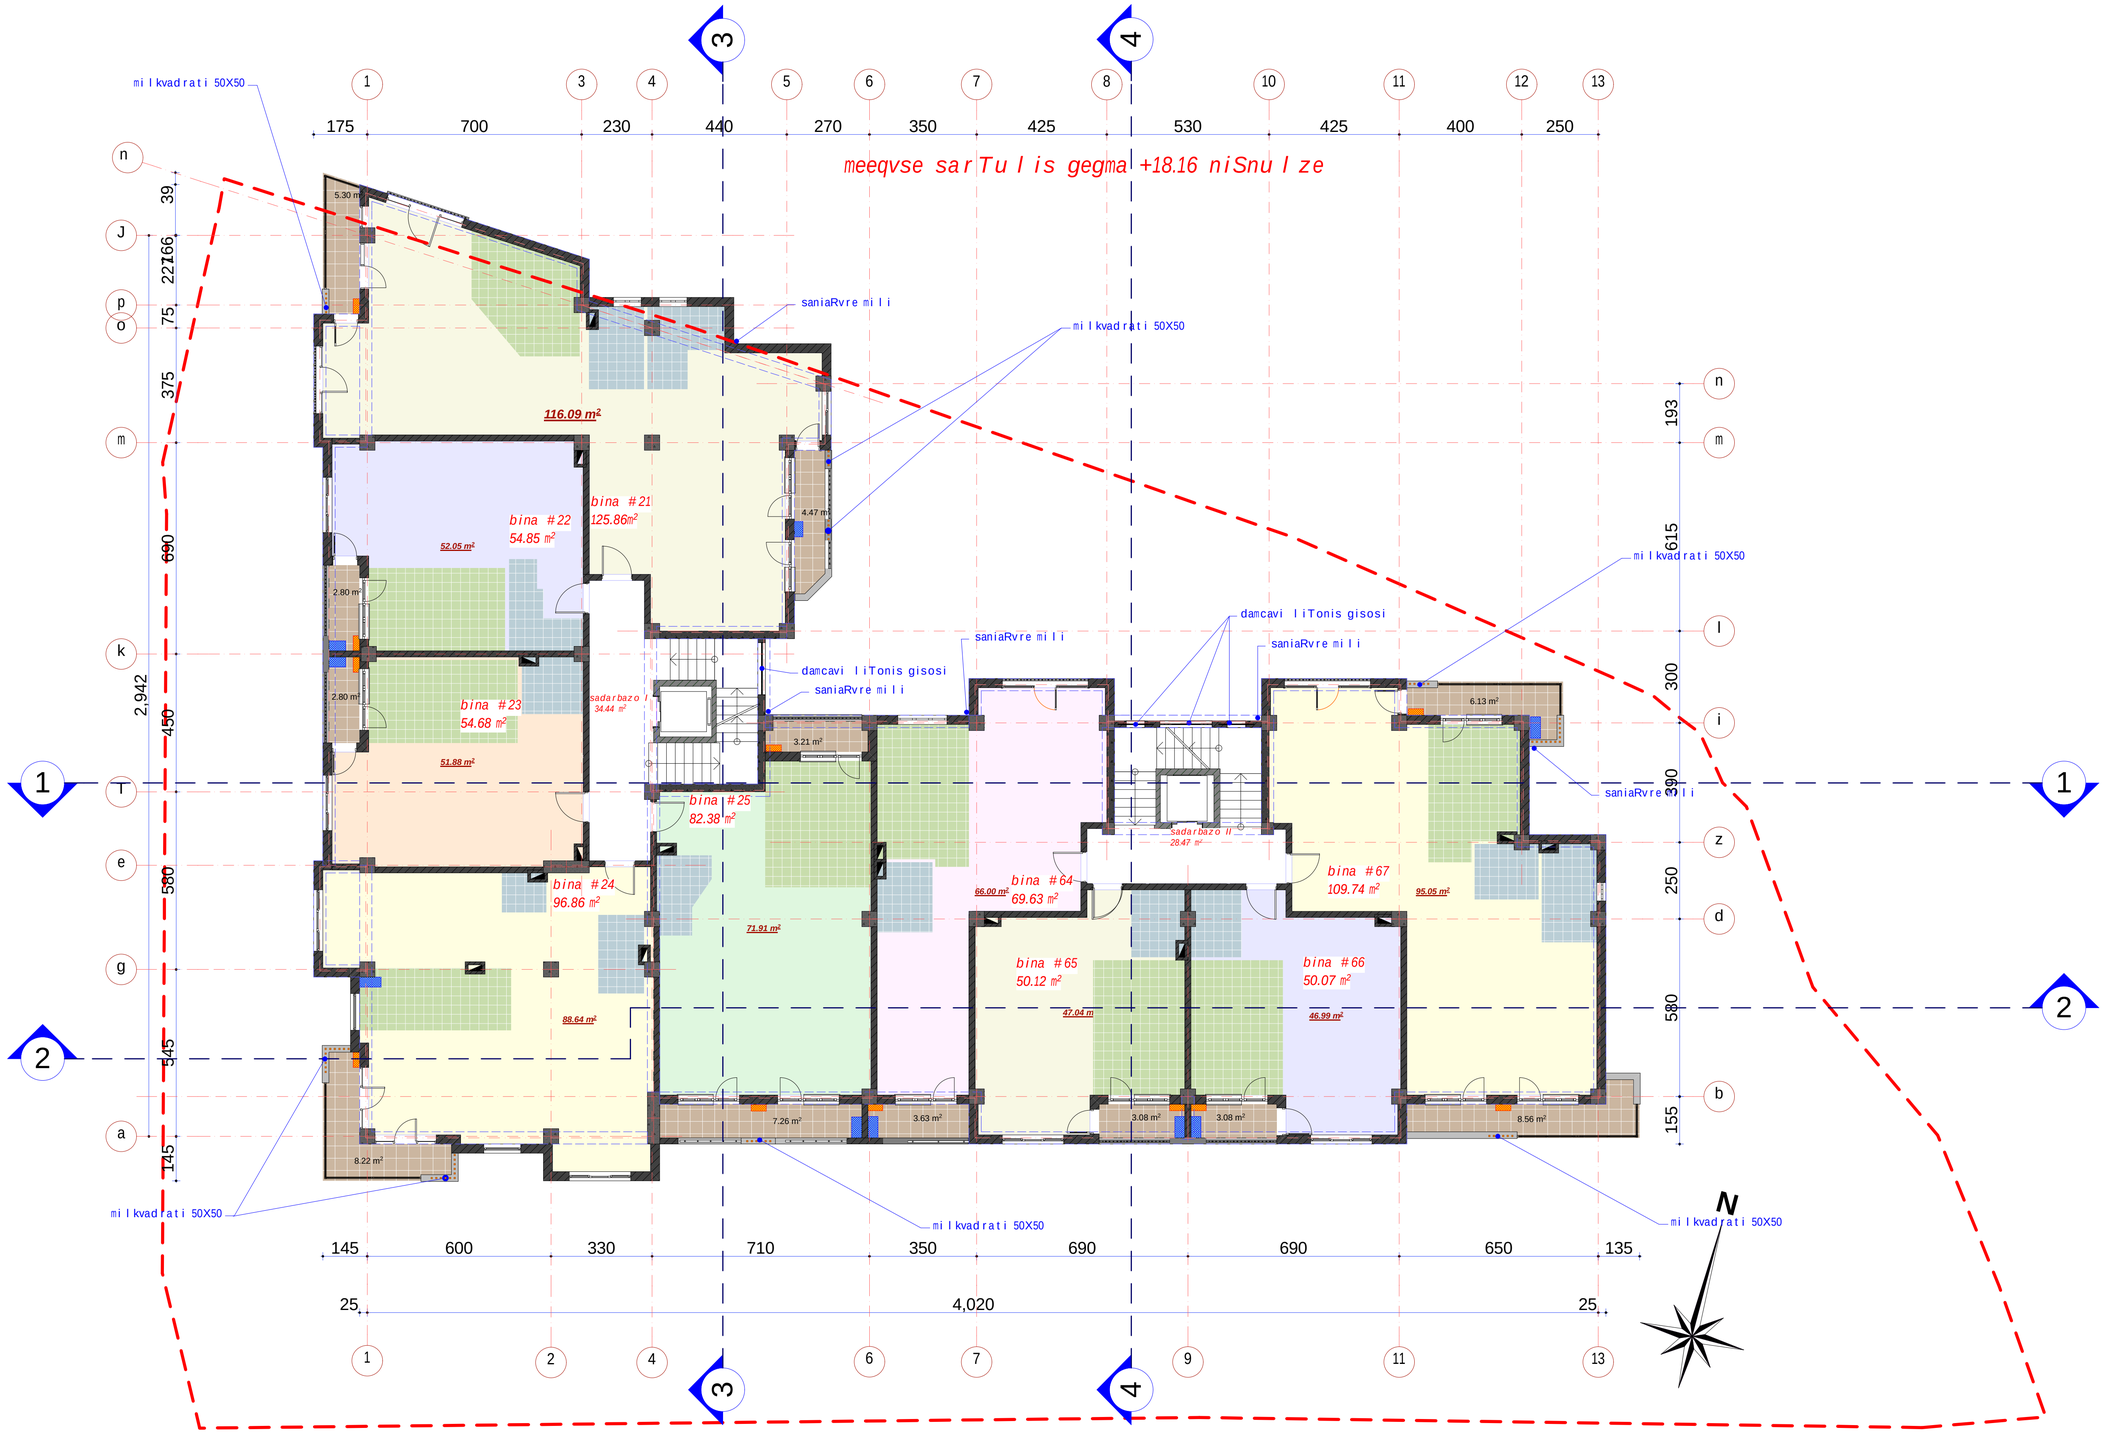

sarTulis saerTo farTi - 757.10 m²
maTSoris:
sacxovrebeli farTi - 635.65 m²
sazafxulo farTi - 58.54 m²
kibisujredis farTi - 62.91 m²

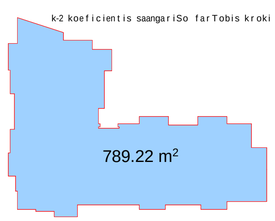

formati A1	dakveTa #		A
eqsplikacia			
pirobiTi aRniSvnebi			
samzareulo			
saabazano			
split sistemis gare blokis adgili			
gaTbobis qvabis adgili			
SeniSvna:			
1. naxazze saproeqto Senobis noli Seesabameba absolutur niSnulis 418.12			
2. naxazze zonebi nocenulia santinetrebSi.			
3. naxazis yvela cvliliba mSeneblobis procesSi SeTanxmebuli unda iyos proeqtis avtorTan.			
dakveTi	Sps"bani-2007", Sps"bani luqsi"		
proeqtis dasaxeleba	q.Tbilisi, baRdadis q. (nakveTi #023/035) mdebare mravalfunqciuri Senobis proeqti.		
Tanamdeboba	gvari		xelmowera
direqtori	k.gilaSvili		
pr. avtori	d. iavriani		
konstruqtori	t. zakutaSvili		
daanuSava	d. iavriani		
Seanowna	d. naxaraSvili		
S.p.s. "bani-2007"			
q. Tbilisi, navTluRis quCa #41			
stadia	naxazis dasaxeleba		
nuSa proeqti	VI sarTulis gegma +18.16 niSnulze		
TariRi	furc. #	furc. raod.	nasStabi
2017 w.	12		1:100, 1:500

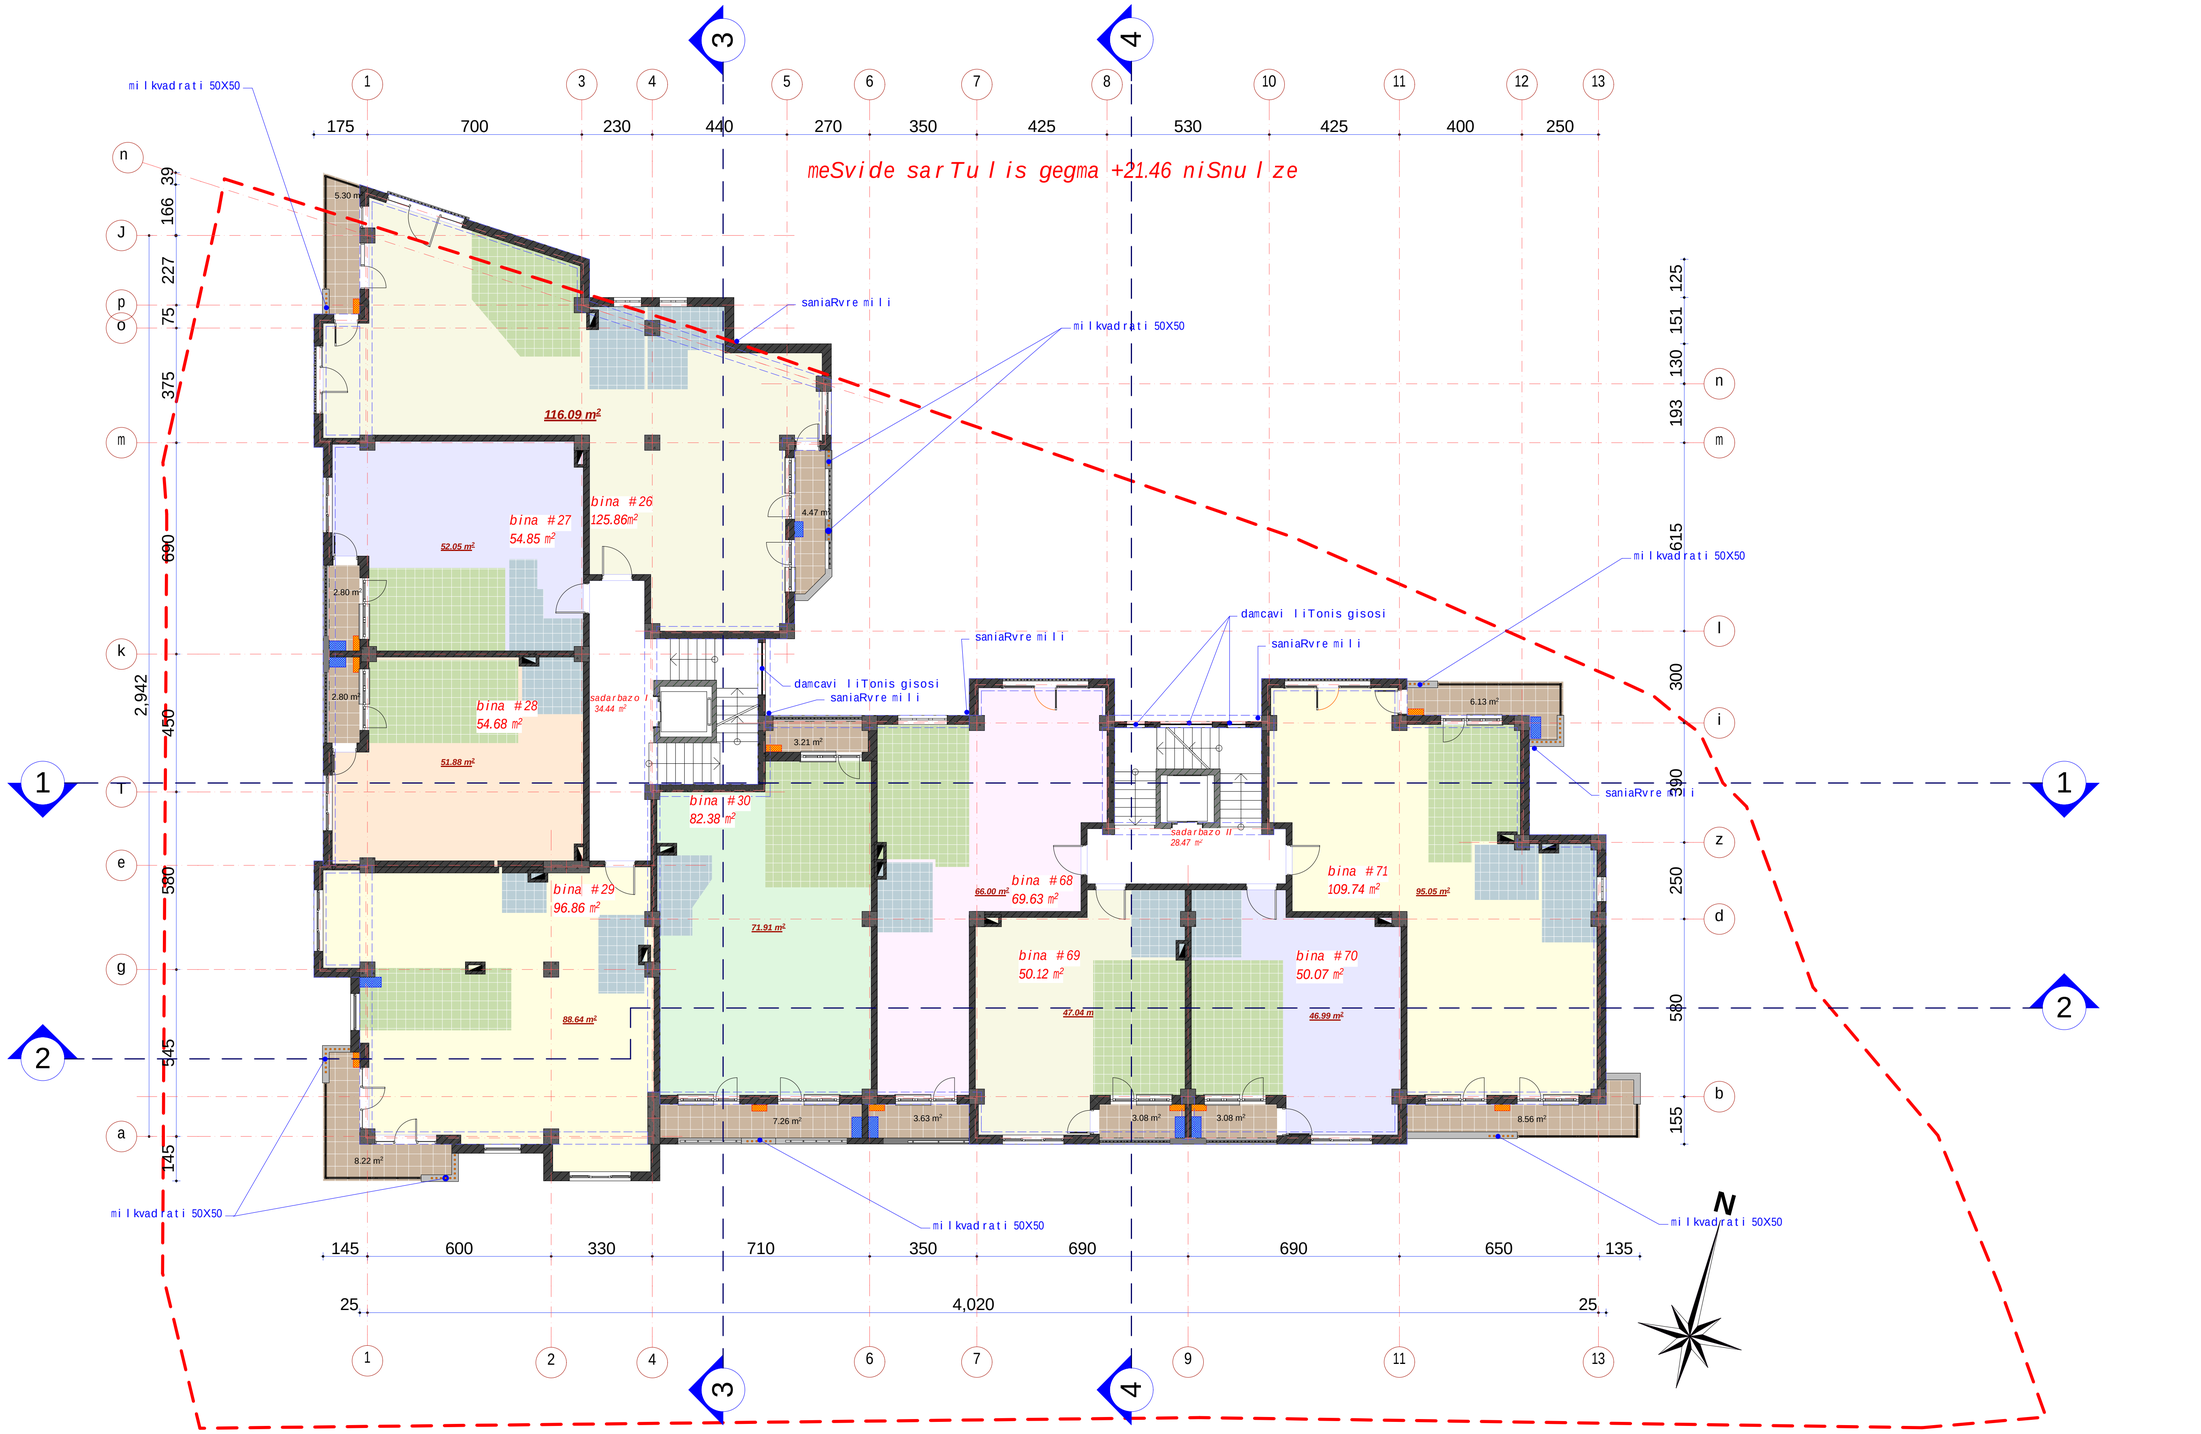

k-2 koeficientis saangariSo farTobis kroki

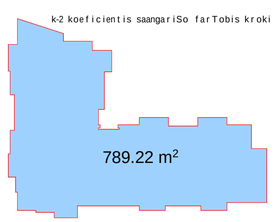

sarTulis saerTo farTi - 757.10 m²
maT Soris:
sacxovrebeli farTi - 635.65 m²
sazafxulo farTi - 58.54 m²
kibis ujredis farTi - 62.91 m²

formati A1	dakveTa #		A
eqsplikacia			

pirobiTi aRniSvnebi

- samzareulo
- saabazano
- split sistemis gare
- blokis adgili
- gaTbobis qvabis
- adgili

SeniSvna:

1. naxazze saproeqto Senobis noli Seesabaneba absolutur niSnulis 4812
2. naxazze zonebi nocenulia santinetrebSi.
3. naxazis yvela cvliliba mSeneblobis procesSi SeTanxmebuli unda iyos proeqtis avtorTan.

dankveTi	Sps"bani-2007", Sps"bani iuqsi"
proeqtis dasaxeleba	q.TbilisSi, baRdadis q. (nakveTi #023/035) mSenebare mravalfunqciuri Senobis proeqti.

Tanamdeboba	gvari	xelmowera
direqtori	k.gilaSvili	
pr. avtori	d. iavriani	
konstruqtori	t. zakutaSvili	
daanuSava	d. iavriani	
Seanowa	d. naxaraSvili	

S.p.s. "bani-2007"

q. Tbilisi, navTluRis quCa #41

stadia	naxazis dasaxeleba
nuSa proeqti	VII sarTulis gegma +21.46 niSnulze

TariRi	furc. #	furc. raod.	masStabi
2017 w.	13		1:100, 1:500

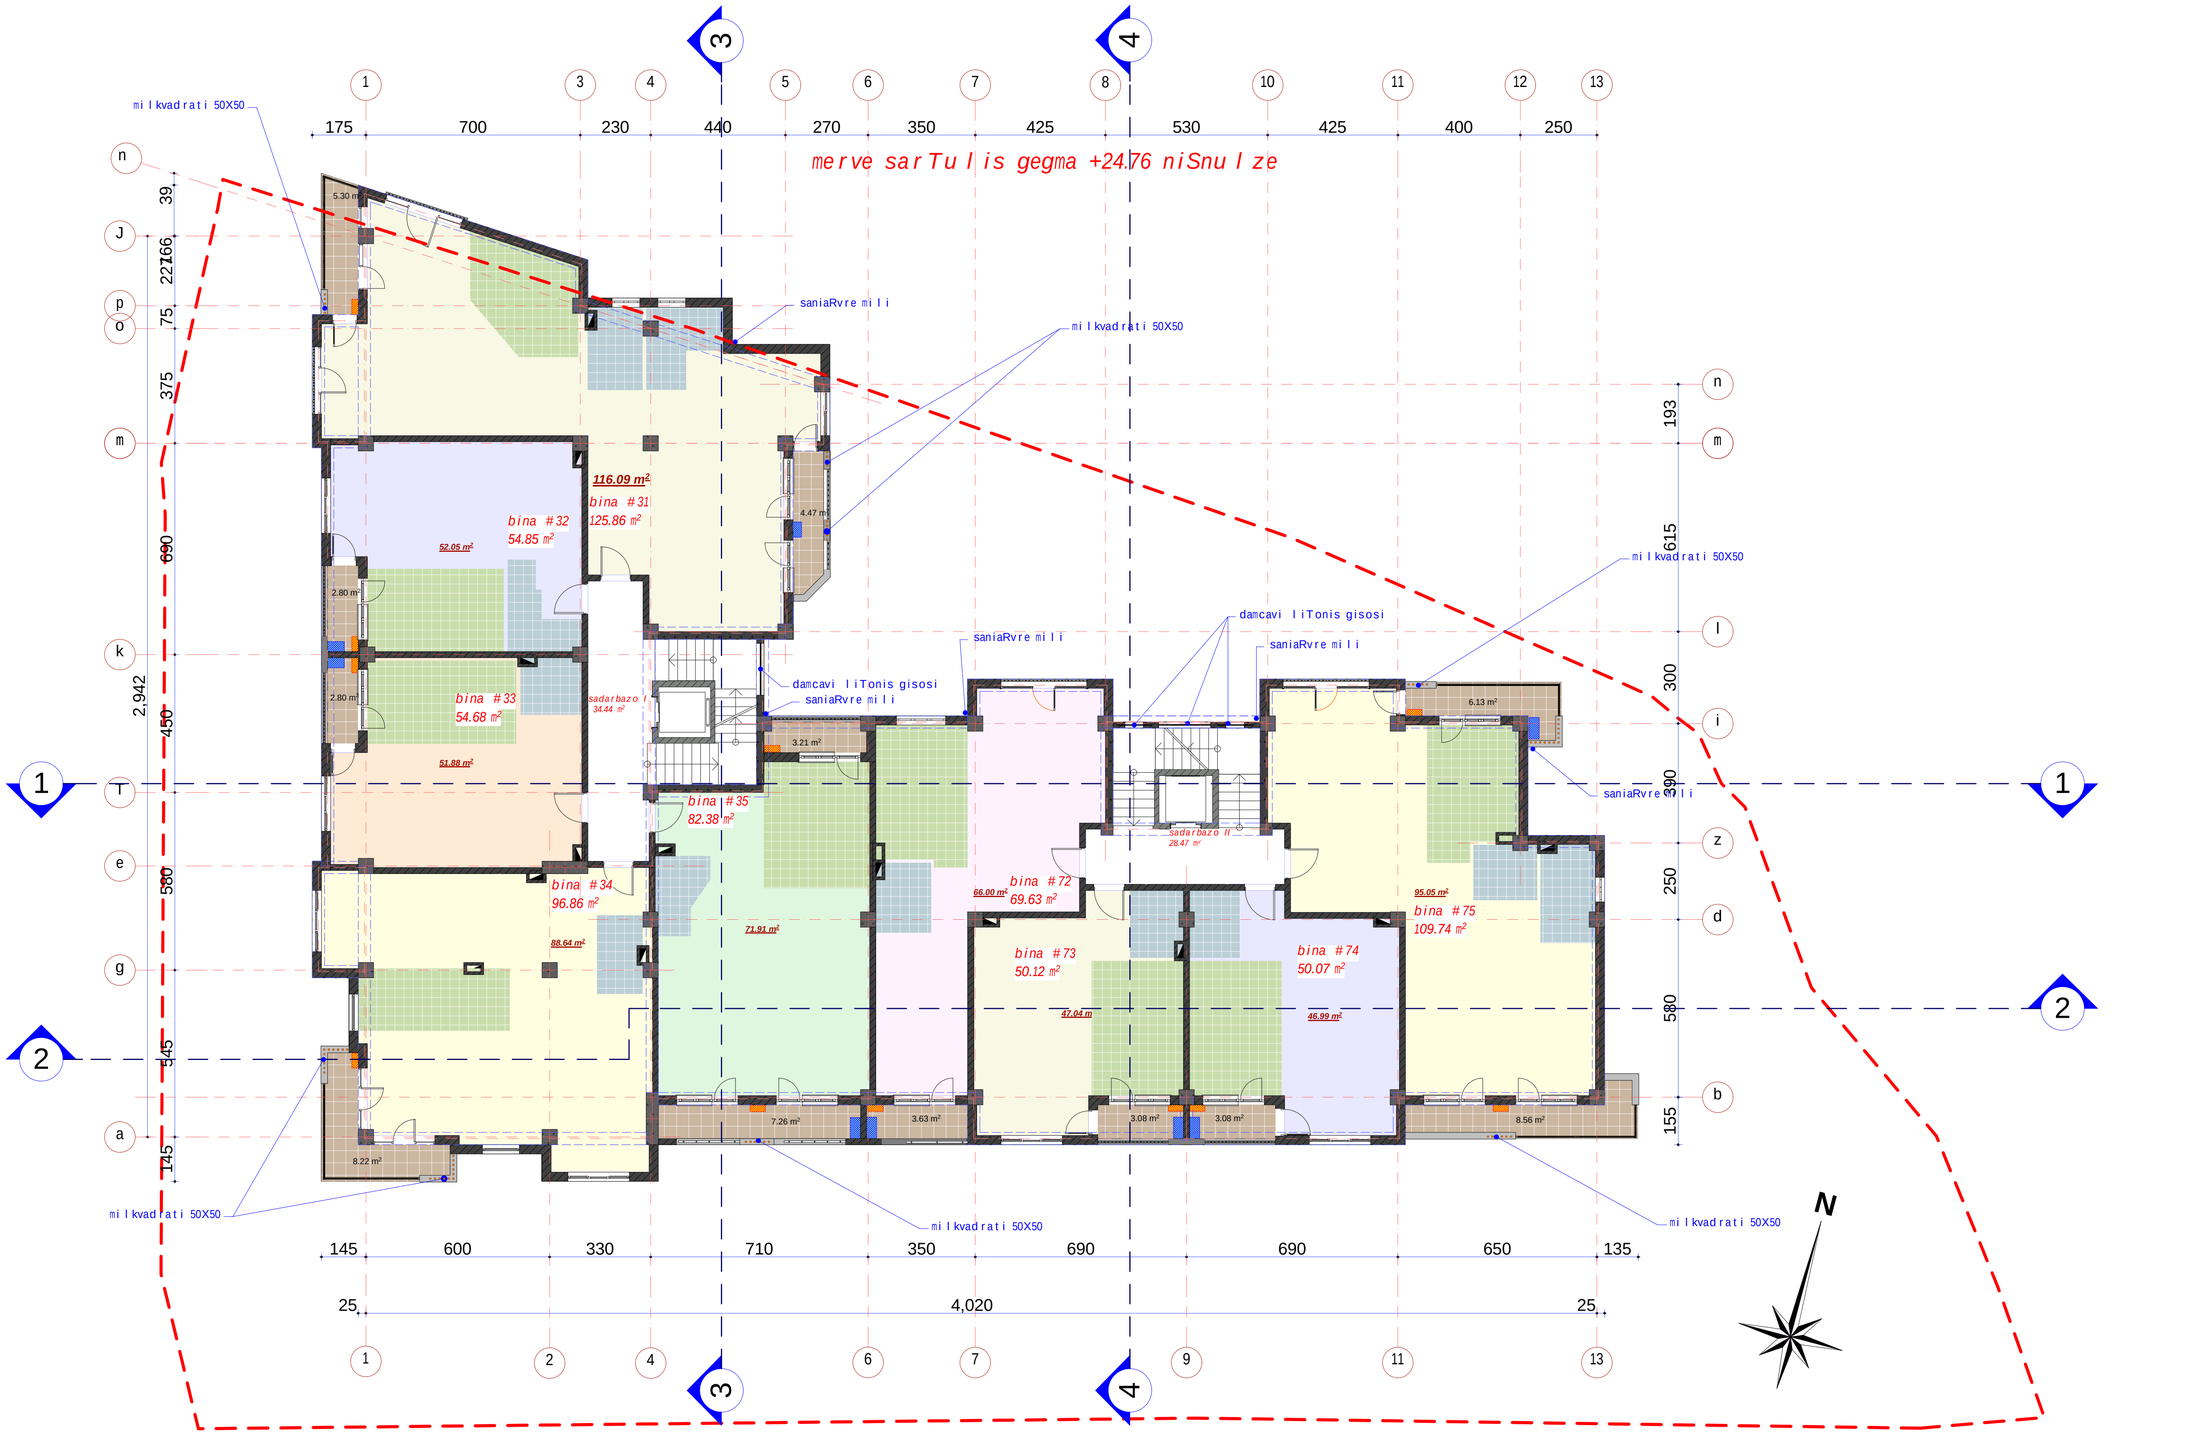

sarTuli saerTo farTi - 757.10 m²
maT Soris:
sacxovrebeli farTi - 635.65 m²
sazafxulo farTi - 58.54 m²
kibis ujredis farTi - 62.91 m²

k-z koeficientis saangariSo farlis krokI

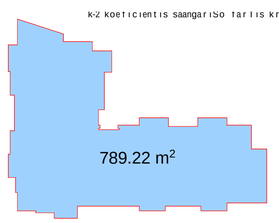

formati A1	dakveTa #	A
eqspli kacia		

pirobiTi aRniSvnebi

- samzareulo
- saabazano
- split sistemis gare blokis adgili
- gaTbobis qvabis adgili

SeniSvna:

1. naxazze saproeqto Senobis noli
Seesabaneba absolutur niSnuls 418.12
2. naxaazze zonebi nocenulia santinetrebSi.
3. naxazis yvelacvliliba mSeneblobis procesSi
SeTanxmebuli unda iyos proeqtis avtorTan.

damkveTi	Sps"bani-2007", Sps"bani lugsi"
proeqtis dasaxleba	q.Tbilisi, baRdadis q.(nakveTi #023/035) ndebare mravalfunqciuri Senobis proeqti.

Tanadeboba	gvari	xelmowera
direqtori	k.gilaSvili	
pr. avtori	d. iavriani	
konstruqtori	t. zakutaSvili	
daanuSava	d. iavriani	
Seamowma	d. naxaraSvili	

S.p.s. "bani-2007"

q. Tbilisi, navTluRis quCa #41

stadia	naxazis dasaxleba
nuSa proeqti	VIII sarTulis gegma +24.76 niSnulze

TariRi	furc. #	furc. raod.	nasStabi
2017 w.	14		1:100, 1:500

mecxre sarTulis gegma +28.06 niSnulze

milkvadrati 50X50

koreqtirebuli kvanZi: moewyo kari

saniaRvre mili

damcavi liTonis gisosi

sadarbazo I 34.44 m²

sadarbazo II 28.47 m²

bina #37 54.85 m²

bina #38 54.68 m²

bina #39 98.10 m²

bina #40 82.38 m²

bina #76 69.63 m²

bina #77 50.12 m²

bina #78 50.07 m²

bina #79 109.74 m²

107.58 m²

52.05 m²

51.88 m²

86.57 m²

71.91 m²

66.00 m²

47.04 m²

46.99 m²

95.05 m²

13.54 m²

2.80 m²

2.80 m²

4.47 m²

3.21 m²

6.13 m²

8.22 m²

3.31 m²

7.26 m²

3.63 m²

3.08 m²

3.08 m²

8.56 m²

175 700 230 440 270 350 425 530 425 400 250

145 600 330 710 350 690 690 650 135

25 4,020 25

39 166 227 75 375 690 450 580 545 145

193 615 300 390 250 580 155

1 2 3 4 5 6 7 8 9 10 11 12 13

a b d e g i k l m n o p r z J

N

k-2 koeficientis saangariSo farTis kroki

776.19 m²

sarTulis saerTo farTi - 758.07 m²

maT Soris:

sacxovrebeli farTi - 625.07 m²

sazafxulo farTi - 70.09 m²

kibis ujredis farTi - 62.91 m²

formati A1	dakveTa #		A
eqsplikacia			

pirobiTi aRniSvnebi

samzareulo

saabazano

split sistemis gare blokis adgili

gaTbobis qvabis adgili

SeniSvna:

1. naxazze saproeqto Senobis nolii Seesabameba absolutur niSnulis 4182
2. naxazze zonebi nocenulia santinetrebSi.
3. naxazis yvela cvliliba mSeneblobis procesSi SeTanxmebuli unda iyos proeqtis avtorTan.

dankveTi	Sps"bani-2007", Sps"bani luqsi"
proeqtis dasaxleba	q.Tbilisi, baRdadis q. (nakveTi #023/035) mdebare mravalfunqciuri Senobis proeqti.

Tanamdeboba	gvari	xelmowera
direqtori	k.gilaSvili	
pr. avtori	d. iavriani	
konstruqtori	t. zakutaSvili	
daanuSava	d. iavriani	
Seanowa	d. naxaraSvili	

S.p.s. "bani-2007"

q. Tbilisi, navTluRis quCa #41

stadia	naxazis dasaxleba
muSa proeqti	IX sarTulis gegma +28.06 niSnulze

TariRi	furc. #	furc. raod.	masStabi
2017 w.	15		1:100, 1:500

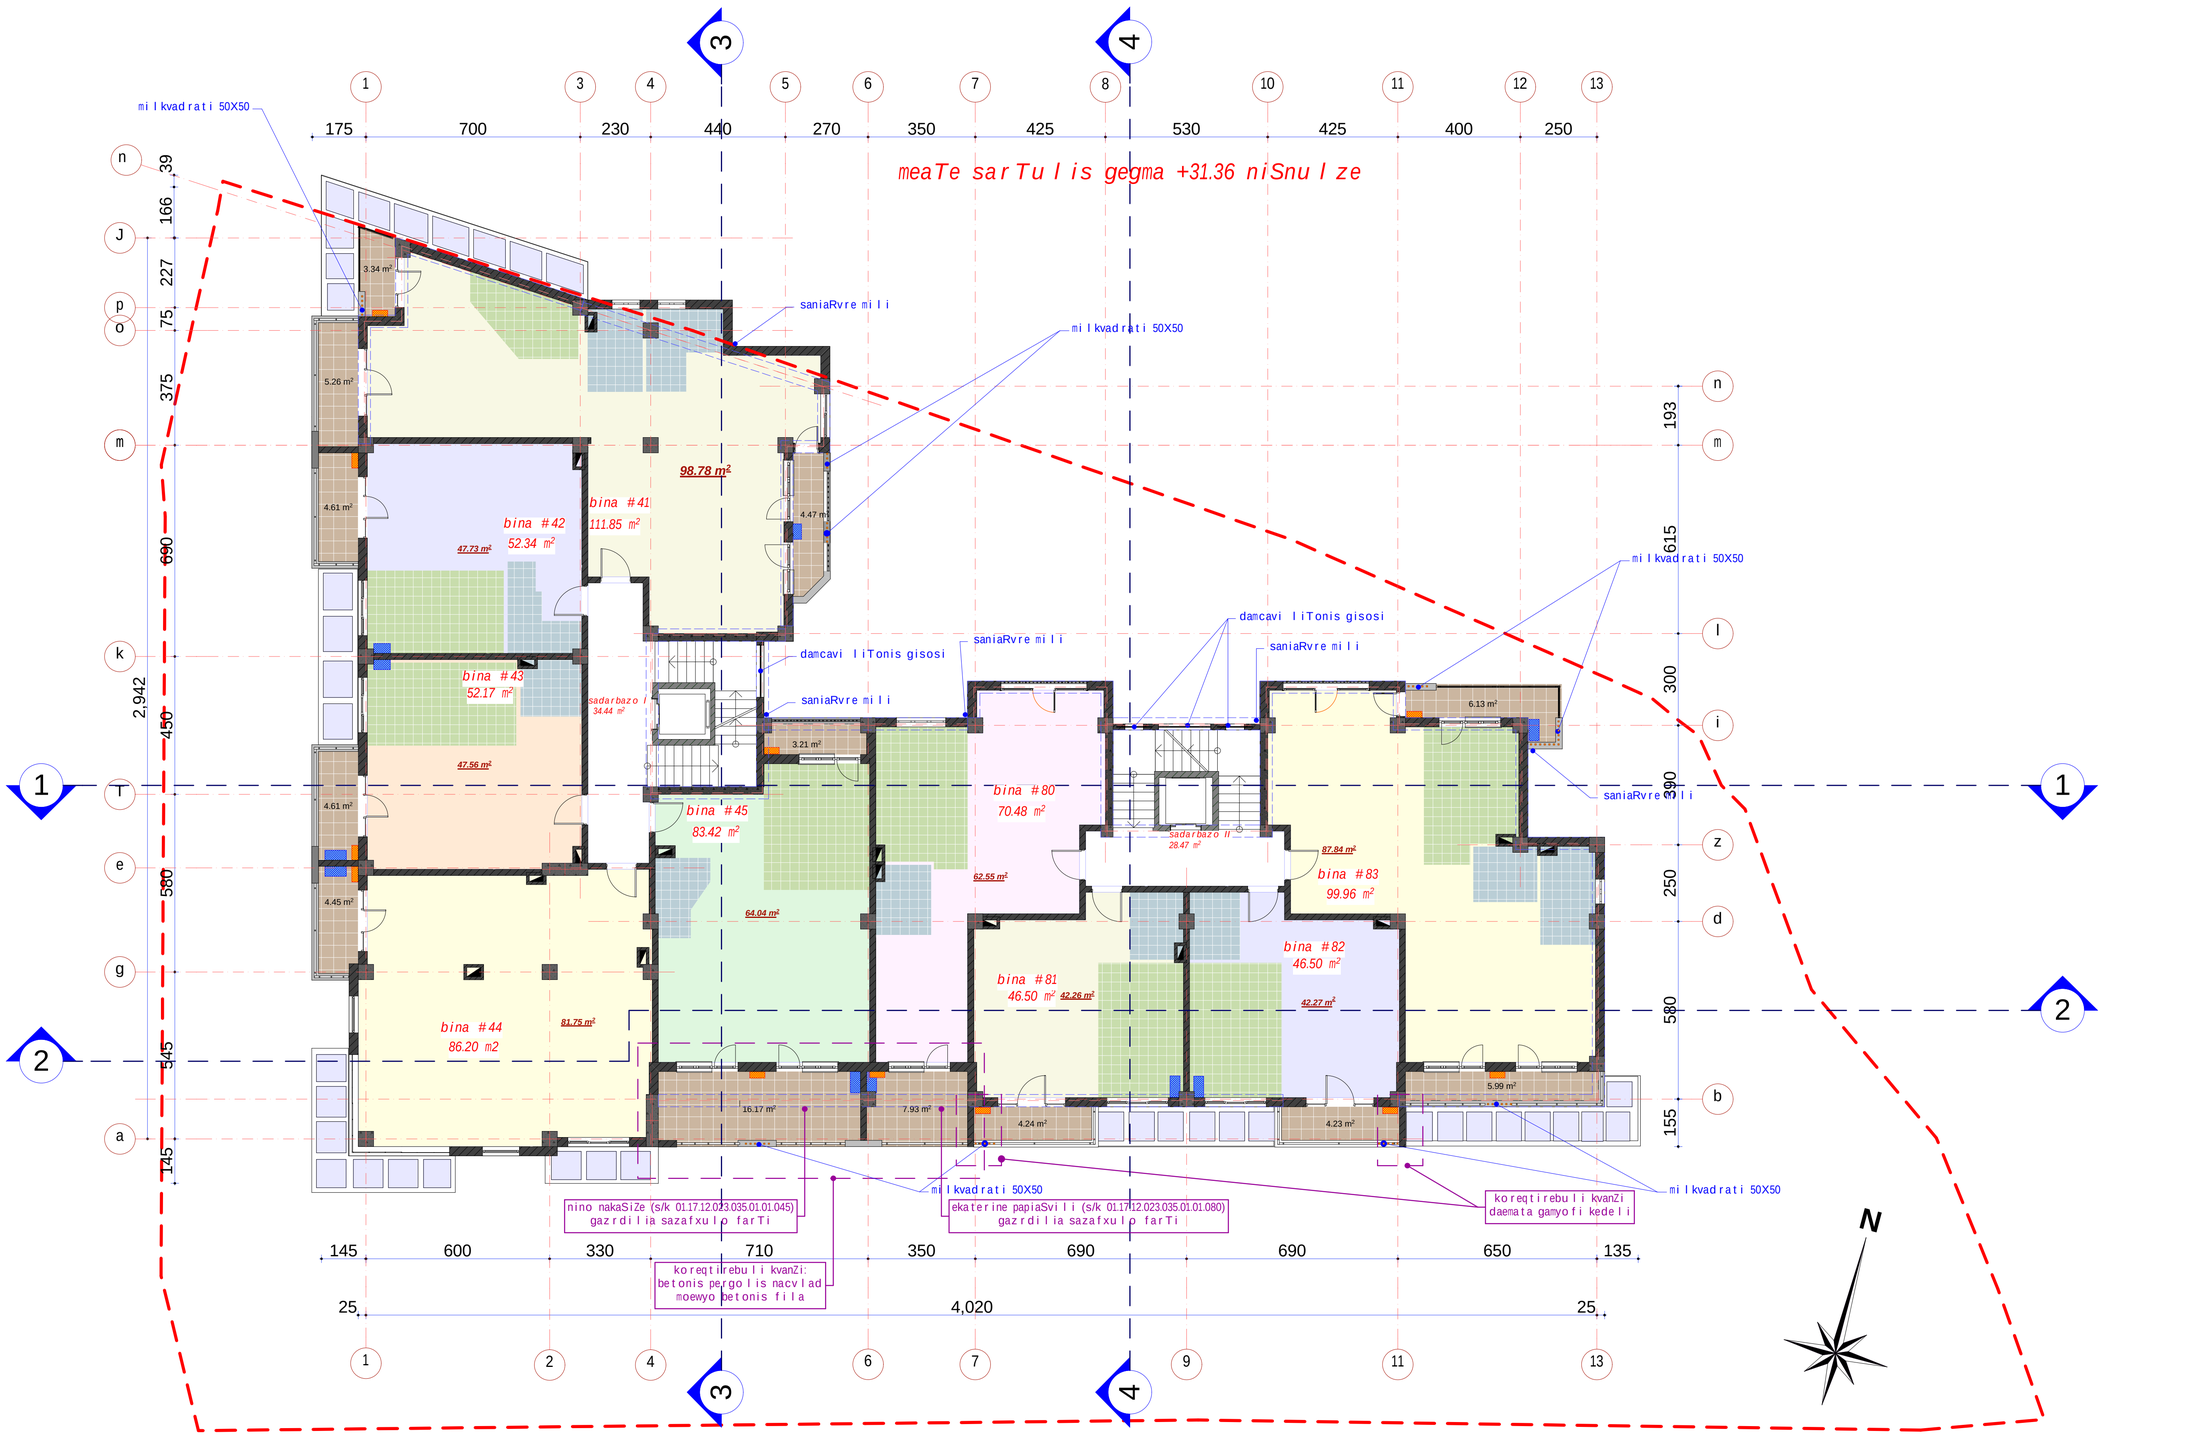

sarTulis saerTo farTi - 712.33 m²
maT Soris:
sacxovrebeli farTi - 574.78 m²
sazafxulo farTi - 74.64 m²
kibis ujredis farTi - 62.91 m²

k-2 koeficientis saangariSo farTis kroki

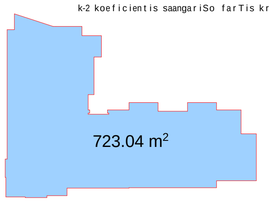

formati	dakveTa #	
A1		A

eqspl ikacia

pirobiTi aRniSvnebi

samzareulo
saabazano
split sistemis gare
blokis adgili
gaTbobis qvabis
adgili

SeniSvna:

1. naxazze sapreqto Senobis noli
Seesabameba absolutur niSnuls 418.12
2. naxazze zonebi nocemulia santinetrebSi.
3. naxazis yvela cvlileba mSeneblobis procesSi
SeTanxmebuli unda iyos proeqtis avtorTan.

dankveTi	Sps"bani-2007", Sps"bani luqsi"
proeqtis dasaxeleba	q.TbilisSi, baRdadis q. (nakveTi #023/035) ndebare ravalfunqciuri Senobis proeqti.

Tanamdeboba	gvari	xelmowera
direqtori	k.gilaSvili	
pr. avtori	d. iavriani	
konstruqtori	t. zakuTaSvili	
damxmSava	d. iavriani	
Semamowma	d. naxaraSvili	

S.p.s. "bani-2007"
q. Tbilisi, navTluRis quCa #41

stadia	naxazis dasaxeleba
nuSa proeqti	X sarTulis gegma +31.36 niSnuli ze

TariRi	furc. #	furc. raod.	nasStabi
2017 w.	16		1:100, 1:500

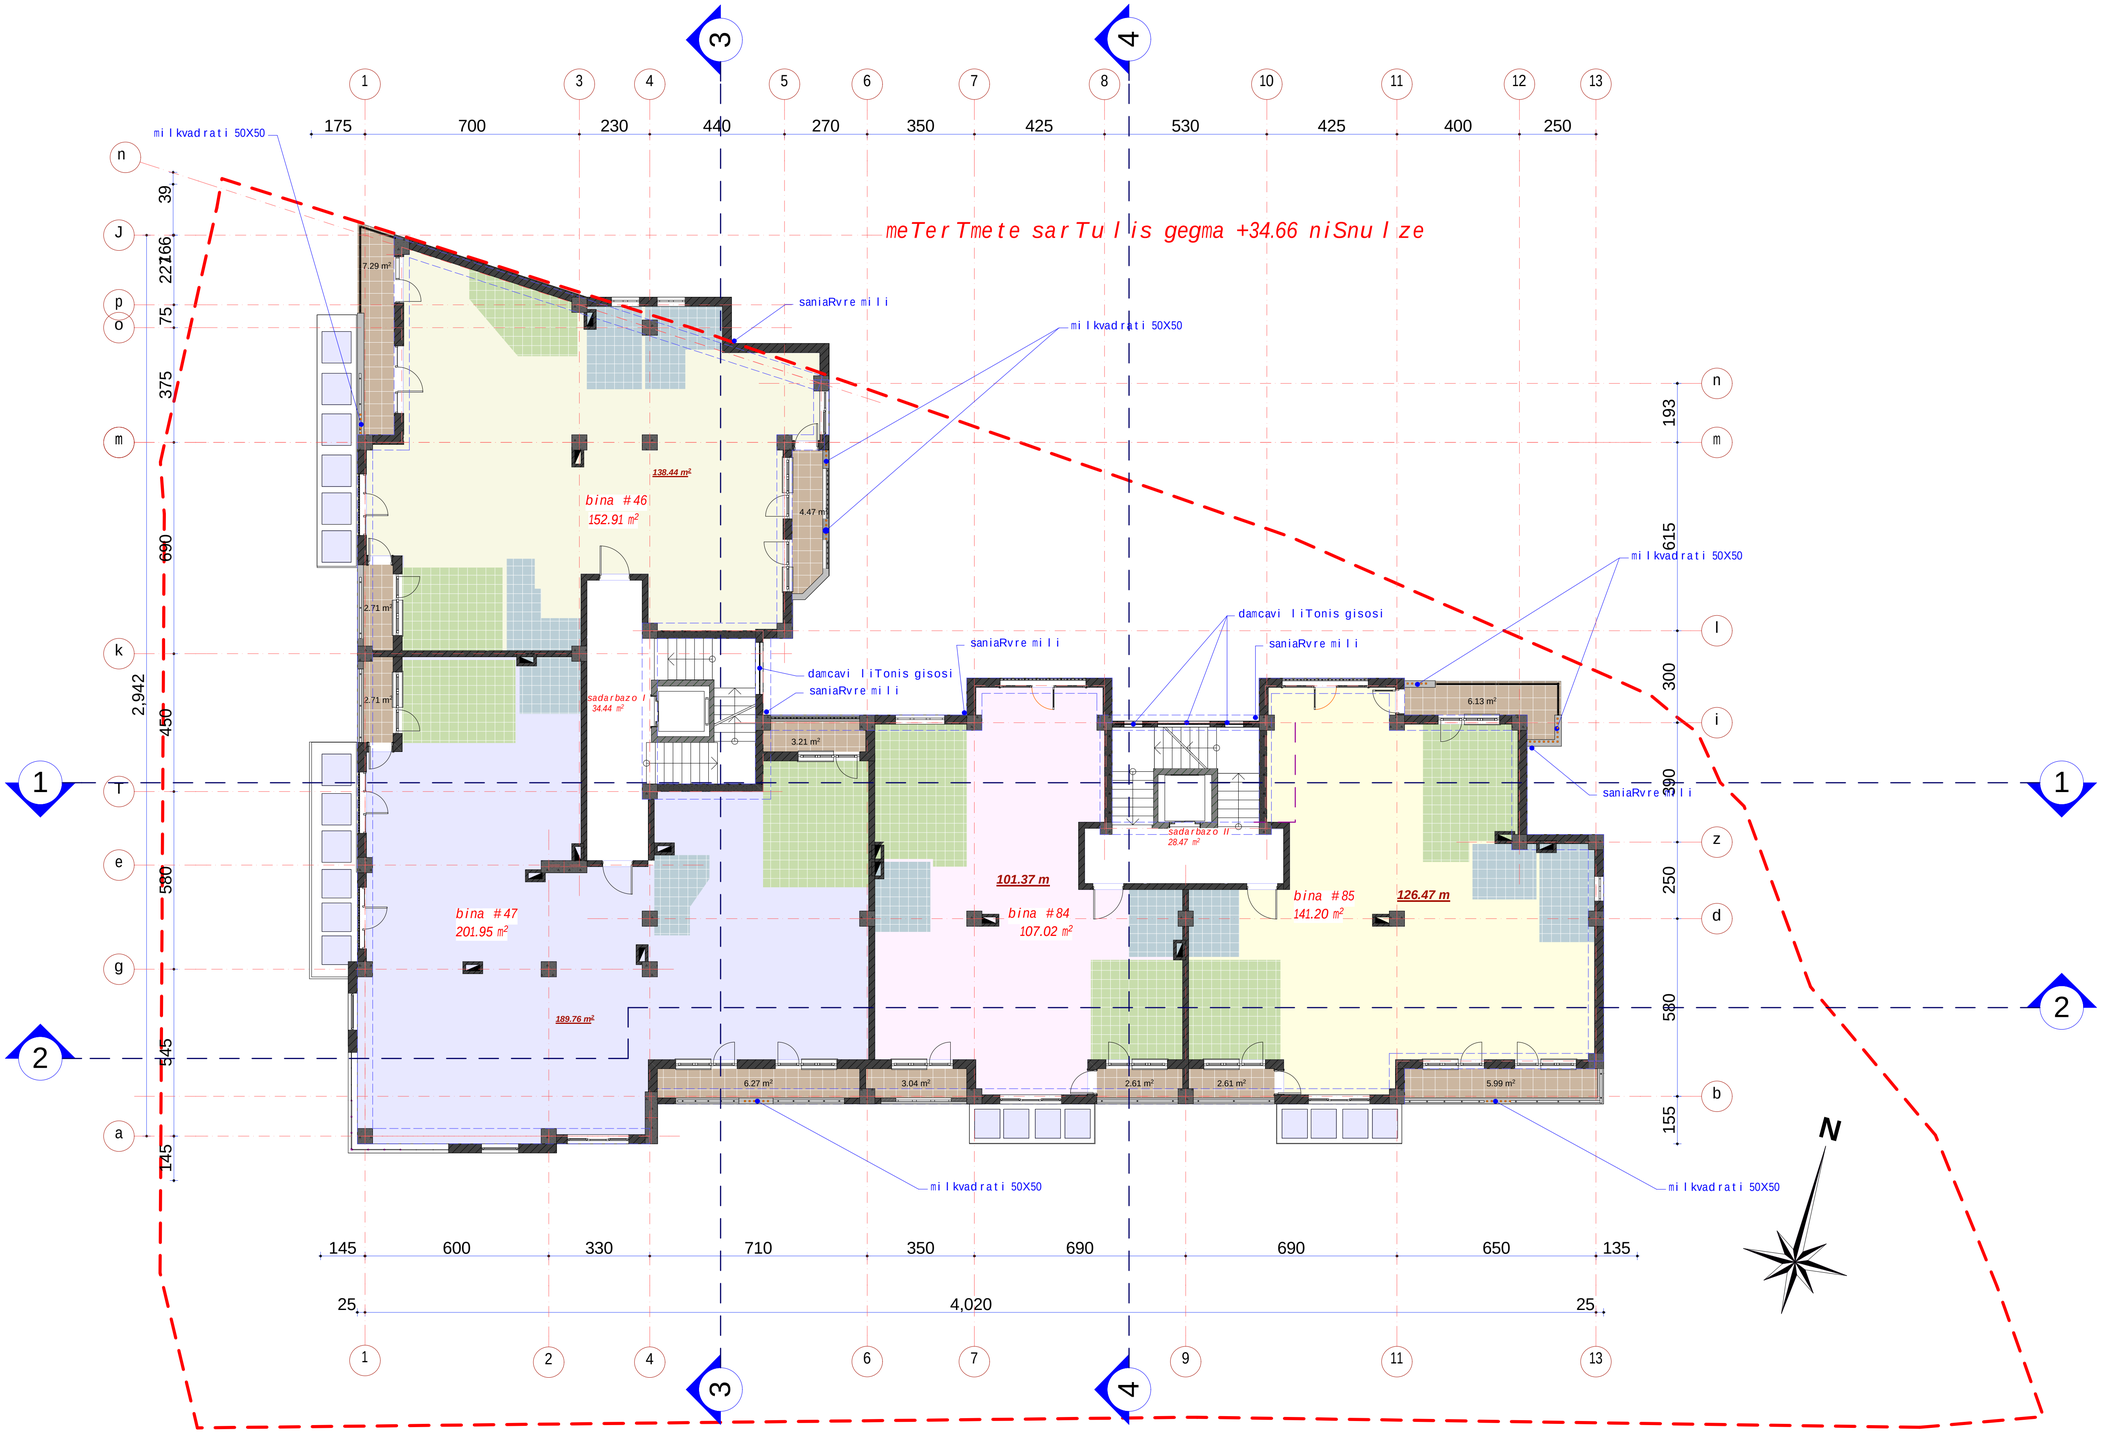

sarTulis saerTo farTi - 665.99 m²
maT Soris:
sacxovrebeli farTi - 556.04 m²
sazafxulo farTi - 47.04 m²
kibis ujredis farTi - 62.91 m²

k-2 koeficientis saangariSo farTis kroki

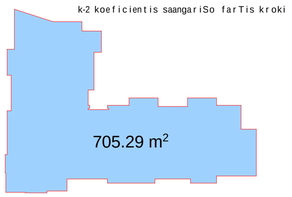

formati	dakveTa #	
A1		A

eqsplikacia

pirobiTi aRniSvnebi

samzareulo
saabazano
split sistemis gare
blokis adgili
gaTbobis qvabis
adgili

SeniSvna:

1. naxazze saproeqto Senobis noli Seesabaneba absolutur niSnuls 418.12
2. naxaazze zonebi nocemulia santinetrebSi.
3. naxazis yvela cvlileba mSenebl obis procesSi
SeTanxnebuli unda iyos proeqtis avtorTan.

dankveTi	Sps"bani-2007", Sps"bani luqsi"
proeqtis dasaxeleba	q.TbilisSi, baRdadis q. (nakveTi #023/035) mdebare mravalfunqciuri Senobis proeqti.

Tanandeboba	gvari	xelmowera
direqtori	k. gilaSvili	
pr. avtori	d. iavriani	
konstruqtori	t. zakutaSvili	
daanuSava	d. iavriani	
Seanowma	d. naxaraSvili	

S.p.s. "bani-2007"

q. Tbilisi, navTluRis quCa #41

stadia	naxazis dasaxeleba
muSa proeqti	XI sarTulis gegma +34.66 niSnulze

TariRi	furc. #	furc. raod.	masStabi
2017 w.	17		1:100, 1:500

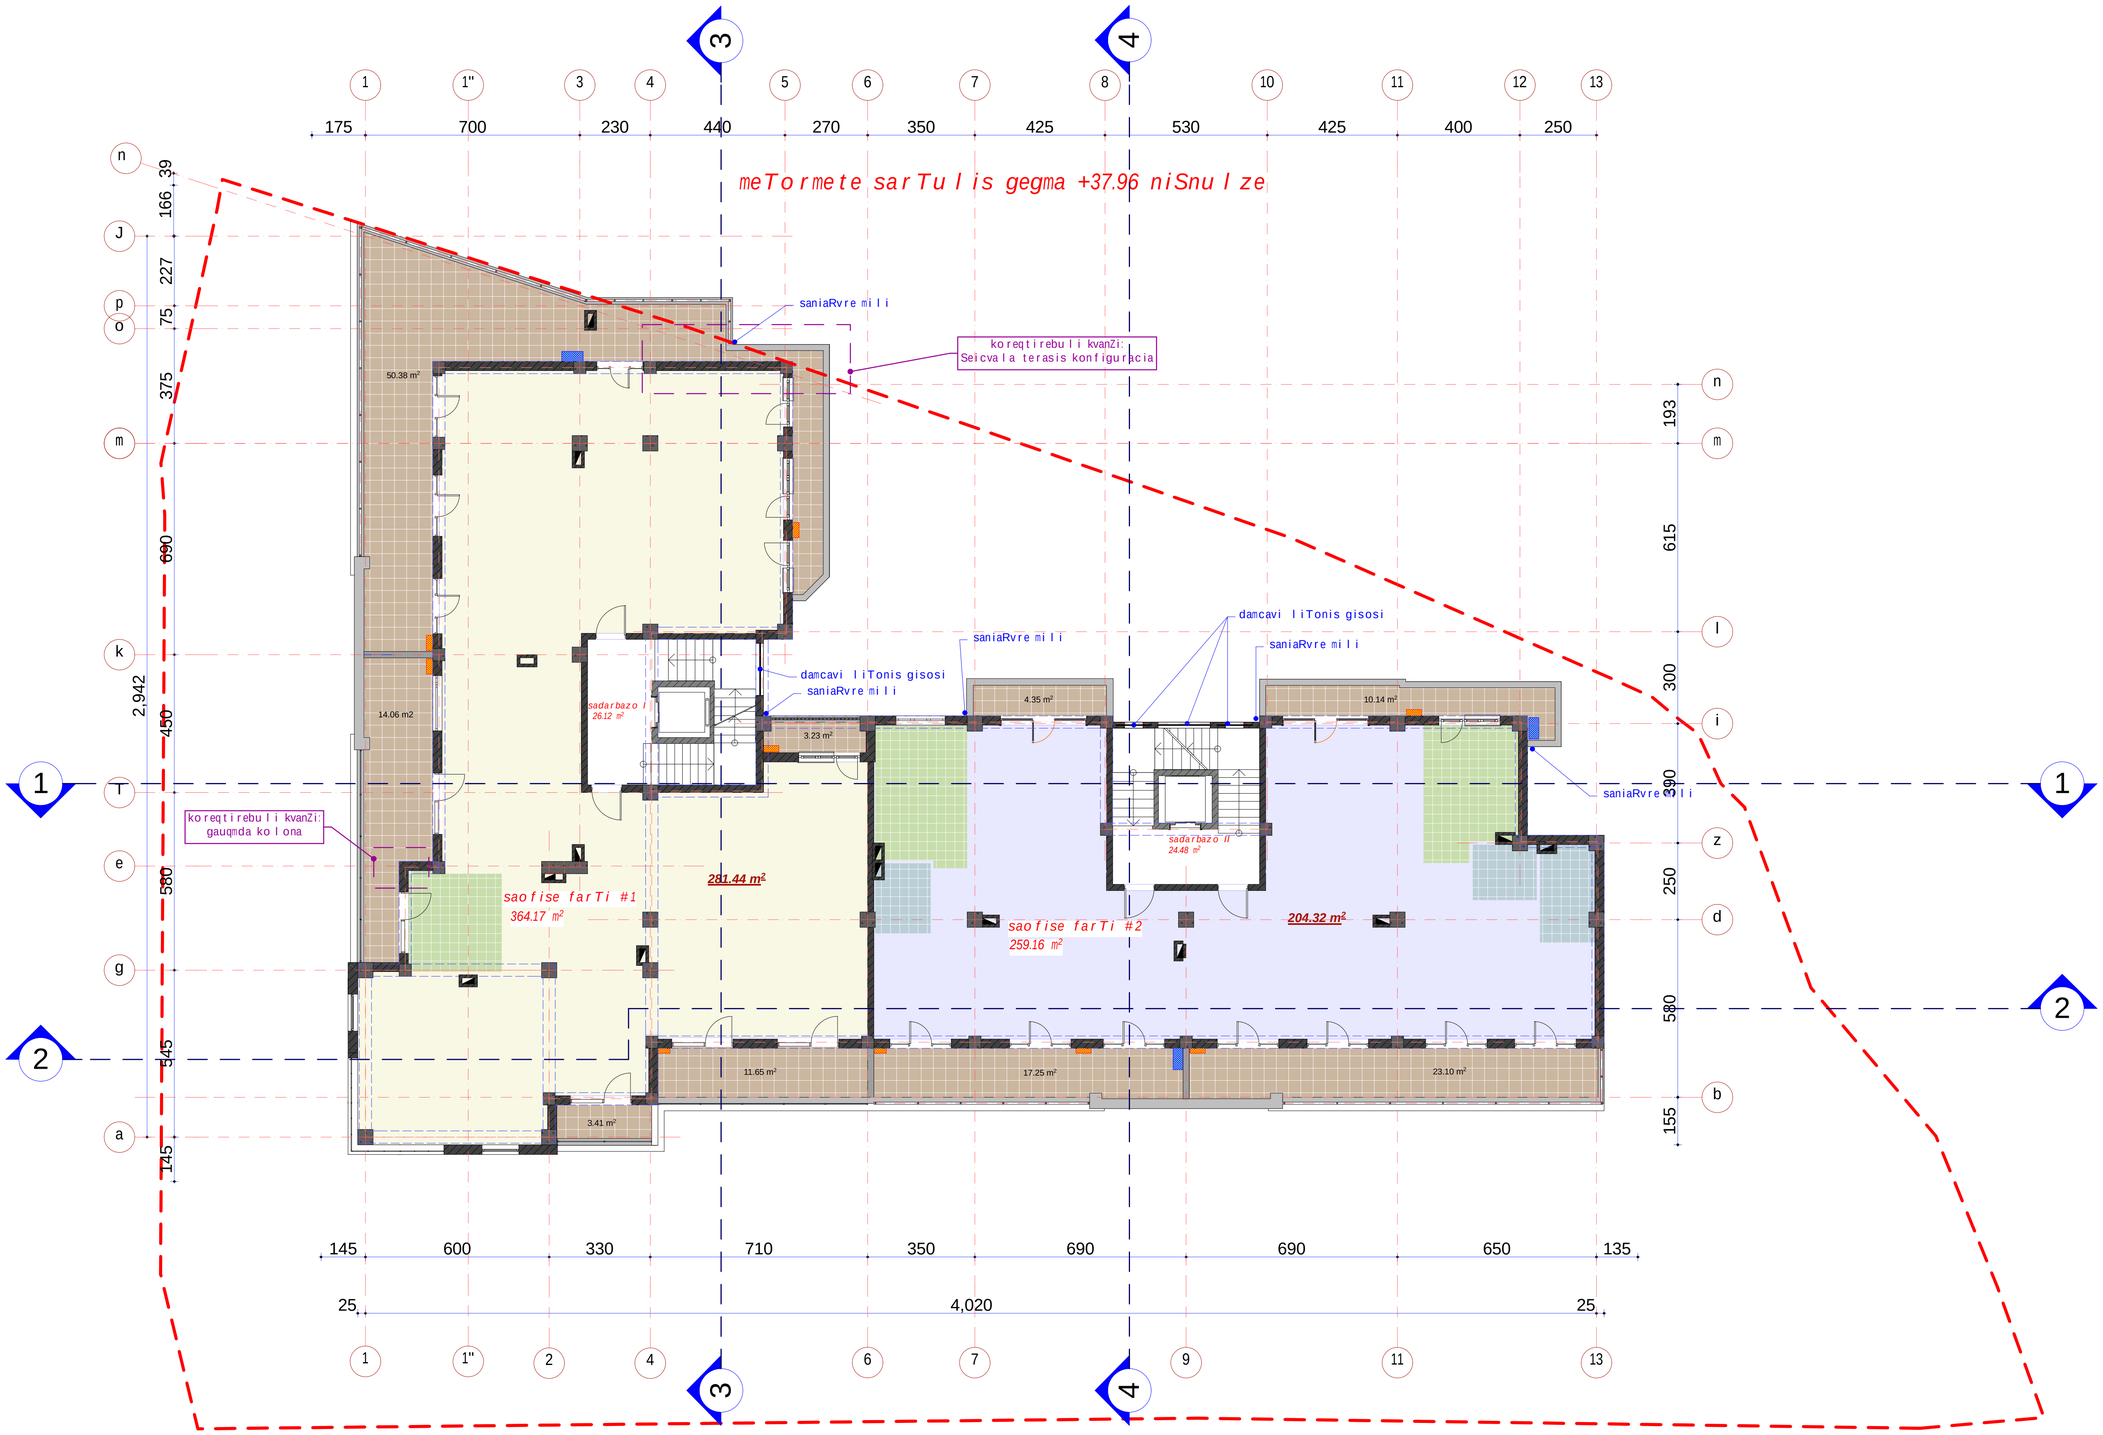

sarTulis saerTo farTi - 673.93 m²
maT Soris:
saofise farTi - 485.76 m²
sazafxulo farTi - 137.57 m²
kibis ujredis farTi - 50.6 m²

k-2 koeficientis saangariSo farTis kroki

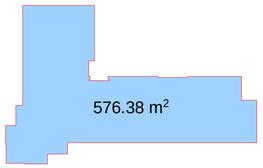

formati A1	dakveTa #	A
eqsplikacia		
pirobiTi aRniSvnebi		
SeniSvna:		
1. naxazze saproeqto Senobis noli Seesabaneba absolutur niSnuls 418.12 2. naxaazze zonebi nocemulia santinetrebSi. 3. naxazis yvela cvlileba mSeneblobis procesSi SeTanxmebuli unda iyos proeqtis avtorTan.		
dankveTi	Sps"bani-2007", Sps"bani luqsi"	
proeqtis dasaxeleba	q.TbilisSi, baRdadis q. (nakveTi #023/035) mdebare mravalfunqciuri Senobis proeqti.	
Tanamdeboba	gvari	xelmowera
direqtori	k. gilaSvili	
pr. avtori	d. iavriani	
konstruqtori	t. zakutaSvili	
daanuSava	d. iavriani	
Seanowma	d. naxaraSvili	
S.p.s. "bani-2007"		
q. Tbilisi, navTluRis quCa #41		
stadia	naxazis dasaxeleba	
muSa proeqti	XII sarTulis gegma +37.96 niSnulze	
TariRi	furc. #	furc. raod.	masStabi
2017 w.	18		1:100, 1:500

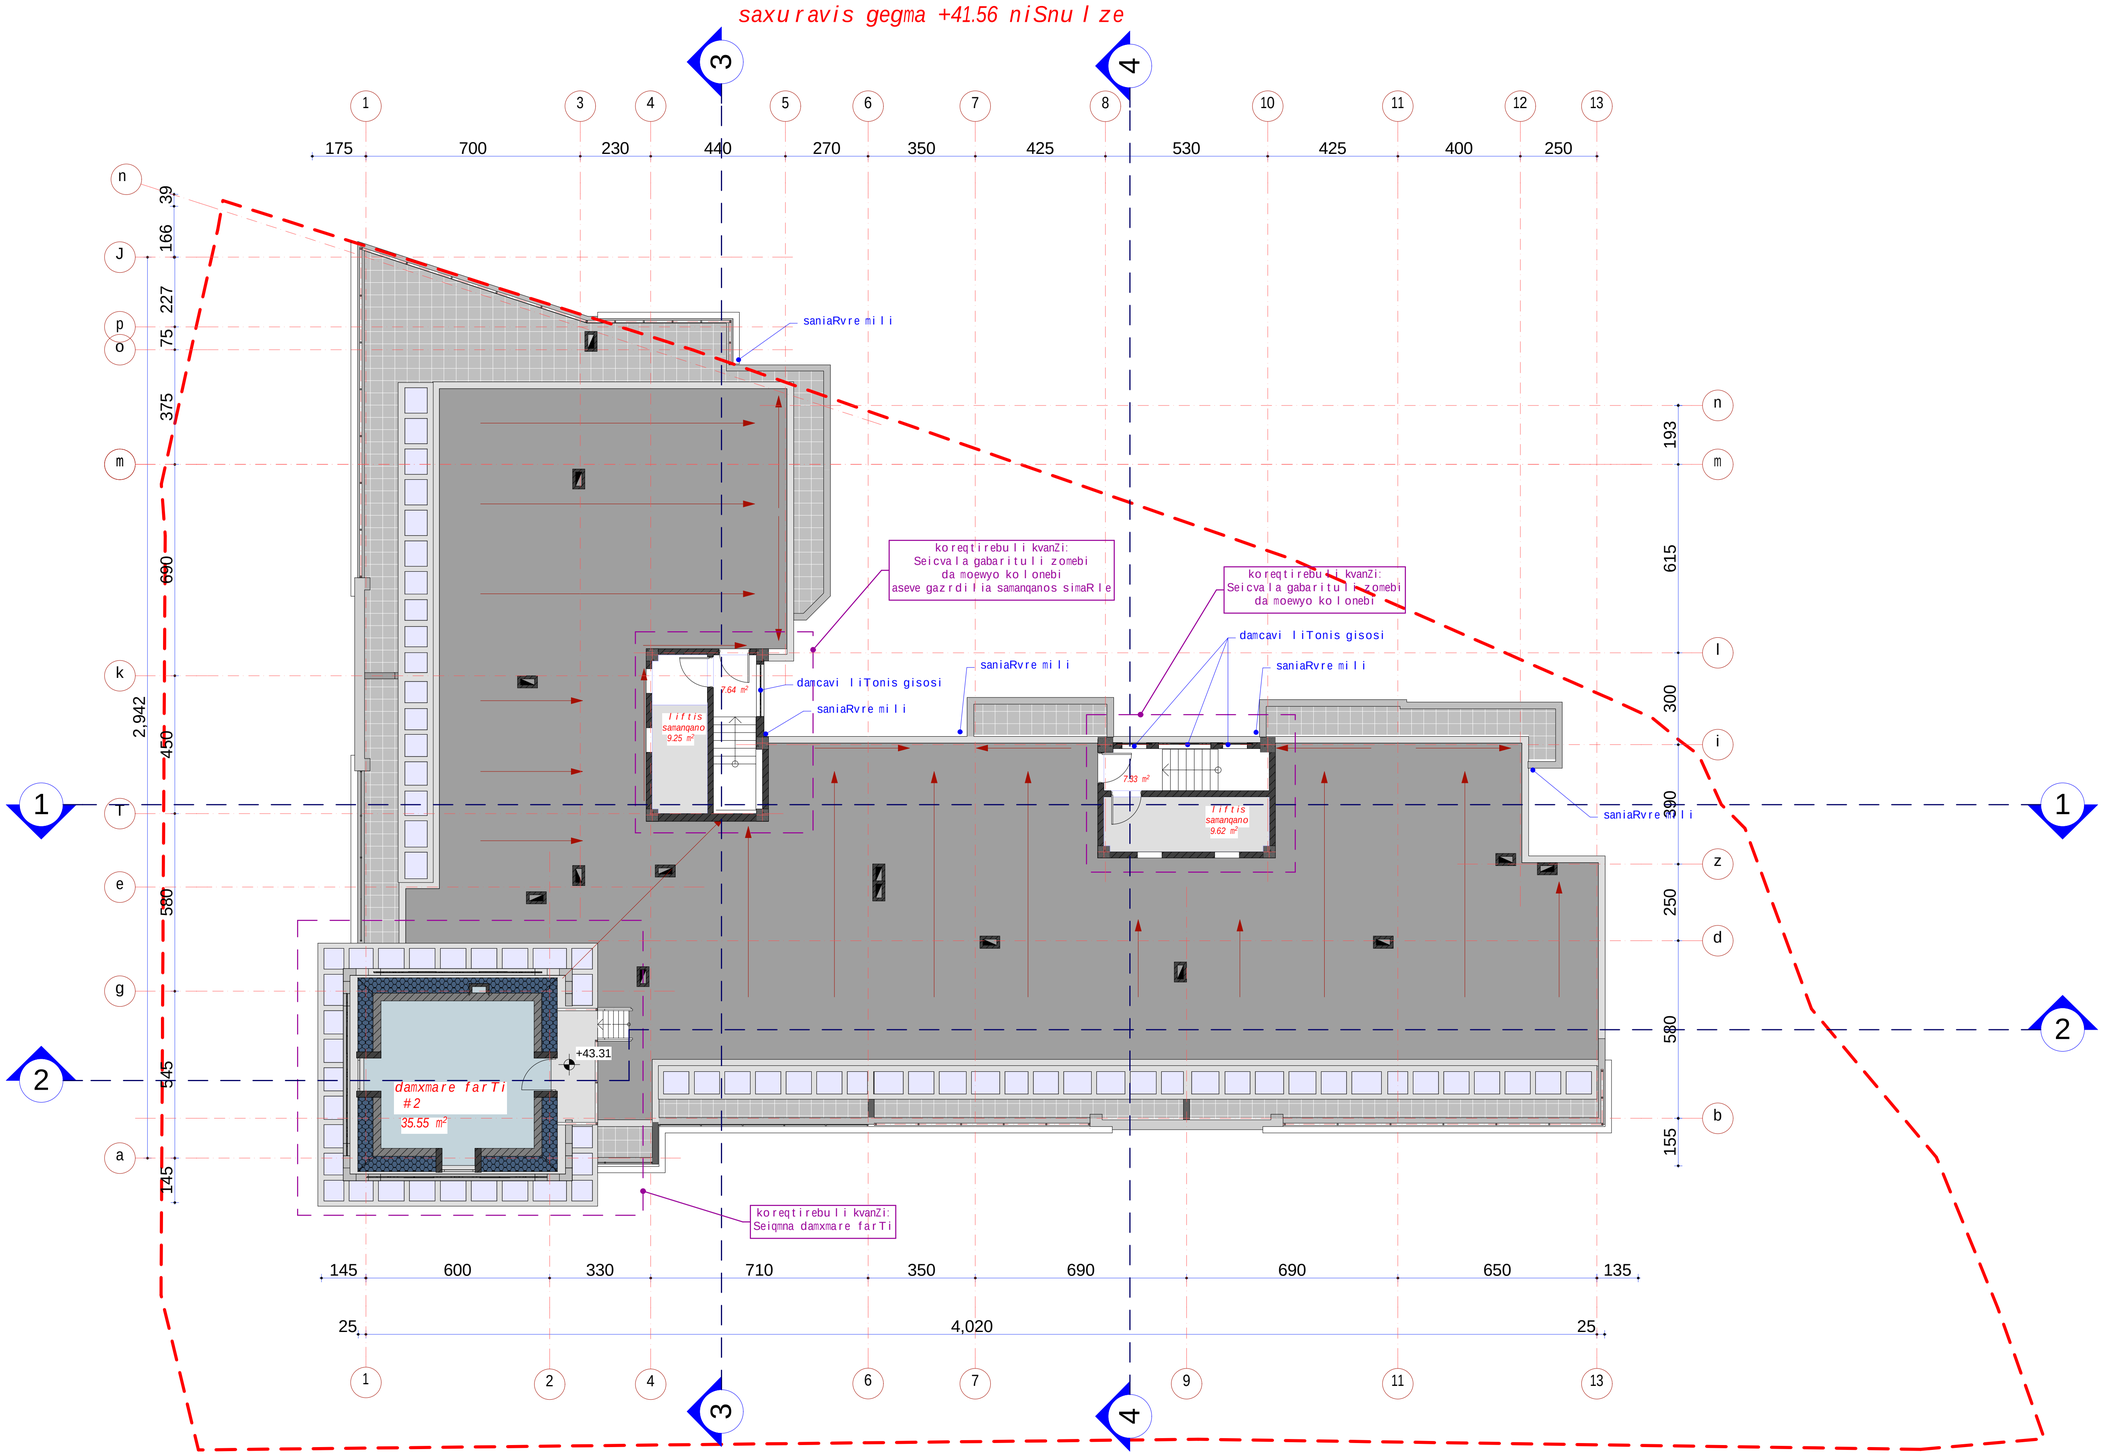

sarTuli saerTo farTi - 69.39 m²

maT Soris:

kibis ujredis farTi - 33.84 m²

damxmare farTi - 35.55 m²

formati A1	dakveTa #	A
eqsplikacia		
pirobiTi aRniSvnebi		

SeniSvna:

1. naxazze saproeqto Senobis noli
Seesabameba absolutur niSnuls 41.12
2. naxazze zomebi nocenulia santimetrebSi.
3. naxazis yvela cvlileba mSeneblobis procesSi
SeTanxmebuli unda iyos proeqtis avtorTan.

damkveTi	Sps"bani-2007", Sps"bani lugsi"
proeqtis dasaxeleba	q.Tbilisi, baRdadis q. (nakveTi #023/035) mdebare nraval funqciuri Senobis proeqti.

Tanamdeboba	gvari	xelmowera
direqtori	k. gilaSvili	
pr. avtori	d. iavriani	
konstruqtori	t. zakutaSvili	
damnuSava	d. iavriani	
Seamowma	d. naxaraSvili	

S.p.s. "bani-2007"

q. Tbilisi, navTluRis quCa #41

stadia	naxazis dasaxeleba
nuSa proeqti	saxuravis gegma +41.56 niSnulze

TariRi	furc. #	furc. raod.	masStabi
2017 w.	19		1:100

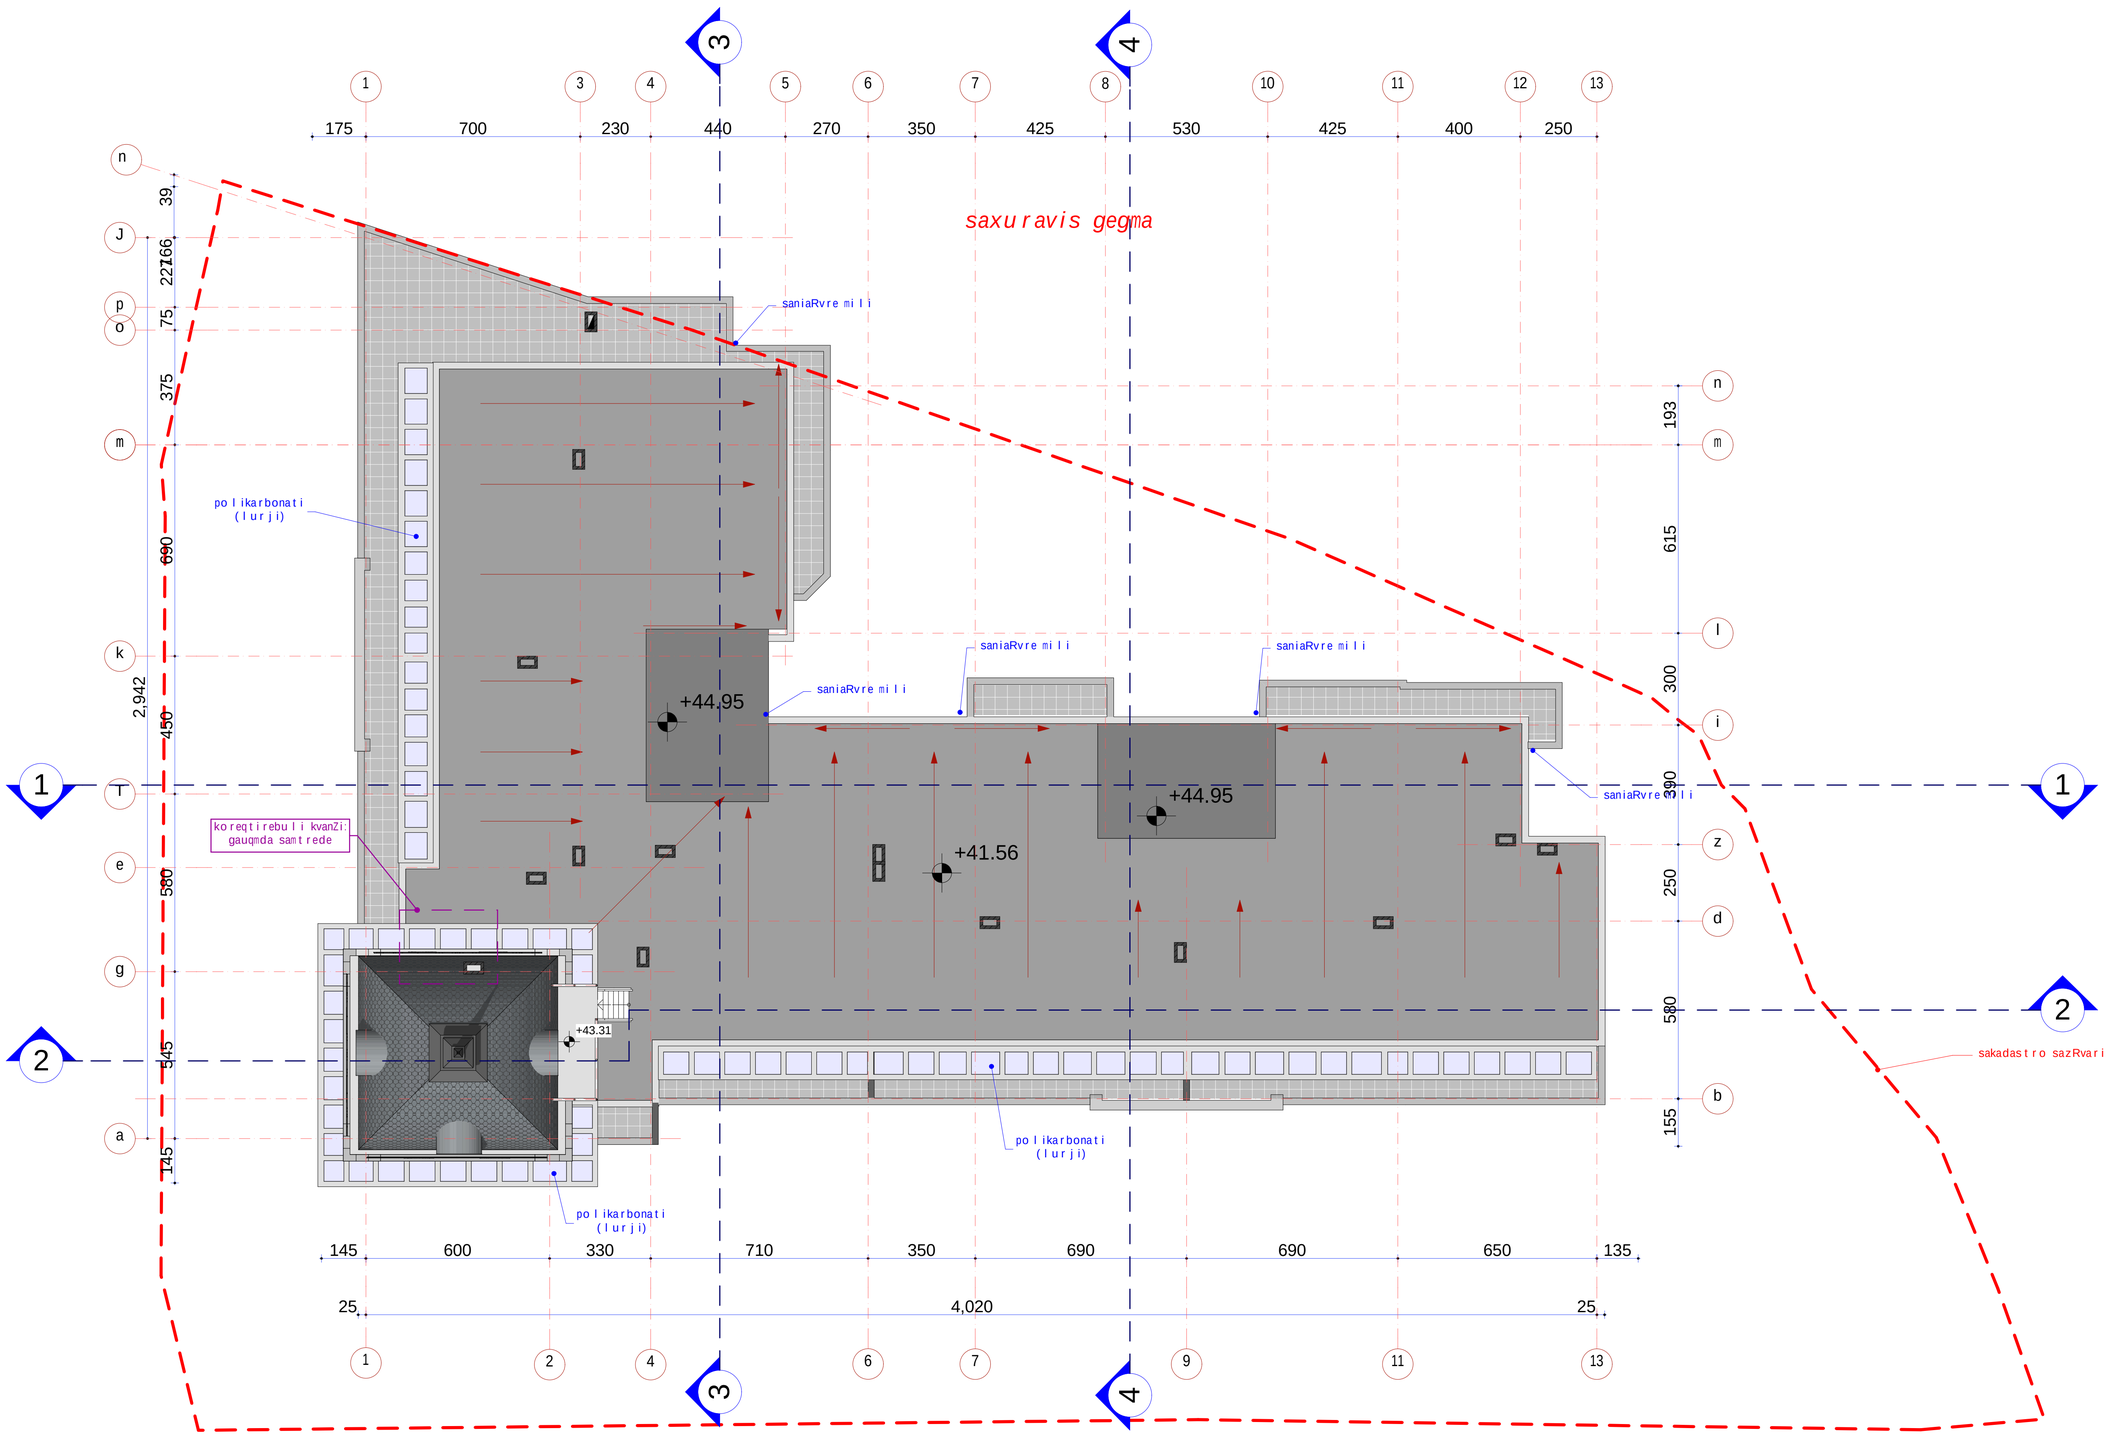

formati A1	dakveTa #	A
eqsplikacia		
pirobiTi aRniSvnebi		

SeniSvna:

1. naxazze saproeqto Senobis noli Seesabameba absolutur niSnuls 4.8.12
2. naxazze zomebi nocemuli santimetrebSi.
3. naxazis yvela cvlileba mSeneblobis procesSi SeTanxmebuli unda iyos proeqtis avtorTan.

dankveTi	Sps"bani-2007", Sps"bani luqsi"
proeqtis dasaxeleba	q.Tbilisi, baRdadis q. (nakveTi #023/035) mdebare ravalfunqciuri Senobis proeqti.

Tanamdeboba	gvari	xelmowera
direqtori	k.gilaSvili	
pr. avtori	d. iavriani	
konstruqtori	t. zakuTaSvili	
daanuSava	d. iavriani	
Seamowma	d. naxaraSvili	

S.p.s. "bani-2007"

q. Tbilisi, navTluRis quCa #41

stadia	naxazis dasaxeleba
nuSa proeqti	saxuravis gegma

TariRi	furc. #	furc. raod.	masStabi
2017 w.	20		1:100