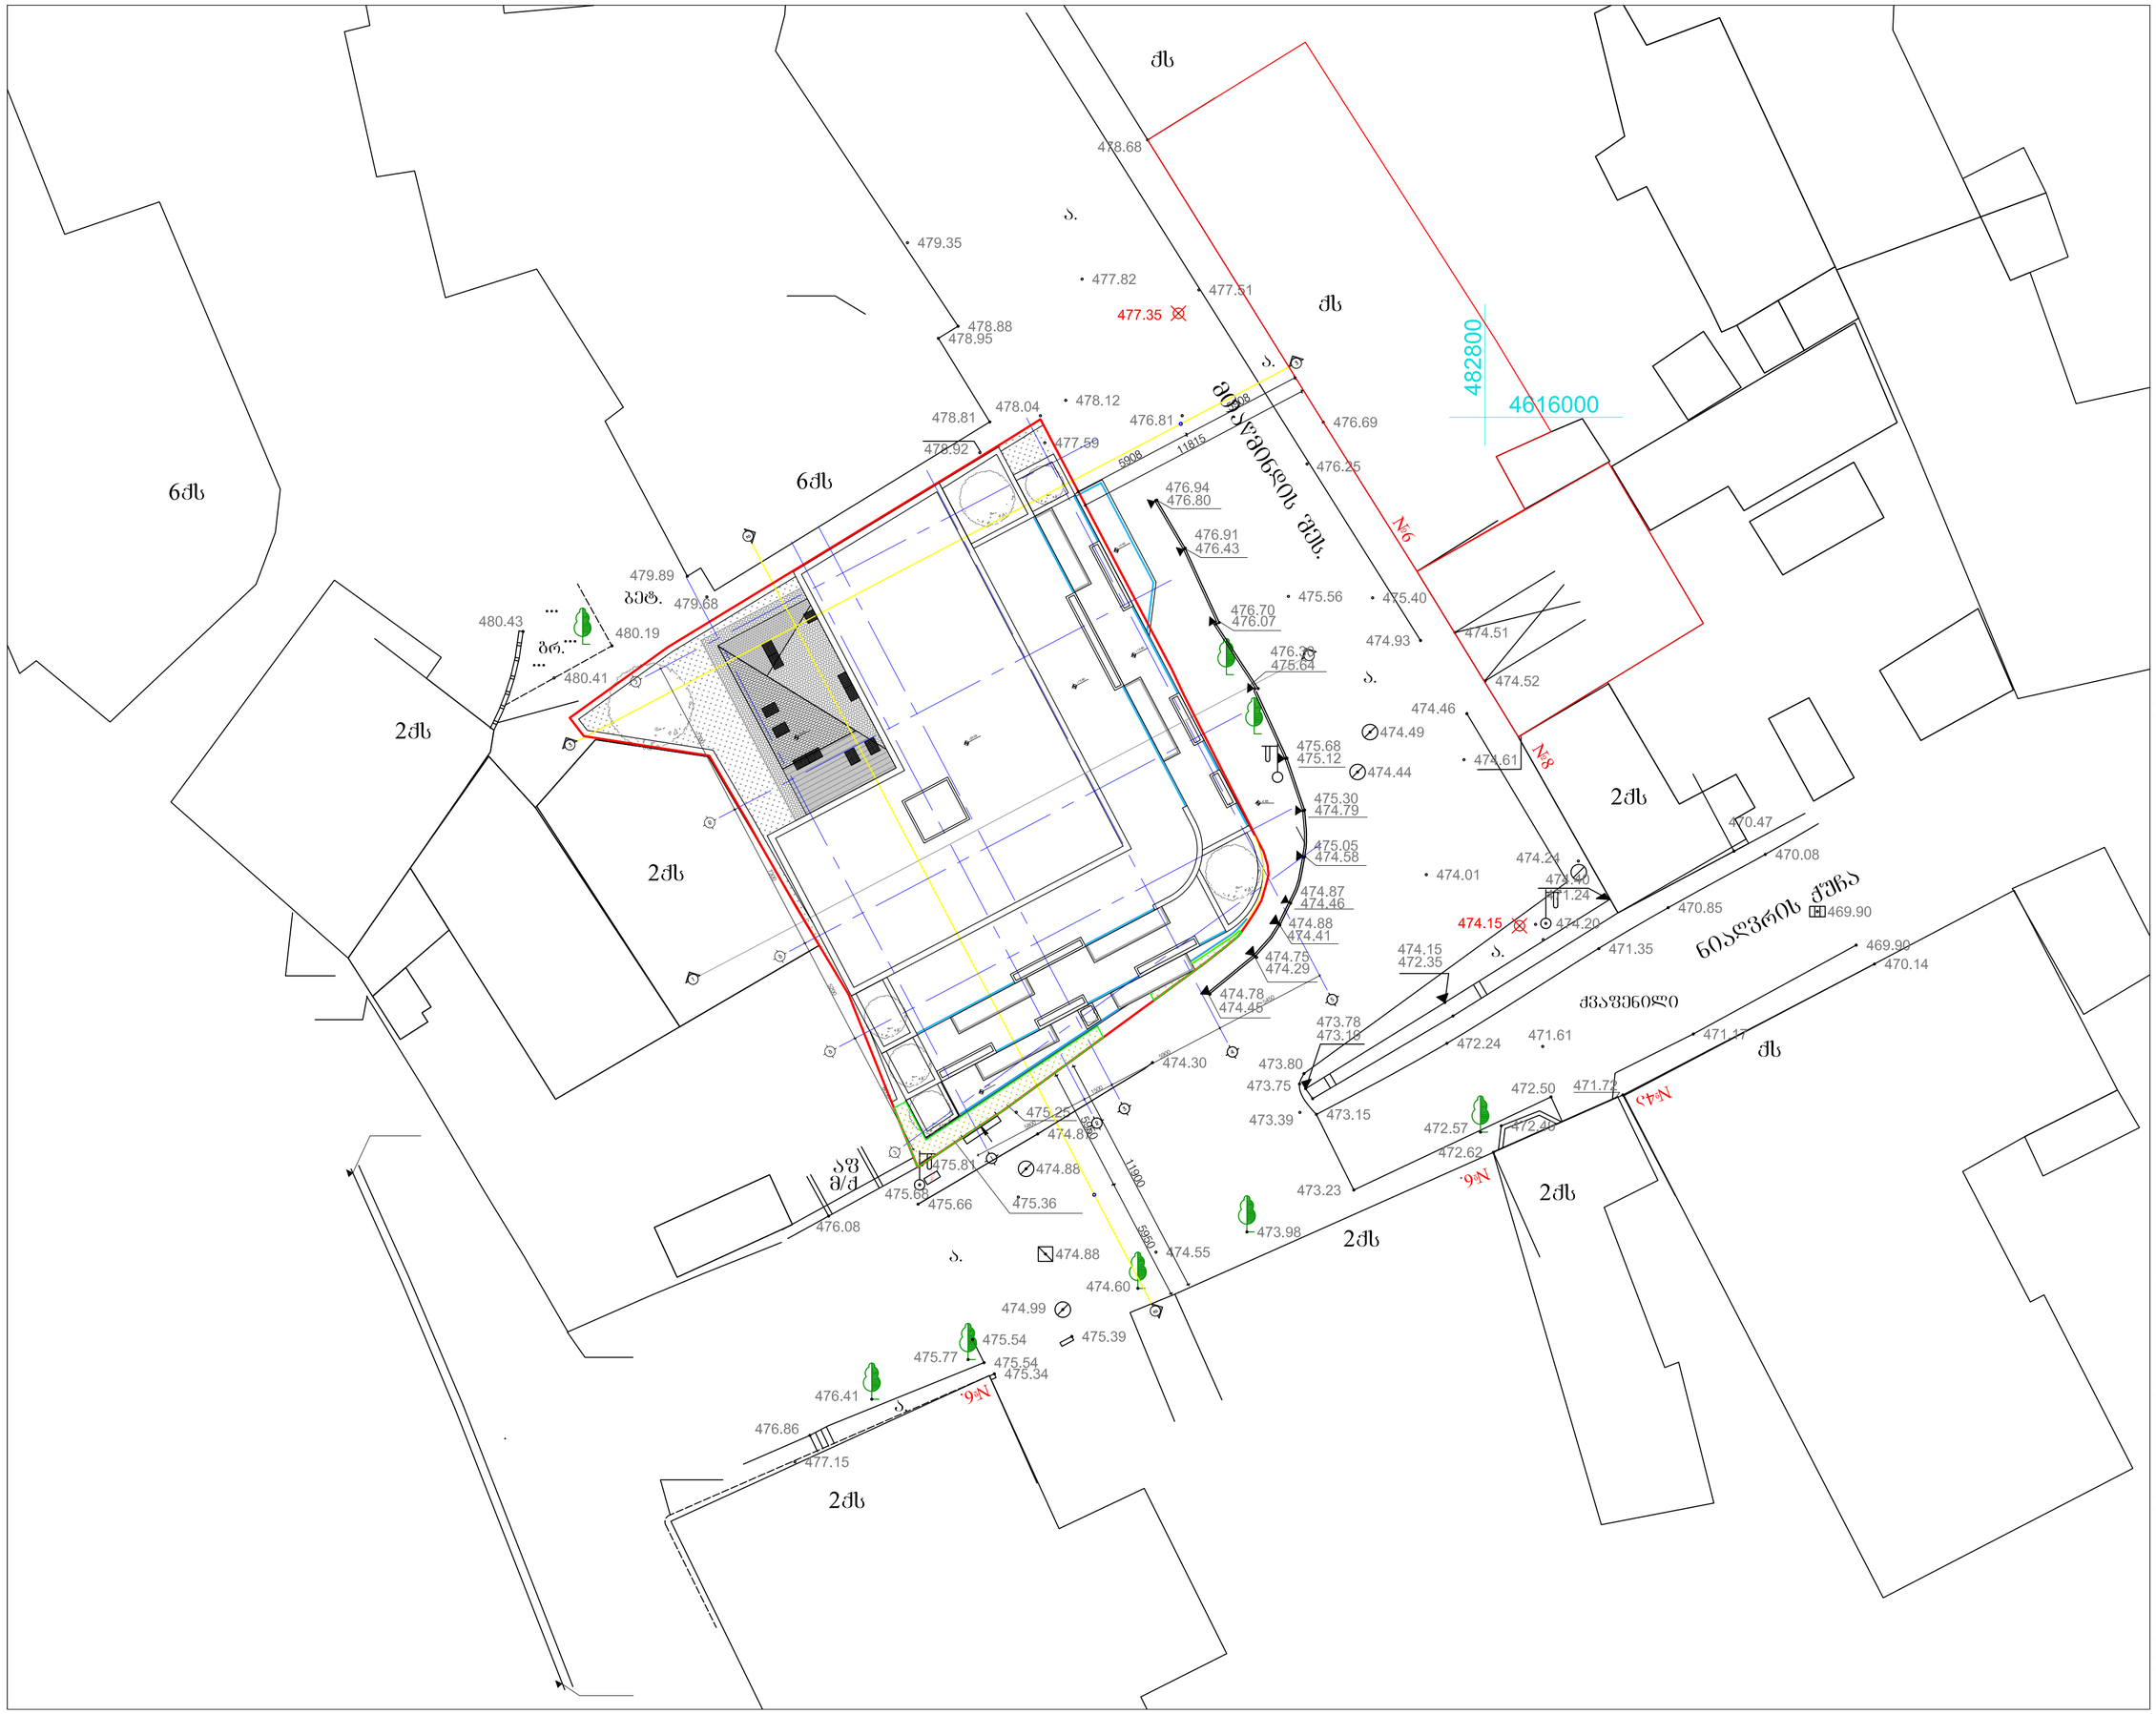

LABORATORY OF ARCHITECTURE #3

პროექტის დასახელება

მრავალბინიანი სასტუმროჰიბელი სახლი მთაწმინდაზე

ეჯახლიესსი

მენიმენეჯი და სიმბოლოები

პროექტის ფოტო

ნახაზის დასახელება

ბენ-ბემა
სიმაღლის განაზღვრის სხივების ნეჩხილების ჩვენებით

მასშტაბი	1:200
მთ.არქიტექტორი	ირაკლი აბამიძე
არქიტექტორი	დიმიტრი მეფუკიძე
არქიტექტორი	გიორგი მამისაშვილი
არქიტექტორი	
არქიტექტორი	

თარიღი 2016.00.00	ფურცელი
ბვ.ხაზი. ბვერდი	
000 000	ა-1000

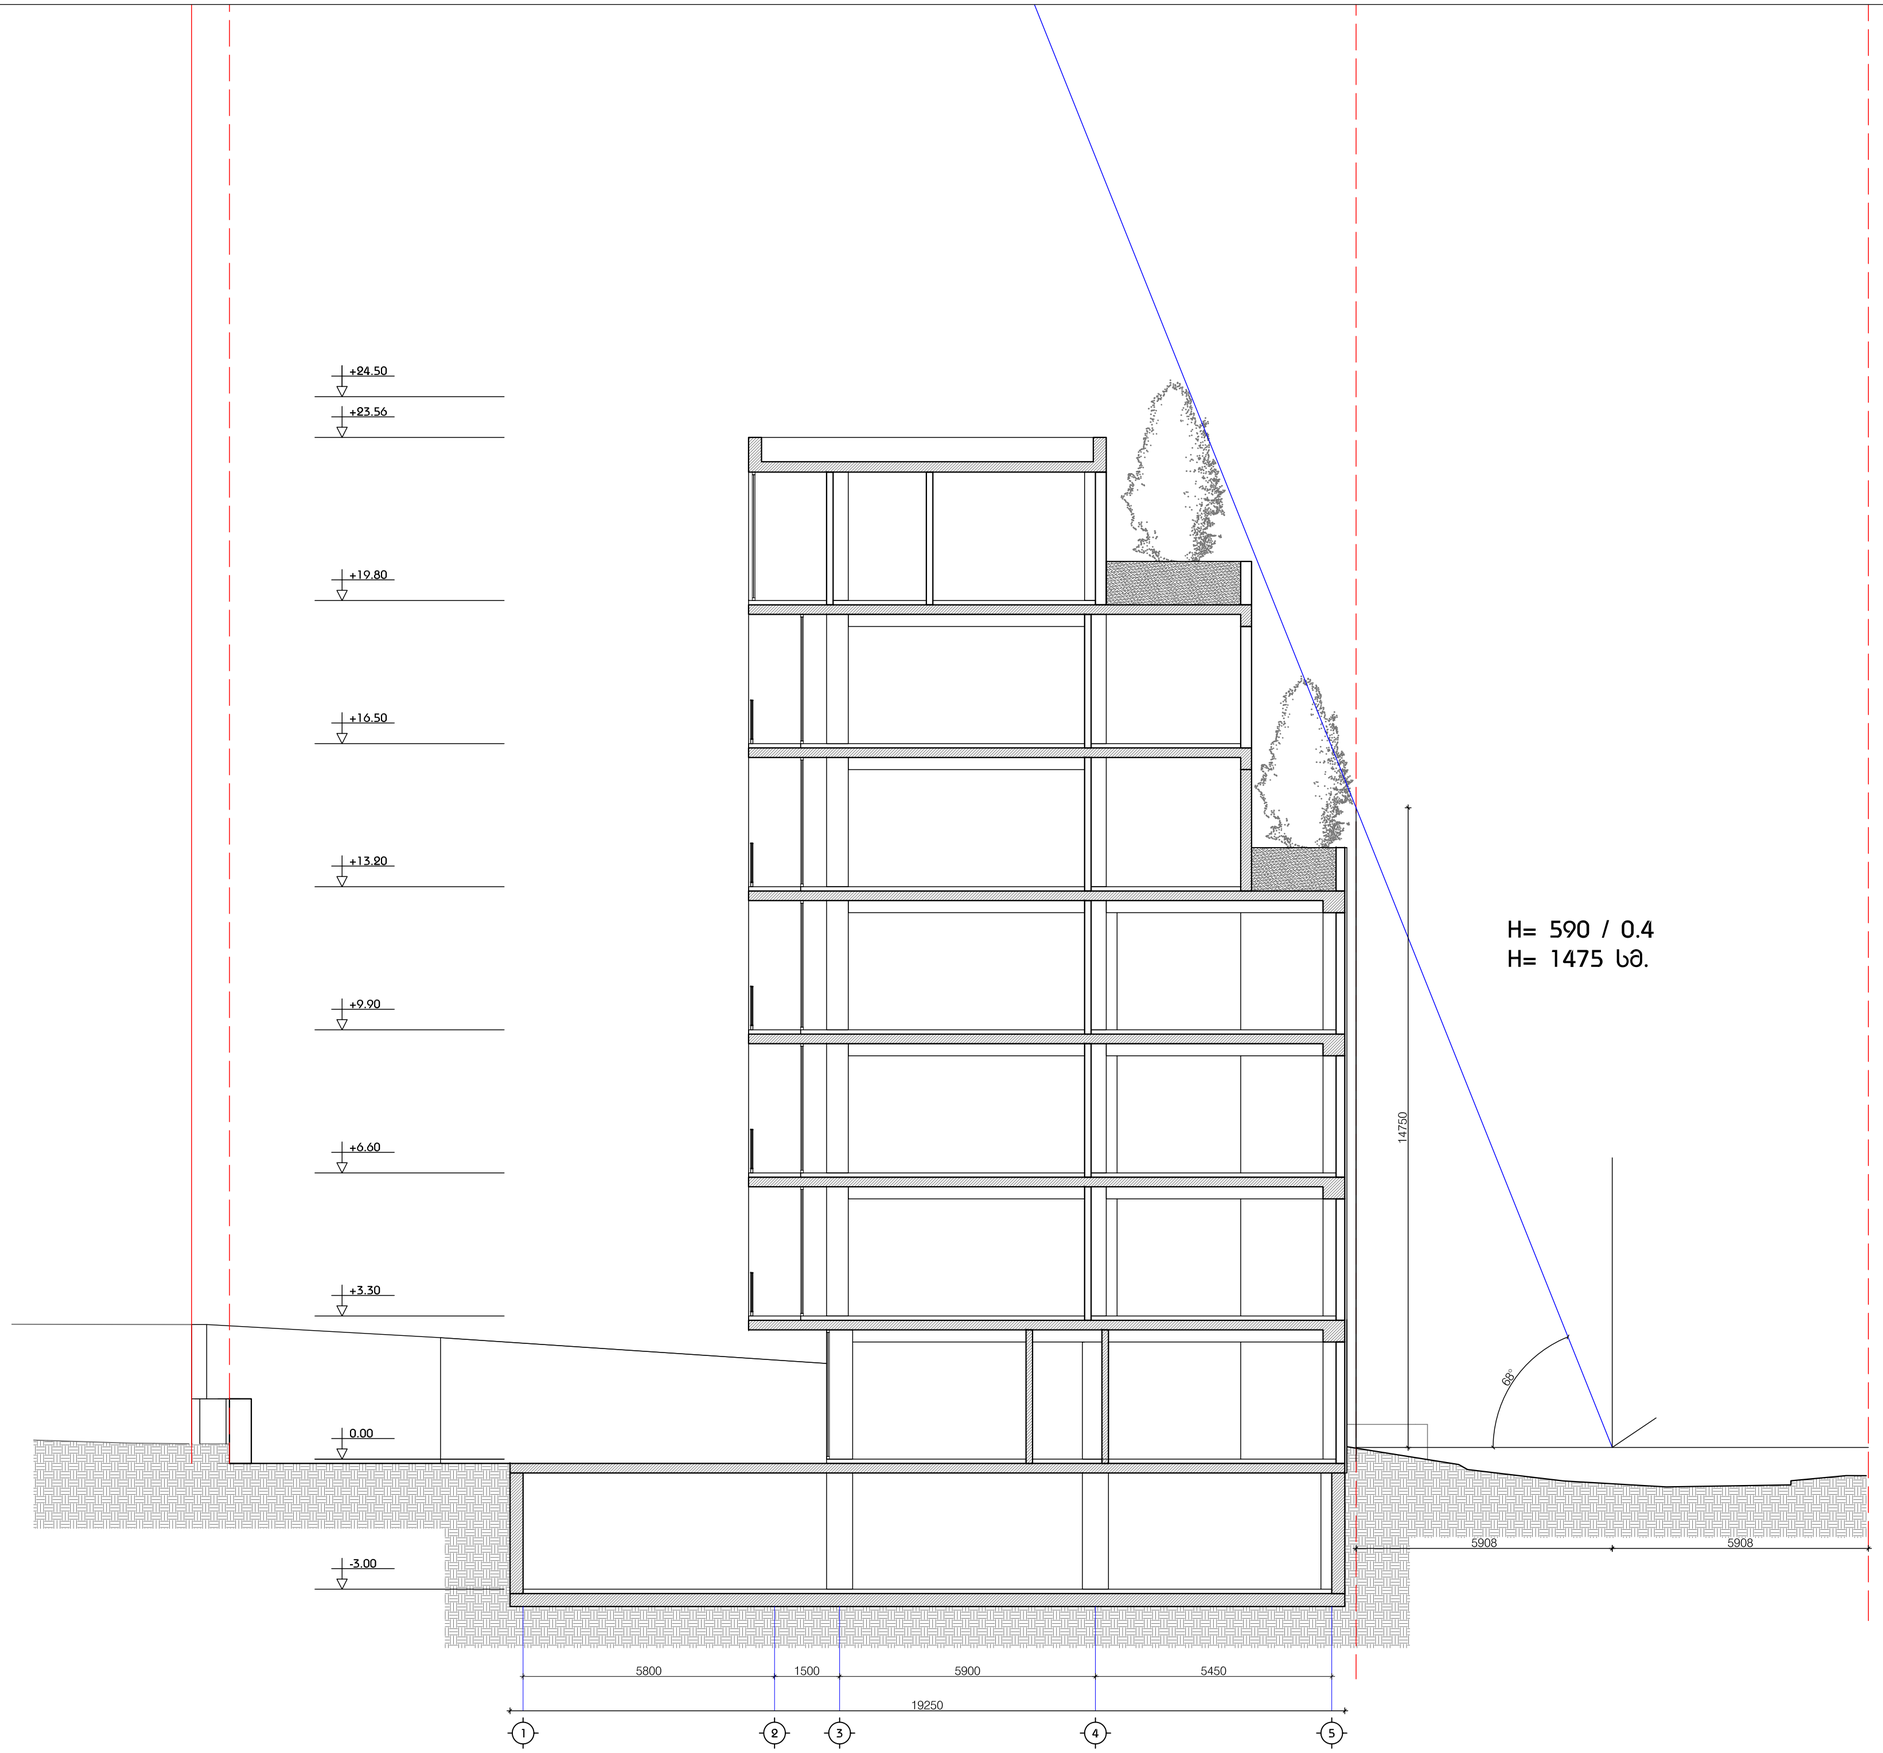

LABORATORY OF ARCHITECTURE #3

ჰროექტის დასახელება

მრავალბინიანი სახლოვრებელი სახლი მთანმინდაზე

ექსპლიკაცია

მენიმვნები და სიმბოლოები

ჰროექტის ფოტო

ნახაზის დასახელება

სიმაღლის ბანსახლვეის სქემა მთანმინდის მესახევევის ქეჩის მხრიდან ჭრილი 3-3

მასშტაბი	1:100
მთ.არქიტექტორი	ირაკლი აბამიძე
არქიტექტორი	დიმიტრი მაფაქიძე
არქიტექტორი	ბერამი მამისამვილი
არქიტექტორი	
არქიტექტორი	

თარიღი 2016.00.00		ფერცელი
ბვ.რაოდ.	ბვერდი	ა-1000
000	000	

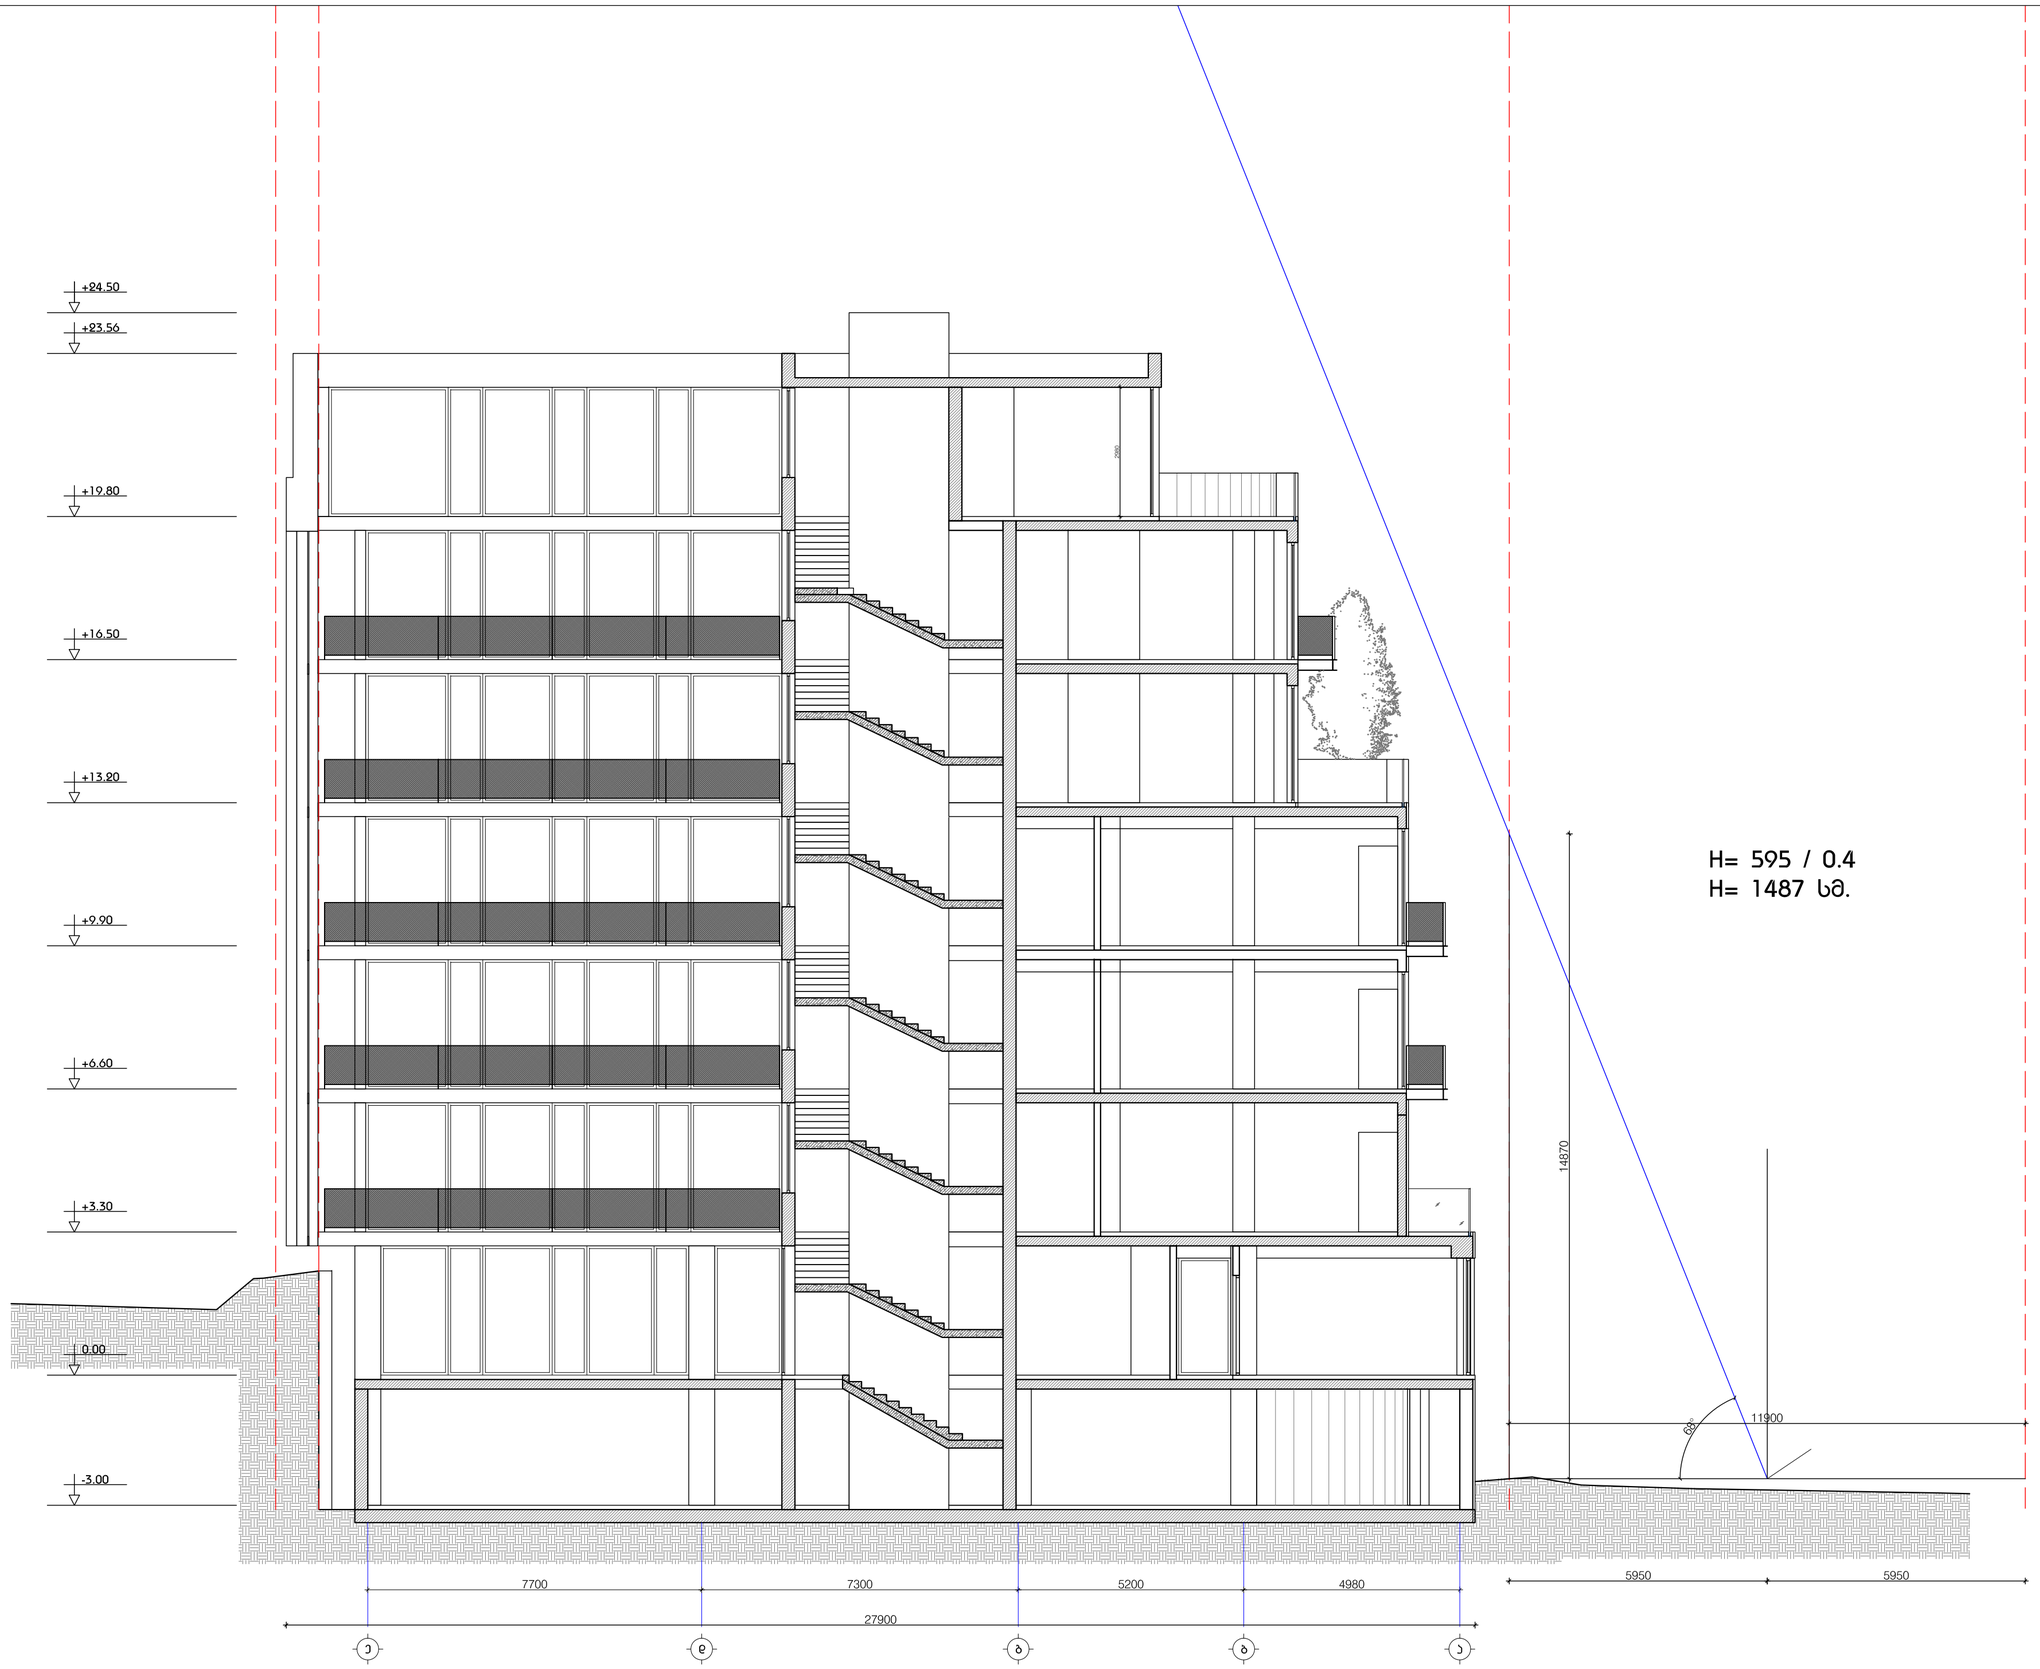

LABORATORY OF ARCHITECTURE #3

ჰოუქტის დასახელება

მაკვალბინიანი სასტოვიებელი სახლი მთანმინდაზე

ექსპლიკასია

მენიმვნები და სიმბოლოები

ჰოუქტის ფოტო

ნახაზის დასახელება

სიმალლის ბანსაზღვრის სქემა ნიალვრის ქუჩის მხრიდან ჭრილი 2-2

მასშტაბი	1:100
მთ.არქიტექტორი	ირაკლი აბამიძე
არქიტექტორი	დიმიტრი მაფაქიძე
არქიტექტორი	ბუსამი მამისამვილი
არქიტექტორი	
არქიტექტორი	

თარილი 2016.00.00		ფურცელი
ბვ.რაოდ.	ბვერდი	ა-1000
000	000	