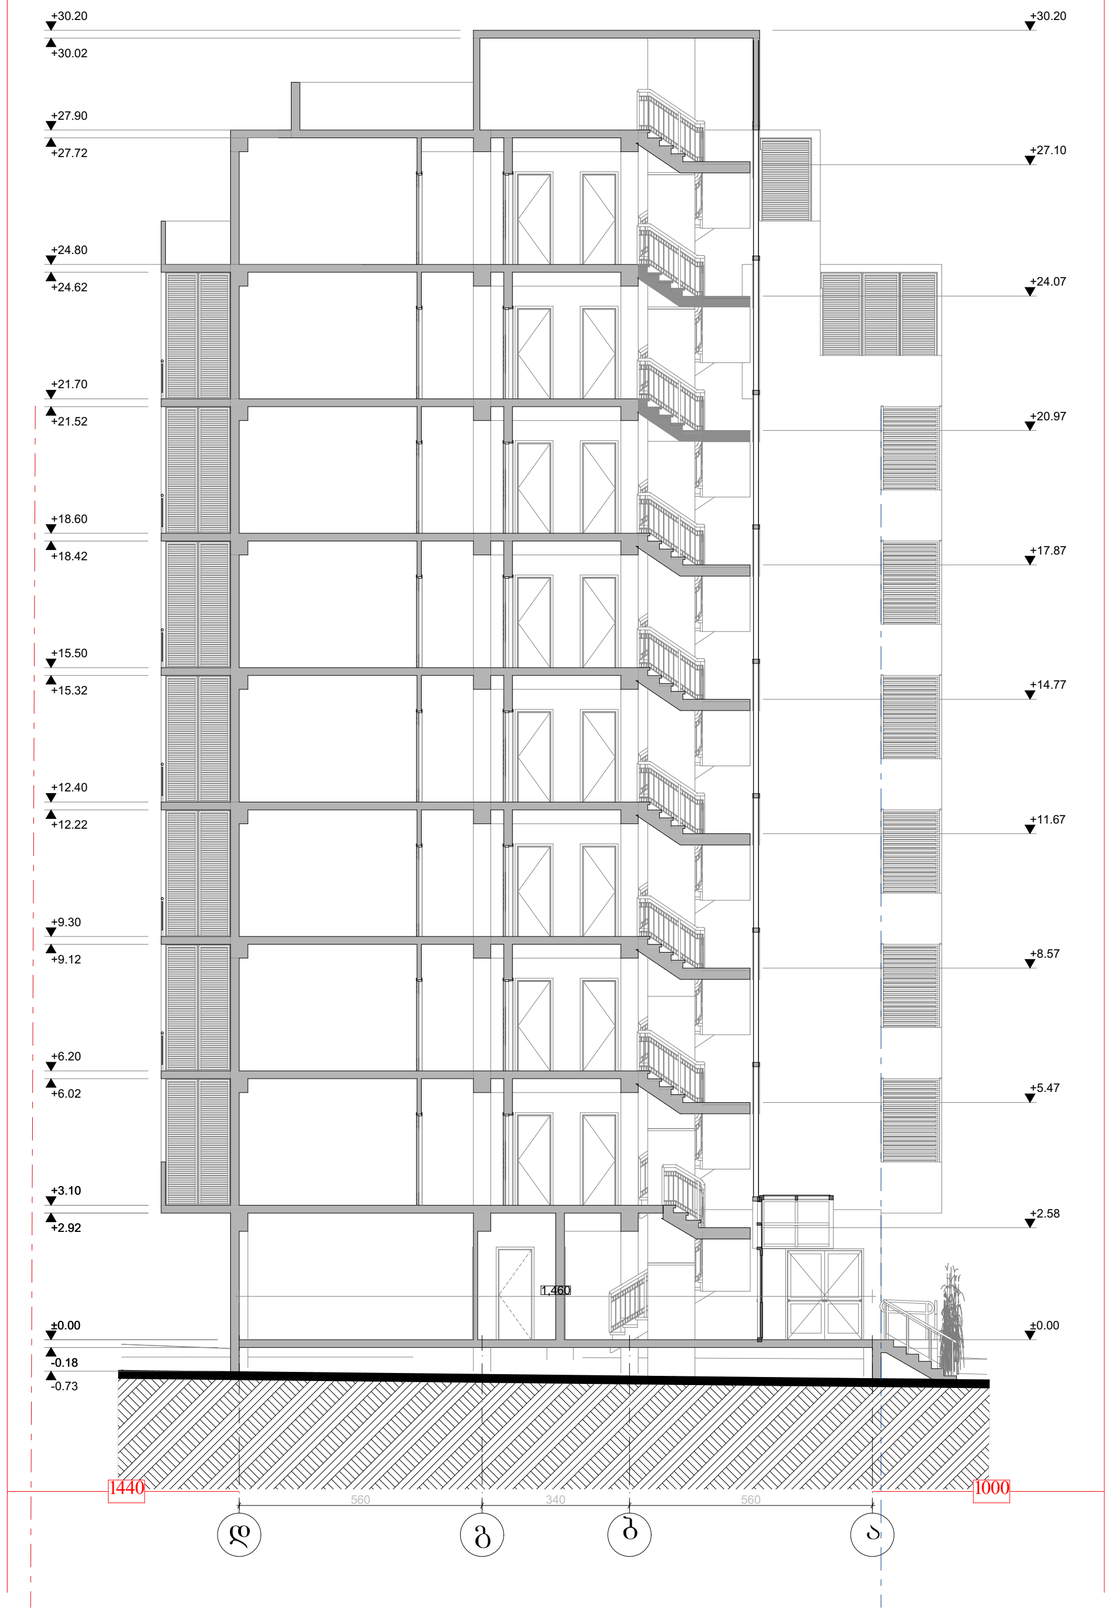

ფორმატი	ლაქვიეთა №	პროექტი №	ფაილის სახელი
A2	01-2017	01-2017	

პირობითი აღნიშვნები

საკადასტრო საზღვარი

წყლის გადასვლის მიმართულება

შენიშვნები

1.სანაზღვ ქვეშლა ცვლილება მშენებლობისას შეთანხმებული უნდა იქნეს პროექტის ავტორთან
2.შენობის კონსტრუქციით ავტომატურად უზრუნველა წვიმა ვარიანტი
3.ახალ-შენობის და მეზობელი ნაკეთობა
ის პროექტის შესაბამის ნაწილში
4.კონსტრუქციის შეღებად დაშვებულია სამი სართული, შესაბამისი მეთოდით შეღებილი მოპირკეთების ლეგალიზებული ელემენტები და დაშვებულია გამოყენებული ბრძანების სისტემის შესაბამისი ელემენტები.

სიტუაციური სქემა

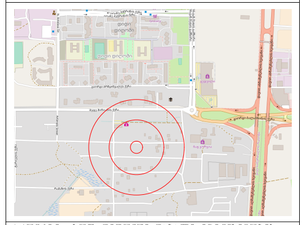

პროექტი: სოფ. დიღომში დაბალი ინტენსივობის მრავალბინიანი საცხოვრებელი სახლების მშენებლობა

მისამართი: ქ. თბილისი სოფ. დიღომი

თანამდებობა	გვარი	ხელმოწერა
დირექტორი	ლ. ქებისაშვილი	
მთ.არქიტექტორი	ბ. მაღრაძე	
ავტორი	მ. ბარამაშვილი	
კონსტრუქტორი	ბ. დარსალია	
დაპროექტება	მ. ბარამაშვილი	

ავტორი
შპს „მოწანე სახლი"

საპროექტო ბიურო

ქ. თბილისი, ვაჟა-ფშაველის ალეიზე, ზ. წერეთლის ქუჩა. ნომერი 4 ლ

ტელ: 555122854

დამკვეთი
შპს „მოწანე სახლი"

ქ. თბილისი, ვაჟა-ფშაველის ალეიზე, ზ. წერეთლის ქუჩა. ნომერი 4 ლ

ტელ: 597757579

არქიტექტურული ნაწილი

მასშტაბი		თარიღი	25.01.2017
ბლოკი			
ნახაზი			
პრილი 1-1		ახალი მშენებლობა	
		№	კორექტ. თარიღი
		1	
		2	
სტადია		ნომერი	შეკრული
საპროექტო ნახაზები			

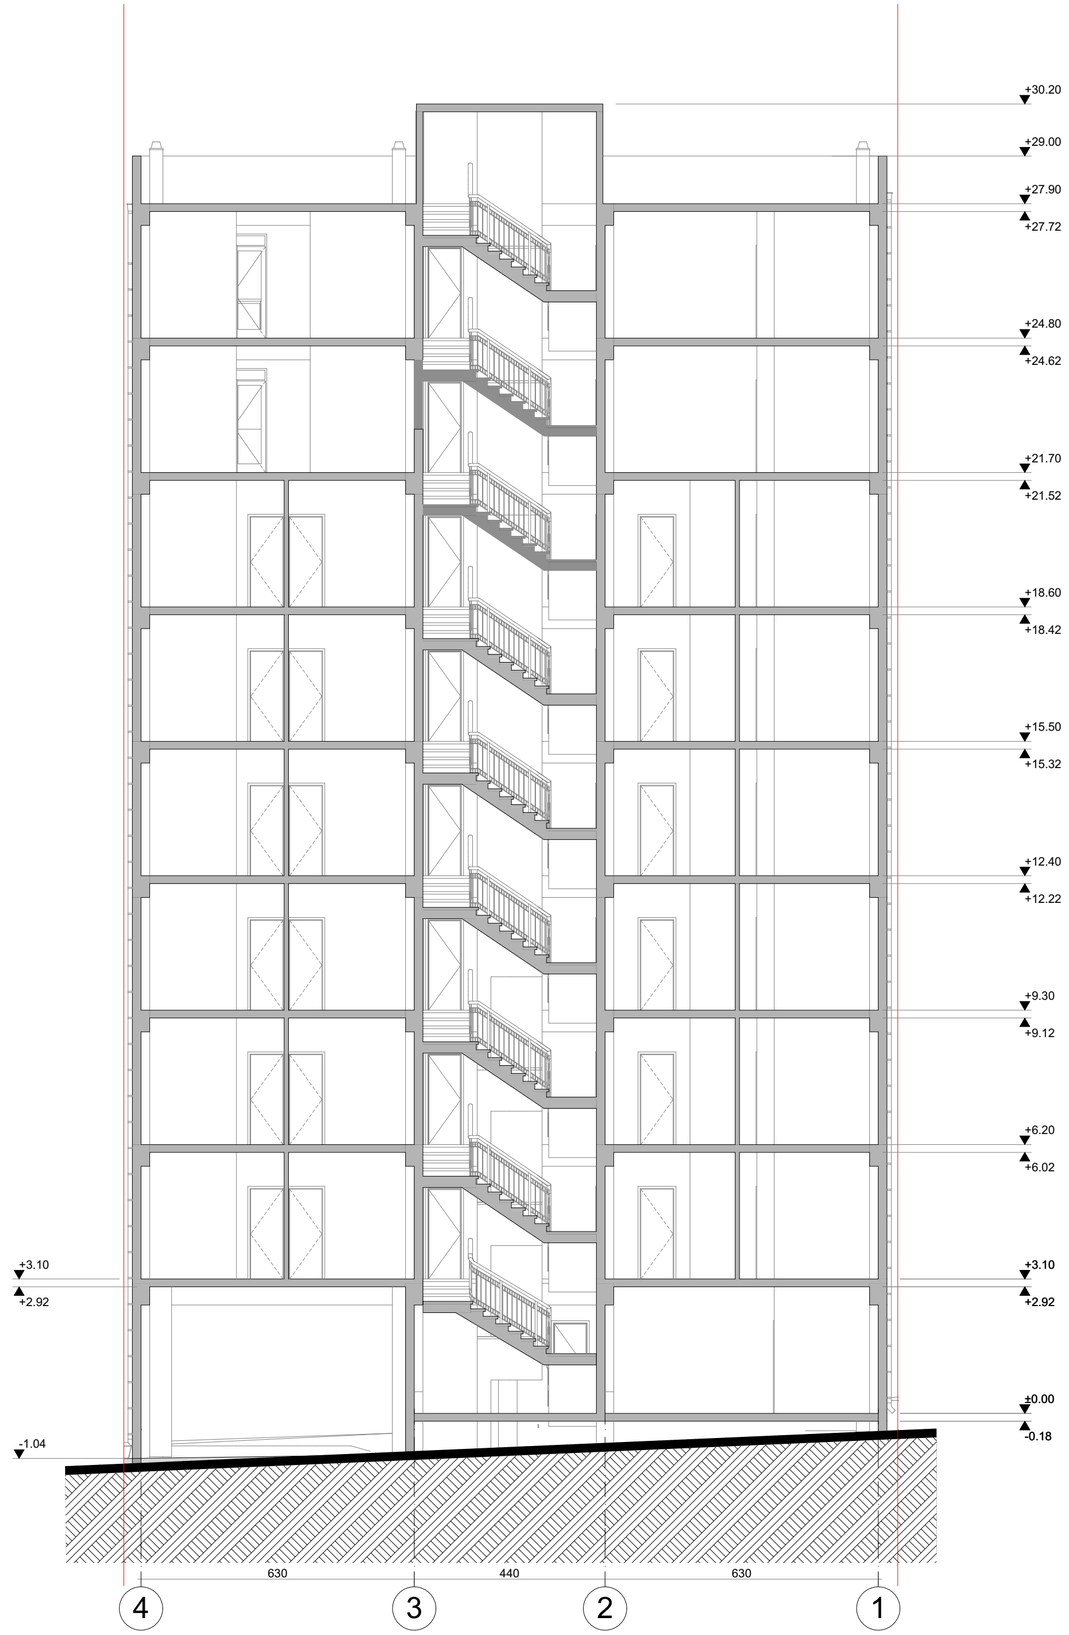

ფორმატი	ლაქვიეთა №	პროექტი №	ფაილის სახელი
A2	01-2017	01-2017	

პირობითი აღნიშნები

საკადასტრო საზღვარი

წყლის გადასვლის მიმართულება

შენიშვნები

1.სახაზზე ჭედვა ცვლილება მშენებლობისას შეთანხმებული უნდა იქნეს პროექტის ავტორთან
2.შეიცვლის კონსტრუქციით ავტომატურად უქმდება წინა პარამეტრი
3.ალა-შანჯარის და მეტრაჟების კეთილშობილება ის. პროექტის შესაბამის ნაწილში
4.კონსტრუქციის შეღებად დაშვებულია სამი სართულის, შესაღებ მეთოდით შეღებილია მოპირის ლეკორაციული ელემენტები და დაშვებულია გამოფაფარების სისტემის შესაშვები ელემენტები.

სიტუაციური სქემა

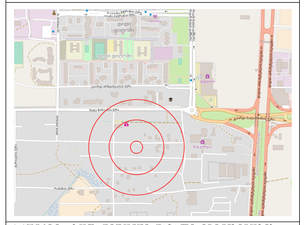

პროექტი: სოფ. დიღომში დაბალი ინტენსივობის მრავალბინიანი საცხოვრებელი სახლების მშენებლობა

მისამართი: ქ. თბილისი სოფ. დიღომი

თანამდებობა	გვარი	ხელმოწერა
დირექტორი	ლ. ქებისაშვილი	
მთ.არქიტექტორი	ბ. მაღრაძე	
ავტორი	მ. ბარამაშვილი	
კონსტრუქტორი	ბ. დარსალია	
დაამშვაა	მ. ბარამაშვილი	

ავტორი
შპს „მწვანე სახლი"

საპროექტო ჯგუფი

ქ. თბილისი, ვაკე-საბურთალოს რაიონი, ზ. წერეთლის ცივილური ქ. 11

ტელ: 555122854

დამკვეთი
შპს „მწვანე სახლი"

ქ. თბილისი, ვაკე-საბურთალოს რაიონი, ზ. წერეთლის ცივილური ქ. 11

ტელ: 597757579

არქიტექტურული ნაწილი

მასშტაბი		თარიღი	25.01.2017
ბლოკი			
ნახაზი			
პრილი 2-2		ახალი მშენებლობა	
		№	კორექტ.	თარიღი
		1		
		2		
სტადია		ინდექსი		ფურცელი
საპროექტო ნახაზები				