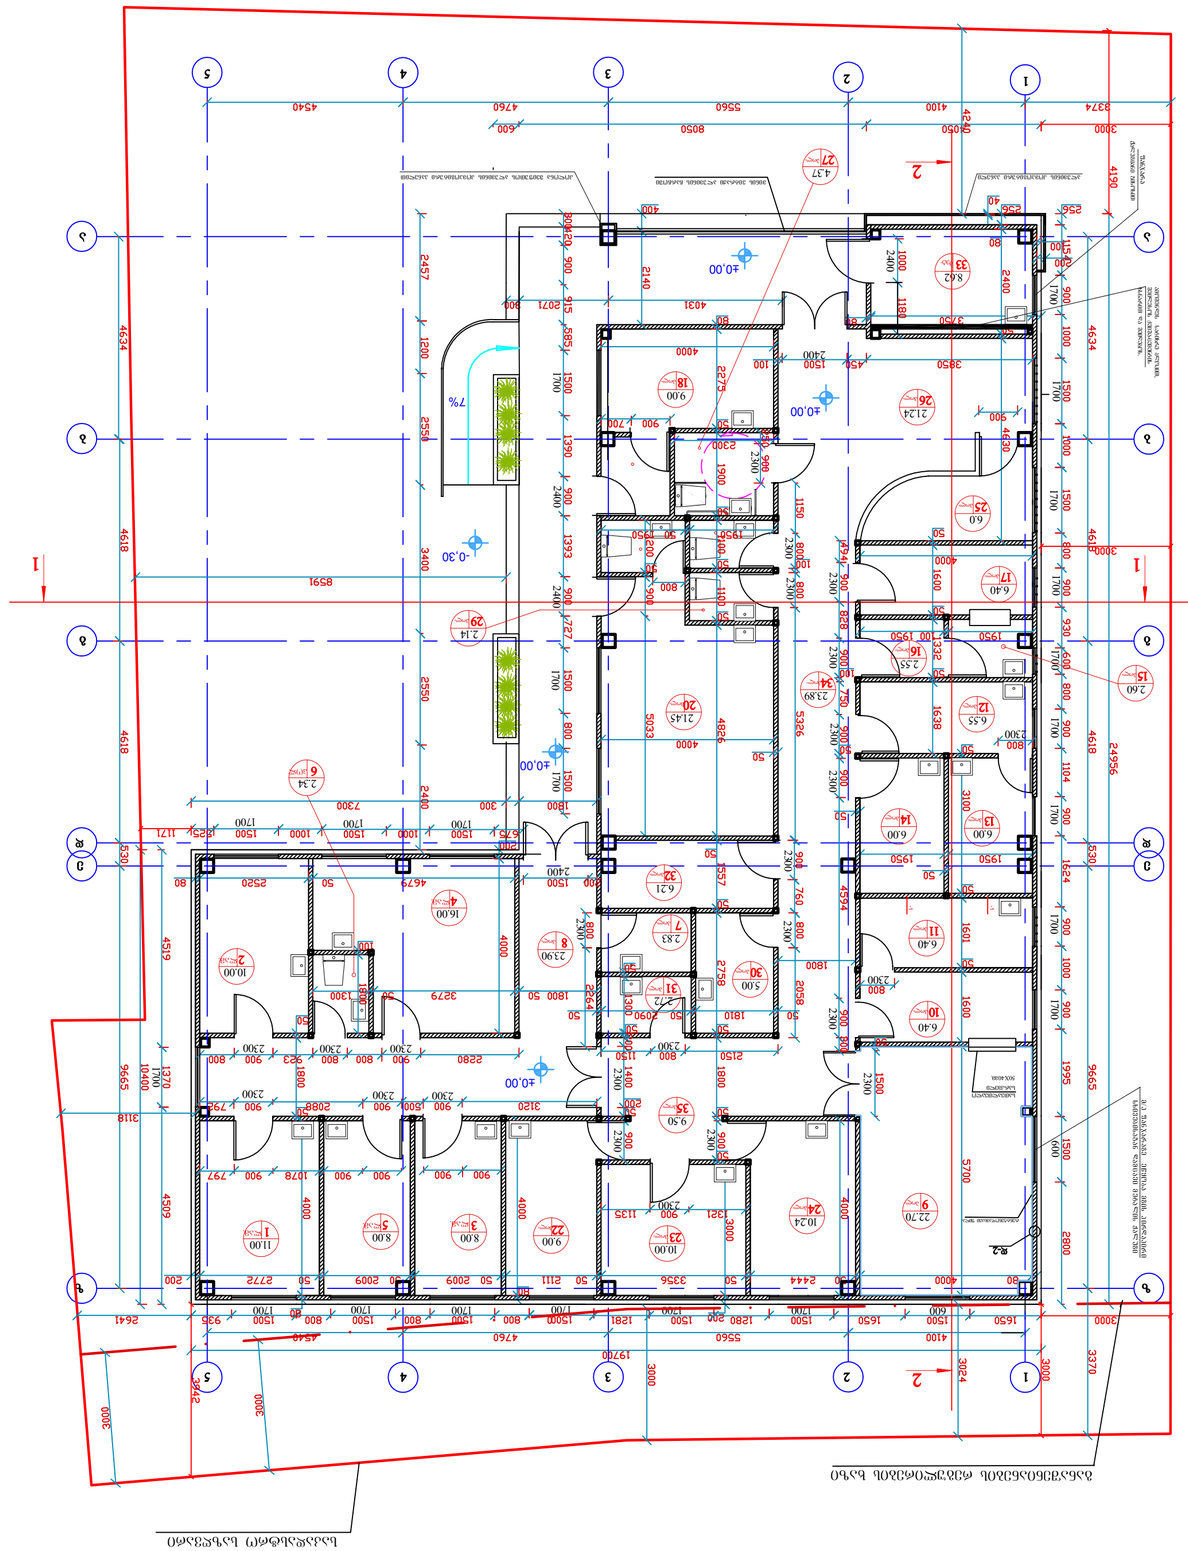
1
2
3
4
5
A
B
C
D
±0.00
-0.30
7%
1
2
2
1
3000
3374
4100
4250
3000
5560
4760
4540
8050
600
4130
4634
4618
24956
3942
3024
3370
19720
3000
3000
3000

სახურავის გეგმა
მ-1:100

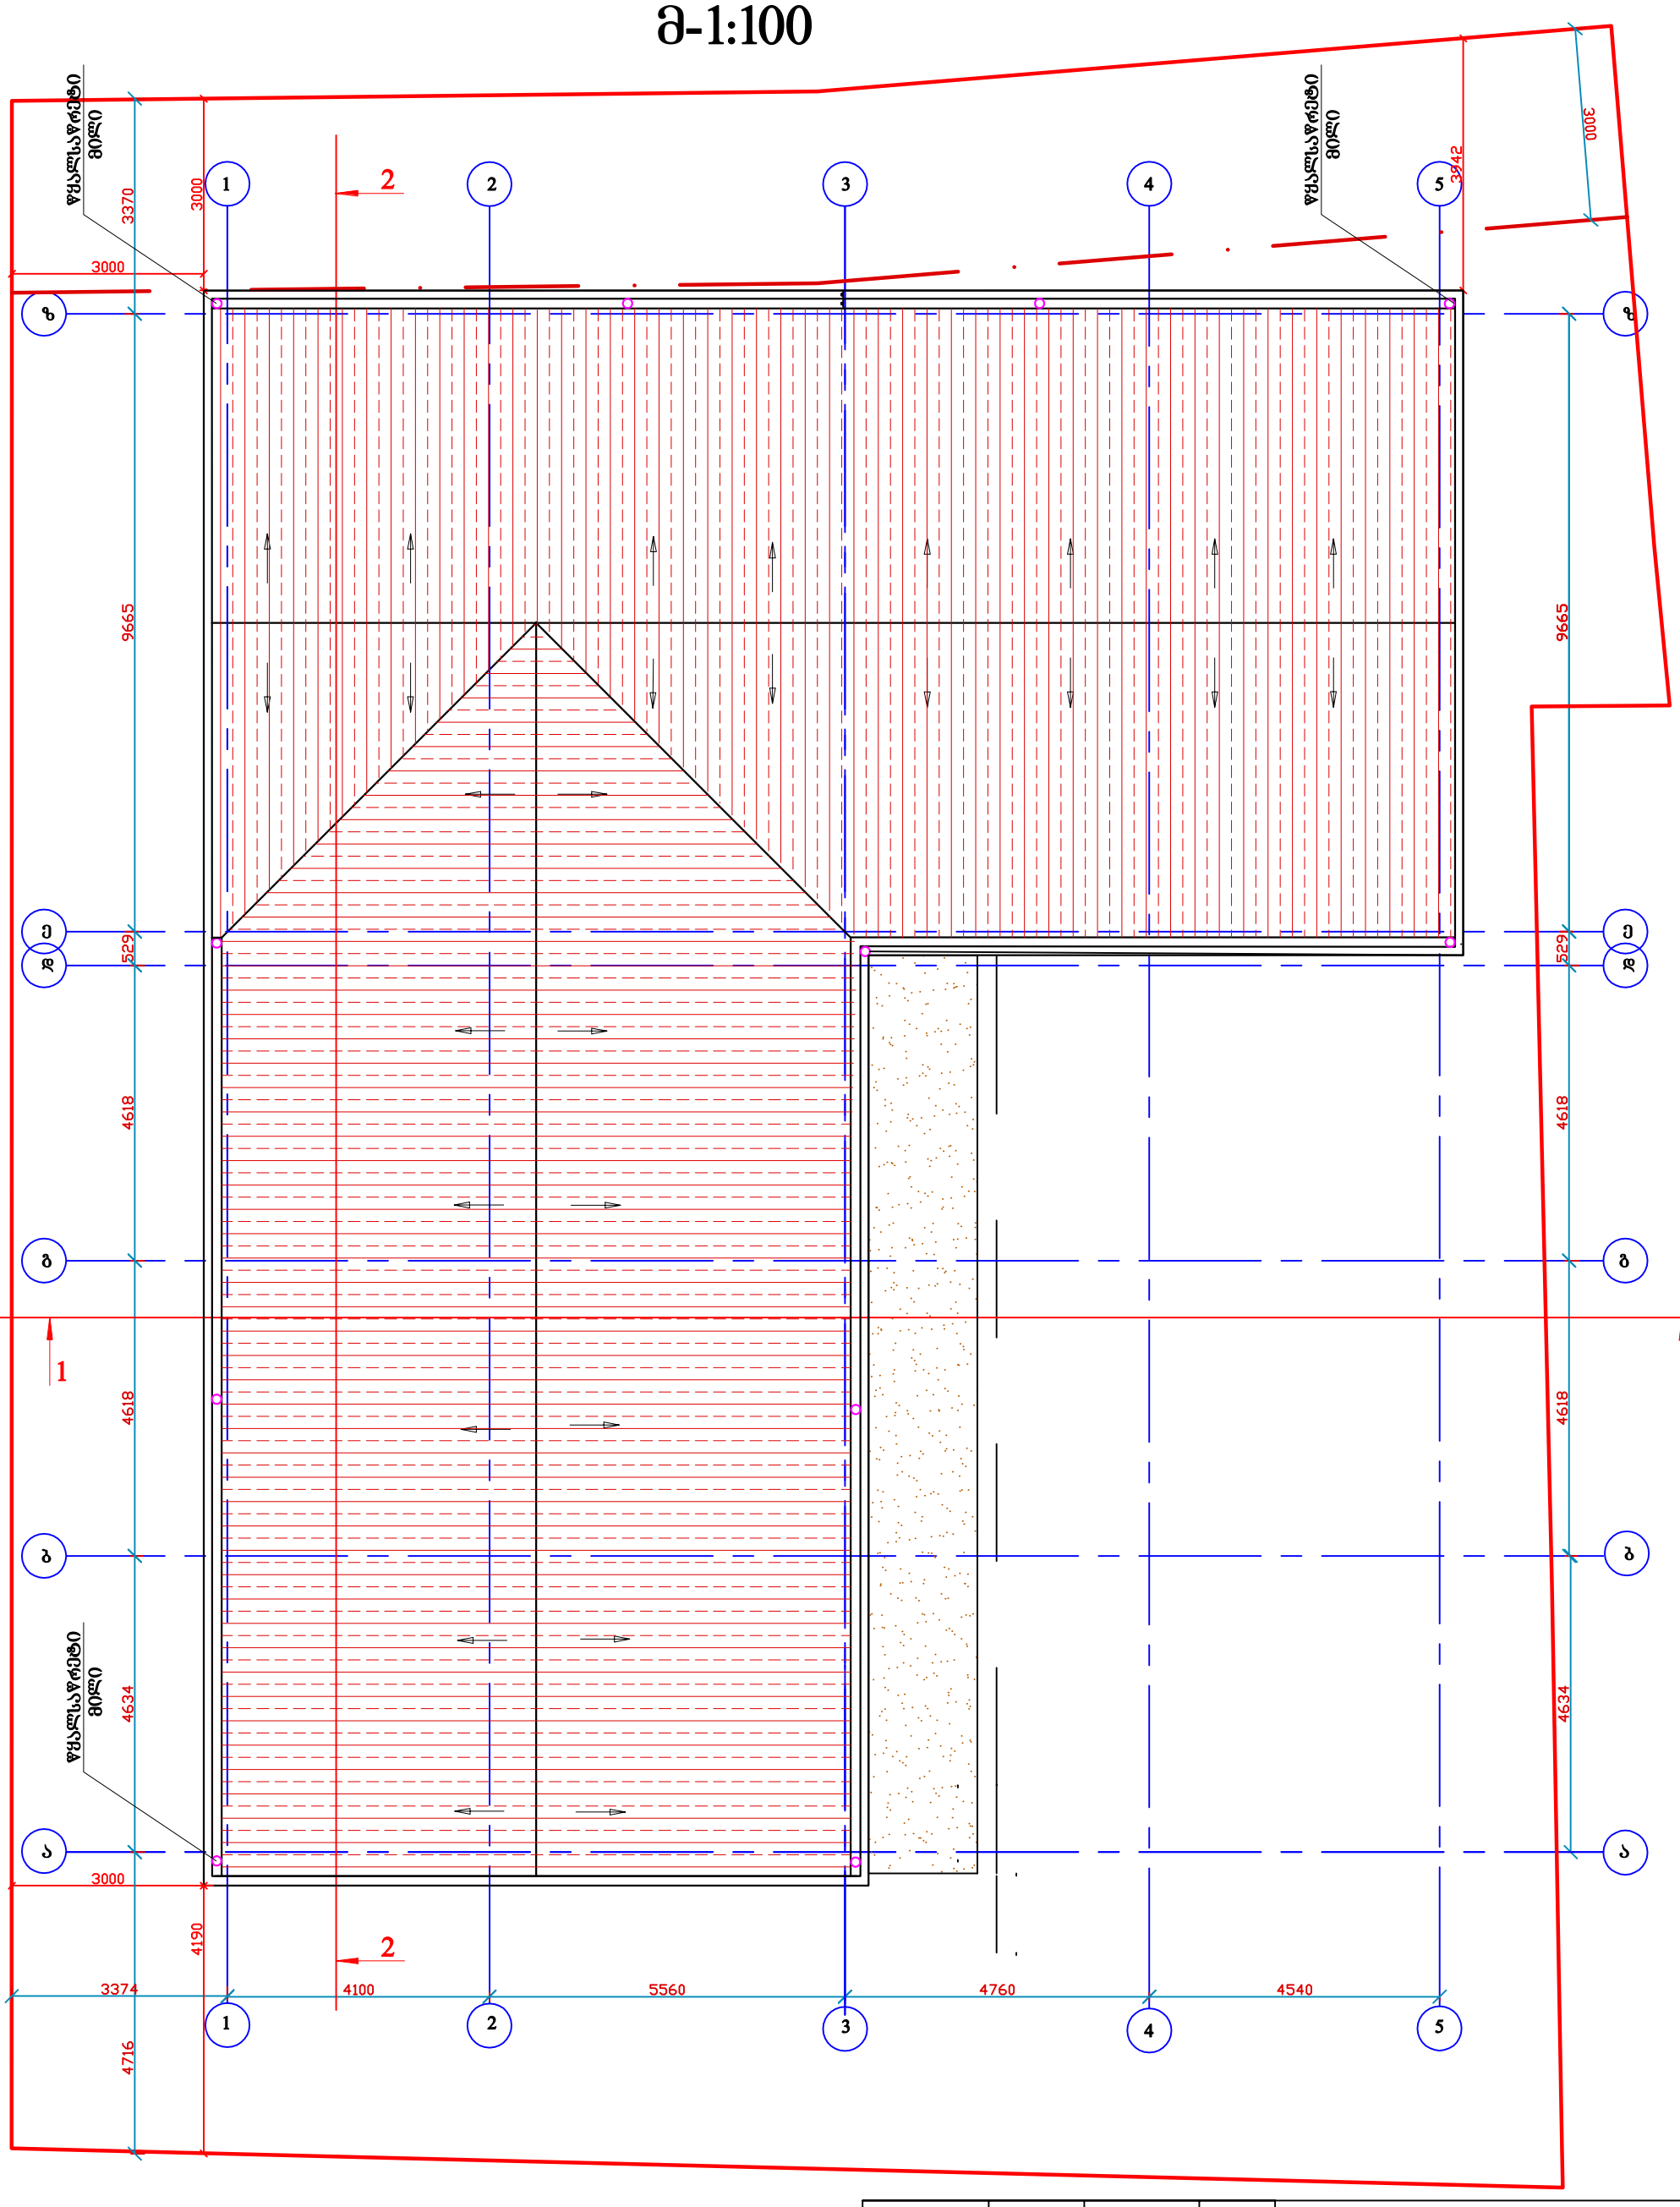

თანამდებობა	ხელმოწერა	გვარი	თარიღი	არქიტექტურულ-საინჟინრო ფირმა შ.პ.ს. „კამარა"			
დირექტორი		გელაშვილი					
მთ. ინჟინერი		არჩვაძე		ქ. თბილისში, ვეკუას ქ. №1-ში სადიაგნოსტიკო და DOT ცენტრის მშენებლობის პროექტი	სტადია	ფურცელი	ფურც-ები
პრ. ავტორი					მ.პ.	არ-6	14
დაამუშავა		გელაშვილი		არქიტექტურული ნაწილი	მასშტაბი 1:100		
				სახურავის გეგმა მ-ბი 1:100	დამკვეთი დაავადებათა კონტროლის ცენტრი		