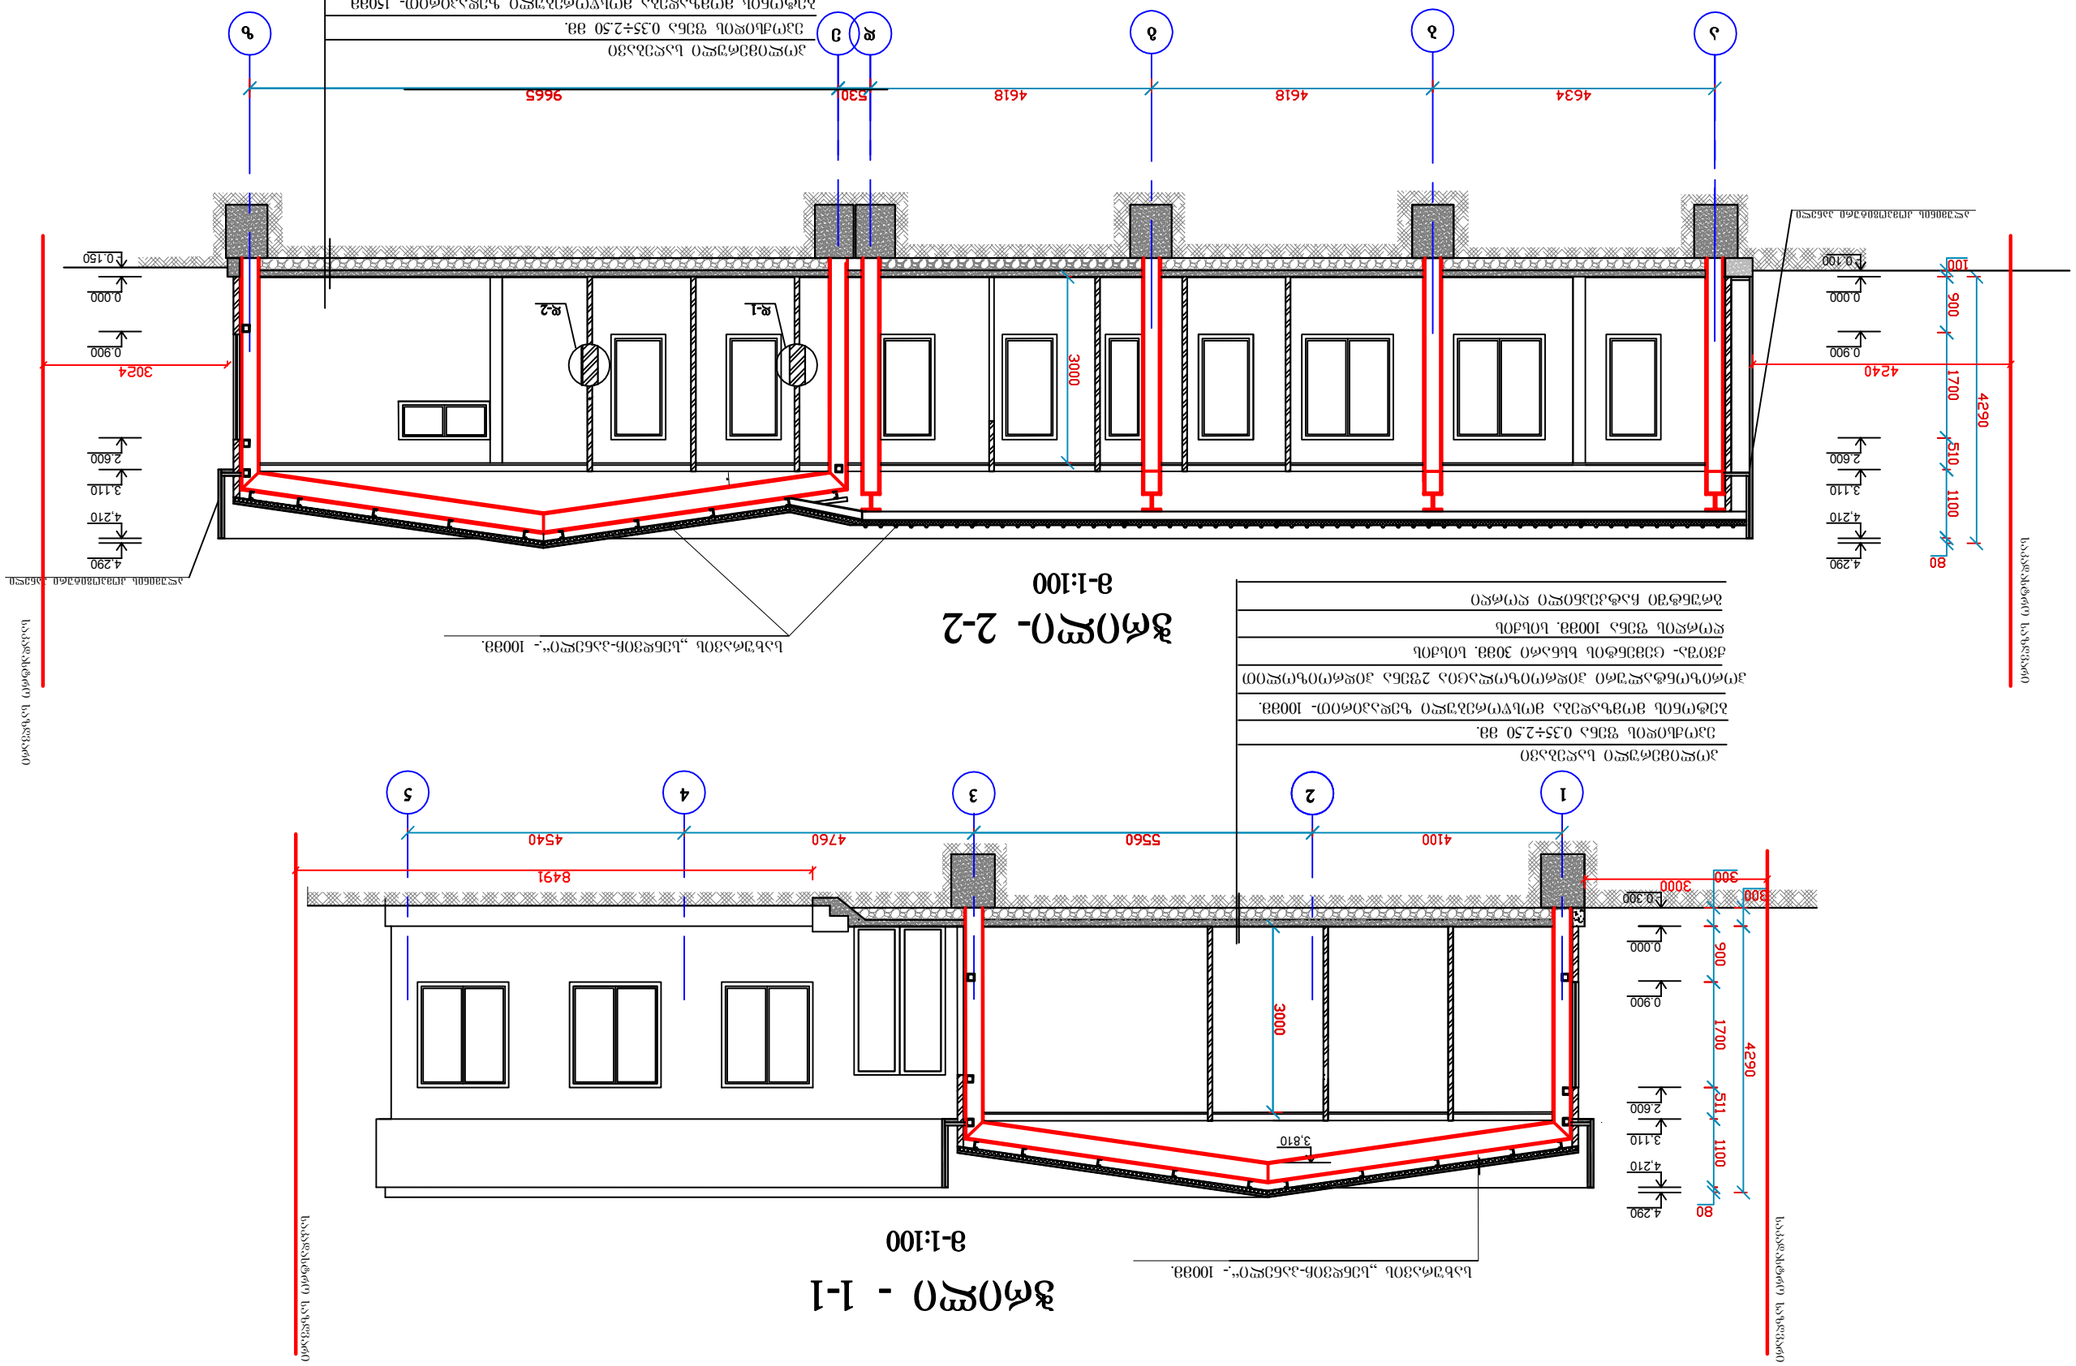

3,810

4,290

4,210
3,110
2.600

0.900

0.000

- 0.300

4,290

4,210
3,110
2.600

0.900

0.000

- 0.100

4,290

4,210
3,110
2.600

0.900

0.000

- 0.150

ჭრილი- 2-2

m-1:100

ჭრილი - 1-1 მ-1:100

a

b g d e z

1 2 3 4 5

პოლიმერული საღებავი
epoqsidis ფენა 0.35÷2.50 მმ.
ბეტონის მომზადება მოსწორებული ზედაპირით- 150მმ.
ჰორიზონტალური ჰიდროიზოლაცია 2ფენა ჰიდროიზოლით

ღორღის ფენა 100მმ. სისქის
გრუნტში Catkepnili ღორღი

ქვიშა- ცემენტის ხსნარი 30მმ. სისქის

პოლიმერული საღებავი
epoqsidis ფენა 0.35÷2.50 მმ.
ბეტონის მომზადება მოსწორებული ზედაპირით- 100მმ.
ჰორიზონტალური ჰიდროიზოლაცია 2ფენა ჰიდროიზოლით

ღორღის ფენა 100მმ. სისქის
გრუნტში Catkepnili ღორღი

ქვიშა- ცემენტის ხსნარი 30მმ. სისქის

სახურავის `სენდვიჩ-პანელი~.- 100მმ.

d-1

შეღებილი გალვანიზირებული
ლითონის ფურცელი

tixris მოპირკეთება ფოტოლაბორატორიაში

დეტალი - 1

პოლიურეთანი

ნესტგამძლე თაბაშირმუყაოს ფილა

კედლის
`სენდვიჩ პანელი~

მოჭიქული
კერამიკული ფილა

სახურავის `სენდვიჩ-პანელი~.- 100მმ.

d-2

შეღებილი გალვანიზირებული
ლითონის ფურცელი

კედლის მოპირკეთება რენდგენდამცავი ფილებით (სათ.9)

დეტალი - 2

პოლიურეთანი

რადიაციული გამოსხივებისაგან დამცავი ფილა

კედლის
`სენდვიჩ პანელი~

ალუმინის კომპოზიტური პანელი

ალუმინის კომპოზიტური პანელი საკადასტრო საზღვარი საკადასტრო საზღვარი საკადასტრო საზღვარი საკადასტრო საზღვარი
მასშტაბი 1:100

სტადია ფურცელი

არქიტექტურულ-საინჟინრო ფირმა

შ.პ.ს. ,,კამარა" გელაშვილი არჩვაძე

თანამდებობა ხელმოწერა გვარი თარიღი

დაამუშავა

პრ. ავტორი

მთ. ინჟინერი

დირექტორი

m.p.

ფურც-ები არ-7

ჭრილი 1-1; ჭრილი 2-2. მ-ბი 1:100

გელაშვილი

14

ქ. თბილისში, vekuas ქ. #1-ში

sadiagnostiko და DOT ცენტრის მშენებლობის პროექტი