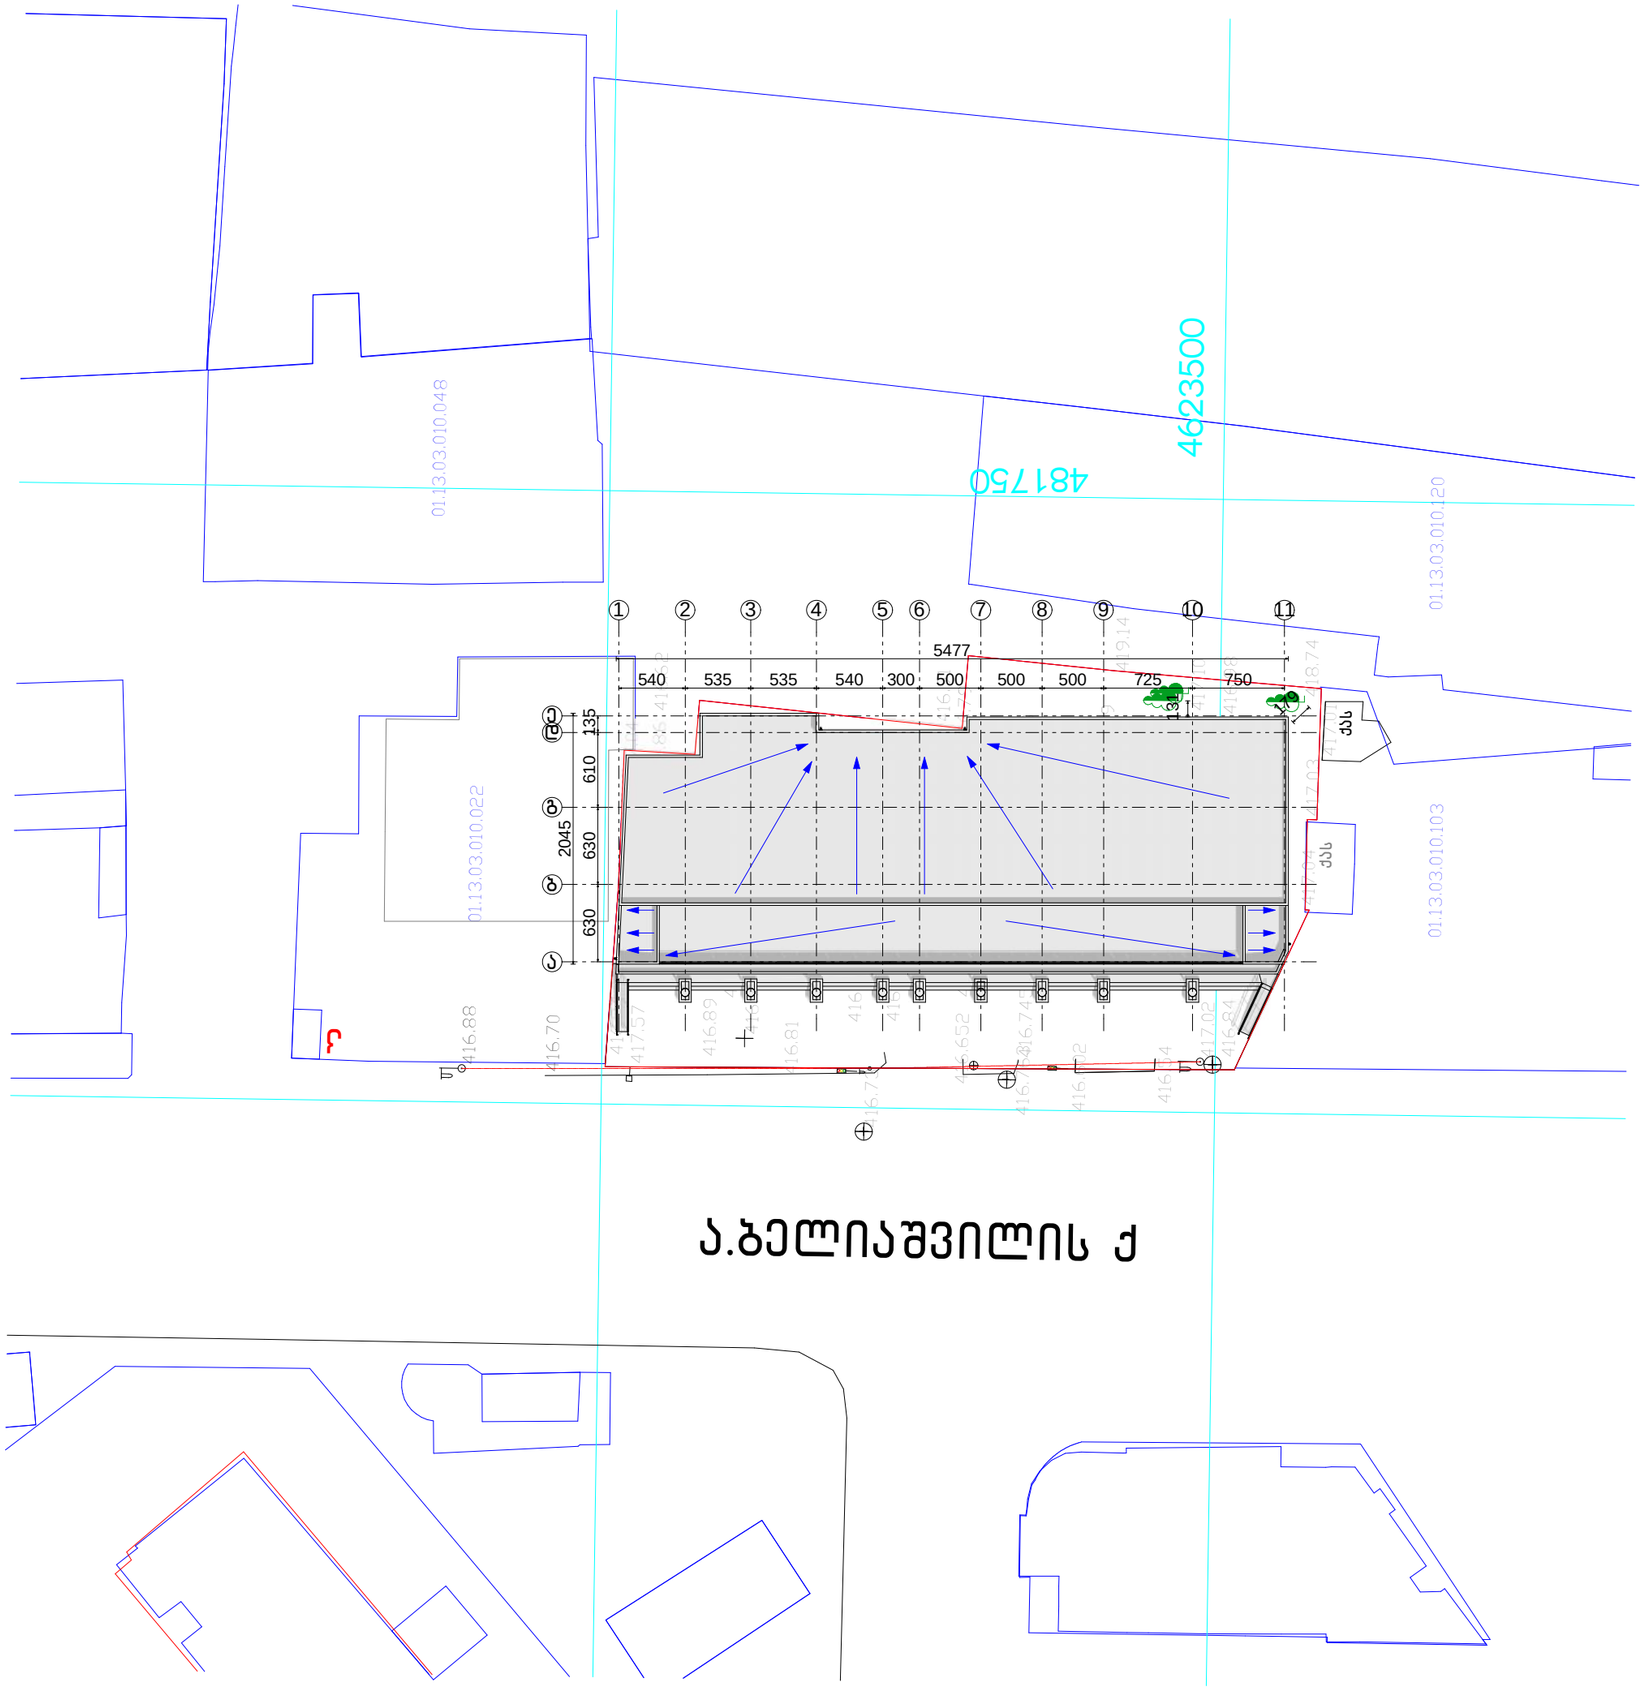


საპროექტო ორგანიზაცია

არქიკოლეგიუმი

ქ. თბილისი
უნივერსიტეტის ქუჩა №52
ტელ: 579940644

პროექტის დასახელება

სავაჭრო პავილიონის და ადმინისტრაციულიშენობის პროექტი

ქ. თბილისი
აკაკი ბელიაძეშვილის ქუჩა №47

ნახაზი

გენგეგმა

სტადია

არქიტექტურული ნაწილი

მთავარი არქიტექტორი	თ. მურვანიძე	
ავტორი	რ. ებრალიძე	
შემსრულა	რ. ებრალიძე	

მასშტაბი

1:500

ფურცლის ნომერი: –

ეტაპი: 1

საქართველოს რესპუბლიკა

ქ. თბილისის მერია

ქ. თბილისის ურბანული დაგეგმარების საქალაქო სამსახური


სამსახურის უფროსი

მისამართი: ქ. თბილისი, აკაკი ბელიაშვილის ქ. №7

ფართობი : 1674 კვმ

დამკვეთი: ზ.შენგელია

განყოფილების უფროსი		
მთავარი სპეციალისტი		

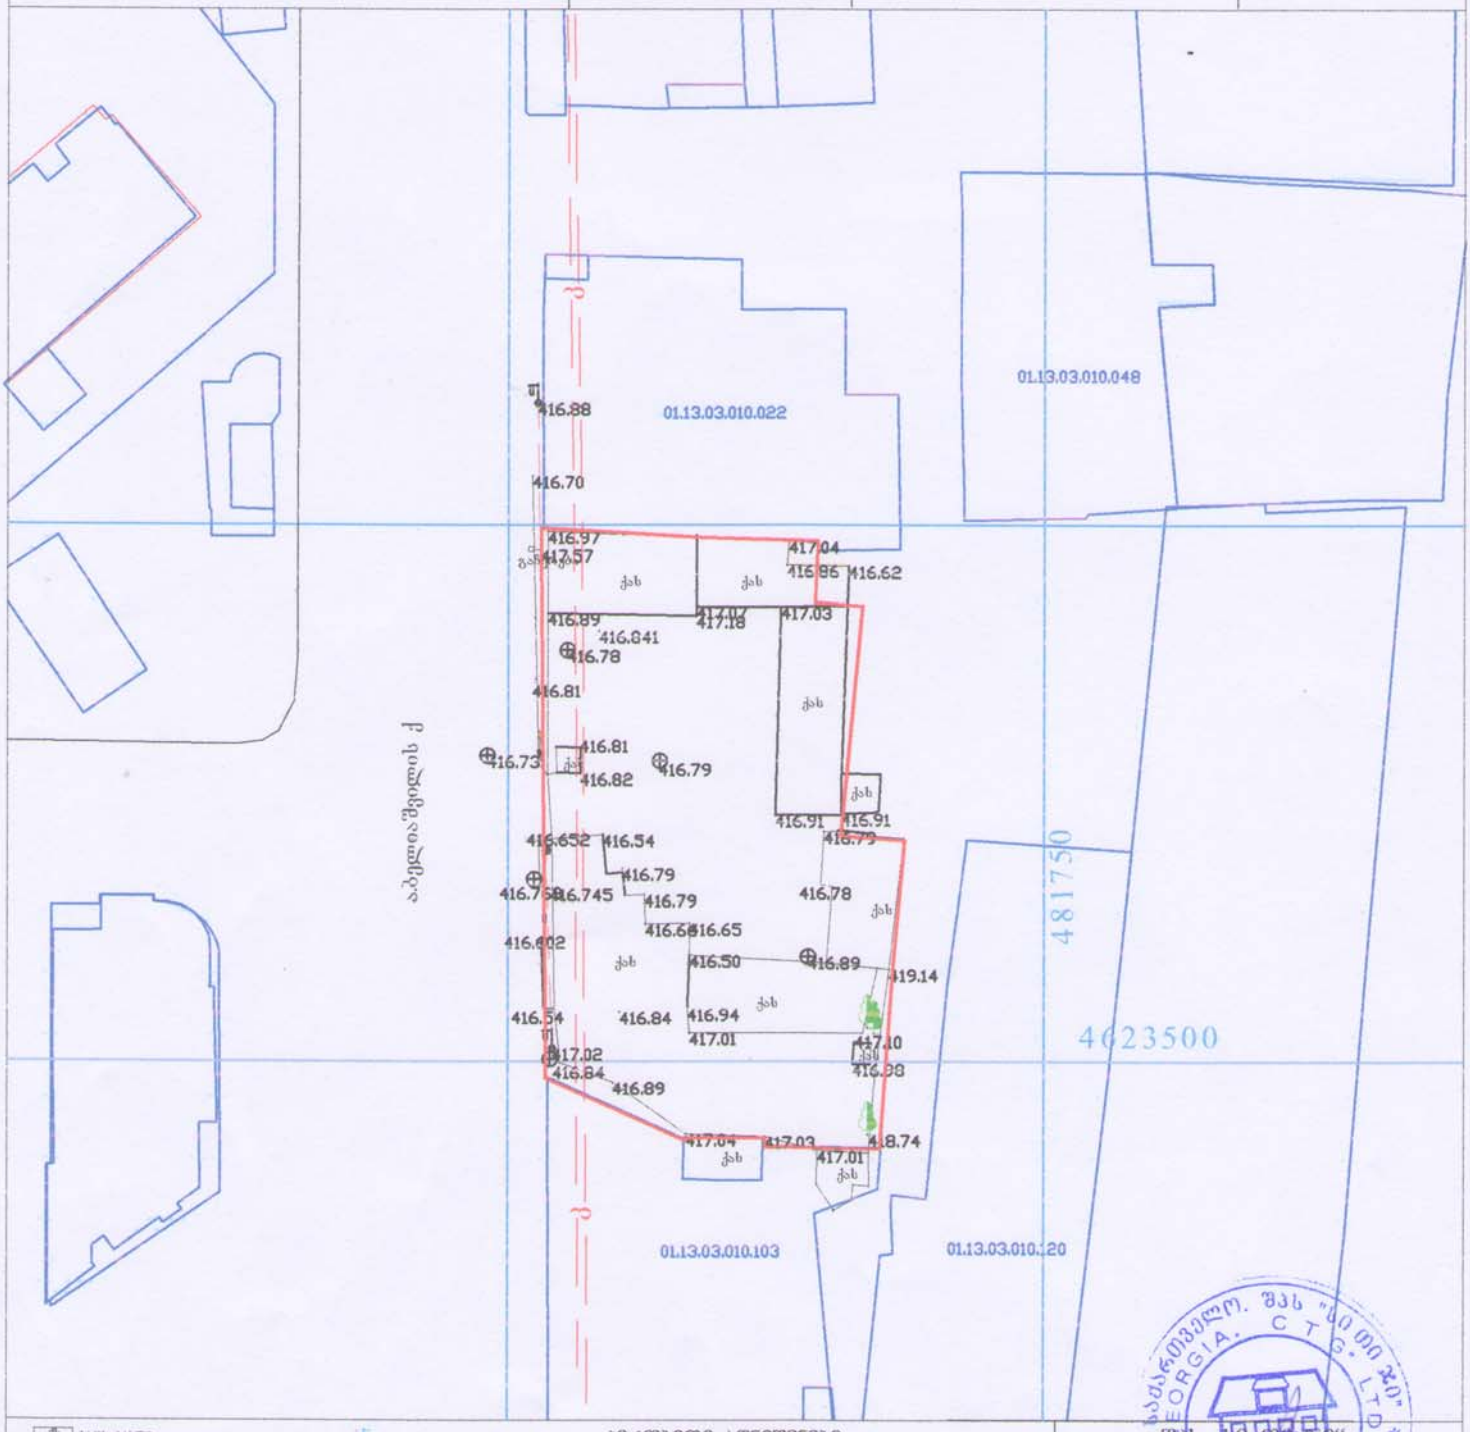

პირობითი აღნიშვნები

შშ	საცხ. სახლი	წარმდგარი	წყალგაყვანილობა
სშ	არასაცხ. სახლი	მშენებარე შენობა	კანალიზაცია
	ხის ღობე		სანაპირო
	ქვის ღობე	განზოგადებული	ელ. გადამცემი ბაზა
	ქვის კედელი	ფილტი	საბურავის
	ელ. გადამცემი ბაზა	რეზერვუარი	ტრანსფორმატორი
	სატრანსფორმატორო ჯიხური	ბაქი სანაფთეი	ხე
	ხეები	საინჟინერო ქსელი	
