არსებული გეგმა 0.00 ნიშნულზე

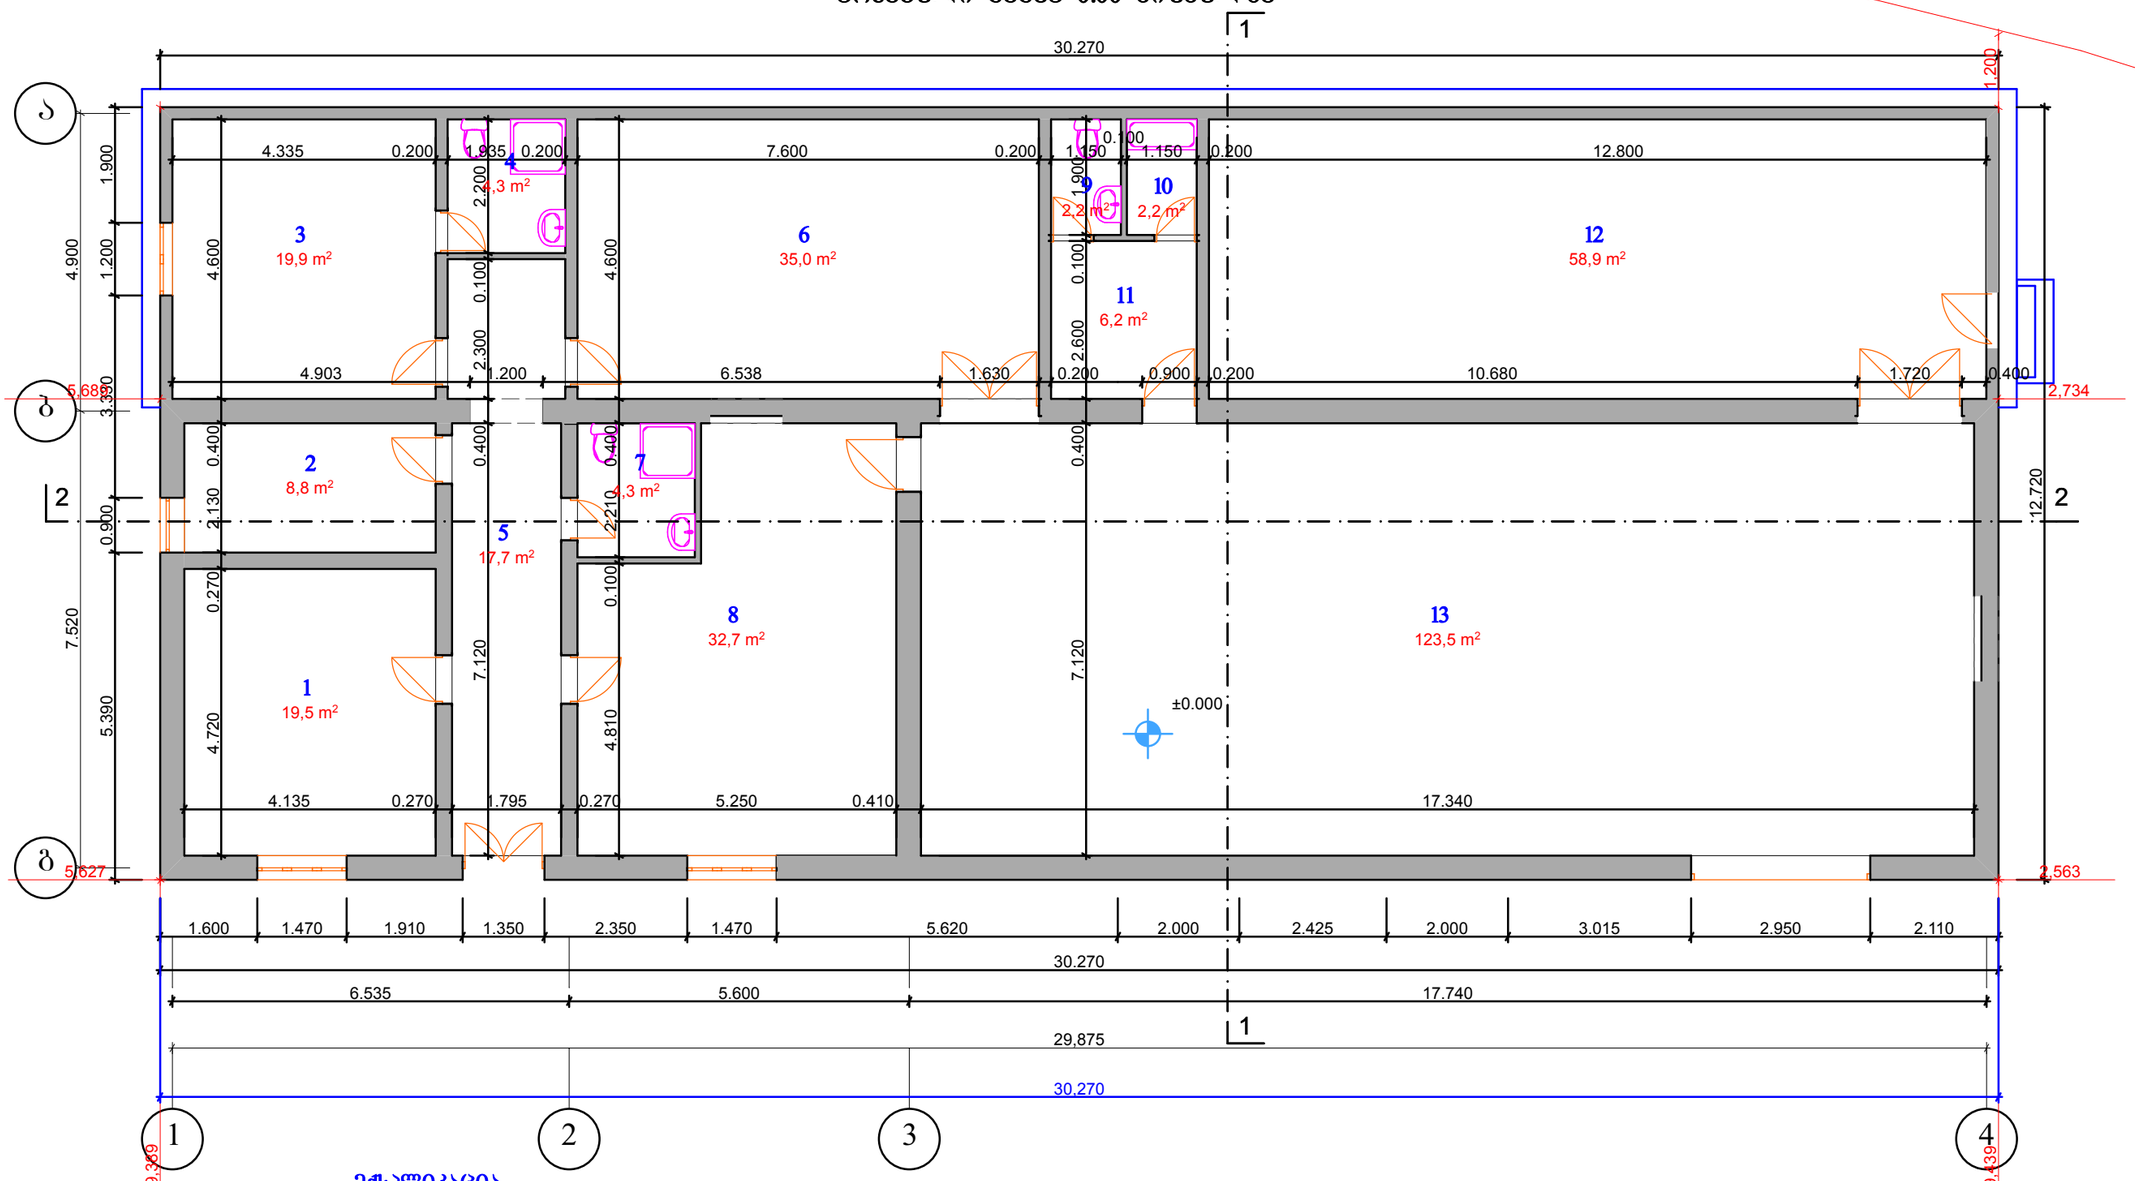

ექსპლიკაცია

1. სათათბირო ოთახი
2. სამზარეულო
3. ადმინისტრაციის ოთახი
4. სველი წერტილი
5. დერეფანი
6. საოფისე ოთახი
7. სველი წერტილი
8. საოფისე ოთახი
9. სველი წერტილი
10. სველი წერტილი
11. დამხმარე ოთახი
12. საწარმო ოთახი
13. საწარმო ოთახი

დირექტორი		ი. ცერცვაძე	ქ.თბილისი, სამხედრო გზის შესახვევი №2, შპს „ედვაიზ ჯგუფი"-ს მიწის ნაკვეთზე (№01.72.14.032.914) საოფისე შენობის რეკონსტრუქცია-მიშენების პროექტი.	შ.პ.ს.„ბაზისი XXI"
პრ.მთ.არქ.		თ. სიხარულიძე		
დაამუშავა		თ. სიხარულიძე		
			არქიტექტურული ნაწილი	დაკვეთა № /2017
			I სართულის გეგმა (არსებული)	სტადია: მ.პრ. / შკალა: ა-2 / მასშტაბი: 1:100

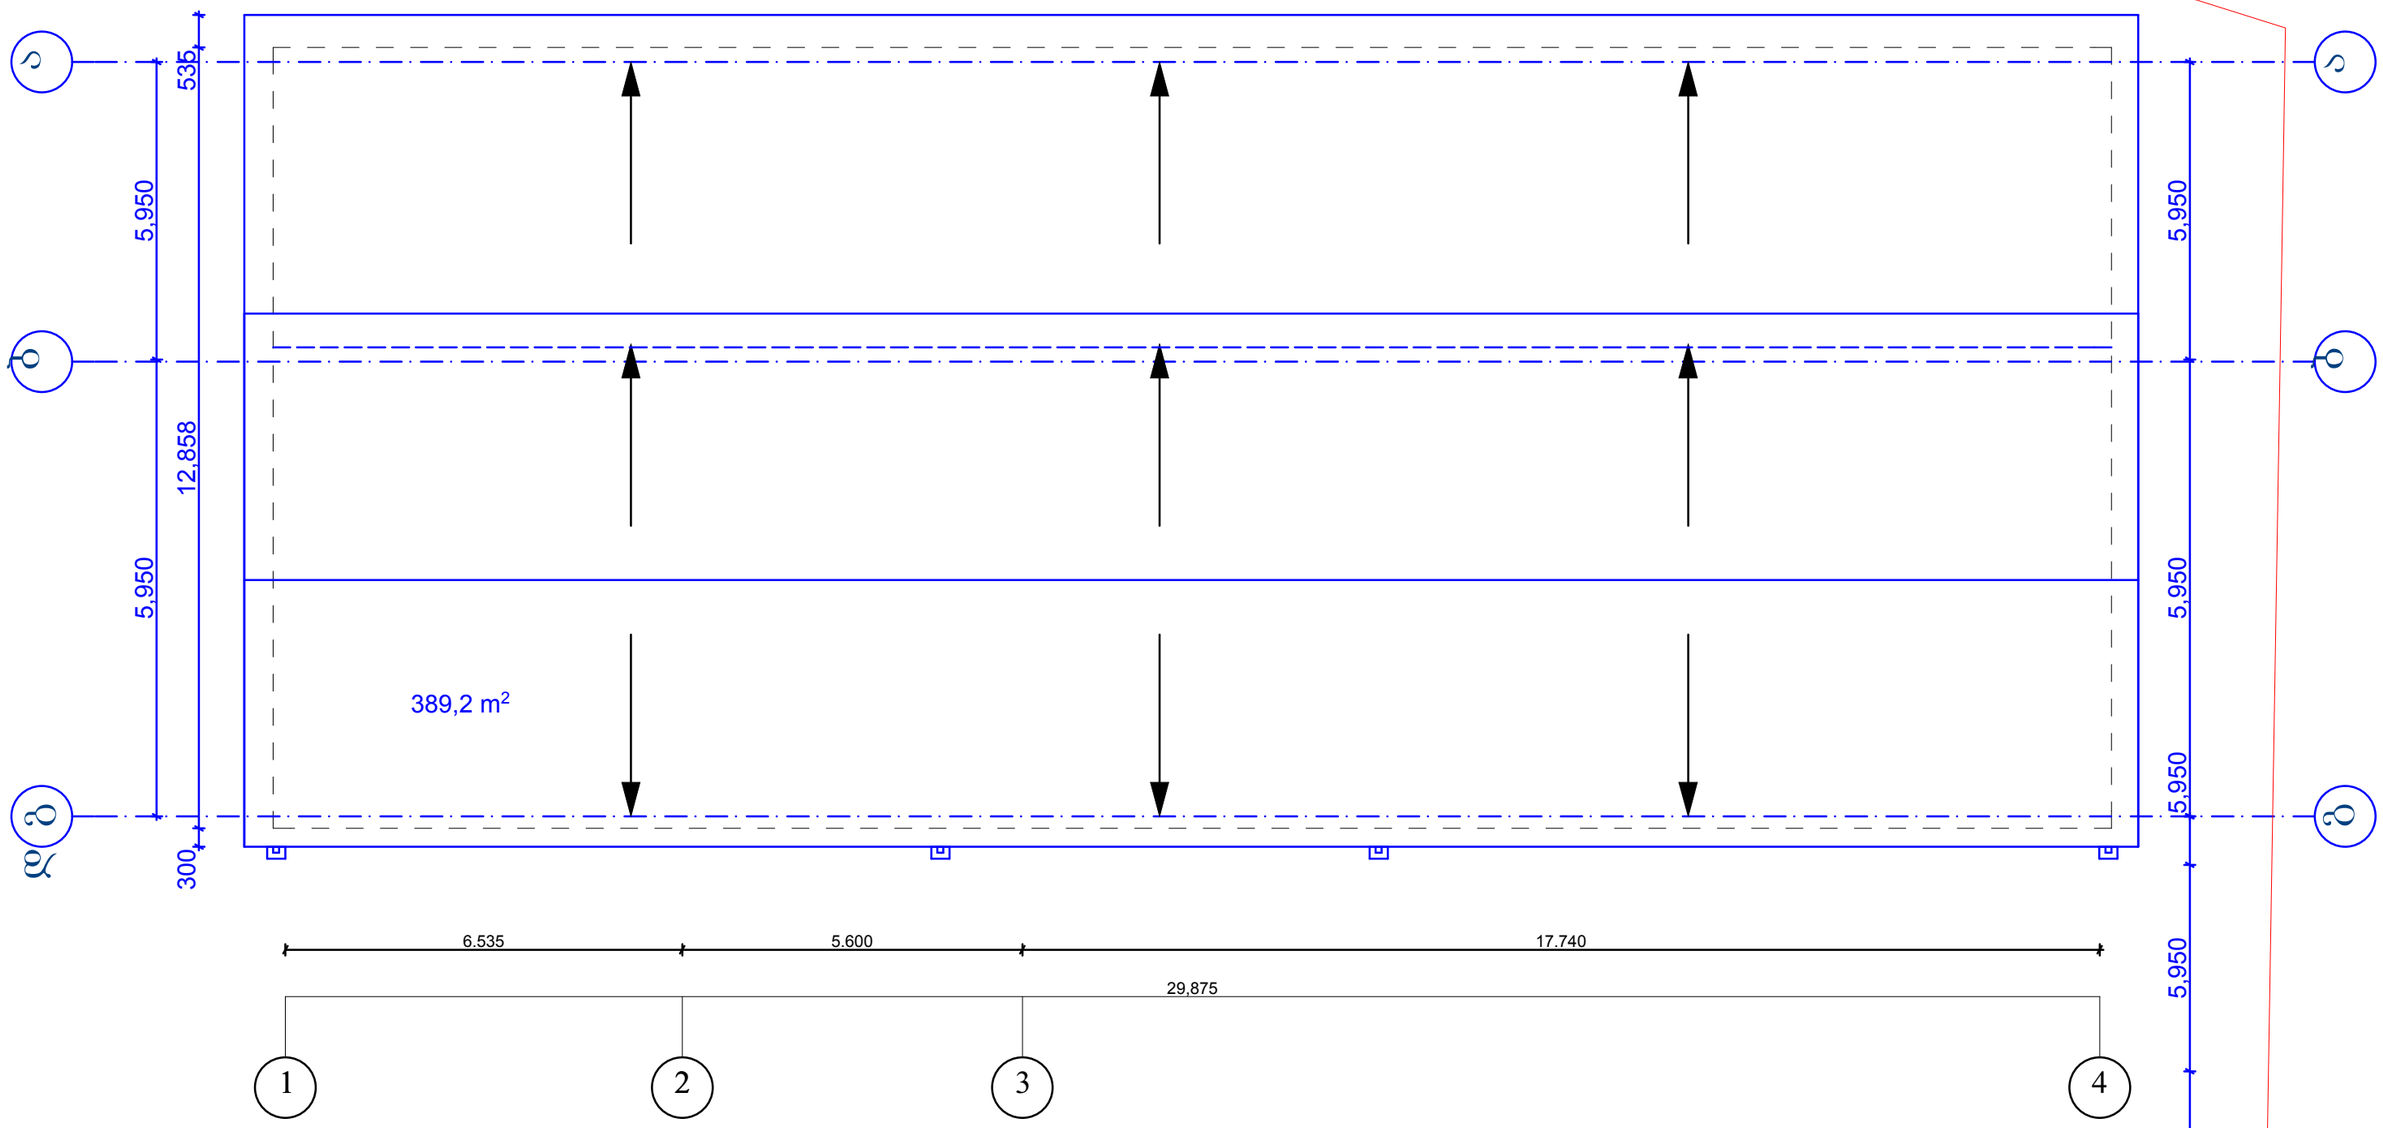

არსებული სახურავის გეგმა

დირექტორი		ი. ცერცვაძე	ქ.თბილისი, სამხედრო გზის შესახვევი №2, შპს „ედვაიზ ჯგუფი"-ს მიწის ნაკვეთზე (№01.72.14.032.914) სოფლის შენობის რეკონსტრუქცია-მოშენების პროექტი.	შ.პ.ს.„ბაზისი XXI"
პრ.მთ.არქ.		თ. სიხარულიძე		
დაამუშავა		თ. სიხარულიძე		
			არქიტექტურული ნაწილი	დაკვეთა № /2017
			სახურავის გეგმა (არსებული)	სტადია / ფურცელი / მასშტაბი
				მ.პრ. / ა-3 / 1:100

I სართულის გეგმა მ 1:150

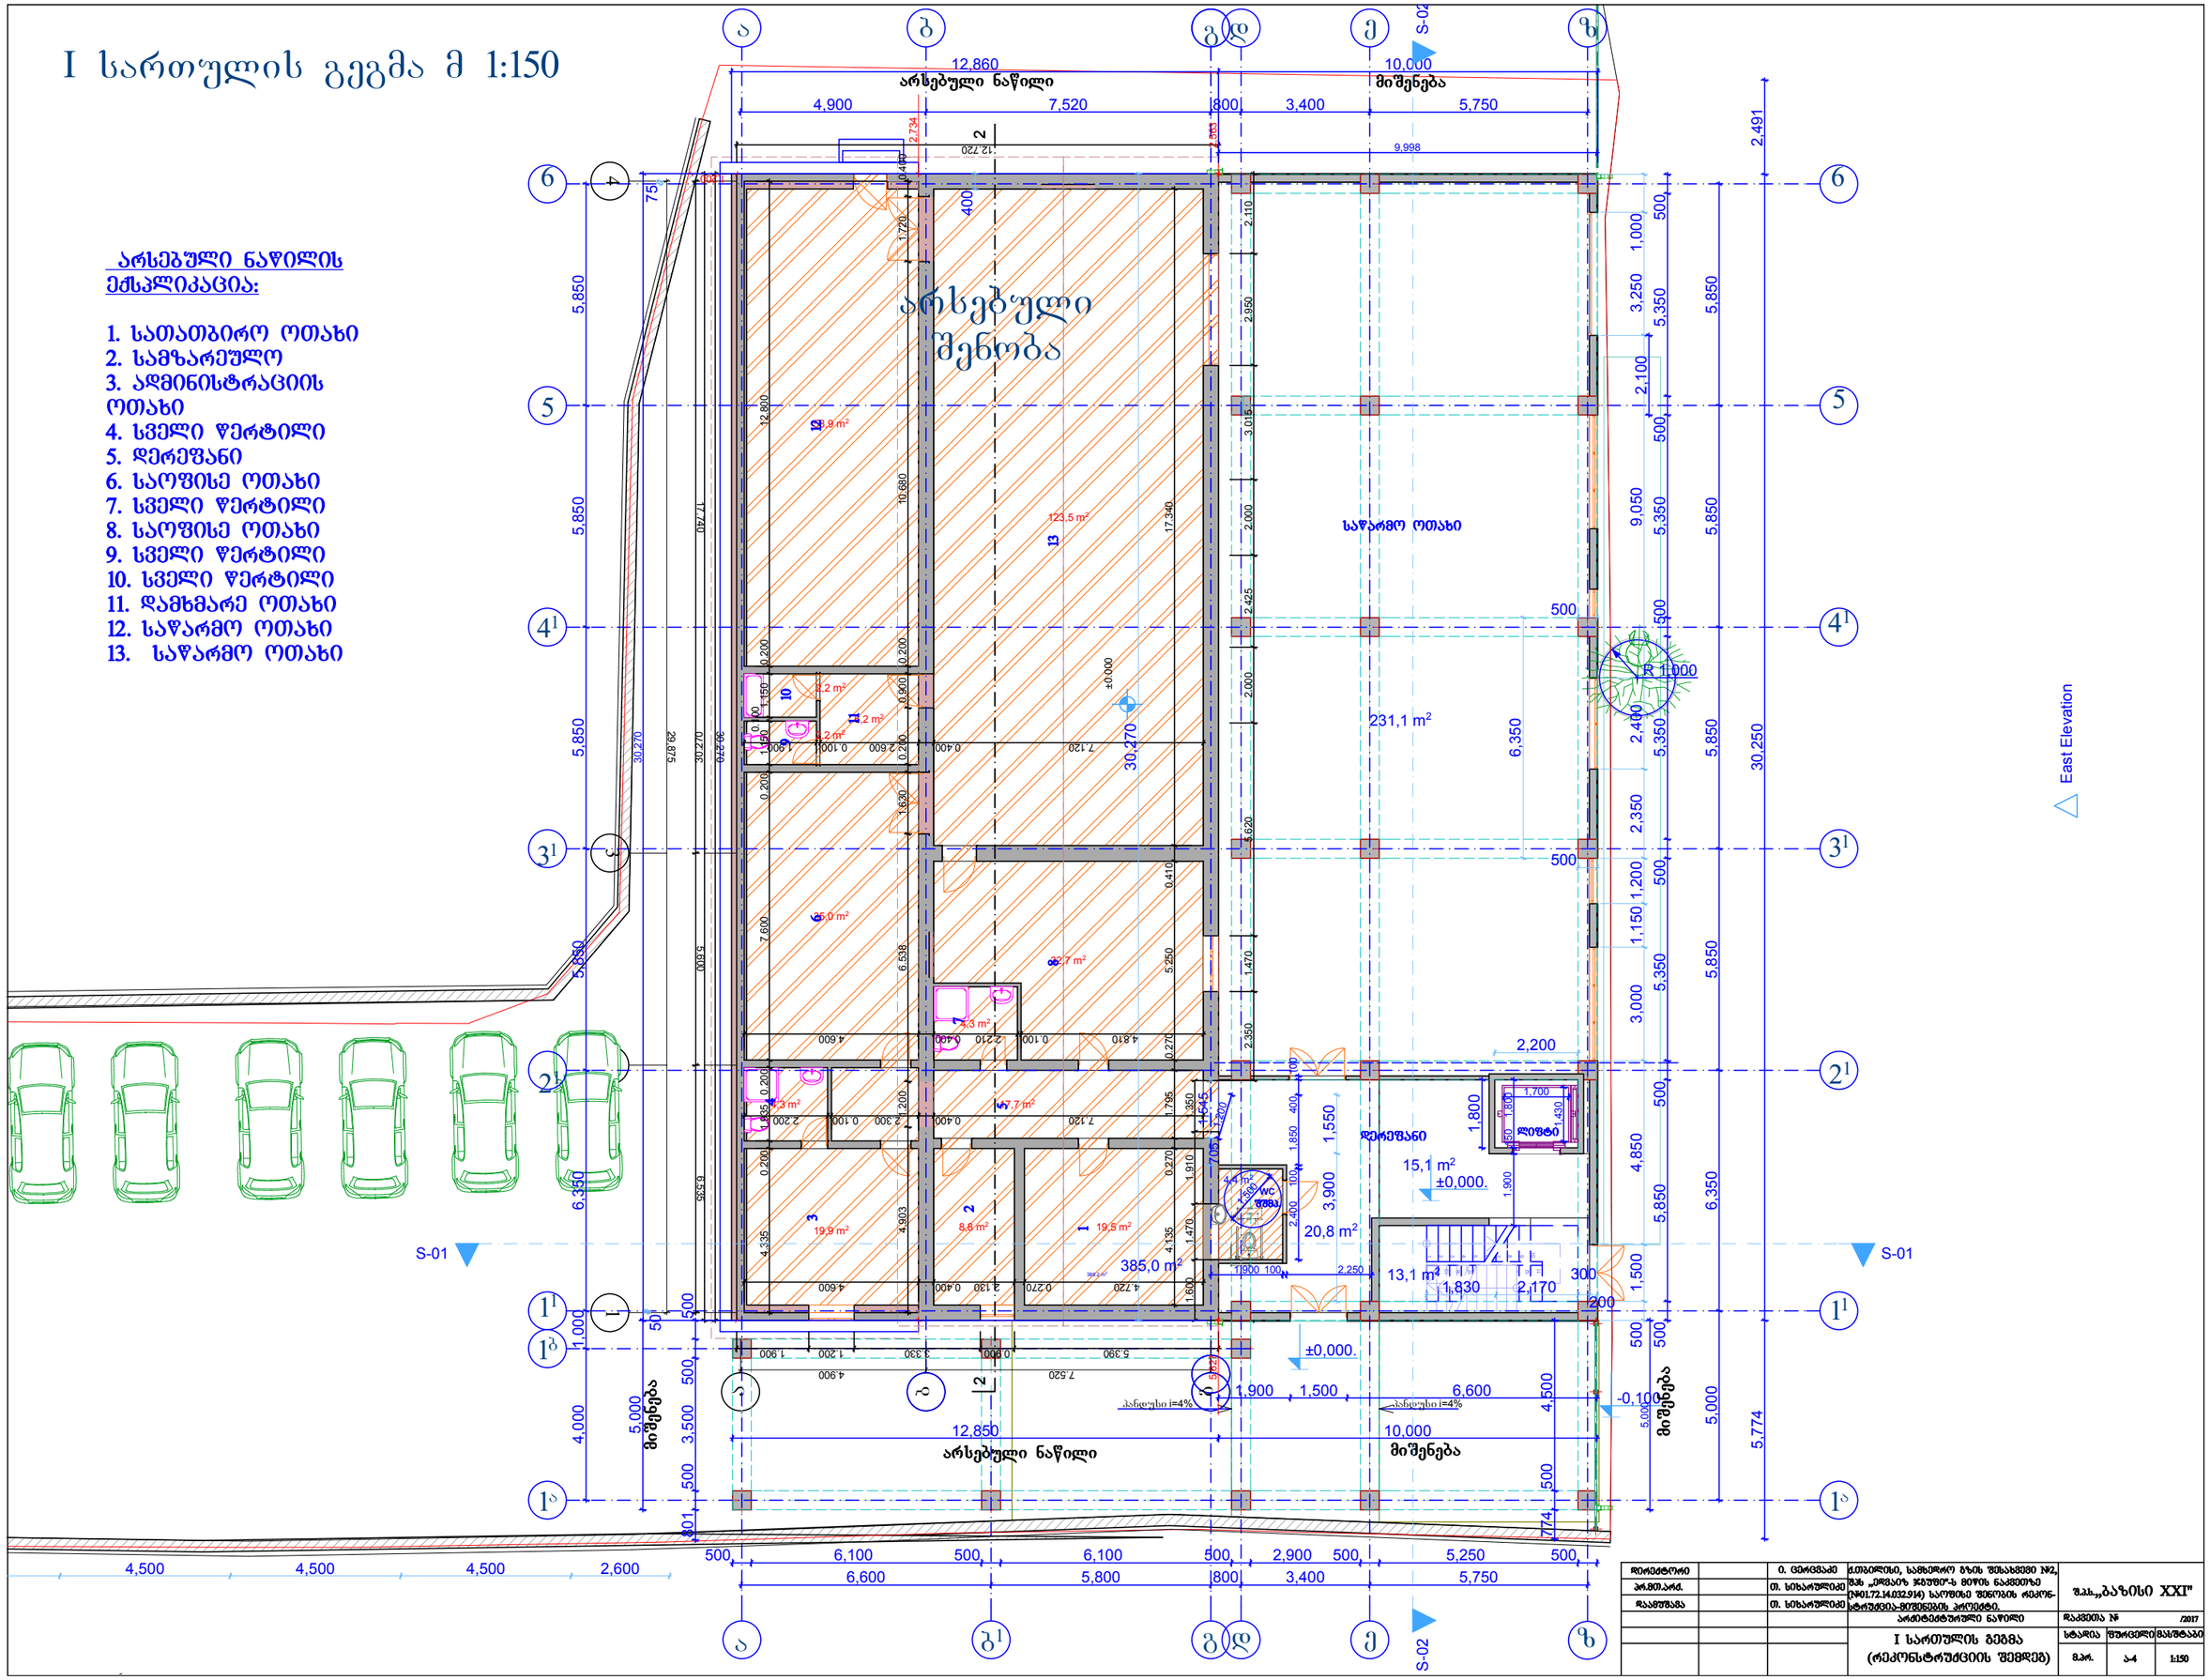

არსებული ნაწილის ექსპლიკაცია:

1. სათათბირო ოთახი
2. სამზარეულო
3. ადმინისტრაციის ოთახი
4. სველი წერტილი
5. დერეფანი
6. საოფისე ოთახი
7. სველი წერტილი
8. საოფისე ოთახი
9. სველი წერტილი
10. სველი წერტილი
11. დამხმარე ოთახი
12. საწარმო ოთახი
13. საწარმო ოთახი

დირექტორი		ი. ცერცვაძე	ქ.თბილისი, სამხედრო ბზის შესახვევი №2, შპს „ედვაიზ ჯბუფი"-ს მიწის ნაკვეთზე (№01.72.14.032.914) საოფისე შენობის რეკონსტრუქცია-მიშენების პროექტი.	შ.პ.ს.„ბაზისი XXI"
პრ.მთ.არქ.		თ. სისარულიძე		
დაამუშავა		თ. სისარულიძე		
			არქიტექტურული ნაწილი	დაკვეთა № /2017
			I სართულის გეგმა (რეკონსტრუქციის შემდეგ)	სტადია / შურცელი / მასშტაბი
				მ.პრ. / ა-4 / 1:150

II სართულის გეგმა მ 1:150

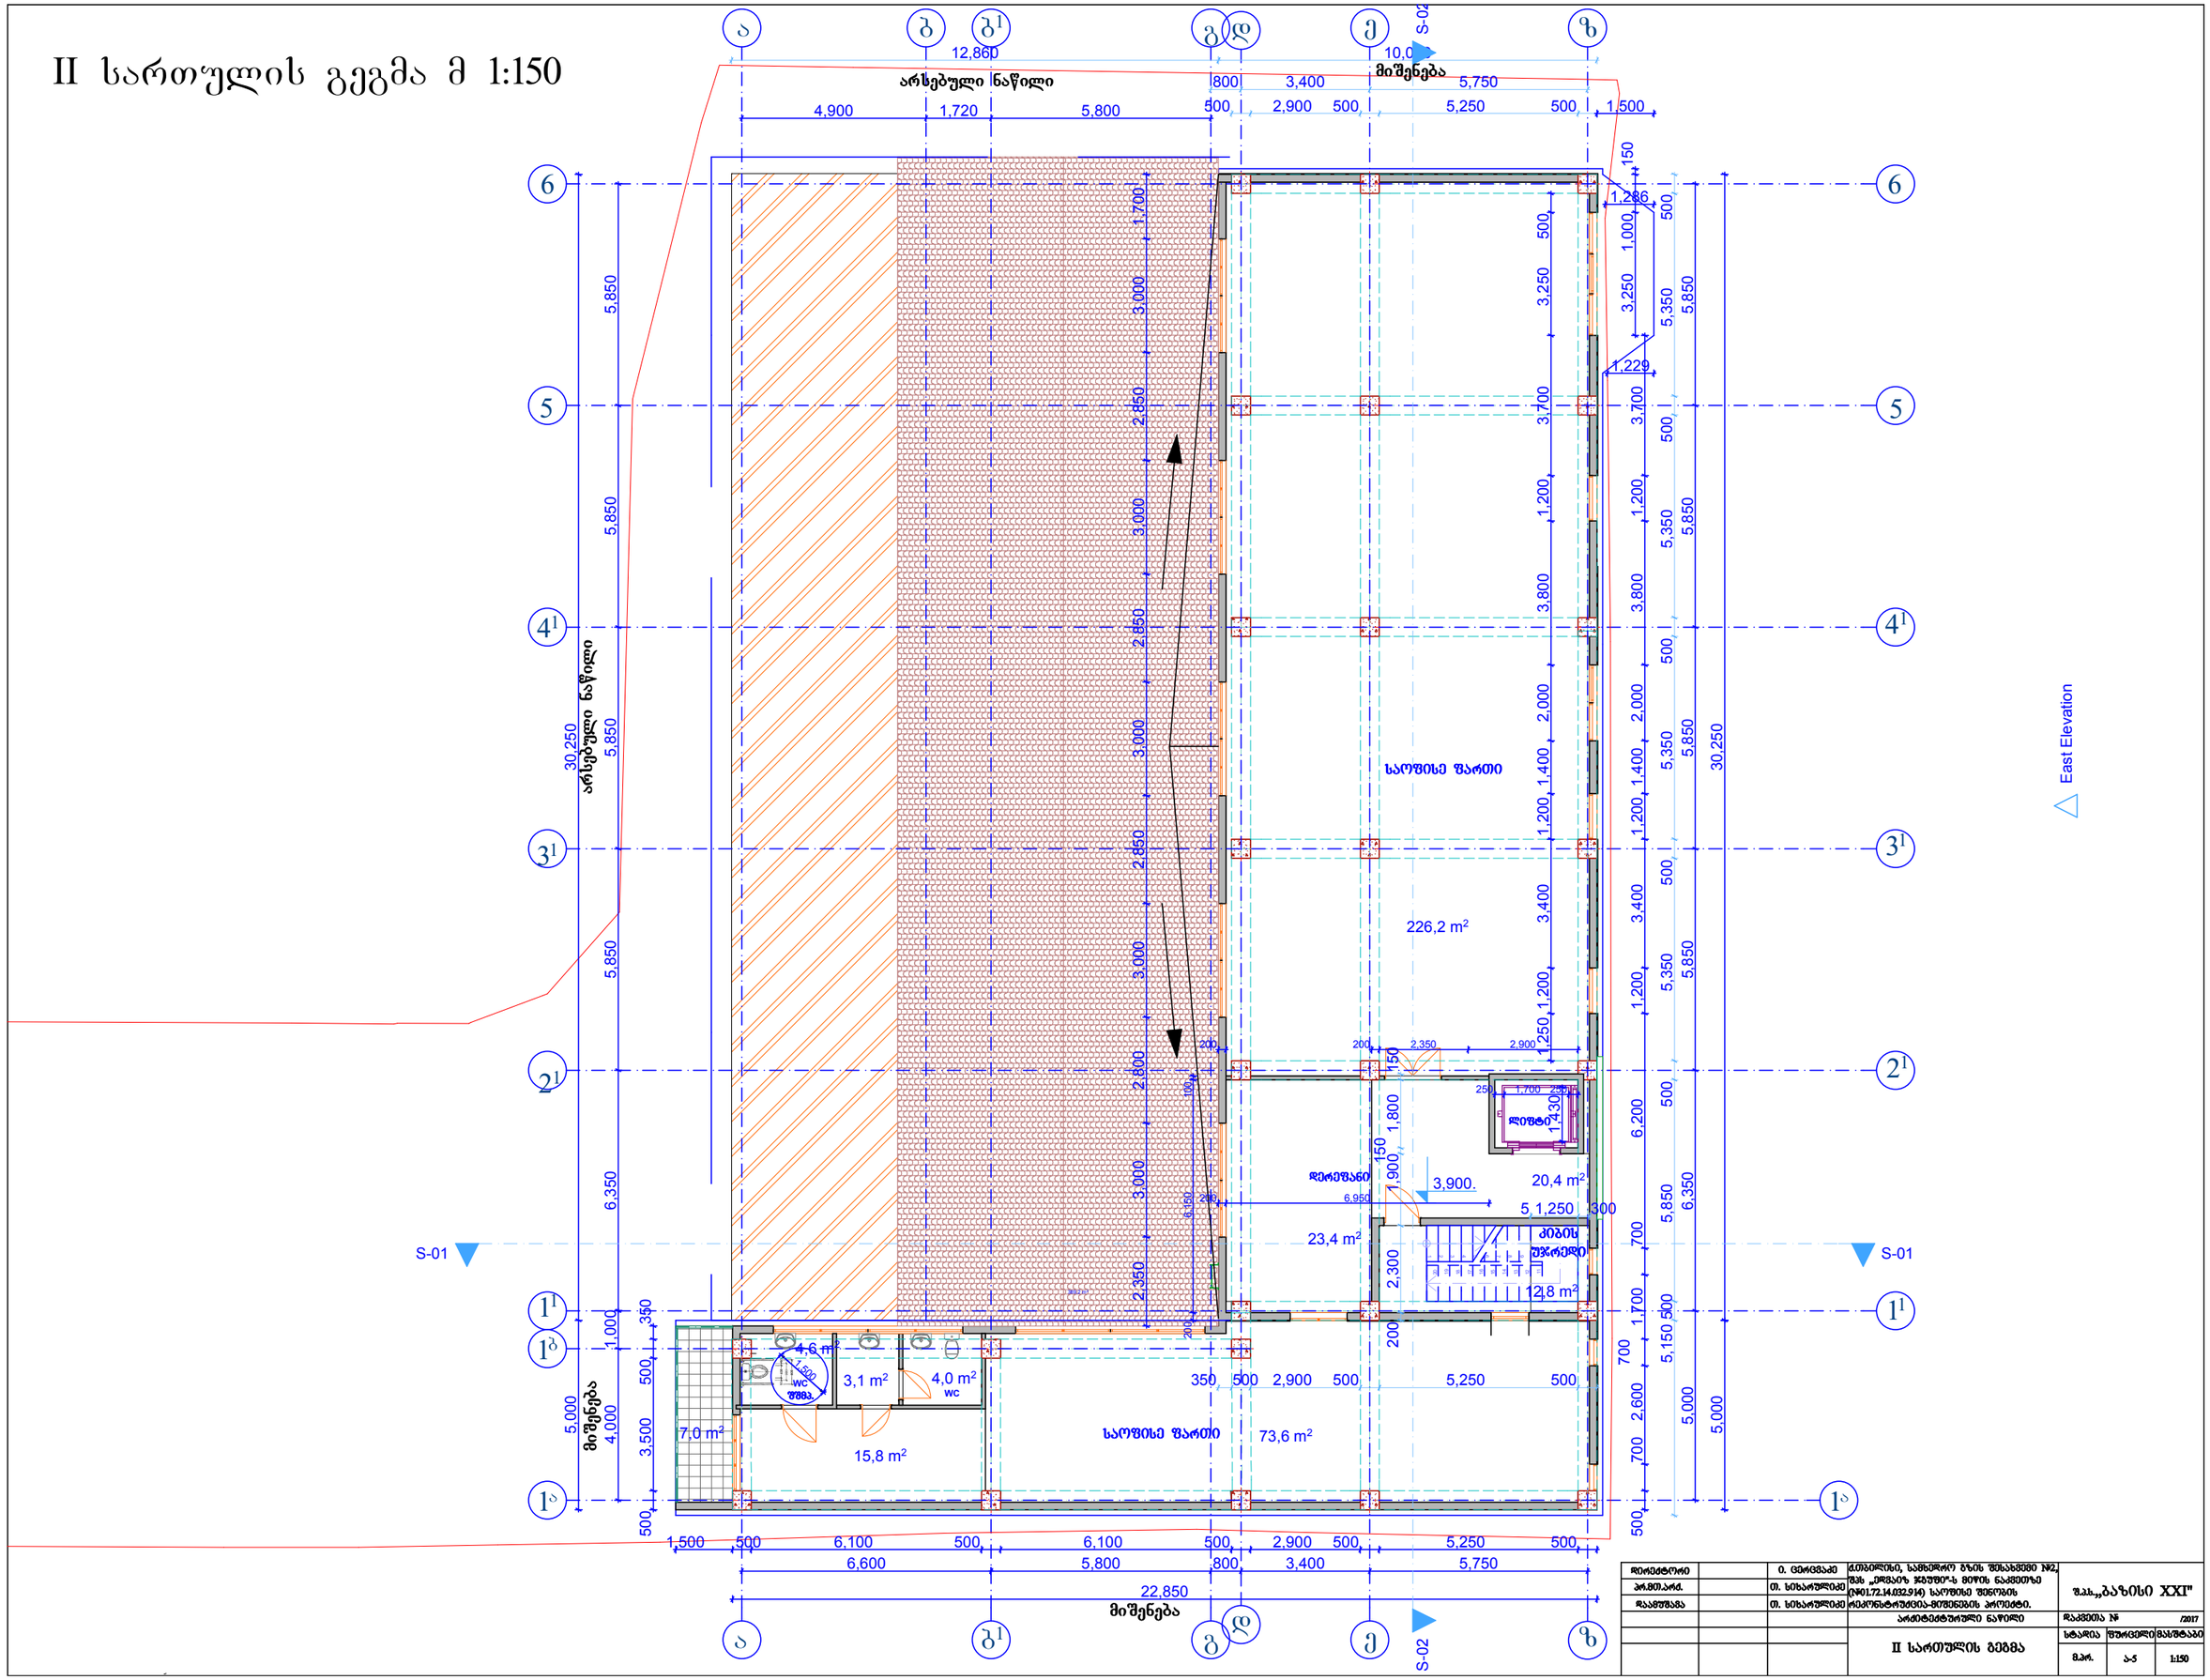

დირექტორი		ი. ცერცვაძე	ქ.თბილისი, სამხედრო ბზის შესახვევი №2, შპს „ეფვაიზ ჯგუფი"-ს მიწის ნაკვეთზე (№01.72.14.032.914) საოფისე შენობის ორეკონსტრუქცია-მიშენების პროექტი.	შ.პ.ს.„ბაზისი XXI"
პრ.მთ.არქ.		თ. სისარულიძე		
ჩაამუშავა		თ. სისარულიძე		
			არქიტექტურული ნაწილი	ჩაკვეთა № /2017
			II სართულის გეგმა	სტადია / შურცელი / მასშტაბი
				მ.პრ. / ა-5 / 1:150

III სართულის გეგმა მ 1:150

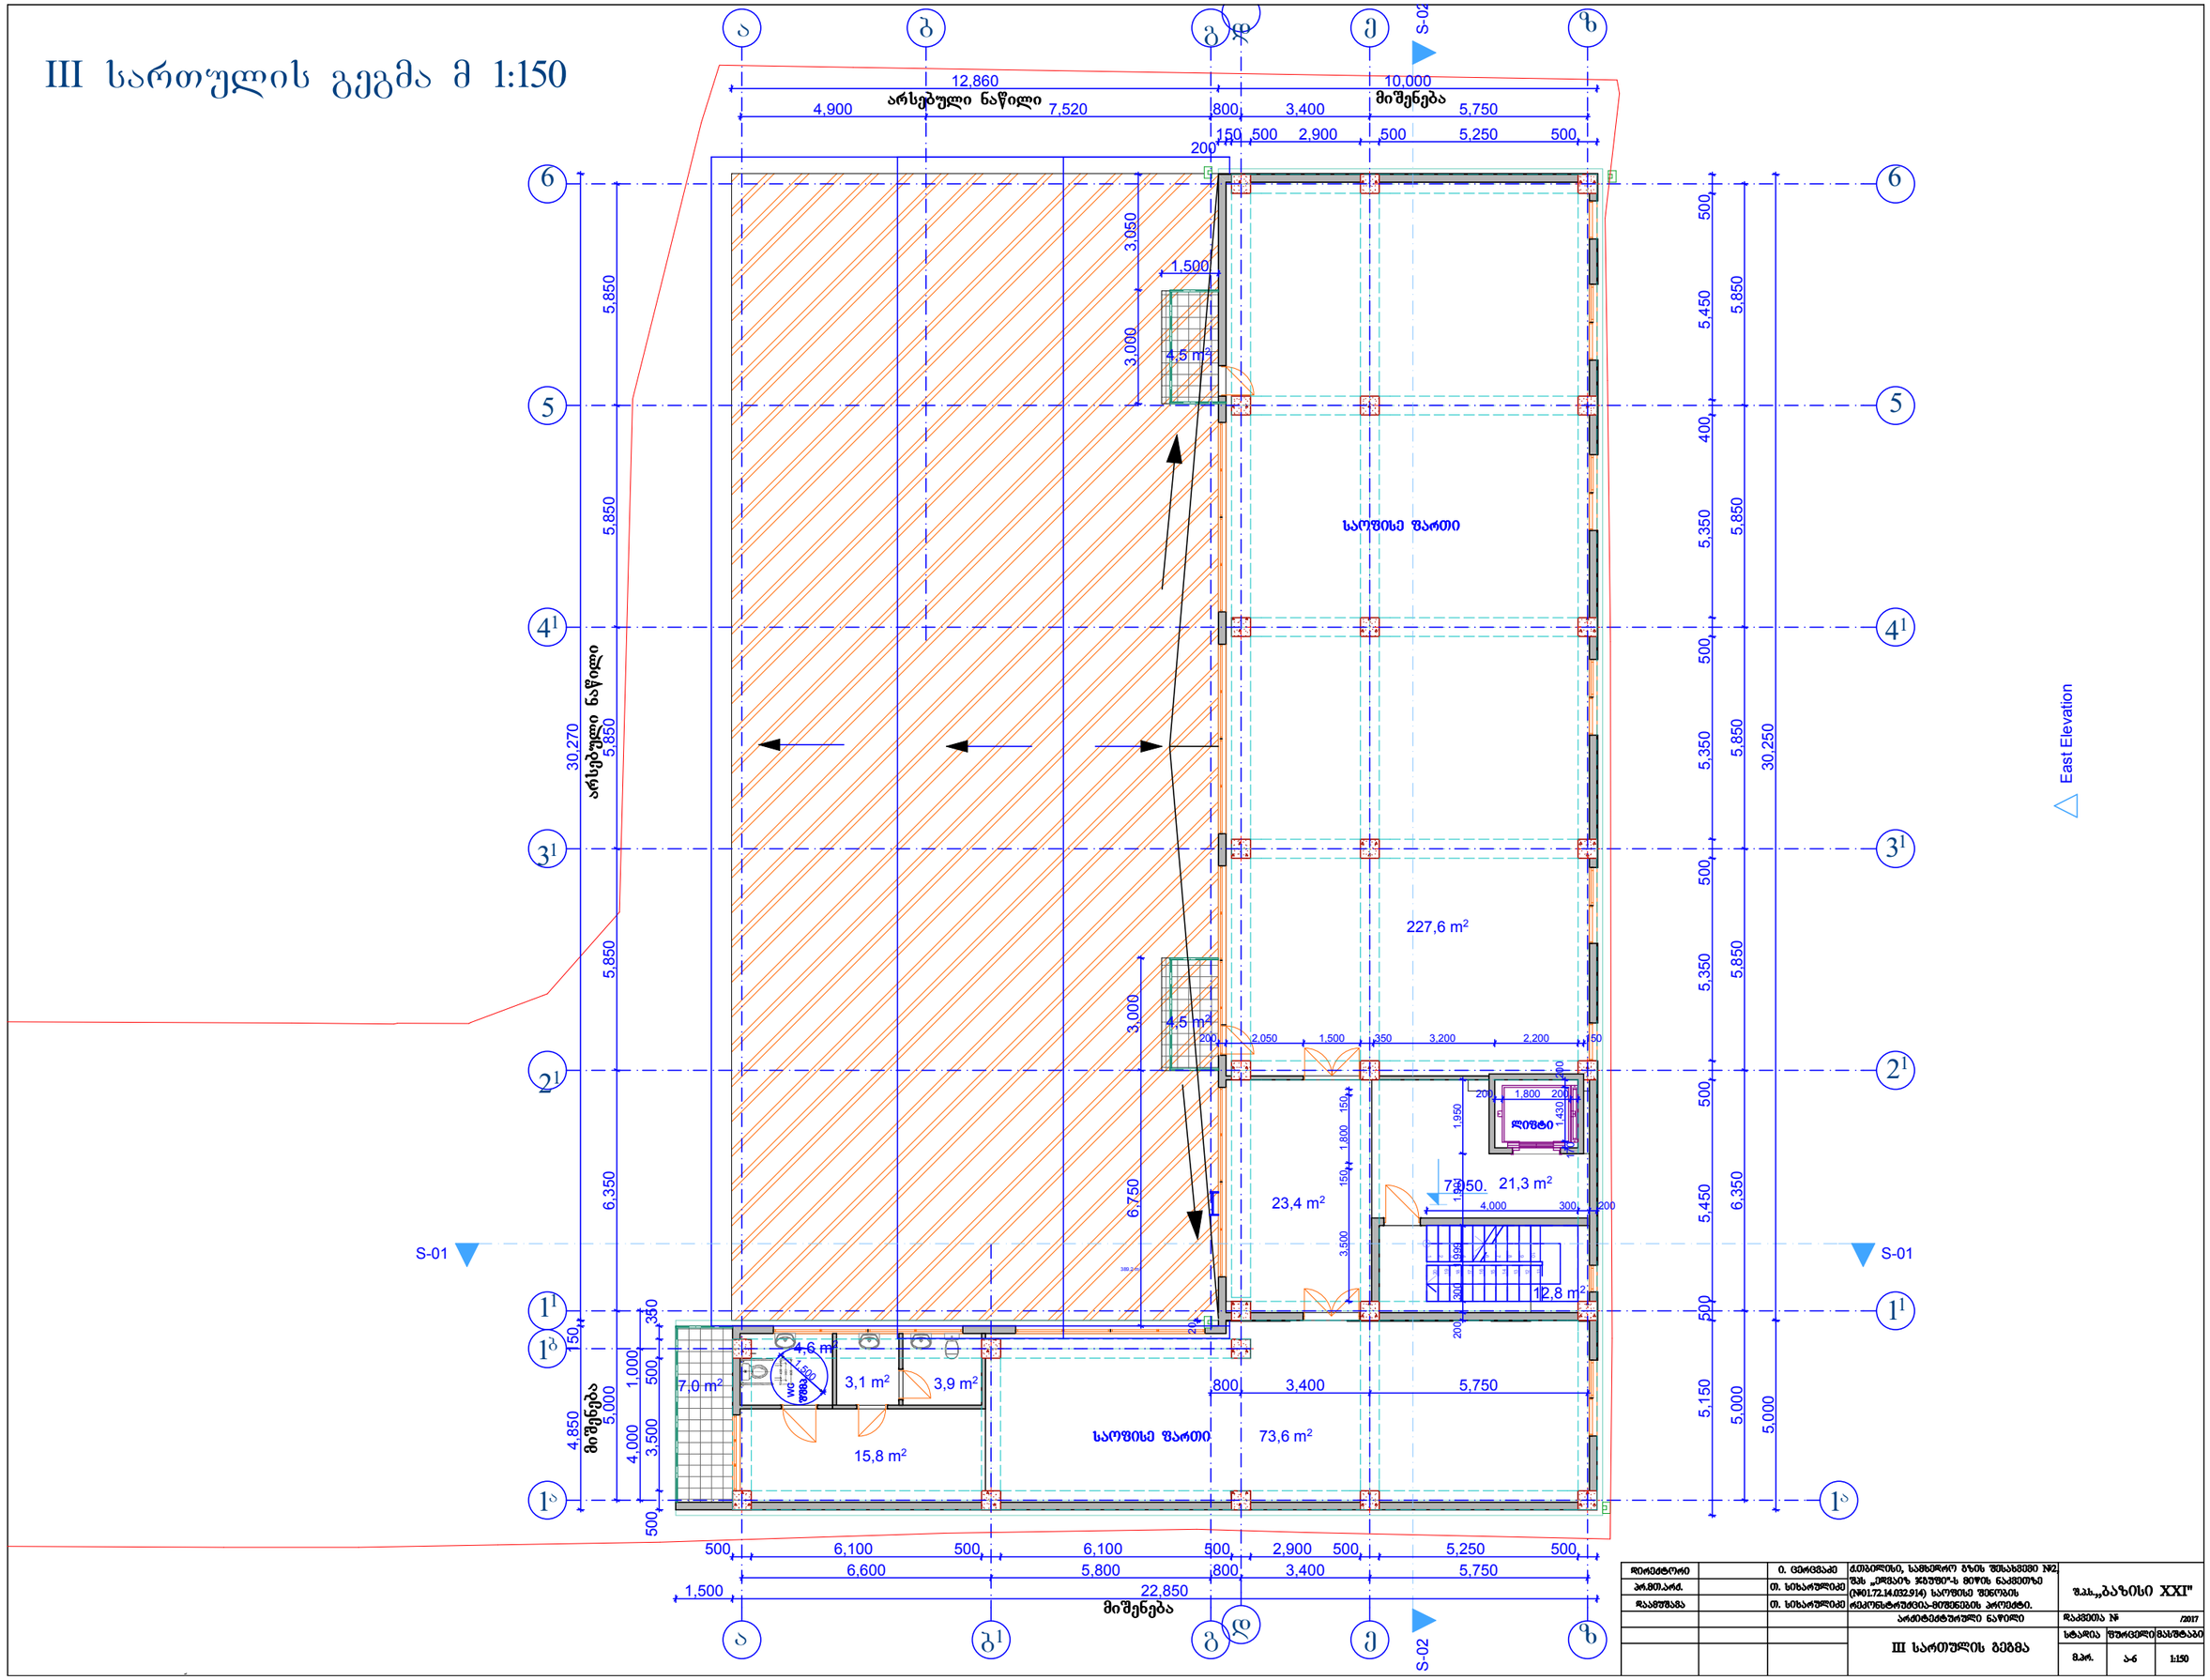

დირექტორი		ი. ცერცვაძე	ქ.თბილისი, სამხედრო ბზის შესახვევი №2, შპს „ედვაიზ ჯგუფი-ს მიწის ნაკვეთზე (№01.72.14.032.914) საოფისე შენობის რეკონსტრუქცია-მიშენების პროექტი.	შ.პ.ს.„ბაზისი XXI"
პრ.მთ.არქ.		თ. სიხარულიძე		
დაამუშავა		თ. სიხარულიძე		
			არქიტექტურული ნაწილი	დაკვეთა № /2017
			III სართულის გეგმა	სტადია / შურცელი / მასშტაბი
				მ.პრ. / ა-6 / 1:150

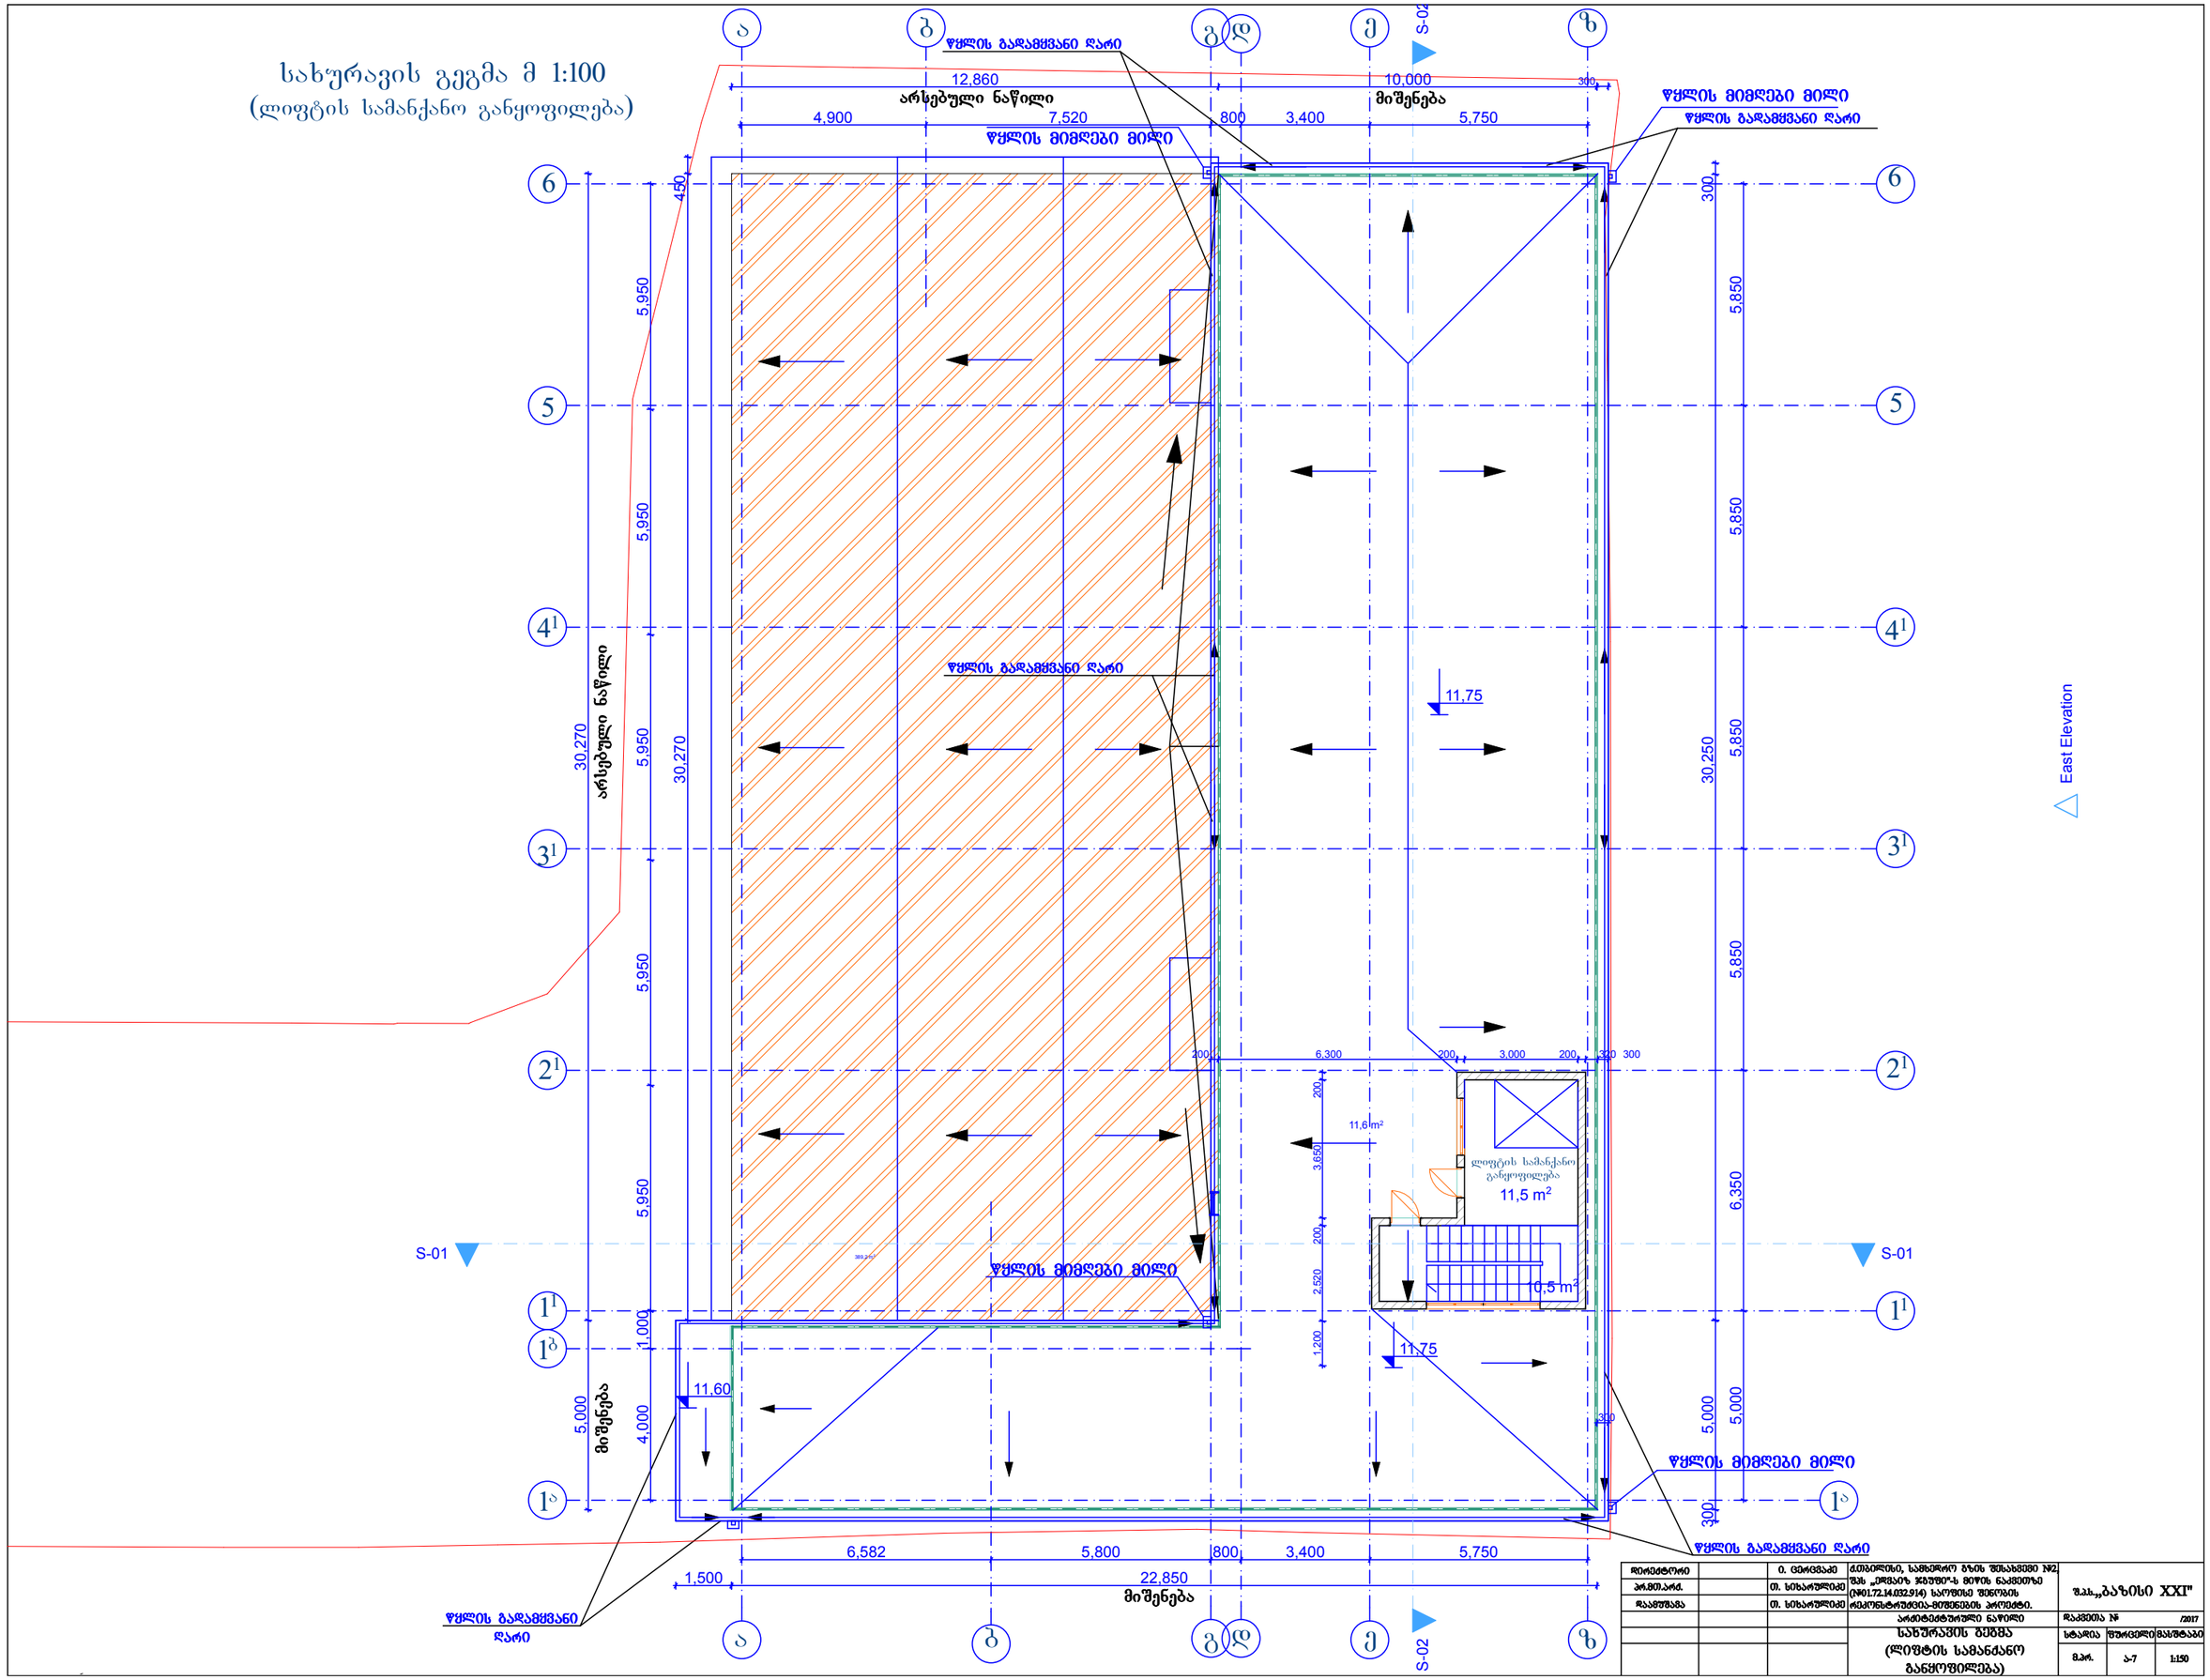

ლიოტეტორი		ი. ცეროცვაძე	ქ.თბილისი, სამხედრო ბზის შესახვევი №2, შპს „ეოვაიზ ჯბუფი"-ს მიწის ნაკვეთზე (№01.72.14.032.914) საოფისე შენობის რეკონსტრუქცია-მიშენების პროექტი.	შ.პ.ს.„ბაზისი XXI"
პრ.მთ.არქ.		თ. სისარულიძე		
ლაამუშავა		თ. სისარულიძე		
			არქიტექტურული ნაწილი	ლაკვეთა № /2017
			სახურავის გეგმა (ლიფტის სამანქანო განყოფილება)	სტადია / შურცელი / მასშტაბი
				მ.პრ. / ა-7 / 1:150

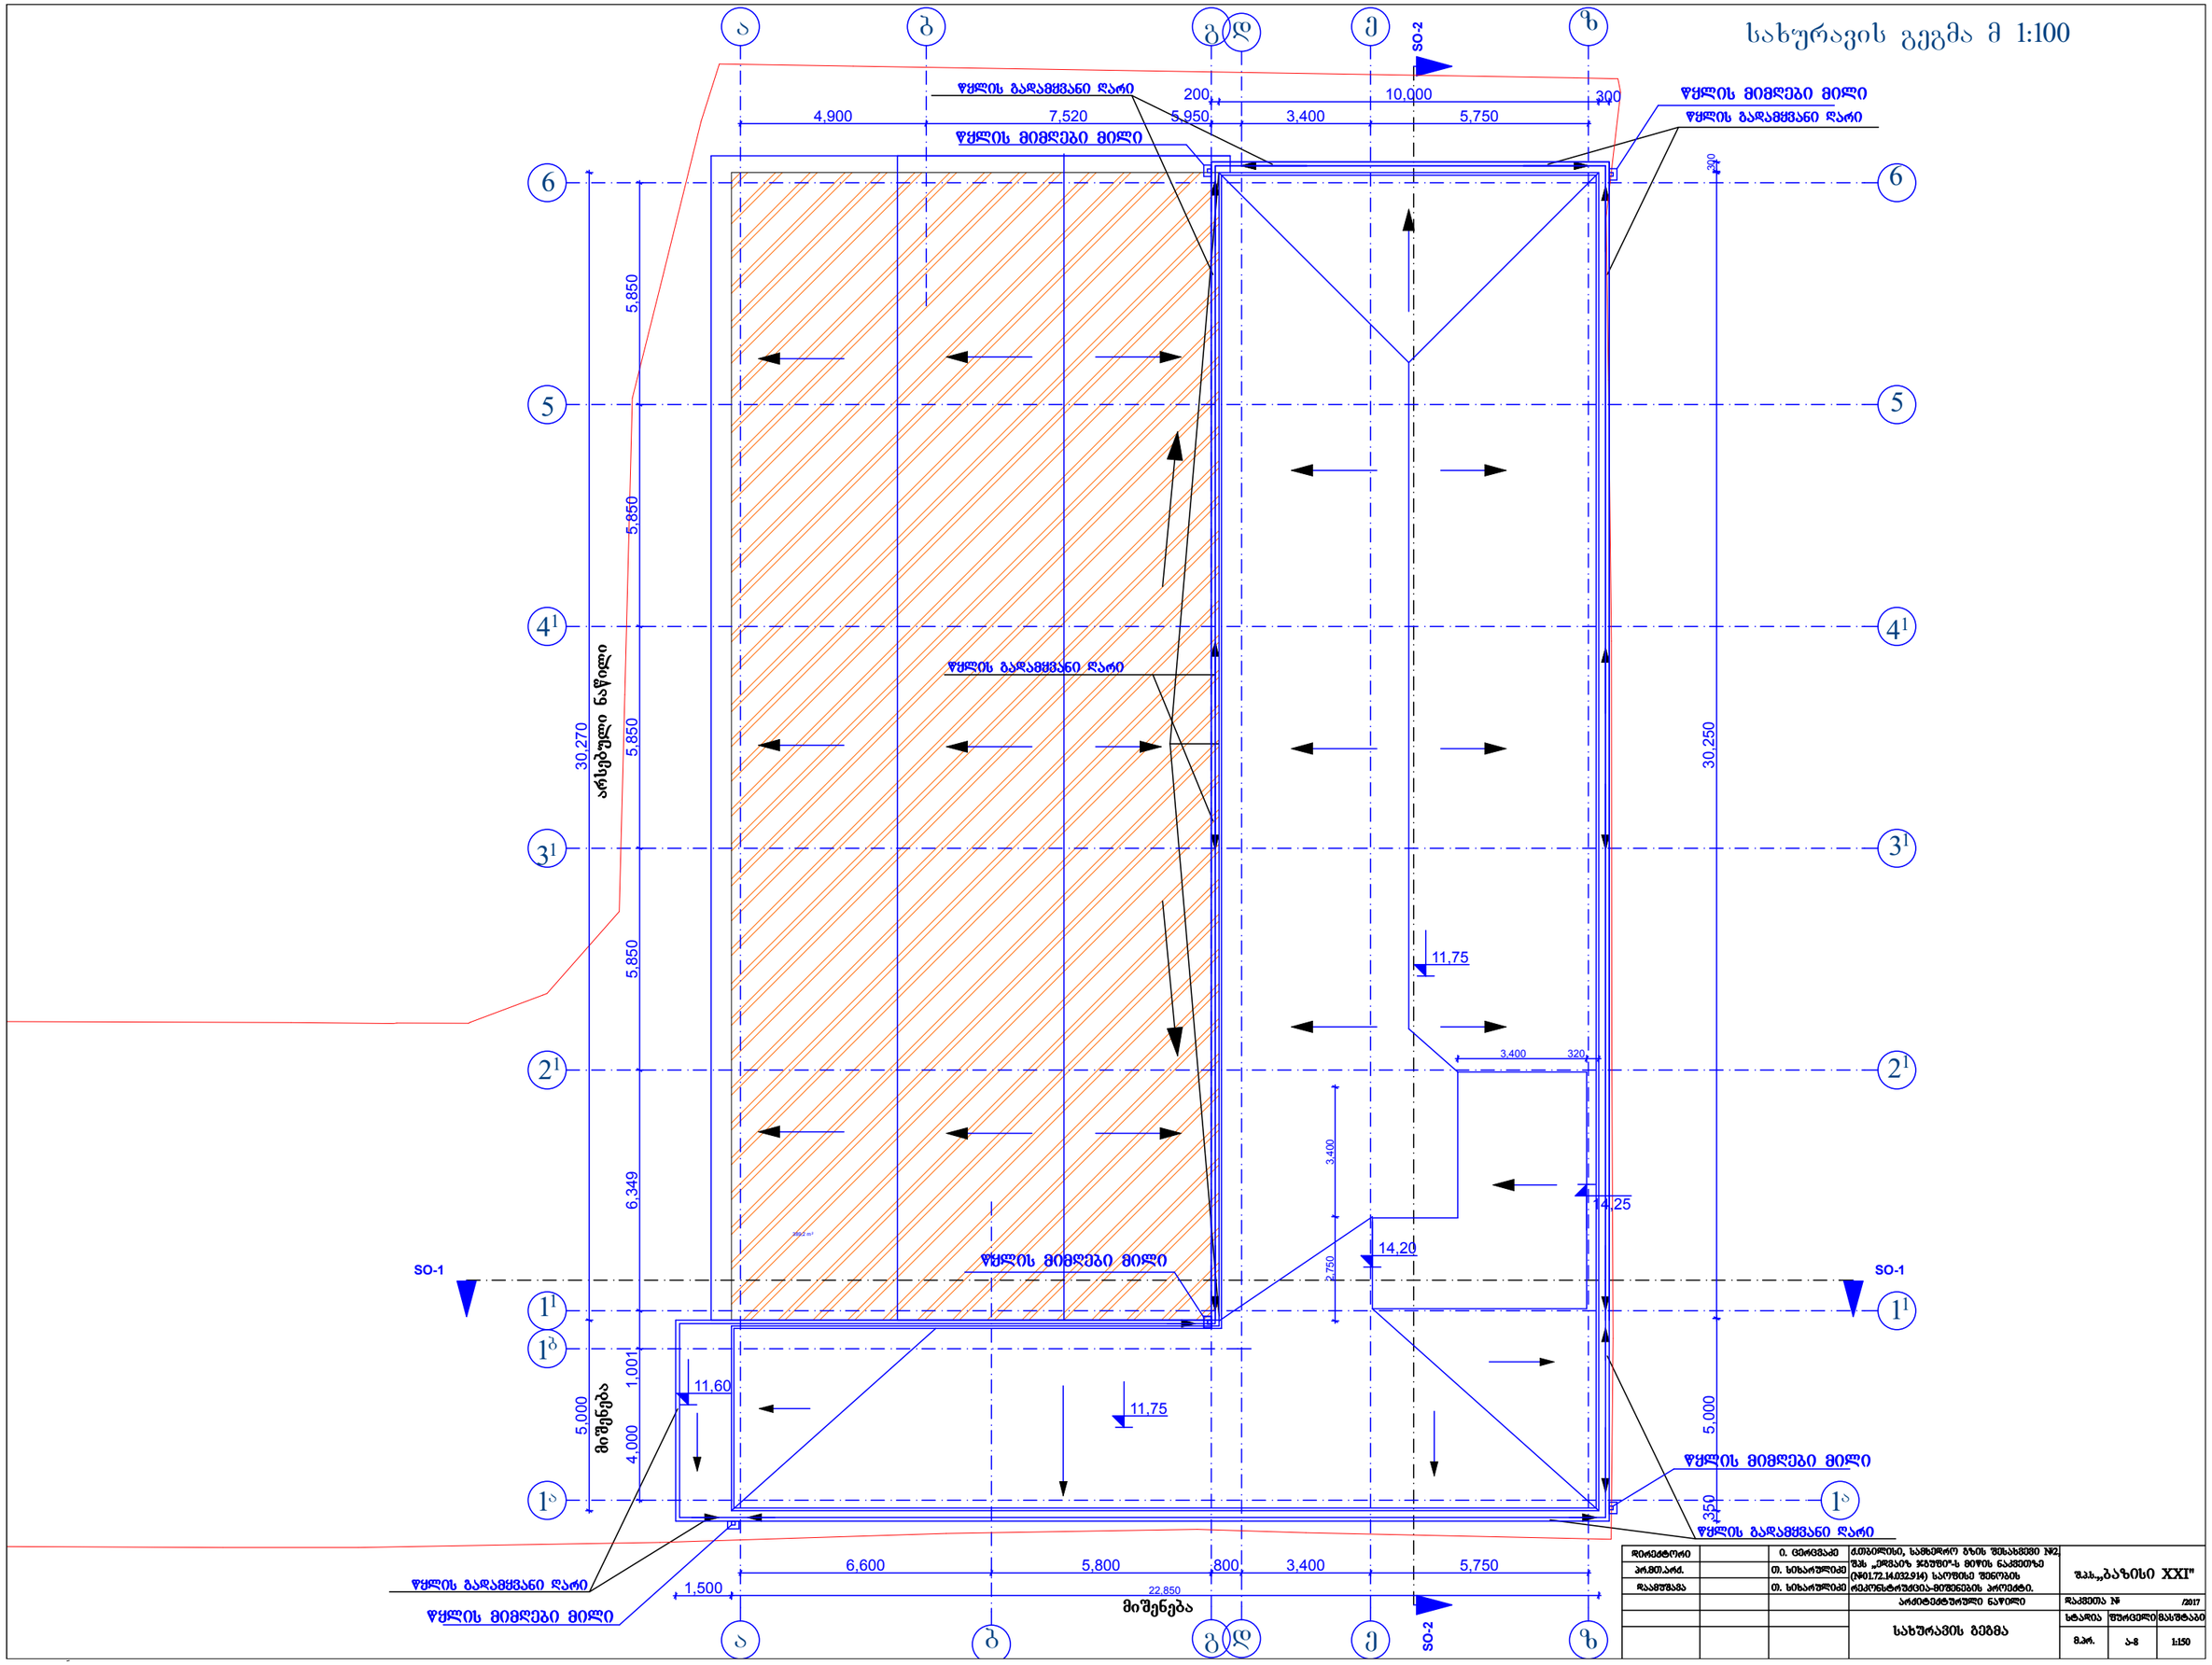

დირექტორი		ი. ცერცვაძე	ქ.თბილისი, სამხედრო ბზის შესახვევი №2, შპს „ეფვაიზ ჯგუფი"-ს მიწის ნაკვეთზე (№01.72.14.032.914) საოფისე შენობის რეკონსტრუქცია-მიშენების პროექტი.	შ.პ.ს.„ბაზისი XXI"
პრ.მთ.არქ.		თ. სისარულიძე		
დაამუშავა		თ. სისარულიძე		
			არქიტექტურული ნაწილი	დაკვეთა № /2017
			სახურავის გეგმა	სტადია / შურცელი / მასშტაბი
				მ.პრ. / ა-8 / 1:150