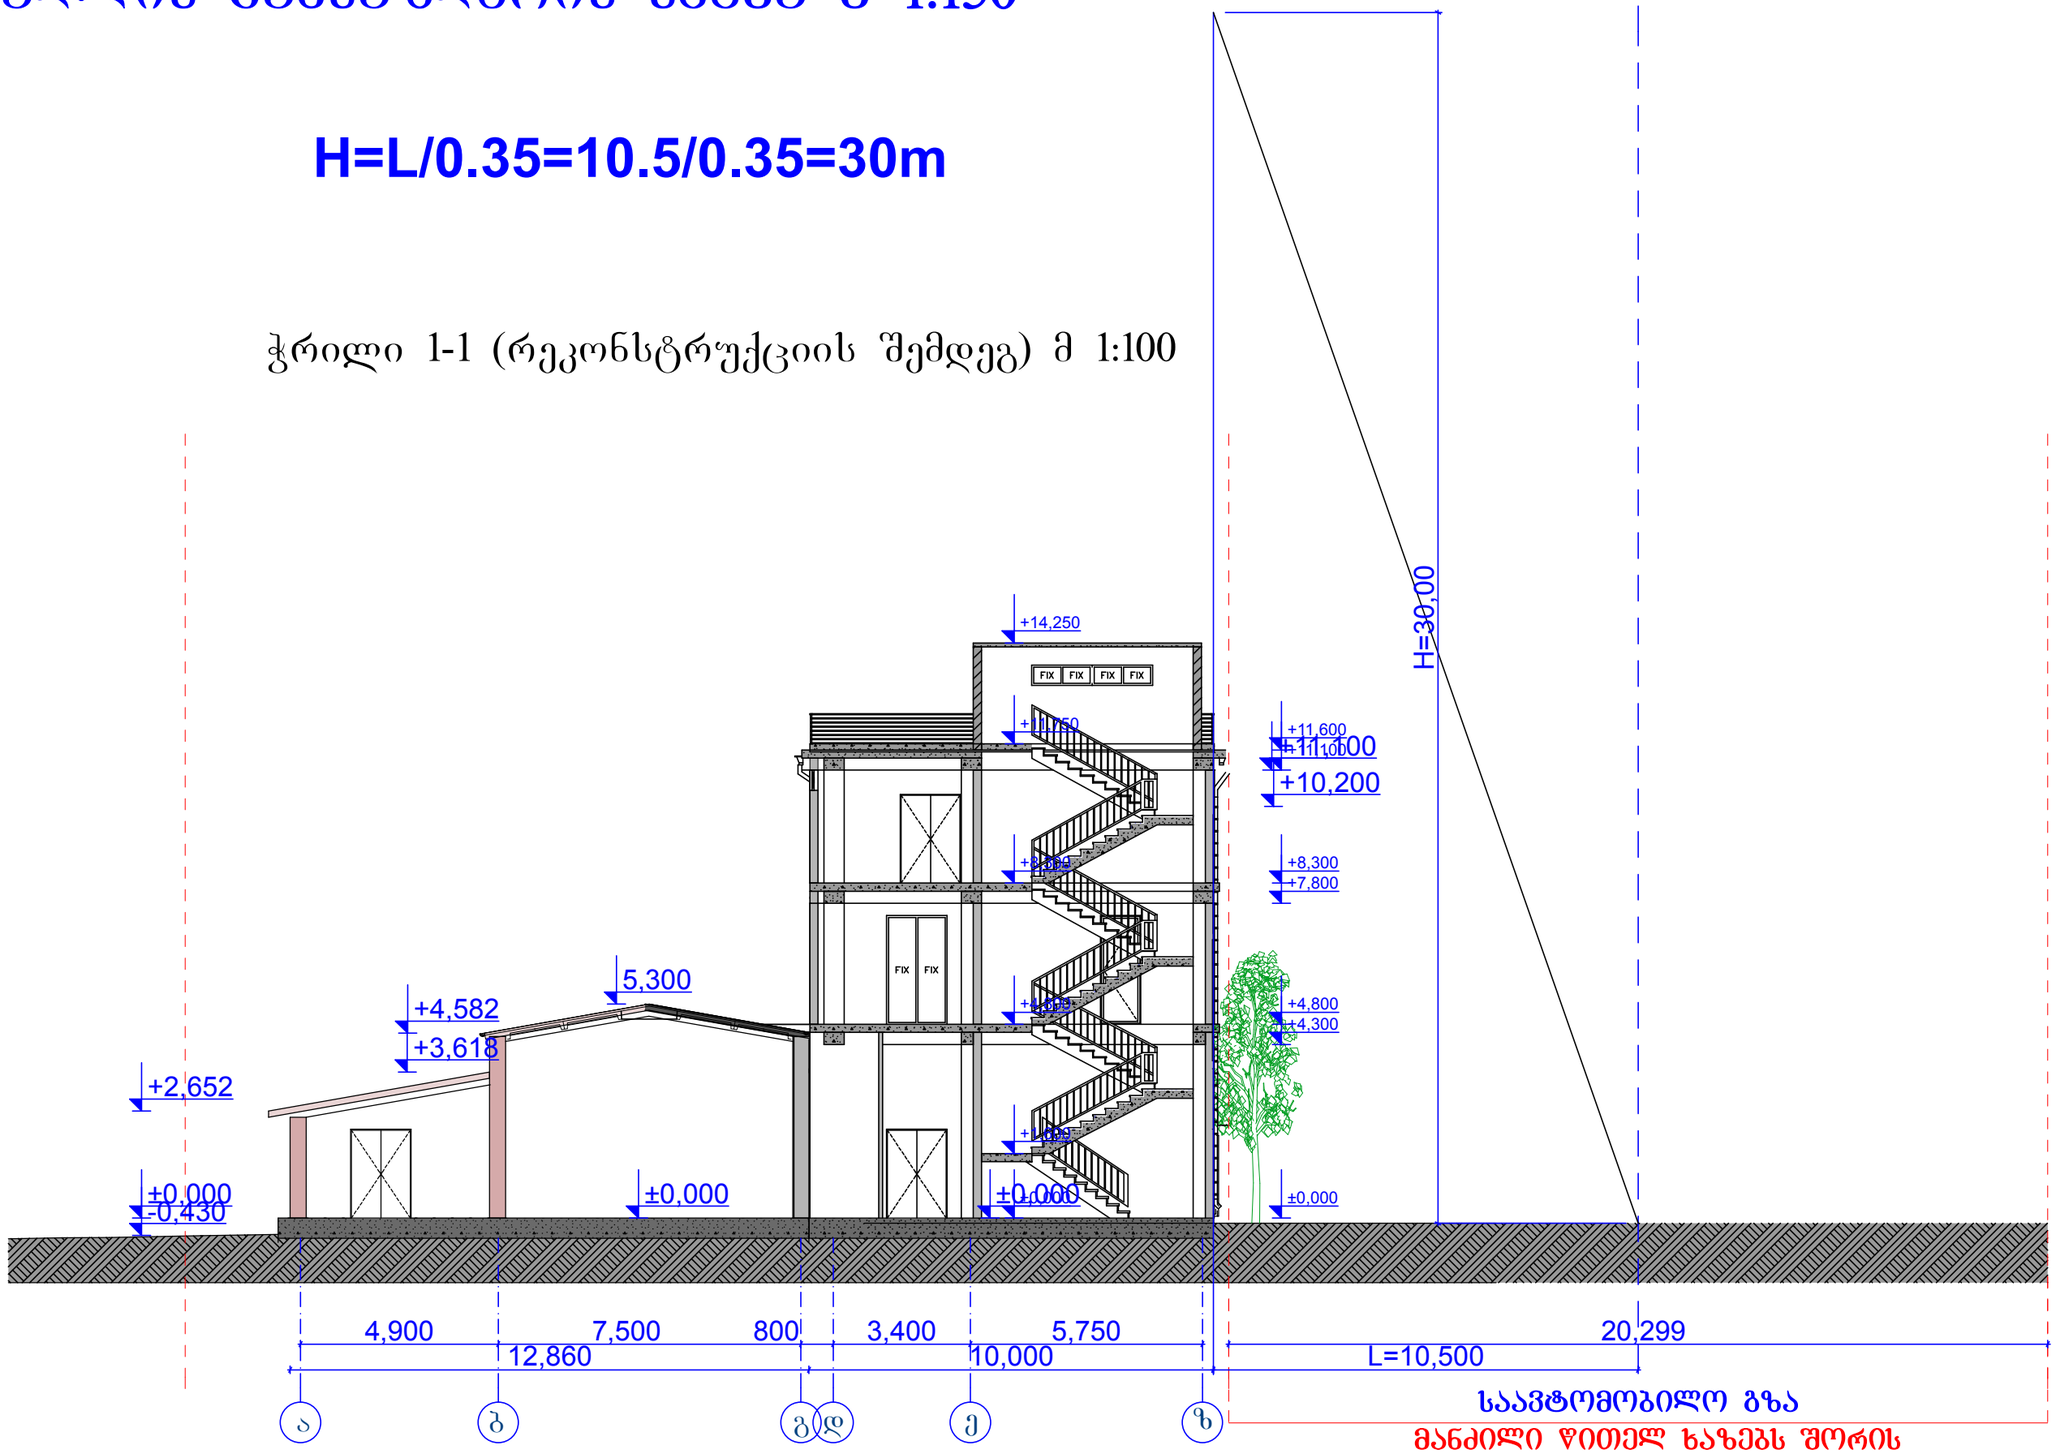
# სიმაღლის განსაზღვრის სქემა მ 1:150

**H=L/0.35=10.5/0.35=30m**

ჭრილი 1-1 (რეკონსტრუქციის შემდეგ) მ 1:100



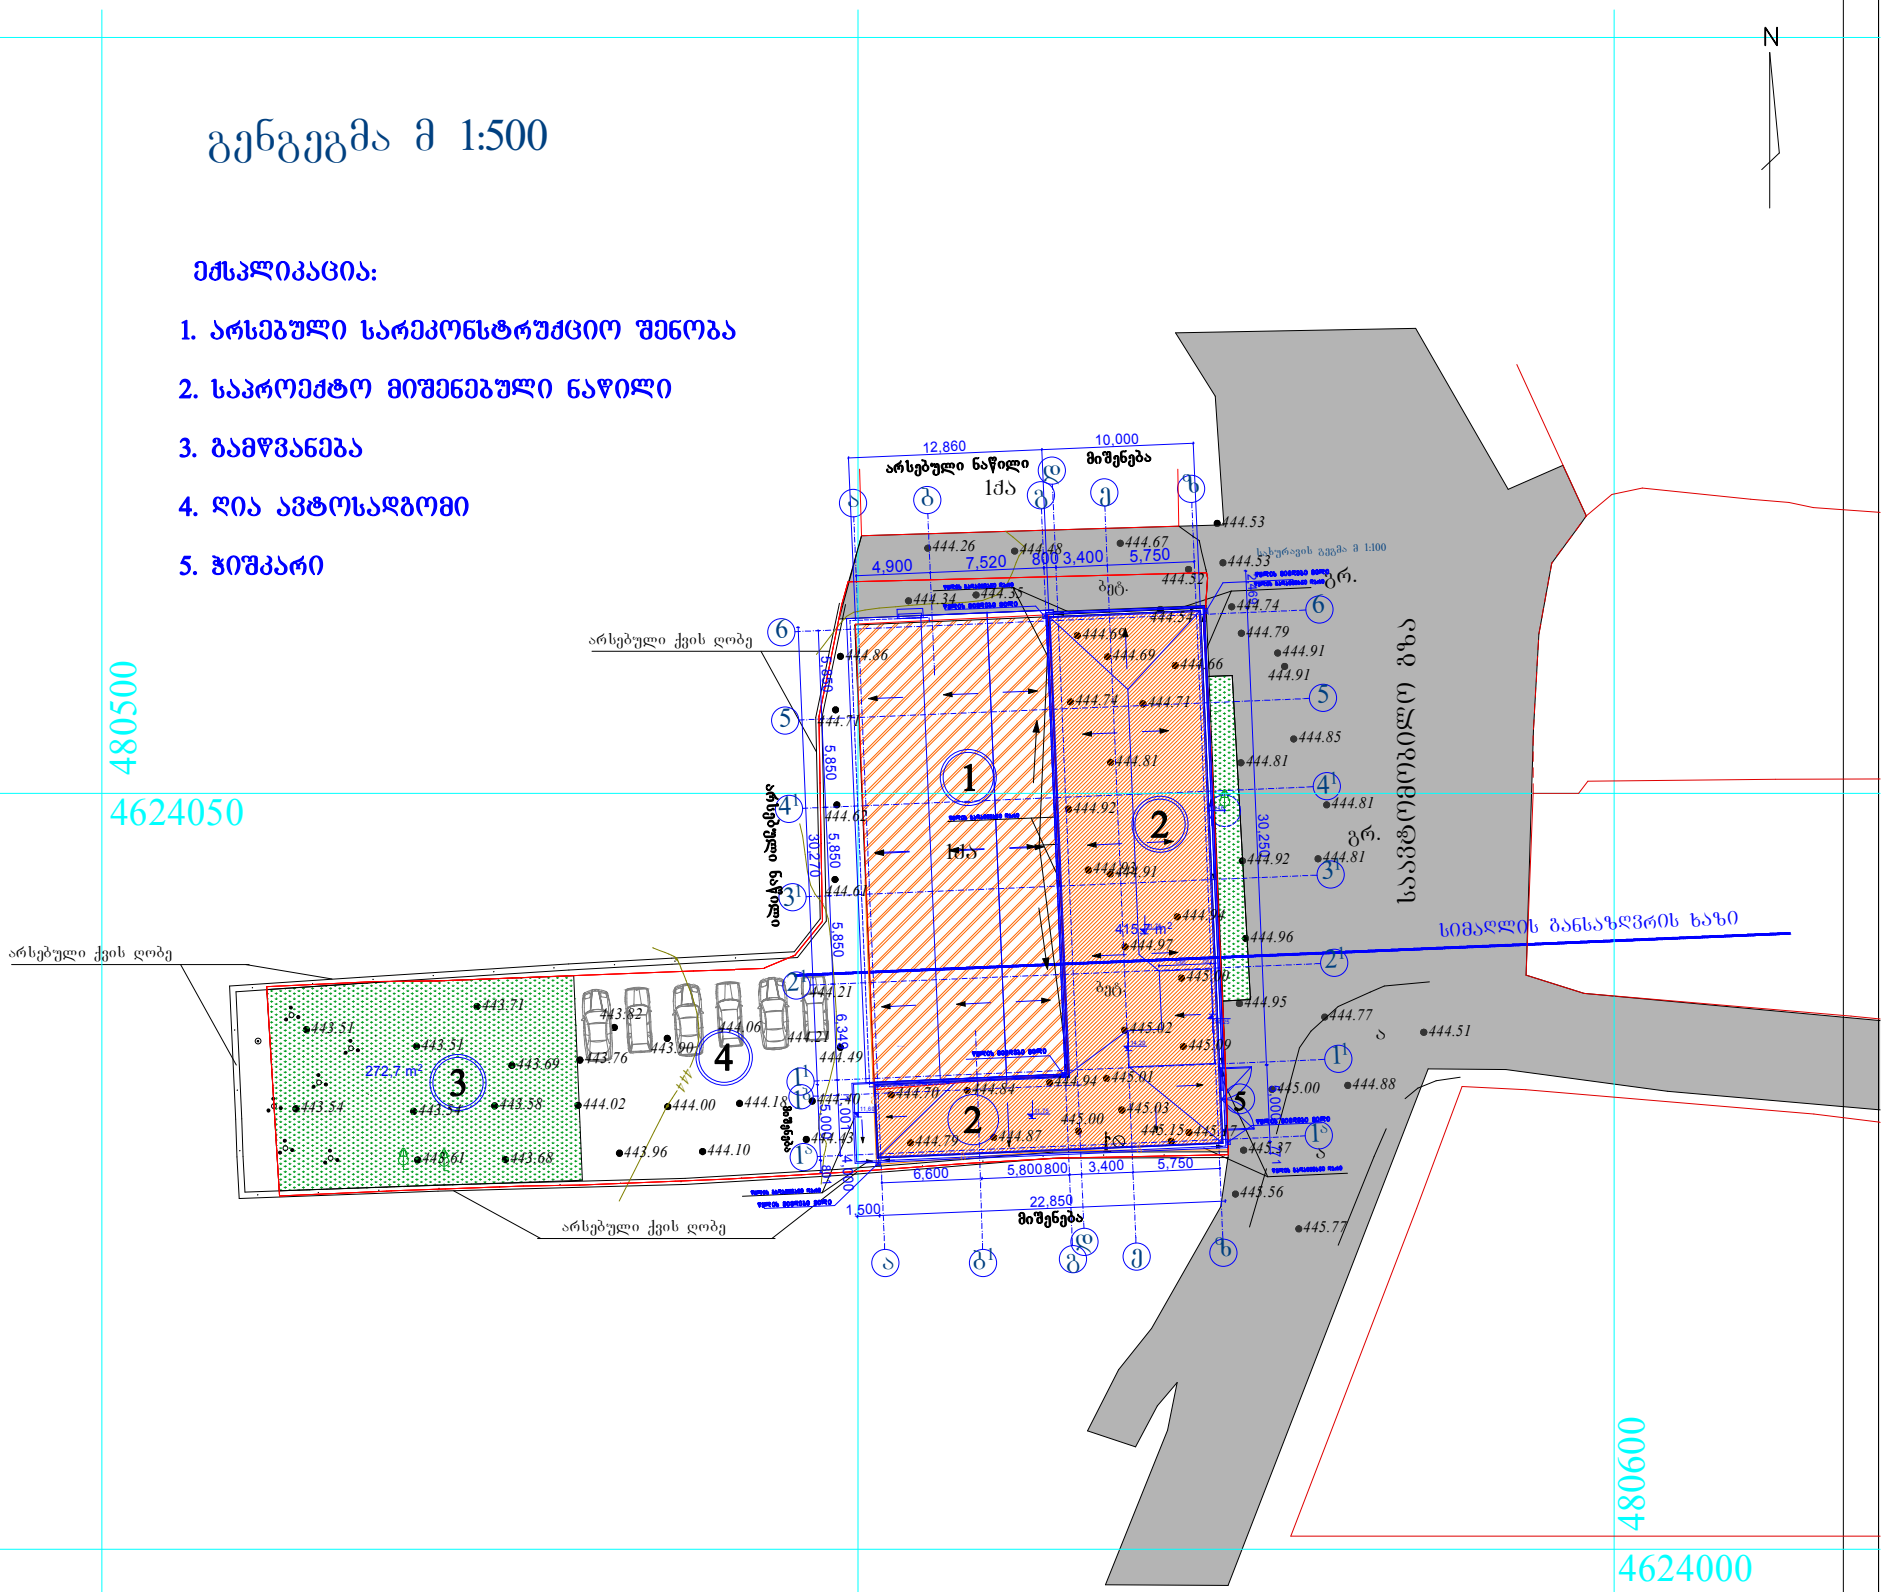

| | | | | | |
|---|---|---|---|---|---|
| დირექტორი | | ე. ცირკვასაძე | ქ.თბილისი, სამხედრო გზის შესახვევი №2, მას „ელვის ჯგუფი"-ს მიწის ნაკვეთზე (№01.72.14.032.914) სარეზისე შენობის რეკონსტრუქციის-მეზენინის პროექტი. | შპს„გაზისი XXI" | |
| არქ.მთ.არქ. | | თ. სიხარულიძე | | | |
| დაკმუშავა | | თ. სიხარულიძე | | | |
| | | | არქიტექტურული ნაწილი | დაკვეთა № | /2017 |
| | | | სიმაღლის განსაზღვრის სქემა | სტადია / შენობები | ფასშტაბი |
| | | | | მ.პრ. / ა. | 1:150 |

## სიტუაციური სქემა

მ. 1:2000



## გენგეგმა მ 1:500




## აპრობით ნიშნები

| | | | |
|---|---|---|---|
| ძს | საცხოვრებელი შენობა | ბორდიური | ქვის ღობე |
| ძა | არასაცხოვრებელი შენობა | ასფალტის გზა | ლითონის ღობე |
| ფ | ფარდული | არასფალტირებული გზა | ხის ღობე |
| სათბური | სათბური | რკინიგზა | მავთულბადის ღობე |
| ნანგრევი | დანგრეული შენობა | წყლის კონტური | ნაყარი მიწა, ფლატე |
| | | გაზი | საყრდენი კედელი |
| | | | კონტურული ხაზი |

მთავარი იზოჰიფსი; იზოჰიფსი სიმაღლით 221; ხეების მწკრივი; ცოცხალი ღობე; მიწის ნაკვეთის საზღვარი; ტრ. ტრანსფორმატორი, ელ. ქვესადგური; ხეები, პალმა, ბუჩქი; ელექტრო ფცრმა, ბოძები; განათების ელ. ბოძი; ონკანი,სათვალთვალო ჭა; ბენზინგასამართი სადგური

| | | | | | | |
|---|---|---|---|---|---|---|
| დირექტორი | | ი. ცერცვაძე | ქ.თბილისი, სამხედრო გზის შესახვევი №2, ს/კ „ედვაიზ ჯგუფი"-ს კუთვნილ მიწის ნაკვეთზე (№01.72.14.032.914) საოფისე შენობის პროექტი. | შ.პ.ს.„ბაზისი XXI" | | |
| პრ.მთ.არქ. | | თ. სიხარულიძე | | | | |
| დაამუშავა | | თ. სიხარულიძე | | | | |
| | | | არქიტექტურული ნაწილი | დაკვეთა № | | /2017 |
| | | | გენგეგმა მ 1:500 | სტადია | ფურცელი | მასშტაბი |
| | | | | მ.პრ. | ა-1 | 1:500 |