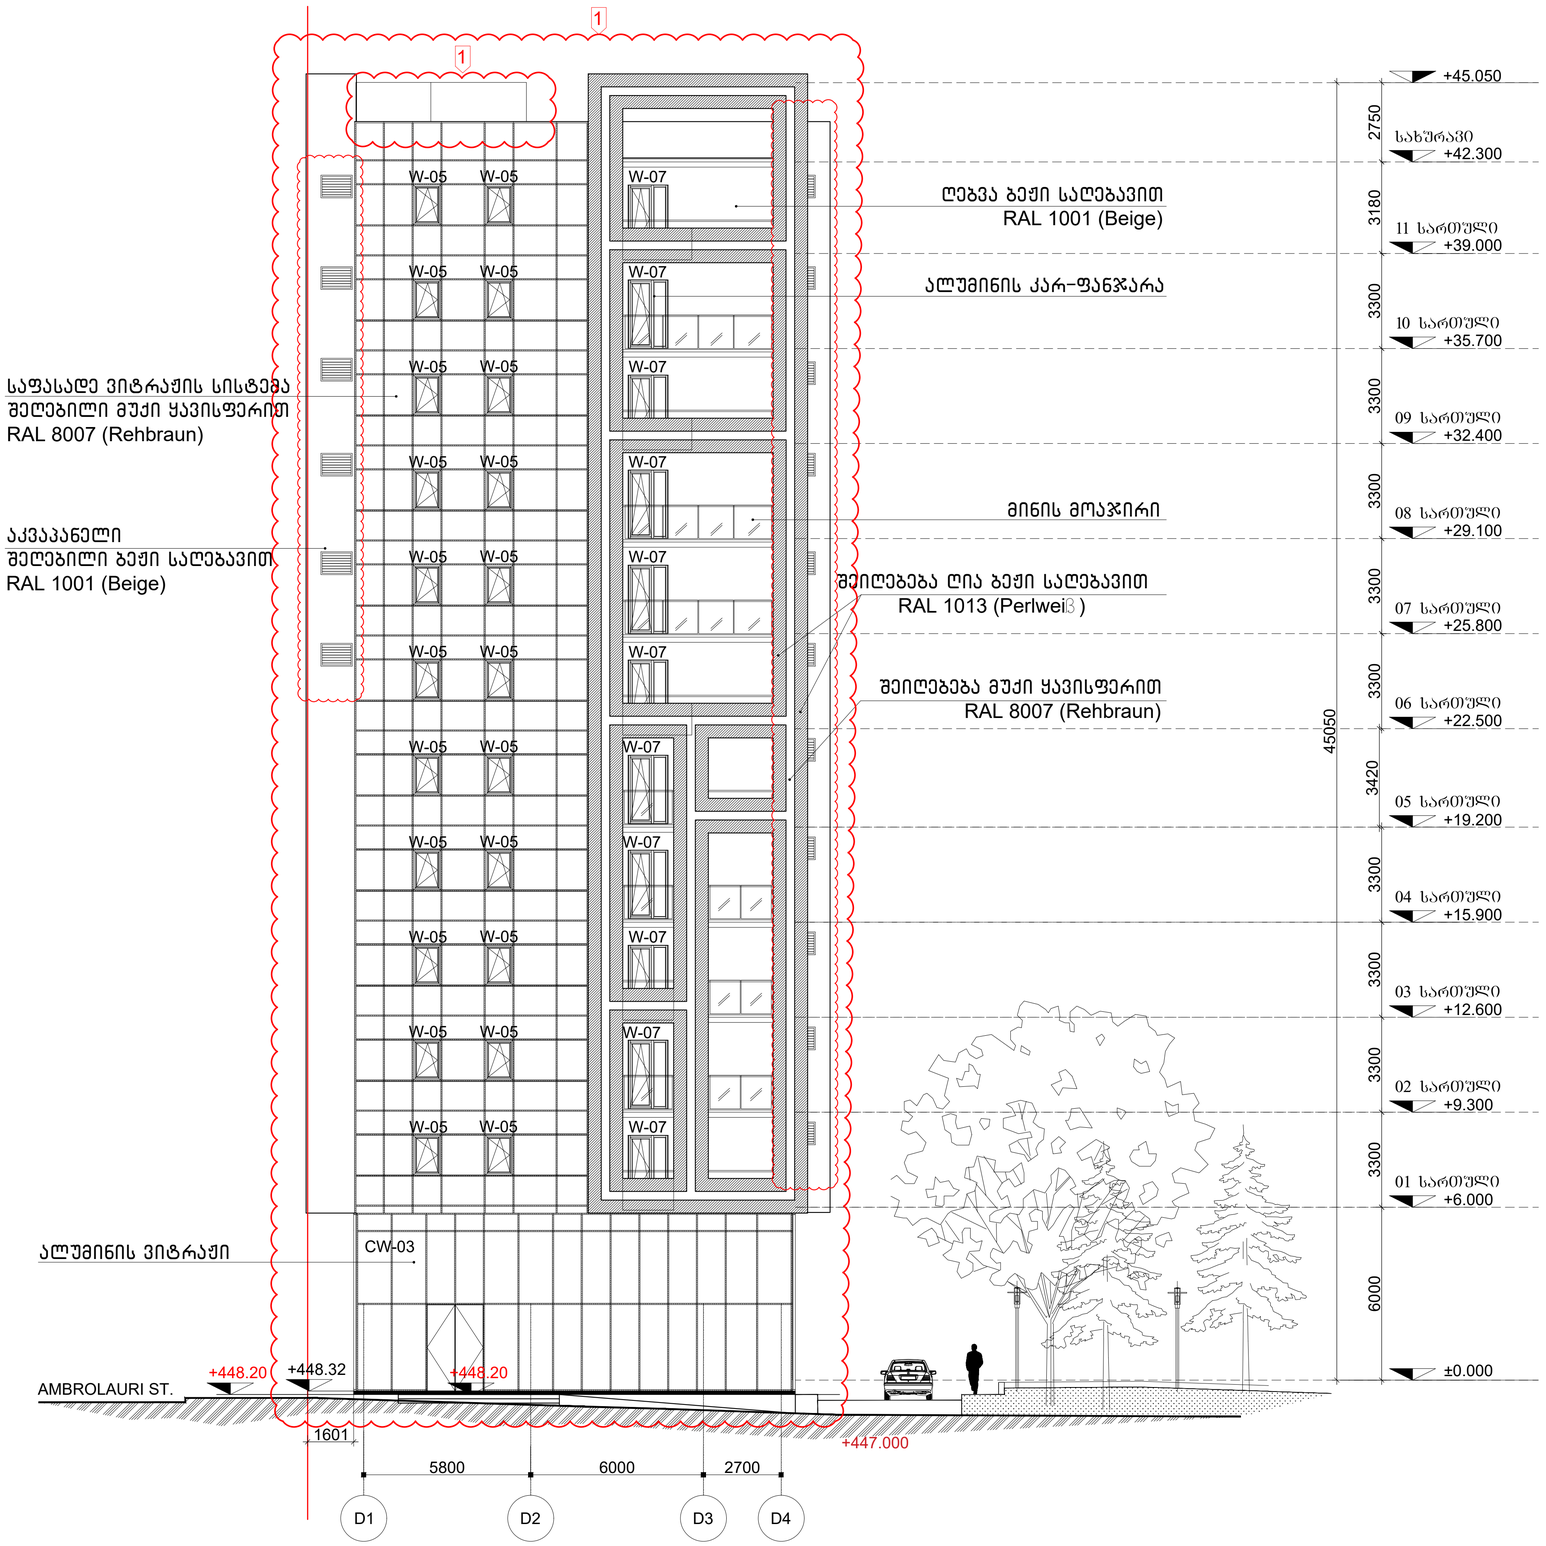

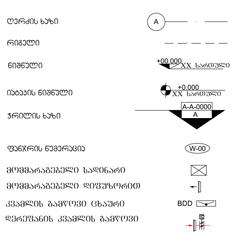

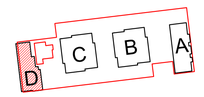

6000 3300 3300 3300 3300 3420 3300 3300 3300 3300 3300 3180

D1 D2 D3 D4

5800 6000 2700

+19.200

+15.900

+12.600

+9.300

+6.000

±0.000

+39.000

+35.700

+32.400

+29.100

+25.800

+22.500

+448.20

W-05 W-05

W-05 W-05

+448.32 +448.20

CW-03

W-07

W-07

W-07

W-07

W-07

W-07

W-07

W-07

W-07

W-07

W-05 W-05

W-05 W-05

W-05 W-05

W-05 W-05

W-05 W-05

W-05 W-05

W-05 W-05

W-05 W-05

W-05 W-05

W-07

+42.300

+45.050

AMBROLAURI ST.

+447.000 2750

01 სართული

02 სართული

03 სართული

04 სართული

05 სართული

06 სართული

07 სართული

08 სართული

09 სართული

10 სართული

11 სართული

სახურავი 45050

შენიშვნები:

ხელმოწერა თარიღი

პირობითი ნიშნები:

მასშტაბი

თარიღი

დაკვეთა #

ნახაზი:

ფურცლები

დამკვეთი:

სტადია ფურცელი

მისამართი:

თანამდებობა გვარი

m.p.

Layout

არქიტექტურული ნაწილი

ფორმატი ფაილის სახელი

A.1

2017

1:100C B D A

მრავალფუნქციური
კომპლექსის კორექტირებული პროექტი
ქ. თბილისში ალ. ყაზბეგის გამზ. N#15

გენ-გეგმა

პროექტი:

PROJECT/DESIGN MANEGER

AECOM GEORGIA LLC

REGISTERED ADDRESS: BAMBIS RIGI STREET #7 TBILISI,GEORGIA 0105

MEP CONSULTANT

AECOM Turkey
Mustafa Kemal Mah. Dumlupinar Bulvari №266
Tepe Prime B Block Suite №51 06800
T +90 312 442 9864 F +90 312 442 9863 Çankaya Ankara Turkey

L.T.D. "GIPN"

Construction Company

Tel: +995 599150088

"GIPN' L.T.D.

#24 შტურუა, თბილისი,
Georgia

E-mail: gipn.ltd@gmail.com

PROJECT ADAPTATION

HAUSART PROJECT LTD

#19 GAMREKELI ST, TBILISI, GEORGIA
TEL:8 (32) 22 79 73; Fax: 37 70 91; 8 (32) 37 70 92

3-5, E. Tatishvili Str.,
თბილისი, Georgia.

თბილისი, ერეკლე
ტატიშვილის ქ. #3-5

მთ.არქიტექტორი

დირექტორი

დაამუშავა
შეამოწმა

დ.ვაჩნაძე

ი.ჩირაძე

თ.გოგოლაძე
ს.ჩხიკვაძე

1. ტერიტორიის ანაზომი მოწოდებულია დამკვეთის
მიერ.
2. ზომები მოცემულია მილიმეტრებში. ფურცლის
ფორმატი და მასშტაბი მითითებულია ფურცელზე.

ფურცლის შენიშვნები:
1. ყველა აივანთან გათვალისწინებულია საწვეთური;
2. ყველა აივნის დახრა იქნება 1%;
3. ცხელი წყლის გათბობის ქვაბი და კონდიციონერის
გარე ბლოკი განთავსებულია ბლოკის აივნებზე
კარადაში ინდივიდუალურად

ღერძის ხაზი A

+0.000

+00.000

იატაკის ნიშნული

ნიშნული A

A-A-0000

ფანჯრის ნუმერაცია ჭ-00

mommaragebeli difuzoriT

მომმარაგებელი სადინარი

კვამლის გამწოვი ცხაური

XX სართული

ჭრილის ხაზი

XX სართული

რიგელი

დერეფანის კვამლის გამწოვი

A-301

ფასადი

A-1

D1-D4
ღერძებს შორის

1601

მინის მოაჯირი

საფასადე ვიტრაჟის სისტემა

შეღებილი მუქი ყავისფერით

RAL 8007 (Rehbraun)

აკვაპანელი

შეღებილი ბეჟი საღებავით

RAL 1001 (Beige)

ალუმინის კარ-ფანჯარა

ღებვა ბეჟი საღებავით

RAL 1001 (Beige)

შეიღებება ღია ბეჟი საღებავით

RAL 1013 (Perlwei)

შეიღებება მუქი ყავისფერით

RAL 8007 (Rehbraun)

ალუმინის ვიტრაჟი

1. დაემატა ცხაური.

1 1 ზედამხედველობის სამსახურის ხარვეზი. 1

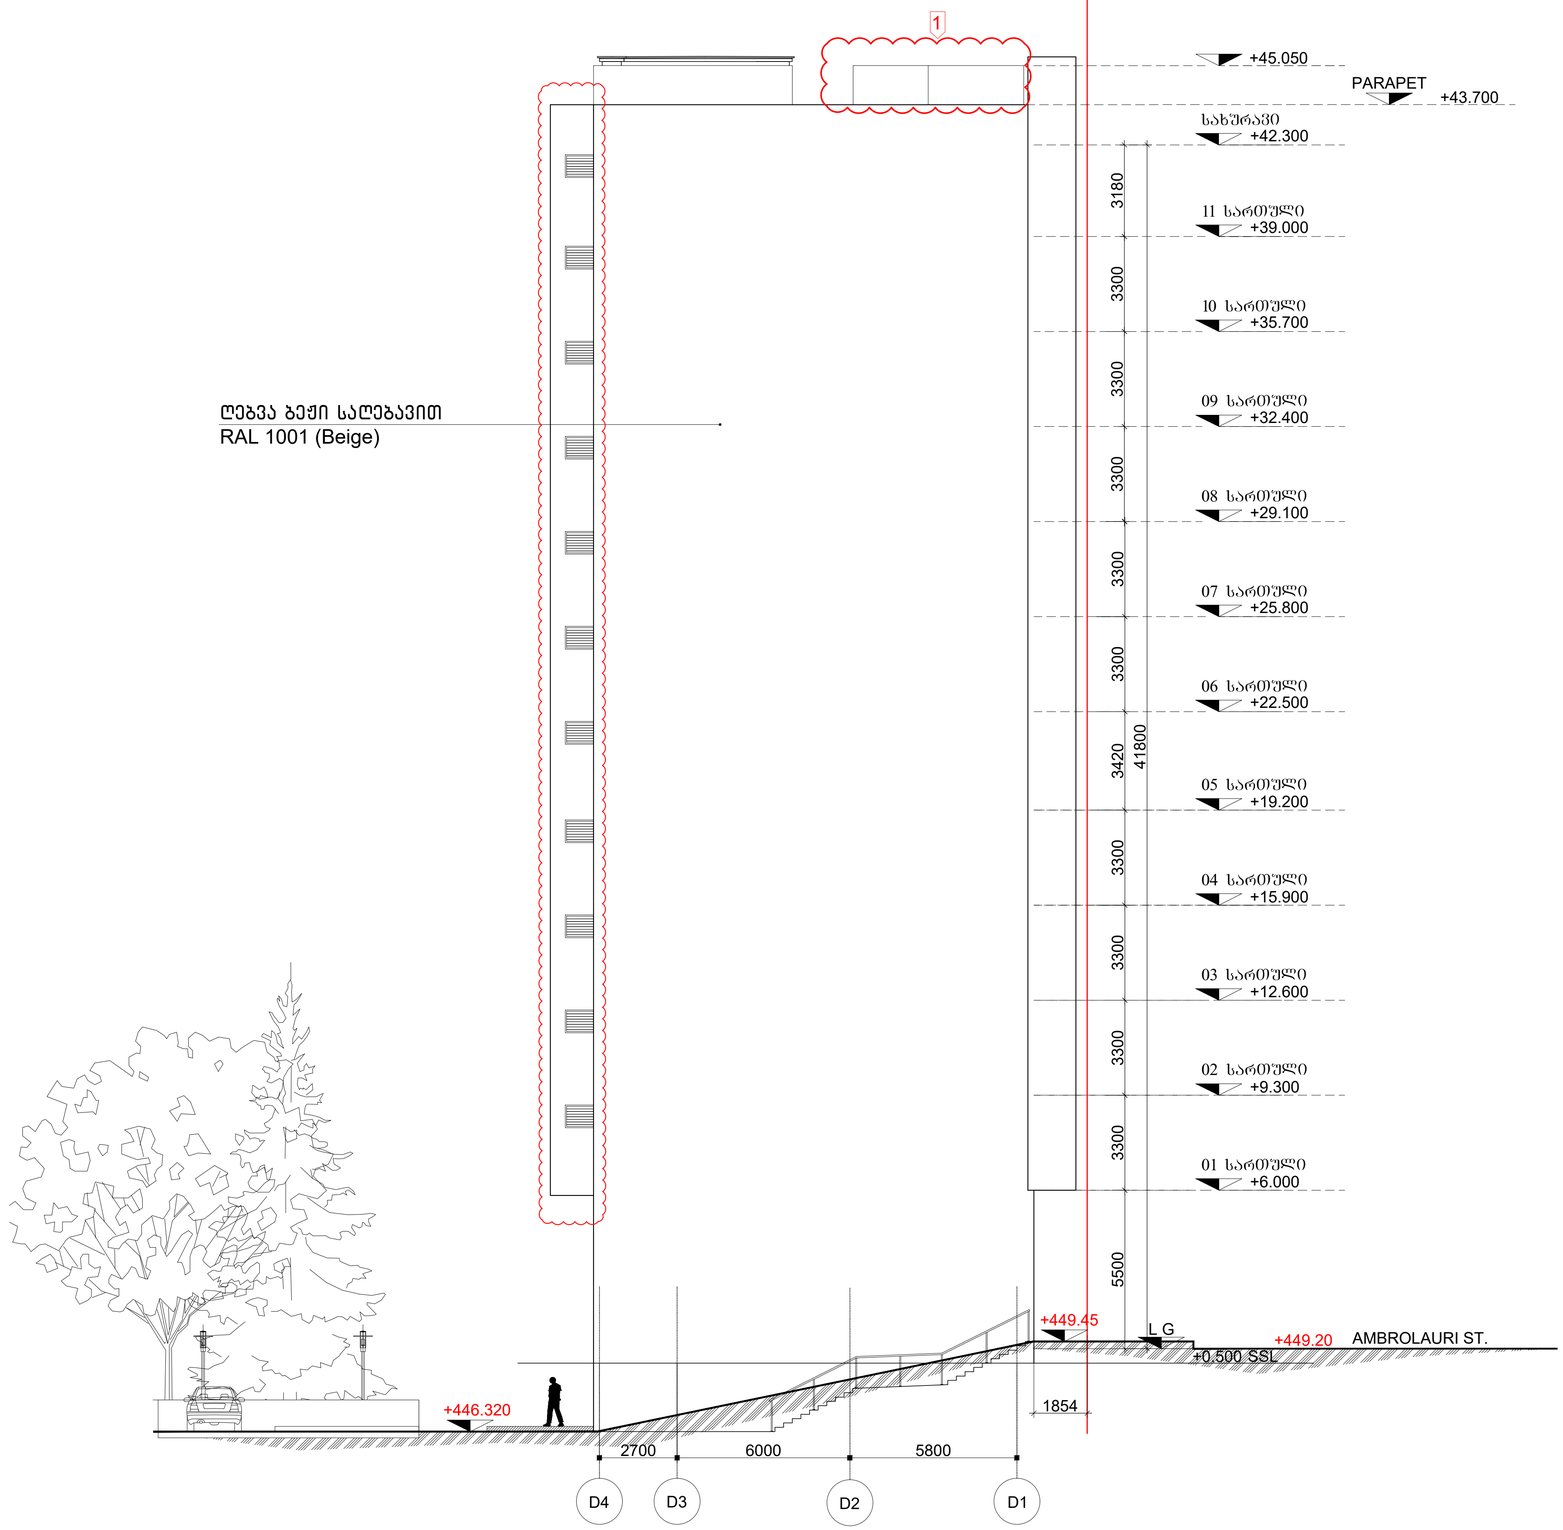

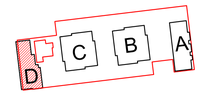

D4 D3 D2 D1

L G

+19.200

+15.900

+12.600

+9.300

+6.000

SSL

+39.000

+35.700

+32.400

+29.100

+25.800

+22.500

+42.300

2700 6000 5800

+446.320

+449.45 5500

+449.20 3300 3300 3300 3300 3420 3300 3300 3300 3300 3300 3180

+43.700

PARAPET

+45.050

AMBROLAURI ST.

+0.500

01 სართული

02 სართული

03 სართული

04 სართული

05 სართული

06 სართული

07 სართული

08 სართული

09 სართული

10 სართული

11 სართული

სახურავი 41800

შენიშვნები:

ხელმოწერა თარიღი

პირობითი ნიშნები:

მასშტაბი

თარიღი

დაკვეთა #

ნახაზი:

ფურცლები

დამკვეთი:

სტადია ფურცელი

მისამართი:

თანამდებობა გვარი

m.p.

Layout

არქიტექტურული ნაწილი

ფორმატი ფაილის სახელი

A.1

2017

1:100C B D A

მრავალფუნქციური

კომპლექსის კორექტირებული პროექტი

ქ. თბილისში ალ. ყაზბეგის გამზ. N#15

გენ-გეგმა

პროექტი:

PROJECT/DESIGN MANEGER

AECOM GEORGIA LLC

REGISTERED ADDRESS: BAMBIS RIGI STREET #7 TBILISI,GEORGIA 0105

MEP CONSULTANT

AECOM Turkey
Mustafa Kemal Mah. Dumlupinar Bulvari №266
Tepe Prime B Block Suite №51 06800
T +90 312 442 9864 F +90 312 442 9863 Çankaya Ankara Turkey

L.T.D. "GIPN"

Construction Company

Tel: +995 599150088

"GIPN' L.T.D.

#24 შტურუა, თბილისი,

Georgia

E-mail: gipn.ltd@gmail.com

PROJECT ADAPTATION

HAUSART PROJECT LTD

#19 GAMREKELI ST, TBILISI, GEORGIA
TEL:8 (32) 22 79 73; Fax: 37 70 91; 8 (32) 37 70 92

3-5, E. Tatishvili Str.,
თბილისი, Georgia.

თბილისი, ერეკლე
ტატიშვილის ქ. #3-5

მთ.არქიტექტორი

დირექტორი

დაამუშავა

შეამოწმა

დ.ვაჩნაძე

ი.ჩირაძე

თ.გოგოლაძე

ს.ჩხიკვაძე

1. ტერიტორიის ანაზომი მოწოდებულია დამკვეთის
მიერ.
2. ზომები მოცემულია მილიმეტრებში. ფურცლის
ფორმატი და მასშტაბი მითითებულია ფურცელზე.

ფურცლის შენიშვნები:
1. ყველა აივანთან გათვალისწინებულია საწვეთური;
2. ყველა აივნის დახრა იქნება 1%;
3. ცხელი წყლის გათბობის ქვაბი და კონდიციონერის
გარე ბლოკი განთავსებულია ბლოკის აივნებზე
კარადაში ინდივიდუალურად

ღერძის ხაზი A

+0.000

+00.000

იატაკის ნიშნული

ნიშნული A

A-A-0000

ფანჯრის ნუმერაცია ჭ-00

mommaragebeli difuzoriT

მომმარაგებელი სადინარი

კვამლის გამწოვი ცხაური

XX სართული

ჭრილის ხაზი

XX სართული

რიგელი

დერეფანის კვამლის გამწოვი

A-303

ფასადი

A-1

D4-D1

ღერძებს შორის

1854

ღებვა ბეჟი საღებავით

RAL 1001 (Beige)

1. დაემატა ცხაური.

1 1 ზედამხედველობის სამსახურის ხარვეზი.

ქვაბის და კონდენციონერის განლაგების ადგილი

+45.050
სახურავი +42.300
11 სართული +39.000
10 სართული +35.700
09 სართული +32.400
08 სართული +29.100
07 სართული +25.800
06 სართული +22.500
05 სართული +19.200
04 სართული +15.900
03 სართული +12.600
02 სართული +9.300
01 სართული +6.000

ღებვა ბეჟი სალებავით
RAL 1001 (Beige)

W-03 W-06 W-07 W-04 W-10 W-11 W-12 CW-06 D-04

2750 3180 3300 3300 3300 3300 3300 3420 3300 3300 3300 5500
44550

ალუმინის კარ-ფანჯარა
მინის მოაჯირი
ალუმინის კარ-ფანჯარა

ალუმინის ვიტრაჟი

SSL ±0.000 L G
+447.725
+448.20
+448.70
+449.20
+449.45 L G ±0.000 SSL
+446.600
+446.520
+446.400
+446.20
+446.320
+446

449 5350 5200 4650 6300 5100 7600 7600 2373

DA DB DC DD DE DF DG DH

ფორმატი	შაბლონის სახელი
A.1	Layout

არქიტექტურული ნაწილი

შენიშვნები:
1. ტერიტორიის ანაზომი მიღწეულებულია დაგვების მიერ.
2. ზომები მოცემულია მილიმეტრებში, შენიშვნის ზომებისა და მასშტაბის მიუხედავად მითითებულია შენიშვნებზე.

შენიშვნების შენიშვნები:
1. ყველა ანაზომის გაემოწმებულია საინჟინრო;
2. ყველა ანაზომის ნაზარა ნაწილა 1%;
3. ცხელი წყლის გათბობის ქსაი და კონდიციონერის გარე ბლოკი განთავსებულია ბლოკის ანაზომის კარკასში ინდივიდუალურად

ცვლილებებთან დაკავშირებული შენიშვნები:
1. ღიობა შანაარა.
1 ჭელადხელმეწყობის სამსახურის ხარჯზე.

კონვენციი ნიშნები:
ღერძის ხაზი
რიგელი
ნიშნული +0.000 XX სართული
ხაზის ნიშნული +0.000 XX სართული
ჭრილის ხაზი A-A-0000
ფანჯრის ნომერი W-00
მოშანარებელი სალინარი
მოშანარებელი დუშუმოყით
კედლის გაჭრით ცხაში BDD
ღეროვანი კედლის გაჭრით

გენ-გეშმა

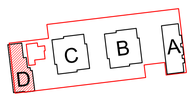

PROJECT/DESIGN MANEGER
AECOM GEORGIA LLC
REGISTERED ADDRESS: BAMBIS RIGI STREET #7
TBILISI,GEORGIA 0105

PROJECT ADAPTATION
HAUSART PROJECT LTD
#19 GAMREKELI ST, TBILISI, GEORGIA
TEL:8 (32) 22 79 73; Fax: 37 70 91; 8 (32) 37 70 92

MEP CONSULTANT
AECOM Turkey
Mustafa Kemal Mah. Dumlupinar Bulvari №266
Tepe Prime B Blocik Suite №51 06800
Çankaya Ankara Turkey
T +90 312 442 9864
F +90 312 442 9863

Construction Company
"GIPN' L.T.D.
#24 Sturua, Tbilisi, Georgia
Tel: +995 599150088
E-mail: gipn.ltd@gmail.com

დამკვეთი:
მისამართი: თბილისი, ვრცელი ტატიშვილის ქ. №3-5
3-5, E. Tatishvili Str., Tbilisi, Georgia.

პროექტი:
მრავალფუნქციური კომპლექსის კონცეპტირებული პროექტი ქ. თბილისში ალ. ყაზბეგის გამზ. №15

თანამდებობა	გვარი	ხელმოწერა	თარიღი
რუკოვოდარი	ლ.ჯანიაძე		
მთ.არქიტექტორი	თ.პაპიაშვილი		
შესრულება	ს.ხმალაძე		
შეკითხვა	ნ.ბერიძე		

ARCHITECTURE & ENGINEERING HAUSART PROJECT

ნახაზი: შესავალი DA-DH ღერძების შეორის

დეკემბერი №		
თარიღი	2017	
მასშტაბი	1:100	
სტადია	შენიშვნები	შენიშვნები
მ.პ.	A-1	A-302

ქვაბის და კონდენციონერის განლაგების ადგილი

ღებვა ბეჟი სალებავით
RAL 1001 (Beige)

ალუმინის კარ-ფანჯარა

მინის მოაჯირი

შეილებება ღია ბეჟი სალებავით
RAL 1013 (Perlweiß)

შეილებება მუქი ყავისფერით
RAL 8007 (Rehbraun)

ალუმინის ვიტრაჟი

CW-04

CW-05

D-04

+448.20

+448.70

+448.20

+448.20

2373

288

7600 | 7600 | 5100 | 6300 | 4650 | 5200 | 5350

DH | DG | DF | DE | DD | DC | DB | DA

12 სართული	+42.300
11 სართული	+39.000
10 სართული	+35.700
09 სართული	+32.400
08 სართული	+29.100
07 სართული	+25.800
06 სართული	+22.500
05 სართული	+19.200
04 სართული	+15.900
03 სართული	+12.600
02 სართული	+9.300
01 სართული	+6.000
SSL	±0.000

3180 | 3300 | 3300 | 3300 | 3300 | 3300 | 2300 | 420 | 3420 | 3300 | 3300 | 3300 | 6500

ფორმატი: A.1 — ფასადის სახეები — Layout

არქიტექტურული ნაწილი

შენიშვნები:
1. ტექნიკური ანალიზი მიღებულებულია დამკვეთის მიერ.
2. ზომები მოცემულია მილიმეტრებში, შენიშვნის შეღებამდე და მასშტაბი მითითებულია შესაცვლელად.

შენიშვნის შენიშვნები:
1. ყველა ანძანთან გამოყენებულებულია საუკეთეო;
2. ყველა ანძის ზომა იქნება IP54;
3. ცხელი წყლის გათბობის ქსაი და კონდიციონერის გარე ბლოკი განთავსებულია ბლოკის ანძებზე კარკასები ინდივიდუალურად

ცვლილებებთან დაკავშირებული შენიშვნები:

ამ შაბლონზე არ შეიძლება ცვლილება.

ჭერამძიმეველობის სამსახურის ხარჯზე.

კონვენციური ნიშნები:

ღერძის ხაზი — A
რიგელი
ნიშნული +0.000 XX სართული
იდეალის ნიშნული +0.000 XX სართული
ჭრილის ხაზი A-A-0000 A
ფანჯრის ნომერაცია W-00
მოედნასარებელი სადინარი
მოედნასარებელი დრენაჟით
კვამლის გაყრილი ცხაური BDD
დენთშთანთ კვამლის გაყრილი

გენ-გეგმა

PROJECT/DESIGN MANEGER
AECOM GEORGIA LLC
REGISTERED ADDRESS: BAMBIS RIGI STREET #7
TBILISI,GEORGIA 0105

PROJECT ADAPTATION
HAUSART PROJECT LTD
#19 GAMREKELI ST, TBILISI, GEORGIA
TEL:8 (32) 22 79 73; Fax: 37 70 91; 8 (32) 37 70 92

MEP CONSULTANT
AECOM Turkey
Mustafa Kemal Mah. Dumlupınar Bulvarı No266
Tepe Prime B Block Suite №51 06800
Çankaya Ankara Turkey
T +90 312 442 9864
F +90 312 442 9863

Construction Company
"GIPN" L.T.D.
#24 Sturua, Tbilisi, Georgia
Tel: +995 599150088
E-mail: gipn.ltd@gmail.com

დამკვეთი:

მისამართი: თბილისი, ილიას ტატიშვილის ქ. №3-5
3-5, E. Tatishvili Str., Tbilisi, Georgia.

პროექტი:
მრავალფუნქციური კომპლექსის კორპუსი ნაგებობა პროექტი
ქ. თბილისში ალ. ყაზბეგის გამზ. №15

მთავარპროექტი	გმირი	ხელმძღვანელი	მთავარი
მთავარმხატვარი	დეპარტამენტი		
მთავარინჟინერი	მთავარმენეჯერი		
შეამოწმა	სამხატვარი		
შესრულა	მენეჯერი		

ARCHITECTURE & ENGINEERING HAUSART PROJECT

ნახაზის: შესახები DH-DA ღერძების შორის

პროექტის №		
მასშტაბი	2017	
მასშტაბი	1:100	
სტადია	შესრულდა	შესრულდა
მ.პ.	A-1	A-300