GEOLAND
GeoLand.ge © GeoLand Ltd. 2016
Tel: 92-25-53 e-mail:
info@geoland.ge www.geoland.ge

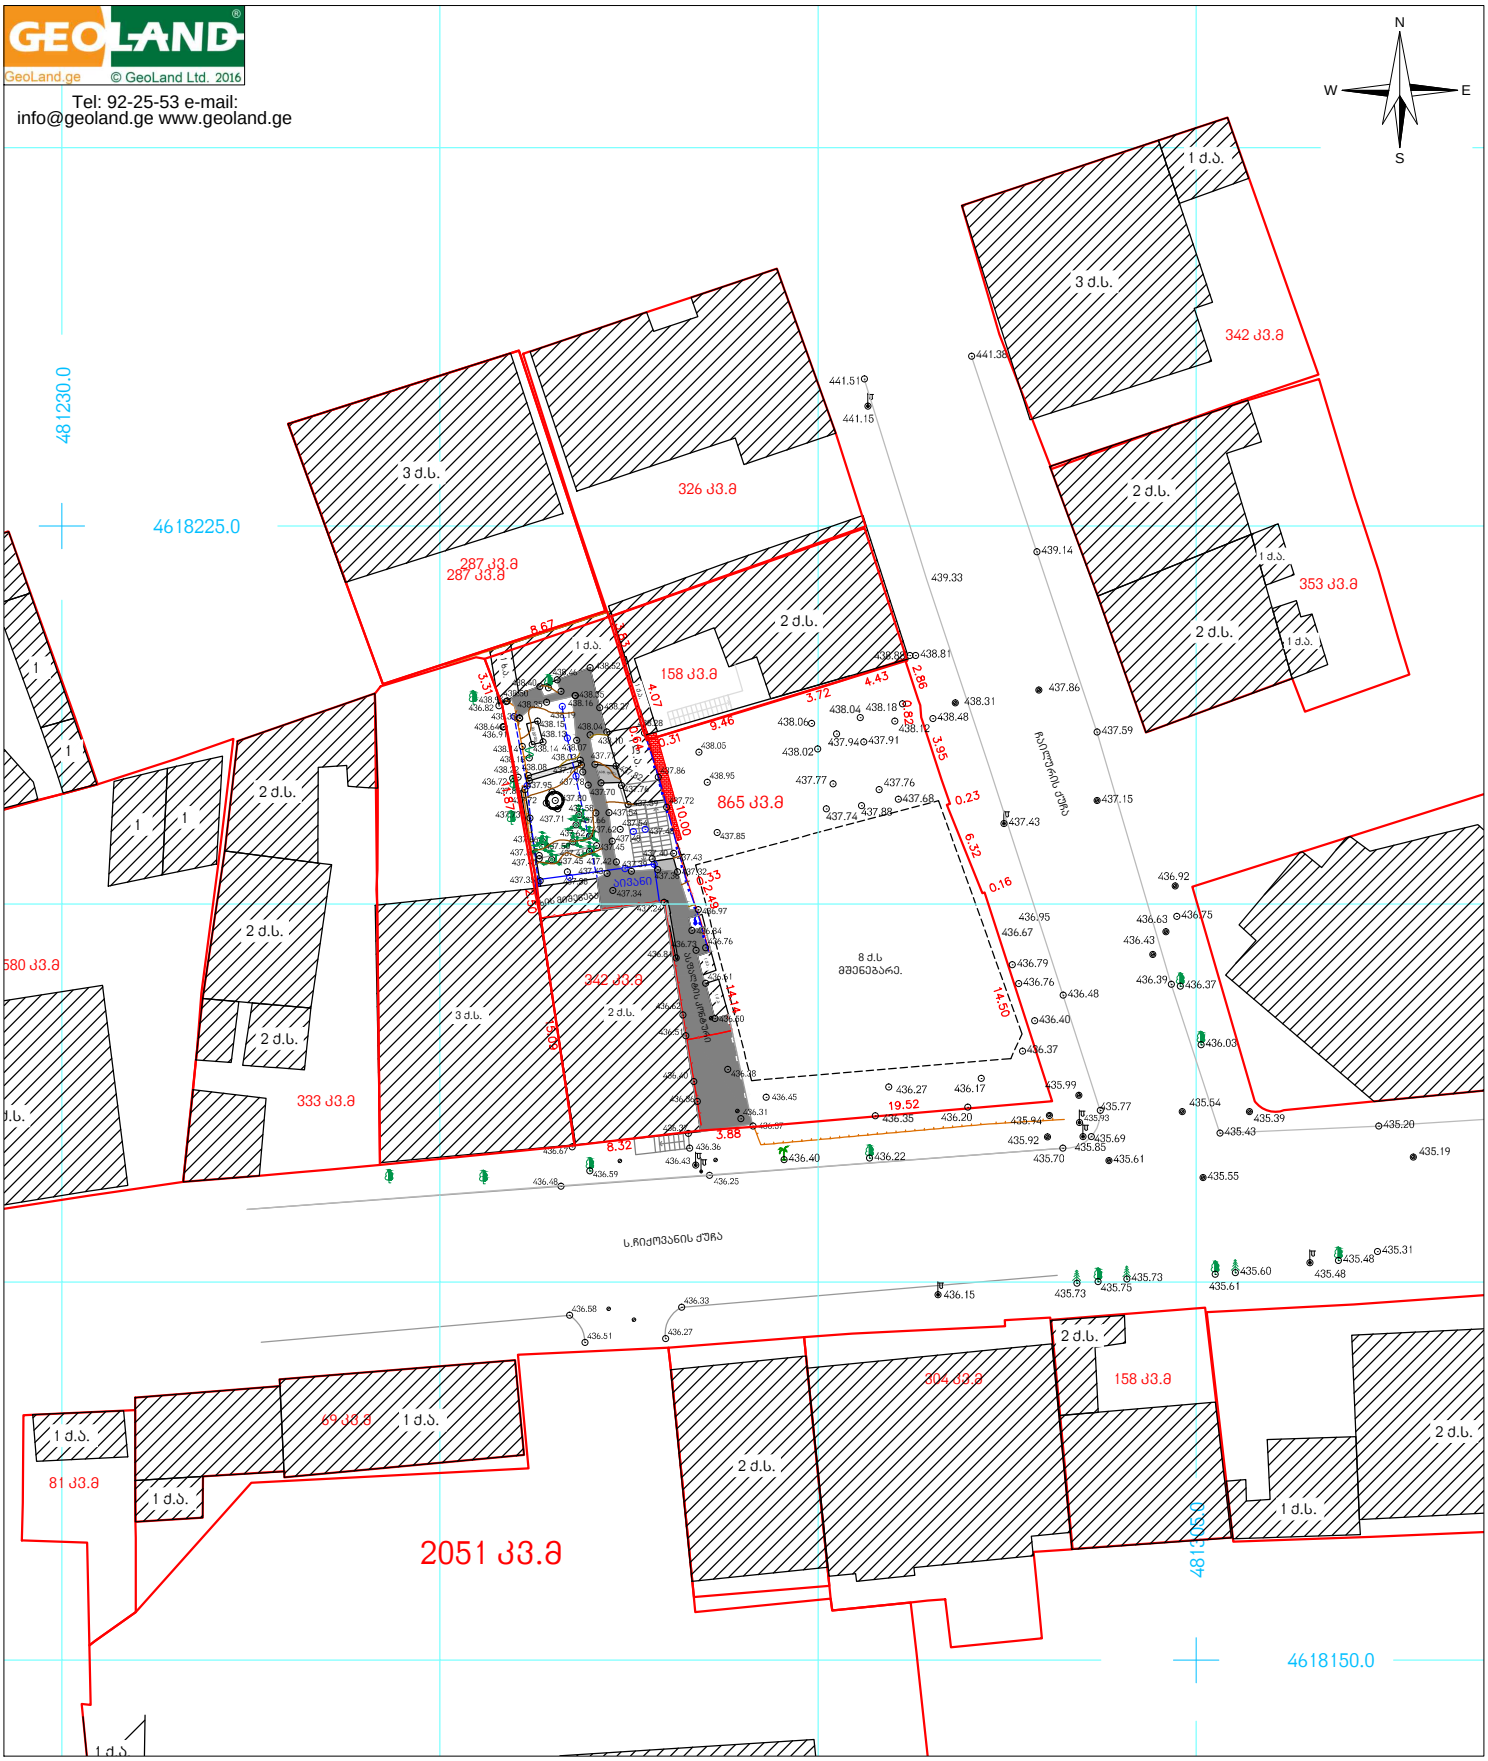

პირობითი აღნიშვნები

- მიწის ნაკვეთის საზღვრები
- შენობა
- მშენებარე შენობა
- 4678900 / 456000 — UTM სისტემის კოორდინატები
- •500 სიმაღლის ნიშნული
- ფოთლოვანი ხე
- ალმა
- ყვავილი
- ვენახი
- ჭის ლუქი
- ელ. ბოძი
- ონკანი
- ბოძი
- ასფალტის გზა
- გაზის მილი
- წყლის მილი
- ღიობონის ზღუდე
- ხის ზღუდე
- აგურის ზღუდე
- ბეტონის ზღუდე

ტოპოგეგმა		
მისამართი:	ქ.თბილისი, ქუჩა ს. ჩიქოვანი N27	
დამკვეთი:	შ.პ.ს. "CASA group"-ი	
განყოფილების უფროსი		ვ. ენუქიანი
აზომა		ი.ბაითუაშვილი
დახაზა		ა.სოხაძე
მ: 1:500	ფართობი: 865 კ3.მ.	13.05.2016



გენგეგმა (არსებული)

მასშტაბი:	1:500

DEVELOPMENT GROUP
საქართველო, ქ. თბილისი
ჭუბა ტოლუში, № 56
ოფისი: (+995) 579 777 866
მობილური: (+995) 579 77 78 66
mail: development.group@hotmail.com

პირობითი აღნიშვნები:

- საკადასტრო საზღვარი
- არსებული შენობები
- მშენებარე შენობები
- გამწვანება
- სამანქანო გზები
- საფეხმავლო გზები

დირექტორი	ე. სოსინა	
მთ. არქიტექტორი	გ.მეტრეველი	
დახაზა	გ.მეტრეველი	
კონსტრუქტორი	მ.საველიძე	

საპროექტო ობიექტის მისამართი

ქ. თბილისი ს. ჩიქოვანის ქ. №27, №25 და ჩაილურის ქ. №4

დამკვეთი

შპს "დეველოპმენტ გრუპ,,

დასაპროექტებელი ობიექტი

მრავალბინიანი საცხოვრებელი სახლის („ა" და „ბ" ბლოკის) კორექტირებული პროექტი

არქიტექტურული ნაწილი

სტადია პროექტი - მ/პ

ფორმატი	A - 3
გვერდი	.01.1

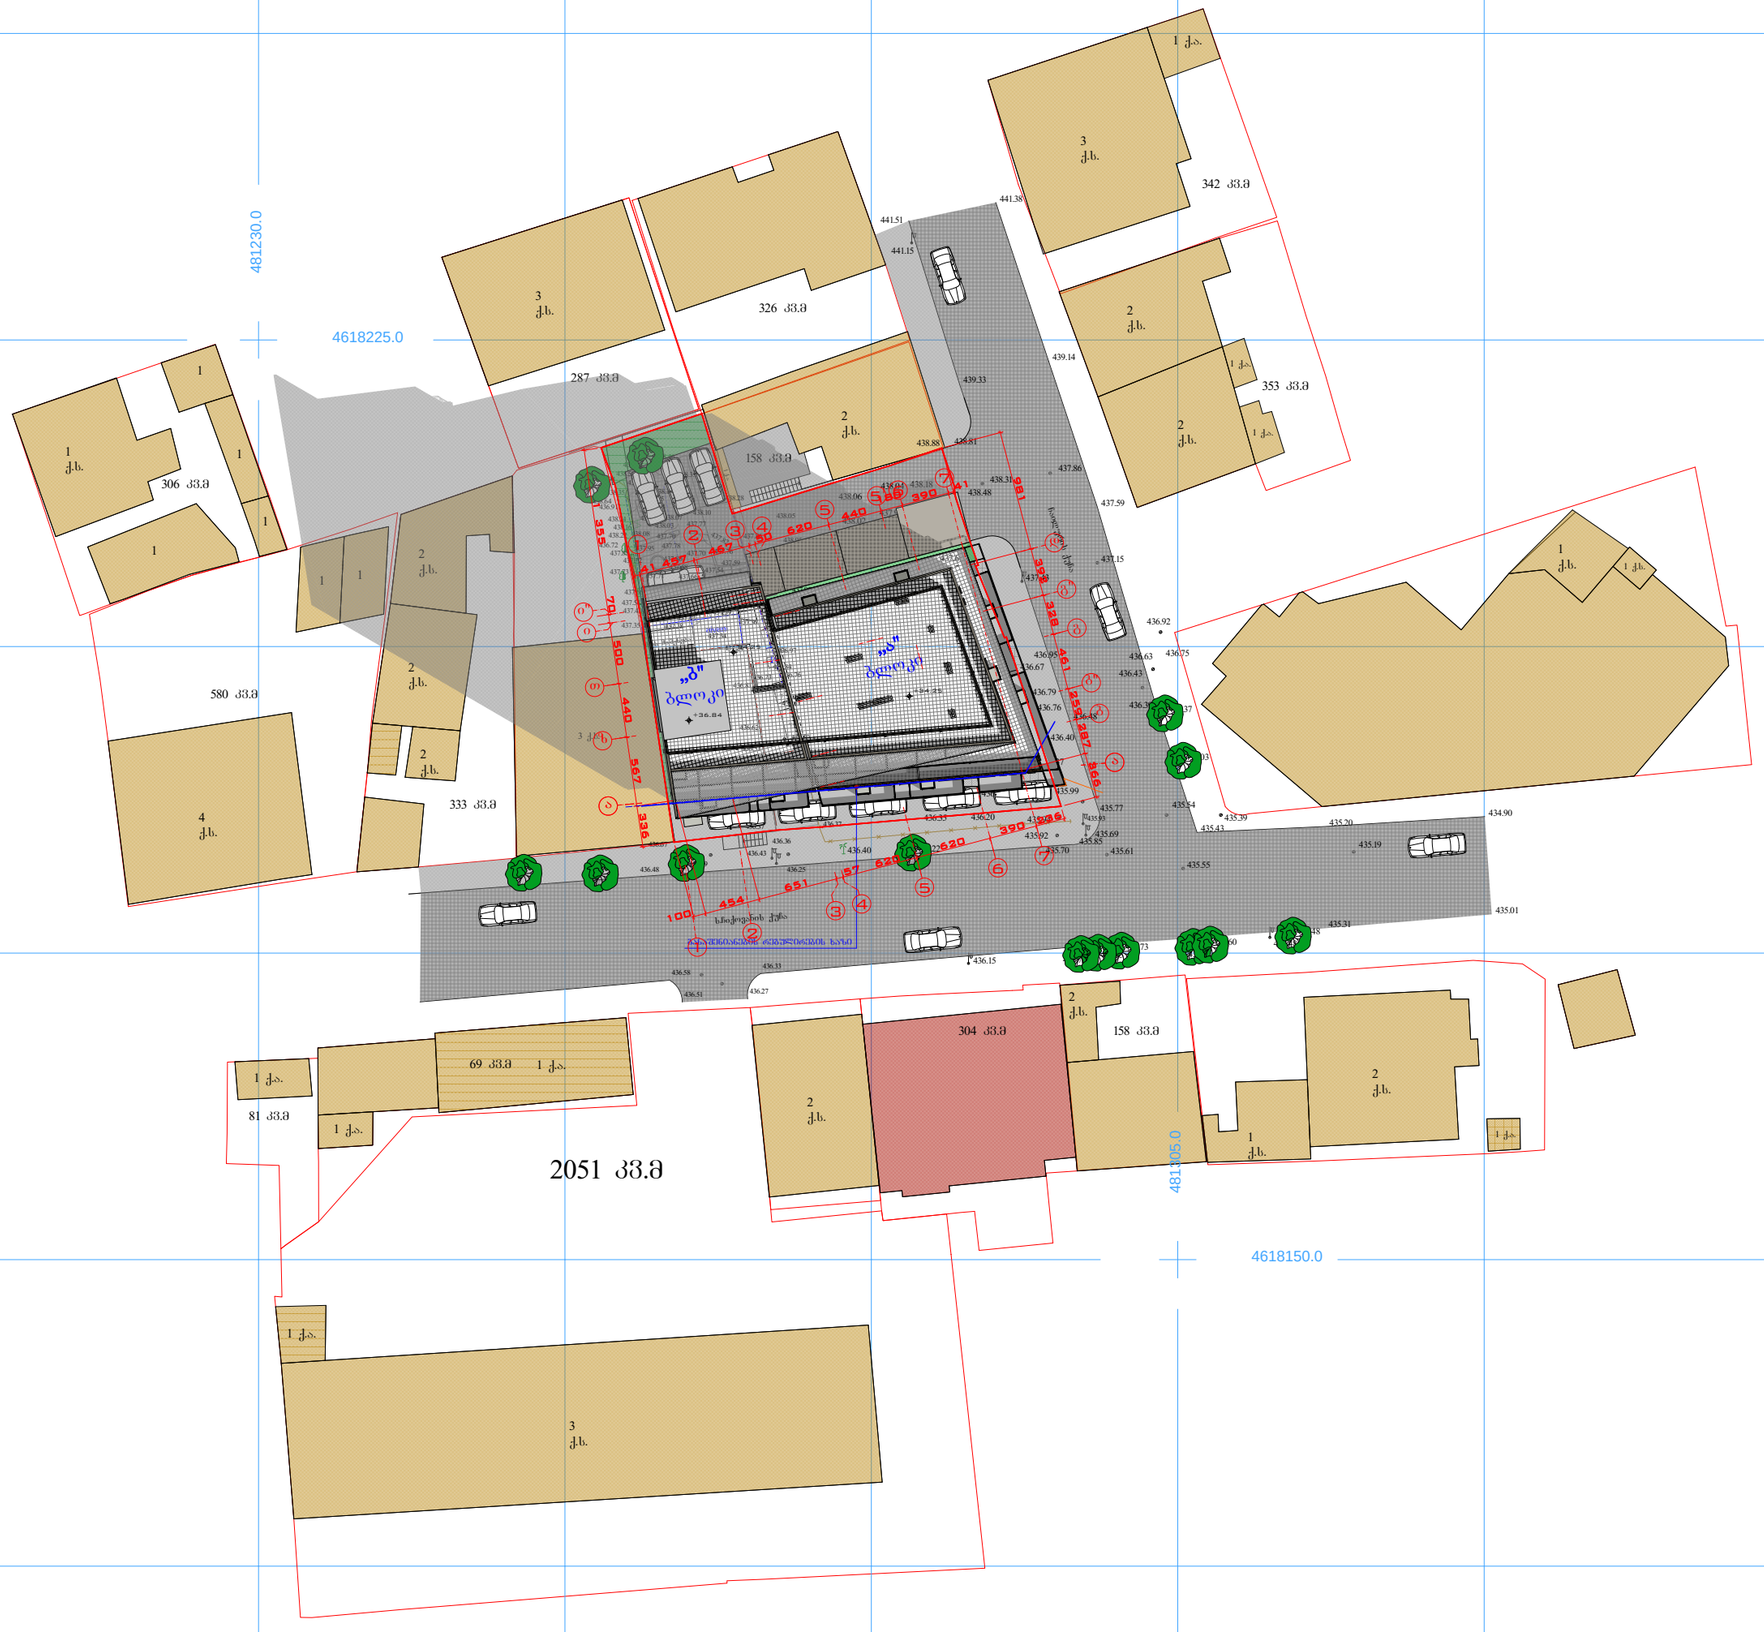

ბენბეგმა (საპროექტო)

მასშტაბი:	1:500

DEVELOPMENT GROUP

საქართველო, ქ. თბილისი
ჭუბა ტოლუჭი, № 56
ოფისი: (+995) 579 777 866
მობილური: (+995) 579 77 78 66
mail: development.group@hotmail.com

პირობითი აღნიშვნები:

- საკადასტრო საზღვარი
- არსებული შენობები
- საპროექტო შენობა
- მშენებარე შენობები
- გამწვანება
- სამანქანო გზები
- საფეხმავლო გზები

დირექტორი	ე. სოსინა	
მთ. არქიტექტორი	გ.მეტრეველი	
დახაზა	გ.მეტრეველი	
კონსტრუქტორი	მ.საველიძე	

საპროექტო ობიექტის მისამართი

ქ. თბილისი ს. ჩიქოვანის ქ. №27, №25 და ჩაილურის ქ. №4

დამკვეთი

შპს "დეველოპმენტ გრუპ„

დასაპროექტებელი ობიექტი

მრავალბინიანი საცხოვრებელი სახლის („ა" და „ბ" ბლოკის) კორექტირებული პროექტი

არქიტექტურული ნაწილი

სტადია პროექტი - მ/პ

ფორმატი	A - 3
გვერდი	.01.2