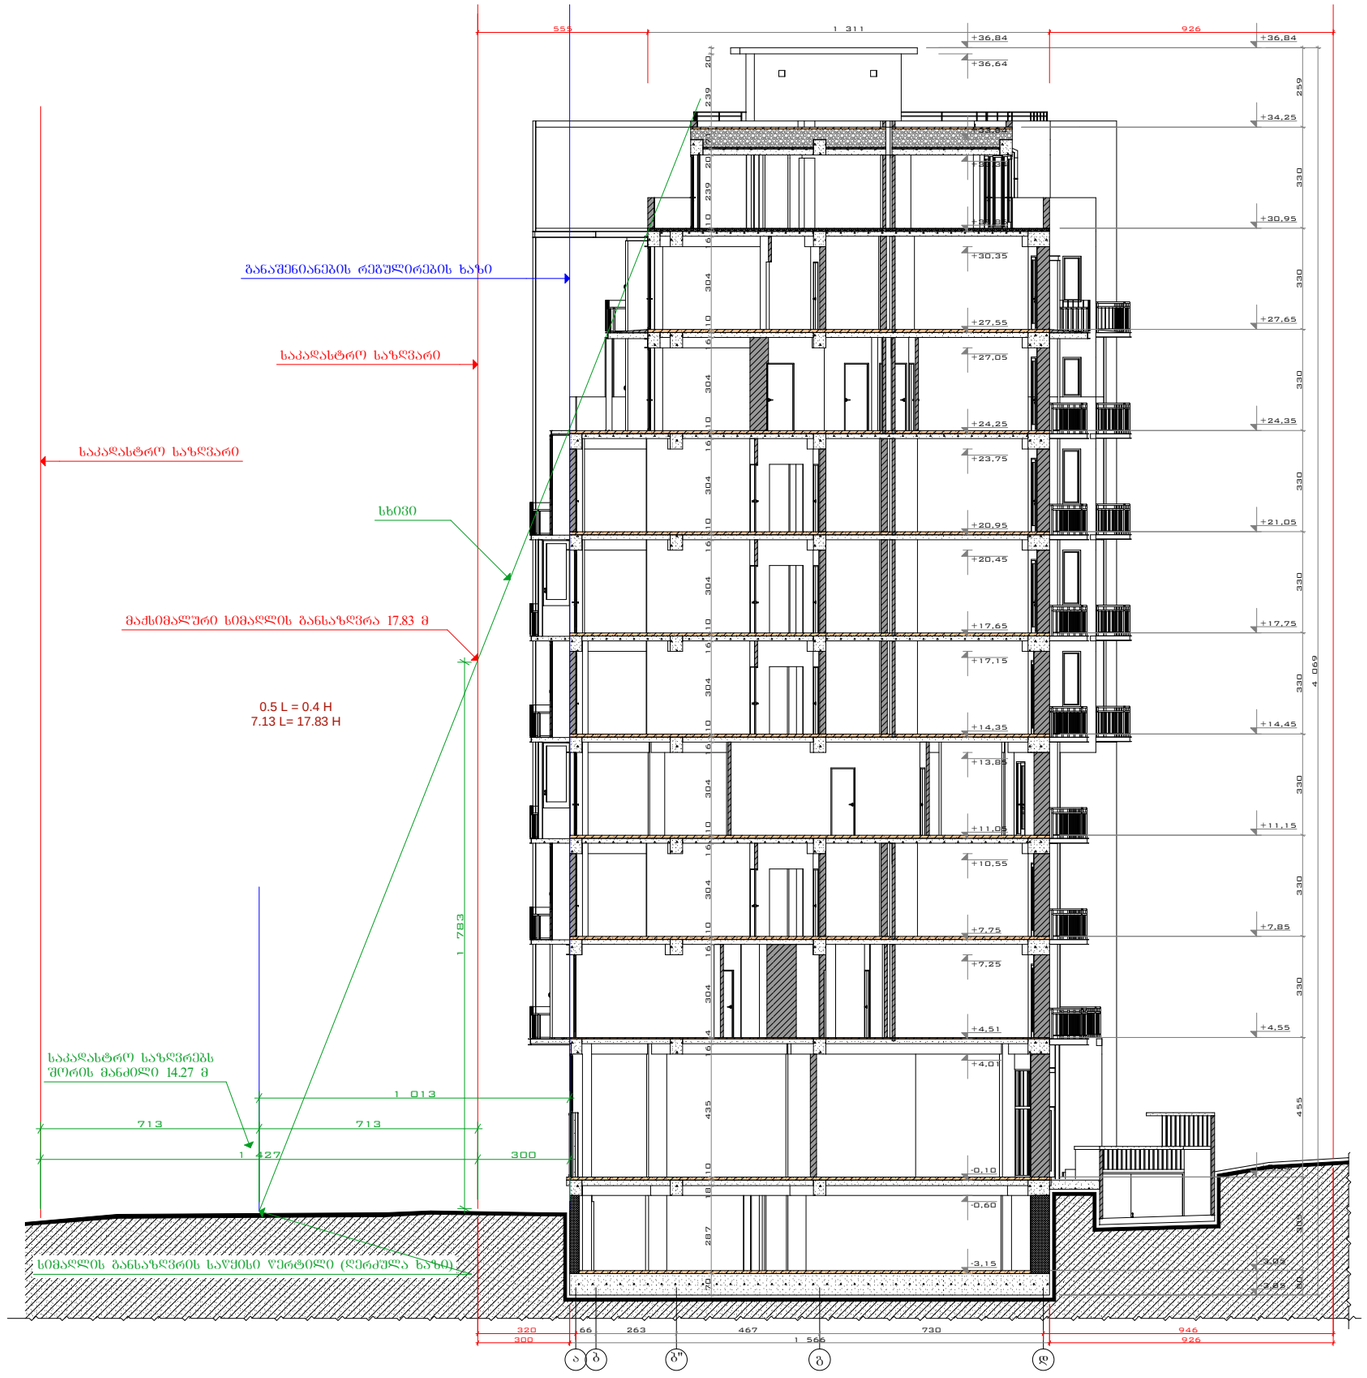


სიმაღლის
განსაზღვრული სქემა
(ჭრილი 4-4)

მასშტაბი: 1:100

საქართველო, ქ. თბილისი
ჭავჭ. ცოცქვილი, N 56
ტელეფონი (+995) 579 777 866
მობილური (+995) 579 77 78 66
mail: development.group@hotmail.com

შენიშვნა:

ექსპლიკაცია:

პირობითი აღნიშვნები:

დირექტორი	ვ. ხოსიანა
მთ. არქიტექტორი	გ.ჭავჭავაძე
დიზაინი	გ.ჭავჭავაძე
კონსტრუქტორი	მ.სავდალიძე

საპროექტო ობიექტის მისამართი:

ქ. თბილისი ს. ნიქოვანის ქ. №27, №25
და ნაილურის ქ. №4

დამკვეთი:

შპს "დეველოპმენტ გრუპ"


დასაპროექტებელი ობიექტი:

მრავალბინიანი საცხოვრებელი სახლის „ა" და „ბ" ბლოკის კორპუსებით პროექტი

არქიტექტურული ნაწილი

სტადია პროექტი - მპ

ფორმატი	A - 1
გვერდი	#128

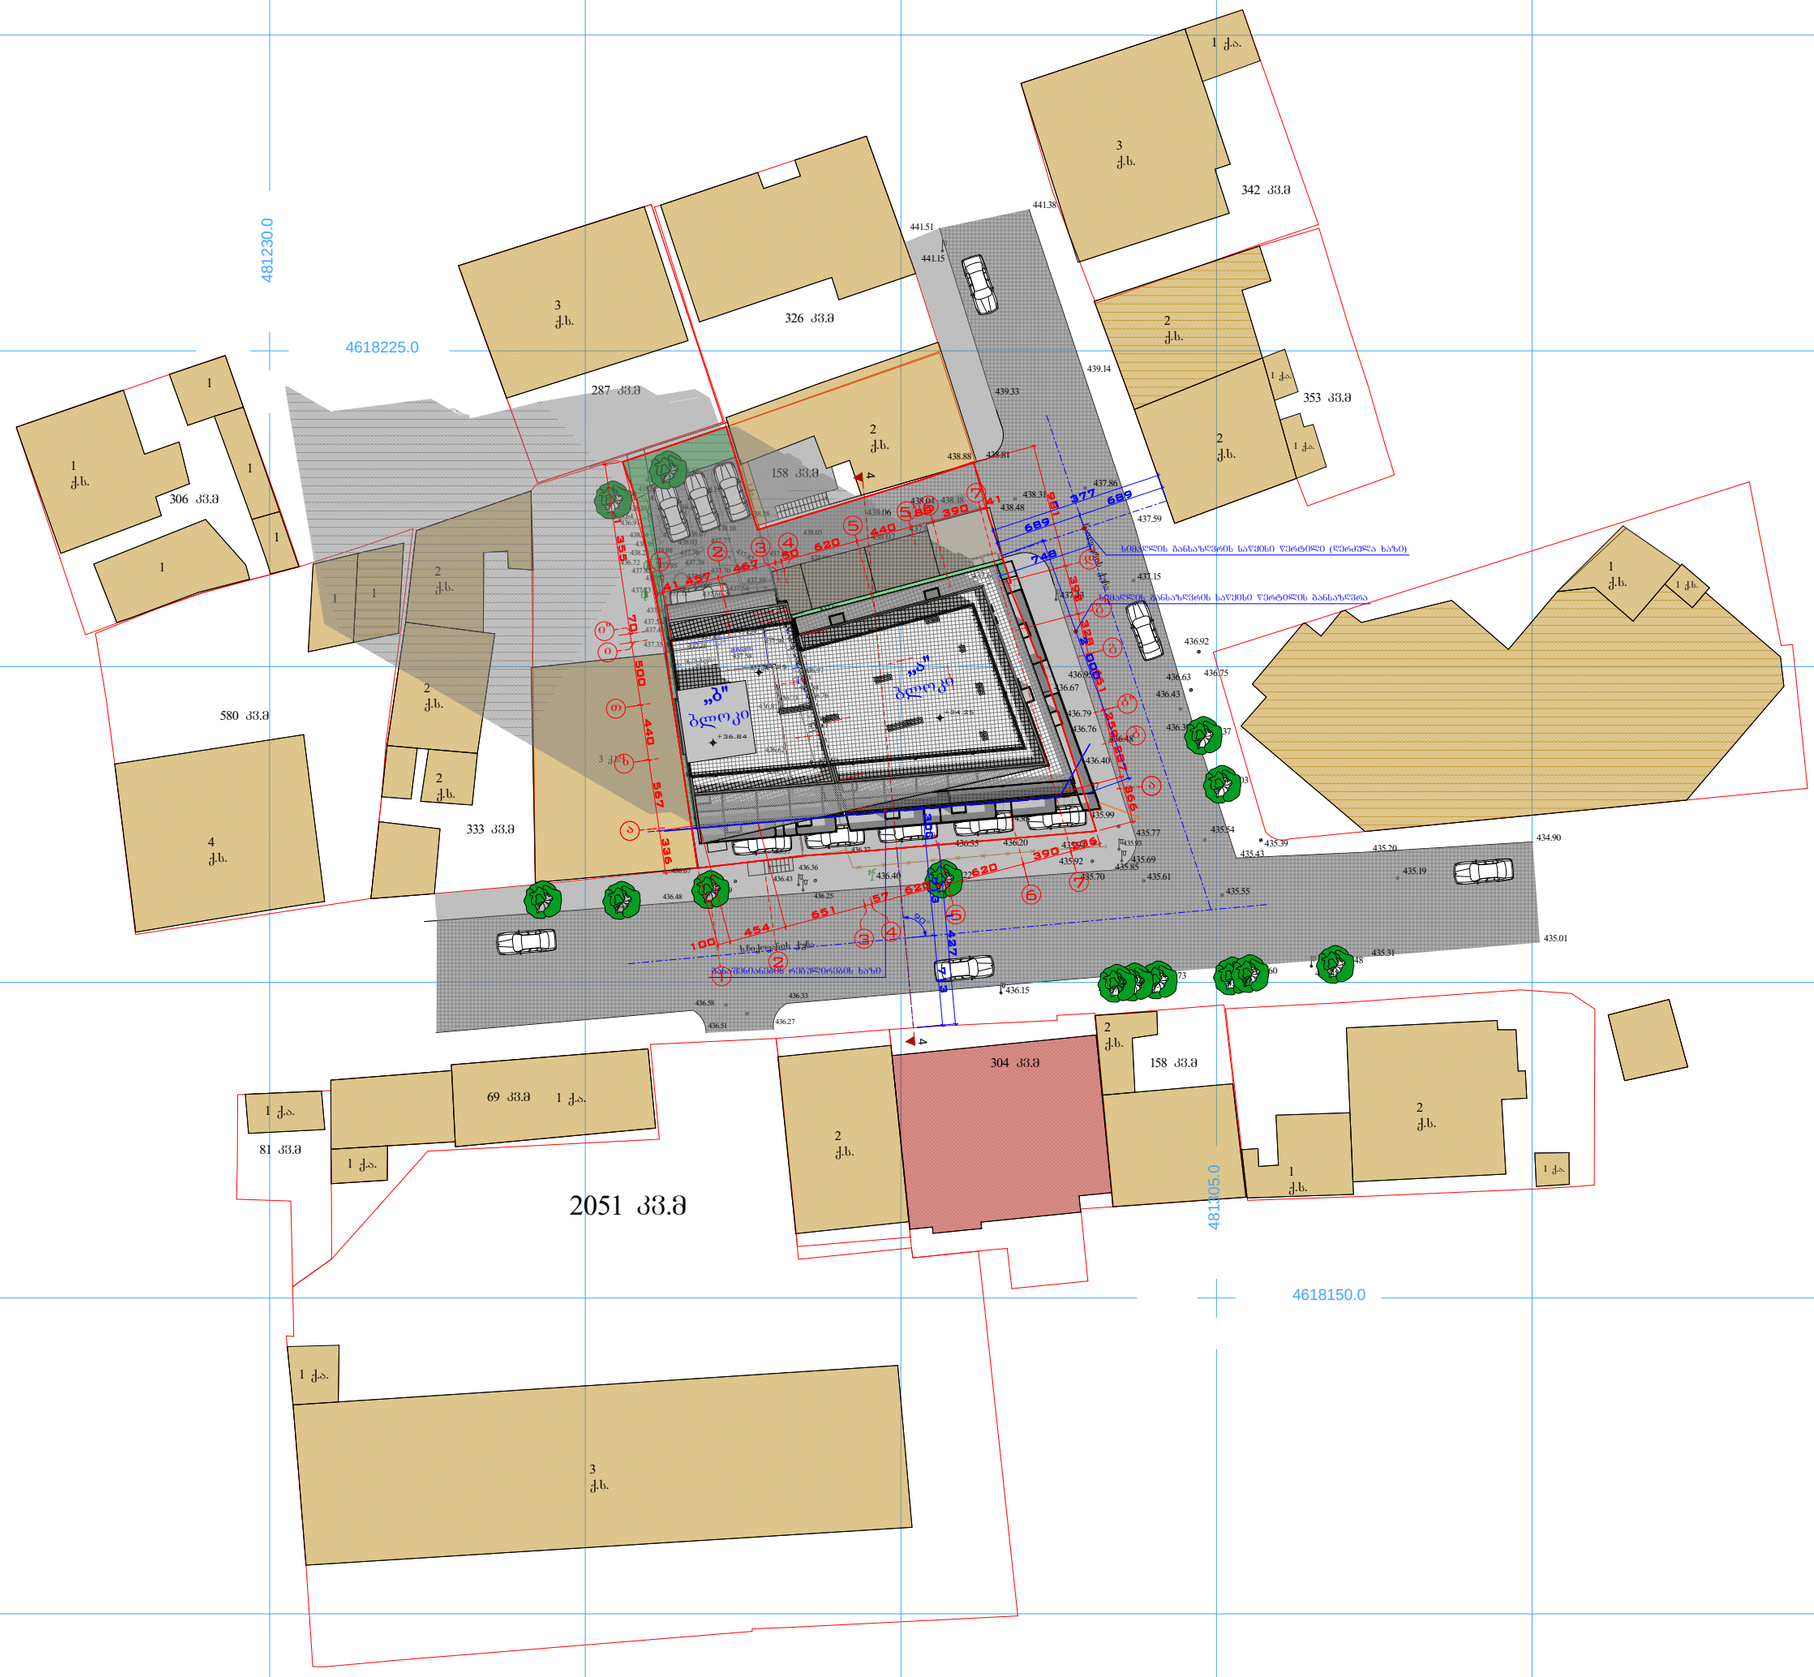

სიმაღლის განმსაზღვრელი სქემა (დანართი)

მასშტაბი:	1:500

DEVELOPMENT GROUP

საქართველო, ქ. თბილისი
ქუჩა ტოლუში, № 56
ოფისი: (+995) 579 777 866
მობილური: (+995) 579 77 78 66
mail: development.group@hotmail.com

შენიშვნა:

ექსპლიკაცია:

პირობითი აღნიშვნები:

დირექტორი	ე. სოსინა	
მთ. არქიტექტორი	გ.მეტრეველი	
დახაზა	გ.მეტრეველი	
კონსტრუქტორი	მ.საველიძე	

საპროექტო ობიექტის მისამართი

ქ. თბილისი ს. ჩიქოვანის ქ. №27, №25 და ჩაილ'ურის ქ. №4

დამკვეთი

შპს "დეველოპმენტ გრუპ„

დასაპროექტებელი ობიექტი

მრავალბინიანი საცხოვრებელი სახლის („ა" და „ბ" ბლოკის) კორექტირებული პროექტი

არქიტექტურული ნაწილი

სტადია პროექტი - მ/პ

ფორმატი	A - 3
გვერდი	.01.29