განმარტებითი ბარათი

მოცემული შენობა კარკასულია, დაშენება წარმოადგენს მანსარდის სართულის მოწყობას. კონსტრუქციულად გამოიყენება ლითონისა და ხის კოჭები. კერძოდ განაპირა სვეტებად წარმოდგენილია მილ-კვადრატები გაბარიტებით 200X200X4მმ ხოლო შუა საყრდენ სვეტებად მილკვადრატები გაბარიტებით 160X160X4მმ. გადახურვის კონსტრუქცია შედგება ხის კოჭებით გაბარიტებით 200X100მმ და 160X100მმ. გადაბმები შესრულებულია ფოლადის ჩანართებით. შენობის მანსარდის სართულზე ვ-ზ ღერძებს შორის განთავსებულ ტეროტორიაზე მოხდება იატაკის დონის ვცლილება რათა არსებული სხვაობა გაბათილდეს და გაუსწორდეს დანარჩენი სართულის იატაკის დონეს.

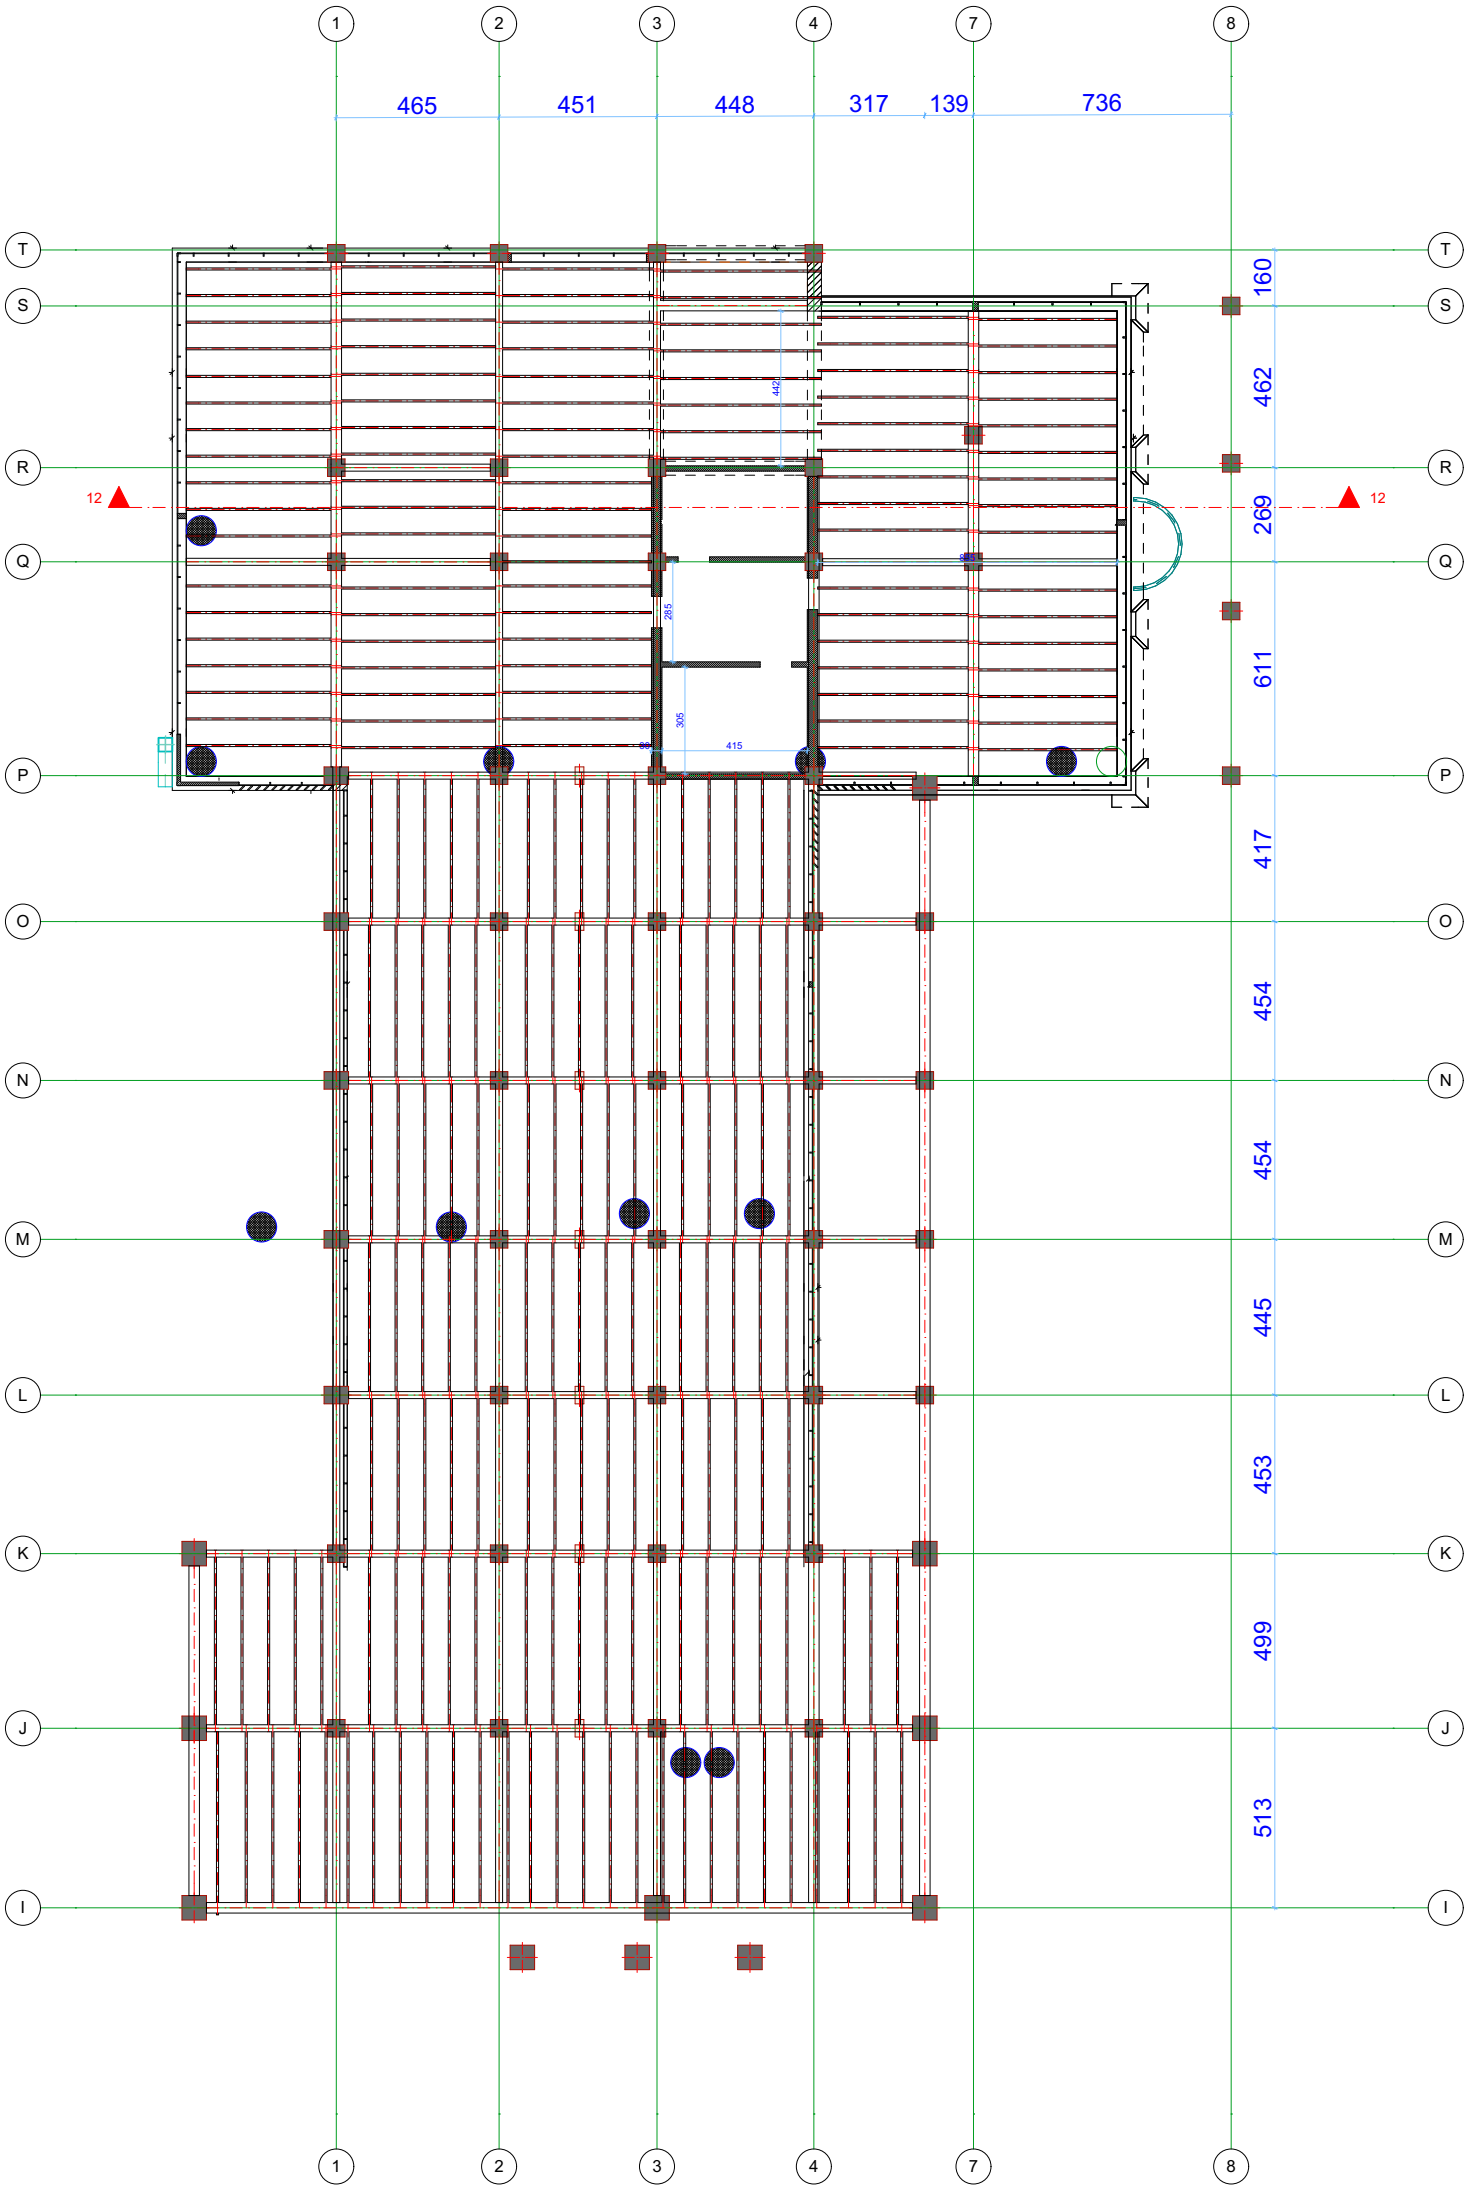

GSPublisherVersion 0.0.100.100

დამკვეთი

მასშტაბი

პროექტი
სტადია

ფურცელი
f -

ფურცლები
f -

თარიღი
2016 w

S.p.

ს.ს. ბეჭდვითი
sityvis
კომბინატი

ქ. თბილისი, ქუჩა მარჯანიშვილი, #5

კონსტრუქციული ნაწილი

კონსტრუქტორი

ს. ბუილდერს ცენტრე

დ. მანჯგალაძე

იატაკის კოჭების განლაგების სქემა

ნახაზის სახელწოდება:

1

1

2

2

3

3

4

4

7

7

8

8

T T

S S

R R

Q Q

P P

O O

N N

M M

L L

K K

J J

I I 513 499 453 445 454 454 417 611 269 462 160

465 451 448 317 139 736

12 12

30 415 305 285

442

855

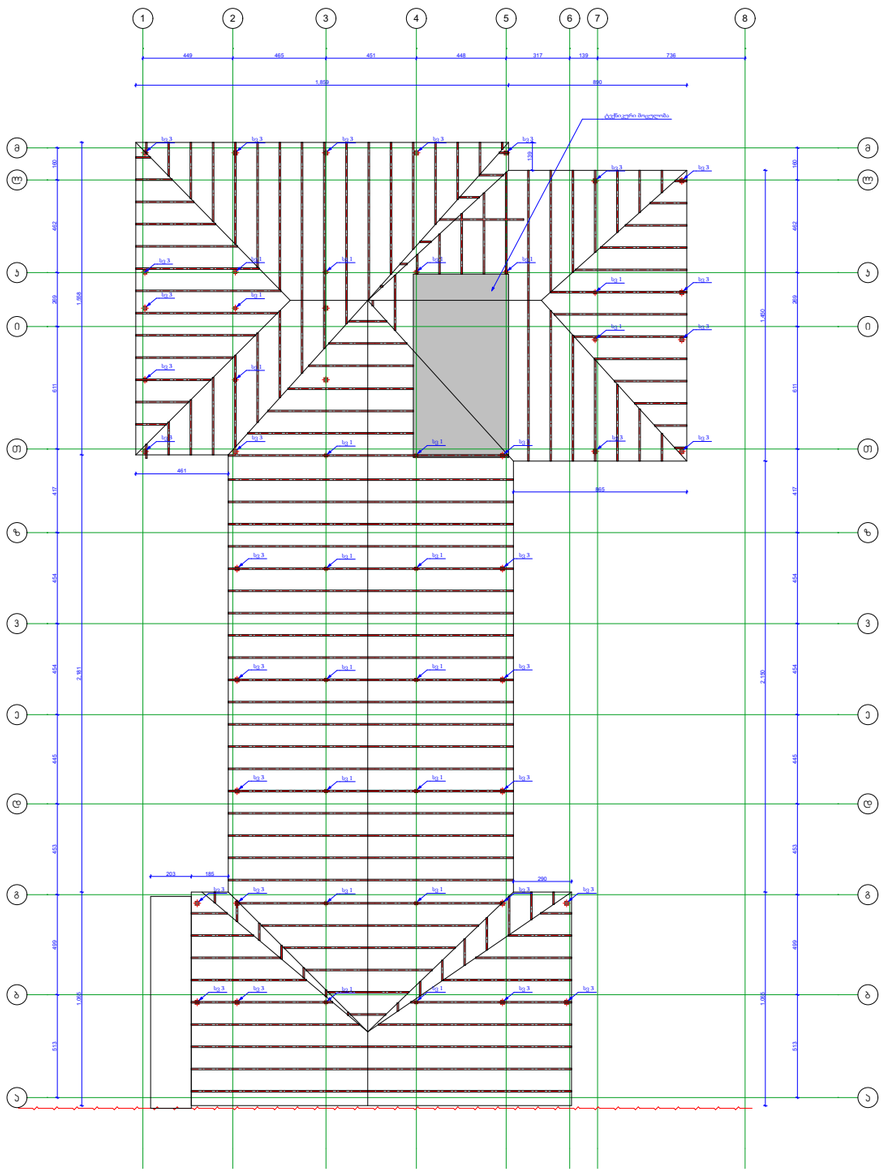

GSPublisherVersion 0.0.100.100

დამკვეთი

მასშტაბი

ნახაზის სახელწოდება:

პროექტი
სტადია

ფურცელი
f -

ფურცლები
f -

თარიღი
2016 w

S.p.

ს.ს. ბეჭდვითი
sityvis
კომბინატი

ქ. თბილისი, ქუჩა მარჯანიშვილი, #5

კონსტრუქციული ნაწილი

კონსტრუქტორი

ს. ბუილდერს ცენტრე

დ. მანჯგალაძე

გადახურვის კოჭების განლაგების სქემა

1

m m

a a

2 3 6 7

l l

k k

T T

z z

v v

e e

d d

g g

b b

8

i i

4 5

449 465 451 448 317 139 736

513 499 453 445 454 454 417 611 269 462 160

513 499 453 445 454 454 417 611 269 462 160

1,065 2,150 1,450

1,065 2,181 1,558

203 185
290

461

139

865

1,859 890

სვ 3

სვ 3

სვ 3

სვ 3

სვ 3

სვ 3

სვ 3 სვ 3

სვ 3

სვ 3

სვ 3 სვ 3

სვ 3 სვ 3 სვ 3 სვ 3

სვ 3

სვ 3

სვ 3

სვ 3 სვ 3

სვ 3

სვ 3

სვ 3

სვ 3 სვ 3

სვ 3 სვ 3 სვ 1 სვ 3

სვ 3

სვ 1

სვ 1 სვ 1

სვ 1 სვ 1

სვ 1 სვ 1

სვ 1 სვ 1

სვ 1 სვ 1

სვ 1

სვ 1

სვ 1 სვ 1 სვ 1

სვ 1

სვ 1

სვ 1

სვ 3

ტექნიკური მოცულობა

კონსტრუქციული ჭრილი

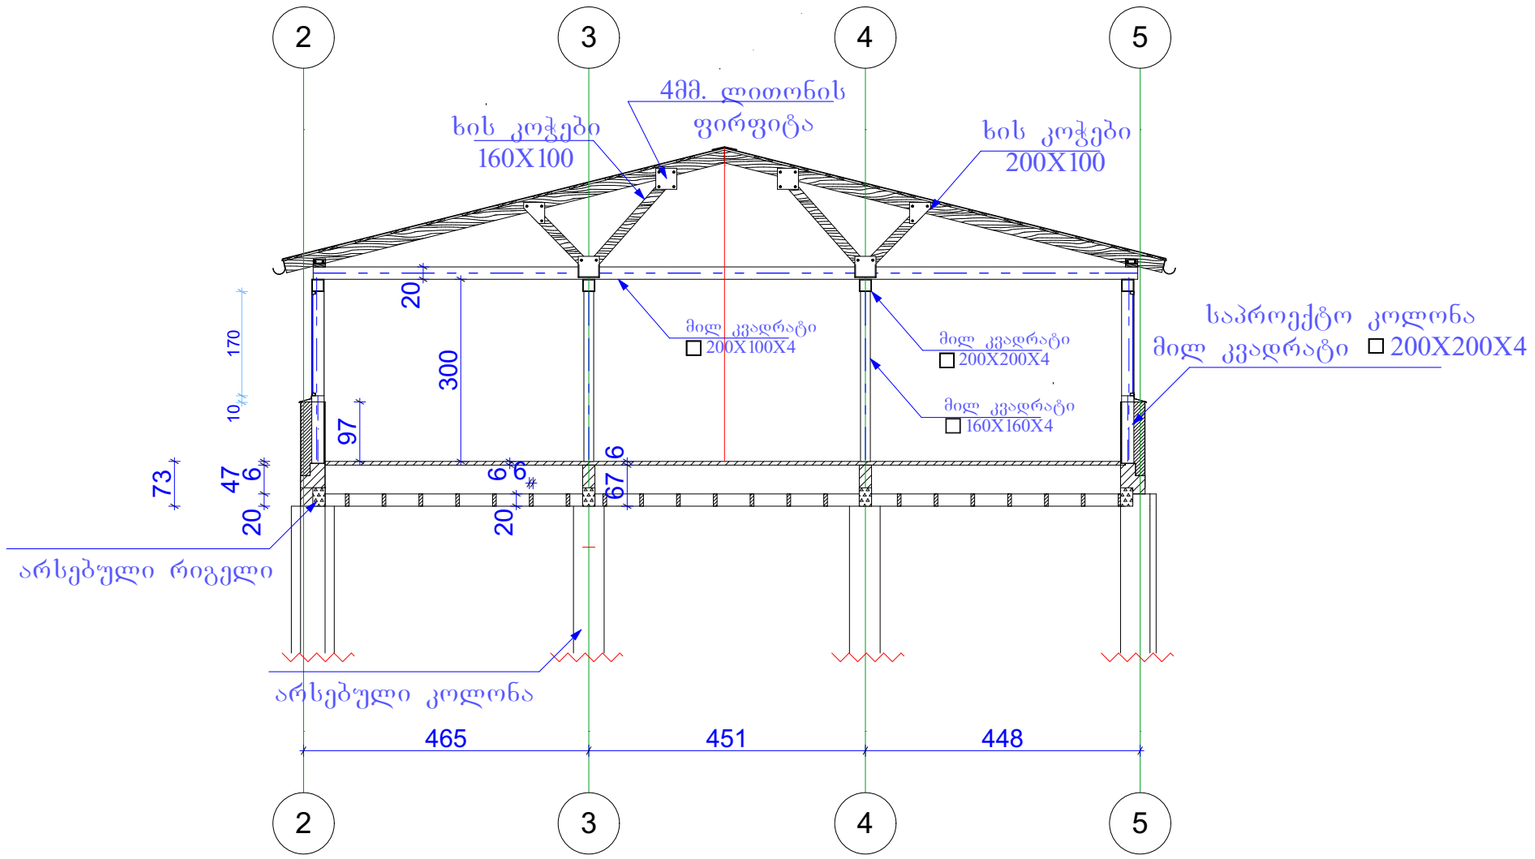

შ.პ.ს. builders centre		ნახაზის სახელწოდება:	
		კონსტრუქციული ნაწილი	
		ქ. თბილისი, ჟუჩა მარჯანიშვილი, №5 ნაგებობა 2	
კონსტრუქტორი	დ. მენჯგალაძე		მასშტაბი
დამკვეთი	ს.ს. ბევრდვითი სიტყვის კომპანია	პროექტი / სტადია	ფურცელი / ფ - / ფურცლები / ფ - / თარიღი / 2016 წ

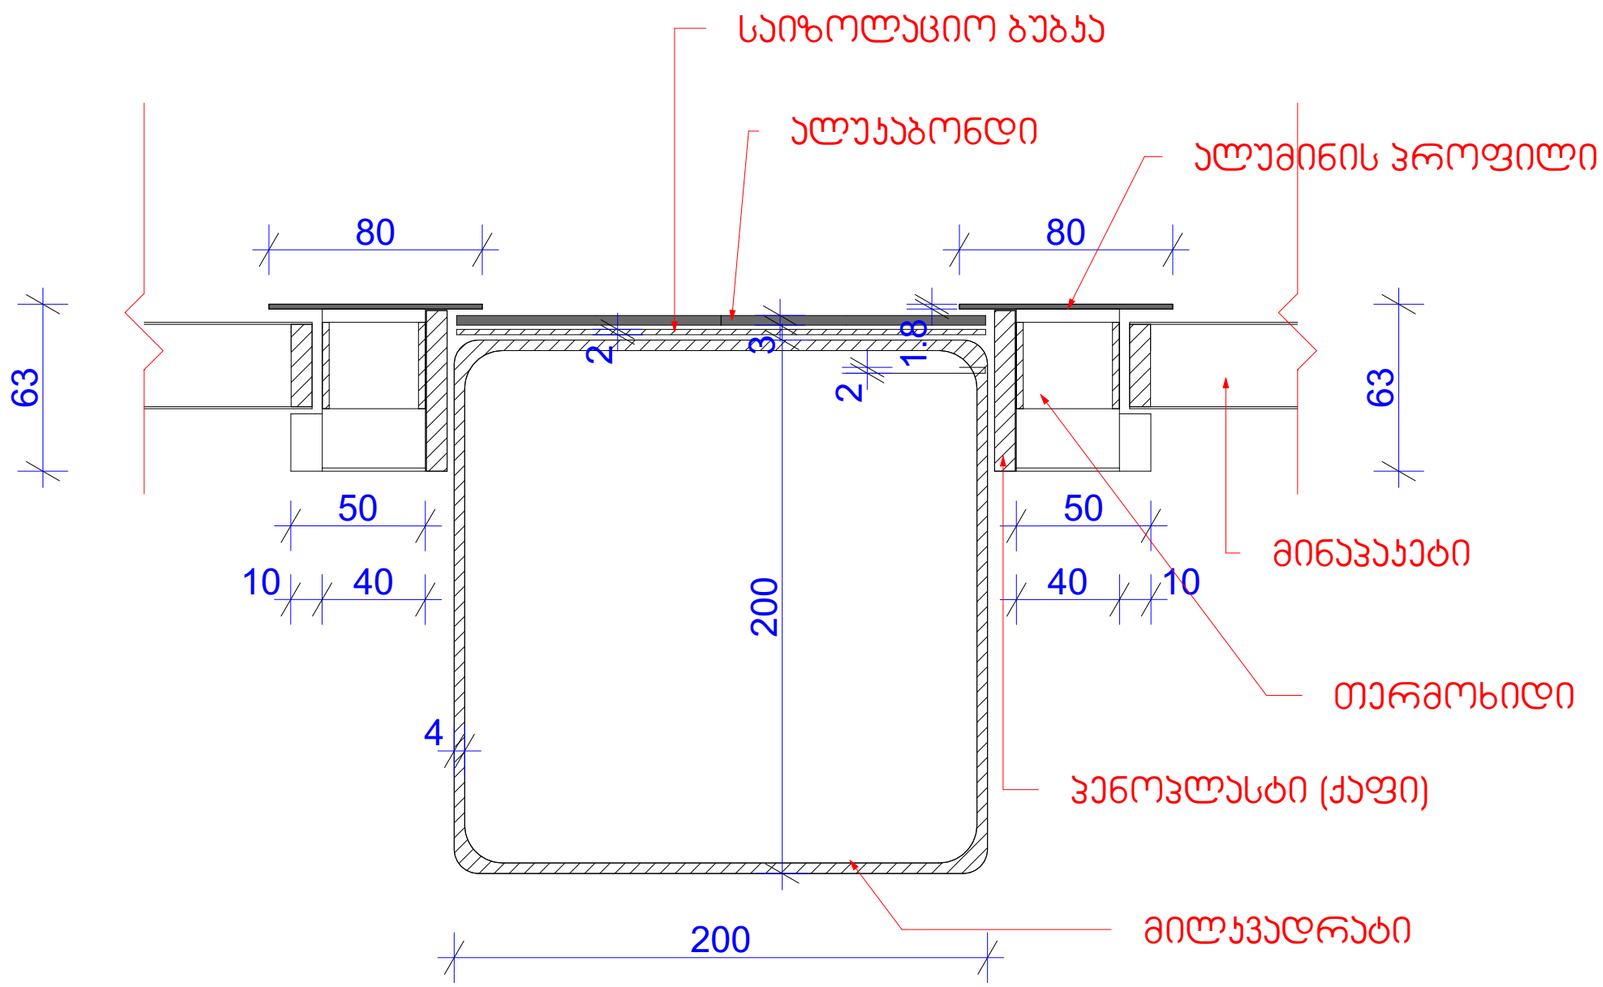

GSPublisherVersion 0.0.100.100

GSPublisherVersion 0.0.100.100

დამკვეთი

მასშტაბი

ნახაზის სახელწოდება:

პროექტი
სტადია

ფურცელი
f -

ფურცლები
f -

თარიღი
2016 w

S.p.

ს.ს. ბეჭდვითი
sityvis
კომბინატი

ქ. თბილისი, ქუჩა მარჯანიშვილი, #5

კონსტრუქციული ნაწილი

კონსტრუქტორი

ს. ბუილდერს ცენტრე

დ. მანჯგალაძე

ვიტრაჟის ჩარჩოს საყრდენ მილკვადრატთან შეერთების დეტალი

80

50

63

200

200

40 10

2

1.8

50

10 40

63

80

3

4

2

საიზოლაციო bubka

ალუკაბონდი ალუმინის პროფილი

Termoxidi

პენოპლასტი (ქაფი)

მინაპაკეტი

მილკვადრატი

ვიტრაჟის მიერთება მილ-კვადრატთან

გადახურვის იზოლაციის სქემა

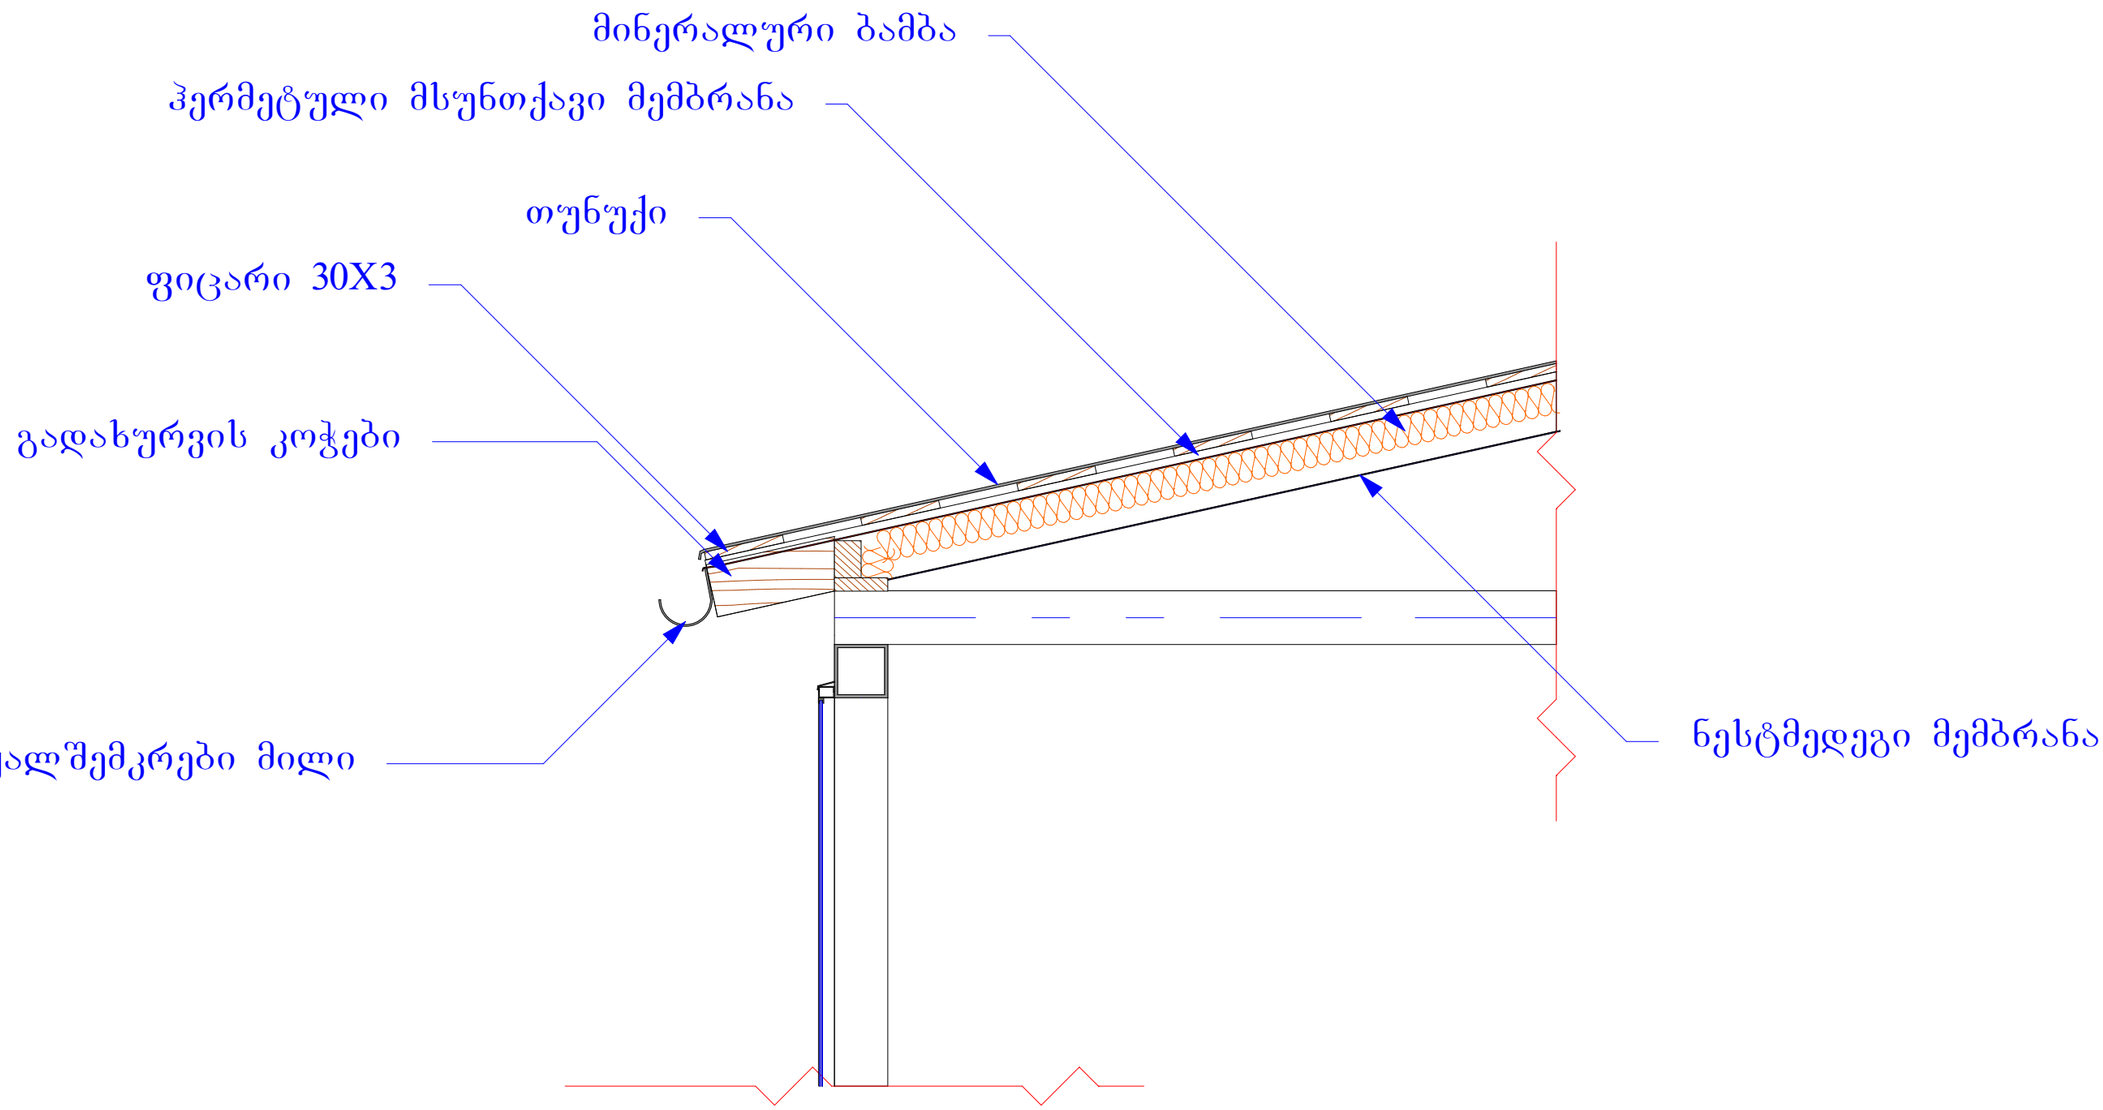

შ.პ.ს. builders centre		ნახაზის სახელწოდება:	
		კონსტრუქციული ნაწილი	
კონსტრუქტორი	დ. მანჯგალაძე	ქ. თბილისი, ქუჩა მარჯანიშვილი, №5	
			მასშტაბი
დამკვეთი	ს.ს. ბეჭდვითი სიტყვის კომბინატი	პროექტი: სტადია	ფურცელი: ფ - / ფურცლები: ფ - / თარიღი: 2016 წ

ტექნიკური მოცულობის პროექტი

საპროექტო

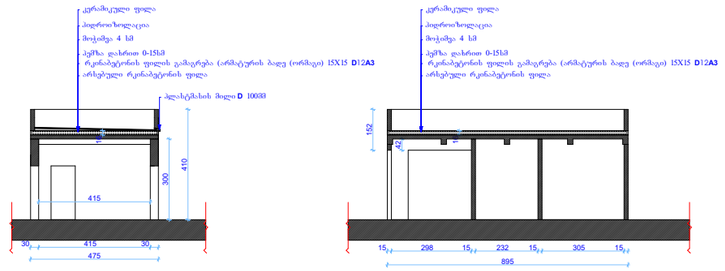

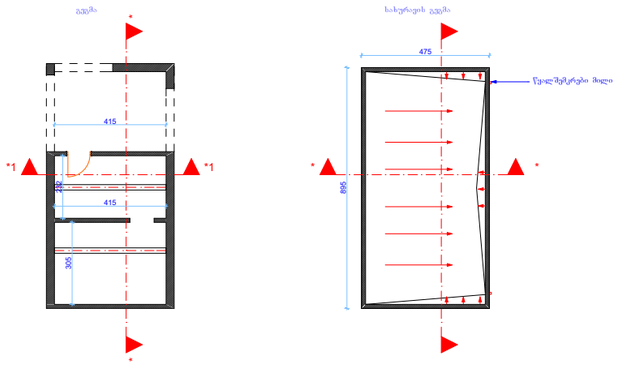

არსებული

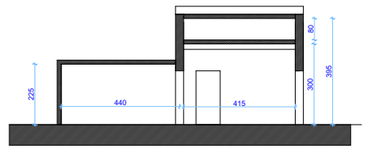

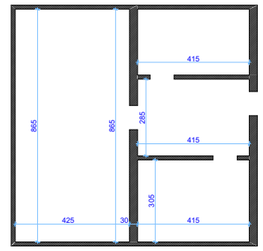

შ.პ.ს. builders centre			ნახაზის სახელწოდება:
			პონსტრუქციული ნაწილი
პონსტრუქტორი		დ. მანჯგალაძე	ქ. თბილისი, ქუჩა მარჯანიშვილი, №5
			მასშტაბი
დამკვეთი		ს.ს. პეჯდვითი სიბჭვის	პროექტი / ფურცელი / ფურცლები / თარიღი
			სტადია: ფ - / ფ - / 2016 წ

მასალათა
სპეციფიკაცია

№	მასალები	გრძ/მ.	მ².	მ³.	ც.	კოლ.	კგ..
1.	მილ კვადრატი 160X160X4მმ.	70					
2.	მილ კვადრატი 200X200X4მმ.	350					13350
3.	მილ კვადრატი 200X100X4მმ.	910					
4.	ხის კოჭები 160X100მმ.	570		9.1			
5.	ხის კოჭები 200X100მმ.	2230		44.6			
6.	ფიცარი 300X30მმ.		955	45			
7.	ხის კოჭები 200X60მმ.	1125		13.5			
8.	ლითონის ფირფიტა 300X4მმ.		15				25.8
9.	ელექტროდი 4მმ.					22	
10.	ლურსმანი					80	
11.	ქანჩი				1230		
12	ჭანჭიკი				1230		
13	მილ კვადრატი 60X40X3მმ.	300					
14	არმატურა D12						1915

შ.პ.ს. builders centre

პროექტირების	დ. მანჯგალაძე	
დამკვეთი	ს.ს. პევდვითი სიბერის პრობლემები	

ნახაზის სახელწოდება:

პროექტირებული ნაწილი

ქ. თბილისი, ჟუჩა მარჯანიშვილი, №5

მასშტაბი

პროექტი	ფურცელი	ფურცლები	თარიღი
სტადია	ფ -	ფ -	2016 წ