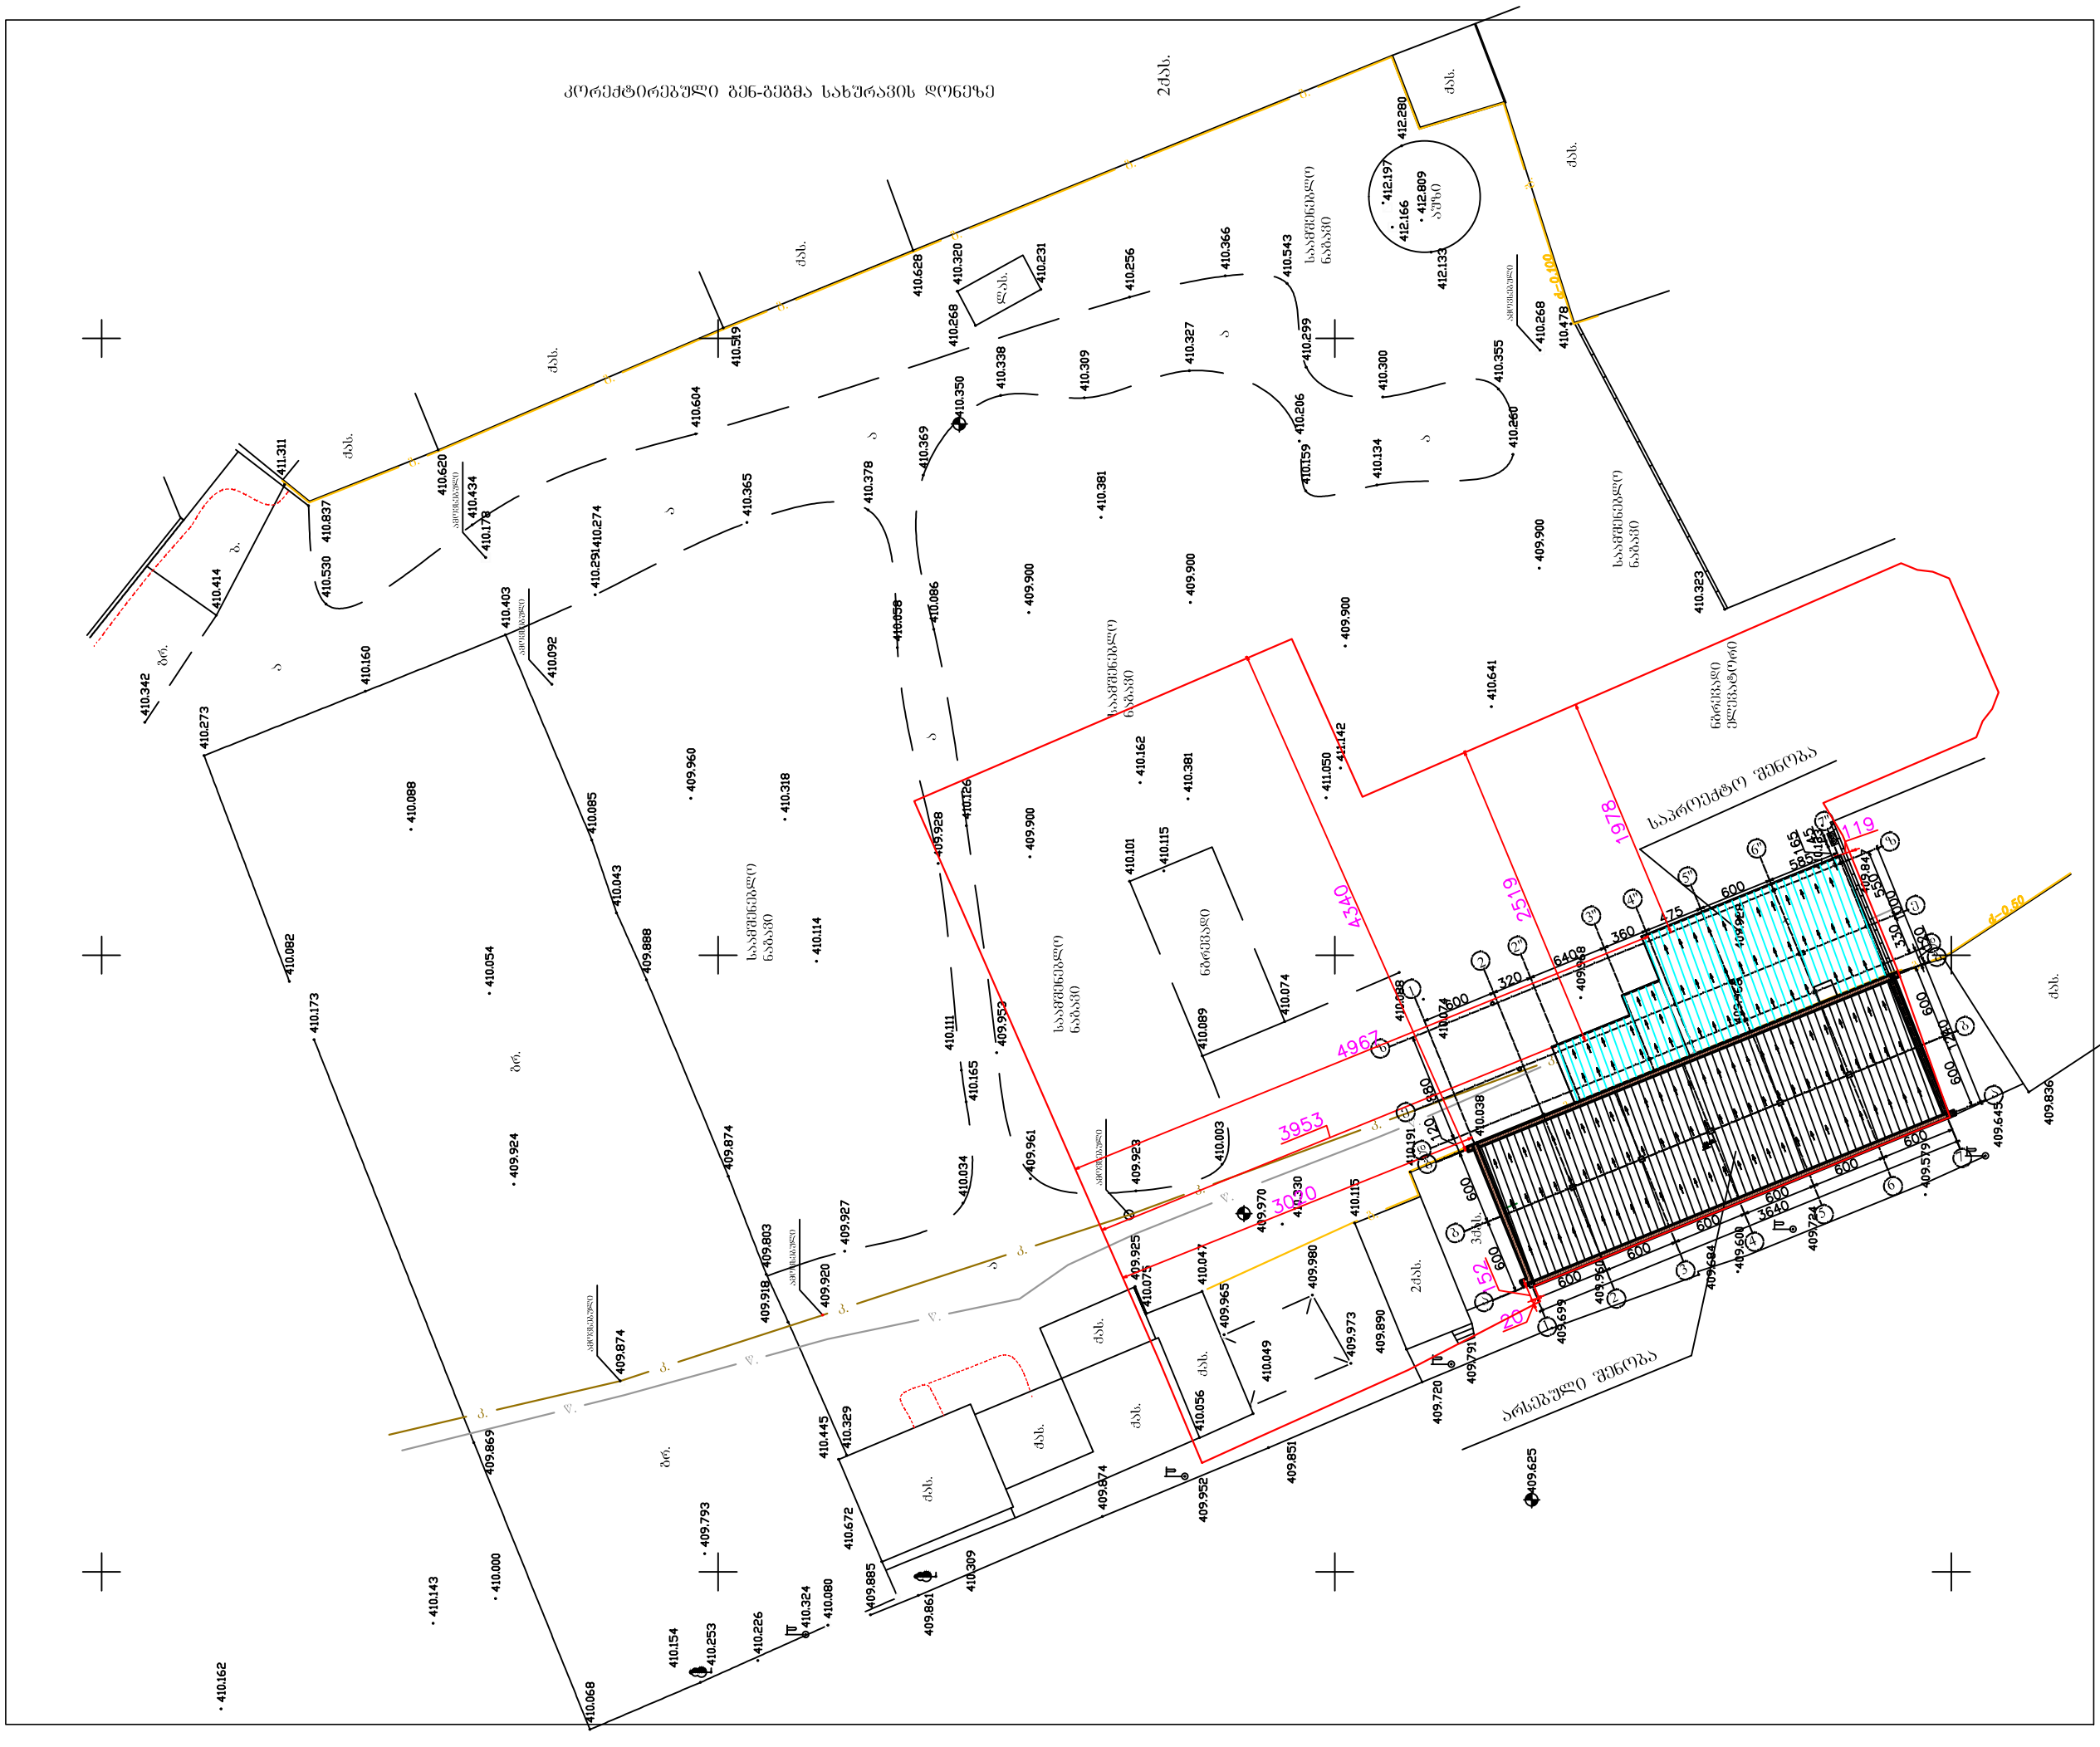

ფორმატი	დაკვეთა №	dwg. ფაილის სახელი
A3		

ექსპლიკაცია

პერსპექტივა

შენიშვნები:

1. ნახაზზე ზომები მოცემულია სანტიმეტრებში
2. ნახაზის ყველა ცვლილება შეზნეულობისას შეთანხმებული უნდა იყოს პროექტის ავტორთან.

დაკვეთა
შპს„ქმ ემ ჯი 2008"

მისამართი
ქ.ბათილისი, ხტანისლავსკის ქ.№12

პროექტის სახელწოდება
სახლთამოლებრივი დანიშნულების დამხმარე ობიექტი (ცალკე მდგომი) და მოშენებული არსებული შენობის ფასადის კორექტირება.

თანამდებობა	გვარი	ხელმოწერა	თარიღი
დირექტორი	ბ. ქვანიშვილი		
მთ.არქიტექტორი	ზ.ჯუხაძაშვილი		
ავტორი	ზ.ჯუხაძაშვილი		
თანა ავტორი			
დაამუშავა	ნ.ელიზბარაშვილი		
მთ. ინჟინერი			

შ.პ.ს.
"არტ-სპეისი"

არტ-სპეისი

თბილისი 2005 წ.

თბილისი, წულუკიძის №1
ტელ: (995-32) 91 38 78
Tbilisi, ckaltubo st. №1
tel: (995-32) 91 38 78
E_mail: <info@art-space.ge>
www.art-space.ge

მასშტაბი	1:500	ნახაზი	გენ-გეგმა სახურავის დონეზე
თარიღი	24/02/2012		
ლაყუჩი	სპეციალური ნიშნები		

სტადია	ფურცელი	ფურცლები
კორექტირებული	2	