
I-სართულის კორექტირებული გეგმა

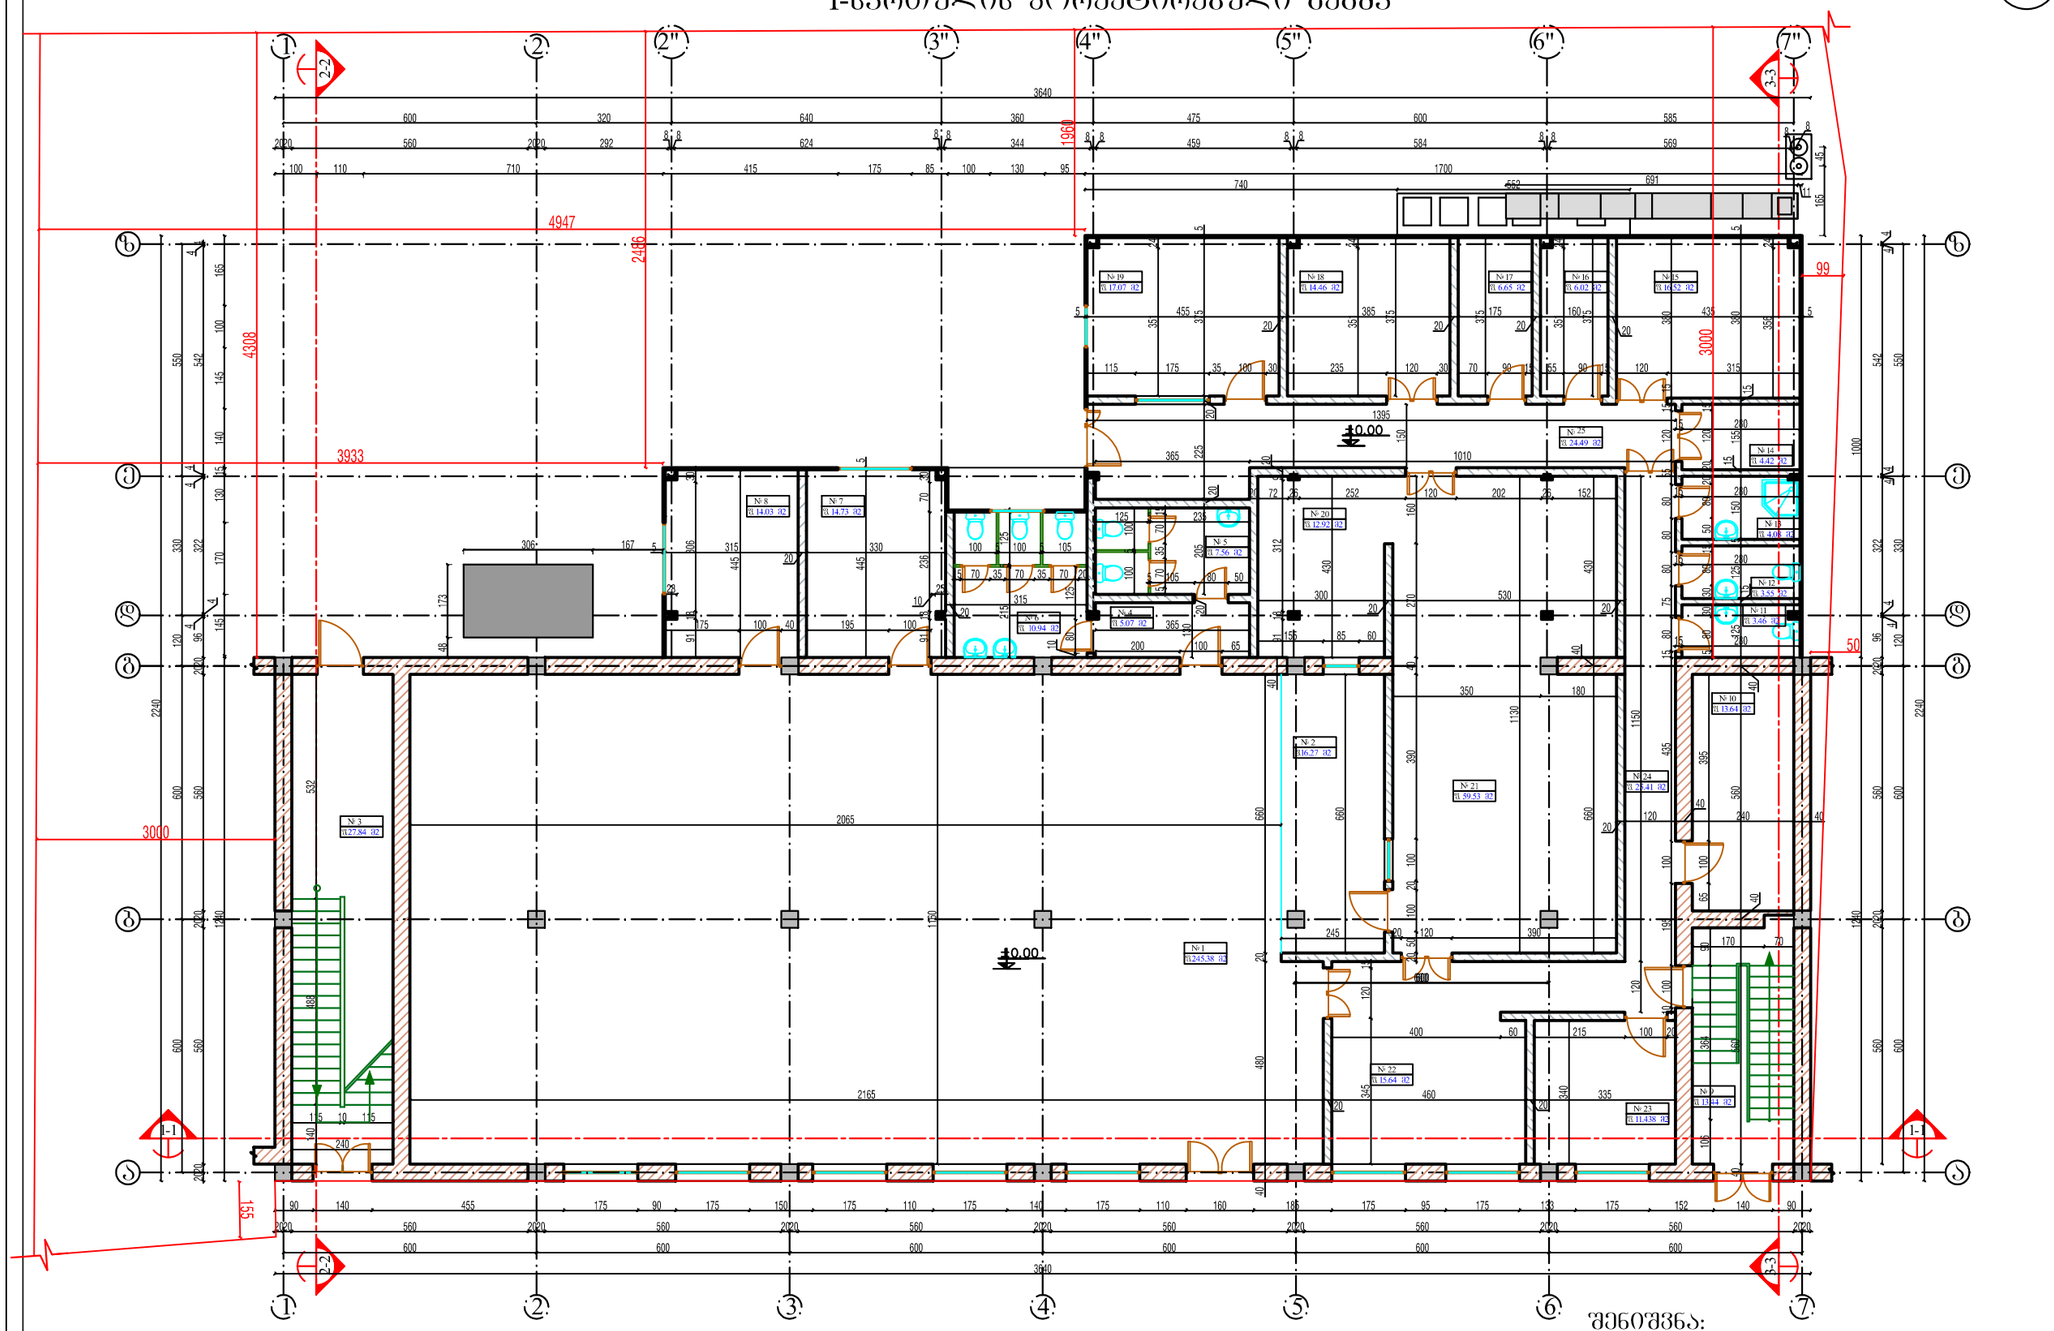

შენიშვნა:

ნახაზებზე ყოთელი ხაზები დატანილი შემცირებული მაშტაბით,ხოლო ზომები დატანილი რეალობიდან გამომდინარე

ფორმატი A3

ექსპლიკაცია

1: დარბაზი 184 ადამიანზე
2: ბარი/ბუფეტი
3: ცენტრალური კიბის უჯრედის პოლი
4: სან.კვანძის პოლი
5: სან.კვანძი-ქალების
6: სან.კვანძი-მამაკაცების
7. კუთვ 10-ადამიანზე №1-ი.
8: კუთვ 10-ადამიანზე №2-ი.
9: პერსონალის კიბის უჯრედის პოლი
10: პერსონალის გასახდელი
11: პერსონალის სან.კვანძი-ქალების
12: პერსონალის სან.კვანძი-მამაკაცების
13: პერსონალის სამზარეული
14: ტექნიკური ოთახი
15: ცენტრალური საწყობი
16: ცენტრალური მაცივარი-სასმელების
17: ცენტრალური მაცივარი-საკვების
18: ხორცის დასამუშავებელი ოთახი
19: საწყობის გამგის ოთახი
20: ცივი საკვების მოსამზადებელი ოთახი
21: ცენტრალური სამზარეულო ოთახი
22: სამრეცხაო-ჭურჭლის
23: პურის საცხობი/ოთხ
24: პერსონალის სამოძრაო კორიდორი
25: პროდუქტის სამოძრაო კორიდორი

პირობითი აღნიშვნები

- კედლები
- აბურის კედელი
- გეშლეფილა კედელი
- რკინაბეტონის კედელი
- გამოვანება(საჭიროებაზე)
- ღერძის ხაზი
- პრეზის ხაზი
- ზოდელი ხაზი

შენიშვნები:

1. ნახაზზე ზომები მოცემულია სანტიმეტრებში
2. ნახაზის ყველა ცვლილება მშენებლობისას შეთანხმებული უნდა იქნეს პროექტის ავტორთან.

დამკვეთი
შ.პ.ს. „ეჩ ეჩ ჯი 2008"

მისამართი
ქ.თბილისი
სტანისლავსკის ქუჩა №12

პროექტის საკითხი
საზოგადოებრივი დანიშნულების დამხმარე ობიექტი (ცალკე მდგომი) და მომჯობინებელ არსებული შენობის შესაღების კორექტირება.

თანამდებობა	გვარი	ხელმოწერა	თარიღი
დირექტორი	ბ. ქვლონტიშილი		
მთ.არქიტექტორი	ზ.ჭუხალაშვილი		
ავტორი	ზ.ჭუხალაშვილი		
თანა ავტორი			
დაამოწმა	ფ.ქვლონტარაშვილი		
	ა. მელქაძე		
მთ. ინჟინერი			

შ.პ.ს. „არტ-სპეისი"


ორგანიზაცია

თბილისი, წყალტუბოს ქ. №1
ტელ: 913878
Tbilisi, ckaltubo st. №1
tel: 913878
E_mail: <info@Art-space.ge>

მასშტაბი	1:150	ნახაზი
თარიღი	24/02/2012	საპროექტო I სართულის გეგმა

სტადია	ფურცელი	ფურცლები
პროექტირებული	5	

II-სართულის კორექტირებული გეგმა

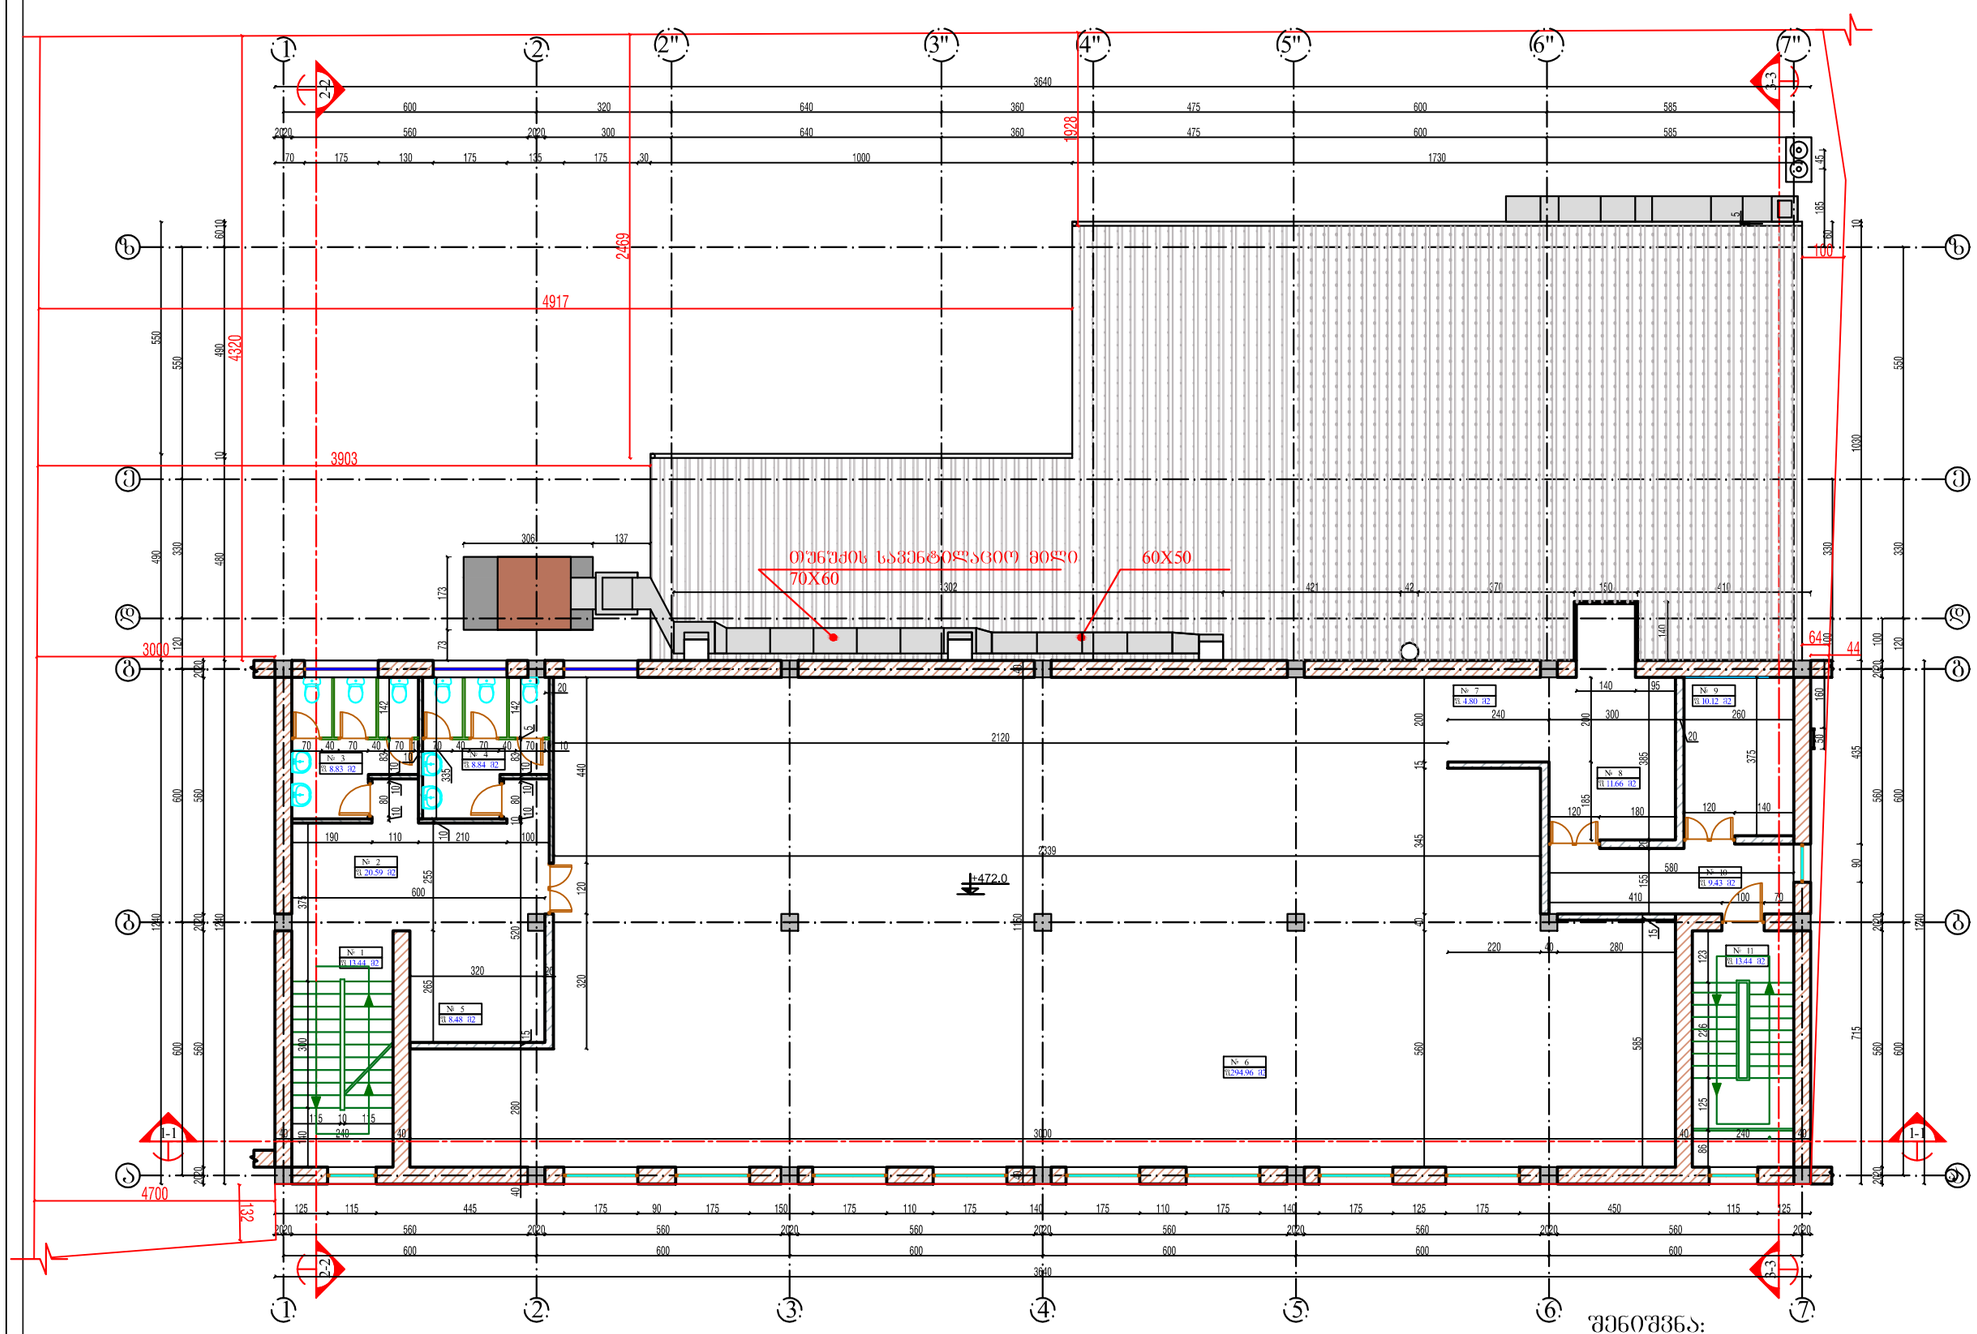

შენიშვნა:

ნახაზებზე ყითელი ხაზები დატანილი შემცირებული მაშტაბით,ხოლო ზომები დატანილი რეალობიდან გამომდინარე

ფორმატი A3

ექსპლიკაცია

1: კიბის უჯრედი
2: პოლი
3: ხანკვანძი-ქალების
4: ხანკვანძი-მამაკაცების
5: გახახულები
6: დარბაზი
7: კოლიდორი
8: მზა პროდუქტის დასახურობელი
9: სამრეცხაო
10: კოლიდორი
11: კიბის უჯრედი

პირობითი აღნიშვნები

- კედლები
- აბურის კედელი
- გიფსოფიბოლა კედელი
- რკინაბეტონის კედელი
- გამოვანება(საფენილი)
- ღერძის ხაზი
- პრონის ხაზი
- ღიობის ხაზი

შენიშვნები:

1. ნახაზზე ზომები მოცემულია სანტიმეტრებში
2. ნახაზის ცვლა ცვლილება შეიძლებოდა მხოლოდ შეთანხმებული შესა ობიექტის ავტორთან.

დამკვეთი
შ.პ.ს. „ემ ეს ჯი 2008"

მისამართი
ქ.თბილისი
სტანისლავსკის ქუჩა №12

პროექტის სახელწოდება
საზოგადოებრივი დანიშნულების დამხმარე ობიექტი (ცალკე მდგომი) და მიმდინარე აღსრულებული შენობის ფასადის კორექტირება.

თანამდებობა	გვარი	ხელმოწერა	თარიღი
დირექტორი	ბ. ქვრივიშვილი		
მთ.არქიტექტორი	ზ.ჯუხაიანიშვილი		
ავტორი	ზ.ჯუხაიანიშვილი		
თანა ავტორი			
დაამოწმა	ზ.ჯუხაიანიშვილი		
	ა. ჯელაძე		
მთ. ინჟინერი			

შ.პ.ს. "არტ-სივრცე"


თბილისი 2005 წ.

თბილისი, წყალტუბოს ქ. №1
ტელ: 913878
Tbilisi, ckaltubo st. №1
tel: 913878
E_mail: <info@Art-space.ge>

მასშტაბი	1:50	ნახაზი	საპროექტო II სართულის გეგმა
თარიღი	24/02/2012		

სტადია	ფურცელი	ფურცლები
პროექტირებული	6	

III-სართულის კორექტირებული გეგმა

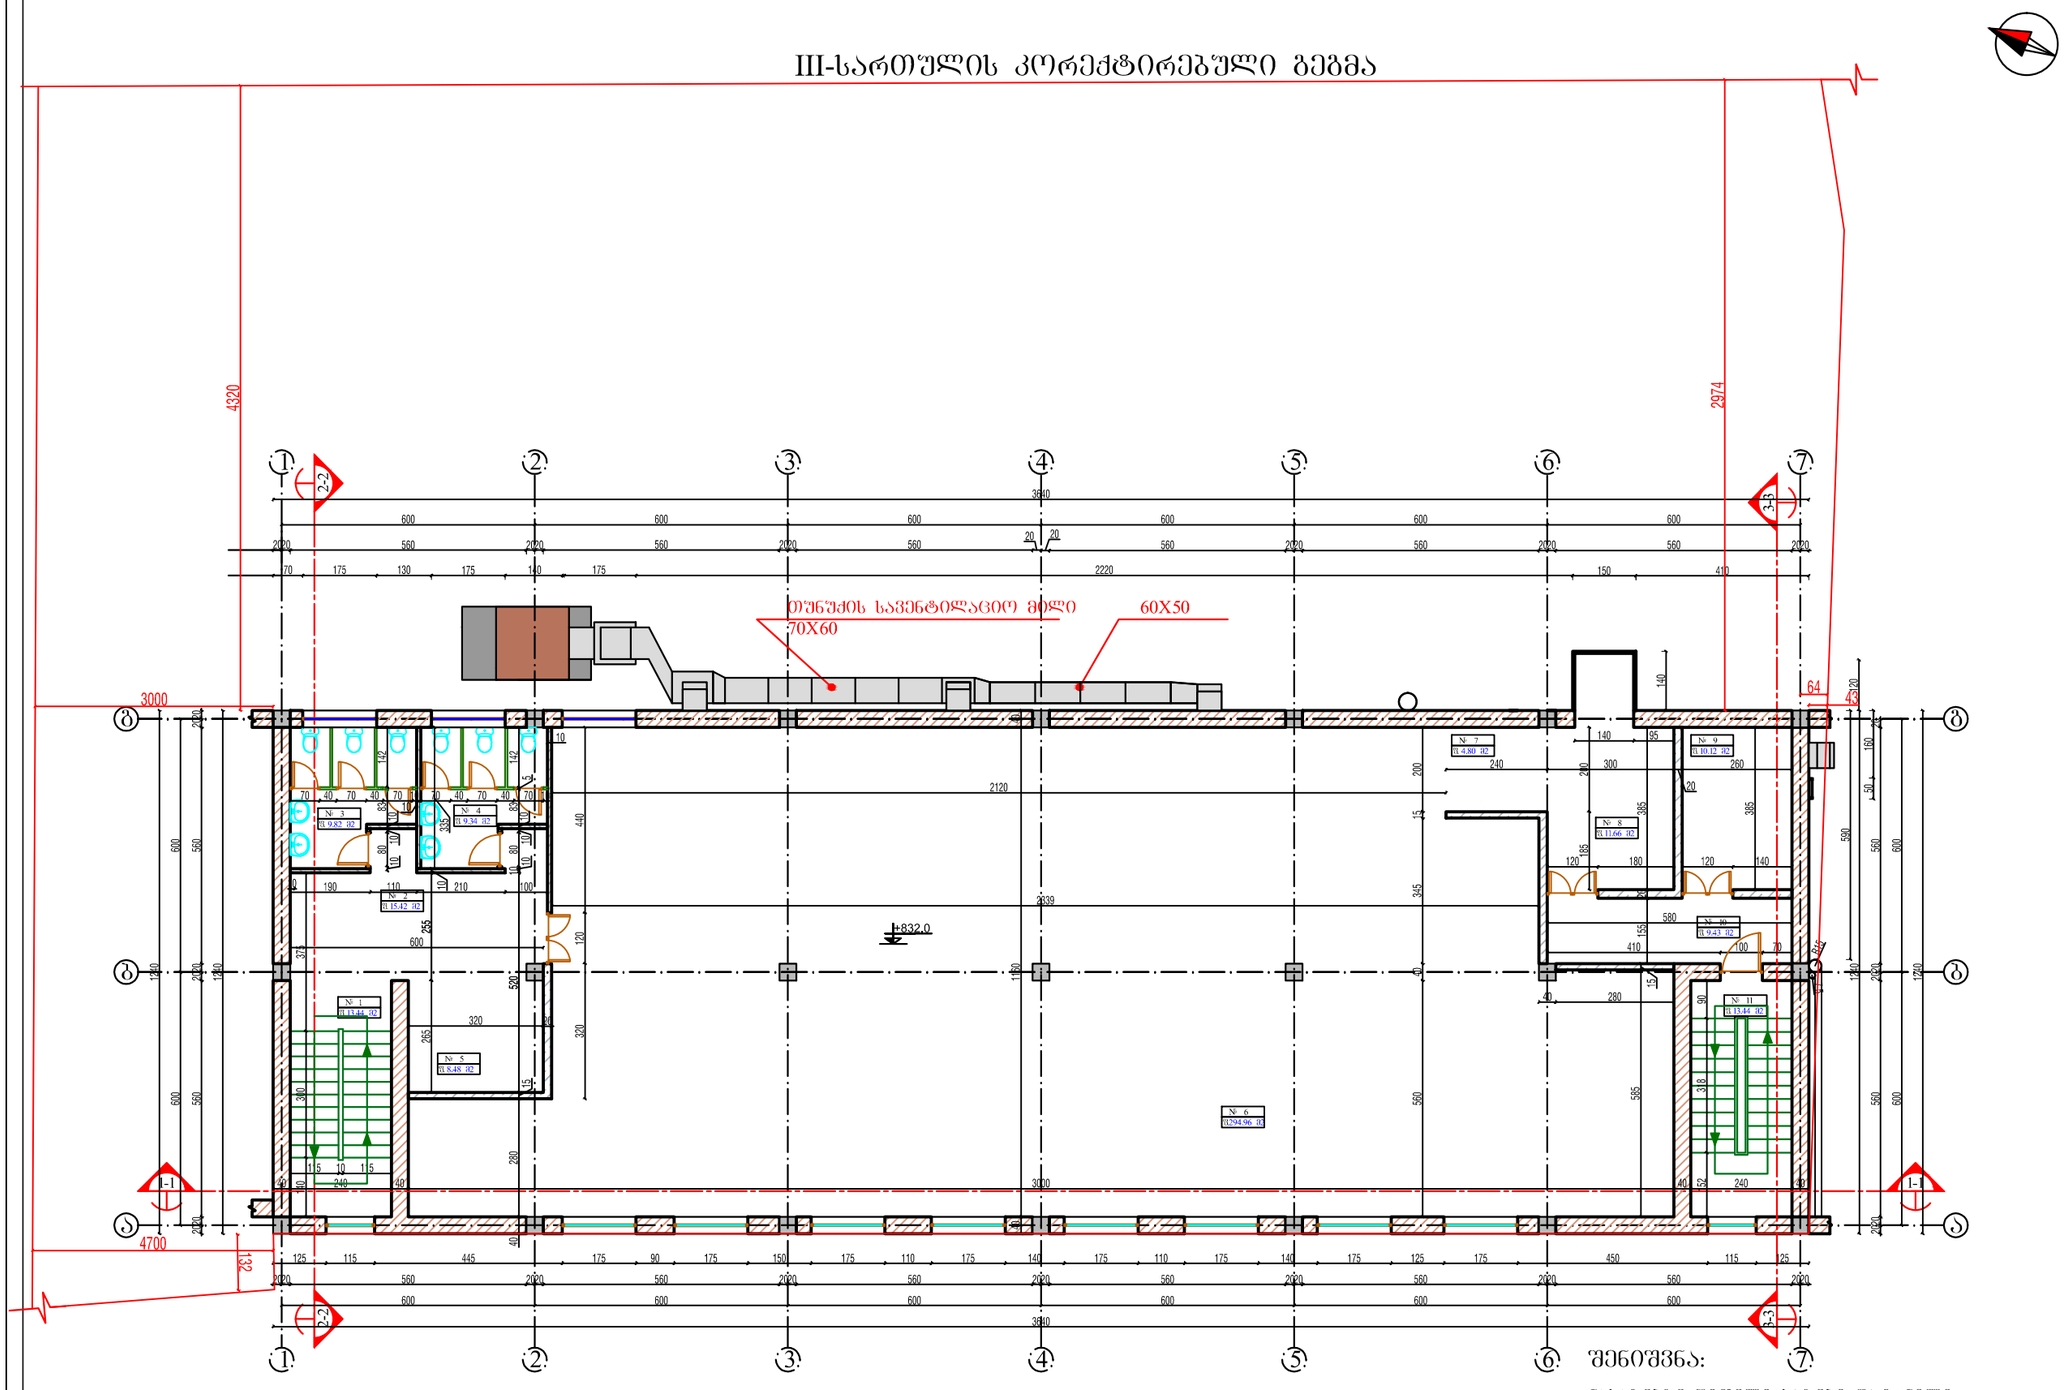

შენიშვნა:

ნახაზებზე ყითელი ხაზები დატანილი შემცირებული მასშტაბით,ხოლო ზომები დატანილი რეალობიდან გამომდინარე

ფორმატი	A3

ექსპლიკაცია

1: კიბის უჯრედი
2: პოლი
3: სანკვანძი-ქალების
4: სანკვანძი-მამაკაცების
5: გასახდელები
6: დარბაზი
7: კოლიდორი
8: შხა პროდუქტის დასახურობელი
9: სამრეცხაო
10: კოლიდორი
11: კიბის უჯრედი

პირობითი აღნიშვნები

- კედლები
- აბურის კედელი
- გეშტეფილა კედელი
- რკინაბეტონის კედელი
- გამოვანება(სანიტარიული)
- ღერძის ხაზი
- პროლის ხაზი
- ზედაპირის ხაზი

შენიშვნები:

1. ნახაზზე ზომები მოცემულია სანტიმეტრებში
2. ნახაზის ყველა ცვლილება შესრულებისას შეთანხმებული უნდა იქნეს პროექტის ავტორთან.

დამკვეთი
შ.პ.ს. „ეჰ ეჰ ჯი 2008"

მისამართი
ქ.თბილისი
სტანისლავსკის ქუჩა №12

პროექტის საკითხები
საზოგადოებრივი დანიშნულების დამხმარე ობიექტი (ცალკე მდგომი) და მიმდინარე აოსებული შენობის ზრასების კორექტირება.

თანამდებობა	გვარი	ხელმოწერა	თარიღი
დირექტორი	ბ. ქველიანიშვილი		
მთ.არქიტექტორი	ზ.ჯუხაძეანშვილი		
ავტორი	ზ.ჯუხაძეანშვილი		
თანა ავტორი			
დაამოწმა	ზ.ჯუხაძეანშვილი		
	ა. ჯელაძე		
მთ. ინჟინერი			


შ.პ.ს. "არტ-სპეისი" 2005 წლის დიპლომი

თბილისი, წიწამურის ქ. №1
ტელ: 913878
Tbilisi, ckaltubo st. №1
tel: 913878
E_mail: <info@Art-space.ge>

მასშტაბი	1:150	ნახაზი	საპროექტო III სართულის გეგმა
თარიღი	24/02/2012		

სტადია	ფურცელი	ფურცლები
პროექტირებული	7	

კორექტირებული სახურავის გეგმა

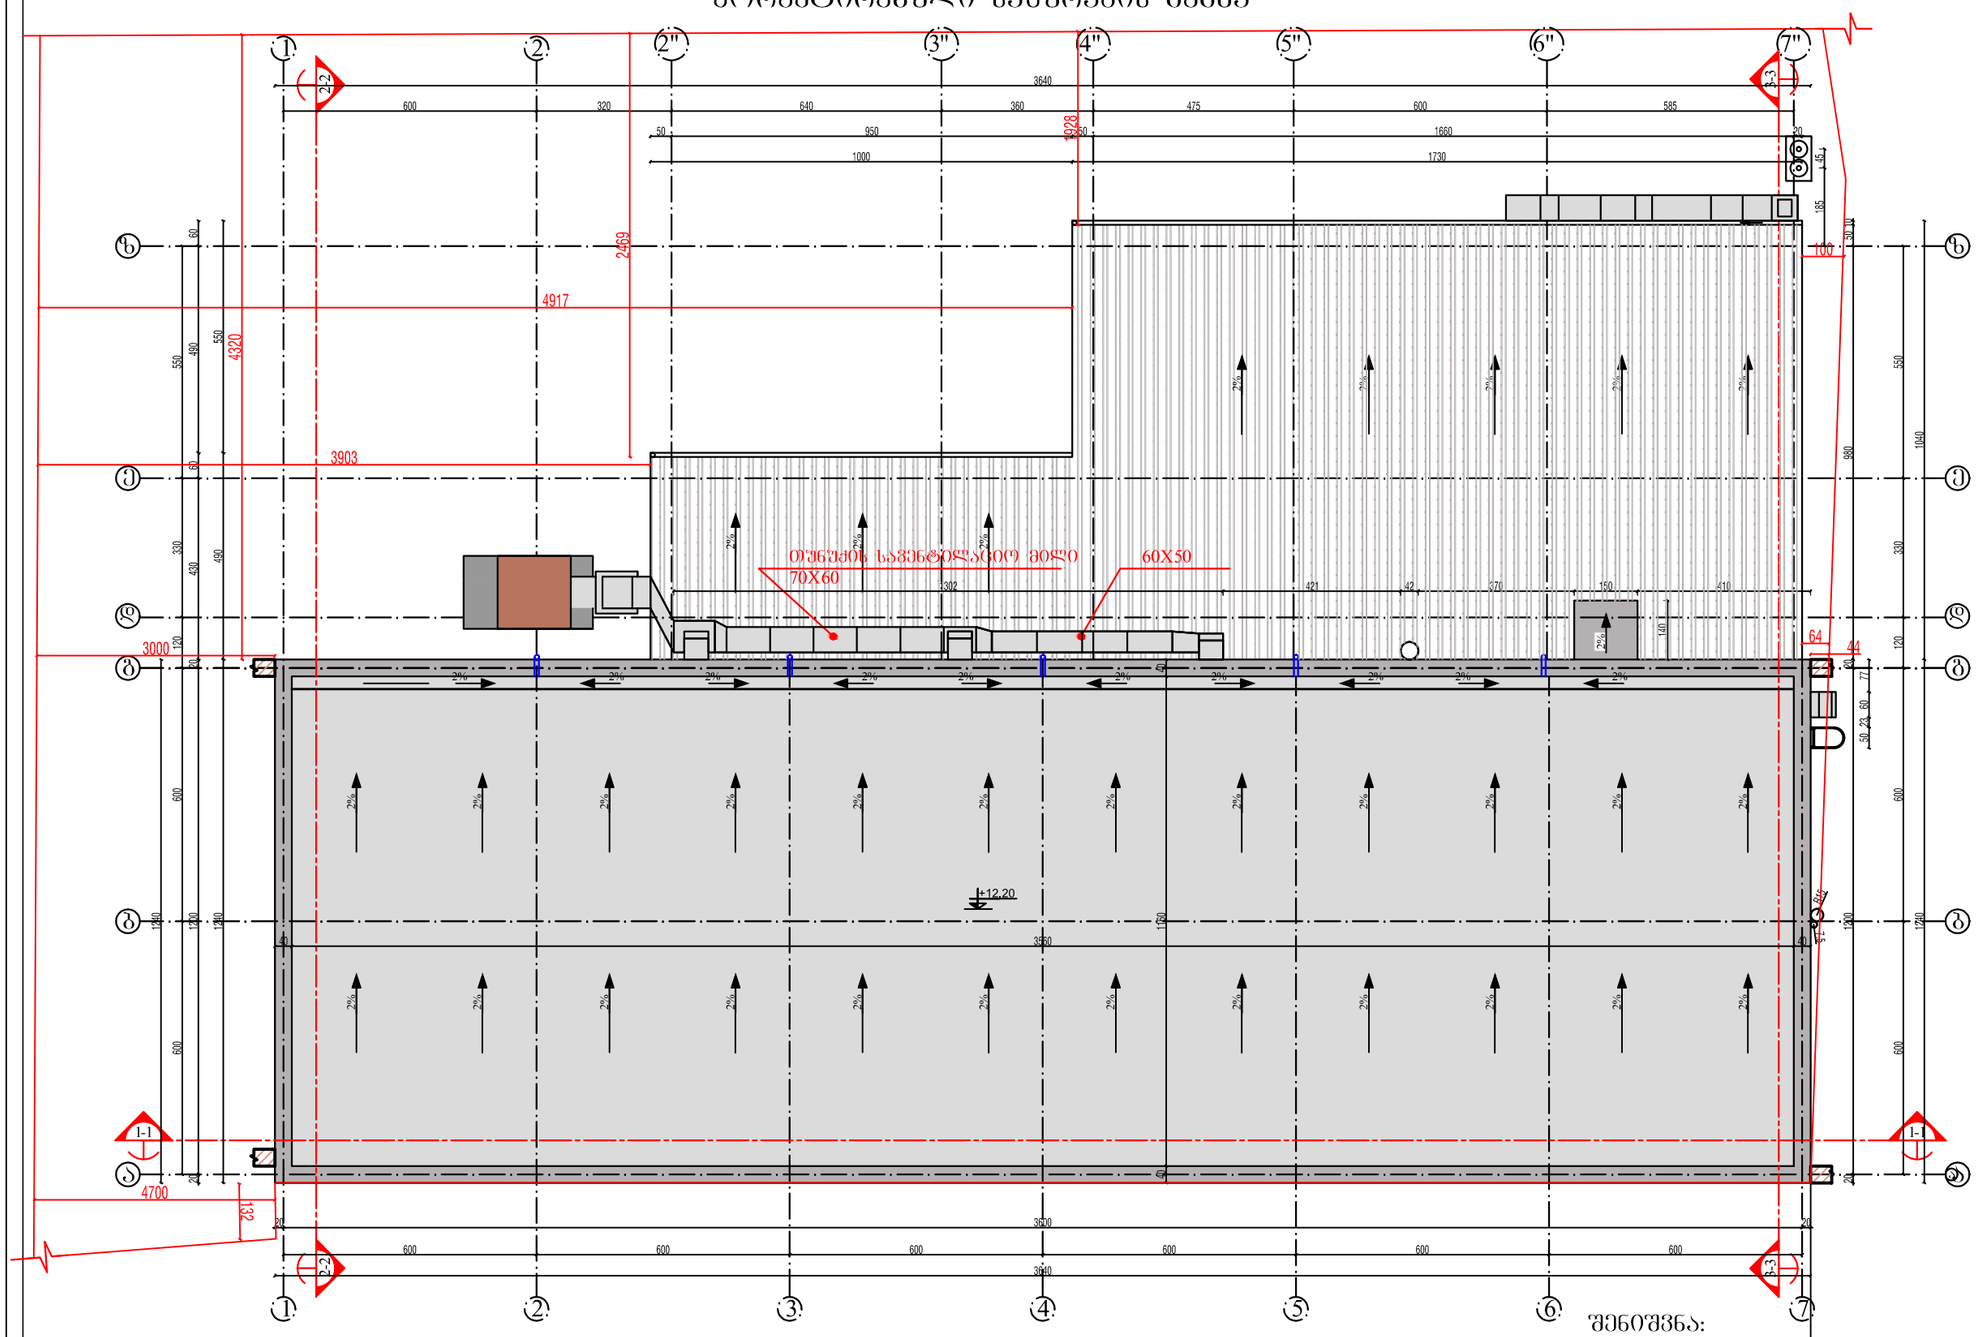

შენიშვნა:

ნახაზებზე წითელი ხაზები დატანილი
შემცირებული მაშტაბით,ხოლო
ზომები დატანილი რეალობიდან გამომდინარე

ფორმატი A3

ექსპლიკაცია

№	ოთახის სახელი

აპრობაციის აღნიშვნები

	კოლონა
	აბურის კედელი
	გიფსოფიბოლა კედელი
	რკინაბეტონის კედელი
	გამოვანება(სანგრილით)

ღერძის ხაზი
პარელის ხაზი
ზედაპირი ხაზი

შენიშვნები:

1. ნახაზზე ზომები მოცემულია სანტიმეტრებში
2. ნახაზის ცვლა ცვლილება მშენებლობისას შეთანხმებული უნდა იქნეს არქიტექტის ავტორთან.

დამკვეთი

შ.პ.ს. „ევ ეჰ ჯი 2008"

მისამართი

ქ.თბილისი
სტანისლავსკის ქუჩა №12

პროექტის სახელწოდება

სახანძრეთმტრობის დანიშნულების დამხმარე ობიექტი (ცალკე მდგომი) და მიმიჯნავედ არსებული შენობის ზანაპის კორექტირება.

თანამდებობა	გვარი	ხელმოწერა	თარიღი
დირექტორი	გ. ქუხნირაშვილი		
მთ.არქიტექტორი	ზ.ჯუხაძეშვილი		
ავტორი	ზ.ჯუხაძეშვილი		
თანა ავტორი			
დაკმაშხაა	ზ.ქელეზაძეშვილი		
	ა. ჭელქაძე		
მთ. ინჟინერი			

შ.პ.ს.
"არტ-სპეისი"



თბილისი 2005 წ.

თბილისი, წყალტუბოს ქ. №1
ტელ: 913878
Tbilisi, ckaltubo st. №1
tel: 913878
E_mail: <info@Art-space.ge>

მასშტაბი	1:50	ნახაზი
თარიღი	24/02/2012	სახურავის გეგმა

სტადია	ფურცელი	ფურცლები
პროექტირებული	8	