კორექტირებული ჭრილი 1-1

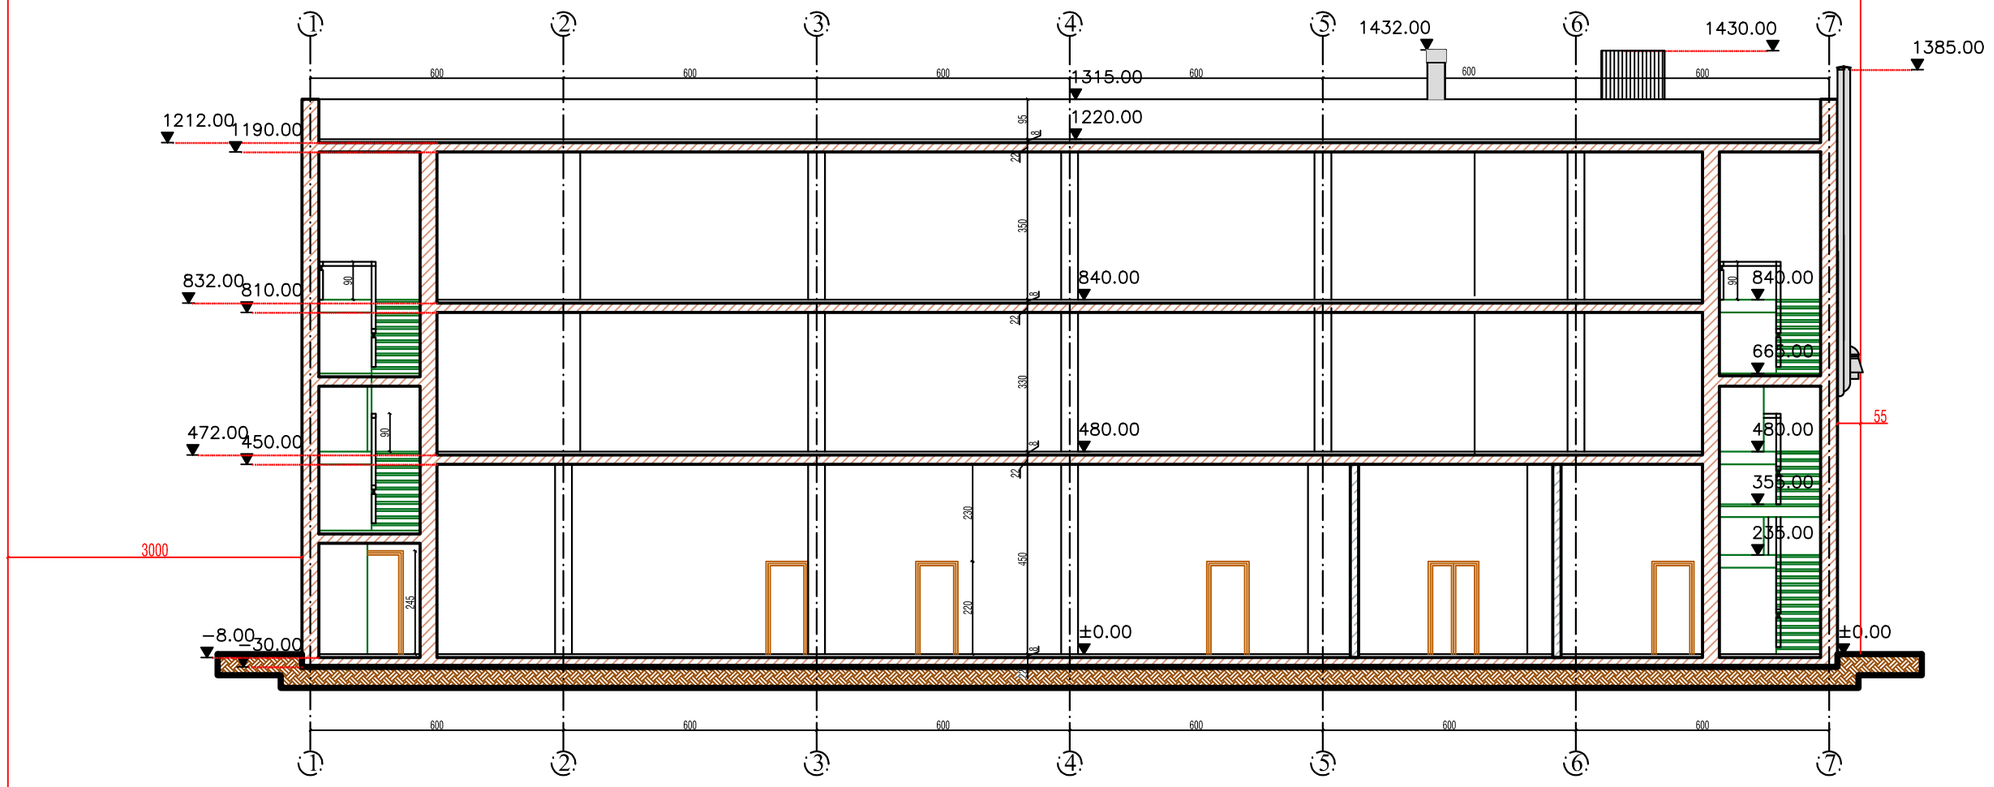

შენიშვნა:

ნახაზებზე ყოთელი ხაზები დატანილი
შემცირებული მაშტაბით,ხოლო
ზომები დატანილი რეალობიდან გამომდინარე

ფორმატი A3

ექსპლიკაცია

პირობითი აღნიშვნები

- კედლეზა
- აბურის კედელი
- გეშლილობილა კედელი
- რკინაბეტონის კედელი
- გამოვანება(საძირკვილი)
- ღერძის ხაზი
- ჭრილის ხაზი
- ზედაპირის ხაზი

შენიშვნები:

1. ნახაზზე ზომები მოცემულია სანტიმეტრებში
2. ნახაზის ჭდილა ცვლილება მშენებლობისას შეთანხმებული უნდა იქნეს არქიტექტის ავტორთან.

დასკვეთი

შ.პ.ს. „ეჰ ეჰ ჯი 2008"

მისამართი

ქ.თბილისი
სტანისლავსკის ქუჩა №12

პროექტის სახელწოდება

ხაზოვანდეტალებით დანიშნულების დაბეტონებული ობიექტი (ცალკე მდგომი) და მეფეტნანვედ არსებული შენობის ფასადის კორექტირება.

თანამდებობა	გვარი	ხელმოწერა	თარიღი
დირექტორი	ბ. ქვრივიშვილი		
მთ.არქიტექტორი	ზ.ჯუხაძეშვილი		
ავტორი	ზ.ჯუხაძეშვილი		
თანა ავტორი			
დაამუშავა	ზ.ჯუხაძეშვილი		
	ა. მელქაძე		
მთ. ინჟინერი			

შ.პ.ს.
"არტ-სივრცე"

თბილისი 2005 წ.

თბილისი, წყალტუბოს ქ. №1
ტელ: 913878
Tbilisi, ckaltubo st. №1
tel: 913878
E_mail: <info@Art-space.ge>

მასშტაბი	1:50	ნახაზი
თარიღი	24/02/2012	ჭრილი 1-1

სტადია	ფურცელი	ფურცლები
კორექტირებული	13	

კორექტირებული ჭრილი 2-2

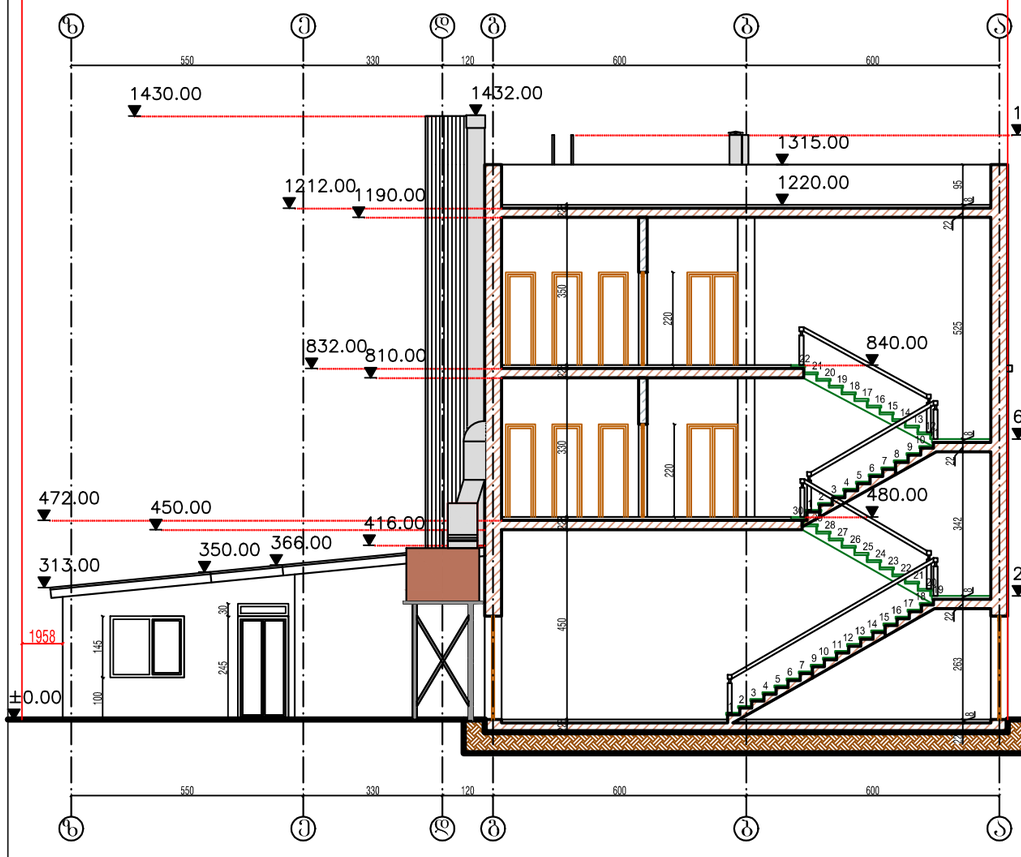

კორექტირებული ჭრილი 3-3

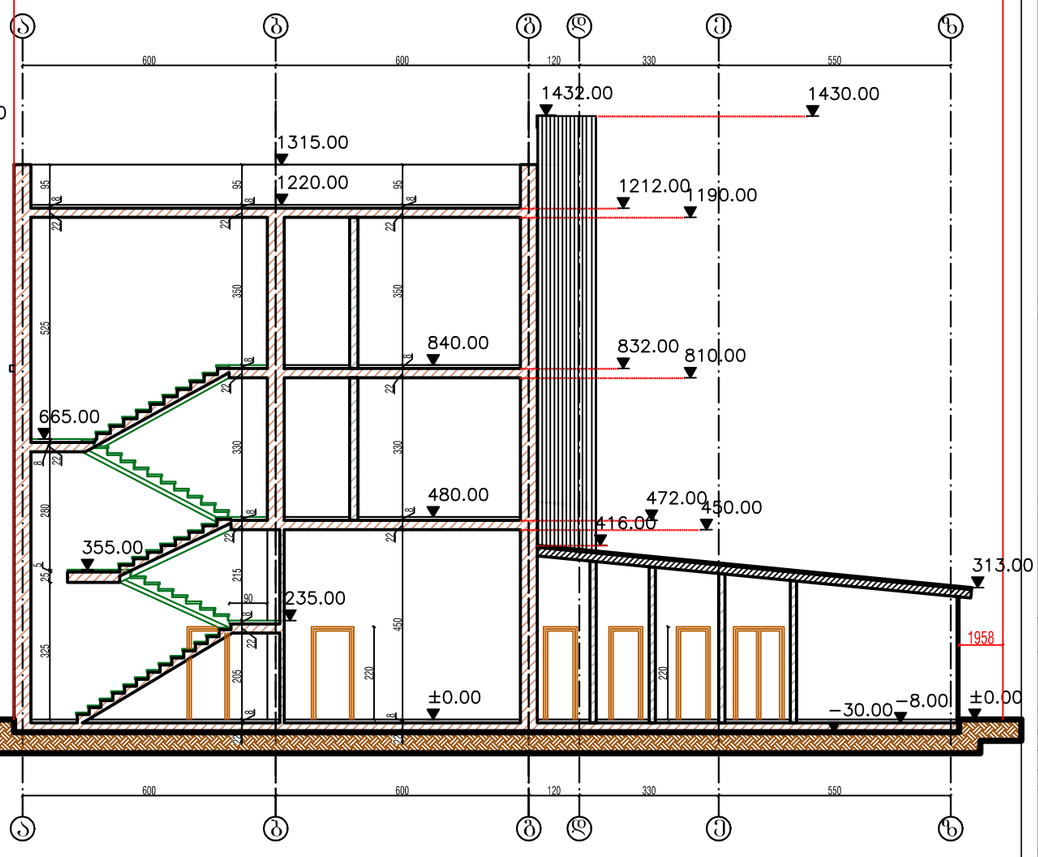

შენიშვნა:

ნახაზებზე წითელი ხაზები დატანილი
შეცვირებული მაშტაბით,ხოლო
ზომები დატანილი რეალობიდან გამომდინარე

ფორმატი A3

ექსპლიკაცია

პირობითი აღნიშვნები

- კედლეა
- აბურის კედელი
- გეშპოფილა კედელი
- რკინაბეტონის კედელი
- გამოვანება(საძირკვილი)
- ღერძის ხაზი
- ჭრილის ხაზი
- ზედაპირის ხაზი

შენიშვნები:

1. ნახაზზე ზომები მოცემულია სანტიმეტრებში
2. ნახაზის ცვლა ცვლილება შეიძლებოდეს შეთანხმებული უნდა იქნეს არქიტექტ. ავტორთან.

დამკვეთი

შ.პ.ს. „ქმ ეს ჯი 2008"

მისამართი

ქ.თბილისი
სტანისლავსკის ქუჩა №12

პროექტის სახელწოდება

ხაზოვანალიგებრივი დანიშნულების დამხმარე
ობიექტი (ცალკე მდგომი) და მიმდინარე
არსებული შენობის ფასადის კორექტირება.

თანამდებობა	გვარი	ხელმოწერა	თარიღი
დირექტორი	გ. ქვანტიშვილი		
მთ.არქიტექტორი	ზ.ჯუხაძეშვილი		
ავტორი	ზ.ჯუხაძეშვილი		
თანა ავტორი			
დაამშვაგა	ფელიზარიშვილი		
	ა. ჯიქია		
მთ. ინჟინერი			

შ.პ.ს. "არტ-სპეისი" თბილისი 2005 წ.

თბილისი, წულუკიძის ქ. №1
ტელ: 913878
Tbilisi, ckaltubo st. №1
tel: 913878
E_mail: <info@Art-space.ge>

მასშტაბი	1:100	ნახაზი
თარიღი	24/02/2012	ჭრილი 2-2 ჭრილი 3-3

სტადია	ფურცელი	ფურცლები
პროექტირებული	14	