
კორექტირებული ფასადი 1-7 ღერძებს შორის

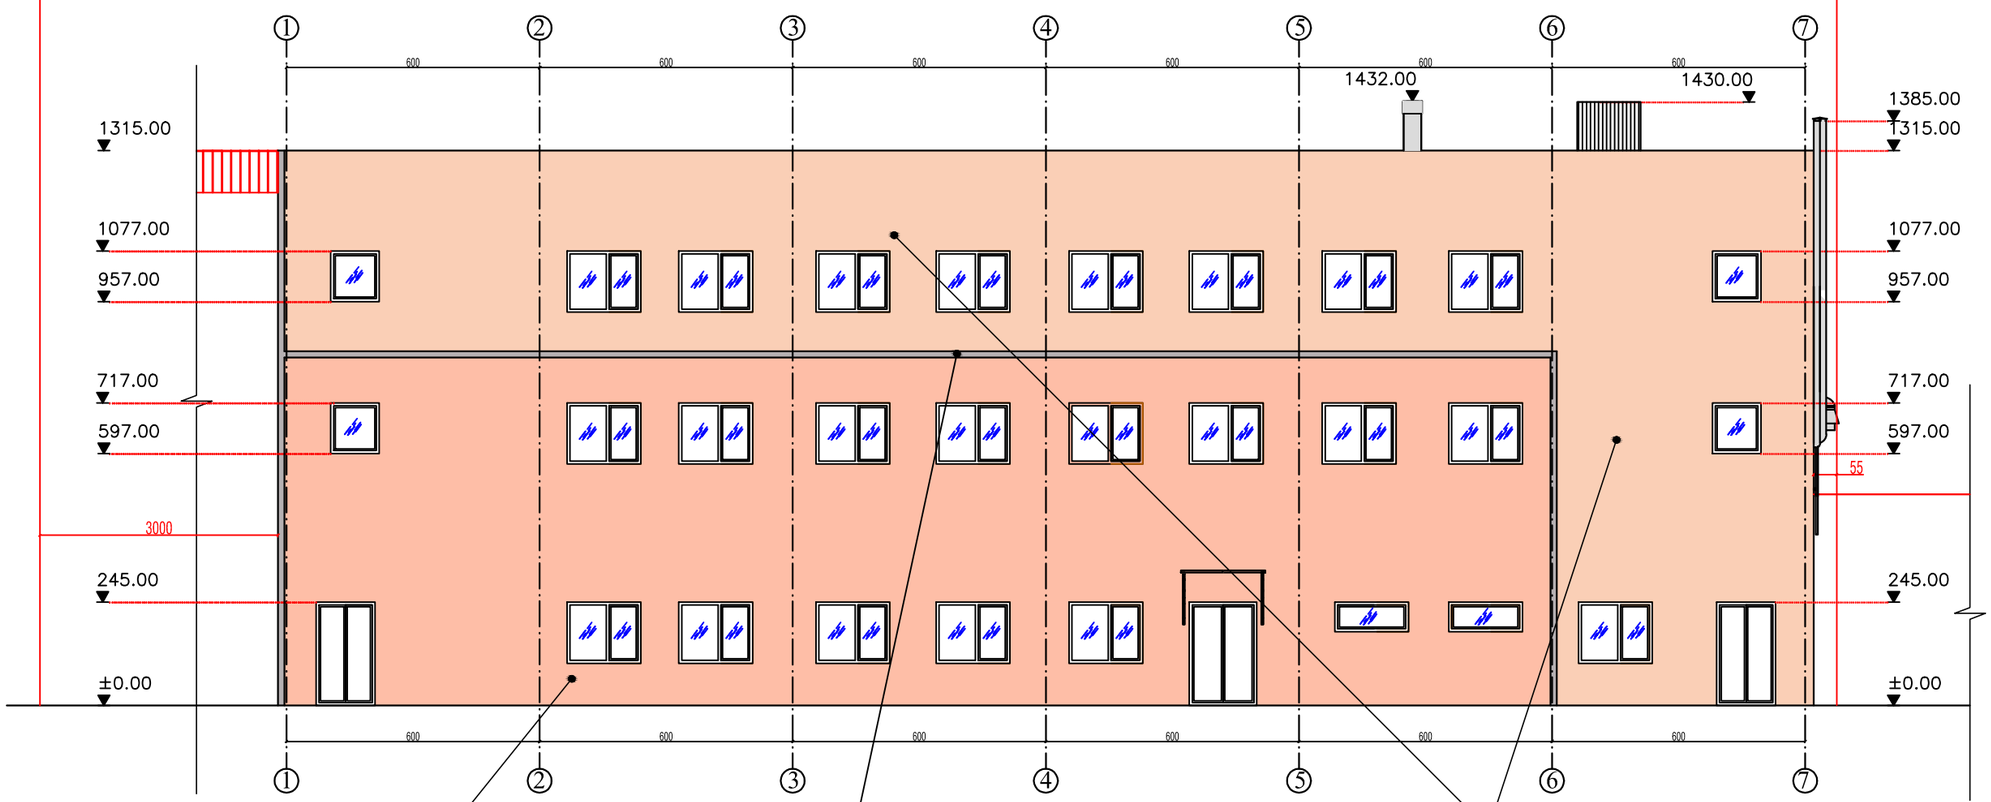

შენიშვნა:

ნახაზებზე ყითელი ხაზები დატანილი შემცირებული მაშტაბით,ხოლო ზომები დატანილი რეალობიდან გამომდინარე

ფორმატი A3

ექსპლიკაცია

აპრობითი აღნიშვნები

- კედლები
- აბურის კედელი
- გეშპოფილა კედელი
- რკინაბეტონის კედელი
- გამოვანება(სანგრილი)
- ღერძის ხაზი
- პარელის ხაზი
- ყითელი ხაზი

შენიშვნები:

1. ნახაზზე ზომები მოცემულია სანტიმეტრებში
2. ნახაზის ჯდება ცვლილება მშენებლობისას შეთანხმებული უნდა იქნეს პროექტის ავტორთან.

დამკვეთი

შ.პ.ს. „ემ ემ ჯი 2008"

მისამართი

ქ.ობილისი
სტანისლავსკის ქუჩა №12

პროექტის საზღვრობა

საზოგადოებრივი დანიშნულების დამხმარე ობიექტი (ცალკე მდგომი) და მიმიჯნავე არსებული შენობის ფასადის კორექტირება.

თანამდებობა	გვარი	ხელმოწერა	თარიღი
დირექტორი	გ. ქვლივიძე		
მთ.არქიტექტორი	ზ.ქუხალაშვილი		
ავტორი	ზ.ქუხალაშვილი		
თანა ავტორი			
დაამოწმა	ს.ელიზბარაშვილი		
	ა. მელქაძე		
მთ. ინჟინერი			

შ.პ.ს. "არტ-სპეისი"




ობილისი 2005 წ.

ობილისი, წყალტუბოს ქ. №1
ტელ: 913878
Tbilisi, ckaltubo st. №1
tel: 913878
E_mail: <info@Art-space,ge>

მასშტაბი	1:50	ნახაზი
თარიღი	24/02/2012	ფასადი 1-7 ღერძებს შორის

სტადია	ფურცელი	ფურცლები
კორექტირებული	9	

კორექტირებული ფასადი ა-ზ ღერძებს შორის

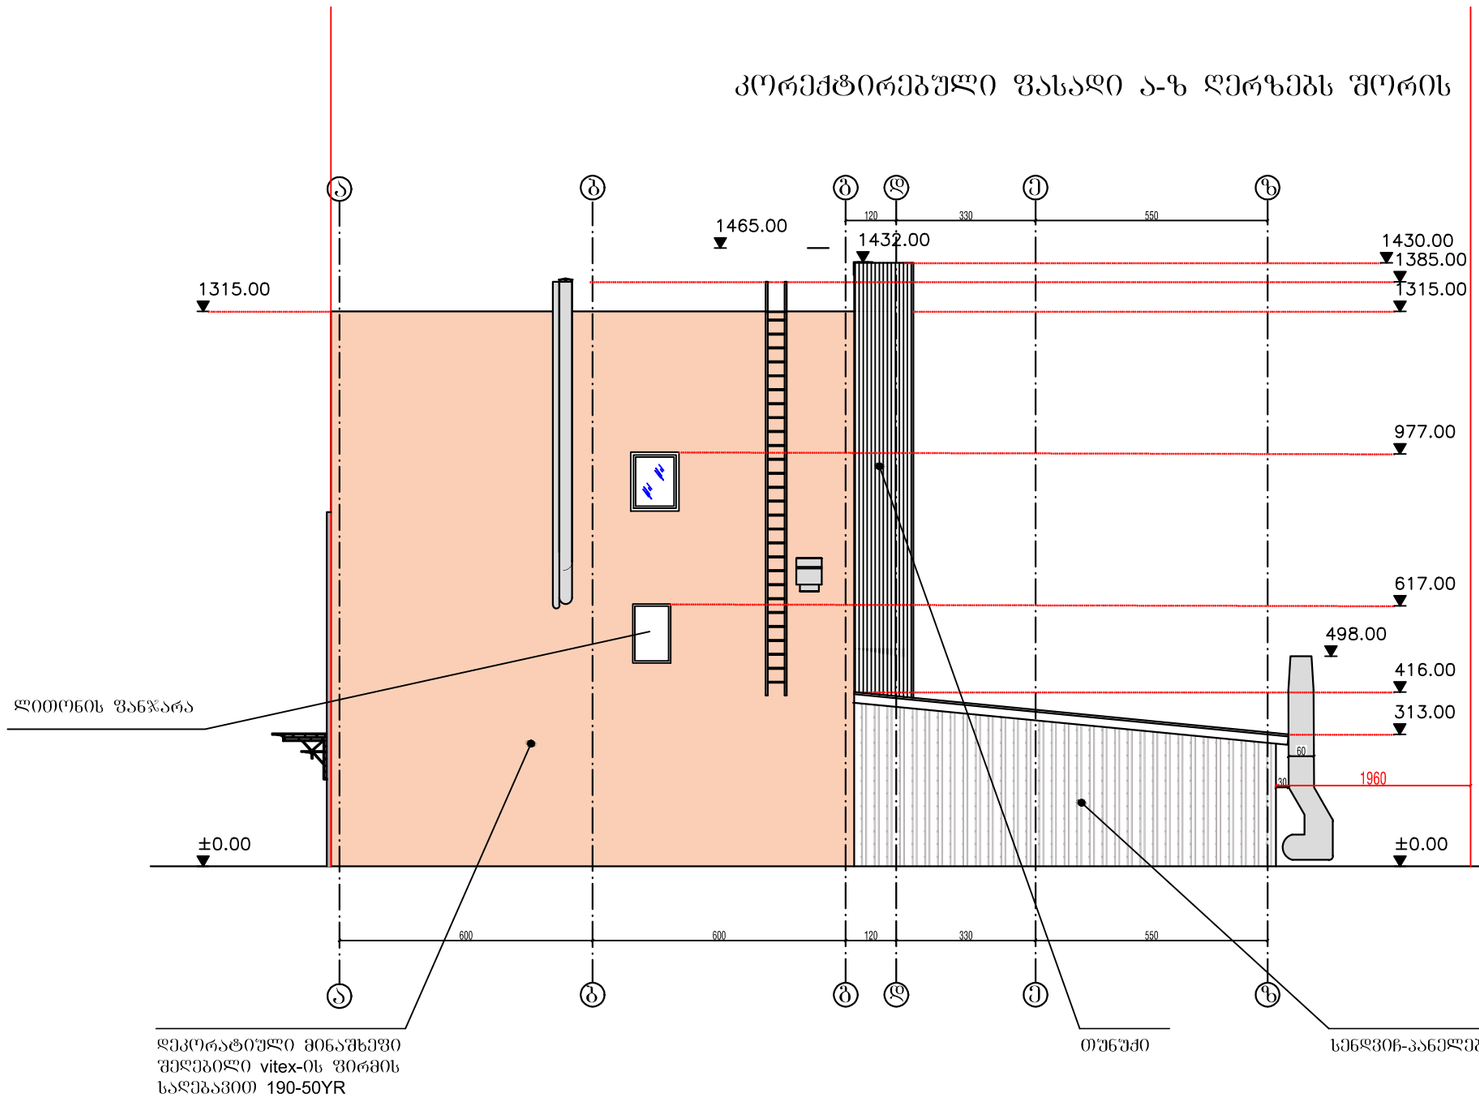

შენიშვნა:

ნახაზებზე ყითელი ხაზები დატანილი
შემცირებული მაშტაბით,ხოლო
ზომები დატანილი რეალობიდან გამომდინარე

ფორმატი A3

ექსპლიკაცია

პირობითი აღნიშვნები

- კედლისა
- აბურის კედელი
- გეშპოლიტის კედელი
- რკინაბეტონის კედელი
- გამოვანება(საფენით)
- ღერძის ხაზი
- პრილის ხაზი
- ყითელი ხაზი

შენიშვნები:

1. ნახაზზე ზომები მოცემულია სანტიმეტრებში
2. ნახაზის ყველა ცვლილება შეხედულებისას შეთანხმებული უნდა იქნეს პროექტის ავტორთან.

დამკვეთი: შ.პ.ს. „ევ ეჰ ჯი 2008"

მისამართი: ქ.თბილისი სტანისლავსკის ქუჩა №12

პროექტის საერთოდება: სახელმწიფო დანიშნულების დამხმარე ობიექტი (ცალკე მდგომი) და მიმდინარე არსებული შენობის ფასადის კორექტირება.

თანამდებობა	გვარი	ხელმოწერა	თარიღი
დირექტორი	გ. ქუჩანიშვილი		
მთარმოებელი	ჯ.ჯუხაძე		
ავტორი	ჯ.ჯუხაძე		
თანა ავტორი			
დაამუშავა	ყველაზარაშვილი		
	ა. ვეფხაძე		
მთ. ინჟინერი			


შ.პ.ს. "არტ-სპეისი" თბილისი 2005 წ.

თბილისი, წყალტუბოს ქ. №1
ტელ: 913878
Tbilisi, ckaltubo st. №1
tel: 913878
E_mail: <info@Art-space.ge>

მასშტაბი	1:50	ნახაზი
თარიღი	24/02/2012	ფასადი ა-ზ ღერძებს შორის

სტადია	ფურცელი	ფურცლები
პროექტირებული	12	

კორექტირებული ფასადი ზ-ა ღერძებს შორის

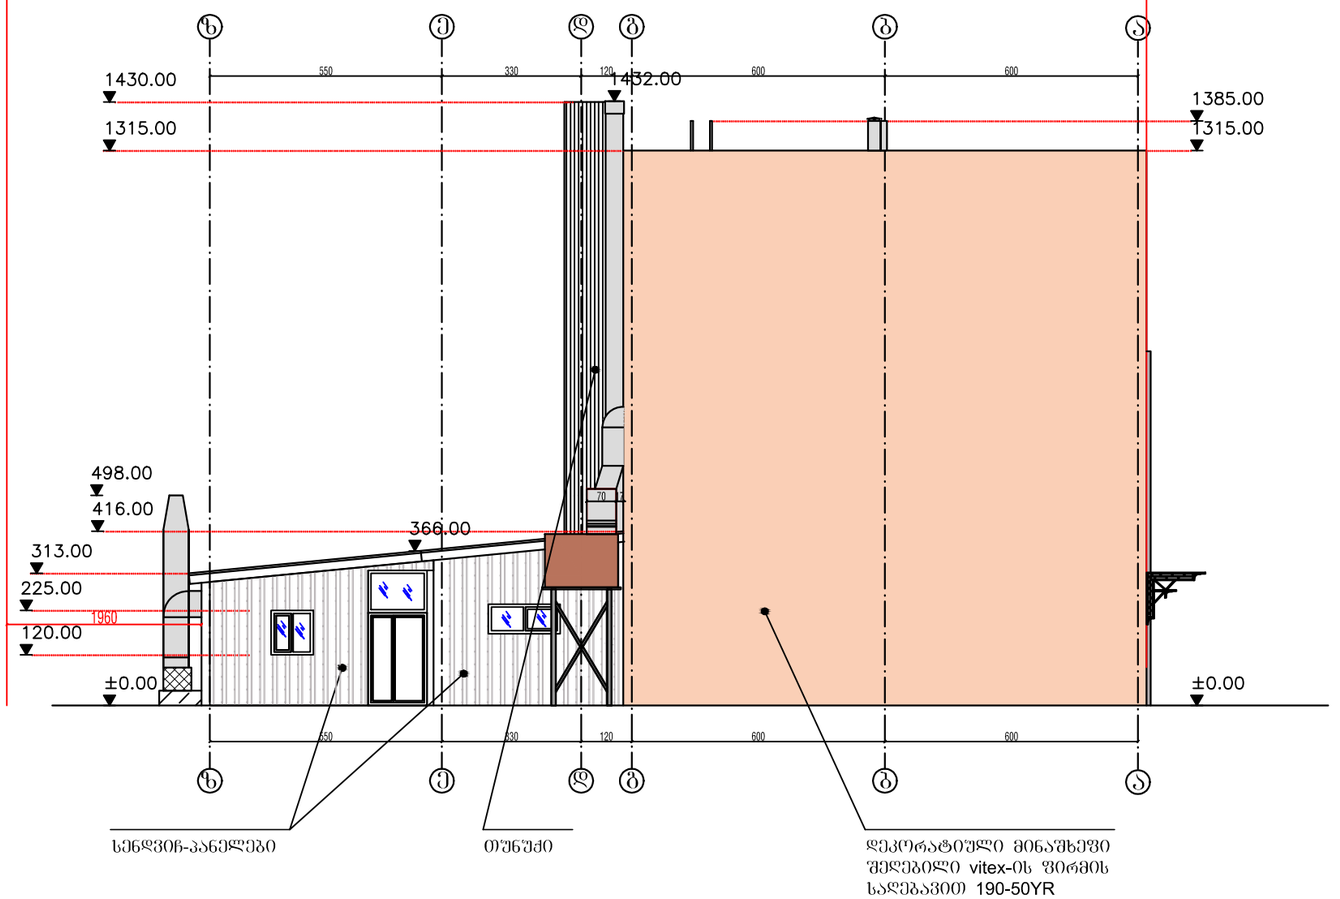

შენიშვნა:

ნახაზებზე წითელი ხაზები დატანილი
შემცირებული მაშტაბით,ხოლო
ზომები დატანილი რეალობიდან გამომდინარე

ფორმატი A3

ექსპლიკაცია

აპრობითი აღნიშვნები

- კოლონა
- აბურის კედელი
- გეშლილობა კედელი
- რკინაბეტონის კედელი
- გამოვანება(საფეხურის)
- ღერძის ხაზი
- პარელის ხაზი
- წითელი ხაზი

შენიშვნები:

1. ნახაზზე ზომები მოცემულია სანტიმეტრებში
2. ნახაზის ჭედლა ცვლილება მშენებლობისას შეთანხმებული უნდა იქნეს პროექტის ავტორთან.

დამკვეთი

შ.პ.ს. „ემ ემ ჯი 2008"

მისამართი

ქ.თბილისი
სტანისლავსკის ქუჩა №12

პროექტის სახელოსნო

საზოგადოებრივი დანიშნულების დამხმარე ობიექტი (ცალკე მდგომი) და მიმდინარე არსებული შენობის ფასადის კორექტირება.

თანამდებობა	გვარი	ხელმოწერა	თარიღი
დირექტორი	გ. ქვრივიშვილი		
მთ.არქიტექტორი	ზ.ჯუხაძე/შვილი		
ავტორი	ზ.ჯუხაძე/შვილი		
თანა ავტორი			
დაამოწმა	ს.ელიზბარაშვილი		
	ა. ჭელაძე		
მთ. ინჟინერი			

შ.პ.ს. "არტ-სივრცეები"


თბილისი 2005 წ.

თბილისი, წყალტუბოს ქ. №1
ტელ: 913878
Tbilisi, ckaltubo st. №1
tel: 913878
E_mail: <info@Art-space,ge>

მასშტაბი	1:50	ნახაზი
თარიღი	24/02/2012	ფასადი ა-ა ღერძებს შორის

სტადია	ფურცელი	ფურცლები
პროექტირებული	11	

კორექტირებული ფასადი 7"-1 ღერძებს შორის

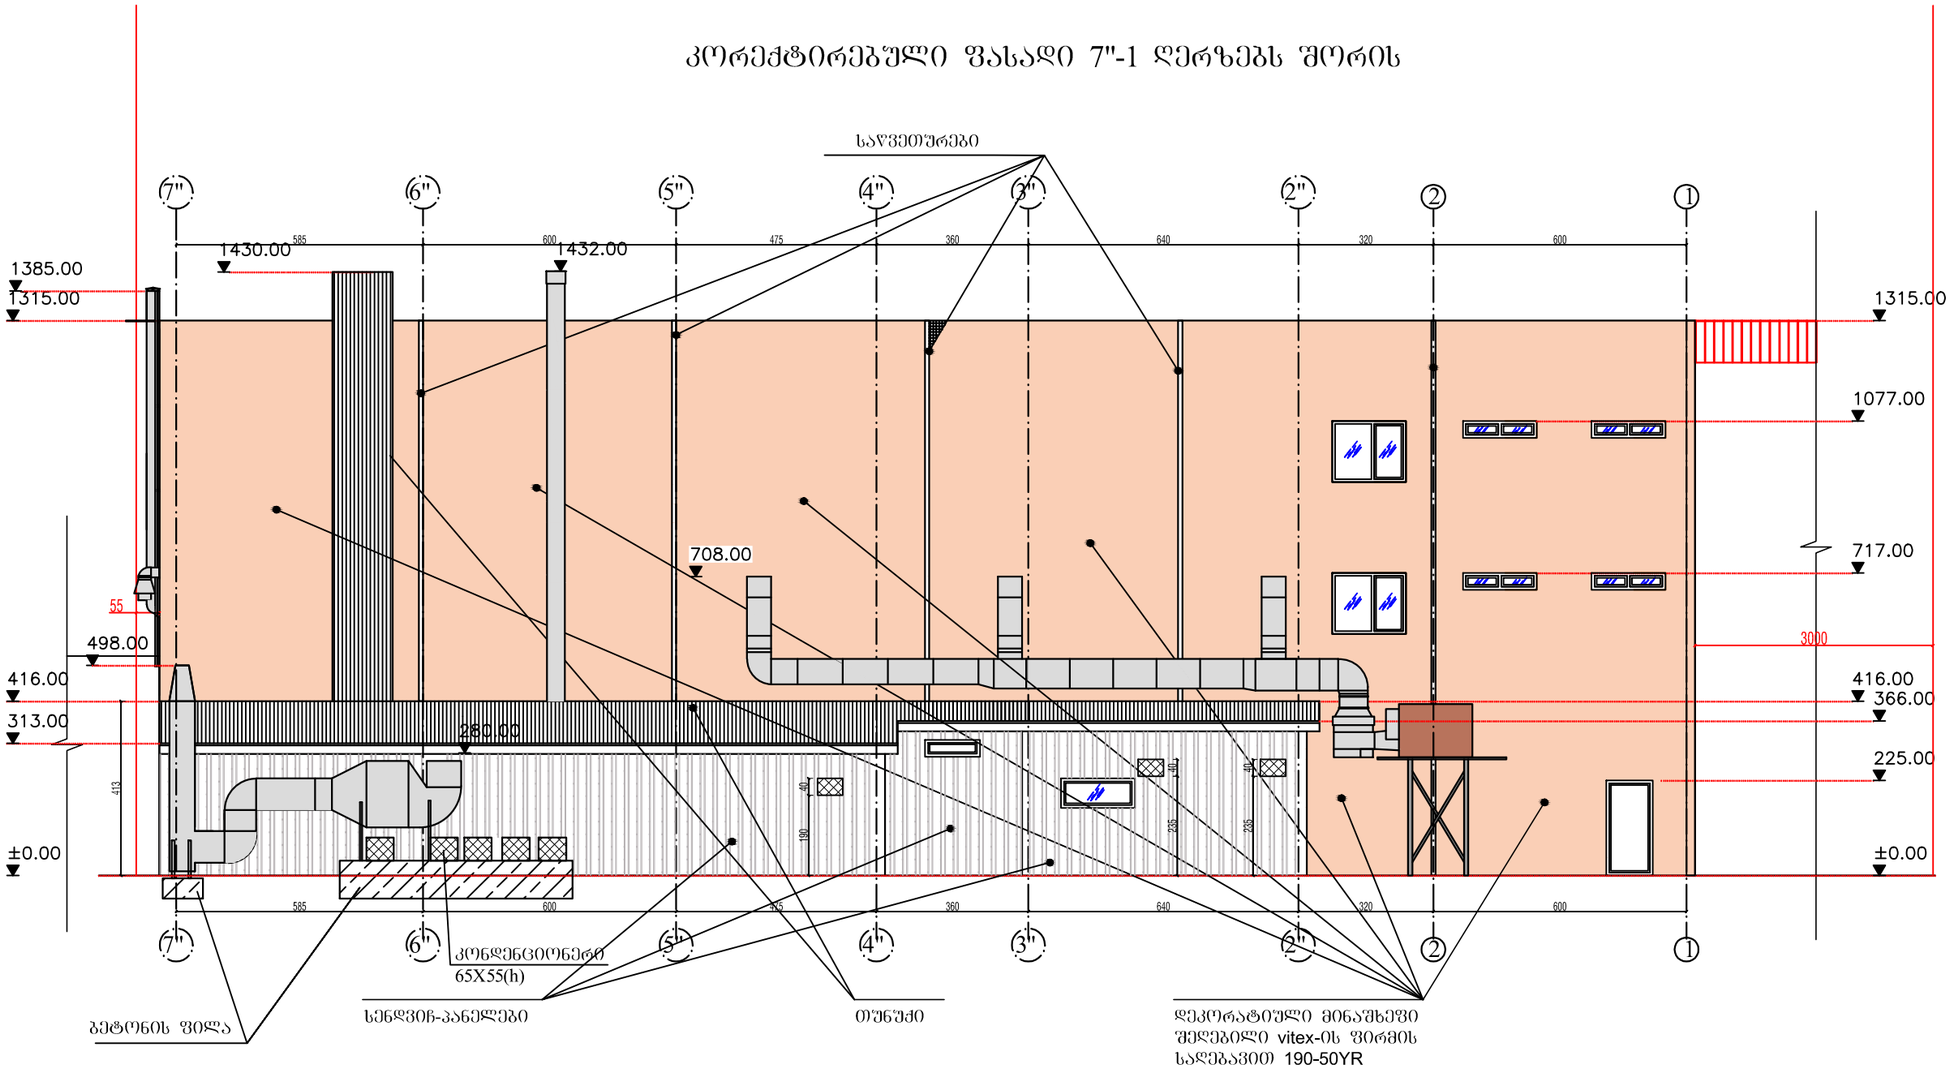

შენიშვნა:

ნახაზებზე წითელი ხაზები დატანილი
შემცირებული მაშტაბით,ხოლო
ზომები დატანილი რეალობიდან გამომდინარე

ფორმატი A3

ექსპლიკაცია

პირობითი აღნიშვნები

- კედლები
- აბურის კედელი
- გეშტოფილა კედელი
- რკინაბეტონის კედელი
- გამოვანება(საფეხურის)
- ღერძის ხაზი
- ჭრილის ხაზი
- ზომითი ხაზი

შენიშვნები:

1. ნახაზზე ზომები მოცემულია სანტიმეტრებში
2. ნახაზის ყველა ცვლილება შეთანხმებულ უნდა იქნეს პროექტის ავტორთან.

დამკვეთი: შ.პ.ს. „ემ ემ ჯი 2008"

მშენებარე ობიექტი: ქ.ობილისი სტანისლავსკის ქუჩა №12

პროექტის საგანი: საზოგადოებრივი დანიშნულების დამხმარე ობიექტი (ცალკე მდგომი) და მიმდინარე არსებული შენობის ფასადის კორექტირება.

თანამდებობა	გვარი	ხელმოწერა	თარიღი
დირექტორი	გ. ქვლივიძე		
მთ.არქიტექტორი	ზ.ქუხილავა		
ავტორი	ზ.ქუხილავა		
თანა ავტორი			
დაამოწმა	ს.ნიკოლაძარაშვილი		
	ა. ჭელაძე		
მთ. ინჟინერი			

შ.პ.ს. "არტ-სპეისი"

თბილისი 2005 წ.

თბილისი, წყალტუბოს ქ. №1
ტელ: 913878
Tbilisi, ckaltubo st. №1
tel: 913878
E_mail: <info@Art-space,ge>

მასშტაბი	1:50	ნახაზი
თარიღი	24/02/2012	ფასადი 7"-1 ღერძებს შორის

სტადია	ფურცელი	ფურცლები
პროექტირებული	10	