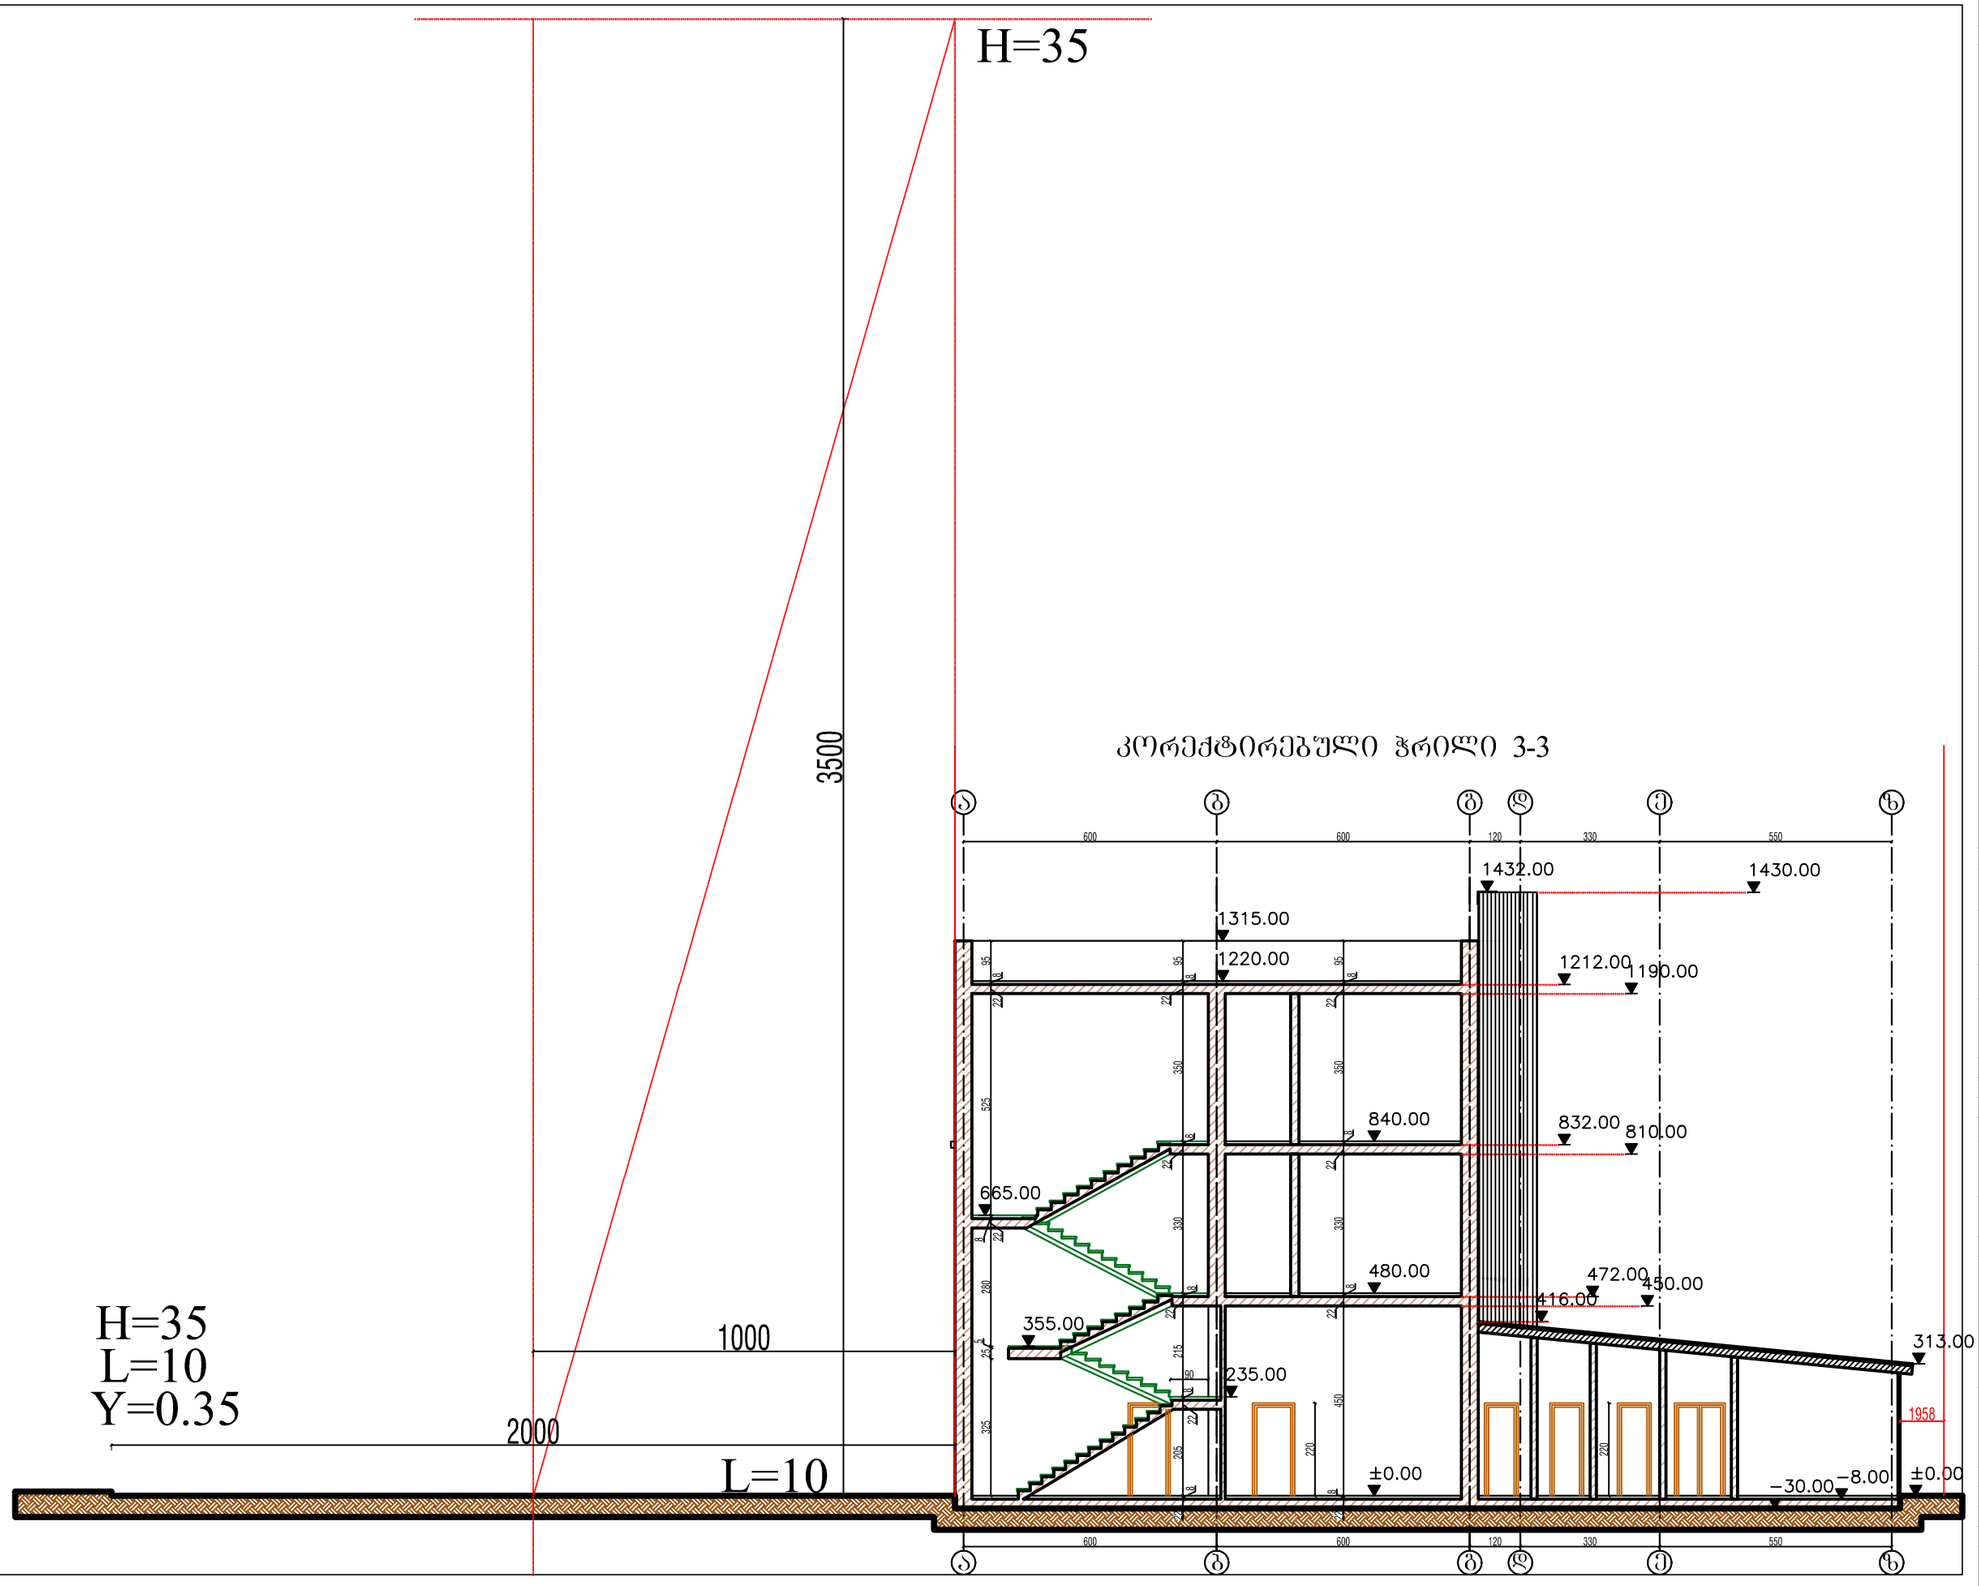


ფორმატი A3

ქქსკლიკაცია

პირობითი აღნიშვნები

- კედლეზა
- აბურის კედელი
- გეშსოფეიოლა კედელი
- რკინაბეტონის კედელი
- გამოვანება(საძირკვლის)
- ღერძის ხაზი
- ჭრილის ხაზი
- ზედაპირის ხაზი

შენიშვნები:

1. ნახაზზე ზომები მოცემულია სანტიმეტრებში
2. ნახაზის ყველა ცვლილება შეთანხმებულ უნდა იქნეს პროექტის ავტორთან.

დამკვეთი

შ.პ.ს. „ეჩ ეჩ ჯ.ი 2008"

მისამართი

ქ.თბილისი
სტანისლავსკის ქუჩა №12

პროექტის საკვლევია

ხაზოვანი ელემენტების დანიშნულების დამხმარე ობიექტი (ცალკე მდგომი) და მიმდინარე არსებული შენობის შესაბამისი კორექტირება.

ოსანამლებობა	ბჭარი	ხელმოწერა	თარიღი
დირექტორი	გ. ქველიანიძე		
მთ.არქიტექტორი	ზ.ჯუხაძე		
ავტორი	ზ.ჯუხაძე		
თანა ავტორი			
დაამოწმა	ფ.ქველიანიძე		
	ა. მელქაძე		
მთ. ინჟინერი			

შ.პ.ს. "არტ-სივრცე"

თბილისი 2005 წ.

თბილისი, წქალტუბოს ქ. №1
ტელ: 913878
Tbilisi, ckaltubo st. №1
tel: 913878
E_mail: <info@Art-space.ge>

მასშტაბი	1:100	ნახაზი
თარიღი	24/02/2012	სიმაღლის განსაზღვრის სქემა

სტადია	შეკვეთა	შენიშვნები
პროექტირებული		