გენ-გეგმა

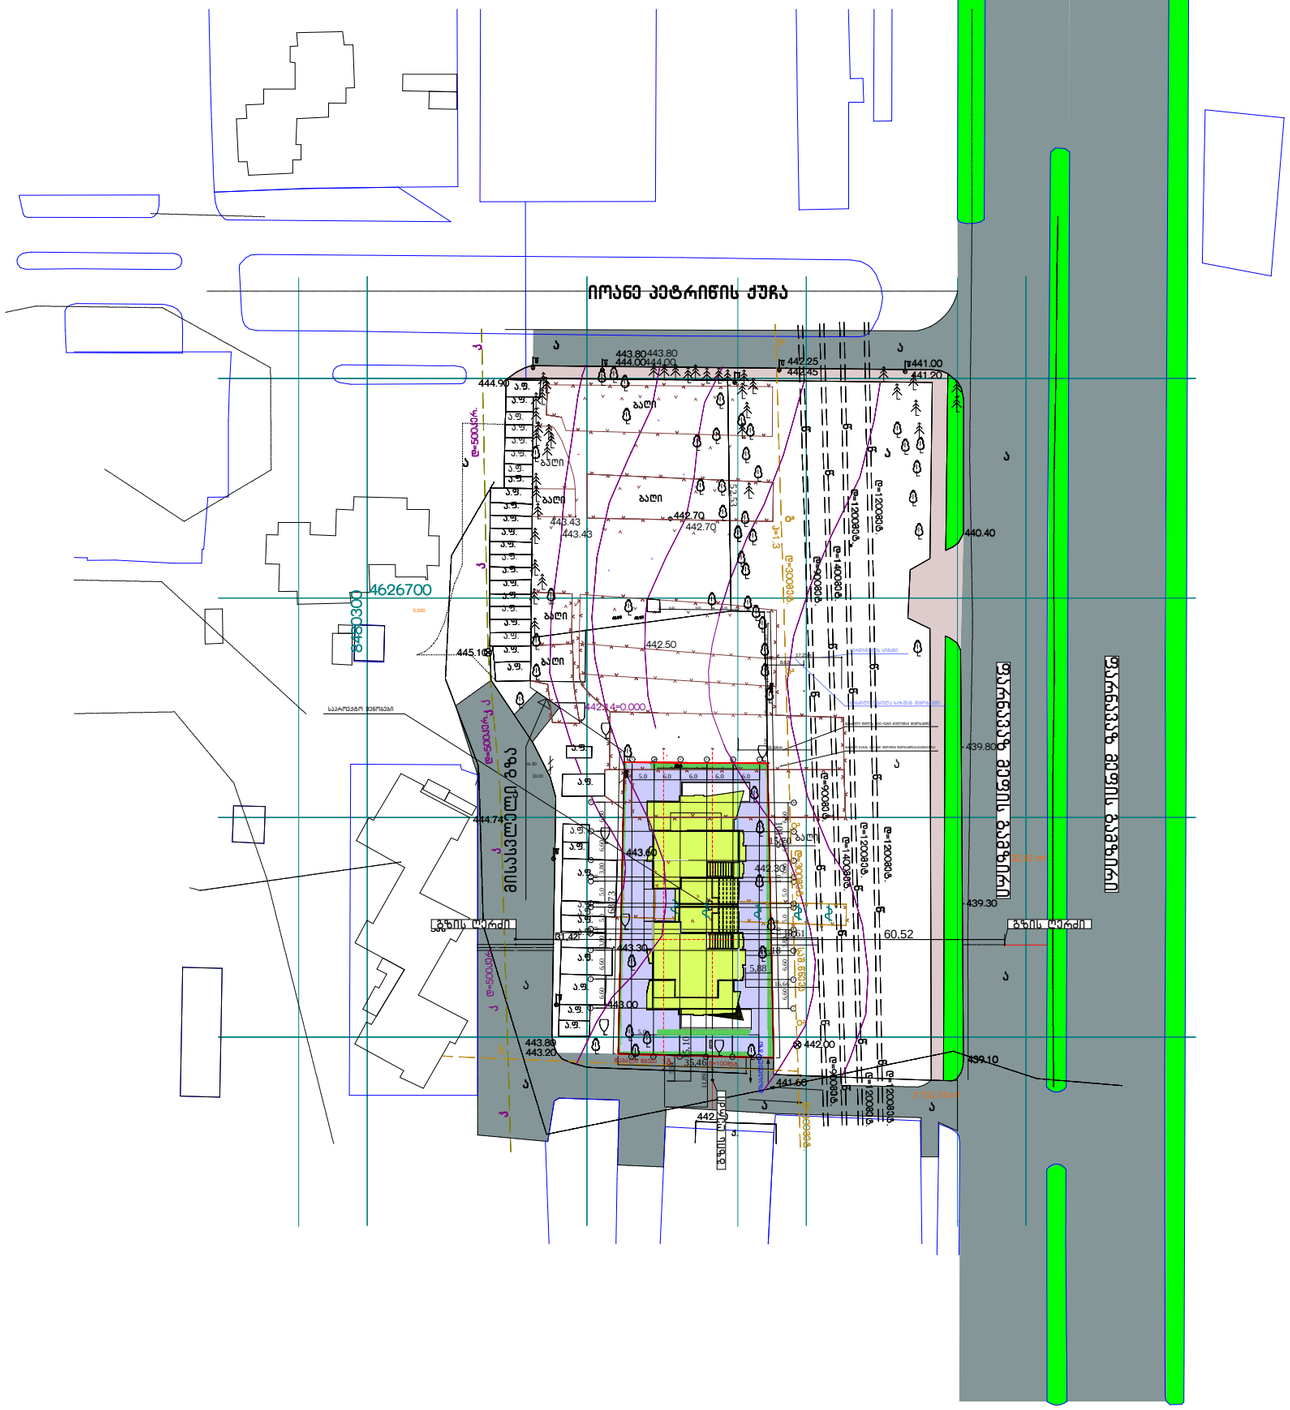
ირაკლი პეტრიწის ქუჩა
ვარანავას მეფის გამზირი
ვარანავას მეფის გამზირი
ბისაშვილის ქუჩა
ბისაშვილის ქუჩა
ბაღი
ბაღი
ბაღი

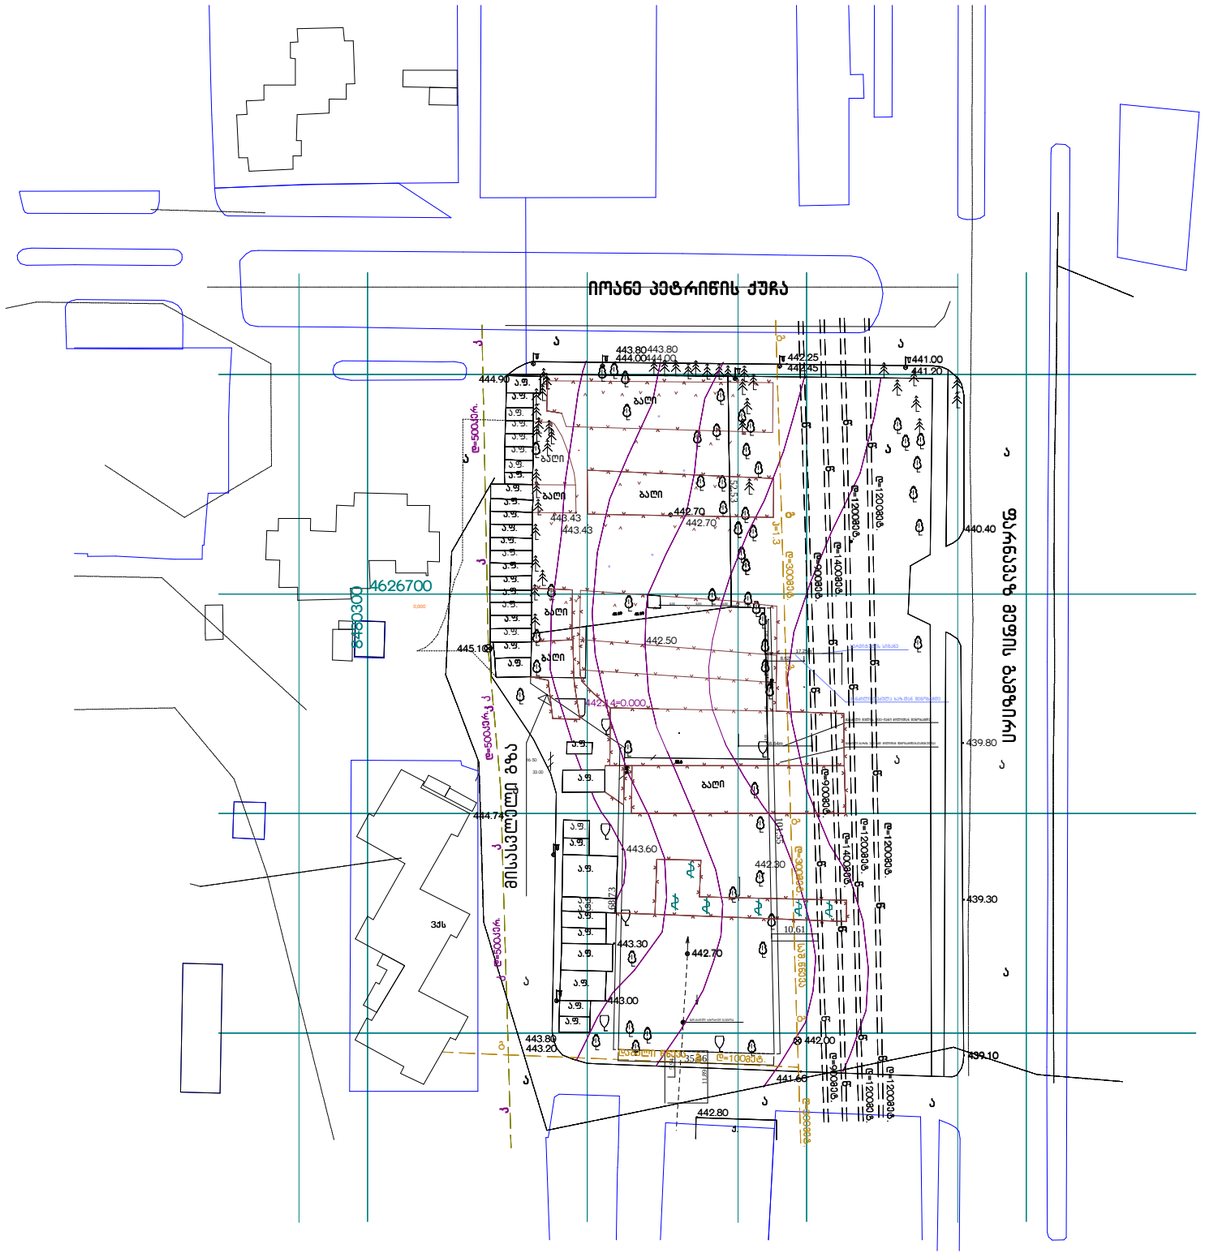

ფორმატი A-2 | თბილისი 2017 წ. დაკვეთა №

ექსპლიკაცია

პირობითი ნიშნები

დამკვეთი

პროდუს ირვიჩი

შეთანხმებულია დამკვეთთან

პროექტის სახელწოდება

მრავალბინიანი საცხოვრებელი სახლი

მისამართი:
ქ.თბილისი მიკრო/რაიონი I და ფარნავაზ მეფის გამზირს შორის,
(ნაკვეთი 09/033) საკ. №01.10.06.009.045

დირექტორი	გ.წერეთელაშვილი		
დამფუძნებელი	თ.ქობულაშვილი		
არქიტექტორი	ლევან კვეტენაძე		
მასშტაბი	1:100		
თარიღი			
სტადია		ფურცლები	ფურცელი
პროექტი			

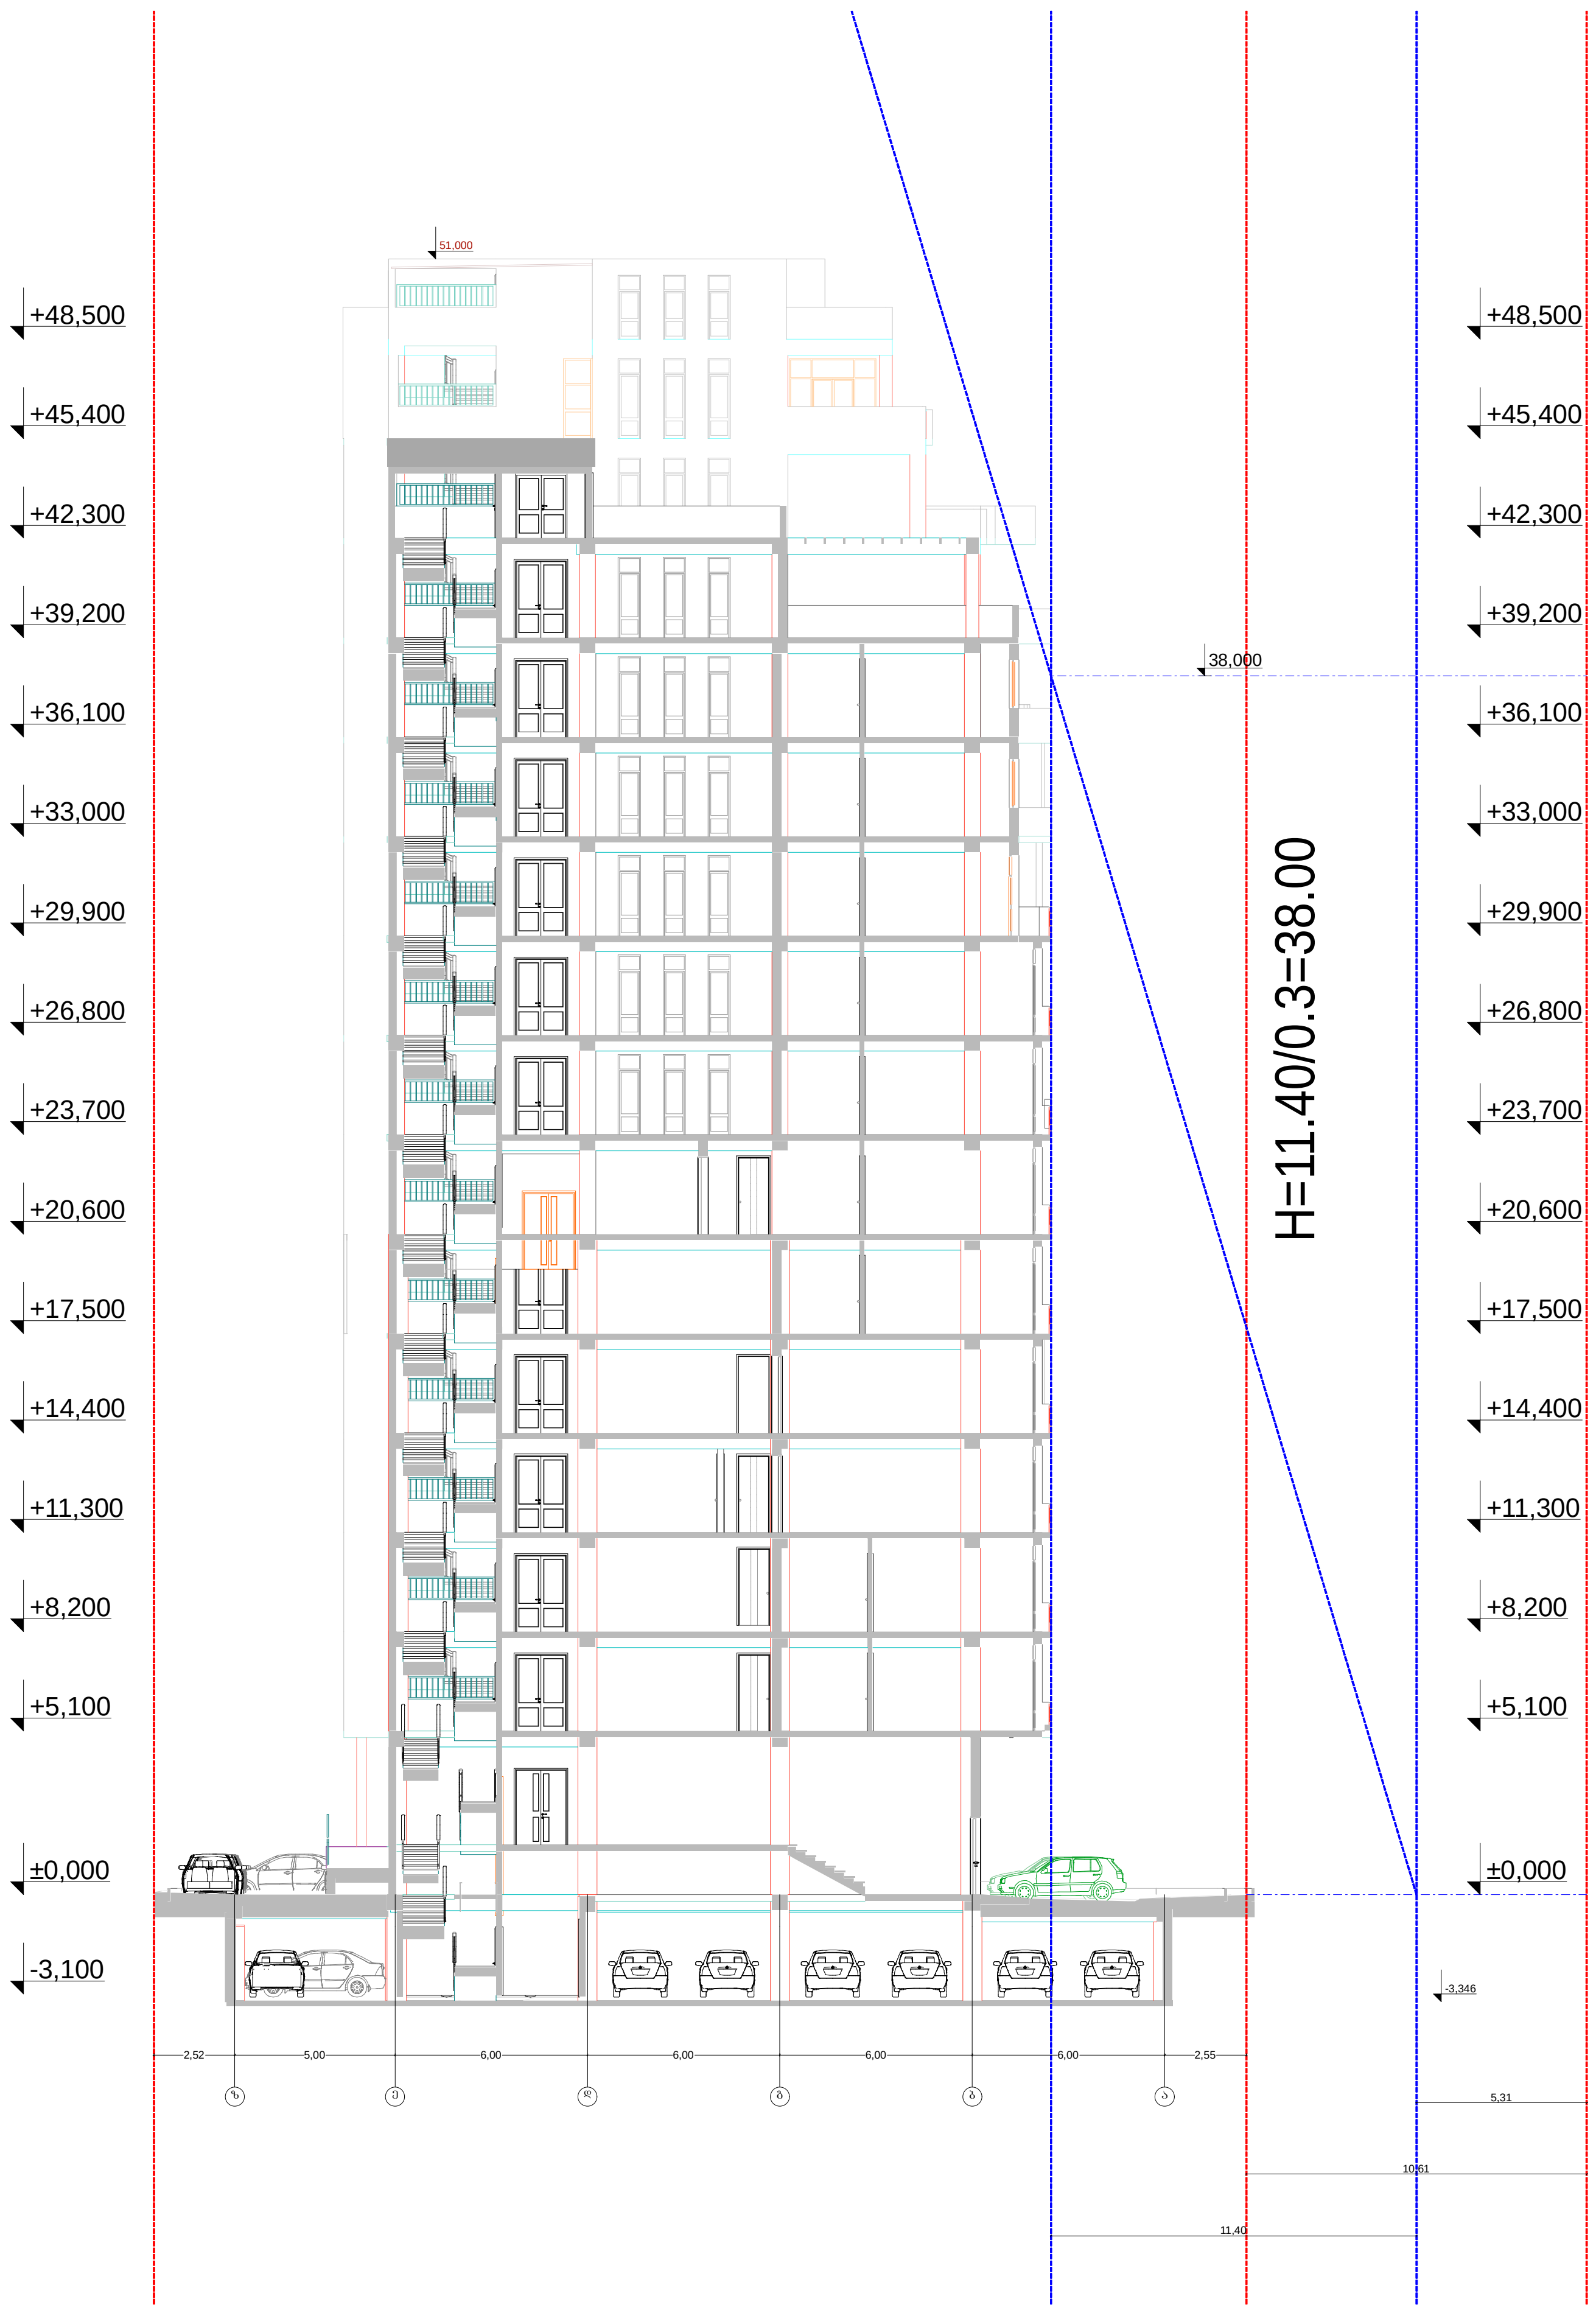

ფორმატი A-2	თბილისი 2017 წ. დაკვეთა №		

ექსპლიკაცია

ჭრილი ზ-ა ღერძებში
მ. 1:100

პირობითი ნიშნები

დამკვეთი

პროდიუს ინვესტი

შეთანხმებულია დამკვეთთან

პროექტის სახელწოდება

მრავალბინიანი საცხოვრებელი სახლი

მისამართი:

.თბილისი მიკრო/რაიონი I და ფარნავაზ მეფის გამზირს შორის, (ნაკვეთი 09/033) საკ №01.10.06.009.045

დირექტორი	გ.წკრიალაშვილი		
დამფუძნებელი	თ.ქობულაშვილი		
არქიტექტორი	ლევან კვეტენაძე		
მასშტაბი	1:100		
თარიღი			
სტადია		ფურცლები	ფურცელი
პროექტი			

ფორმატი A-2 | თბილისი 2017 წ. დაკვეთა №

ექსპლიკაცია

ჭრილი 1-10 ღერძებში
მ. 1:100

პირობითი ნიშნები

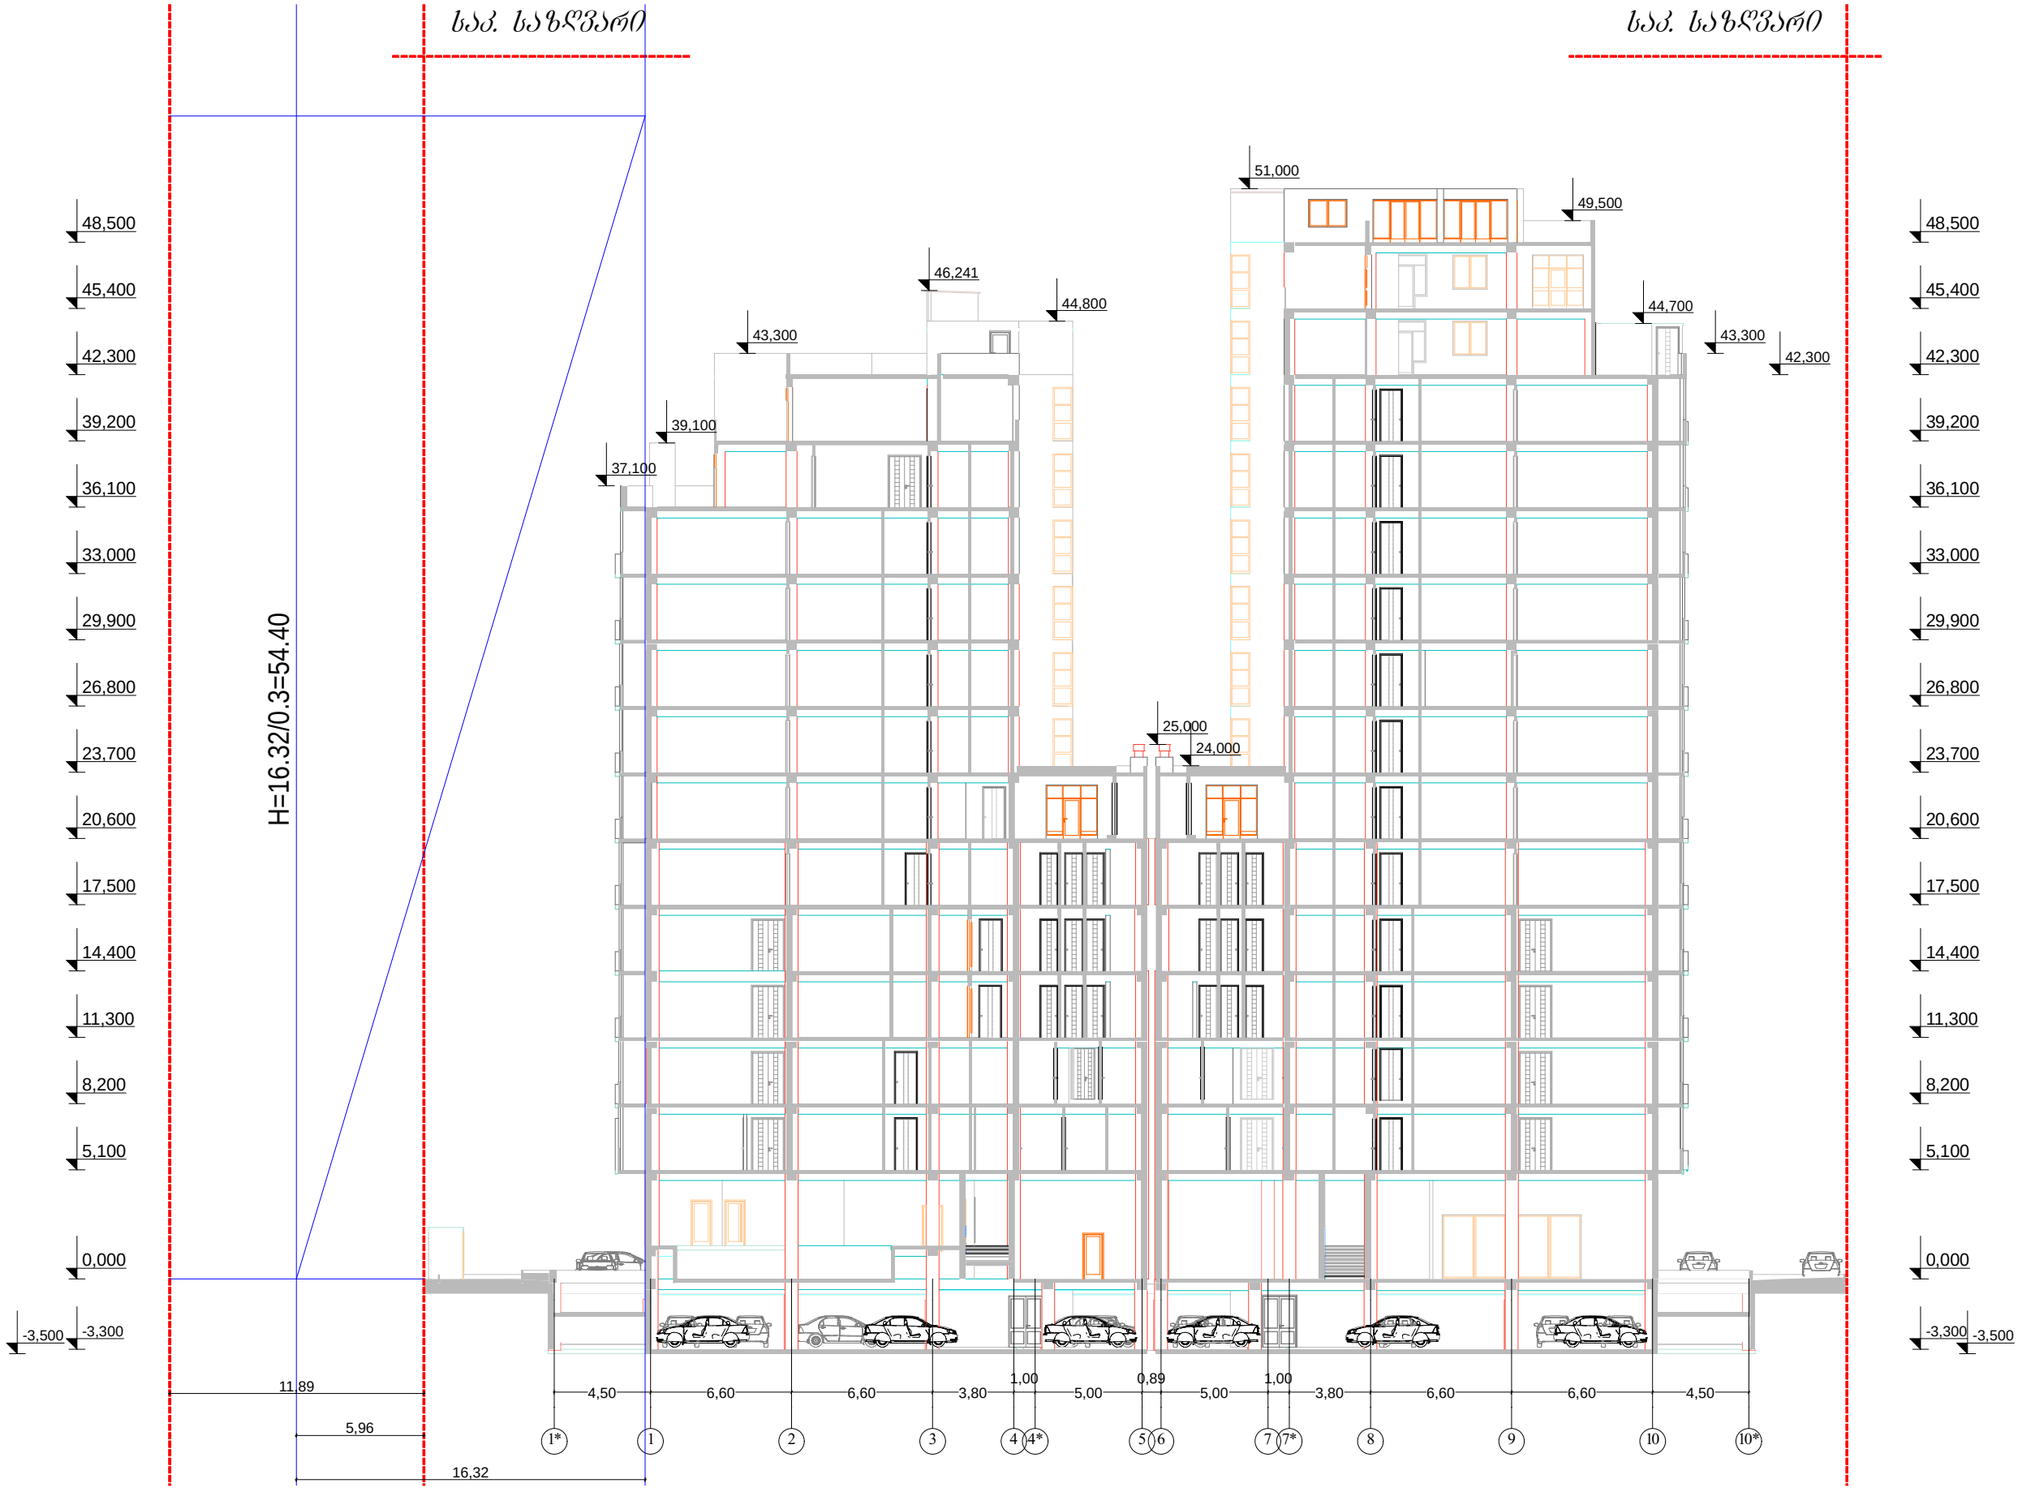

დამკვეთი

პროდუს ინვესტი

შეთანხმებულია დამკვეთთან

პროექტის სახელწოდება

მრავალბინიანი საცხოვრებელი სახლი

მისამართი:
თბილისი მიკრო/რაიონი I და ფარნავაზ მეფის გამზირს შორის, (ნაკვეთი 09/033) საკ №01.10.06.009.045

დირექტორი	გ.წერიალაშვილი		
დამფუძნებელი	თ.ქობულაშვილი		
არქიტექტორი	ლევან კვეტენაძე		
მასშტაბი	1:100		
თარიღი			
სტადია		ფურცლები	ფურცელი
პროექტი			

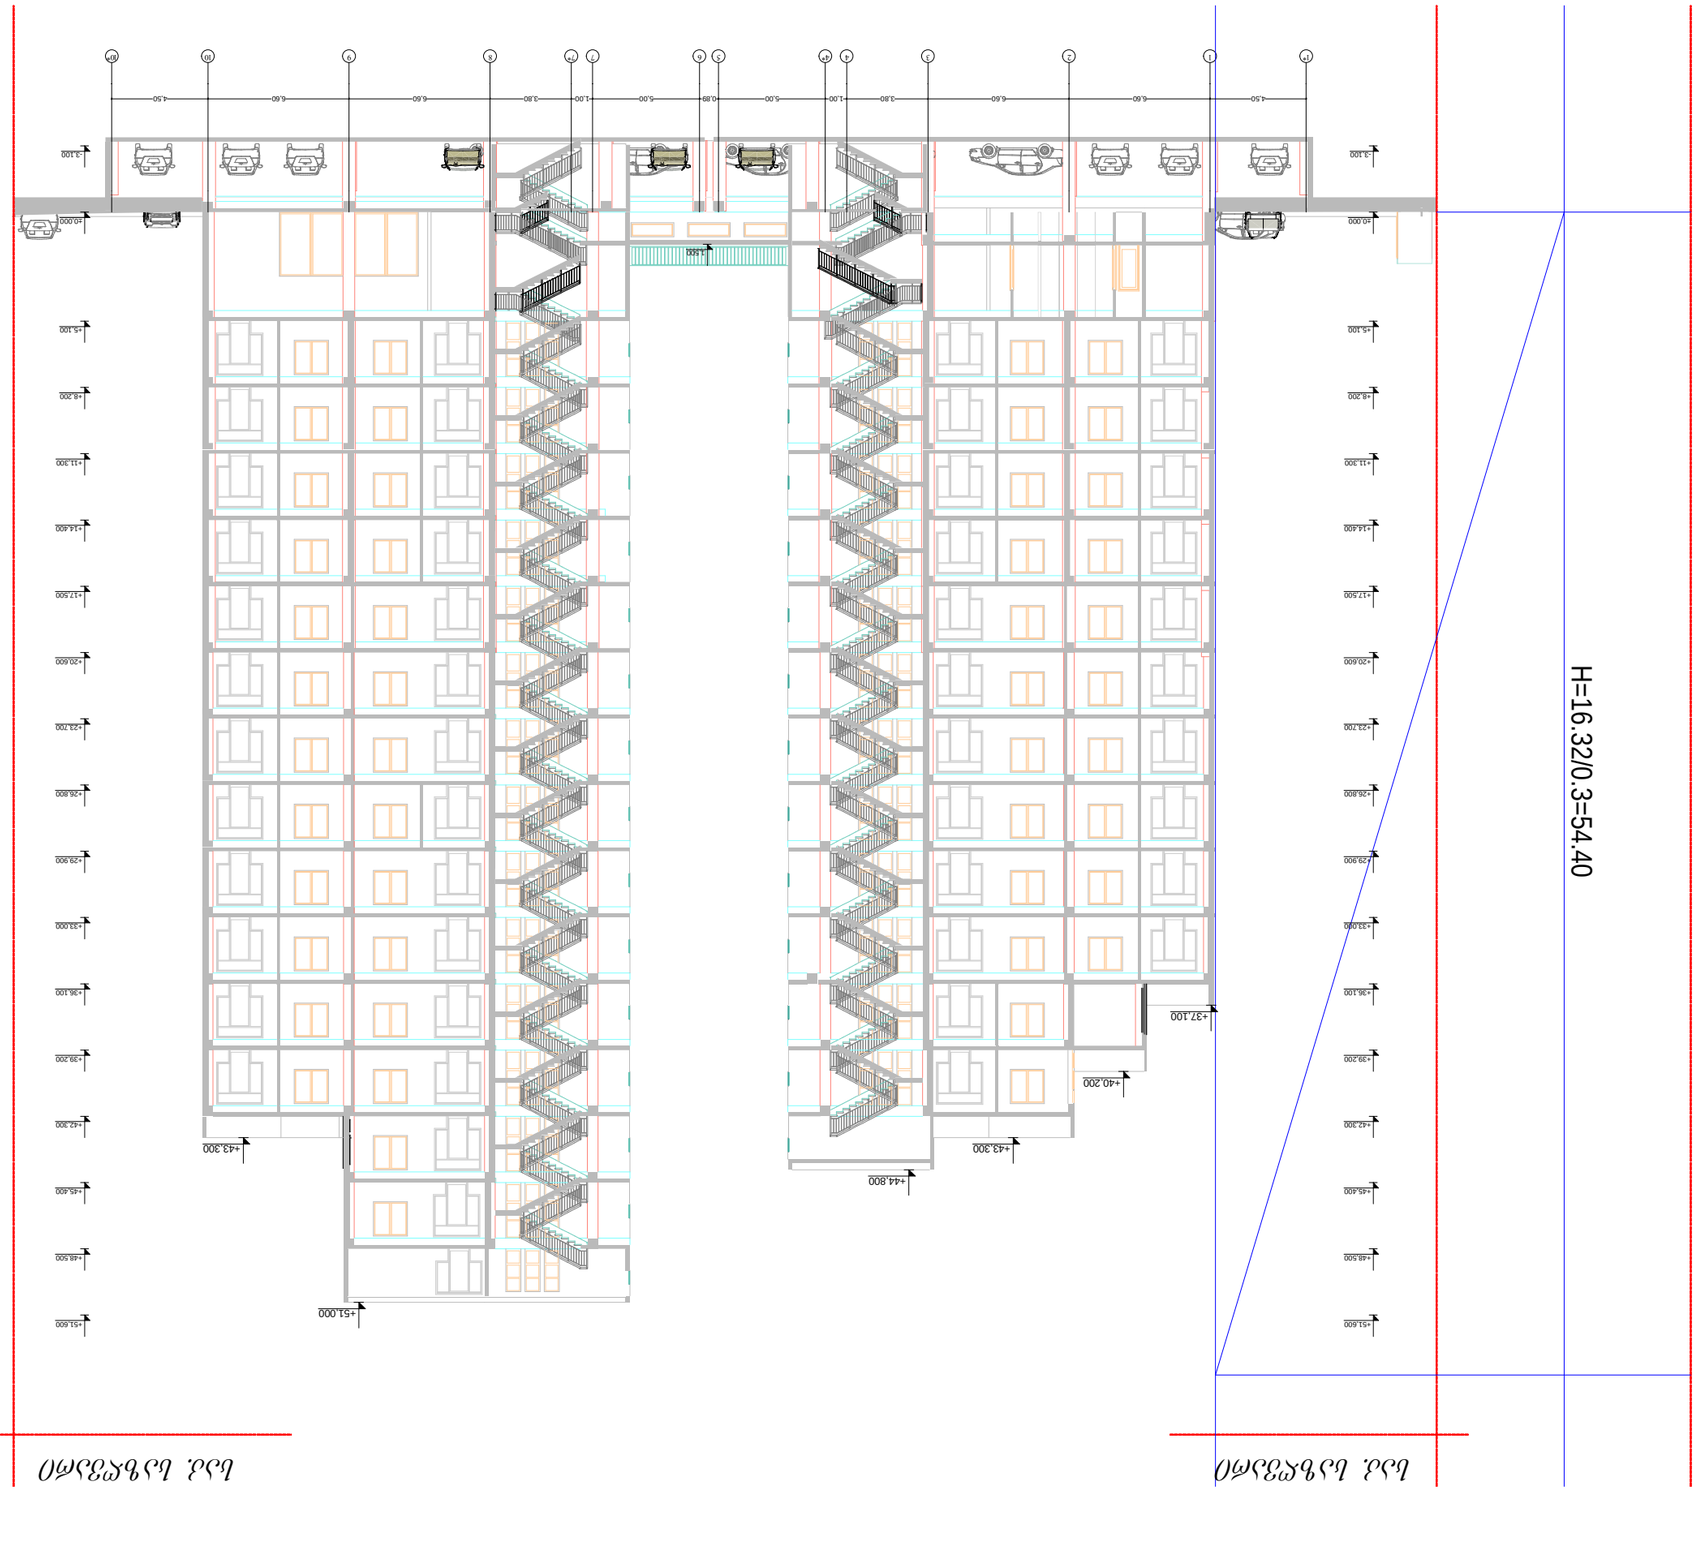

ბან. განივი კვეთი

ბან. გრძივი კვეთი

ჭიშკარი 1-10 ლიტერებით
მ. 1:100
