

ფორმატი A-2	თბილისი 2017 წ. დაკვეთა №		

ექსპლიკაცია

ფასადი 1-10 ღერძებში მ. 1:100

პირობითი ნიშნები

დამკვეთი

პროდუს ინვესტი

შეთანხმებულია დამკვეთთან

პროექტის სახელწოდება

მრავალბინიანი საცხოვრებელი სახლი

მისამართი:
თბილისი მიკრო/რაიონი I და ფარნავაზ მეფის გამზირს შორის, (ნაკვეთი 09/033) საკ №01.10.06.009.045

დირექტორი	გ.წარიალაშვილი		
დამფუძნებელი	თ.ქობულაშვილი		
არქიტექტორი	ლევან კვეტენაძე		
მასშტაბი	1:100		
თარიღი			
სტადია		ფურცლები	ფურცელი
პროექტი			

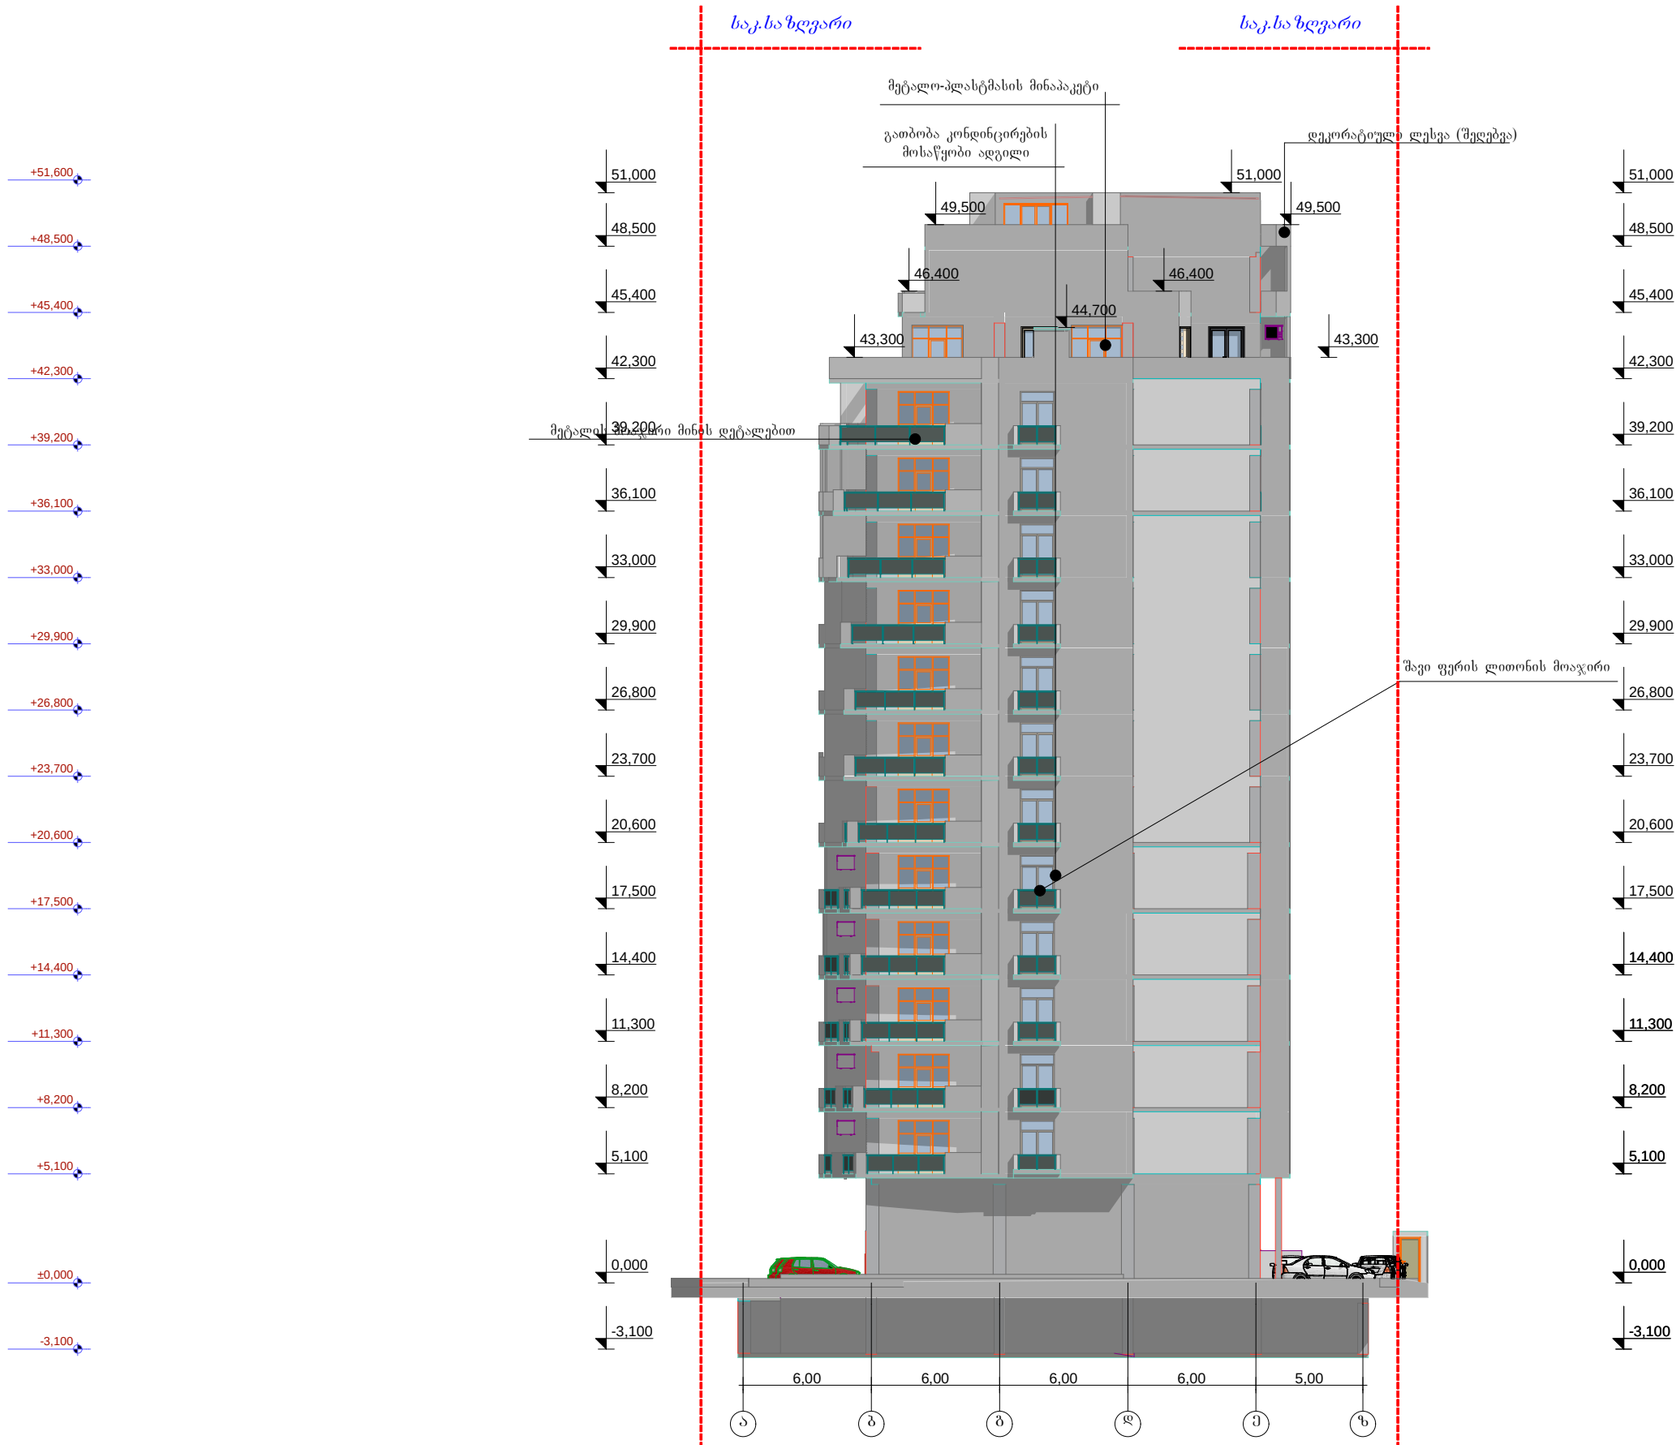

ფორმატი A-2 | თბილისი 2017 წ. დაკვეთა №

ექსპლიკაცია

ფასადი ა-ზ ღერძებში
მ. 1:100

პირობითი ნიშნები

დამკვეთი

პროდეუს ინვესტი

შეთანხმებულია დამკვეთთან

პროექტის სახელწოდება

ქვეყანაში საცხოვრებელი სახლი

მისამართი:
თბილისი მიკრორაიონი I და ფარნავაზ მეფის გამზირს შორის, (ნაკვეთი 09/033) საკ №01.10.06.009.045

დირექტორი	გ.წერიალაშვილი		
დამფუძნებელი	თ.ქობულაშვილი		
არქიტექტორი	ლევან კვეტენაძე		
მასშტაბი	1:100		
თარიღი			
სტადია		ფურცლები	ფურცელი
პროექტი			



ფორმატი A-2	თბილისი 2017 წ. დაკვეთა №	

ექსპლიკაცია

ფასადი 10-1 ღერძებში მ. 1:100

პირობითი ნიშნები

+51,600
+48,500
+45,400
+42,300
+39,200
+36,100
+33,000
+29,900
+26,800
+23,700
+20,600
+17,500
+14,400
+11,300
+8,200
+5,100
±0,000
-3,100

დამკვეთი

პროდუს ინვესტი

შეთანხმებულია დამკვეთთან

პროექტის სახელწოდება

მრავალბინიანი საცხოვრებელი სახლი

მისამართი:
თბილისი მიკრო/რაიონი I და ფარნავაზ მეფის გამზირს შორის, (ნაკვეთი 09/033) საკ №01.10.06.009.045

დირექტორი	გ.წერეთელაშვილი		
დამფუძნებელი	თ.ქობულაშვილი		
არქიტექტორი	ლევან კვეტენაძე		
მასშტაბი	1:100		
თარიღი			
სტადია		ფურცლები	ფურცელი
პროექტი			

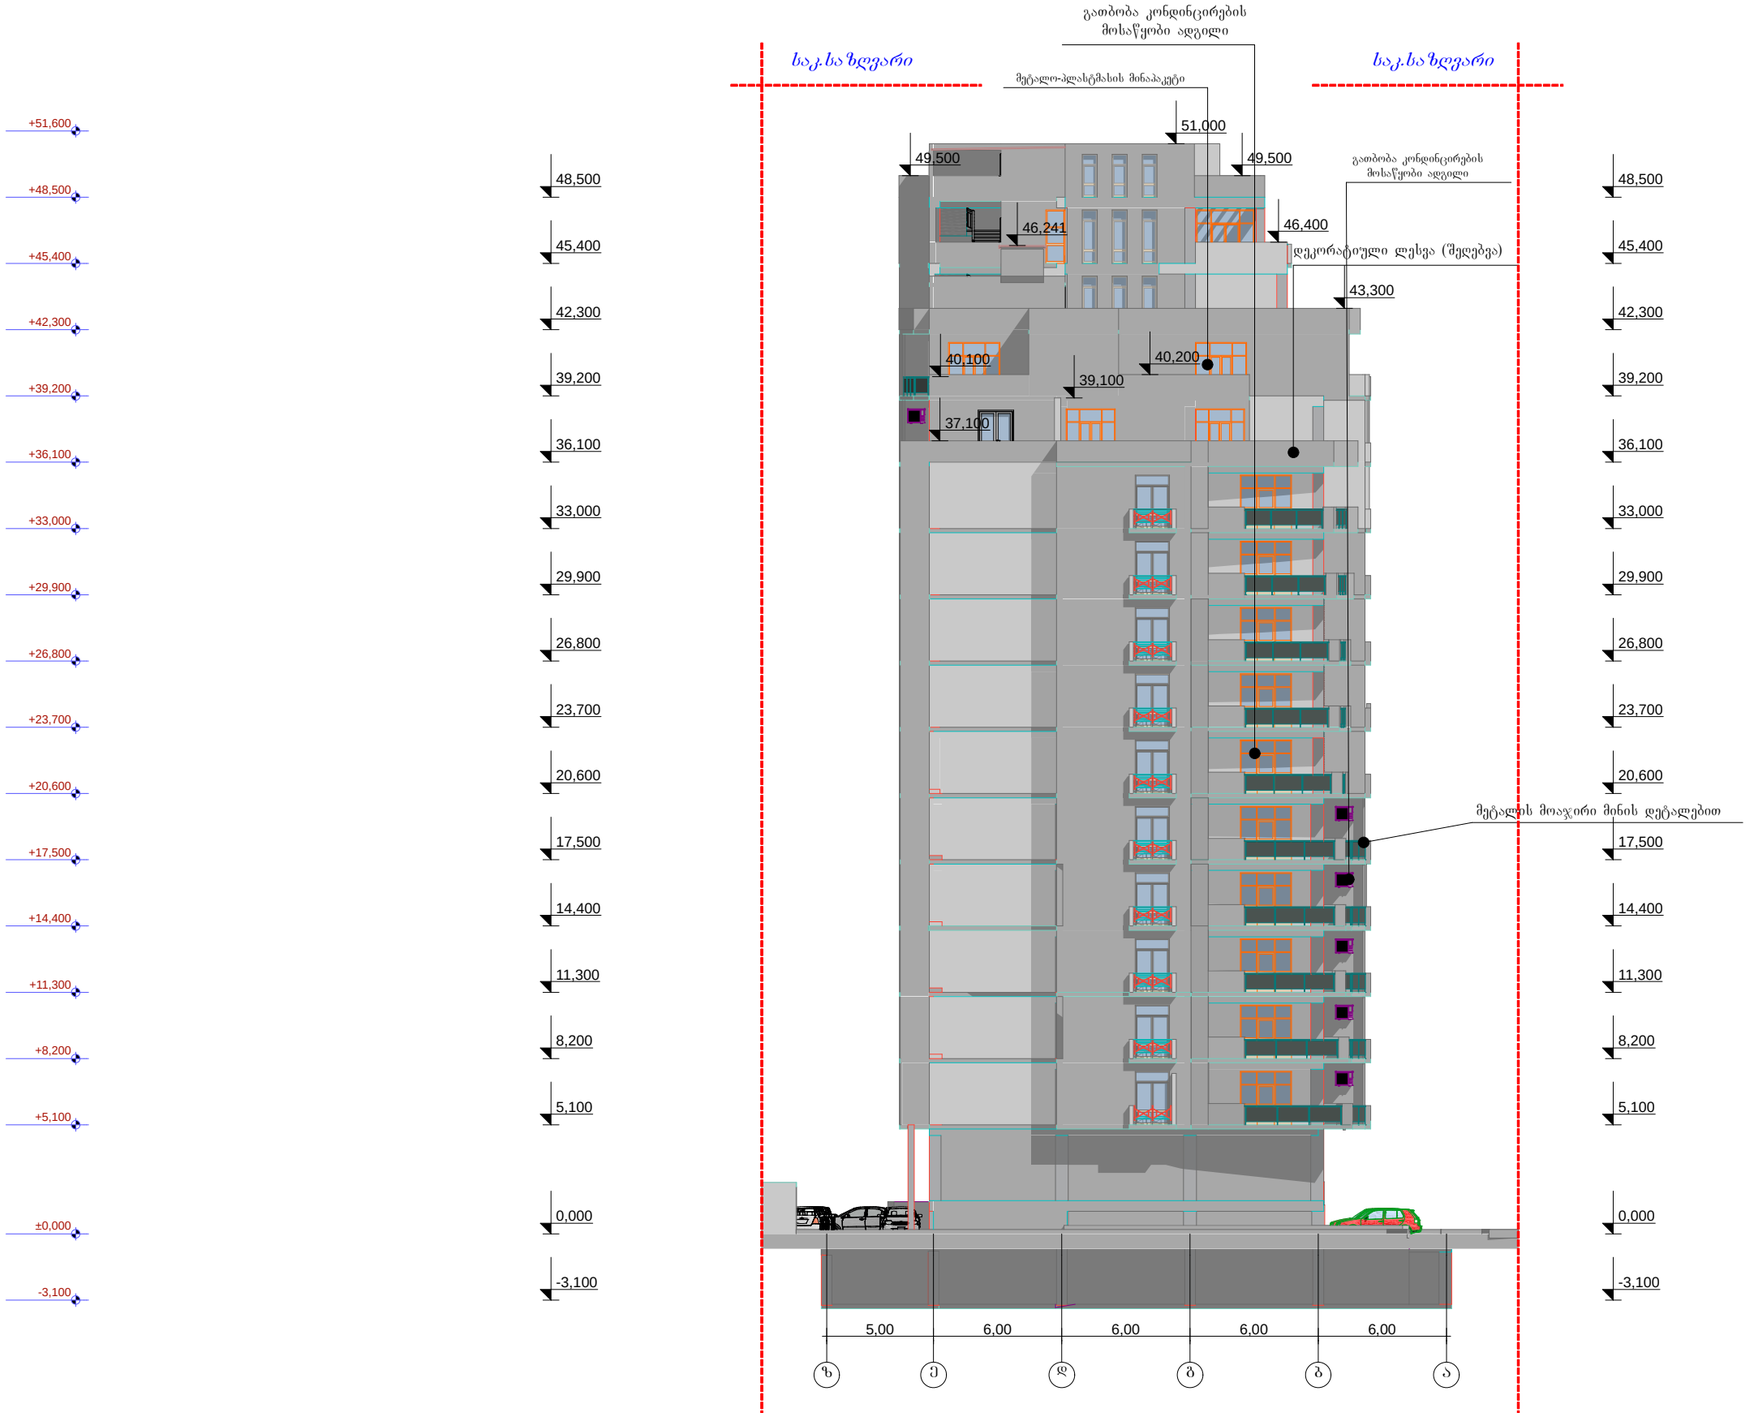

ფორმატი A-2 | თბილისი 2017 წ. დაკვეთა №

ექსპლიკაცია

ფასადი ზ-ა ღერძებში
მ. 1:100

პირობითი ნიშნები

დამკვეთი

პროდუს ინვესტი

შეთანხმებულია დამკვეთთან

პროექტის სახელწოდება

მრავალბინიანი საცხოვრებელი სახლი

მისამართი:

თბილისი მიკრორაიონი I და ფარავანზე მეფის გამზირს შორის, (ნაკვეთი 09/033) საკ №01.10.06.009.045

დირექტორი	გ.წკრიალაშვილი		
დამფუძნებელი	თ.ქობულაშვილი		
არქიტექტორი	ლევან კვეტენაძე		
მასშტაბი	1:100		
თარიღი			
სტადია		ფურცლები	ფურცელი
პროექტი			