

არსებული 1:1 ჭრილი ბ-ა ღერძზე 1:100მ

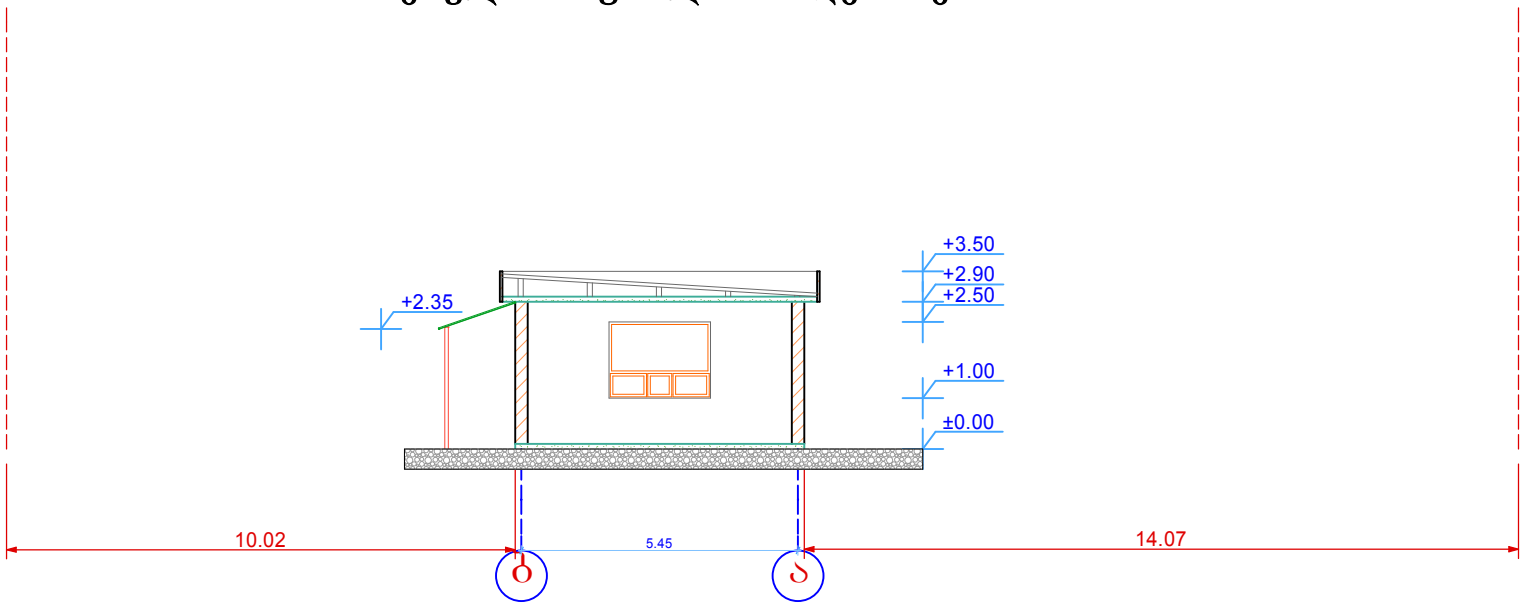

არსებული 2:2 ჭრილი 2-1 ღერძზე 1:100მ

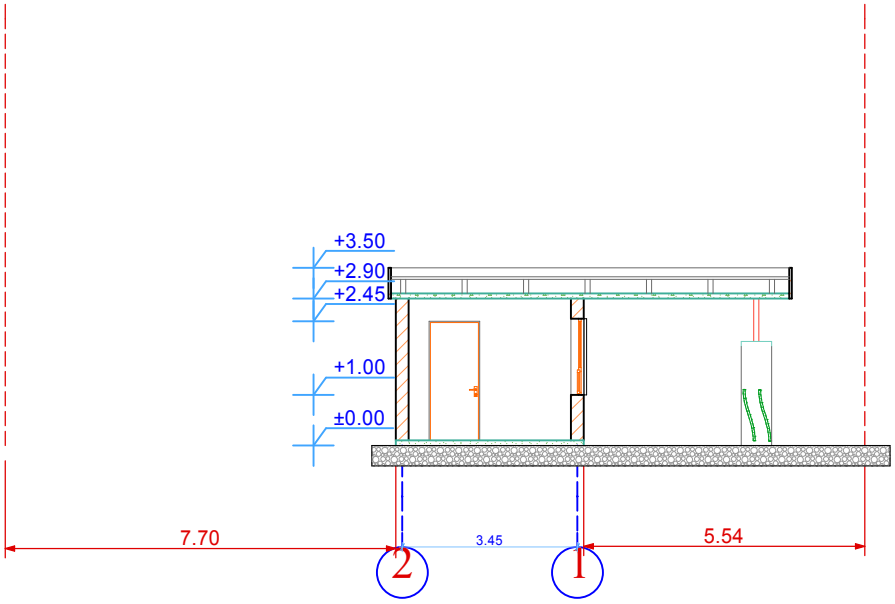

დამკვეთი	შ.პ.ს. "ანა"		
პროექტის ავტორი	დ.ვერულავა		
მისამართი	ქ.ბობოლისი, გარკვეთილი-3 I მ/რ 13 და 15 კორპუსების მიმდებარედ		
შეასრულა	დ.ვერულავა		


UNITED GEORGIA

არასაცხოვრებელი ფართი


ჭრილი

სტადია	ფურცელი	რაოდ.
მ. პ.	ა –3	
მაშტაბი	დაკვეთა	
1 : 100		

საპროექტო 1:1 ჭრილი დ-ა ღერძზე 1:100მ

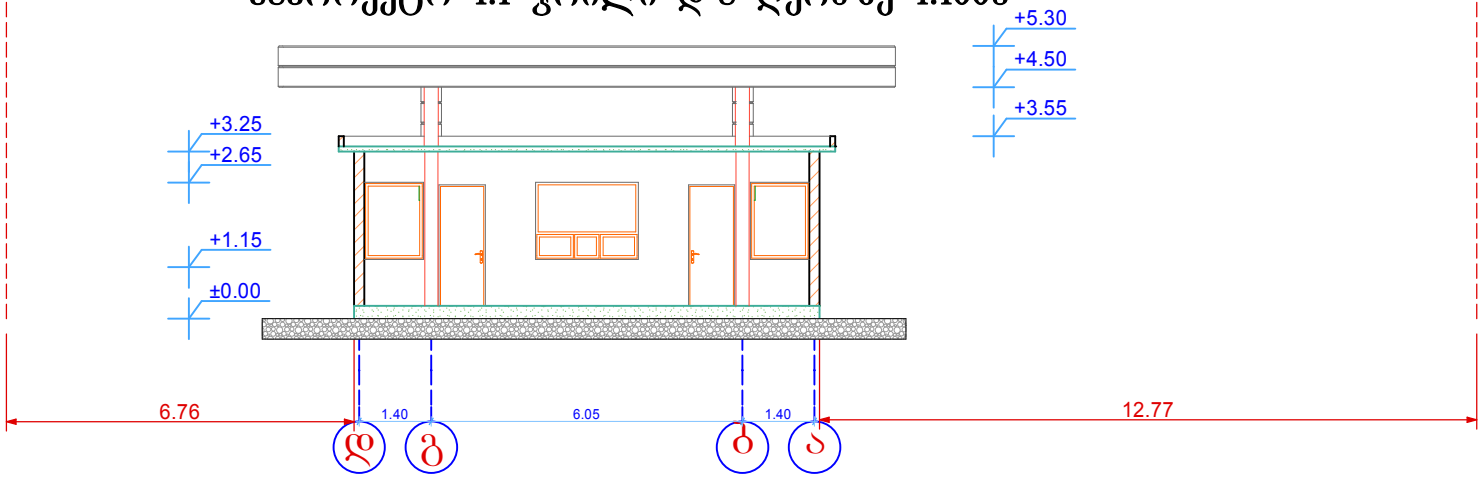

საპროექტო 2:2 ჭრილი 3-1 ღერძზე 1:100მ

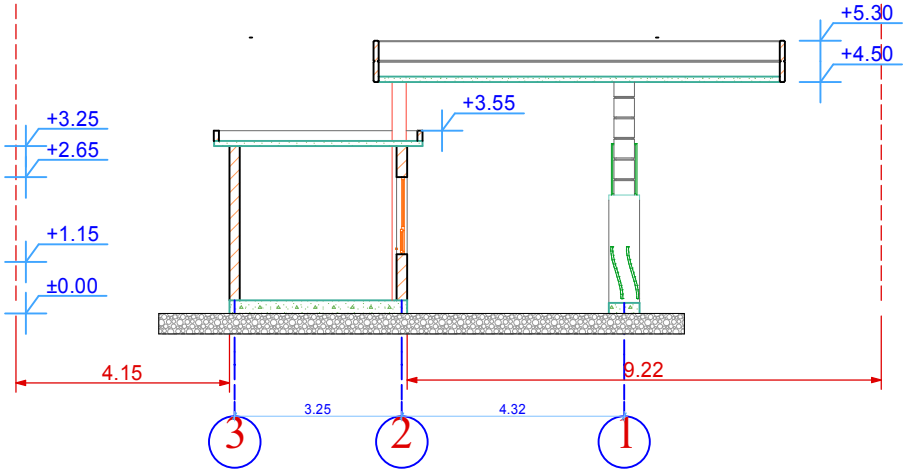

დამკვეთი	შ.პ.ს. "ანა"		UNITED GEORGIA			
პროექტის ავტორი	დ.ვერულავა					
მისამართი	ქ.ბათილისი, ვარკეთილი-3 I მ/რ 13 და 15 კორპუსების მიმდებარედ		არასაცხოვრებელი ფართი	სტადია	ფურცელი	რაოდ.
				მ. პ.	ა –3	
				მაშტაბი	დაკვეთა	
შეასრულა	დ.ვერულავა		ჭრილი	1 : 100		