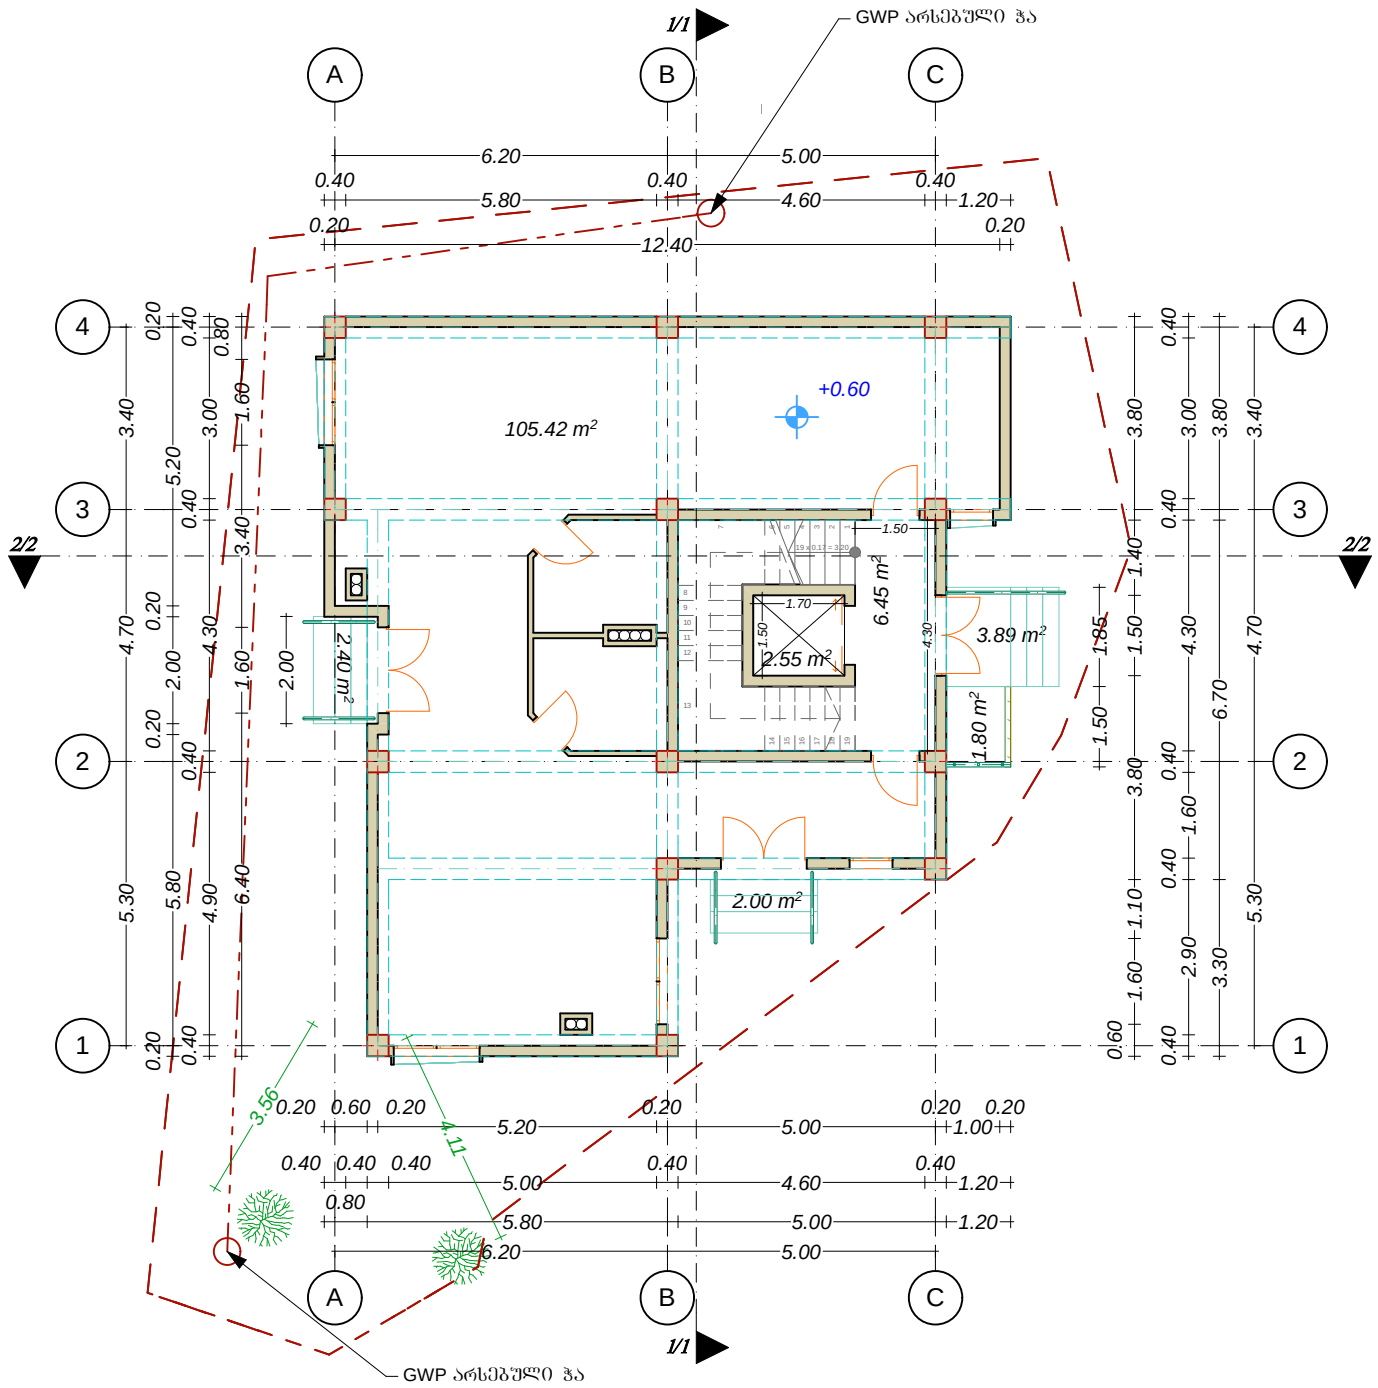


შრომატი A-3	დაკვეთა №	თარიღი
		..... 2014 წ.

პირობითი ნიშნები

საპროექტო საზღვარი

კონსტრუქციული ღერძი

ჭრილის ხაზი

არქიტექტურული ნიშნული

შენიშვნა

სართულის ფუნქციური დანიშნულებაა კომერციული ფართი

პროექტის სახელწოდება

მრავალფუნქციური კომპლექსი / შენობა

მისამართი

ქ. თბილისი მარკეთილი 3, III მ/რ, ჯგალის ქ. №11-ის მიმდებარედ

დამკვეთი

შ.პ.ს. "იეს მუს"

საპროექტო ორგანიზაცია

შპს. "ეი. ენ. კონსტრაქშენ"

A N ConstructioN

Architecture

ქ.თბილისი ი. შარტავას 24ა


ტელ: (+995) 598 44 88 88

თანამდებობა	გვარი	ხელმოწერა
მთ. არქიტექტორი	ა. ნინუა	
პრ. ავტორი	ა. ნინუა	

ნახაზი

I სართულის გეგმა

მასშტაბი	1:100	
სტადია	ფურცელი	ფურცლები
პროექტი		

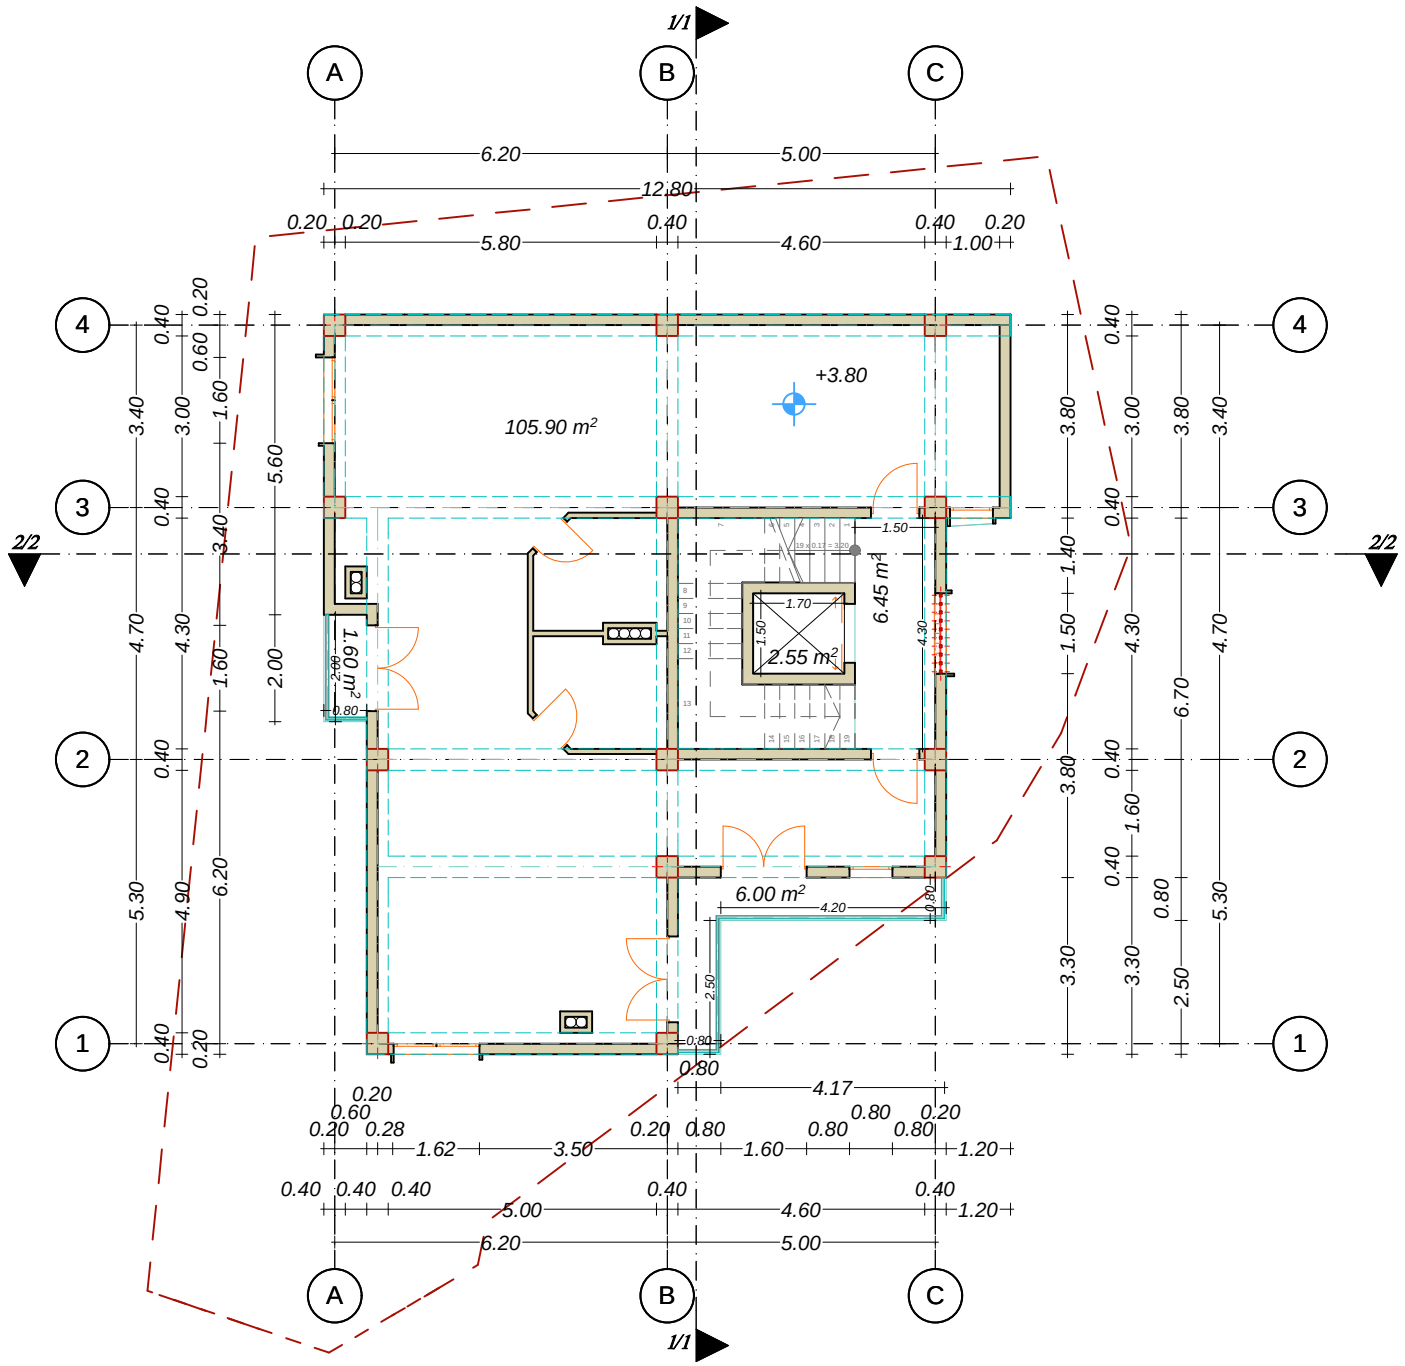

ფორმატი A-3	დაკვეთა №	თარიღი ..... 2014 წ.

პირობითი ნიშნები

- საპროექტო საზღვარი
- კონსტრუქციული ღერძი
- 1/1 — ჭრილის ხაზი
- 0.00 — არქიტექტურული ნიშნული

შენიშვნა

პროექტის სახელწოდება

მრავალფუნქციური კომპლექსი / შენობა

მისამართი

ქ. თბილისი მარკეთილი 3, III მ/რ, ზ/ს №11-ის მიმდებარედ

დამკვეთი

შ.პ.ს. "იეს მუს"

საპროექტო ორგანიზაცია

შპს. "ეი. ენ. კონსტრაქშენ"

A N ConstructioN
Architecture


ქ.თბილისი ი. შარტავას 24ა
ტელ: (+995) 598 44 88 88

თანამდებობა	გვარი	ხელმოწერა
მთ. არქიტექტორი	ა. ნინუა	
პრ. ავტორი	ა. ნინუა	

ნახაზი

II სართულის გეგმა

მასშტაბი	1:100	
სტადია	ფურცელი	ფურცლები
პროექტი		

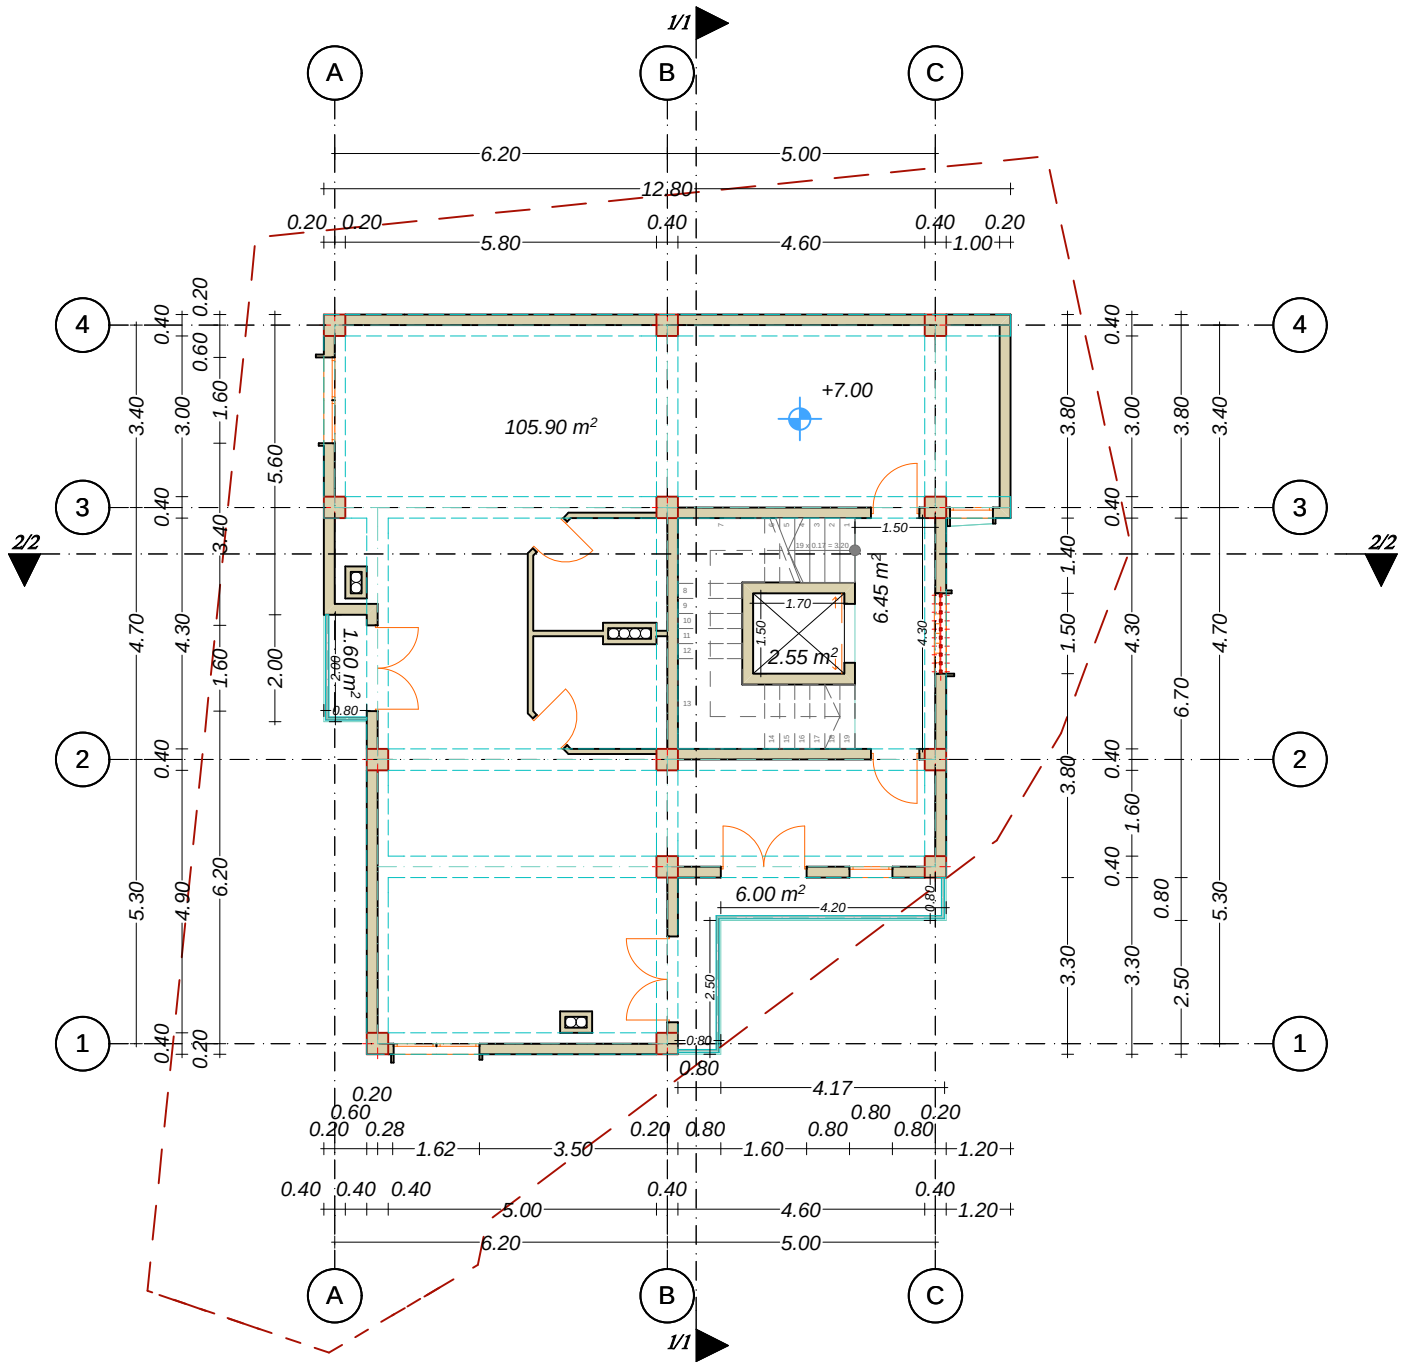

ფორმატი A-3	დაკვეთა №	თარიღი ..... 2014 წ.

პირობითი ნიშნები

საპროექტო საზღვარი

კონსტრუქციული ღერძი

ბრტყლის ხაზი

არქიტექტურული ნიშნული

შენიშვნა

პროექტის სახელწოდება

მრავალფუნქციური კომპლექსი / შენობა

მისამართი

ქ. თბილისი მარკეთილი 3, III მ/რ, ზღვალის ქ. №11-ის მიმდებარედ

დამკვეთი

შ.პ.ს. "იეს მუს"

საპროექტო ორგანიზაცია

შპს. "ეი. ენ. კონსტრაქშენ"

A N ConstructioN

Architecture


ქ.თბილისი ი. შარტავას 24ა
ტელ: (+995) 598 44 88 88

თანამდებობა	გვარი	ხელმოწერა
მთ. არქიტექტორი	ა. ნინუა	
პრ. ავტორი	ა. ნინუა	

ნახაზი

III სართულის გეგმა

მასშტაბი	1:100	
სტადია	შუალედი	შუალედები
პროექტი		

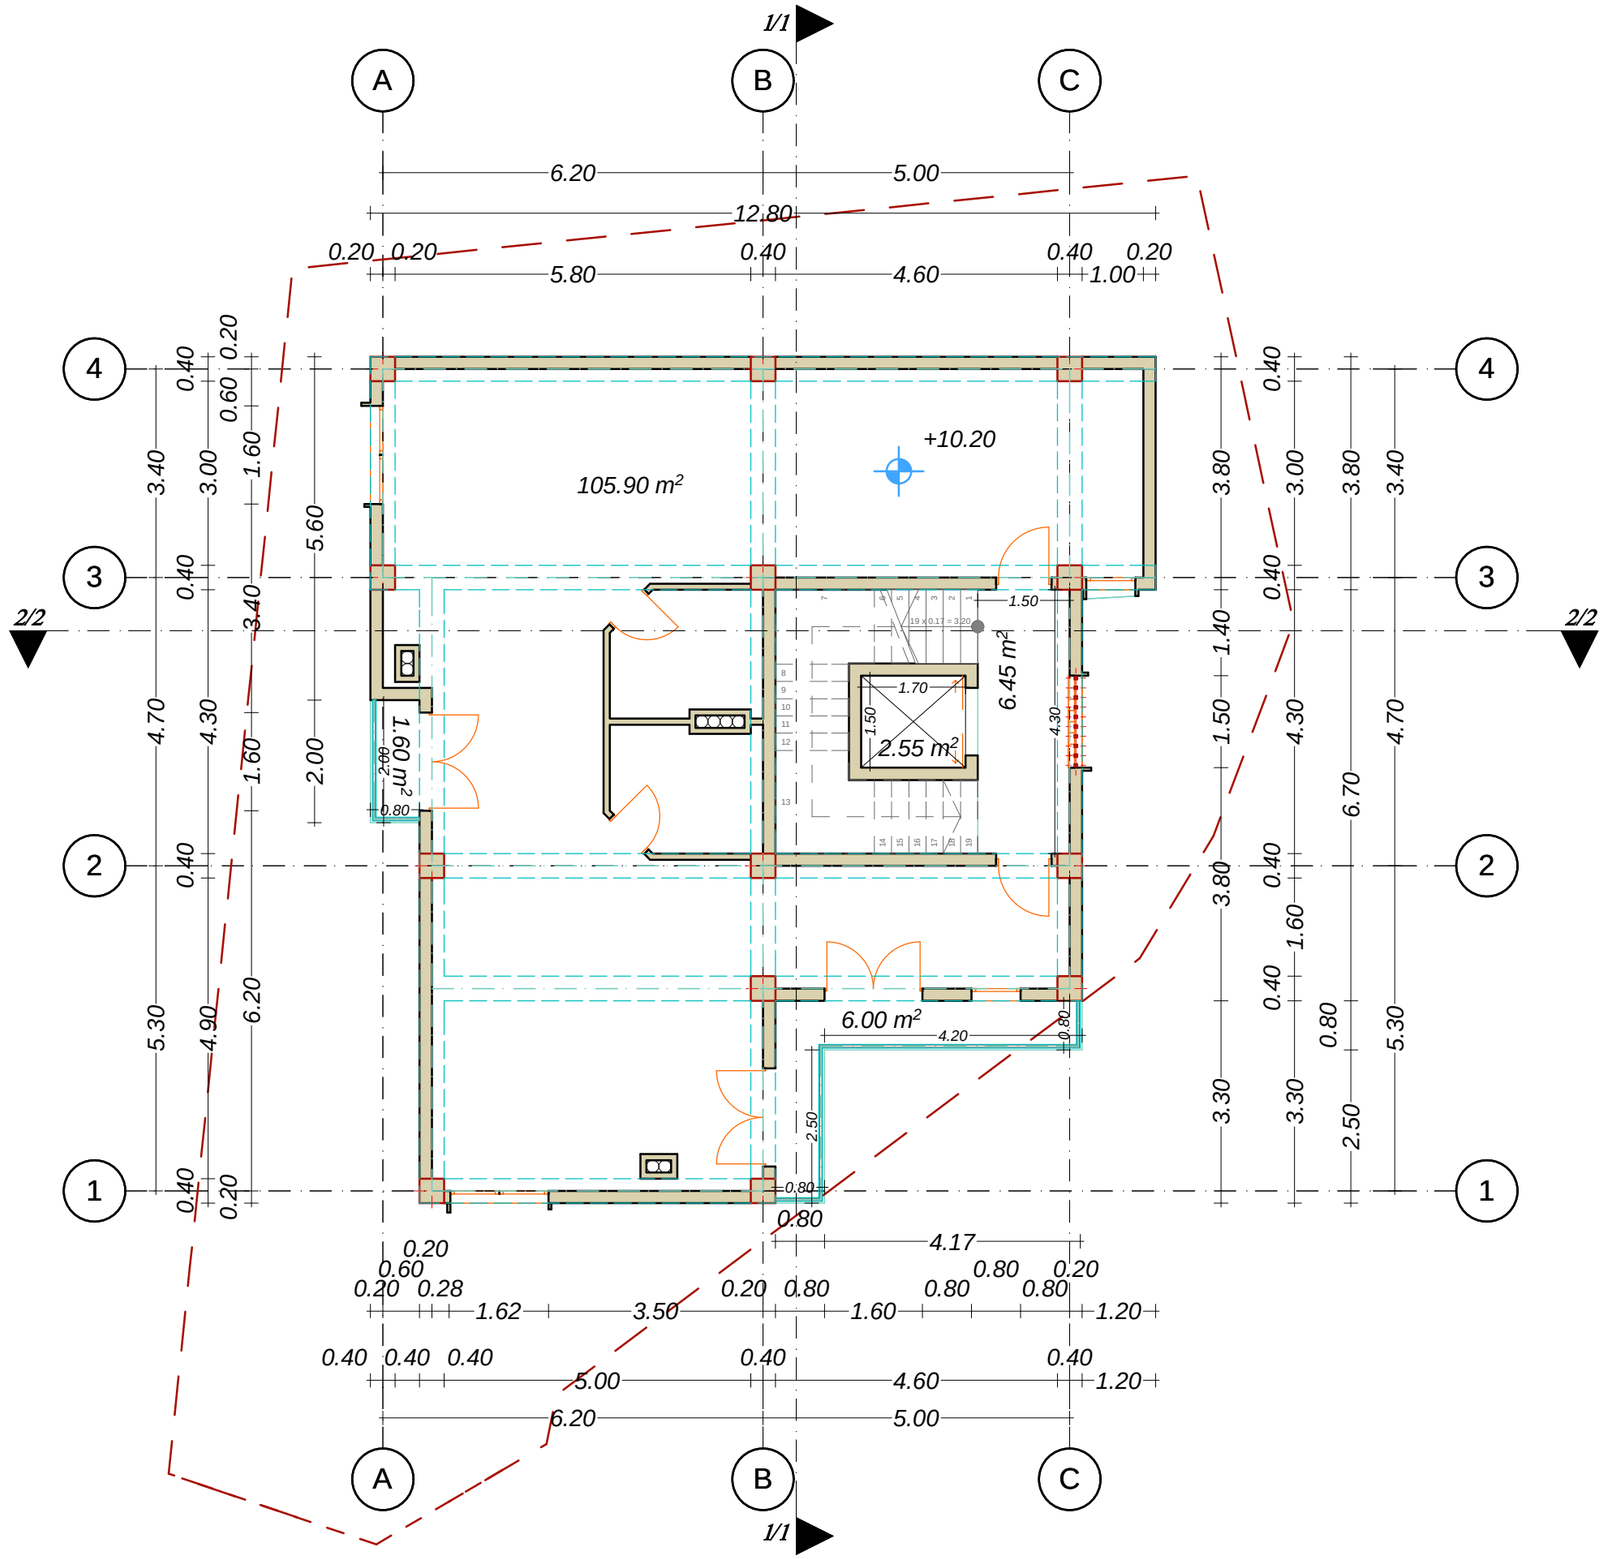

ფორმატი A-3	დაკვეთა №	თარიღი ..... 2014 წ.

პირობითი ნიშნები

- საპროექტო საზღვარი
- 1 — კონსტრუქციული ღერძი
- 1/1 — ჭრილის ხაზი
- 0.00 / 0.00 — არქიტექტურული ნიშნული

შენიშვნა

პროექტის სახელწოდება

მრავალფუნქციური კომპლექსი / შენობა

მისამართი

ქ. თბილისი ვარკეთილი 3, III მ/რ, დვალის ქ. №11-ის მიმდებარედ

დამკვეთი

შ.პ.ს. "იეს მუს"

საპროექტო ორგანიზაცია

შპს. "აი ენ ქონსთრაქშნ"

A N ConstructioN
Architecture


ქ.თბილისი შ. შარტავას 24ა
ტელ: (+995) 598 44 88 88

თანამდებობა	გვარი	ხელმოწერა
მთ. არქიტექტორი	ა. ნინუა	
პრ. ავტორი	ა. ნინუა	

ნახაზი

IV სართულის გეგმა

მასშტაბი	1:100	
სტადია	ფურცელი	ფურცლები
პროექტი		

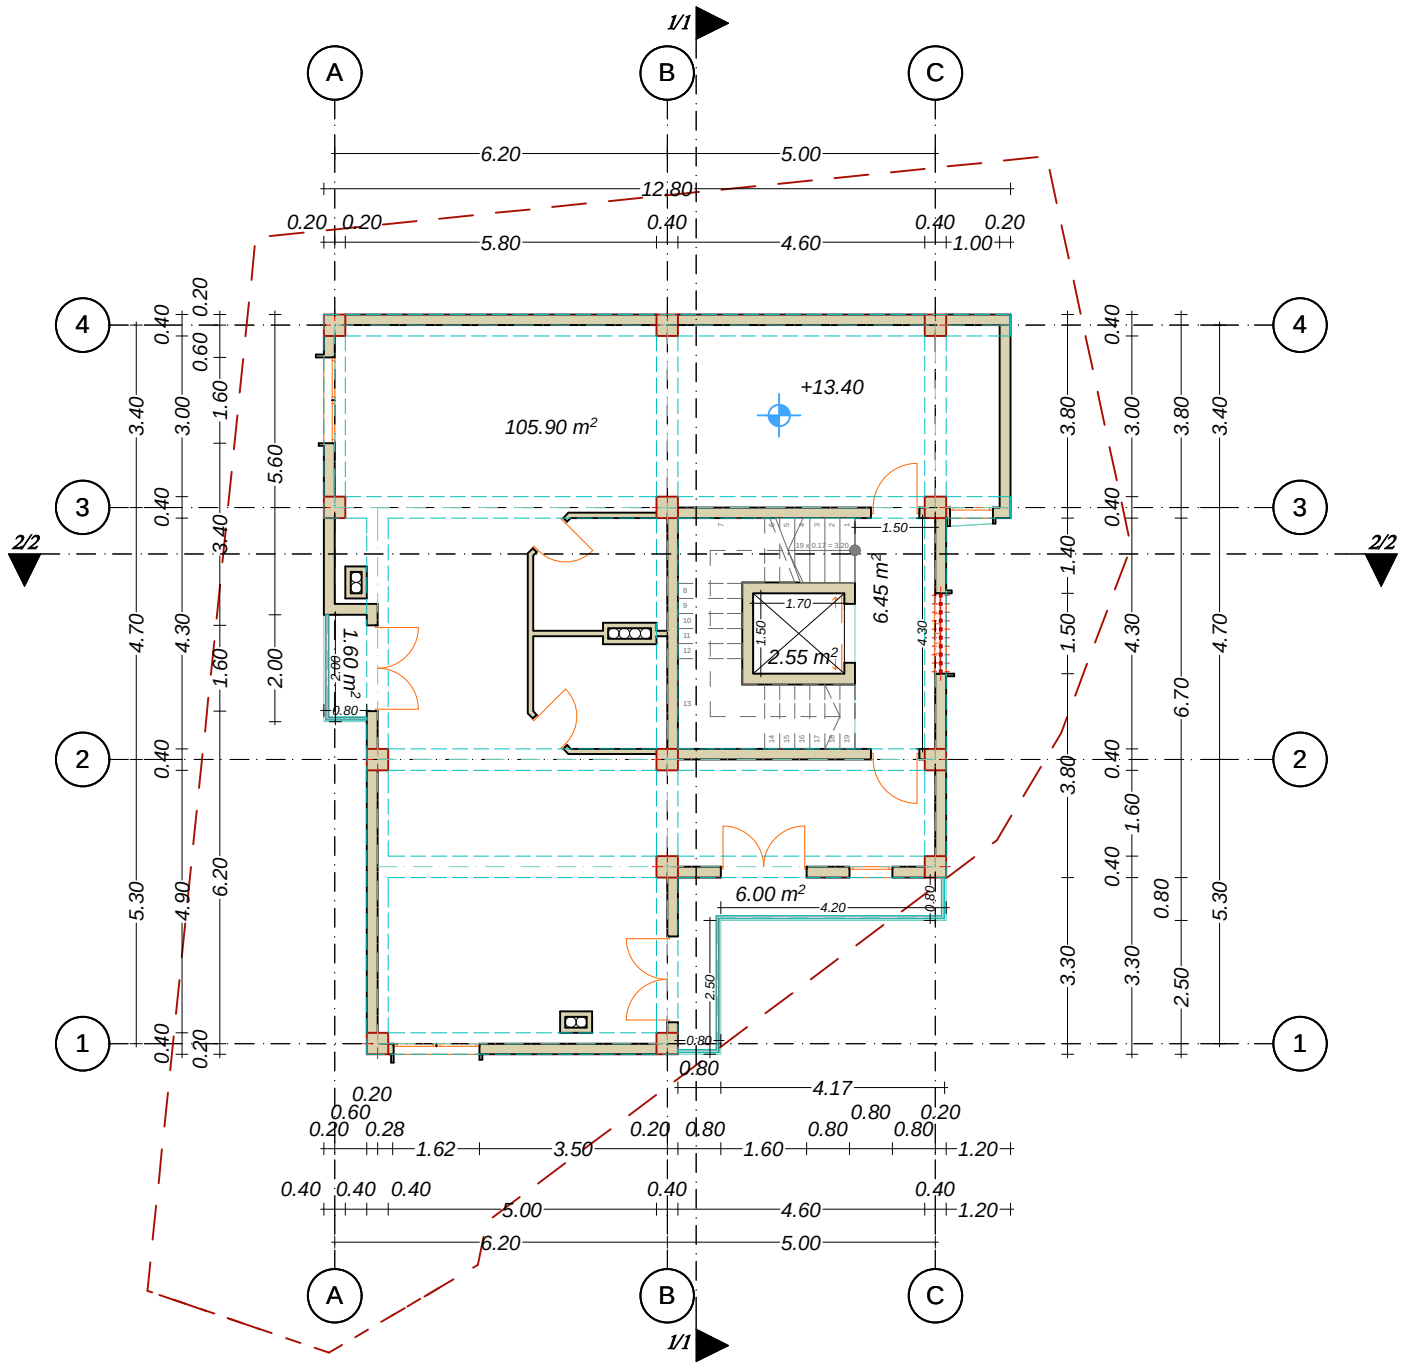

ფორმატი A-3	დაკვეთა №	თარიღი ..... 2014 წ.

პირობითი ნიშნები

საპროექტო საზღვარი

კონსტრუქციული ღერძი

ზრდილის ხაზი

არქიტექტურული ნიშნული

შენიშვნა

პროექტის სახელწოდება

მრავალფუნქციური კომპლექსი / შენობა

მისამართი

ქ. თბილისი მარკეთილი 3, III მ/რ, ზღვალის ქ. №11-ის მიმდებარედ

დამკვეთი

შ.პ.ს. "იეს მუს"

საპროექტო ორგანიზაცია

შპს. "ეი. ენ. კონსტრაქშენ"

A N ConstructioN

Architecture


ქ.თბილისი ი. შარტავას 24ა
ტელ: (+995) 598 44 88 88

თანამდებობა	გვარი	ხელმოწერა
მთ. არქიტექტორი	ა. ნინუა	
პრ. ავტორი	ა. ნინუა	

ნახაზი

II სართულის გეგმა

მასშტაბი	1:100	
სტადია	შუალედი	შუალედები
პროექტი		

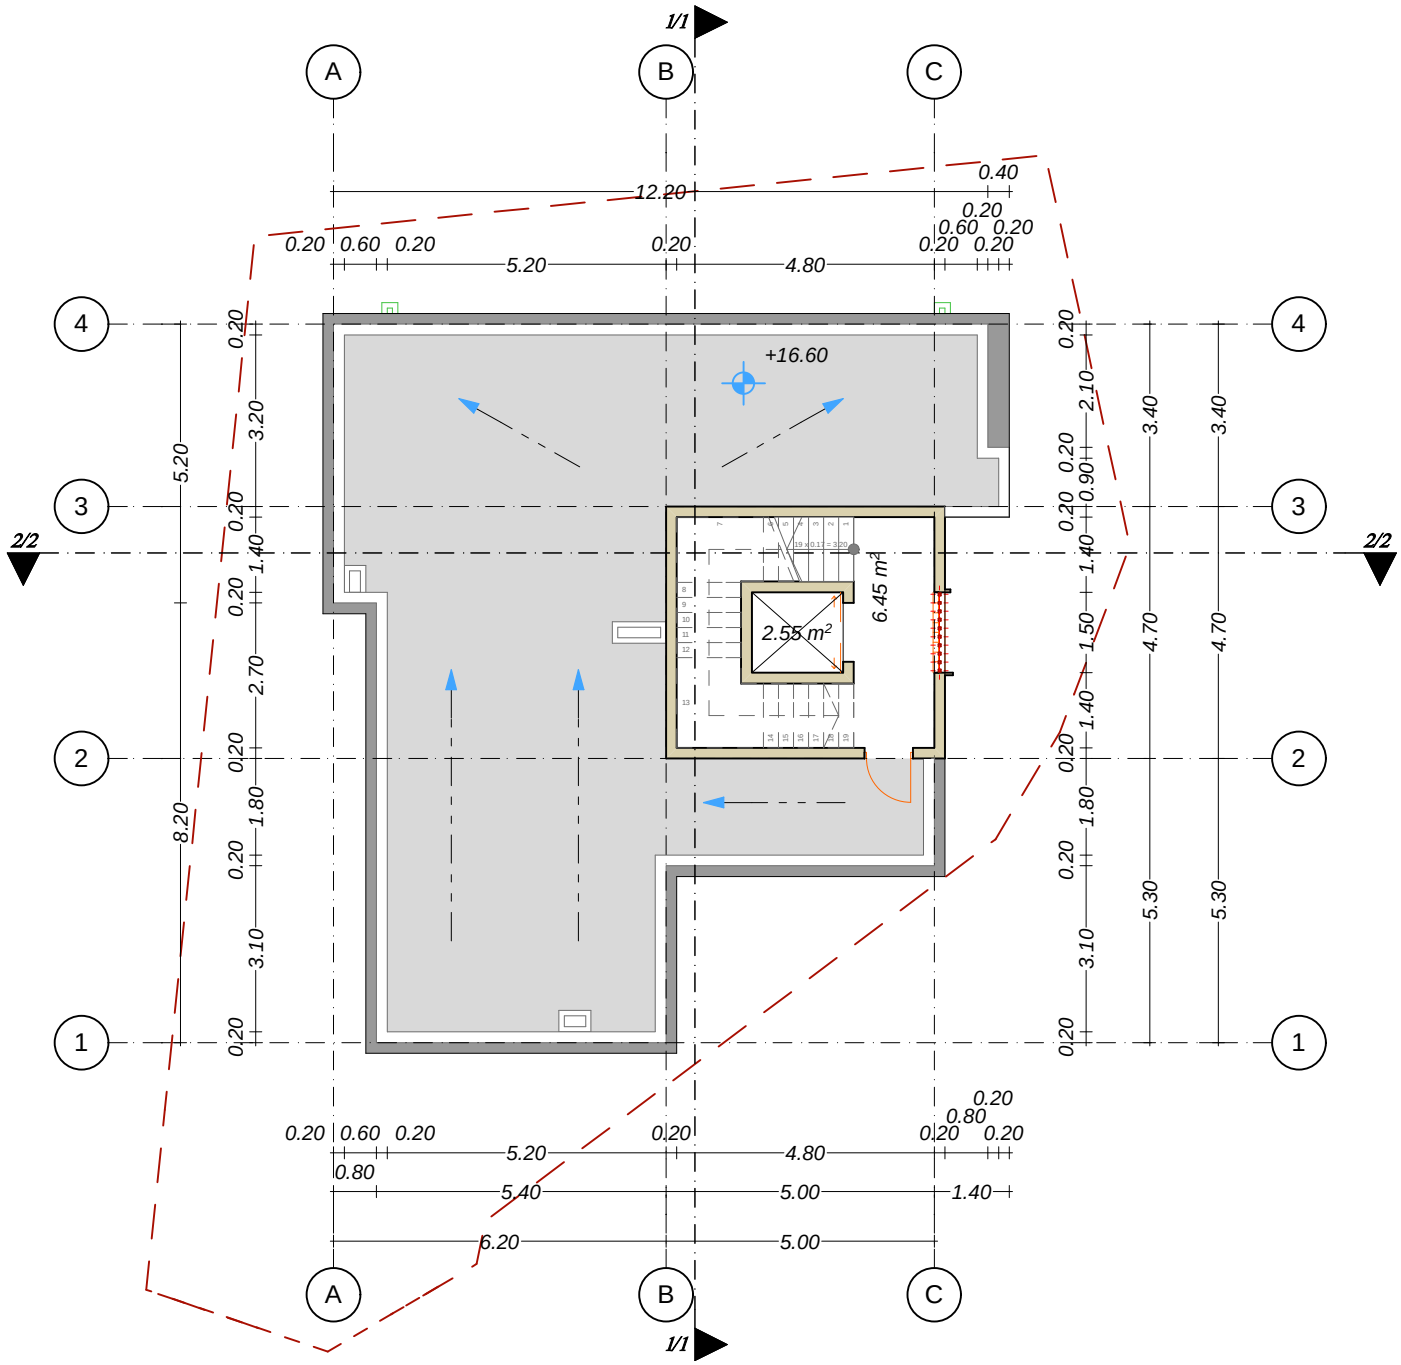

ფორმატი A-3 | დაკვეთა № | თარიღი ..... 2014 წ.

პირობითი ნიშნები

საპროექტო საზღვარი

კონსტრუქციული ღერძი

ჭრილის ხაზი

არქიტექტურული ნიშნული

შენიშვნა

პროექტის სახელწოდება

მრავალფუნქციური კომპლექსი / შენობა

მისამართი

ქ. თბილისი მარკეთილი 3, III მ/რ, ზღვალის ქ. №11-ის მიმდებარედ

დამკვეთი

შ.პ.ს. "იეს მუს"

საპროექტო ორგანიზაცია

შპს. "ეი. ენ. კონსტრაქშენ"

A N ConstructioN

Architecture

ქ.თბილისი ი. შარტავას 24ა


ტელ: (+995) 598 44 88 88

თანამდებობა	გვარი	ხელმოწერა
მთ. არქიტექტორი	ა. ნინუა	
პრ. ავტორი	ა. ნინუა	

ნახაზი

ტექნიკური სართულის გეგმა

მასშტაბი	1:100	
სტადია	შუალედი	შუალედები
პროექტი		

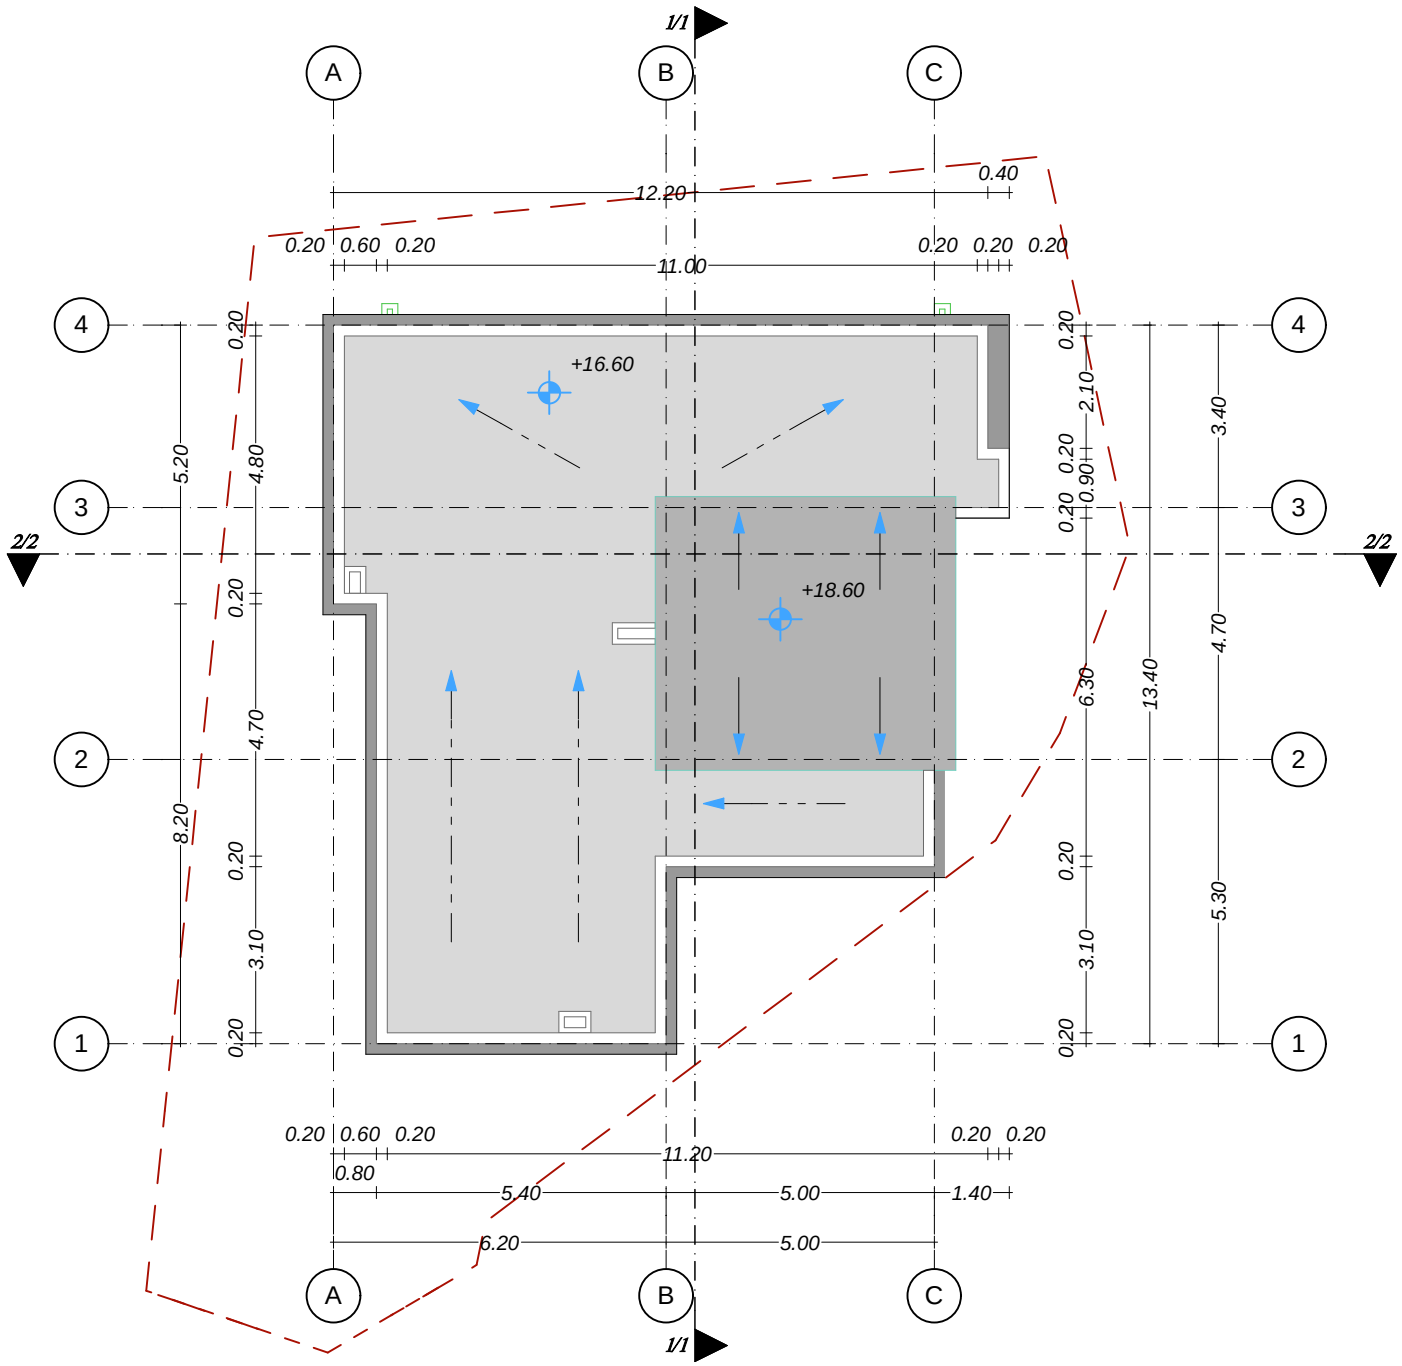

ფორმატი A-3	დაკვეთა №	თარიღი
		..... 2014 წ.

პირობითი ნიშნები

საპროექტო საზღვარი

კონსტრუქციული ღერძი

ბრტყლის ხაზი

არქიტექტურული ნიშნული

შენიშვნა

პროექტის სახელწოდება

მრავალფუნქციური კომპლექსი / შენობა

მისამართი

ქ. თბილისი მარკეთილი 3, III მ/რ, ზღვალის ქ. №11-ის მიმდებარედ

დამკვეთი

შ.პ.ს. "იეს მუს"

საპროექტო ორგანიზაცია

შპს. "ეი. ენ. კონსტრაქშენ"

A N ConstructioN

Architecture

ქ.თბილისი ი. შარტავას 24ა
ტელ: (+995) 598 44 88 88

თანამდებობა	გვარი	ხელმოწერა
მთ. არქიტექტორი	ა. ნინუა	
პრ. ავტორი	ა. ნინუა	

ნახაზი

სახურავის გეგმა

მასშტაბი	1:100	
სტადია	ფურცელი	ფურცლები
პროექტი		