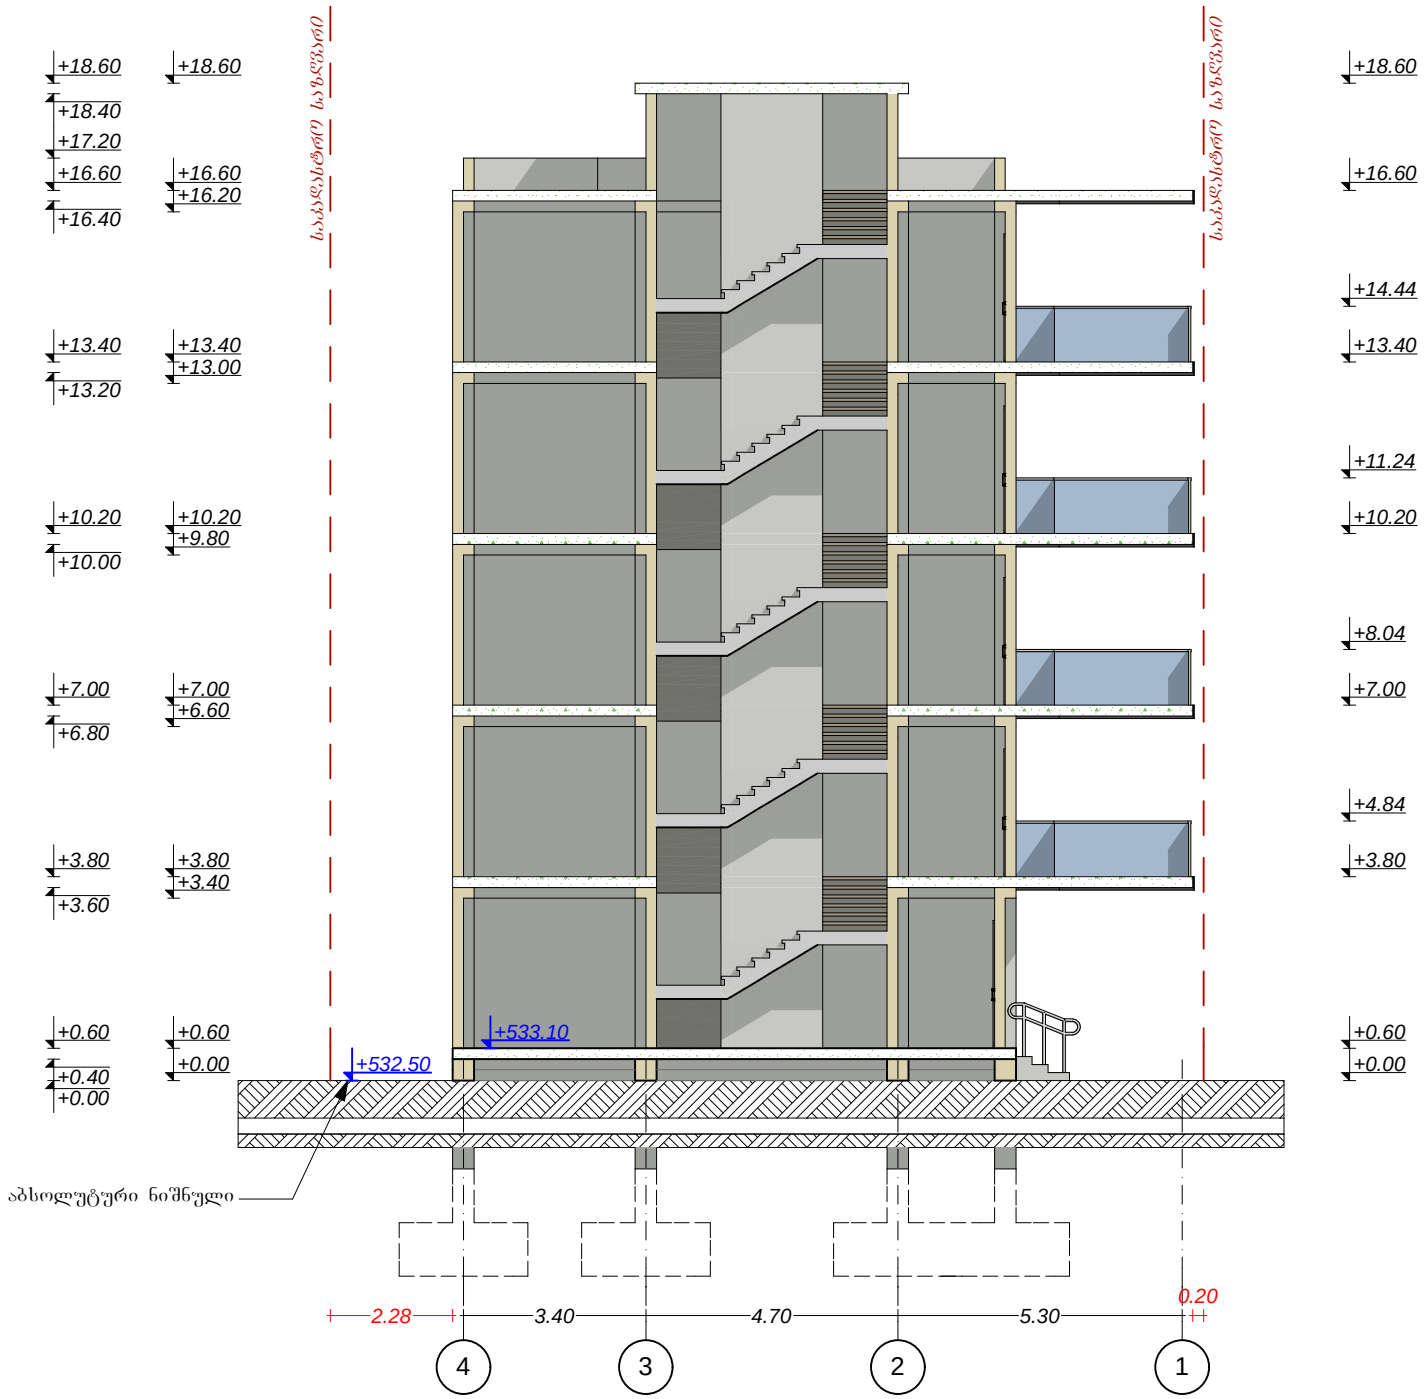



| ფორმატი A-3 | დაკვეთა № | თარიღი |
|---|---|---|
| | | ..... 2014 წ. |

პირობითი ნიშნები

საპალსტრო საზღვარი

კონსტრუქციული ღერძი

ბრტყლის ხაზი

არქიტექტურული ნიშნული

შენიშვნა

პროექტის სახელწოდება

მრავალფუნქციური კომპლექსი / შენობა

მისამართი

ქ. თბილისი მარკეთილი 3, III მ/რ, ზღვალის ქ. №11-ის მიმდებარედ

დამკვეთი

შ.პ.ს. "იეს მუს"

საპროექტო ორგანიზაცია

შპს. "ეი. ენ. კონსორციუმი"

A N ConstructioN
Architecture

ქ.თბილისი ი. შარტავას 24ა
ტელ: (+995) 598 44 88 88

| თანამდებობა | გვარი | ხელმოწერა |
|---|---|---|
| მთ. არქიტექტორი | ა. ნინუა | |
| პრ. ავტორი | ა. ნინუა | |
| | | |

ნახაზი

ბრტყლი 1/1

| მასშტაბი | 1:100 | |
|---|---|---|
| სტადია | შუალედი | შუალედები |
| პროექტი | | |




ფორმატი A-3 | დაკვეთა № | თარიღი ..... 2014 წ.

პირობითი ნიშნები

საძირკვლის საზღვარი
კონსტრუქციული დერძი
ჭრილის ხაზი
არქიტექტურული ნიშნული

შენიშვნა

პროექტის სახელწოდება

მრავალფუნქციური კომპლექსი / შენობა

მისამართი

ქ. თბილისი ვარკეთილი 3, III მ/რ, ზვალის ქ. №11-ის მიმდებარედ

დამკვეთი

შ.პ.ს. "იეს მუს"

საპროექტო ორგანიზაცია

A N ConstructioN
Architecture

ქ.თბილისი ჭ. შარტავას 24ა
ტელ: (+995) 598 44 88 88

| თანამდებობა | გვარი | ხელმოწერა |
|---|---|---|
| მთ. არქიტექტორი | ა. ნინუა | |
| პრ. ავტორი | ა. ნინუა | |
| | | |

ნახაზი

ჭრილი 2/2

| მასშტაბი | 1:100 | |
|---|---|---|
| სტადია | ფურცელი | ფურცლები |
| პროექტი | | |