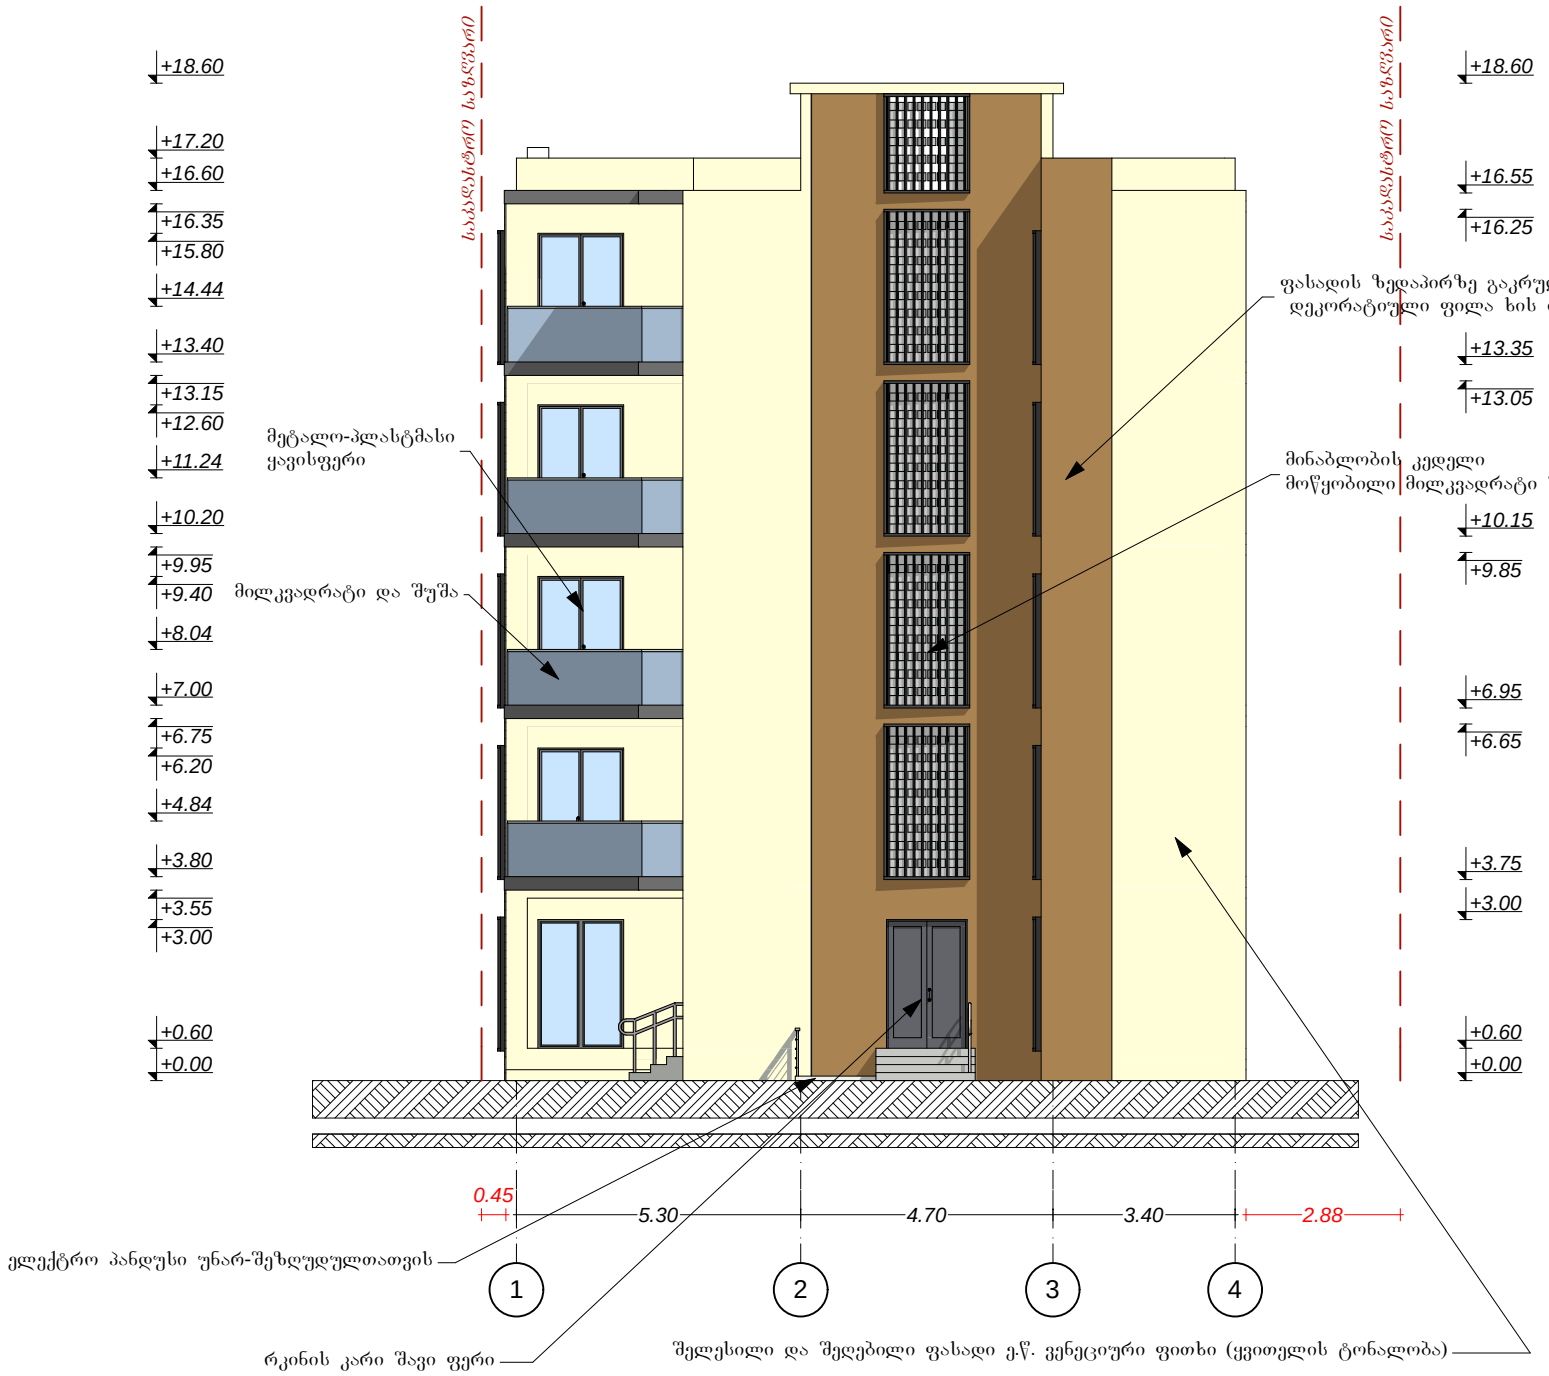

ფორმატი A-3	დაკვეთა №	თარიღი
		..... 2014 წ.

პირობითი ნიშნები

საპალასტრო საზღვარი
კონსტრუქციული ღერძი
ბრტილის ხაზი
არქიტექტურული ნიშნული

შენიშვნა

პროექტის სახელწოდება

მრავალფუნქციური კომპლექსი / შენობა

მისამართი

ქ. თბილისი მარკეთილი 3, III მ/რ, ზვალის ქ. №11-ის მიმდებარედ

დამკვეთი

შ.პ.ს. "იეს მუს"

საპროექტო ორგანიზაცია

შპს. "ეი. ენ. კონსტრაქშენ"

A N ConstructioN
Architecture

ქ.თბილისი ი. შარტავას 24ა
ტელ: (+995) 598 44 88 88

თანამდებობა	გვარი	ხელმოწერა
მთ. არქიტექტორი	ა. ნინუა	
პრ. ავტორი	ა. ნინუა	

ნახაზი

ფასადი 1-4 ღერძებში

მასშტაბი	1:100	
სტადია	შუალედი	შუალედები
პროექტი		

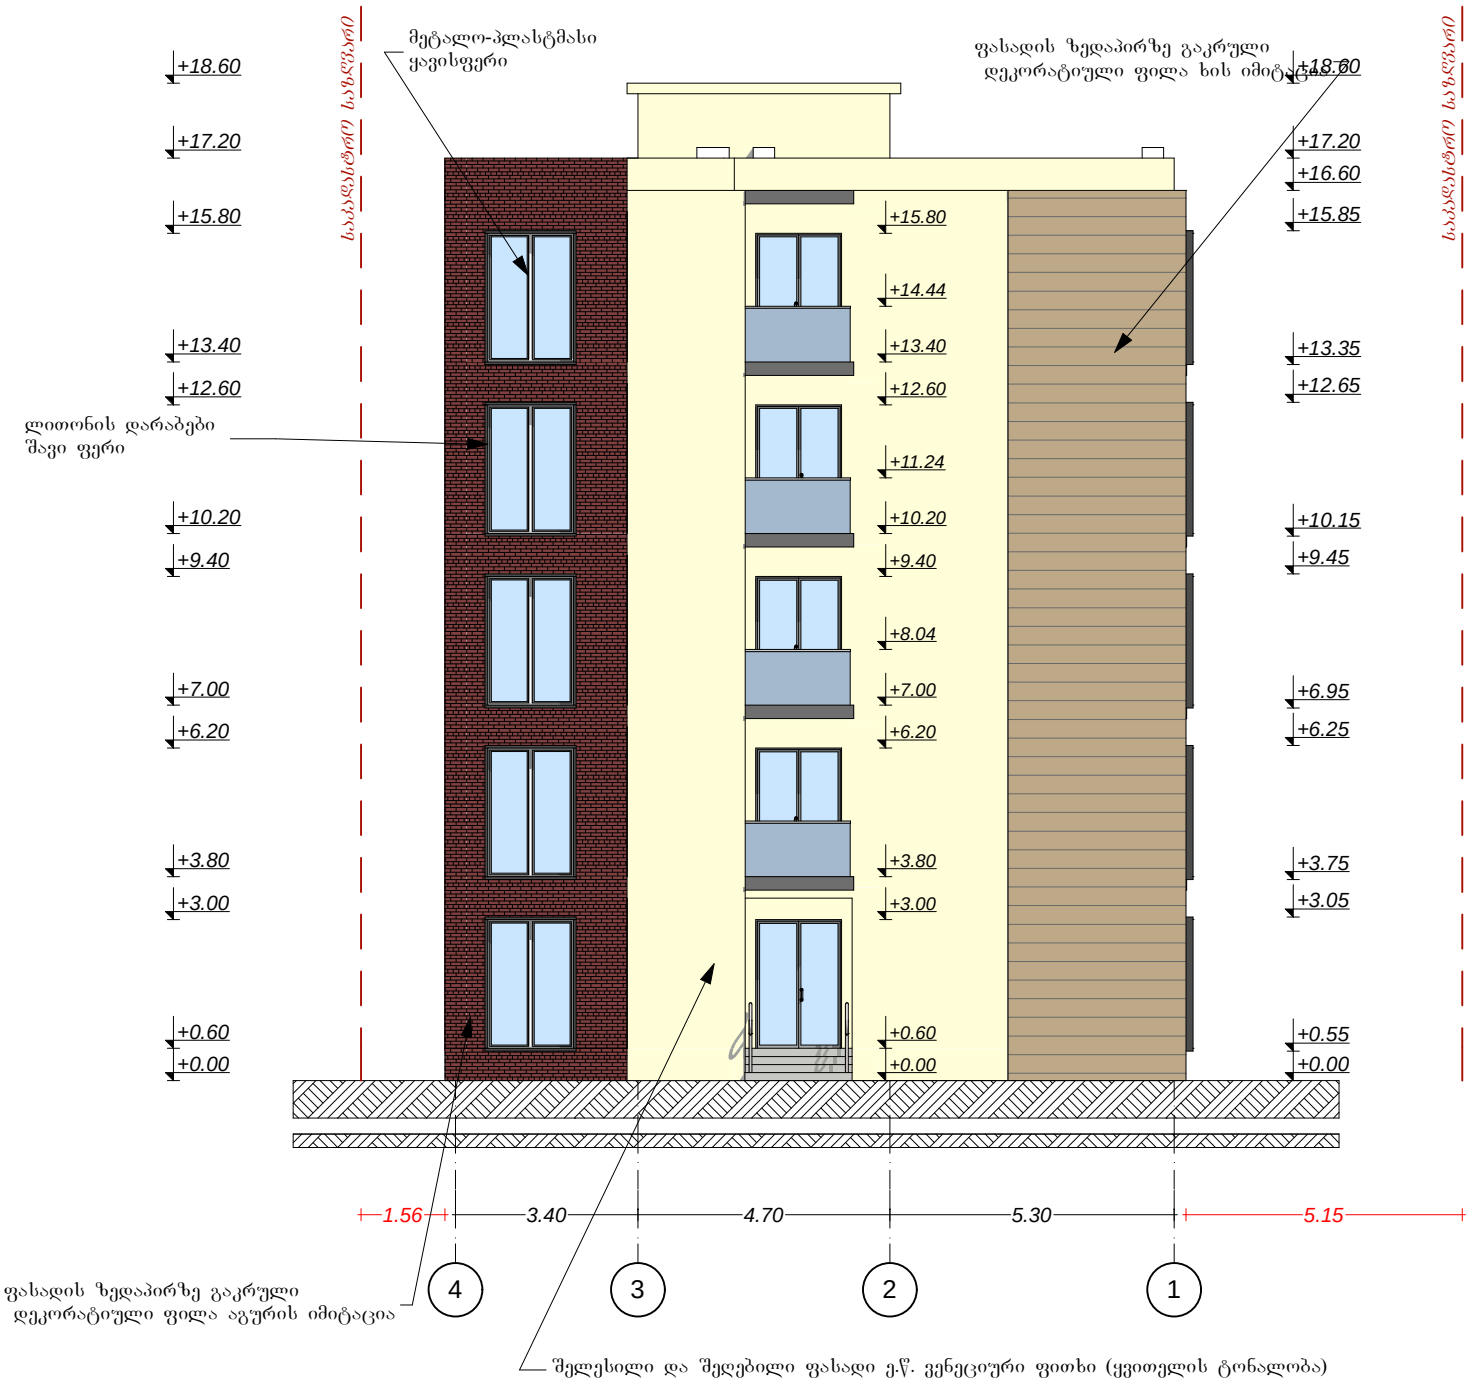

ფორმატი A-3	დაკვეთა №	თარიღი
		..... 2014 წ.

პირობითი ნიშნები

საპალატრო საზღვარი
კონსტრუქციული ღერძი
ბრტილის ხაზი
არქიტექტურული ნიშნული

შენიშვნა

პროექტის სახელწოდება

მრავალფუნქციური კომპლექსი / შენობა

მისამართი

ქ. თბილისი მარკეთილი 3, III მ/რ, ზღვალის ქ. №11-ის მიმდებარედ

დამკვეთი

შ.პ.ს. "იეს მუს"

საპროექტო ორგანიზაცია

შპს. "ეი. ენ. კონსორციუმი"
A N ConstructioN
Architecture

ქ.თბილისი ი. შარტავას 24ა
ტელ: (+995) 598 44 88 88

თანამდებობა	გვარი	ხელმოწერა
მთ. არქიტექტორი	ა. ნინუა	
პრ. ავტორი	ა. ნინუა	

ნახაზი

ფასადი 4-1 ღერძებში

მასშტაბი	1:100	
სტადია	შუალედი	შუალედები
პროექტი		



ფორმატი A-3	დაკვეთა №	თარიღი .... 2014 წ.

პირობითი ნიშნები

- საკადასტრო საზღვარი
- კონსტრუქციული ღერძი
- ჭრილის ხაზი
- არქიტექტურული ნიშნული

შენიშვნა

პროექტის სახელწოდება

მრავალფუნქციური კომპლექსი / შენობა

მისამართი

ქ. თბილისი ვარკეთილი 3,
III მ/რ, დვალის ქ. №11-ის მიმდებარედ

დამკვეთი

შ.პ.ს. "იეს მუს"

საპროექტო ორგანიზაცია

შ.პ.ს. "ეი ენ კონსტრაქშნ"

A N ConstructioN
Architecture

ქ.თბილისი ჟ. შარტავას 24ა
ტელ: (+995) 598 44 88 88

თანამდებობა	გვარი	ხელმოწერა
მთ. არქიტექტორი	ა. ნინუა	
პრ. ავტორი	ა. ნინუა	

ნახაზი

ფასადი A-C ღერძებში

მასშტაბი	1:100	
სტადია	ფურცელი	ფურცლები
პროექტი		

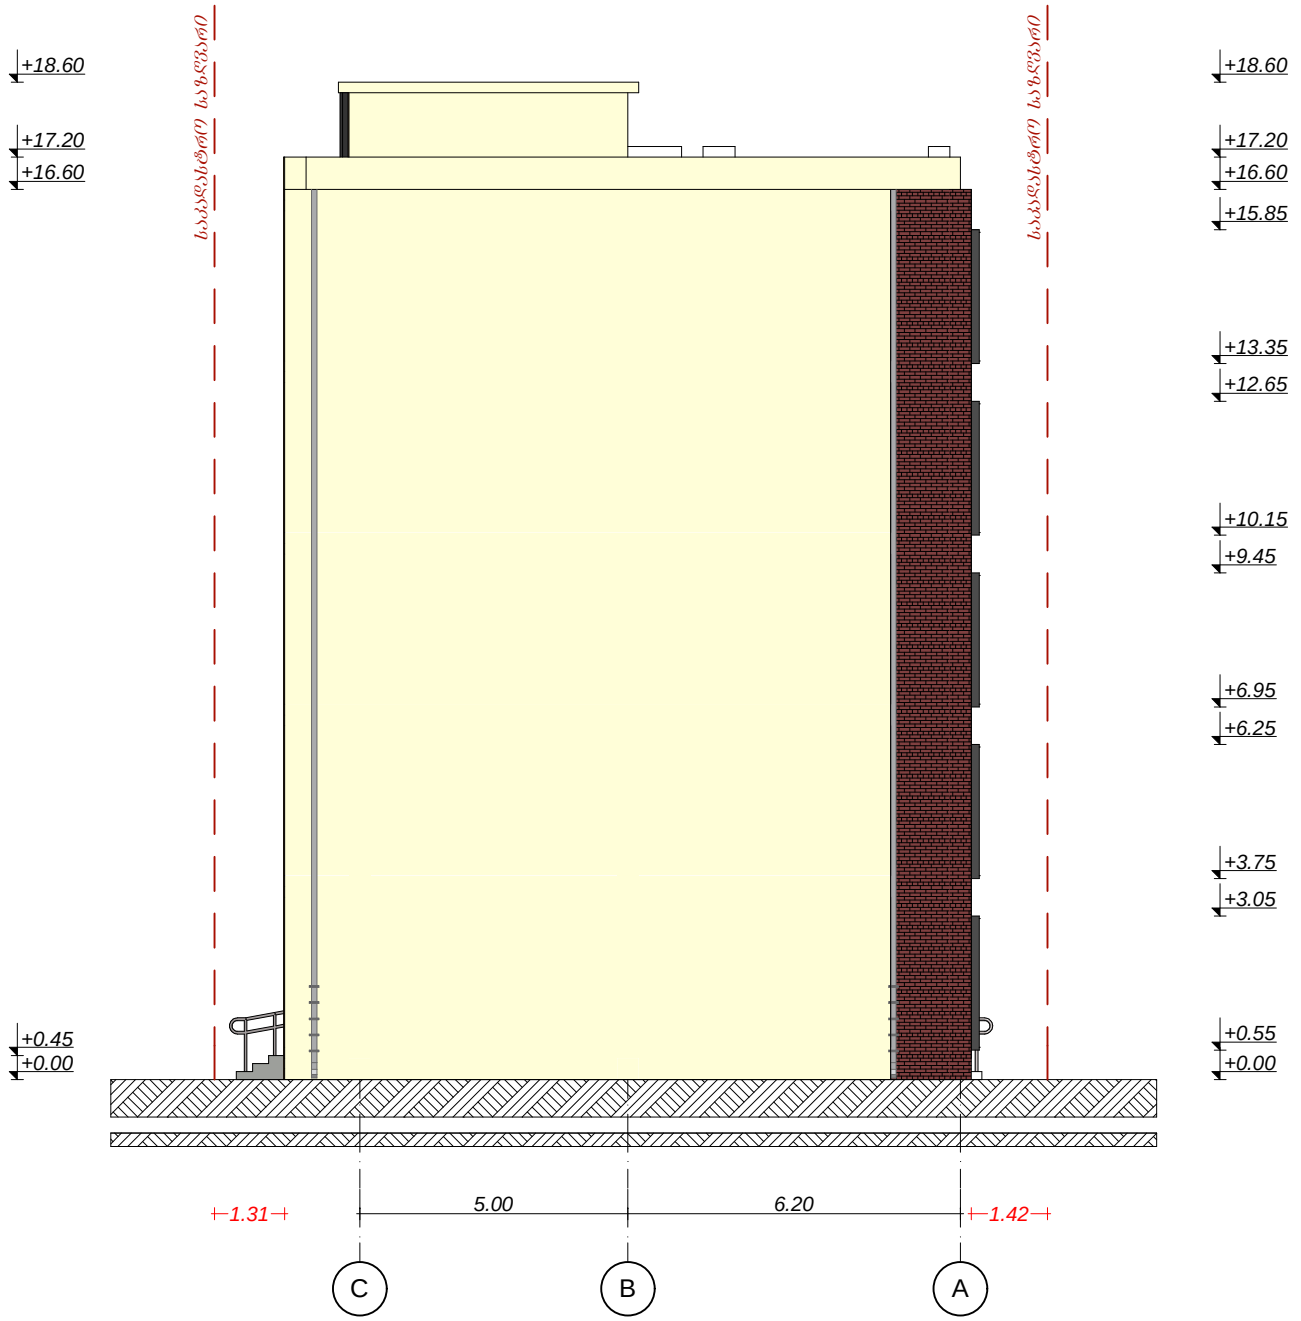

ფორმატი A-3	დაკვეთა №	თარიღი
		..... 2014 წ.

პირობითი ნიშნები

საპალსტრო საზღვარი

კონსტრუქციული ღერძი

ბრტილის ხაზი

არქიტექტურული ნიშნული

შენიშვნა

პროექტის სახელწოდება

მრავალფუნქციური კომპლექსი / შენობა

მისამართი

ქ. თბილისი მარკეთილი 3, III მ/რ, ზღვალის ქ. №11-ის მიმდებარედ

დამკვეთი

შ.პ.ს. "იეს მუს"

საპროექტო ორგანიზაცია

A N ConstructioN
Architecture

ქ.თბილისი ი. შარტავას 24ა
ტელ: (+995) 598 44 88 88

თანამდებობა	გვარი	ხელმოწერა
მთ. არქიტექტორი	ა. ნინუა	
პრ. ავტორი	ა. ნინუა	

ნახაზი

ფასადი C-A ღერძებში

მასშტაბი	1:100	
სტადია	შუალედი	შუალედები
პროექტი		