საპრ.ჭრილი 1-1 მ 1:100

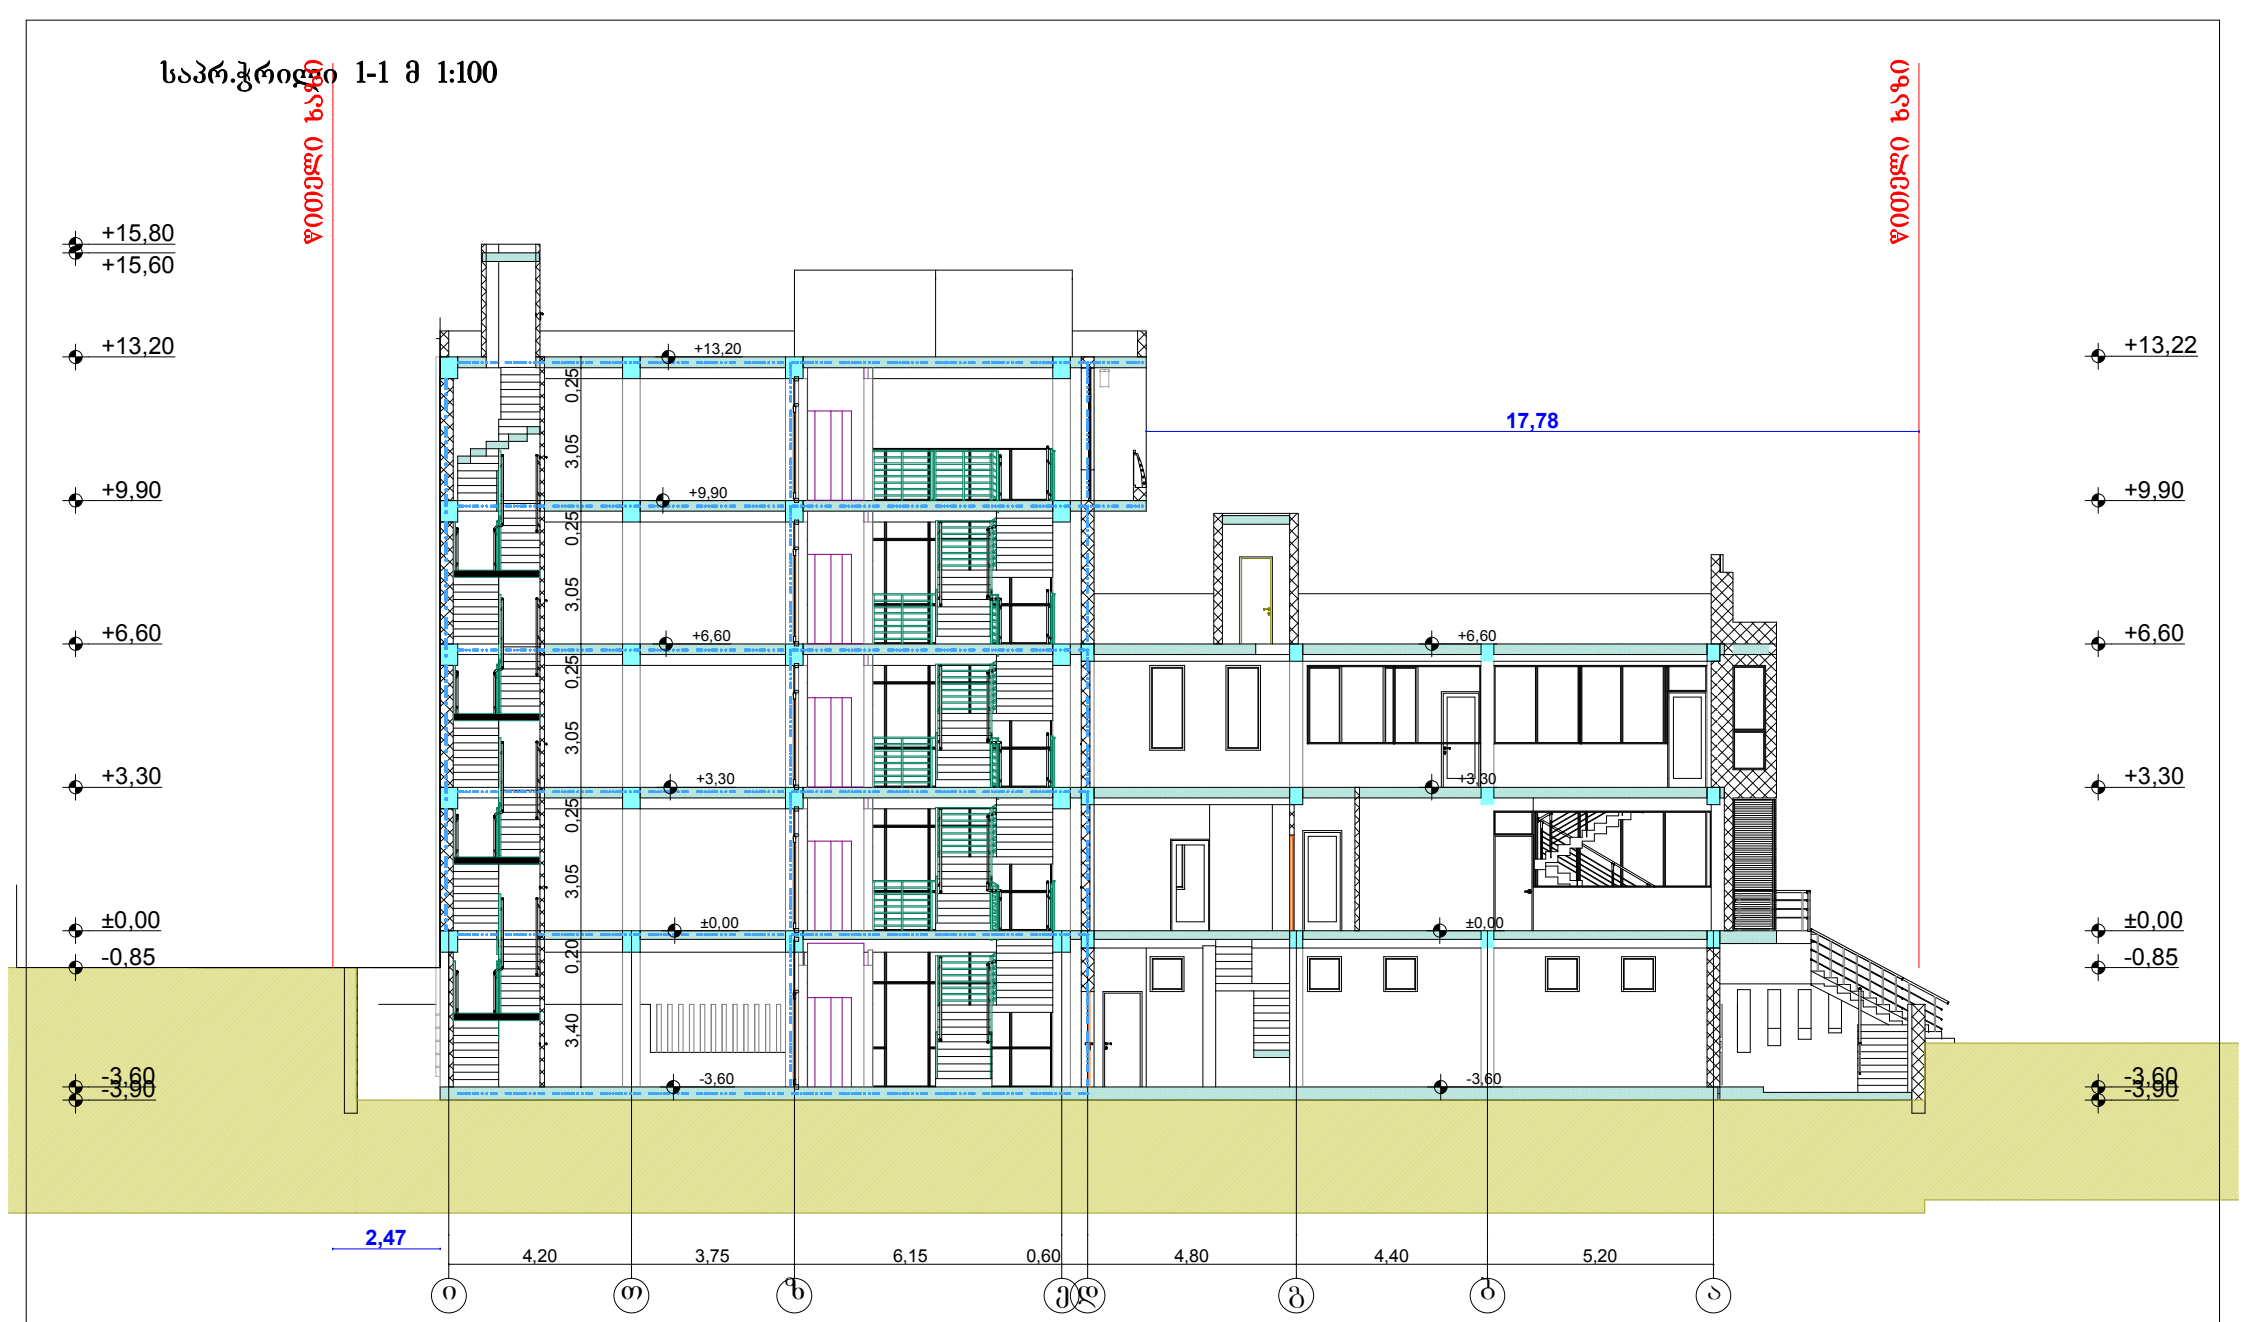

GT studio	შ.პ.ს "ჯითი სტუდიო"		ობიექტი: ქ.თბილისი, ჟუჩა მირიან მეფე №11 ა		
დირექტორი	გ.ხომერიკი		საპრ.ჭრილი 1-1 მ 1:100		
არქიტექტორი	თ.ადეიშვილი	სტადია	ფურცელი	ფურცლები	დაკვ.
შესრულა	დ.ომანაძე		A-203		

არსჭრილი 1-1 მ 1:100

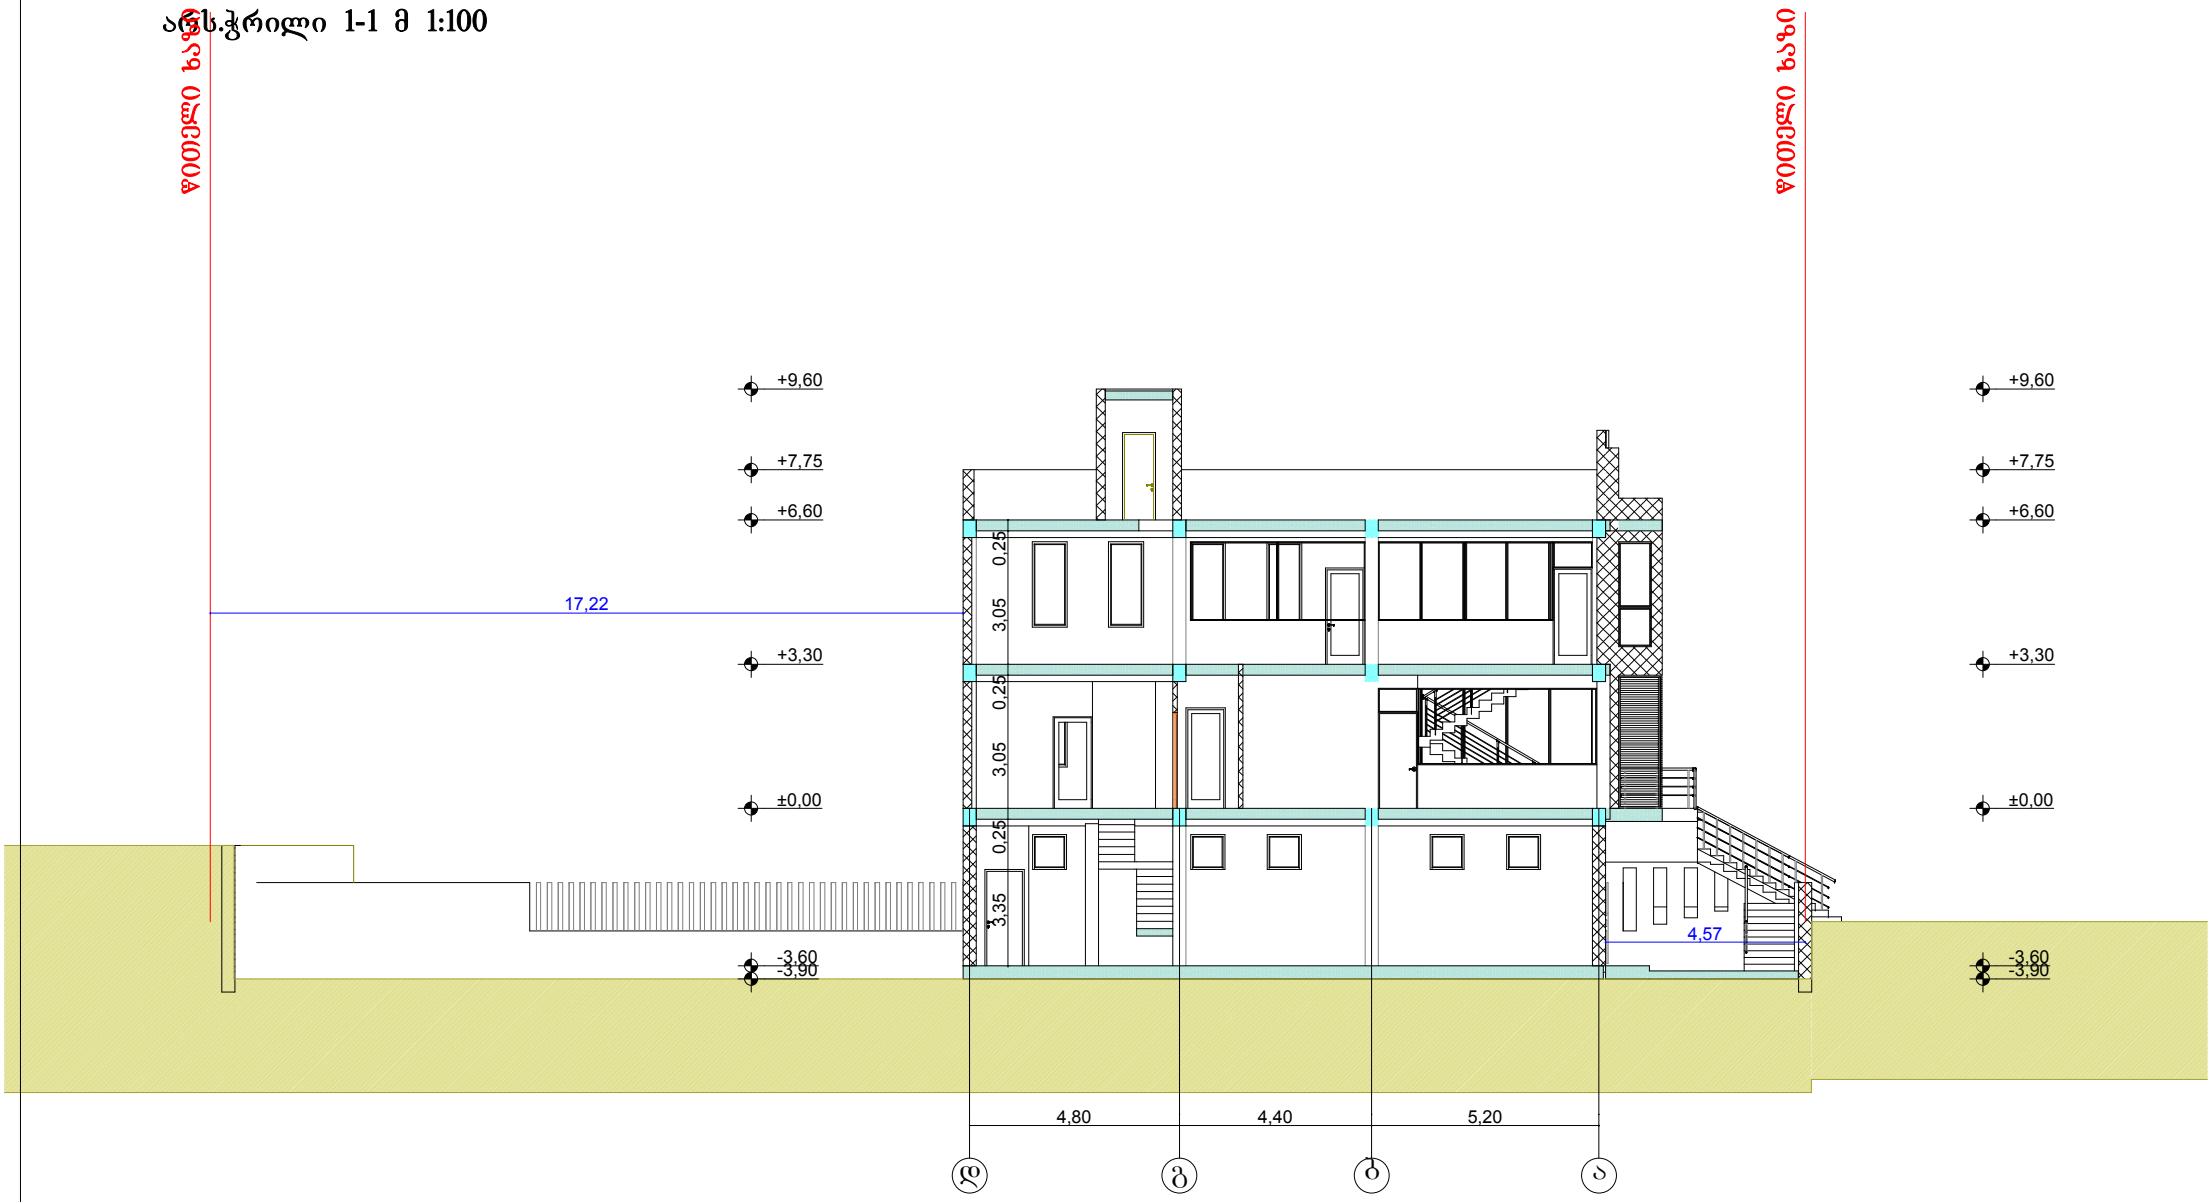

GT studio	შ.პ.ს "ჯითი სტუდიო"		ოფისი		
			მის: ქ.თბილისი, ძუძა მირიან მეფე №11 ა		
	დირექტორი	გ.ხოშტარია	არსჭრილი 1-1 მ 1:100		
	არქიტექტორი	თ.ადეიშვილი	სტადია	ფურცელი	ფურცლები	დაკვ.
	შეასრულა	დ.ომანაძე		A-201		

საპრ.ჭრილი 2-2 მ 1:100

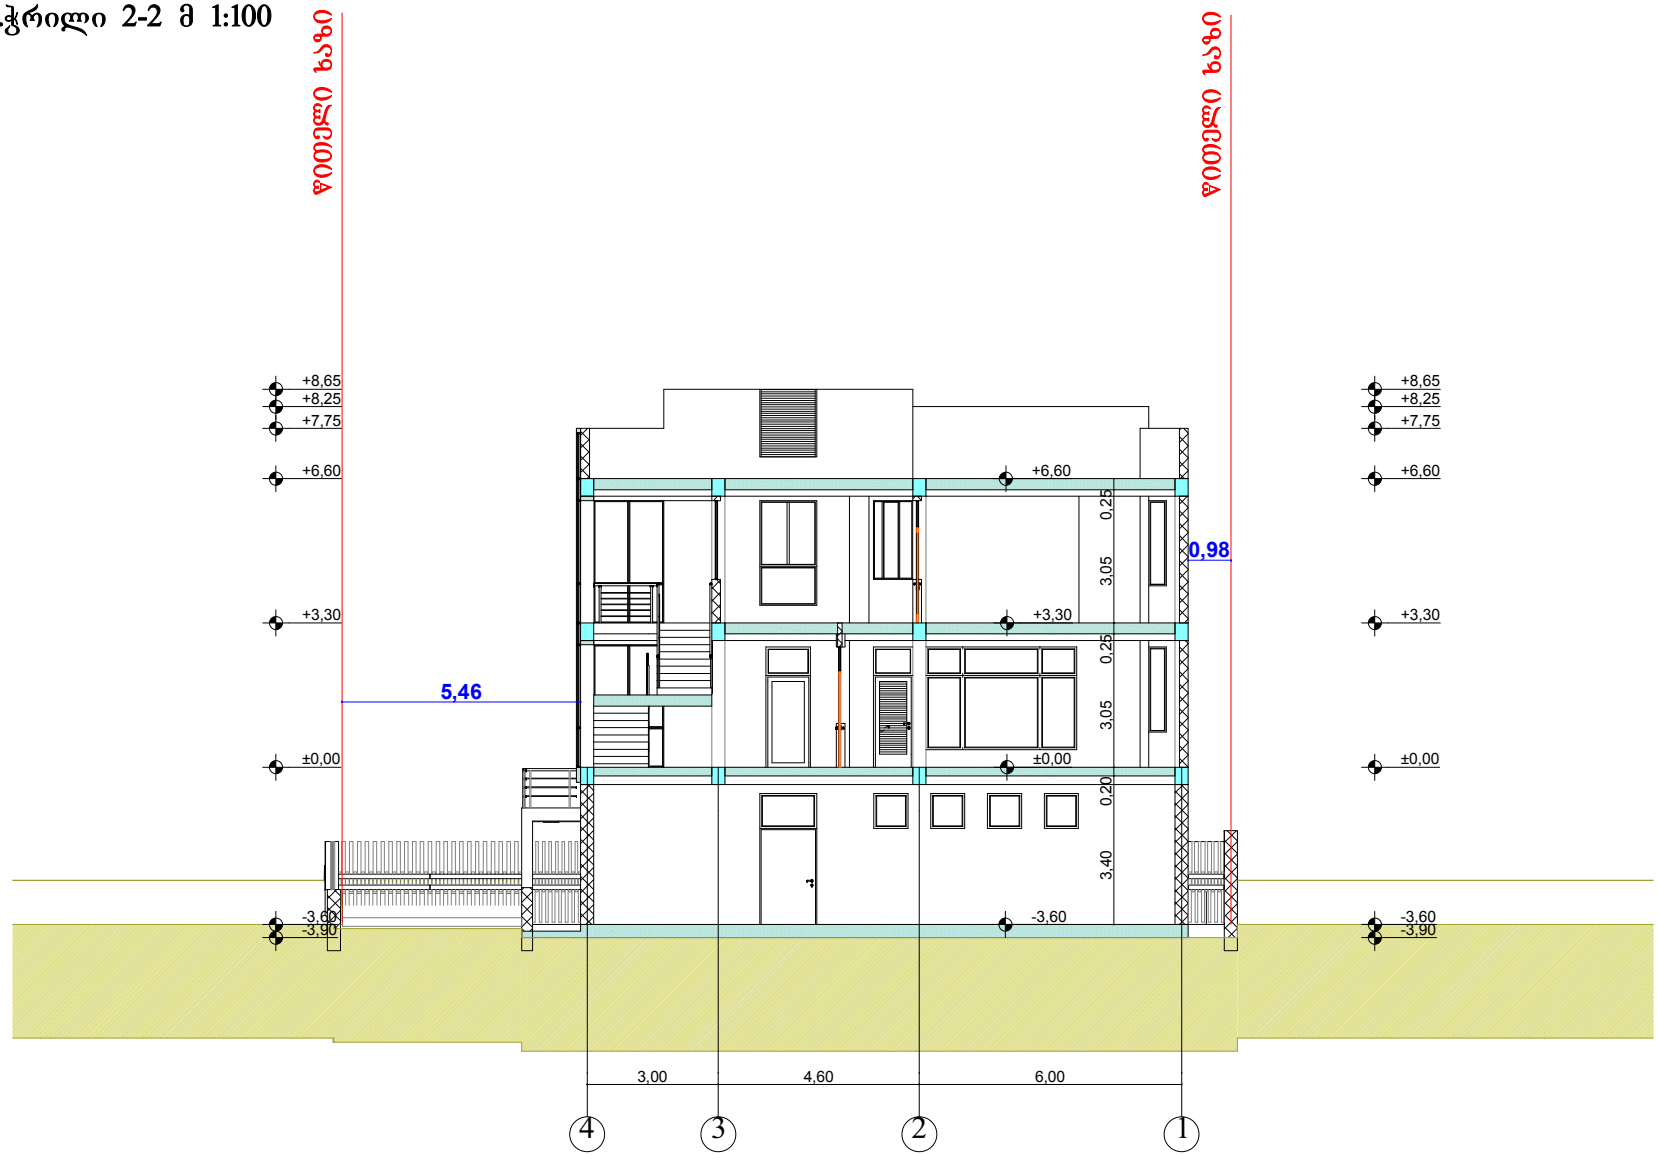

GT studio	შ.პ.ს "ჯითი სტუდიო"		ობიექტი: ქ.თბილისი, ძუძა მირიან მეფე №11 ა		
	დირექტორი	გ.ხომეზური	საპრ.ჭრილი 2-2 მ 1:100		
	არქიტექტორი	თ.ადეიშვილი	სტადია	ფურცელი	ფურცლები	დაკვ.
	შესრულა	დ.ომანაძე		A-204		

არს.ჭრილი 2-2 მ 1:100

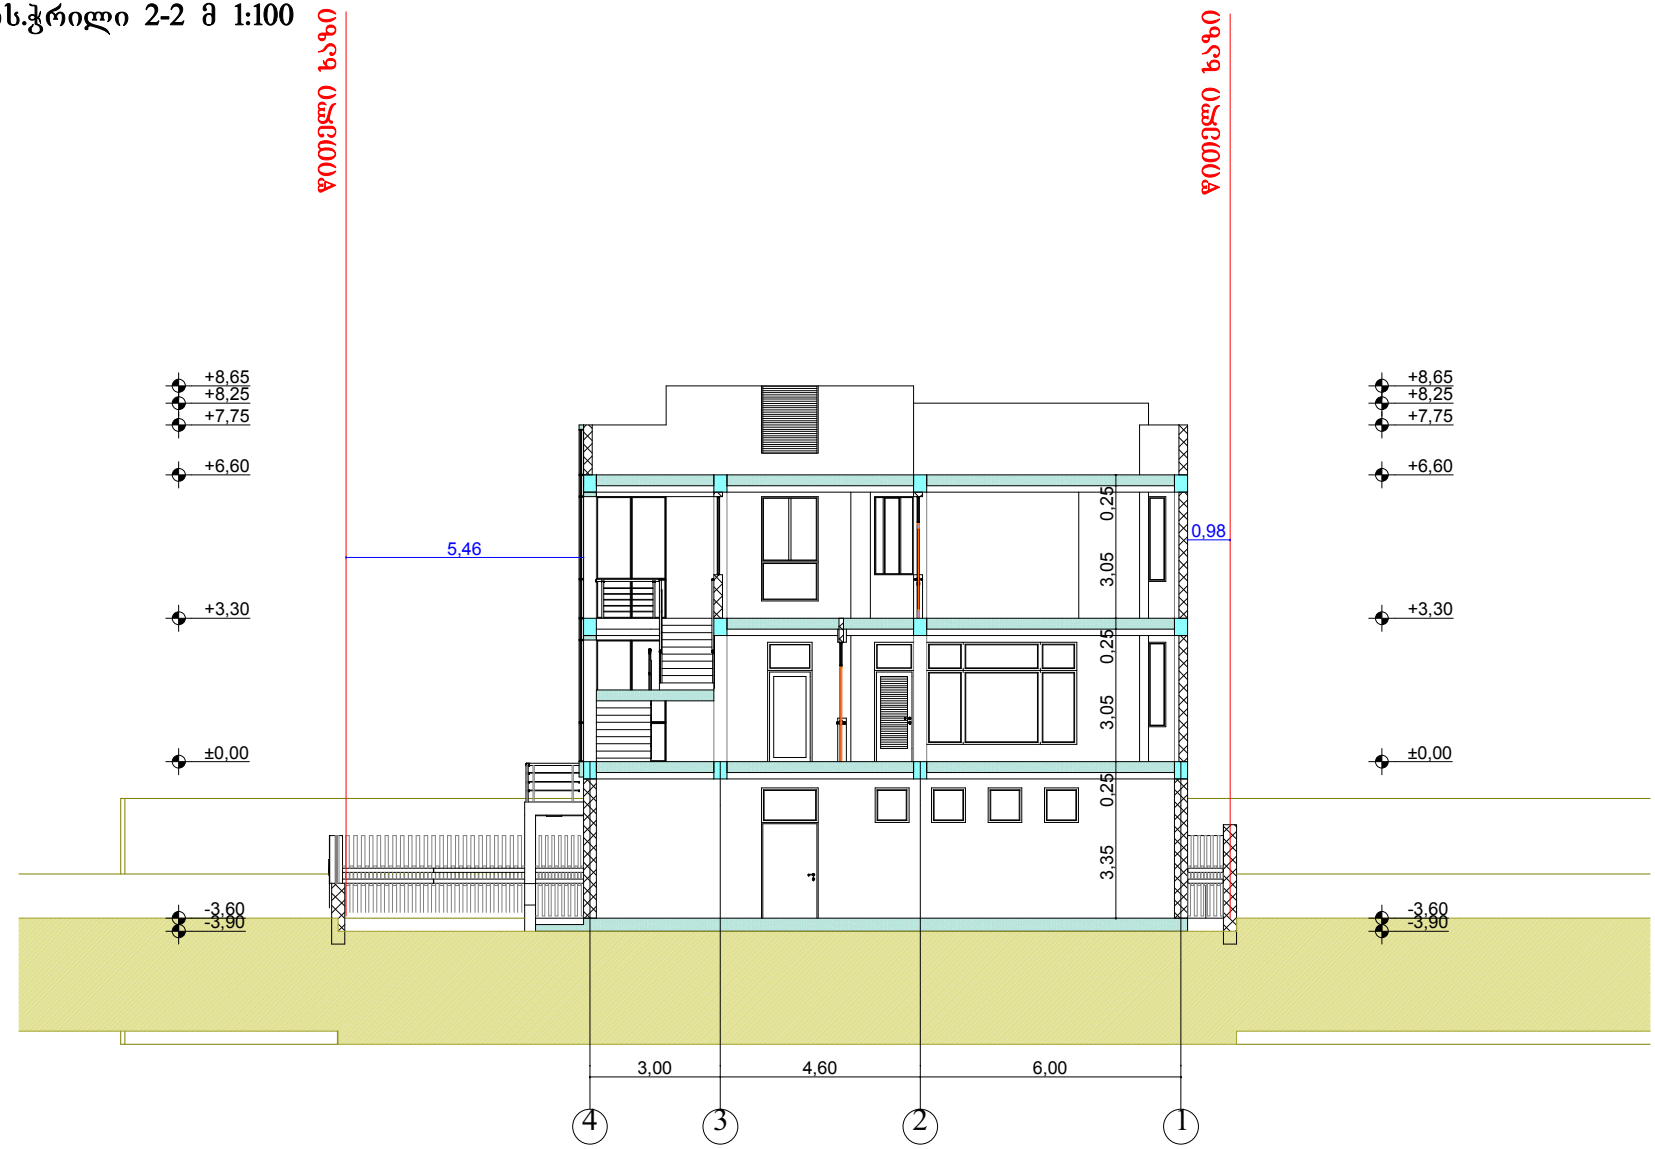

GT studio	შ.პ.ს "ჯითი სტუდიო"		ობიექტი მის: ქ.თბილისი, ჟუჩა მირიან მეფე №11 ა		
	დირექტორი	გ.ხომეზური	არს.ჭრილი 2-2 მ 1:100		
	არქიტექტორი	თ.ადეიშვილი	სტადია	შეცვლილი	შეცვლები	დაკვ.
	შესრულა	დ.ომანაძე		A-202		

საპრ.ჭრილი 3-3 მ 1:100

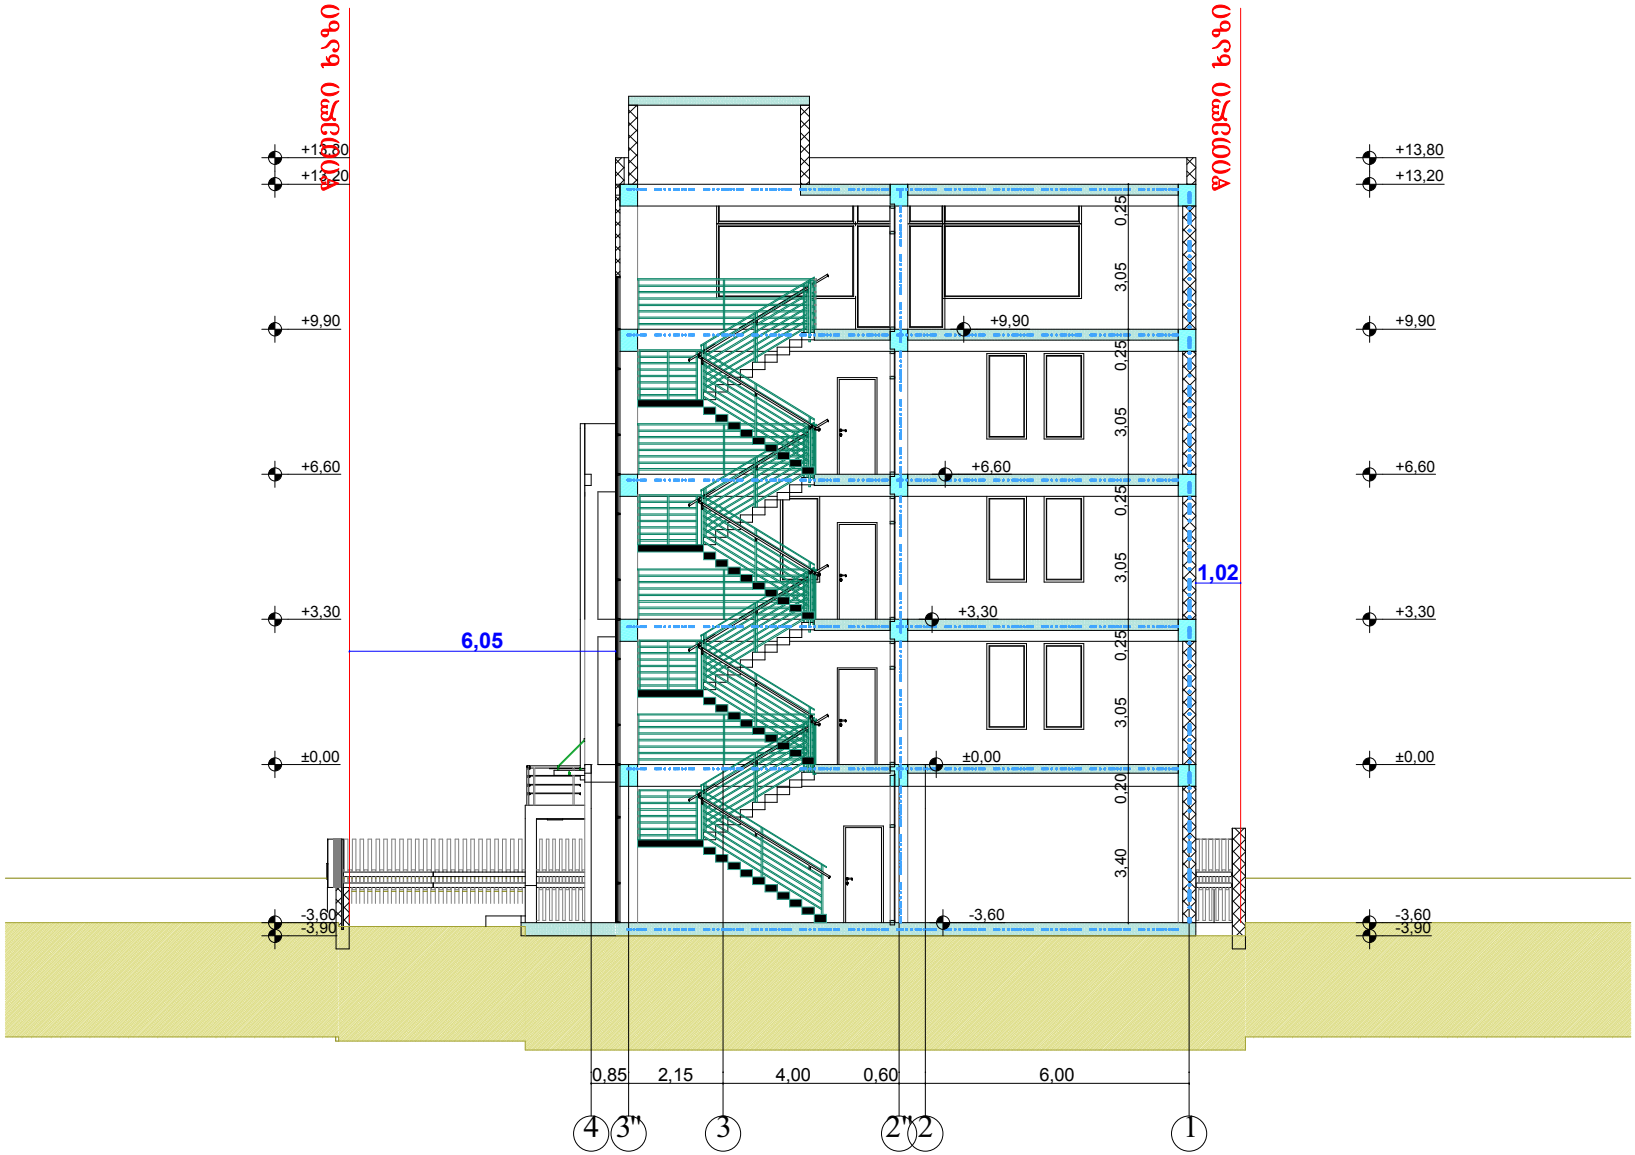

GT studio	შ.პ.ს "ჯითი სტუდიო"		ობიექტი		
			მის: ქ.თბილისი, ჟუჩა მირიან მეფე №11 ა		
დირექტორი	გ.ხოფერია		საპრ.ჭრილი 3-3 მ 1:100		
არქიტექტორი	თ.ალეშინელი		სტადია	ფურცელი	ფურცლები	დაკვ.
შესრულა	დ.ოთანაძე			A-205		

საპრ.ჭრილი 4-4 მ 1:100

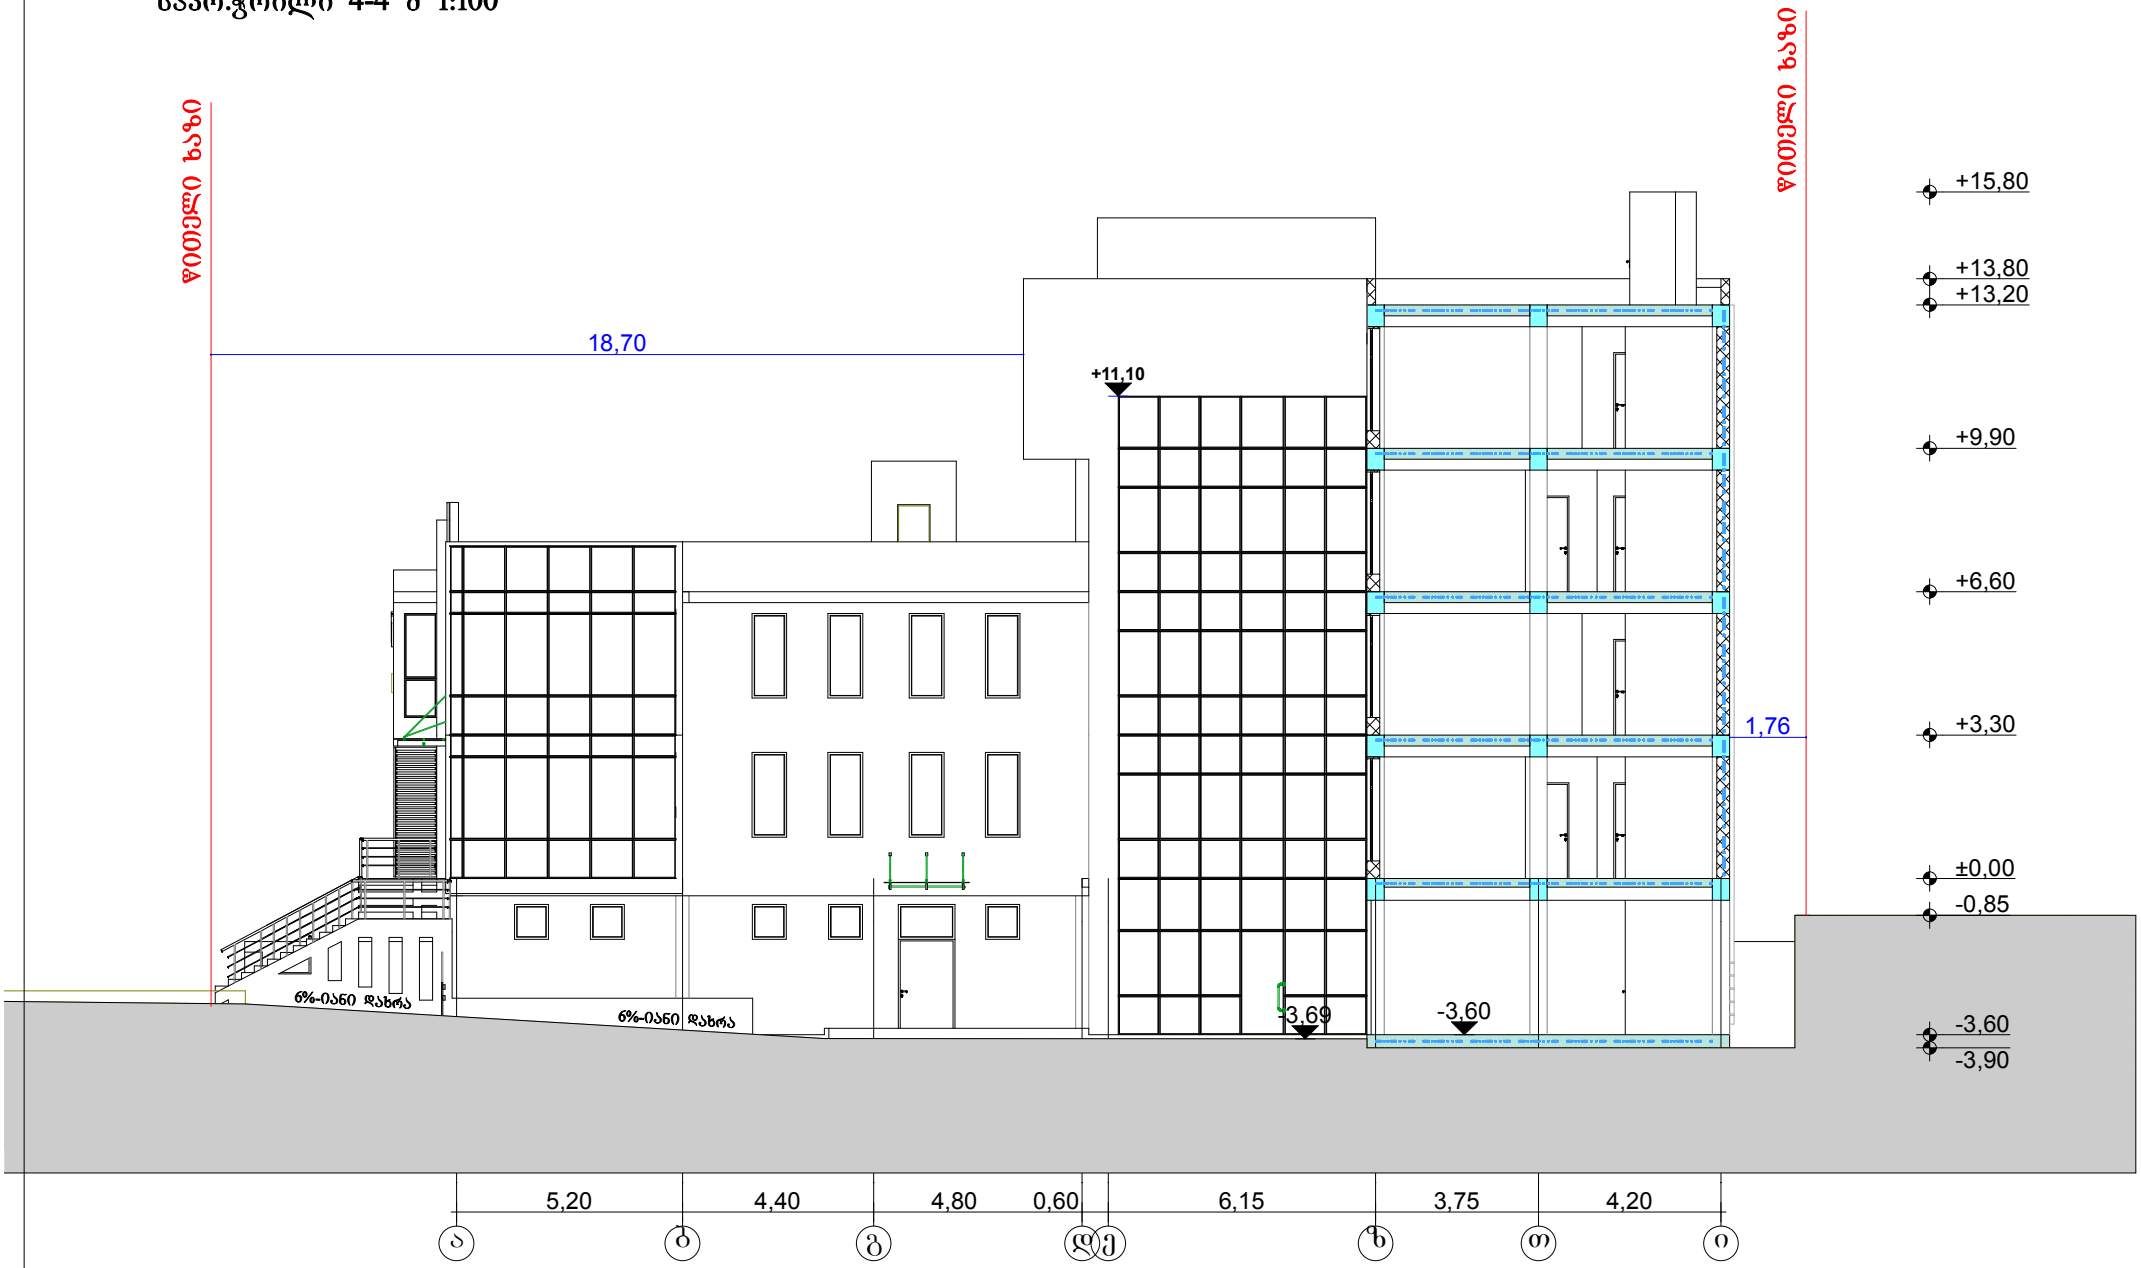

GT studio	შ.პ.ს "ჯითი სტუდიო"		ობიექტი: ქ.თბილისი, ძუძა მირიან მეფე №11 ა		
	დირექტორი	გ.ხომერიკი	საპრ.ჭრილი 4-4 მ 1:100		
	არქიტექტორი	თ.ადეიშვილი	სტადია	ფურცელი	ფურცლები	დაკვ.
	შესრულა	დ.ომანაძე		A-206		