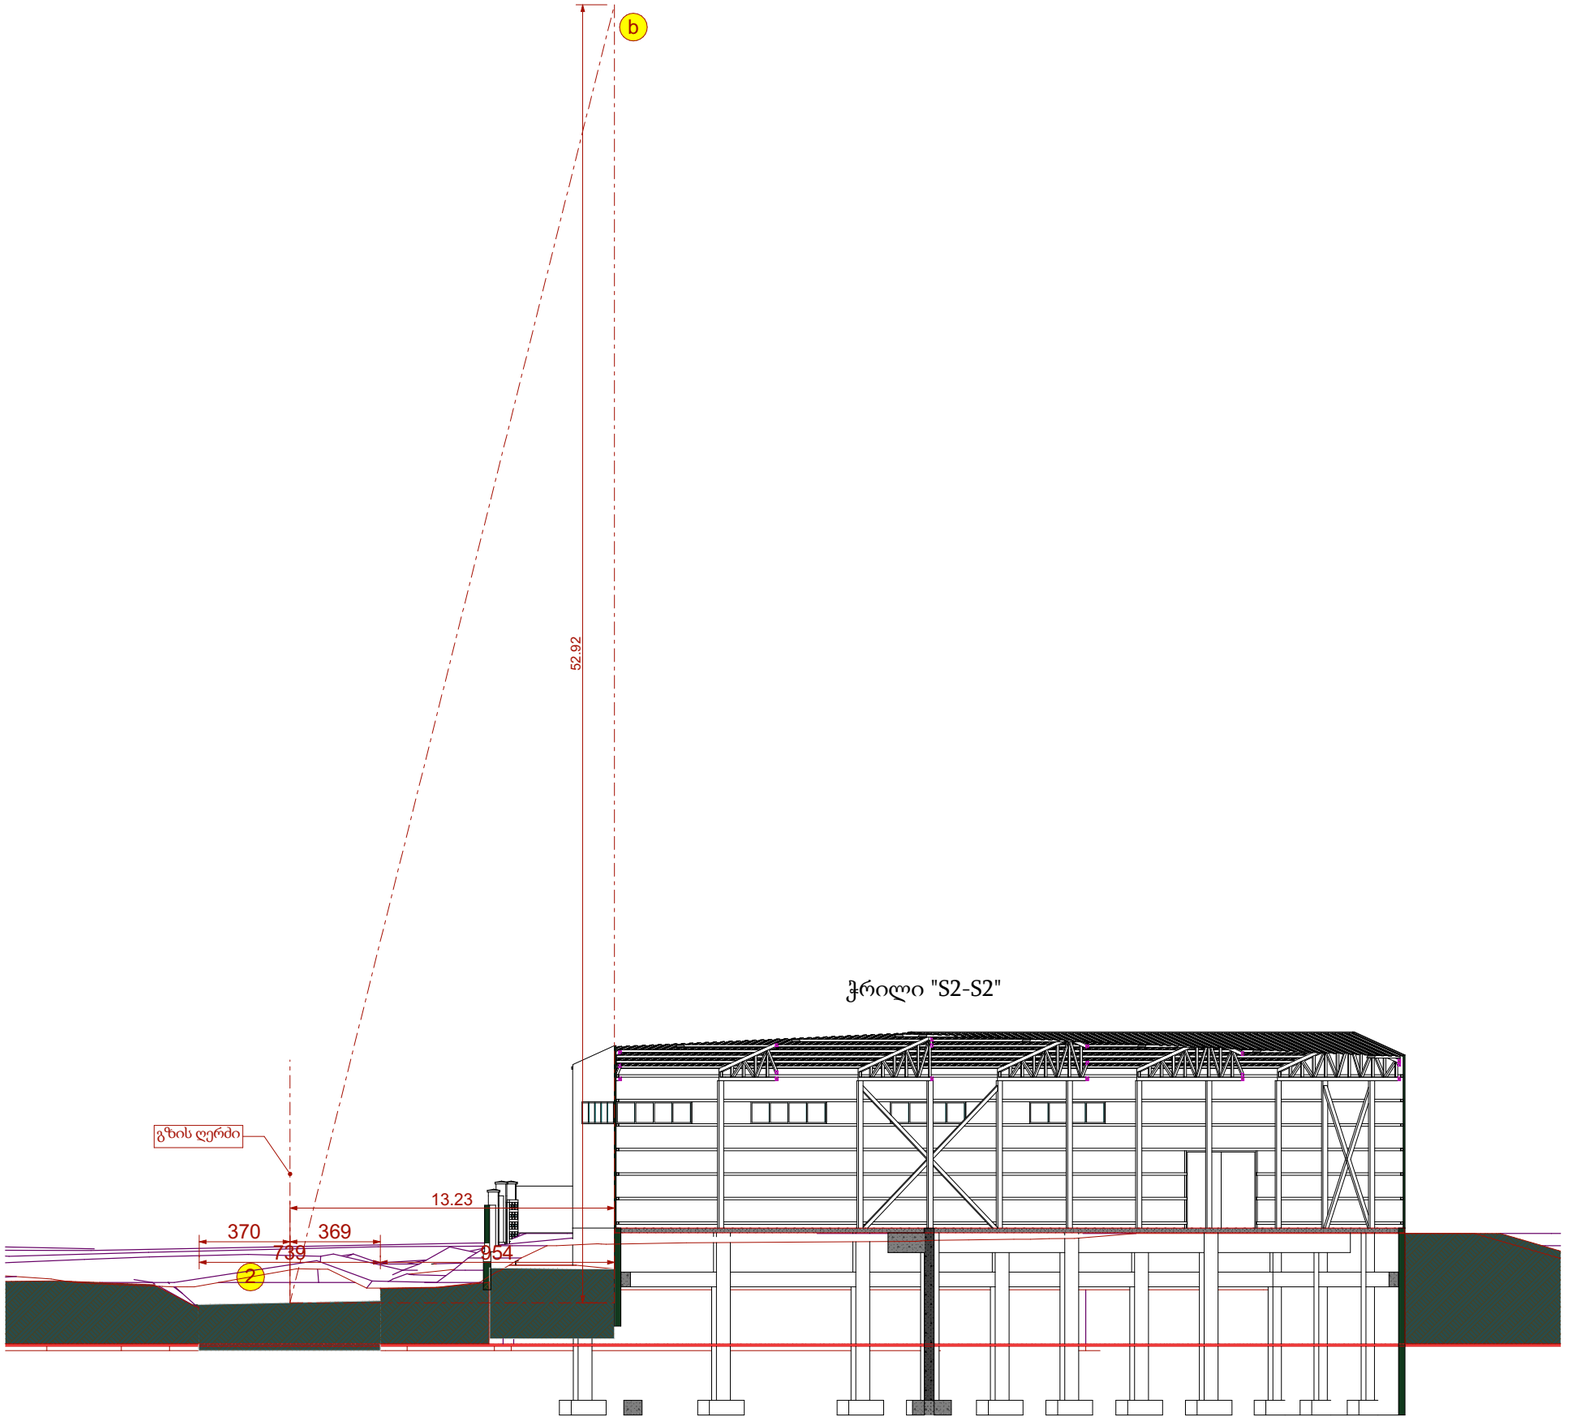


ჭრილი "S2-S2"

ფორმატი	A-3
	თბილისი 2017წ.

ექსპლიკაცია:

პირობილი აღნიშვნები:

შენიშვნა:

1. ნახაზზე საპროექტო შენობის ნოლი შეესაბამება აბსოლიტურ ნიშნულს 538.72;
2. ნახაზზე ზომები მოცემულია სანტიმეტრებში;
3. ნახაზის ყვე ცვლილება მშენებლობის პროცესში შეთანხმებული უნდა იყოს პროექტის ავტორთან.

ქ. თბილისში, რკინიგზის სადგურ "ლილო"-ს მიმდებარედ (ნაკ. # 01.19.15.006.040) საწყობის პროექტი

ლოგო


შპს "NIKA"

მისამართი: ქ. თბილისი
ქეთევან წამებულის ქ. #39
ტელ: +(995) 32 2 911 260
e-mail: nika@nika.ge

თანამდებობა	გვარი	ხელმოწერა
დირექტორი	ა.თორაძე	
ავტორი	დ.იავრიანი	
შესრულა	დ.იავრიანი	

დასახელება:	მასშტაბი:
სიმაღლის განსაზღვრის სქემა	1:250

სტადია:	ინდექსი:	ფურცელი:

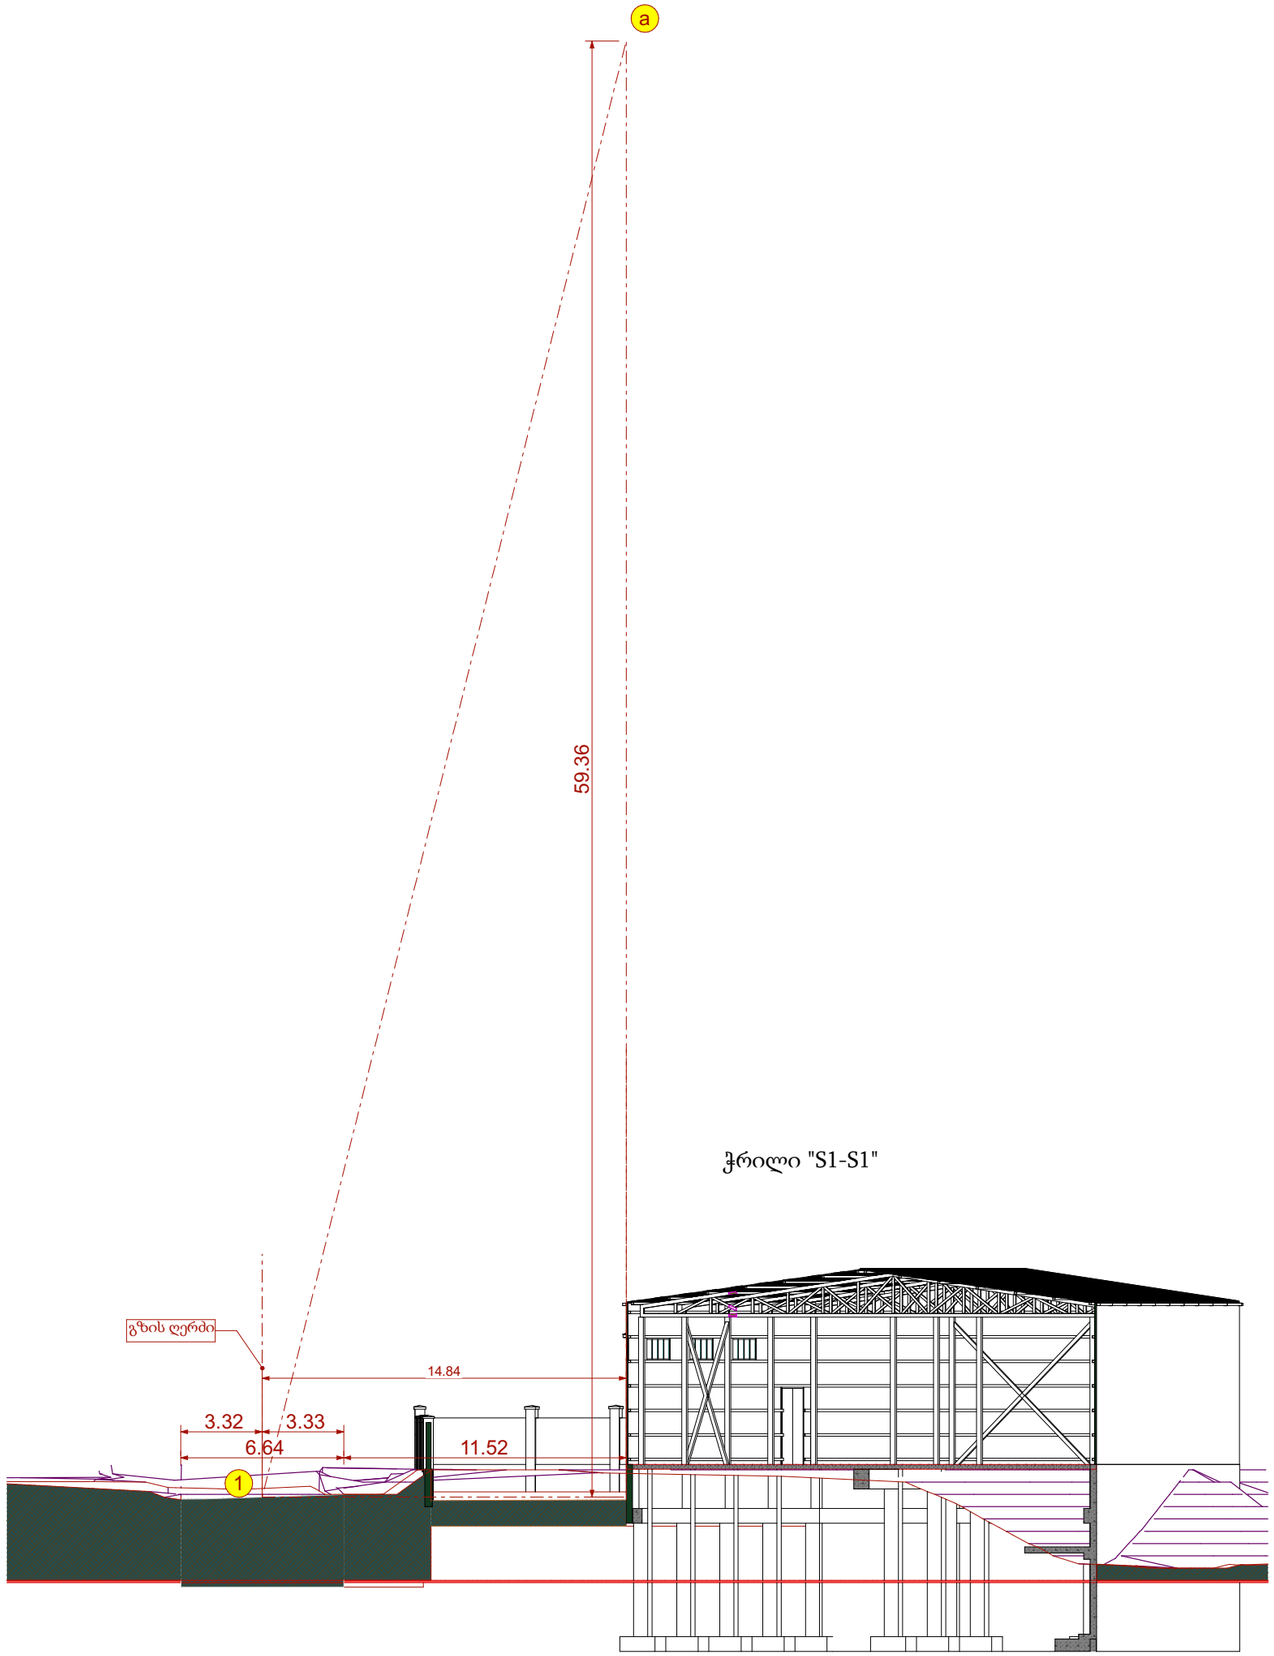

ფორმატი A-3

თბილისი 2017წ.

ექსპლიკაცია:

პირობილი აღნიშვნები:

შენიშვნა:

1. ნახაზზე საპროექტო შენობის ნოლი შეესაბამება აბსოლიტურ ნიშნულს 538.72;
2. ნახაზზე ზომები მოცემულია სანტიმეტრებში;
3. ნახაზის ყვე ცვლილება მშენებლობის პროცესში შეთანხმებული უნდა იყოს პროექტის ავტორთან.

ქ. თბილისში, რკინიგზის სადგურ "ლილო"-ს მიმდებარედ (ნაკ. # 01.19.15.006.040) საწყობის პროექტი

ლოგო

შპს "NIKA"

მისამართი: ქ. თბილისი
ქეთევან წამებულის ქ. #39
ტელ: +(995) 32 2 911 260
e-mail: nika@nika.ge

თანამდებობა	გვარი	ხელმოწერა
დირექტორი	ა.თორაძე	
ავტორი	დ.იავრიანი	
შესრულა	დ.იავრიანი	

დასახელება:	მასშტაბი:
სიმაღლის განსაზღვრის სქემა	1:250

სტადია:	ინდექსი:	ფურცელი: