ფორმატი A-2	თბილისი 2017 დაკვეთა №	ფაილის სახელი

ექსპლიკაცია:

ბებმა -4.600 ნიშნულზე
მ 1:200

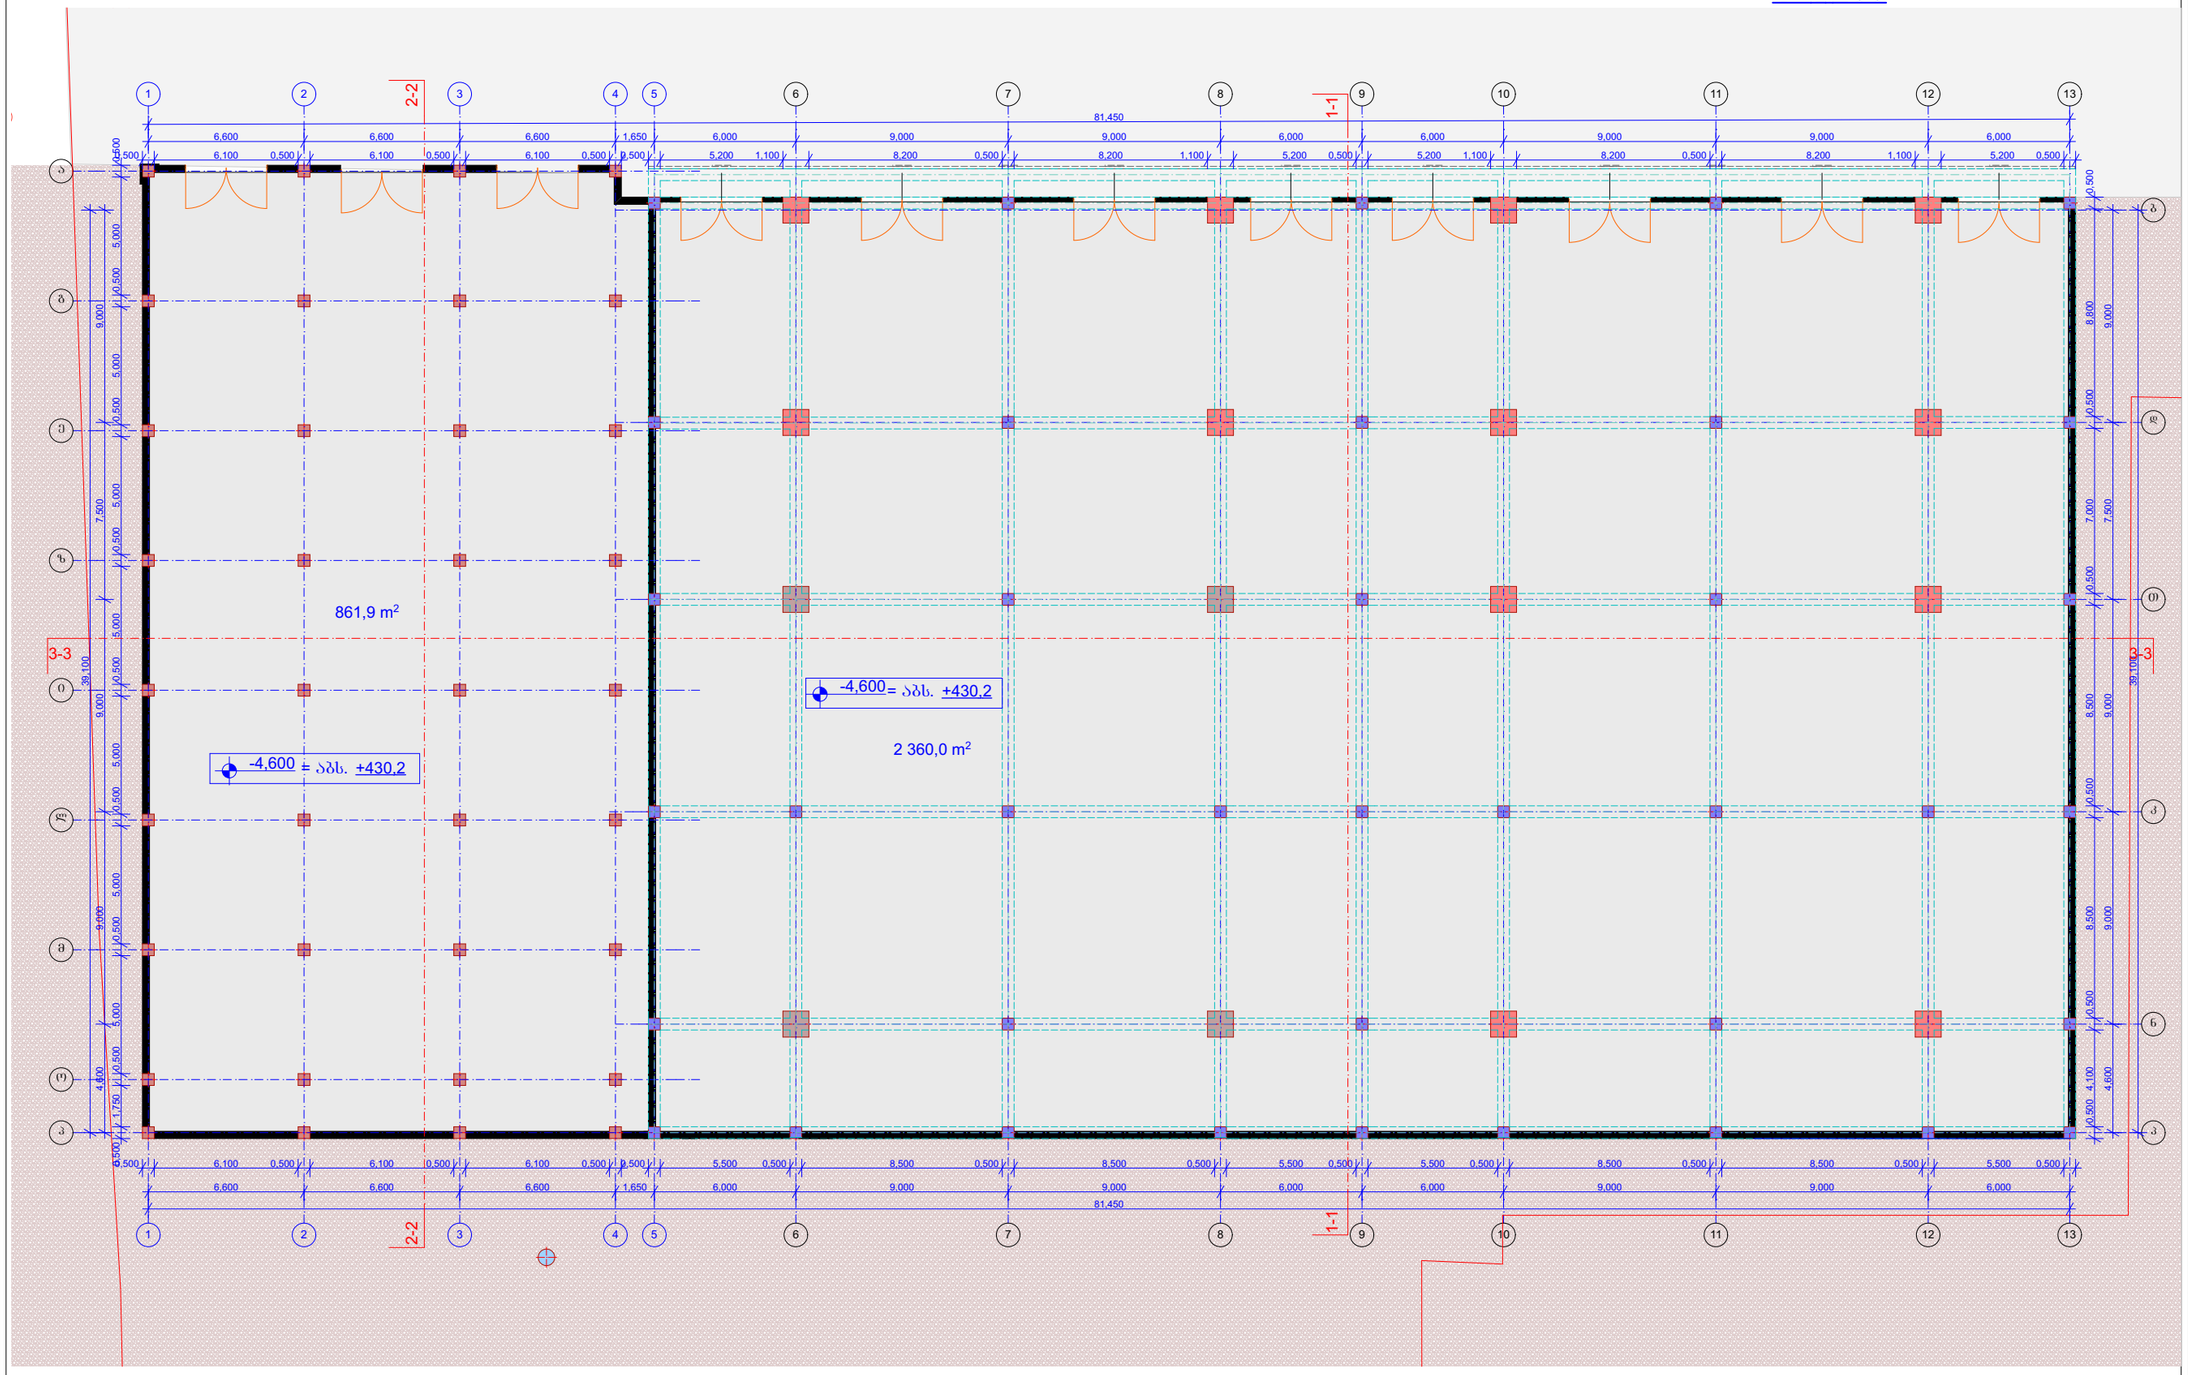

პირობითი ნიშნები:

- ნაკვეთის საზღვარი
- ჭრილის ხაზი
- ექსპლიკაციის ნუმერაცია
- არქიტექტურული ნიშნული
- განაშენიანების რეგულირების ხაზი

შენიშვნები

მისამართი: გურამიშვილის გამზირი №84

პროექტის სახელწოდება: სასაწყობე, საოფისე კომერციული.

სტადია	პროექტი	
ფურცელი	ფურცელი	
თანამდებობა	გვარი	ხელმოწერა
დირექტორი	გ.ბენდელიანი	
არქიტექტორი	ი.ბოგოხია	
კონსტრუქტორი		
შეასრულა		

საპროექტო ლოგო	მისამართი
BIJI ARCHITECTURE	ო. ლორთქიფანიძის ქუჩა №2დ

მასშტაბი		
თარაღი		
სტადია	ფურცელი	ფურცლები
პროექტი	ა-01	

გეგმა 0.00 ნიშნულზე
მ 1:200

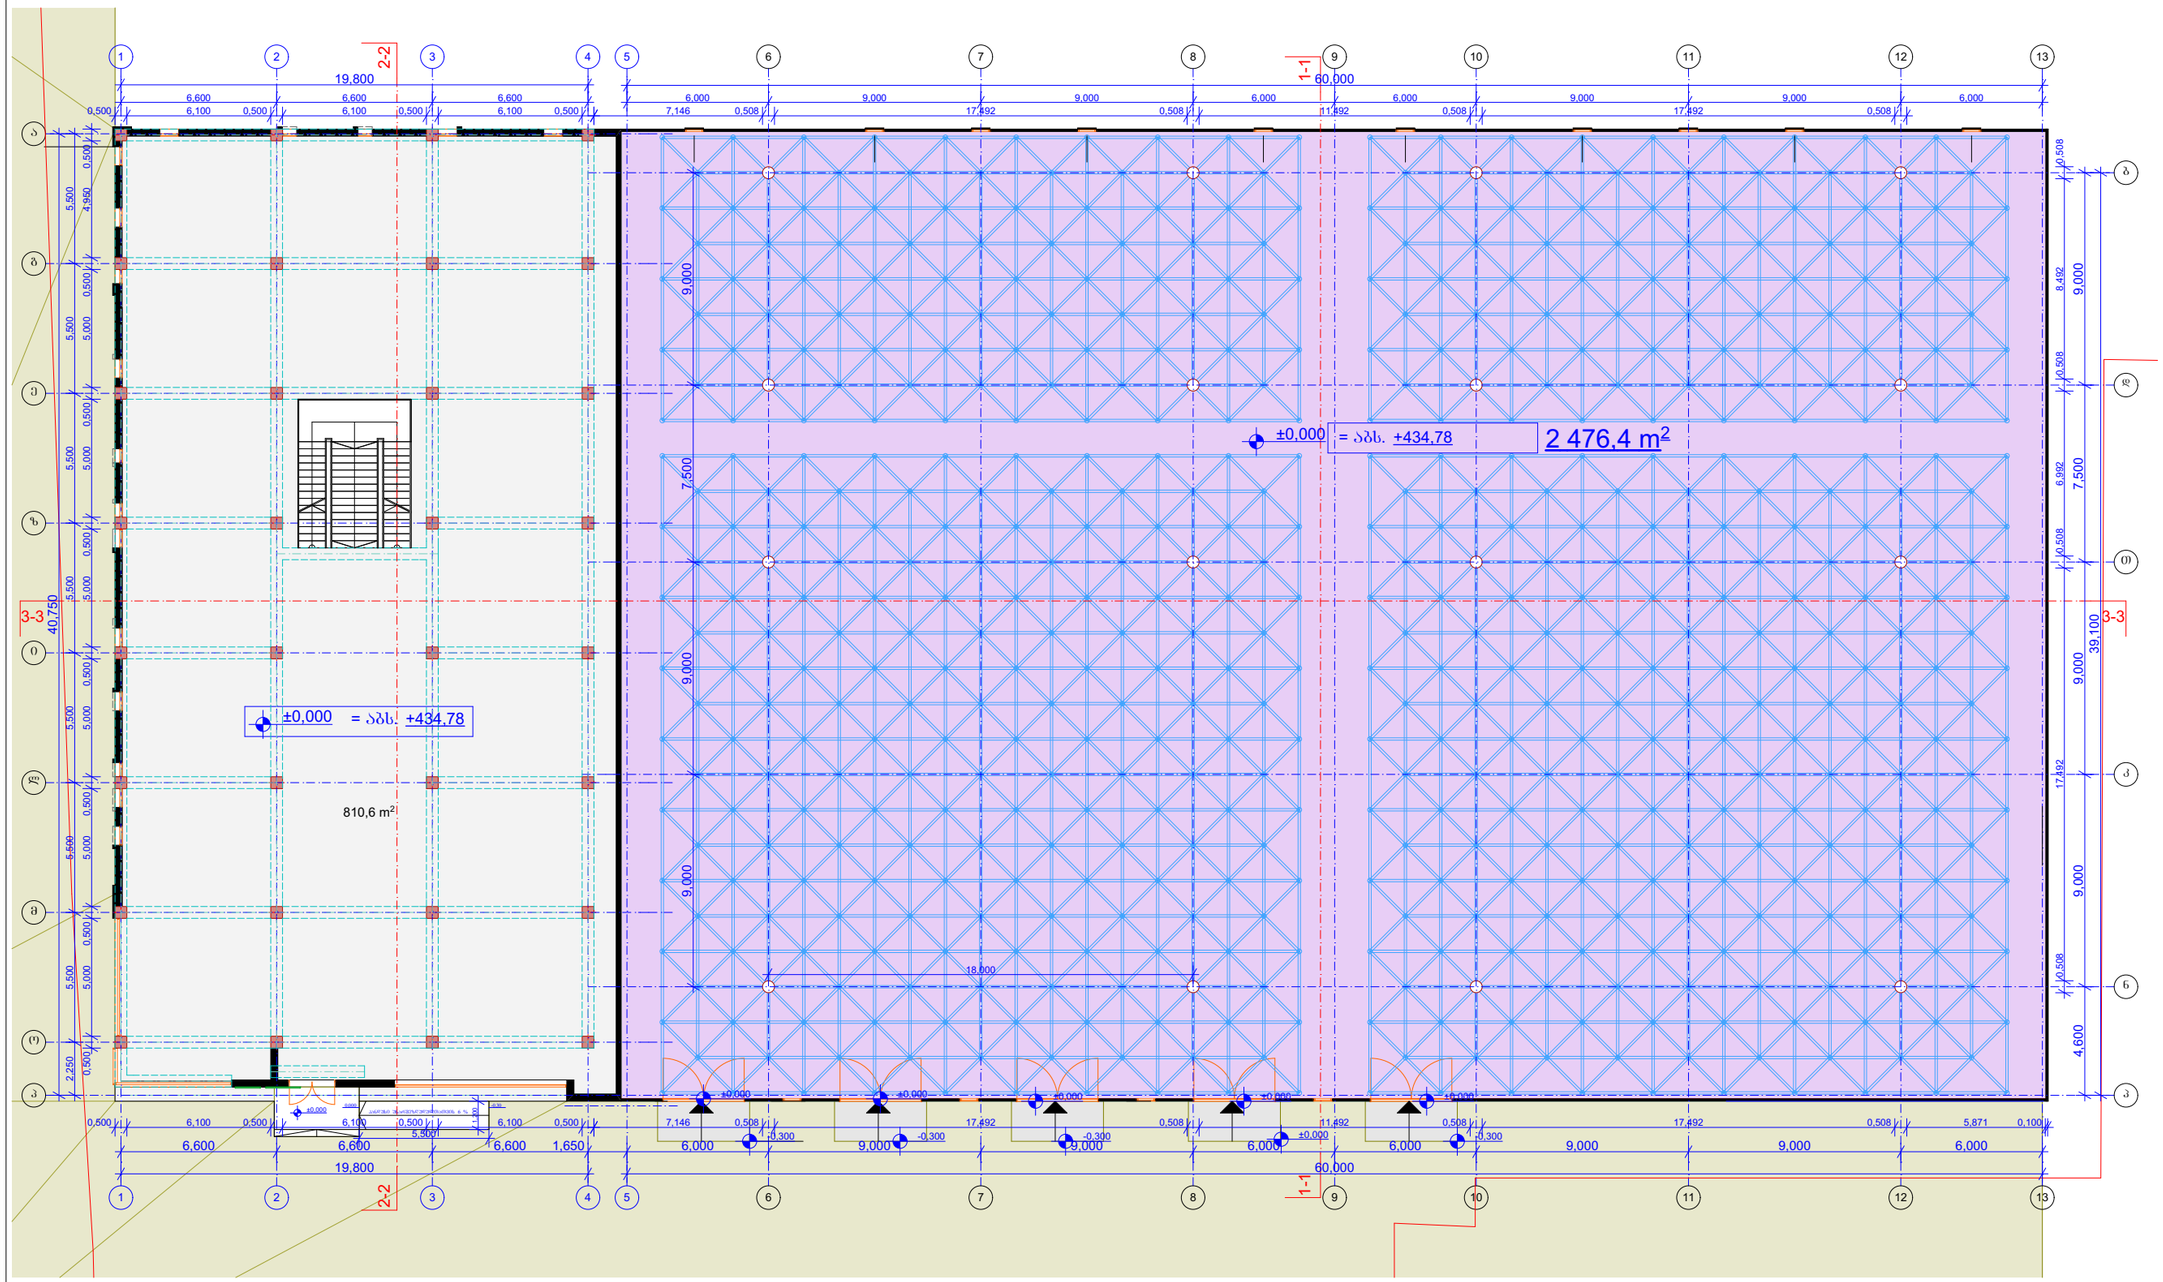

ფორმატი A-2	თებერვალი 2017	
	ლაკეთია №	ფაილის სახელი

ექსპლიკაცია:

პირობითი ნიშნები:

- ნაკვეთის საზღვარი
- ჭრილის ხაზი
- ექსპლიკაციის ნუმერაცია
- არქიტექტურული ნიშნული
- განაშენიანების რეგულირების ხაზი

შენიშვნები

მისამართი: გურამიშვილის გამზირი №84

პროექტის სახელწოდება: სასაწყობე, საოფისე კომპლექსი.

სტადია	პროექტი	
შურცელი	შურცელი	
თანამდებობა	გვარი	ხელმოწერა
დირექტორი	გაგნიდელიანი	
არქიტექტორი	ი.ბოგოხია	
კონსტრუქტორი		
შესრულა		

საპროექტო ლოგო	მისამართი
BIJI ARCHITECTURE	ო. ლორთქიფანიძის ქუჩა №2ლ

მასშტაბი		
თარიღი		
სტადია	შურცელი	შურცლები
პროექტი	ა-01	

გეგმა 5.25 ნიშნულზე
მ 1:200

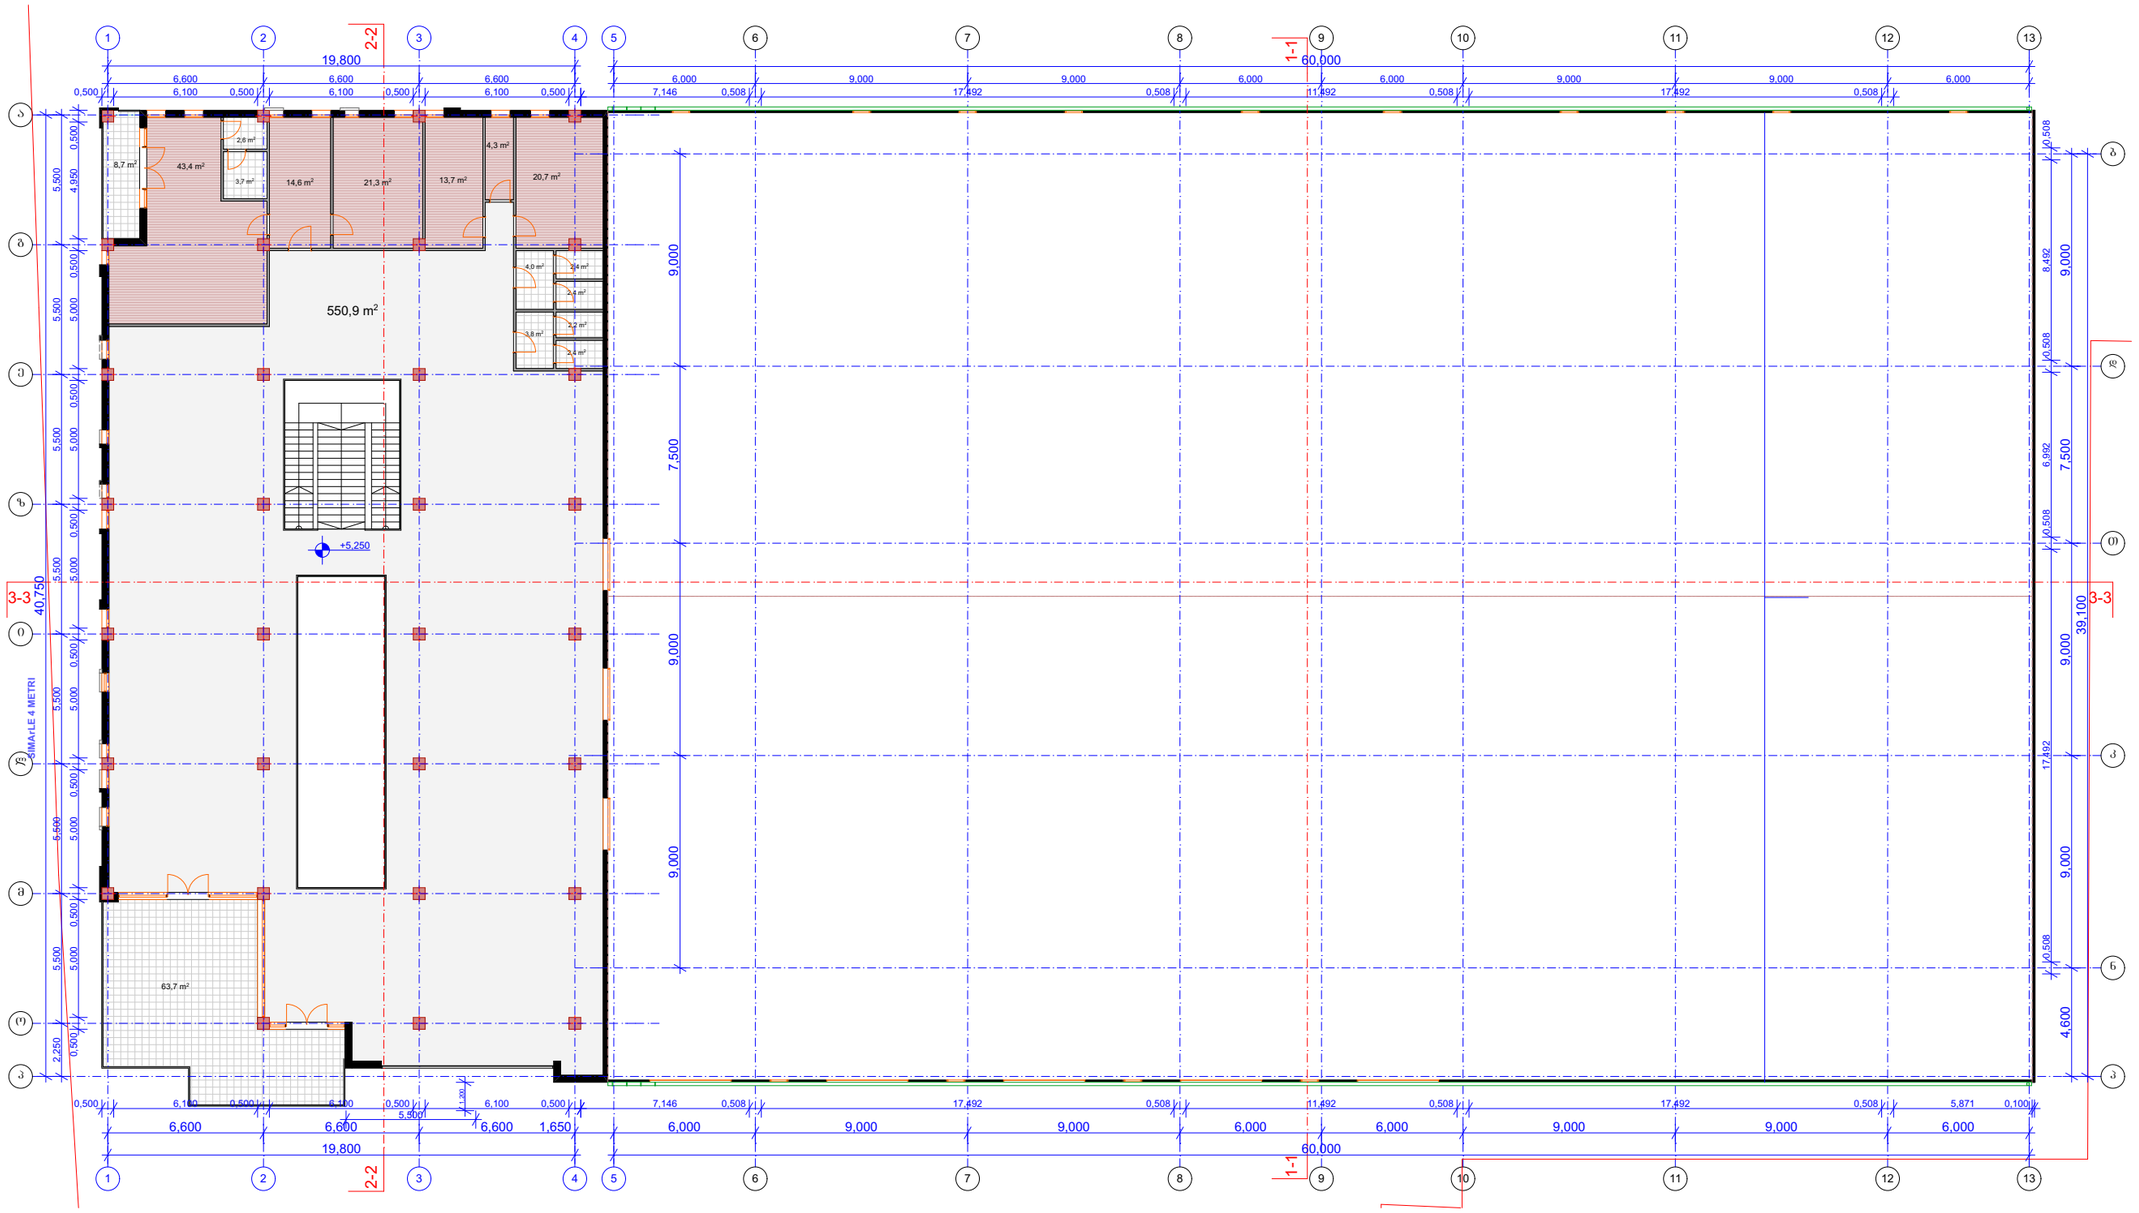

ფორმატი A-2	თებერვალი 2017	შაირის სახელი
	ნაკვეთი №	

ექსპლიკაცია:

პირობითი ნიშნები:

- ნაკვეთის საზღვარი
- ჭრილის ხაზი
- ექსპლიკაციის ნუმერაცია
- არქიტექტურული ნიშნული
- განაშენიანების რეგულირების ხაზი

შენიშვნები

მისამართი: გურამიშვილის გამზირი №84

პროექტის სახელწოდება: სასაყოგე, საოფისე კომპლექსი.

სტადია	პროექტი	
ფურცელი	ფურცელი	
თანამდებობა	გვარი	ხელმოწერა
დირექტორი	გ.გენდლიანი	
არქიტექტორი	ი.ბოგოხია	
კონსტრუქტორი		
შესრულა		

საპროექტო ლოგო | მისამართი

BIJI ARCHITECTURE

ო. ლორთქიფანიძის ქუჩა №2ლ

მასშტაბი		
თარიღი		
სტადია	ფურცელი	ფურცლები
პროექტი	ა-01	

სახურავის გეგმა
მ 1:200

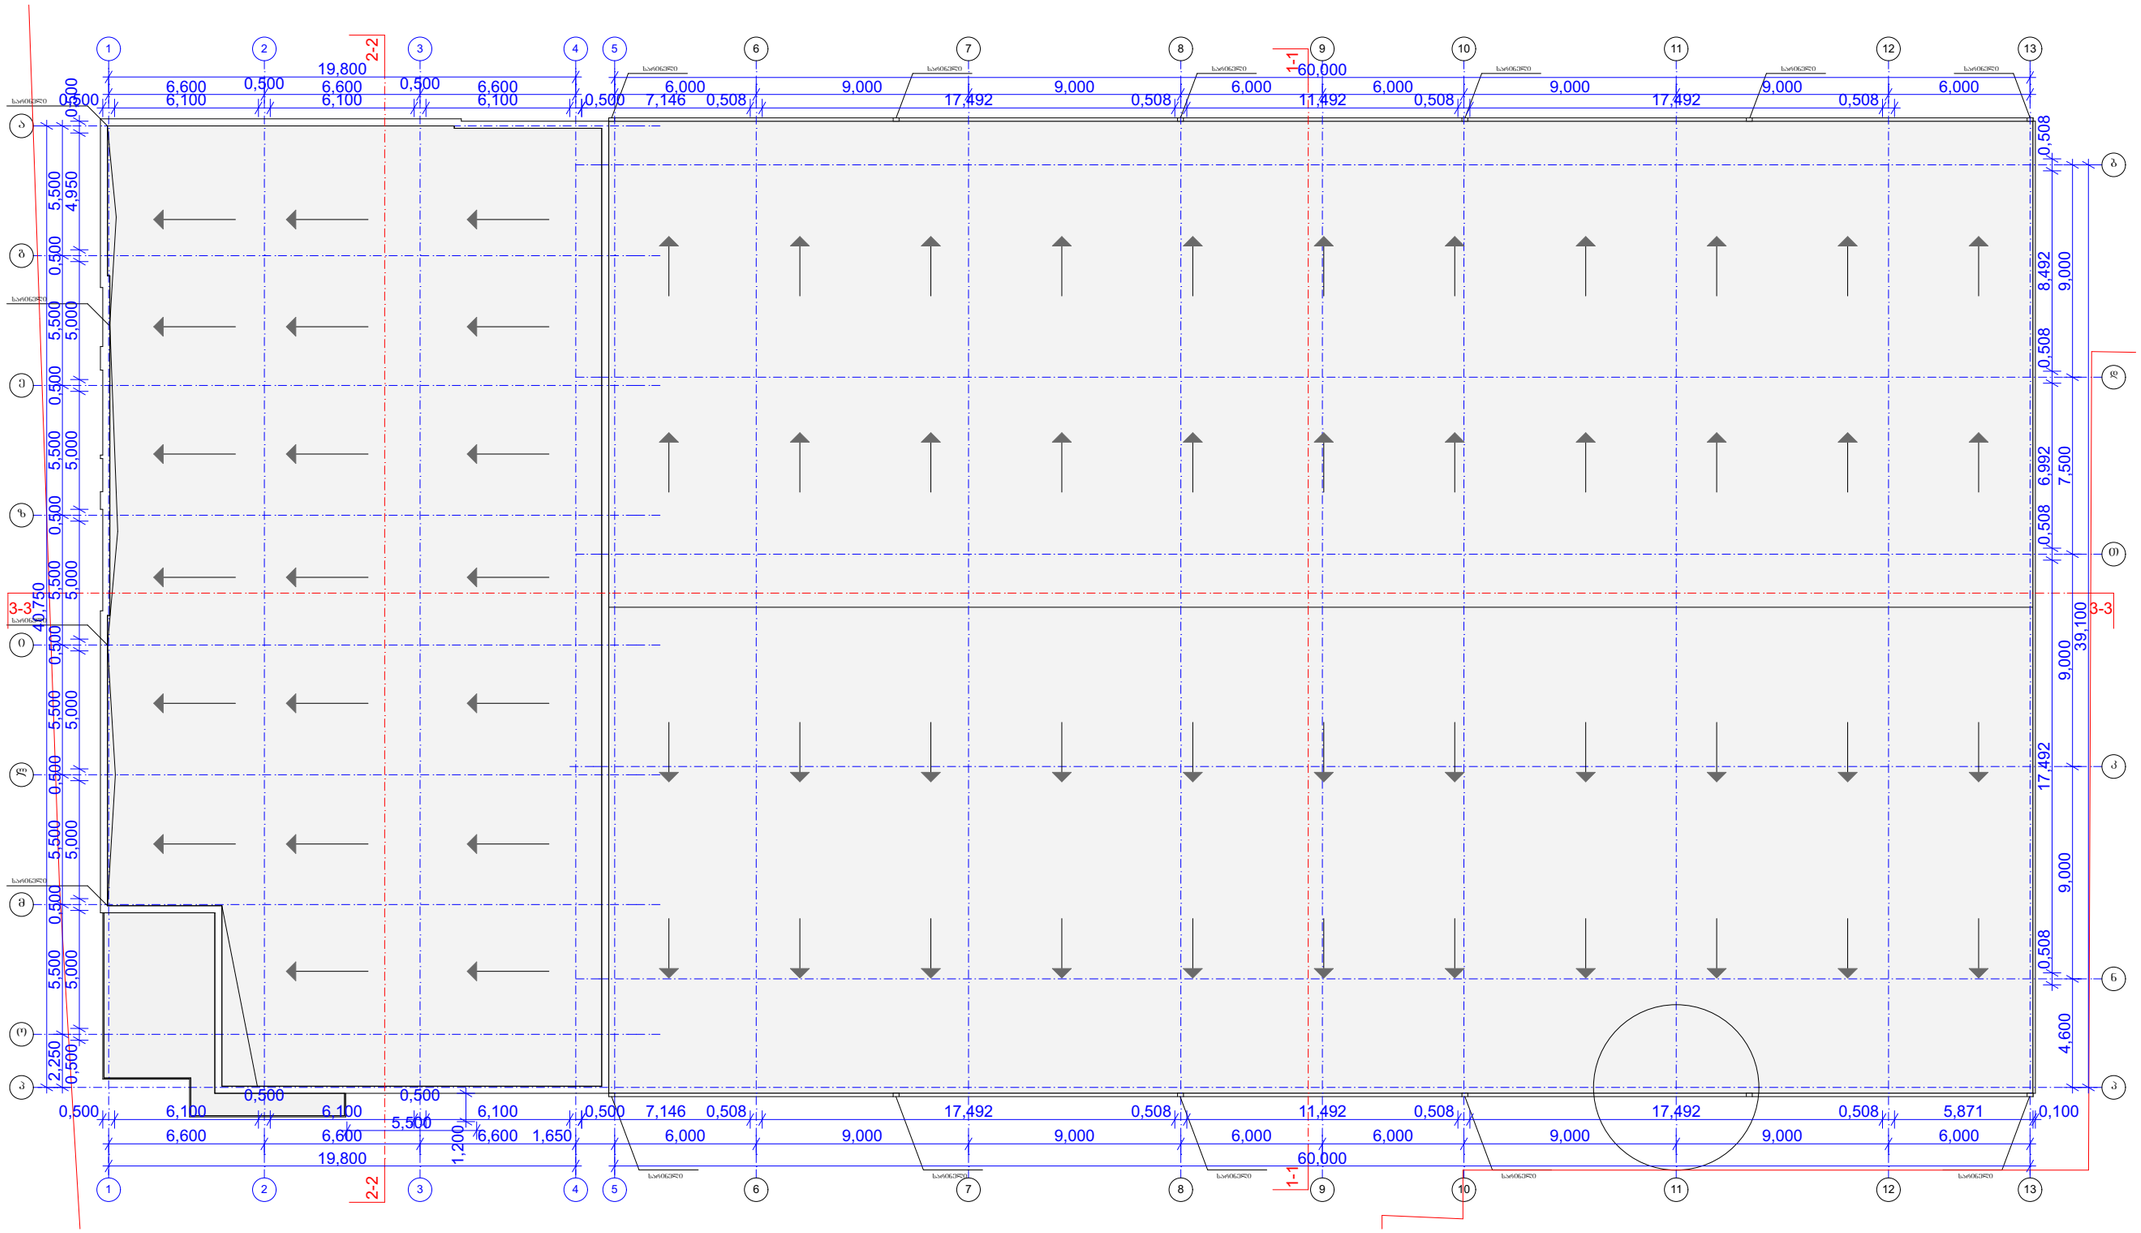

ფორმატი A-2	თებერვალი 2017	შაილის სახელი
	ჯგუფის №	

ექსპლიკაცია:

პირობითი ნიშნები:

- ნაკვეთის საზღვარი
- ჭრილის ხაზი
- ექსპლიკაციის ნუმერაცია
- არქიტექტურული ნიშნული
- განაშენიანების რეგულირების ხაზი

შენიშვნები

მისამართი: გურამიშვილის გამზირი №84

პროექტის სახელწოდება: სასაწყობე, საოფისე კომპლექსი.

სტადია	პროექტი	
შურცელი	შურცელი	
თანამდებობა	გვარი	ხელმოწერა
დირექტორი	გაგნიდელიანი	
არქიტექტორი	ი.ბოგოხია	
კონსტრუქტორი		
შესრულა		

საპროექტო ლოგო | მისამართი

BIJI ARCHITECTURE

ო. ლორთქიფანიძის ქუჩა №2ფ

მასშტაბი		
თარიღი		
სტადია	შურცელი	შურცლები
პროექტი	ა-01	