# შენობის მაქსიმალური სიმაღლის განსაზღვრის ნახაზი.

H=L/Y
H max =53.92

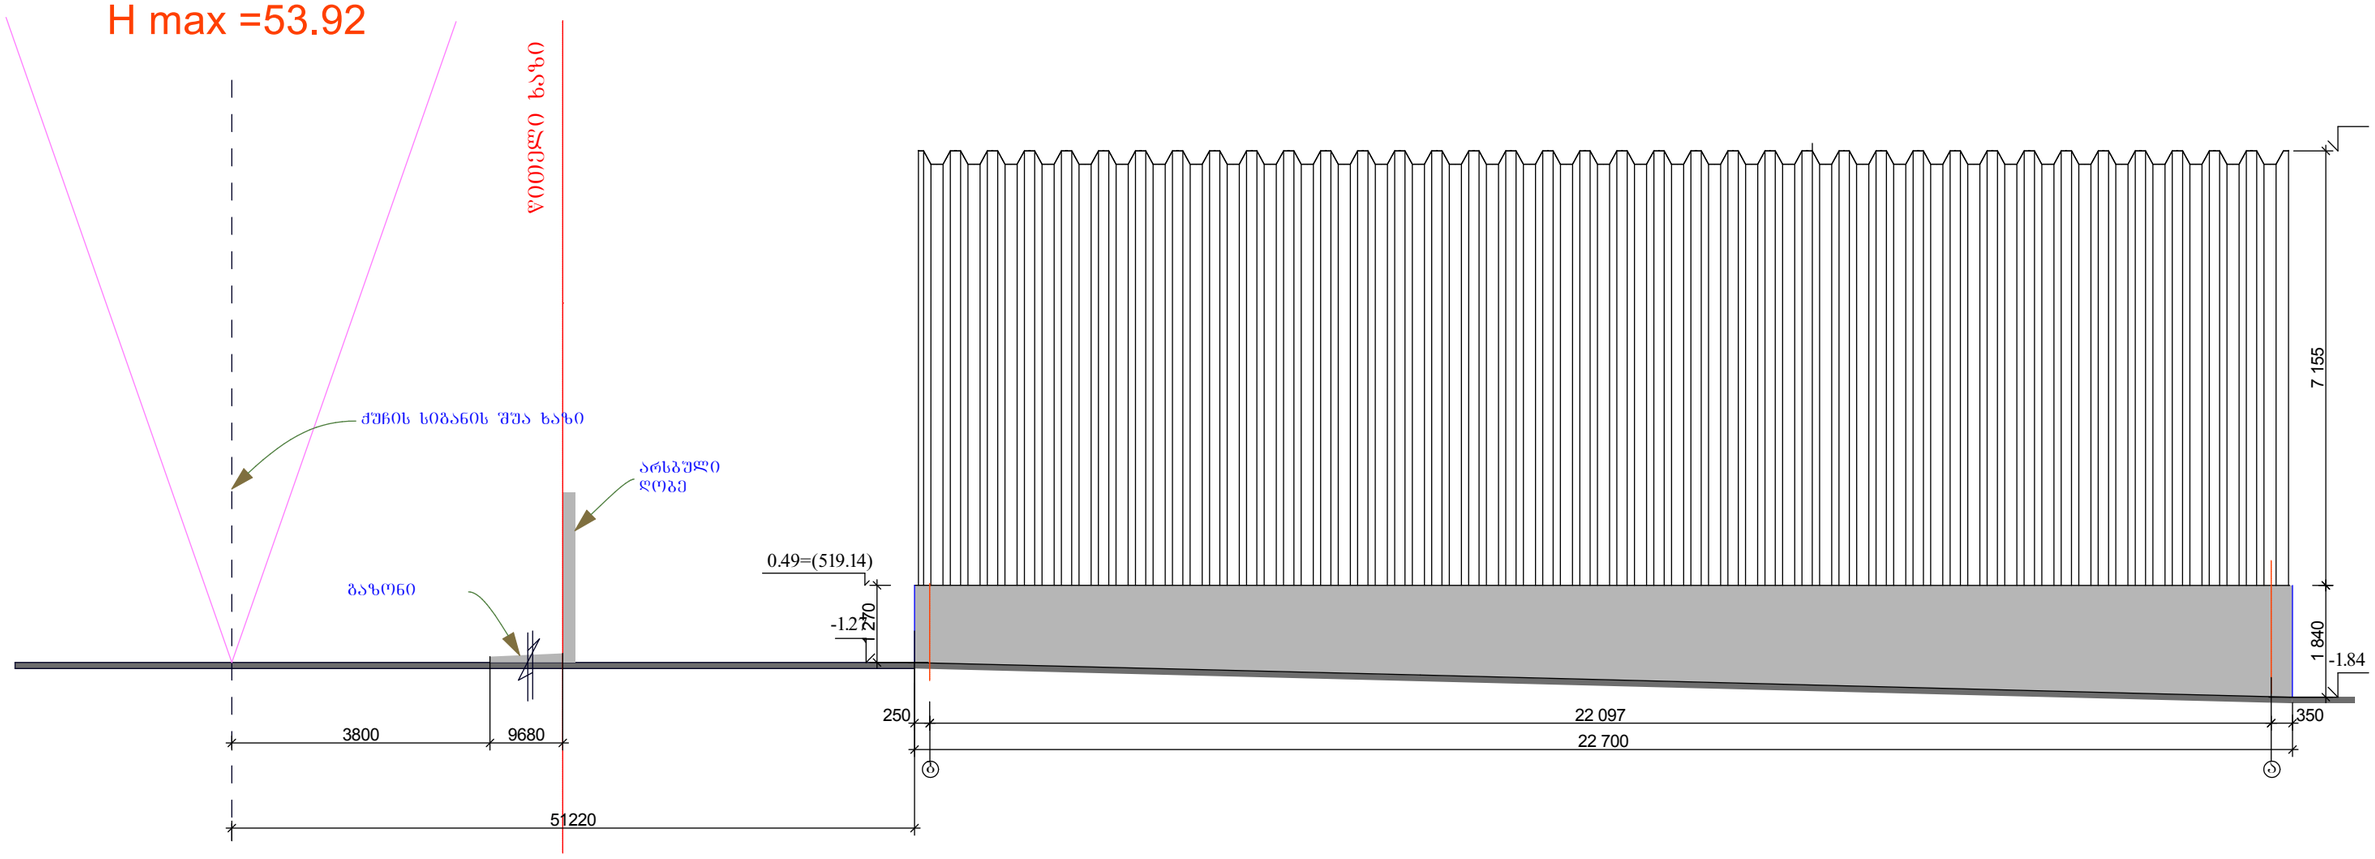


www. universal. ge

მისამართი:
შ.პ.ს. "უნივერსალ ინტრალოჯისტიკს"
თბილისი. ნუცუბიძის ქ.№1. ტელ.31.10.14.
info @ universal. ge

დამკვეთი: ს.ს. " **ლილო 1**"

მისამართი:
თბილისი. ლილოს დასახლება,
ოქამაშვილის ქ.№14

| | | | | | |
|---|---|---|---|---|---|
| დირექტორი | კ.ყაპაძე | | მასშტაბი | | შენობის მაქსიმალური სიმაღლის განსაზღვრის ნახაზი. |
| არქიტექტორი | შ.მკურნალი | | თარიღი | | |
| კონსტრუქტორი | ა.ბოგიშვილი | | სტადია | წერტილი | წერტილები |
| | | | | ა- | |