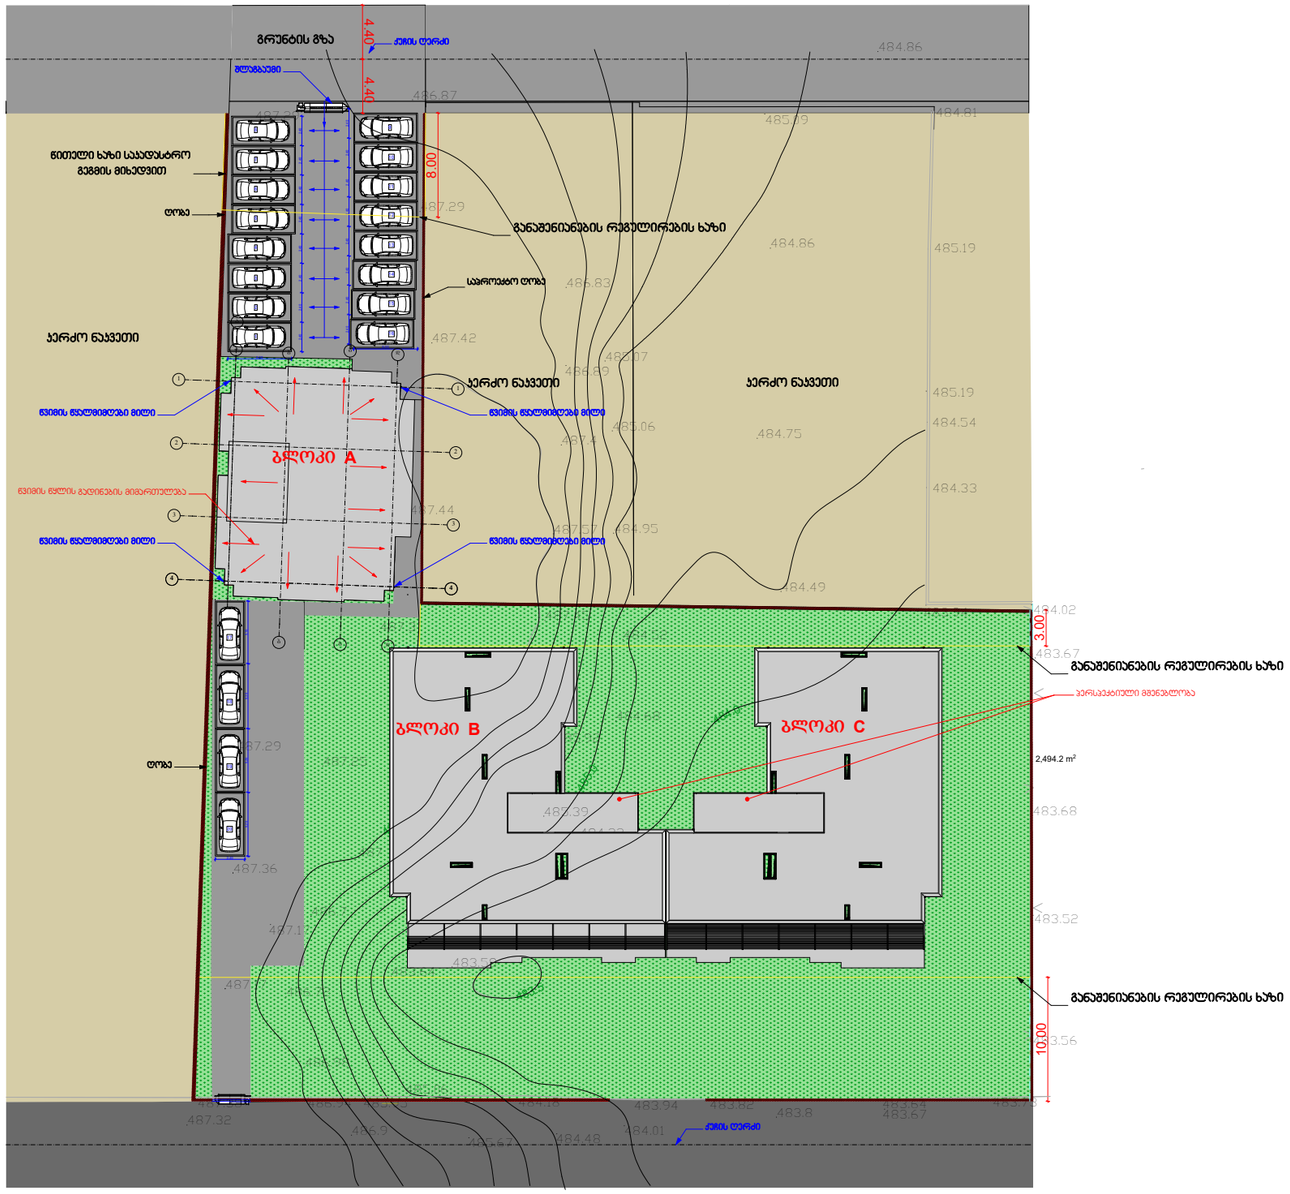

პირობითი ნიშნები:

- არქიტექტურული ნიშნული

ბ - ღერძის ნომერი

- ჭრილის ხაზი

1.2 - ზომის ხაზი

- საპროექტო საზღვარი

შენიშვნები:

1. ნახაზზე ზომები მოცემულია მეტრებში
2. ნახაზზე საპროექტო შენობის ნული შეესაბამება აბსოლიტურ ნიშნულს 488.5

პროექტის სახელწოდება:

ქ. თბილისი, სოფელი დიღომი, მრავალბინიანი საცხოვრებელი სახლის არქიტექტურული პროექტი

დამკვეთი:	შპს "პრემიუმ ჰაუსი"	
შემსრულებელი ორგანიზაცია:	საქართველო, ქ. თბილისი, ჯ. ბოცვერაშვილის ქუჩა №37, ბ. 7	
თანამდებობა:	გვარი, სახელი:	ხელმოწერა, თარიღი:
დირექტორი:	წაქაძე ალ.	
პრ. ავტორი:	ხოსრუაშვილი გ.	
შეასრულა:	ხოსრუაშვილი გ.	

ნახაზის დასახელება:

გენ-გეგმა
ბლოკი A

მასშტაბი:	1:500	თარიღი:	
ფორმატი:	A-3	დაკვეთა:	№ F/2017-03/07

ადგილი:	სტადია:	ფურცლები:	ფურცელი:
თბილისი	პროექტი	20	ა-01

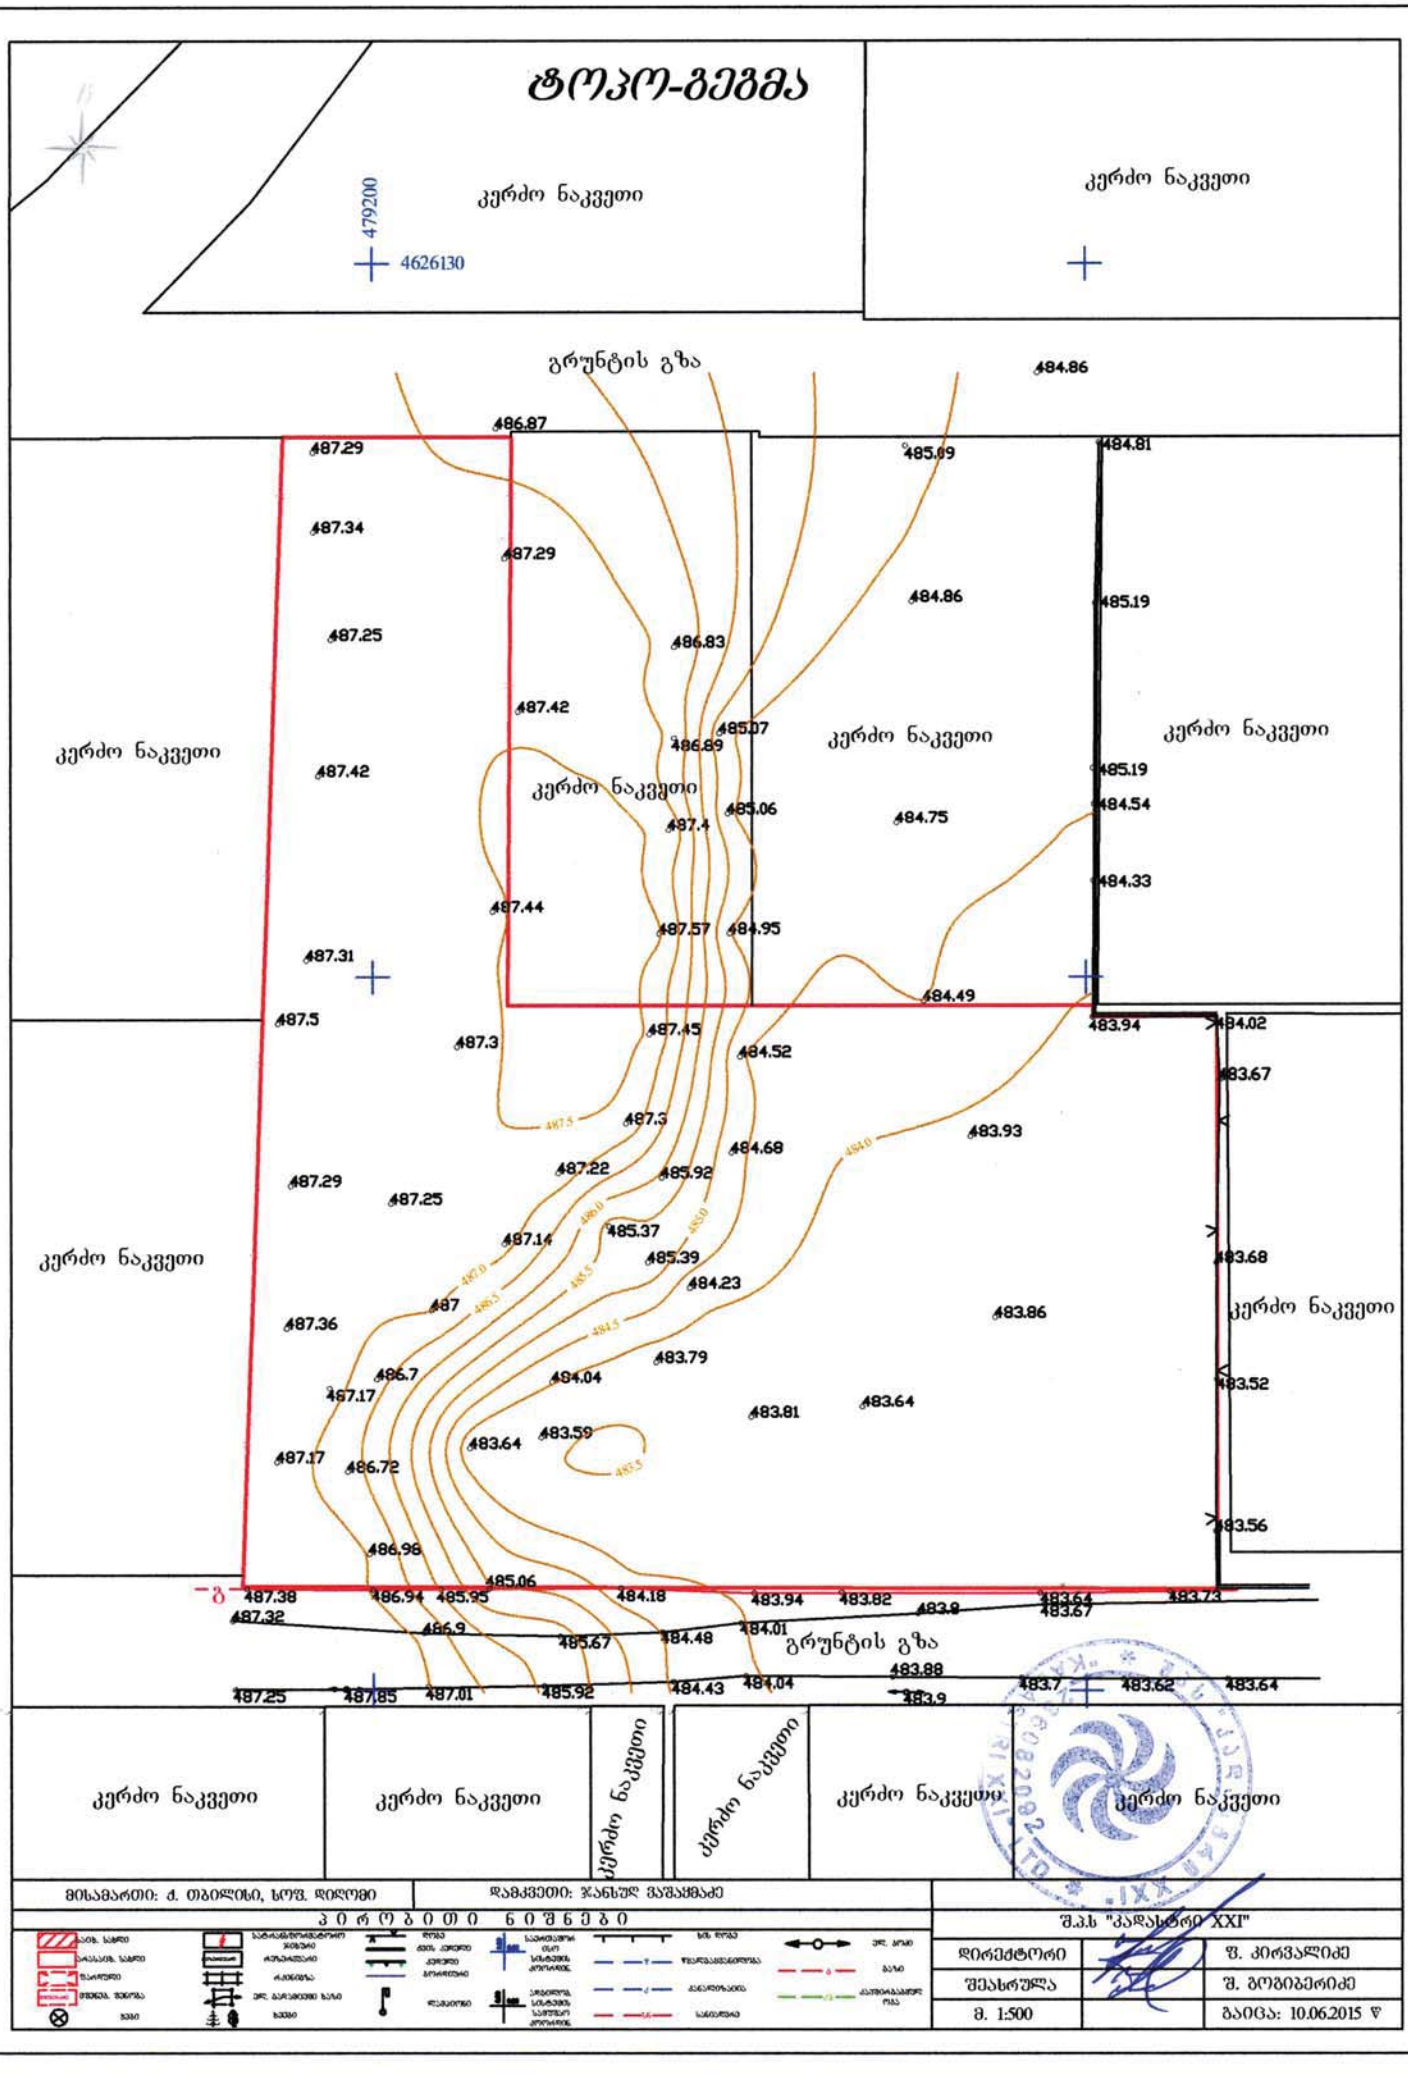
ტოპო-გეგმა
479200
4626130
კერძო ნაკვეთი
კერძო ნაკვეთი
გრუნტის გზა
გრუნტის გზა
კერძო ნაკვეთი
კერძო ნაკვეთი
კერძო ნაკვეთი