ბლოკი A

გეგმა -3.700 ნიშნულზე

მ. 1 : 100

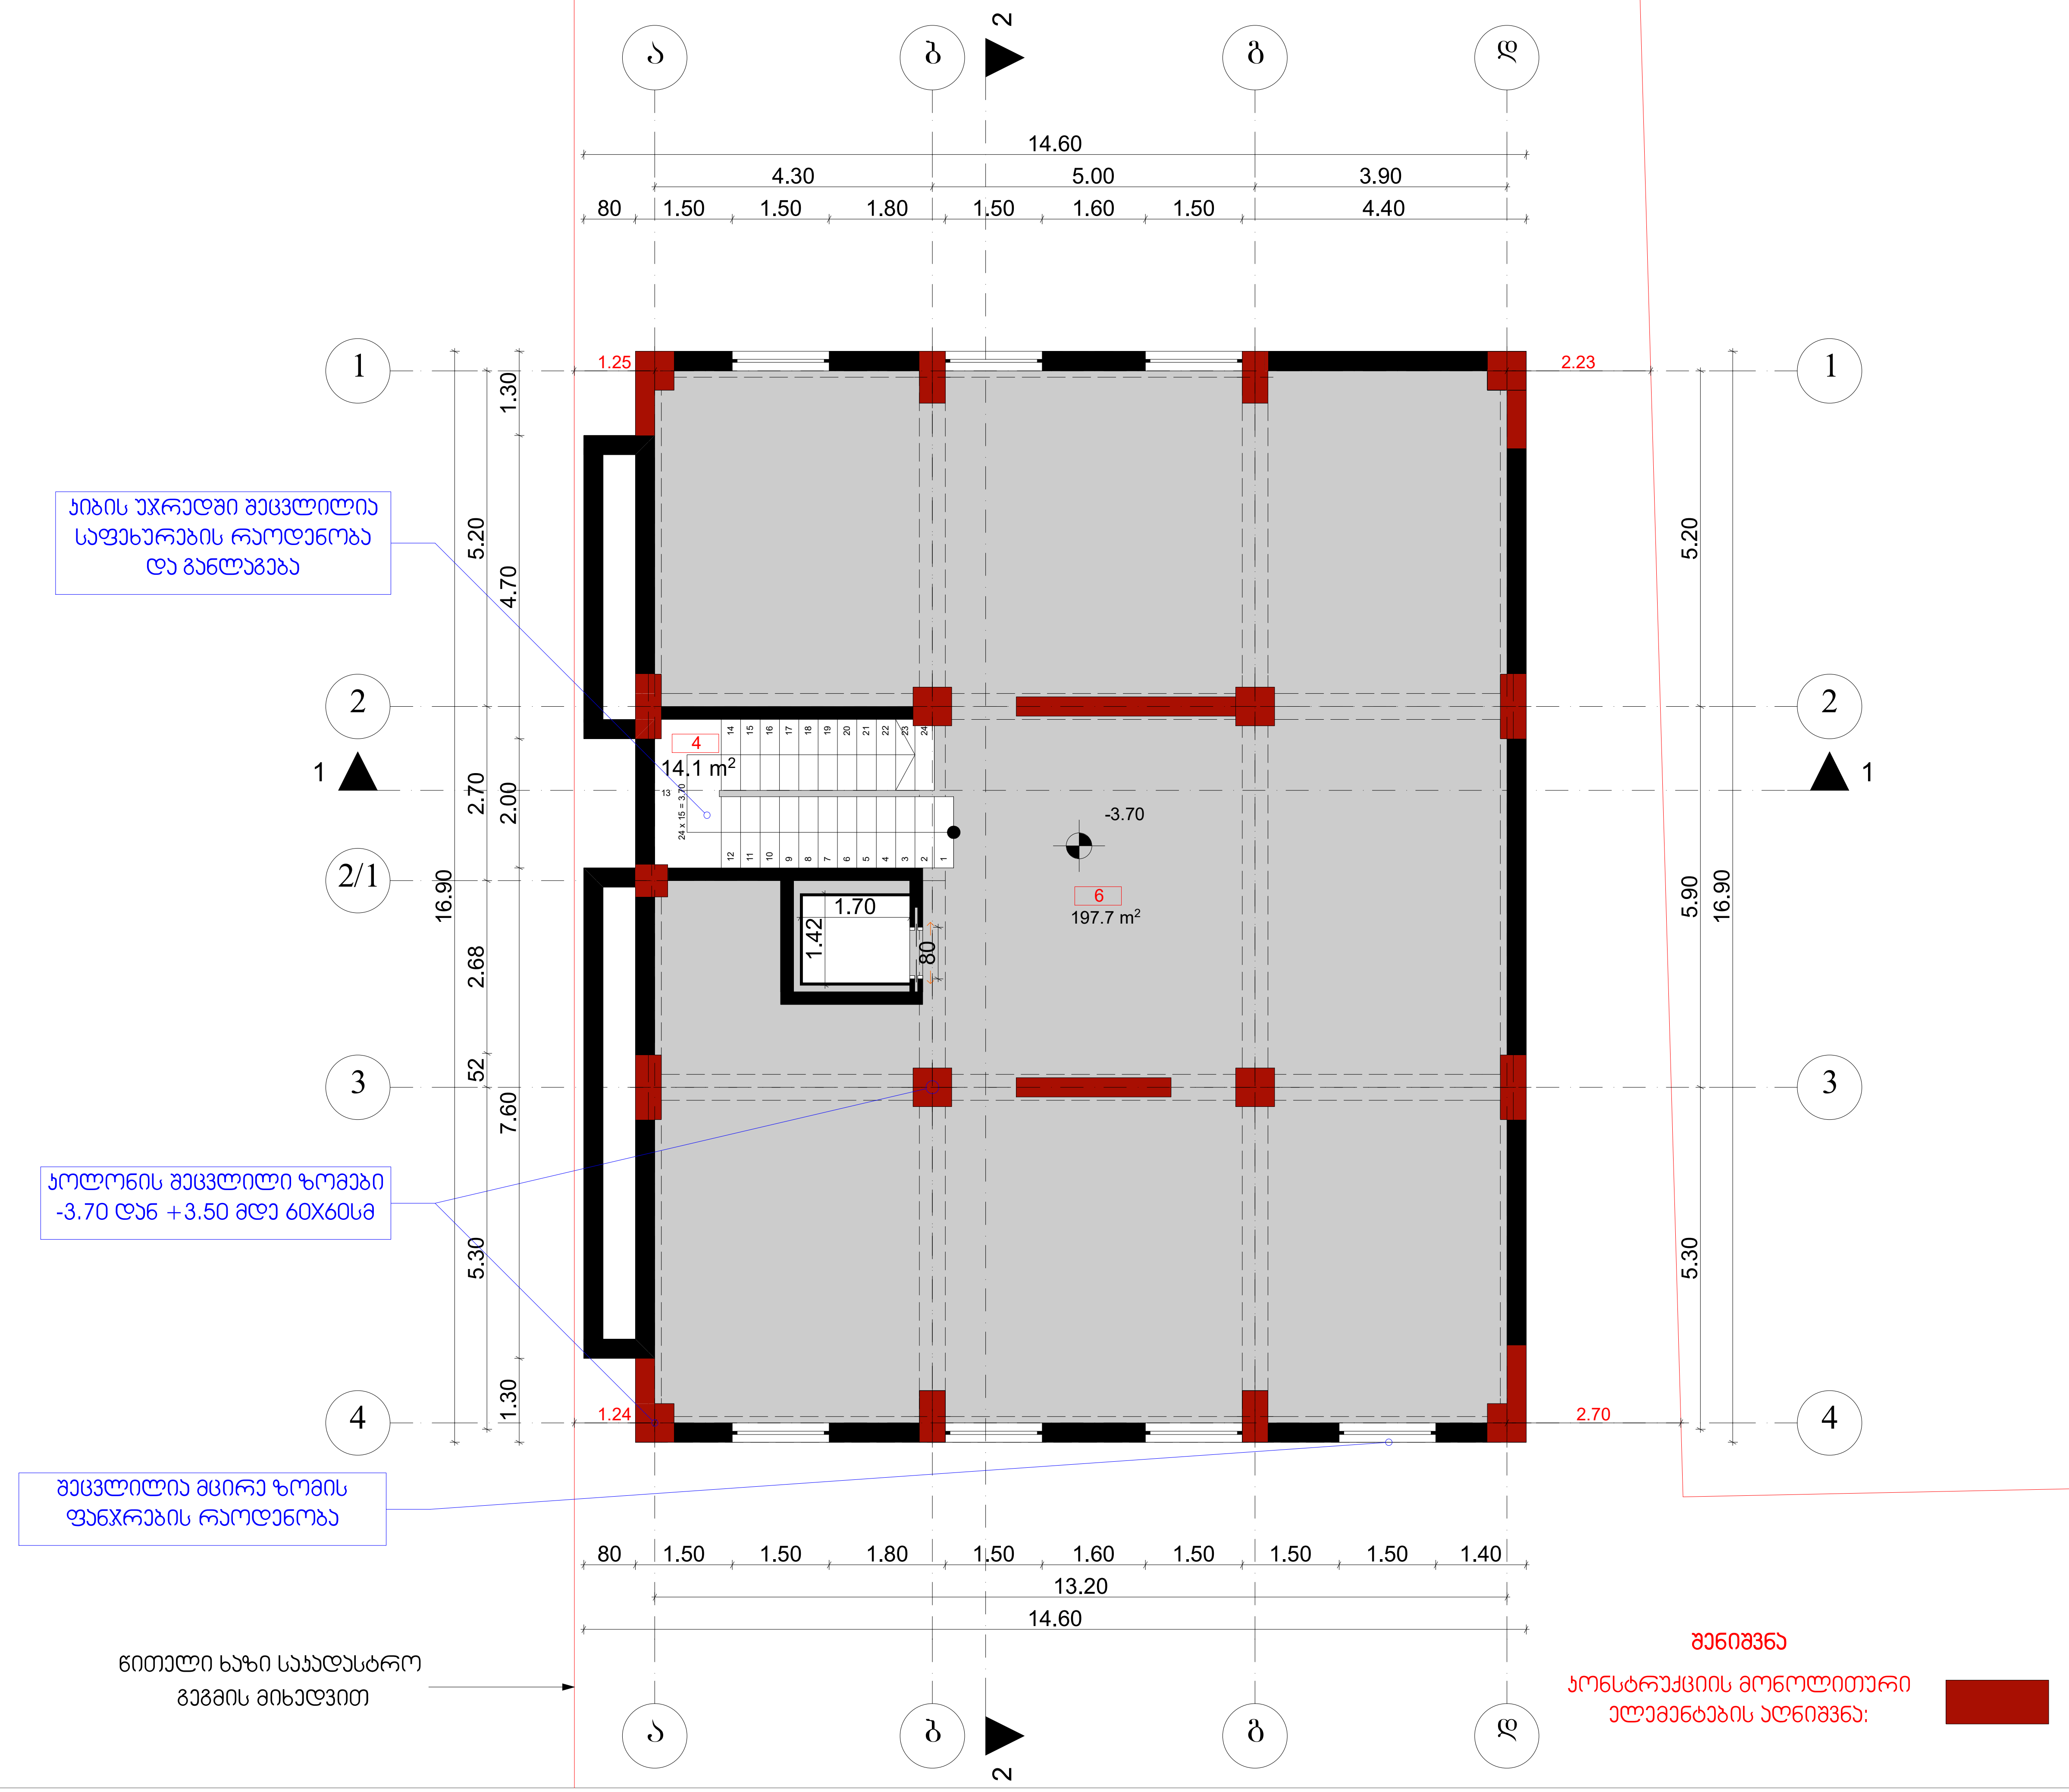

ექსპლიკაცია

4 სადარბაზო და კიბის უჯრედი

6 სარდაფი

პირობითი ნიშნები:

- არქიტექტურული ნიშნული
- ღერძის ნომერი
- ჭრილის ხაზი
- ზომის ხაზი
- საკადასტრო საზღვარი

შენიშვნები:

1. ნახაზზე ზომები მოცემულია მეტრებში
2. ნახაზზე საპროექტო შენობის ნული შეესაბამება აბსოლიტურ ნიშნულს 488.5

პროექტის სახელწოდება:

ქ. თბილისი, სოფელი დიღომი, მრავალბინიანი საცხოვრებელი სახლის არქიტექტურული პროექტი

დამკვეთი:	შპს "პრემიუმ ჰაუსი"	
შემსრულებელი ორგანიზაცია:	საქართველო, ქ. თბილისი, ვ. ბოჭორიშვილის ქუჩა №37ა, ბ. 7	
თანამდებობა:	გვარი, სახელი:	ხელმოწერა, თარიღი:
დირექტორი:	ნაქაძე ალ.	
პრ. ავტორი:	ხოსრუაშვილი გ.	
შეასრულა:	ხოსრუაშვილი გ.	

ნახაზის დასახელება:

გეგმა -3.700 ნიშნულზე

ბლოკი A

მასშტაბი:	1:100	თარიღი:	
ფორმატი:	A-3	დაკვეთა:	№ F/2017-03/07
ადგილი:	სტადია:	ფურცლები:	ფურცელი:
თბილისი	პროექტი	20	ა-02

ბლოკი A

გეგმა 0.000 ნიშნულზე
მ. 1 : 100

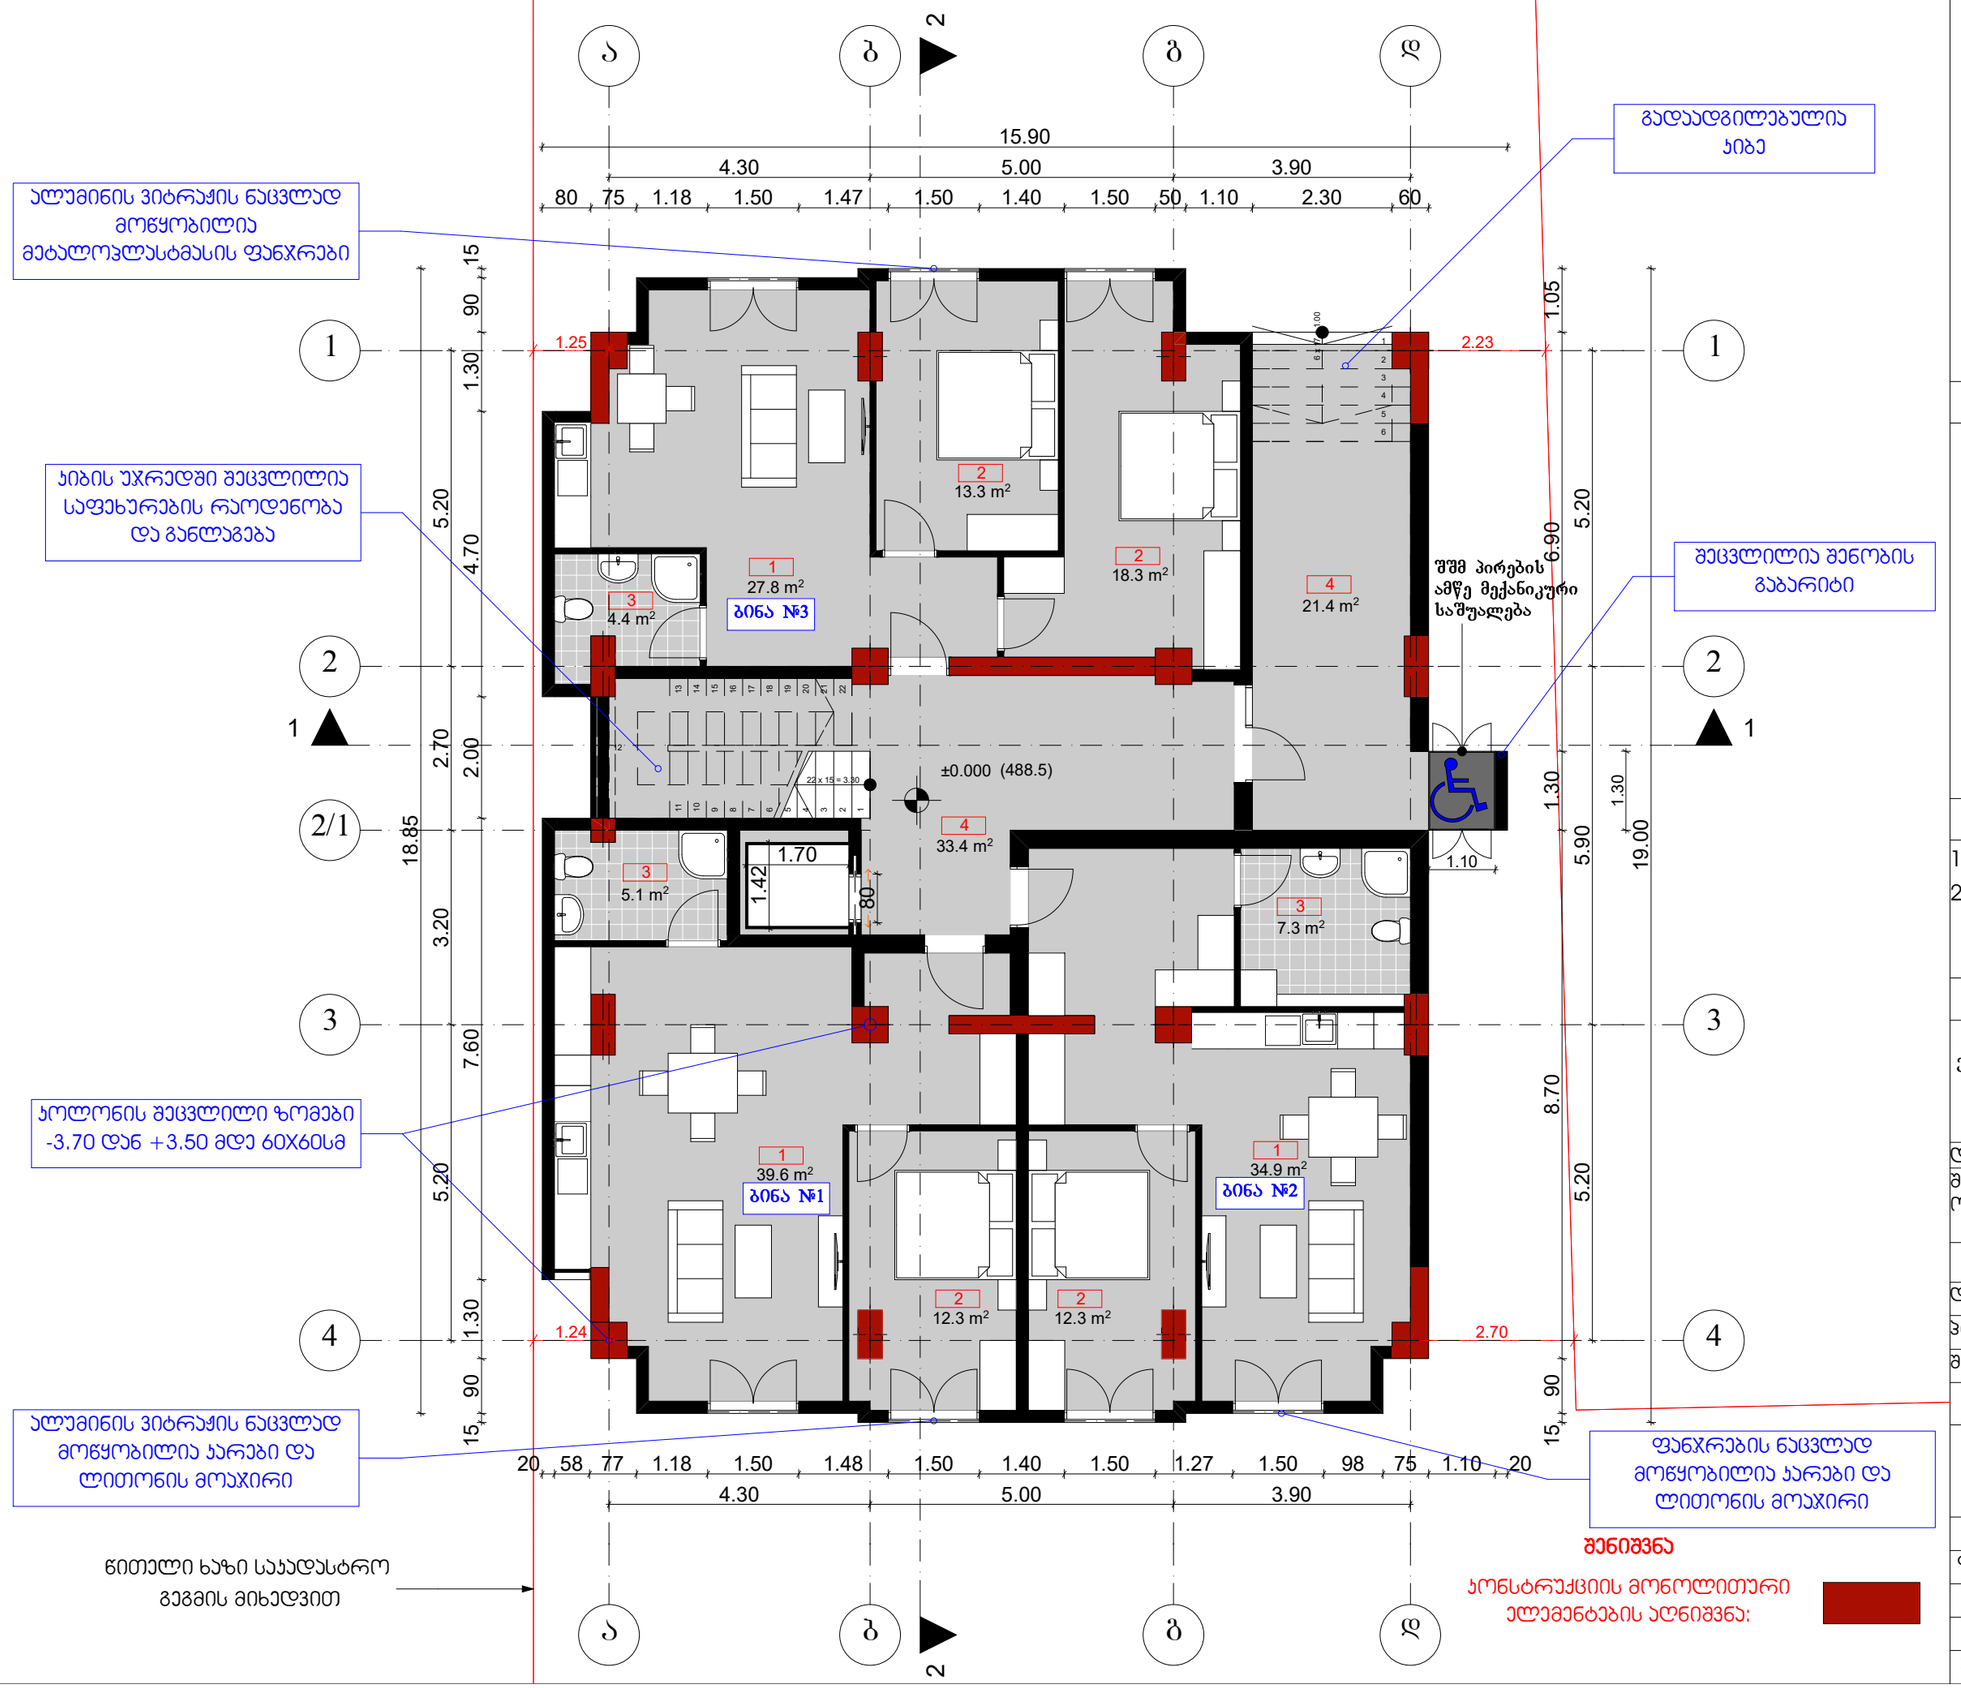

ექსპლიკაცია

1 სამზარეულო და საერთო ოთახი

2 საძინებელი

3 სან კვანძი

4 სადარბაზო და კიბის უჯრედი

5 ღია აივანი

პირობითი ნიშნები:

- არქიტექტურული ნიშნული
- ღერძის ნომერი
- ჭრილის ხაზი
- ზომის ხაზი
- საკადასტრო საზღვარი

შენიშვნები:

1. ნახაზზე ზომები მოცემულია მეტრებში
2. ნახაზზე საპროექტო შენობის ნული შეესაბამება აბსოლიტურ ნიშნულს 488.5

პროექტის სახელწოდება:

ქ. თბილისი, სოფელი დიღომი, მრავალბინიანი საცხოვრებელი სახლის არქიტექტურული პროექტი

დამკვეთი:	შპს "პრემიუმ ჰაუსი"	
შემსრულებელი ორგანიზაცია:	Force Consulting Engineers, ქ. თბილისი, ვ. მოლითლაძის ქუჩა №32, კ. 7	
თანამდებობა:	გვარი, სახელი:	ხელმოწერა, თარიღი:
დირექტორი:	ნაჭაჭე ალ.	
პრ. ავტორი:	ხოსრუაშვილი გ.	
შემსრულა:	ხოსრუაშვილი გ.	

ნახაზის დასახელება:

გეგმა 0.000 ნიშნულზე
ბლოკი A

მასშტაბი:	1:100	თარიღი:	
ფორმატი:	A-3	დაკვეთა:	№ F/2017-03/07

ადგილი:	სტადია:	ფურცლების:	ფურცელი:
თბილისი	პროექტი	20	A-03

ბლოკი A

გეგმა +3.50 ნიშნულზე

მ. 1 : 100

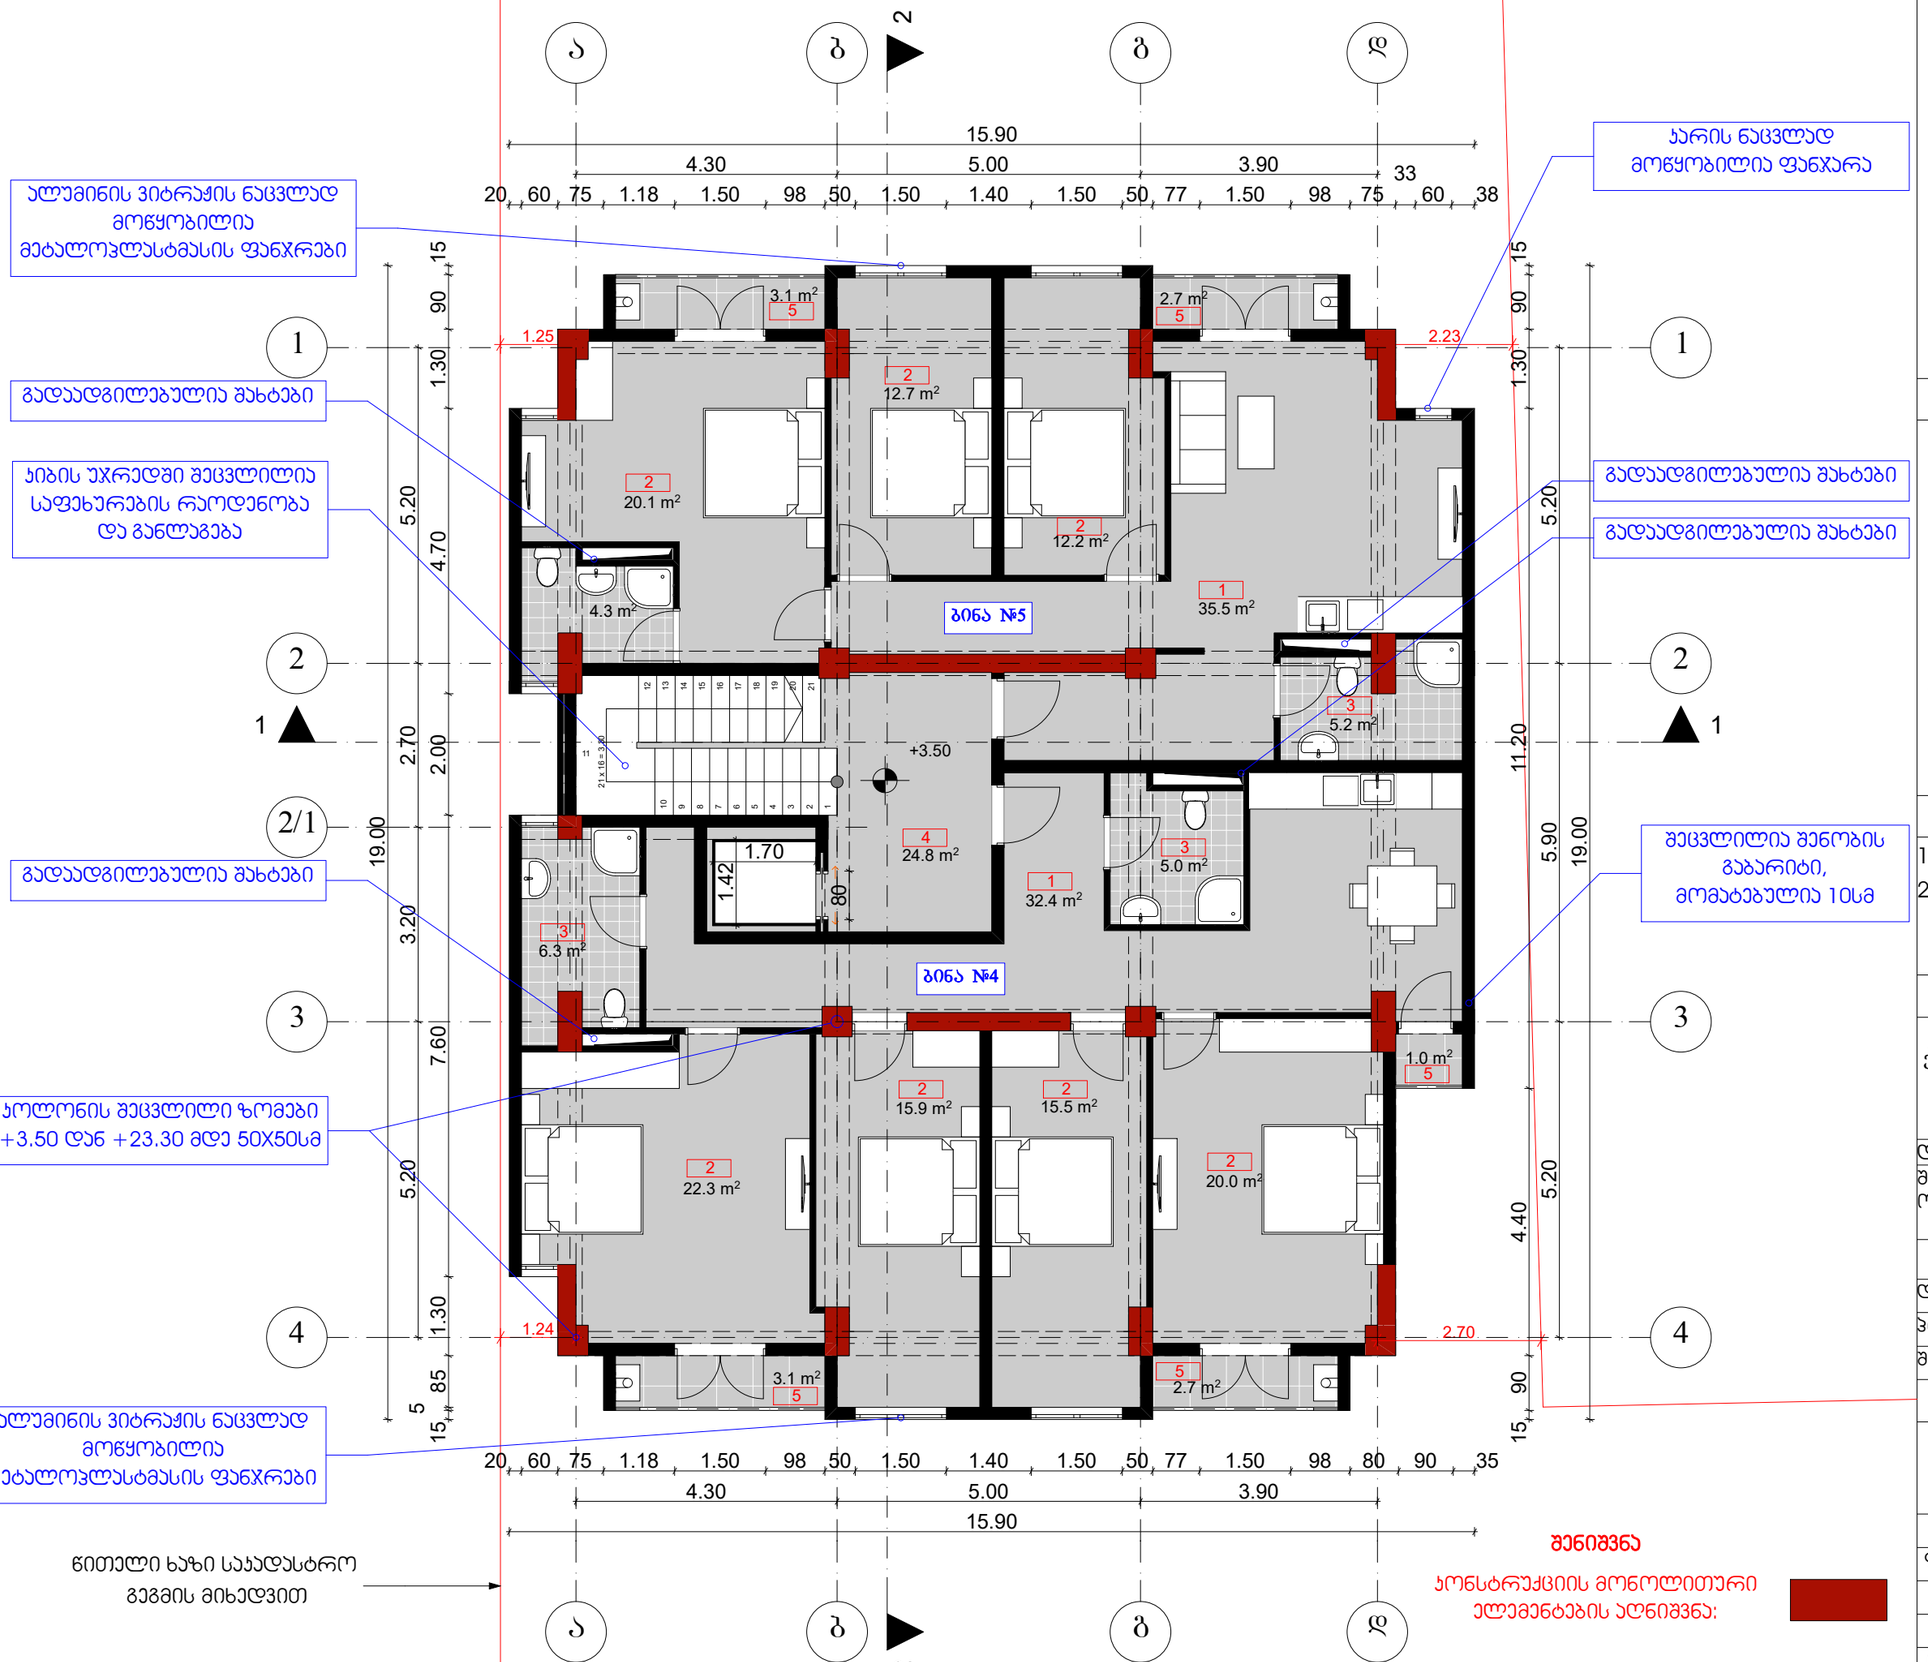

წითელი ხაზი საჯადასტრო გეგმის მიხედვით

შენიშვნა

კონსტრუქციის მოწოლითური ელემენტების აღნიშვნა:

ექსპლიკაცია

1 სამზარეულო და საერთო ოთახი

2 საძინებელი

3 სან ჯვანძი

4 სადარბაზო და ჯიბის უჯრედი

5 ღია აივანი

პირობითი ნიშნები:

- არქიტექტურული ნიშნული
- ბ — ღერძის ნომერი
- ჭრილის ხაზი
- 1.2 — ზომის ხაზი
- საჯადასტრო საზღვარი

შენიშვნები:

1. ნახაზზე ზომები მოცემულია მეტრებში
2. ნახაზზე საპროექტი შენობის ნული შეესაბამება აბსოლიტურ ნიშნულს 488.5

პროექტის სახელწოდება:

ქ. თბილისი, სოფელი დიღომი, მრავალბინიანი საცხოვრებელი სახლის არქიტექტურული პროექტი

დამკვეთი:	შპს "პრემიუმ ჰაუსი"	
შემსრულებელი ორგანიზაცია:	საქართველო, ქ. თბილისი, ქ. ბოცვერაშვილის ქუჩა №32, ბ. 7	
თანამდებობა:	გვარი, სახელი:	ხელმოწერა, თარიღი:
დირექტორი:	წაქაძე ალ.	
ჯრ. ავტორი:	ხოსრუაშვილი გ.	
შეასრულა:	ხოსრუაშვილი გ.	

ნახაზის დასახელება:

გეგმა +3.500 ნიშნულზე

ბლოკი A

მასშტაბი:	1:100	თარიღი:	
ფორმატი:	A-3	დაკვეთა:	№ F/2017-03/07

ადგილი:	სტადია:	ფურცლები:	ფურცელი:
თბილისი	პროექტი	20	ა-04

ბლოკი A

გეგმა +6.80 ნიშნულზე

მ. 1 : 100

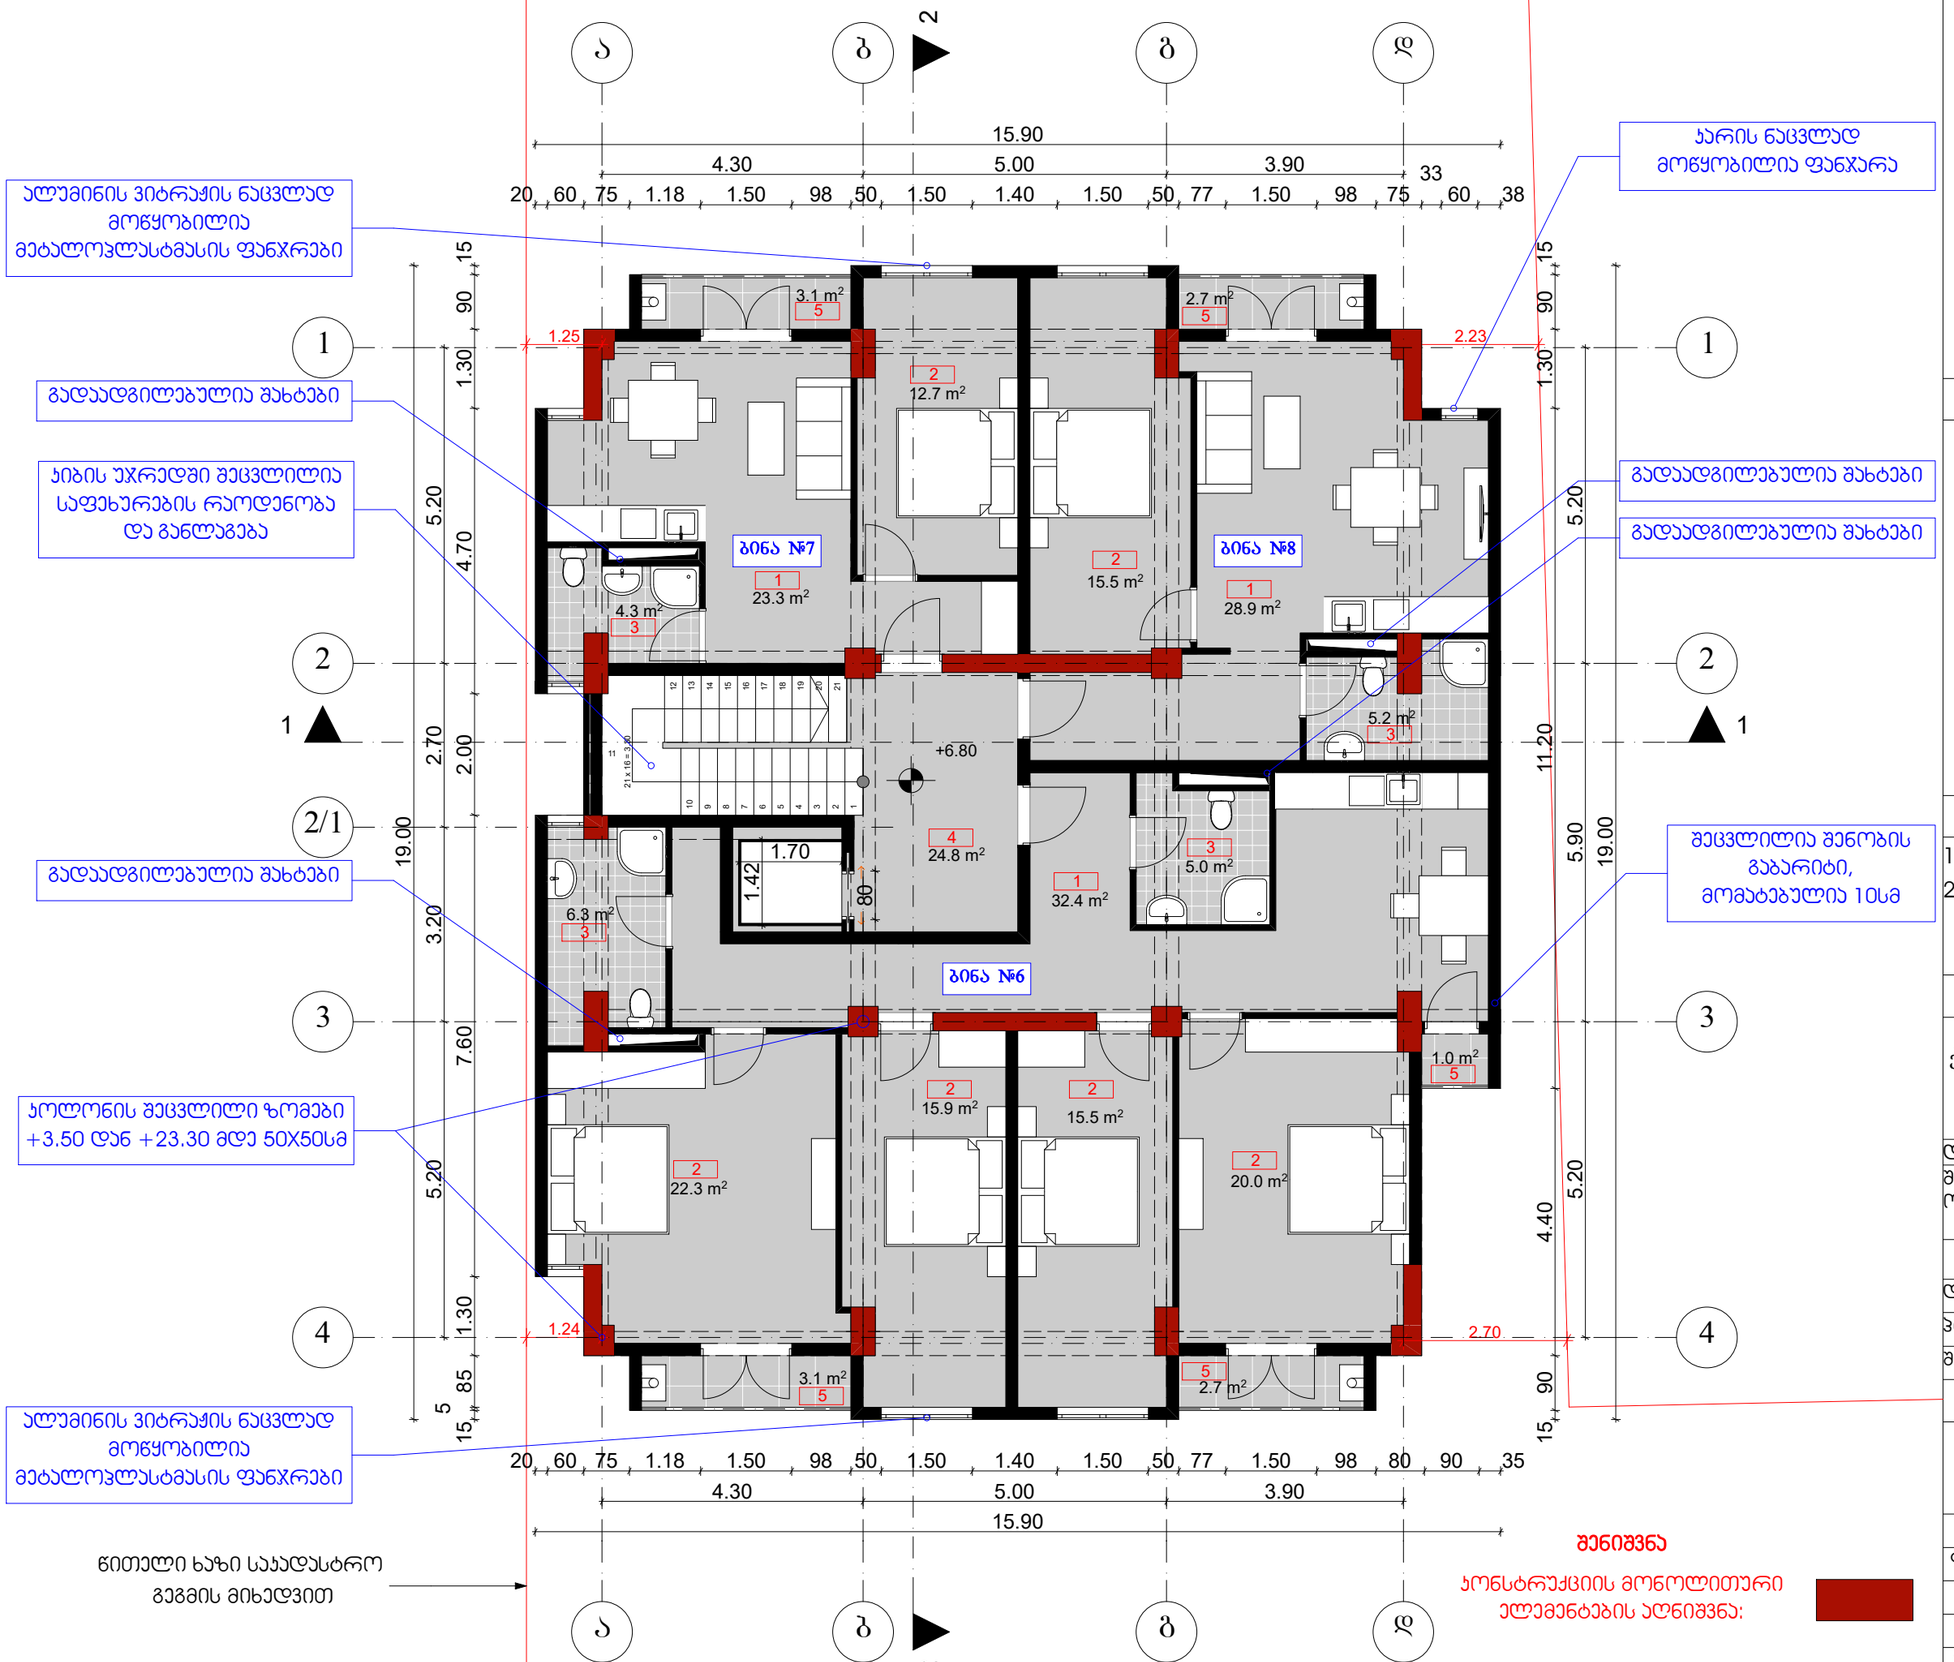

ალუმინის ვიტრაჟის ნაცვლად მოწყობილია მეტალოპლასტმასის ფანჯრები

გადაადგილებულია შახტები

კიბის უჯრედში შეცვლილია საფეხურების რაოდენობა და განლაგება

კოლონის შეცვლილი ზომები +3.50 დან +23.30 მდე 50X50სმ

ალუმინის ვიტრაჟის ნაცვლად მოწყობილია მეტალოპლასტმასის ფანჯრები

ჭრილი ხაზი საძადასტრო გეგმის მიხედვით

კარის ნაცვლად მოწყობილია ფანჯარა

გადაადგილებულია შახტები

გადაადგილებულია შახტები

შეცვლილია შენობის გაბარიტი, მომატებულია 10სმ

შენიშვნა

კონსტრუქციის მოწოლითური ელემენტების აღნიშვნა:

ექსპლიკაცია

1 სამზარეულო და საერთო ოთახი

2 საძინებელი

3 სან კვანძი

4 სადარბაზო და კიბის უჯრედი

5 ღია აივანი

პირობითი ნიშნები:

- არქიტექტურული ნიშნული
- ღერძის ნომერი
- ჭრილის ხაზი
- ზომის ხაზი
- საძადასტრო საზღვარი

შენიშვნები:

1. ნახაზზე ზომები მოცემულია მეტრებში
2. ნახაზზე საპროექტო შენობის ნული შეესაბამება აბსოლიტურ ნიშნულს 488.5

პროექტის სახელწოდება:

ქ. თბილისი, სოფელი დიღომი, მრავალბინიანი საცხოვრებელი სახლის არქიტექტურული პროექტი

დამკვეთი:	შპს "პრემიუმ ჰაუსი"	
შემსრულებელი ორგანიზაცია:	Force CONSULTING ENGINEERS, საქართველო, ქ. თბილისი, ქ. ბოქაულაშვილის ქუჩა №32, ბ. 7	
თანამდებობა:	გვარი, სახელი:	ხელმოწერა, თარიღი:
დირექტორი:	წაქაძე ალ.	
პრ. ავტორი:	ხოსრუაშვილი გ.	
შეასრულა:	ხოსრუაშვილი გ.	

ნახაზის დასახელება:

გეგმა +6.800 ნიშნულზე

ბლოკი A

მასშტაბი:	1:100	თარიღი:	
ფორმატი:	A-3	დაკვეთა:	№ F/2017-03/07

ადგილი:	სტადია:	ფურცლები:	ფურცელი:
თბილისი	პროექტი	20	ა-05

ბლოკი A

გეგმა +10.10 ნიშნულზე

მ. 1 : 100

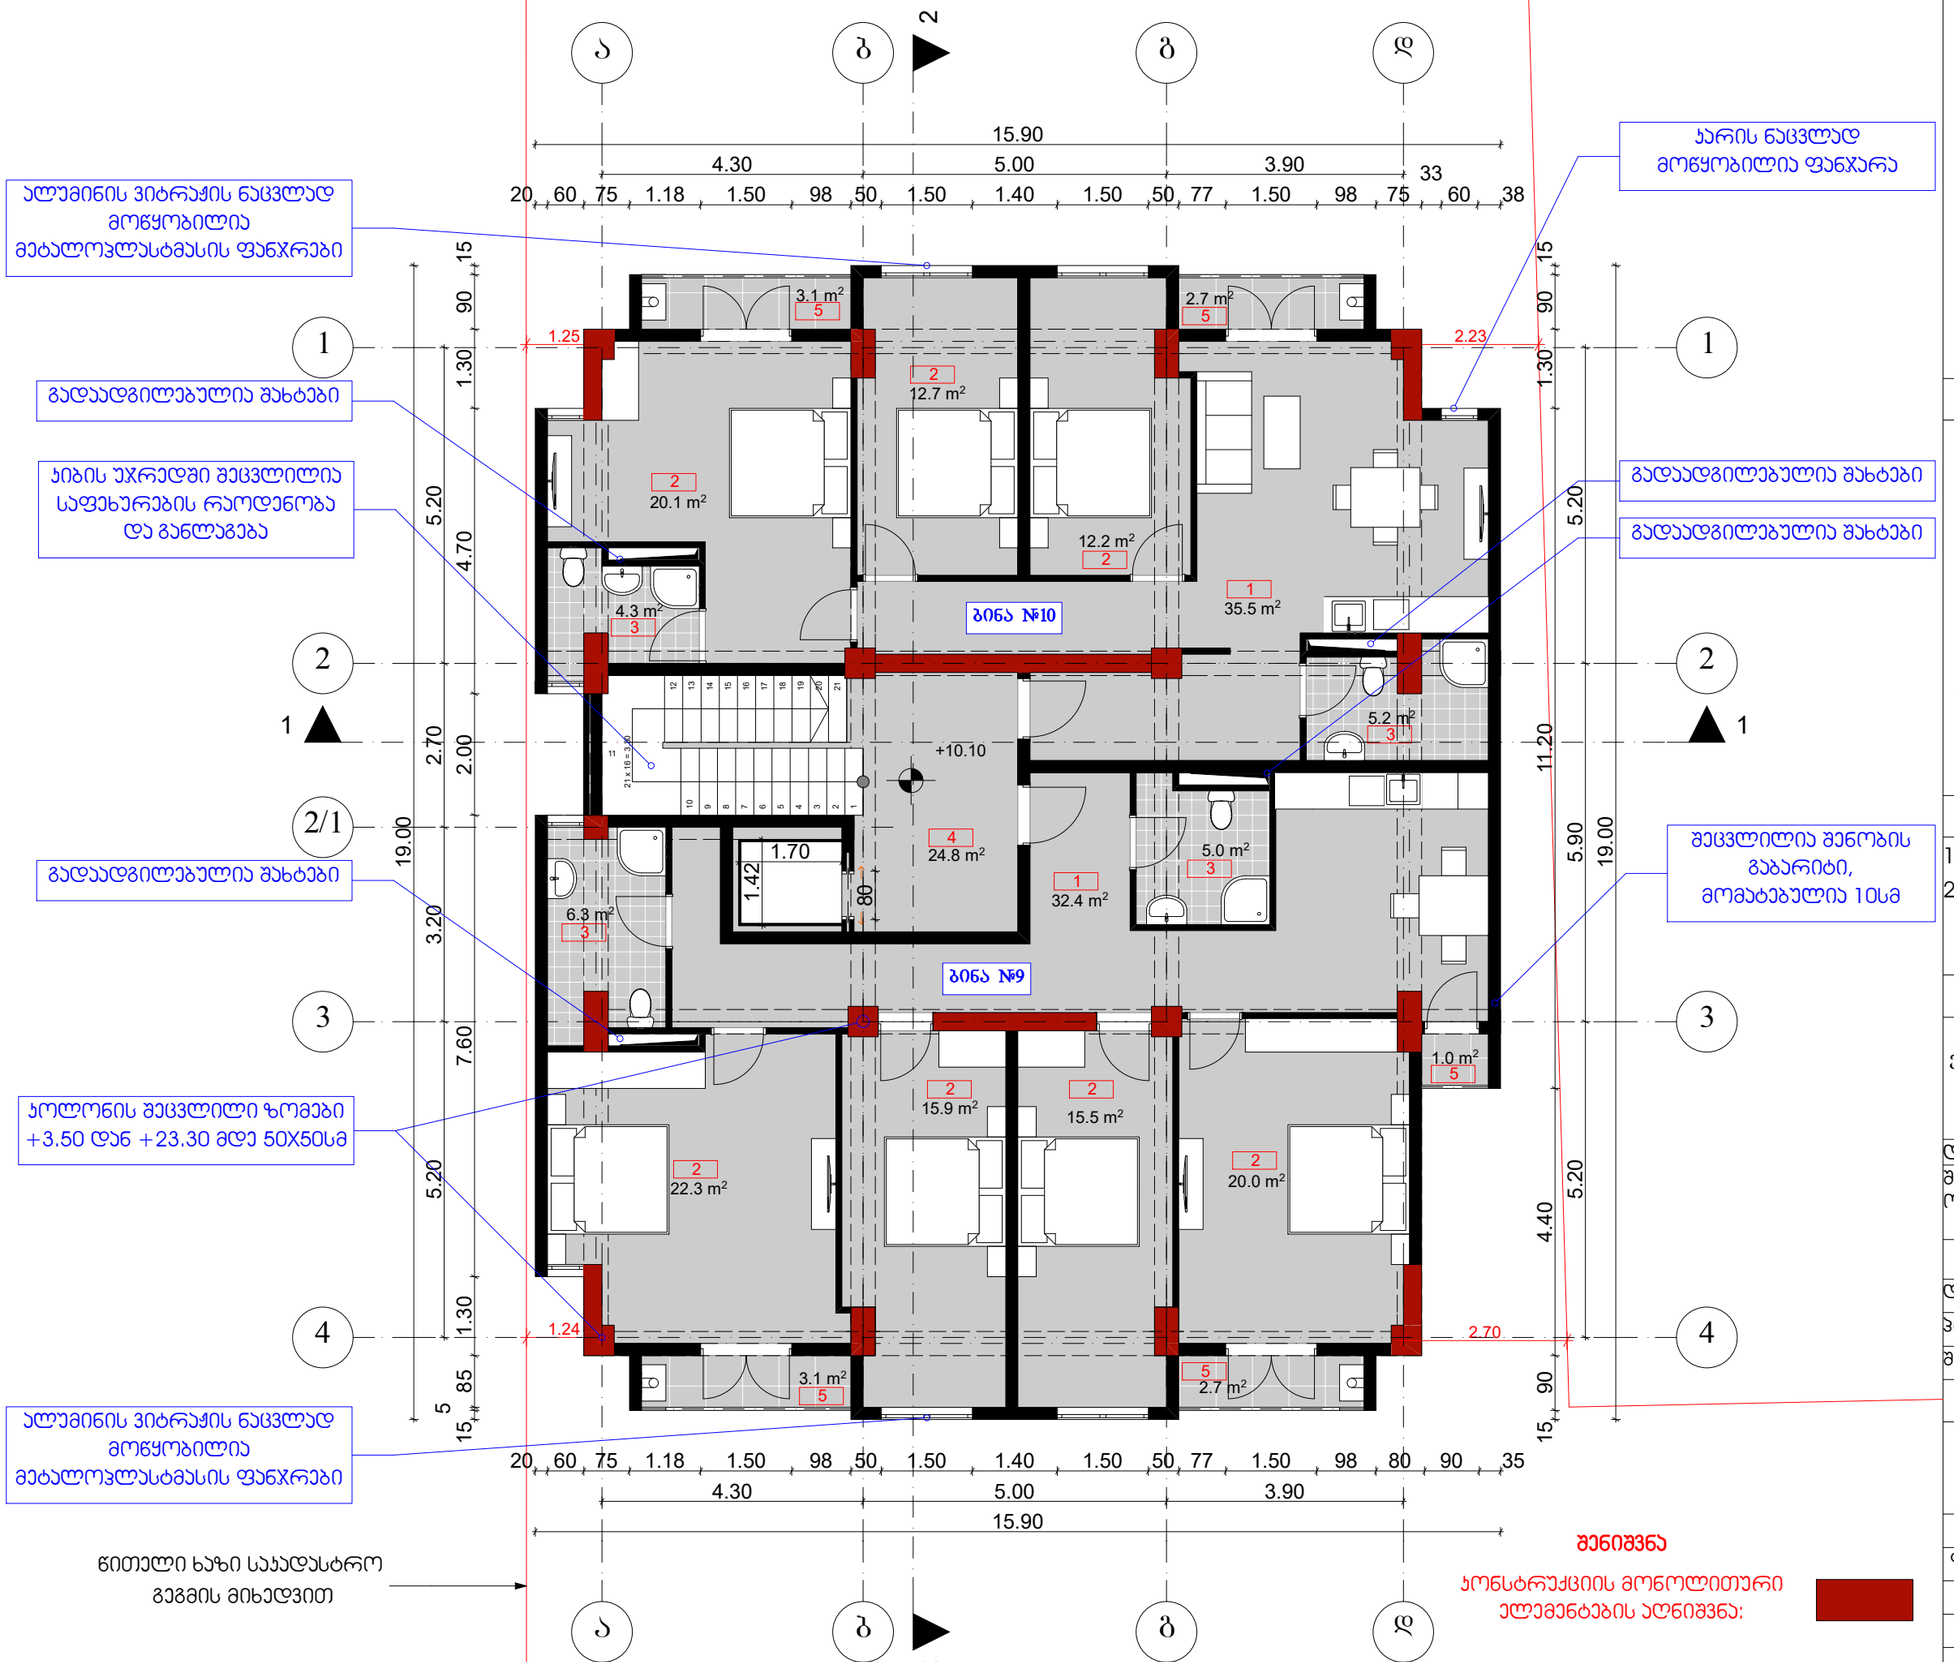

ალუმინის ვიტრაჟის ნაცვლად მოწყობილია მეტალოპლასტმასის ფანჯრები

გადაადგილებულია შახტები

ჯიბის უჯრედში შეცვლილია საფეხურების რაოდენობა და განლაგება

ჯარის ნაცვლად მოწყობილია ფანჯარა

გადაადგილებულია შახტები

გადაადგილებულია შახტები

შეცვლილია შენობის გაბარიტი, მომატებულია 10სმ

კოლონის შეცვლილი ზომები +3.50 დან +23.30 მდე 50X50სმ

ალუმინის ვიტრაჟის ნაცვლად მოწყობილია მეტალოპლასტმასის ფანჯრები

წითელი ხაზი საჯადასტრო გეგმის მიხედვით

შენიშვნა

კონსტრუქციის მოწოლითური ელემენტების აღნიშვნა:

ექსპლიკაცია

1 სამზარეულო და საერთო ოთახი

2 საძინებელი

3 სან ჯვანძი

4 სადარბაზო და ჯიბის უჯრედი

5 ღია აივანი

პირობითი ნიშნები:

- არქიტექტურული ნიშნული
- ღერძის ნომერი
- ჭრილის ხაზი
- ზომის ხაზი (1.2)
- საჯადასტრო საზღვარი

შენიშვნები:

1. ნახაზზე ზომები მოცემულია მეტრებში
2. ნახაზზე საპროექტი შენობის ნული შეესაბამება აბსოლიტურ ნიშნულს 488.5

პროექტის სახელწოდება:

ქ. თბილისი, სოფელი დიღომი, მრავალბინიანი საცხოვრებელი სახლის არქიტექტურული პროექტი

დამკვეთი:	შპს "პრემიუმ ჰაუსი"	
შემსრულებელი ორგანიზაცია:	საქართველო, ქ. თბილისი, ქ. ბოცვერაშვილის ქუჩა №32, ბ. 7	
თანამდებობა:	გვარი, სახელი:	ხელმოწერა, თარიღი:
დირექტორი:	წაქაძე ალ.	
ჯრ. ავტორი:	ხოსრუაშვილი გ.	
შეასრულა:	ხოსრუაშვილი გ.	

ნახაზის დასახელება:

გეგმა +10.100 ნიშნულზე

ბლოკი A

მასშტაბი:	1:100	თარიღი:	
ფორმატი:	A-3	დაკვეთა:	№ F/2017-03/07

ადგილი:	სტადია:	ფურცლები:	ფურცელი:
თბილისი	პროექტი	20	ა-06

ბლოკი A

გეგმა +13.40 ნიშნულზე

მ. 1 : 100

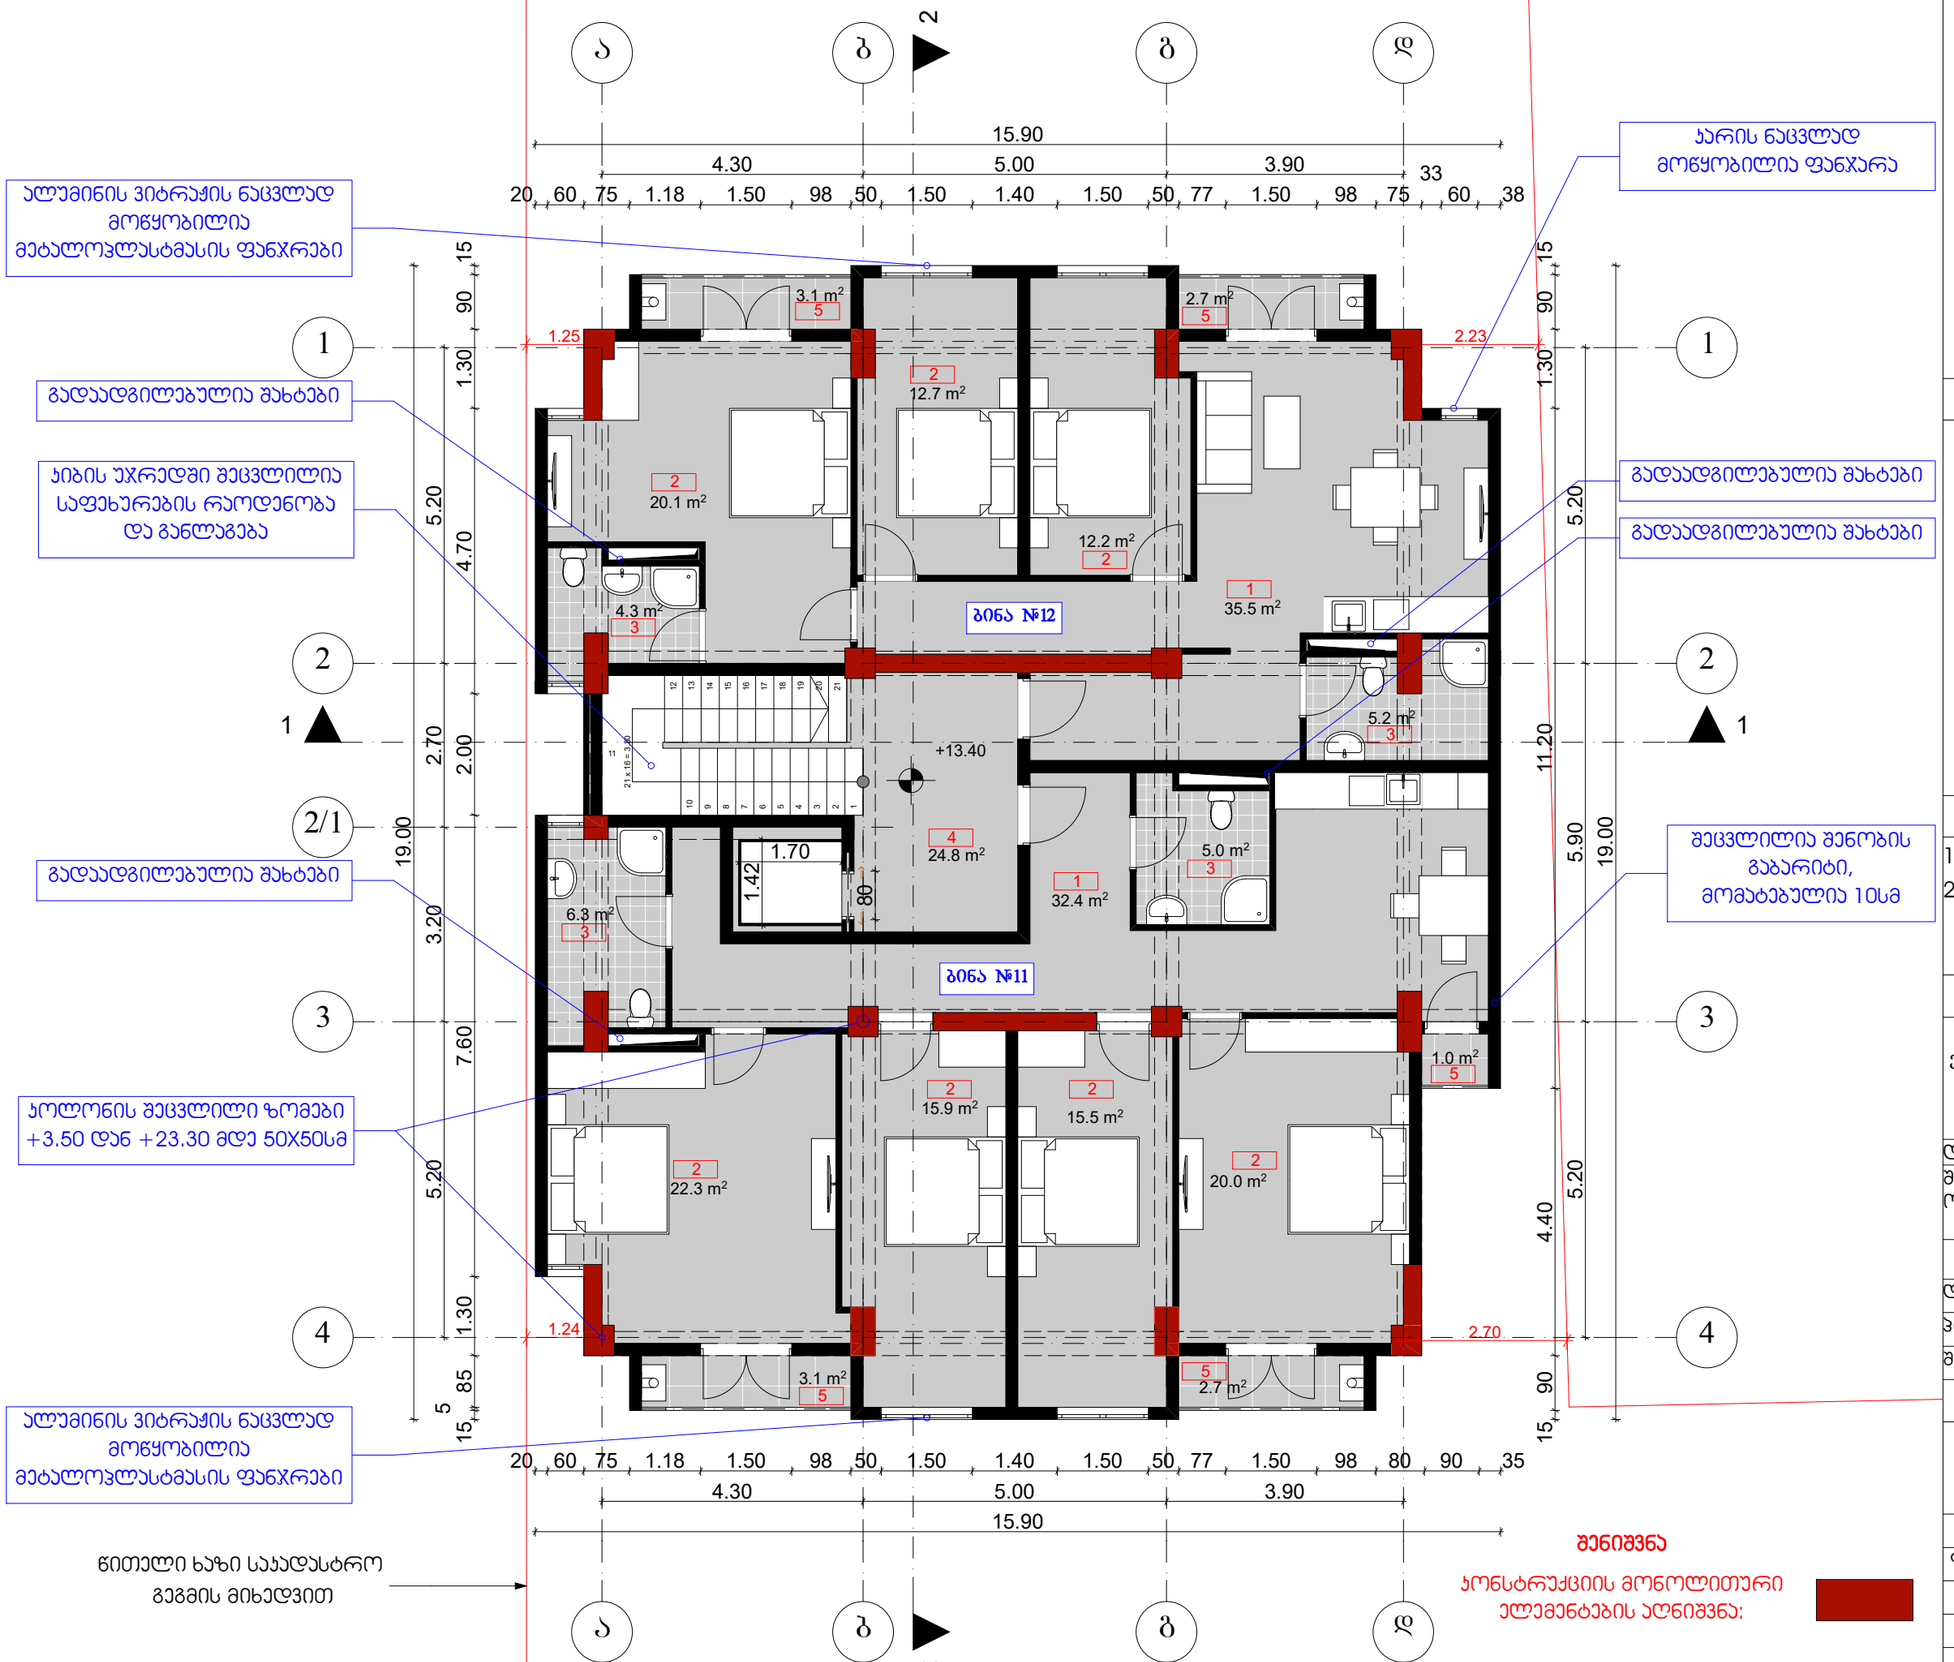

ალუმინის ვიტრაჟის ნაცვლად მოწყობილია მეტალოპლასტმასის ფანჯრები

გადაადგილებულია შახტები

ჯიბის უჯრედში შეცვლილია საფეხურების რაოდენობა და განლაგება

კოლონის შეცვლილი ზომები +3.50 დან +23.30 მდე 50X50სმ

ალუმინის ვიტრაჟის ნაცვლად მოწყობილია მეტალოპლასტმასის ფანჯრები

ჯარის ნაცვლად მოწყობილია ფანჯარა

გადაადგილებულია შახტები

გადაადგილებულია შახტები

შეცვლილია შენობის გაბარიტი, მომატებულია 10სმ

წითელი ხაზი საძადასტრო გეგმის მიხედვით

შენიშვნა

კონსტრუქციის მოწოლითური ელემენტების აღნიშვნა:

ექსპლიკაცია

1 სამზარეულო და საერთო ოთახი

2 საძინებელი

3 სან ჯვანძი

4 სადარბაზო და ჯიბის უჯრედი

5 ღია აივანი

პირობითი ნიშნები:

- არქიტექტურული ნიშნული
- ღერძის ნომერი
- ჭრილის ხაზი
- ზომის ხაზი (1.2)
- საძადასტრო საზღვარი

შენიშვნები:

1. ნახაზზე ზომები მოცემულია მეტრებში
2. ნახაზზე საპროექტი შენობის ნული შეესაბამება აბსოლიტურ ნიშნულს 488.5

პროექტის სახელწოდება:

ქ. თბილისი, სოფელი დიღომი, მრავალბინიანი საცხოვრებელი სახლის არქიტექტურული პროექტი

დამკვეთი:	შპს "პრემიუმ ჰაუსი"	
შემსრულებელი ორგანიზაცია:	Force CONSULTING ENGINEERS — საქართველო, ქ. თბილისი, ვ. ბოცვაძეების ქუჩა №32, ბ. 7	
თანამდებობა:	გვარი, სახელი:	ხელმოწერა, თარიღი:
დირექტორი:	წაქაძე ალ.	
პრ. ავტორი:	ხოსრუაშვილი გ.	
შემსრულა:	ხოსრუაშვილი გ.	

ნახაზის დასახელება:

გეგმა +13.400 ნიშნულზე

ბლოკი A

მასშტაბი:	1:100	თარიღი:	
ფორმატი:	A-3	დაკვეთა:	№ F/2017-03/07

ადგილი:	სტადია:	ფურცლები:	ფურცელი:
თბილისი	პროექტი	20	ა-07

ბლოკი A

გეგმა +16.70 ნიშნულზე

მ. 1 : 100

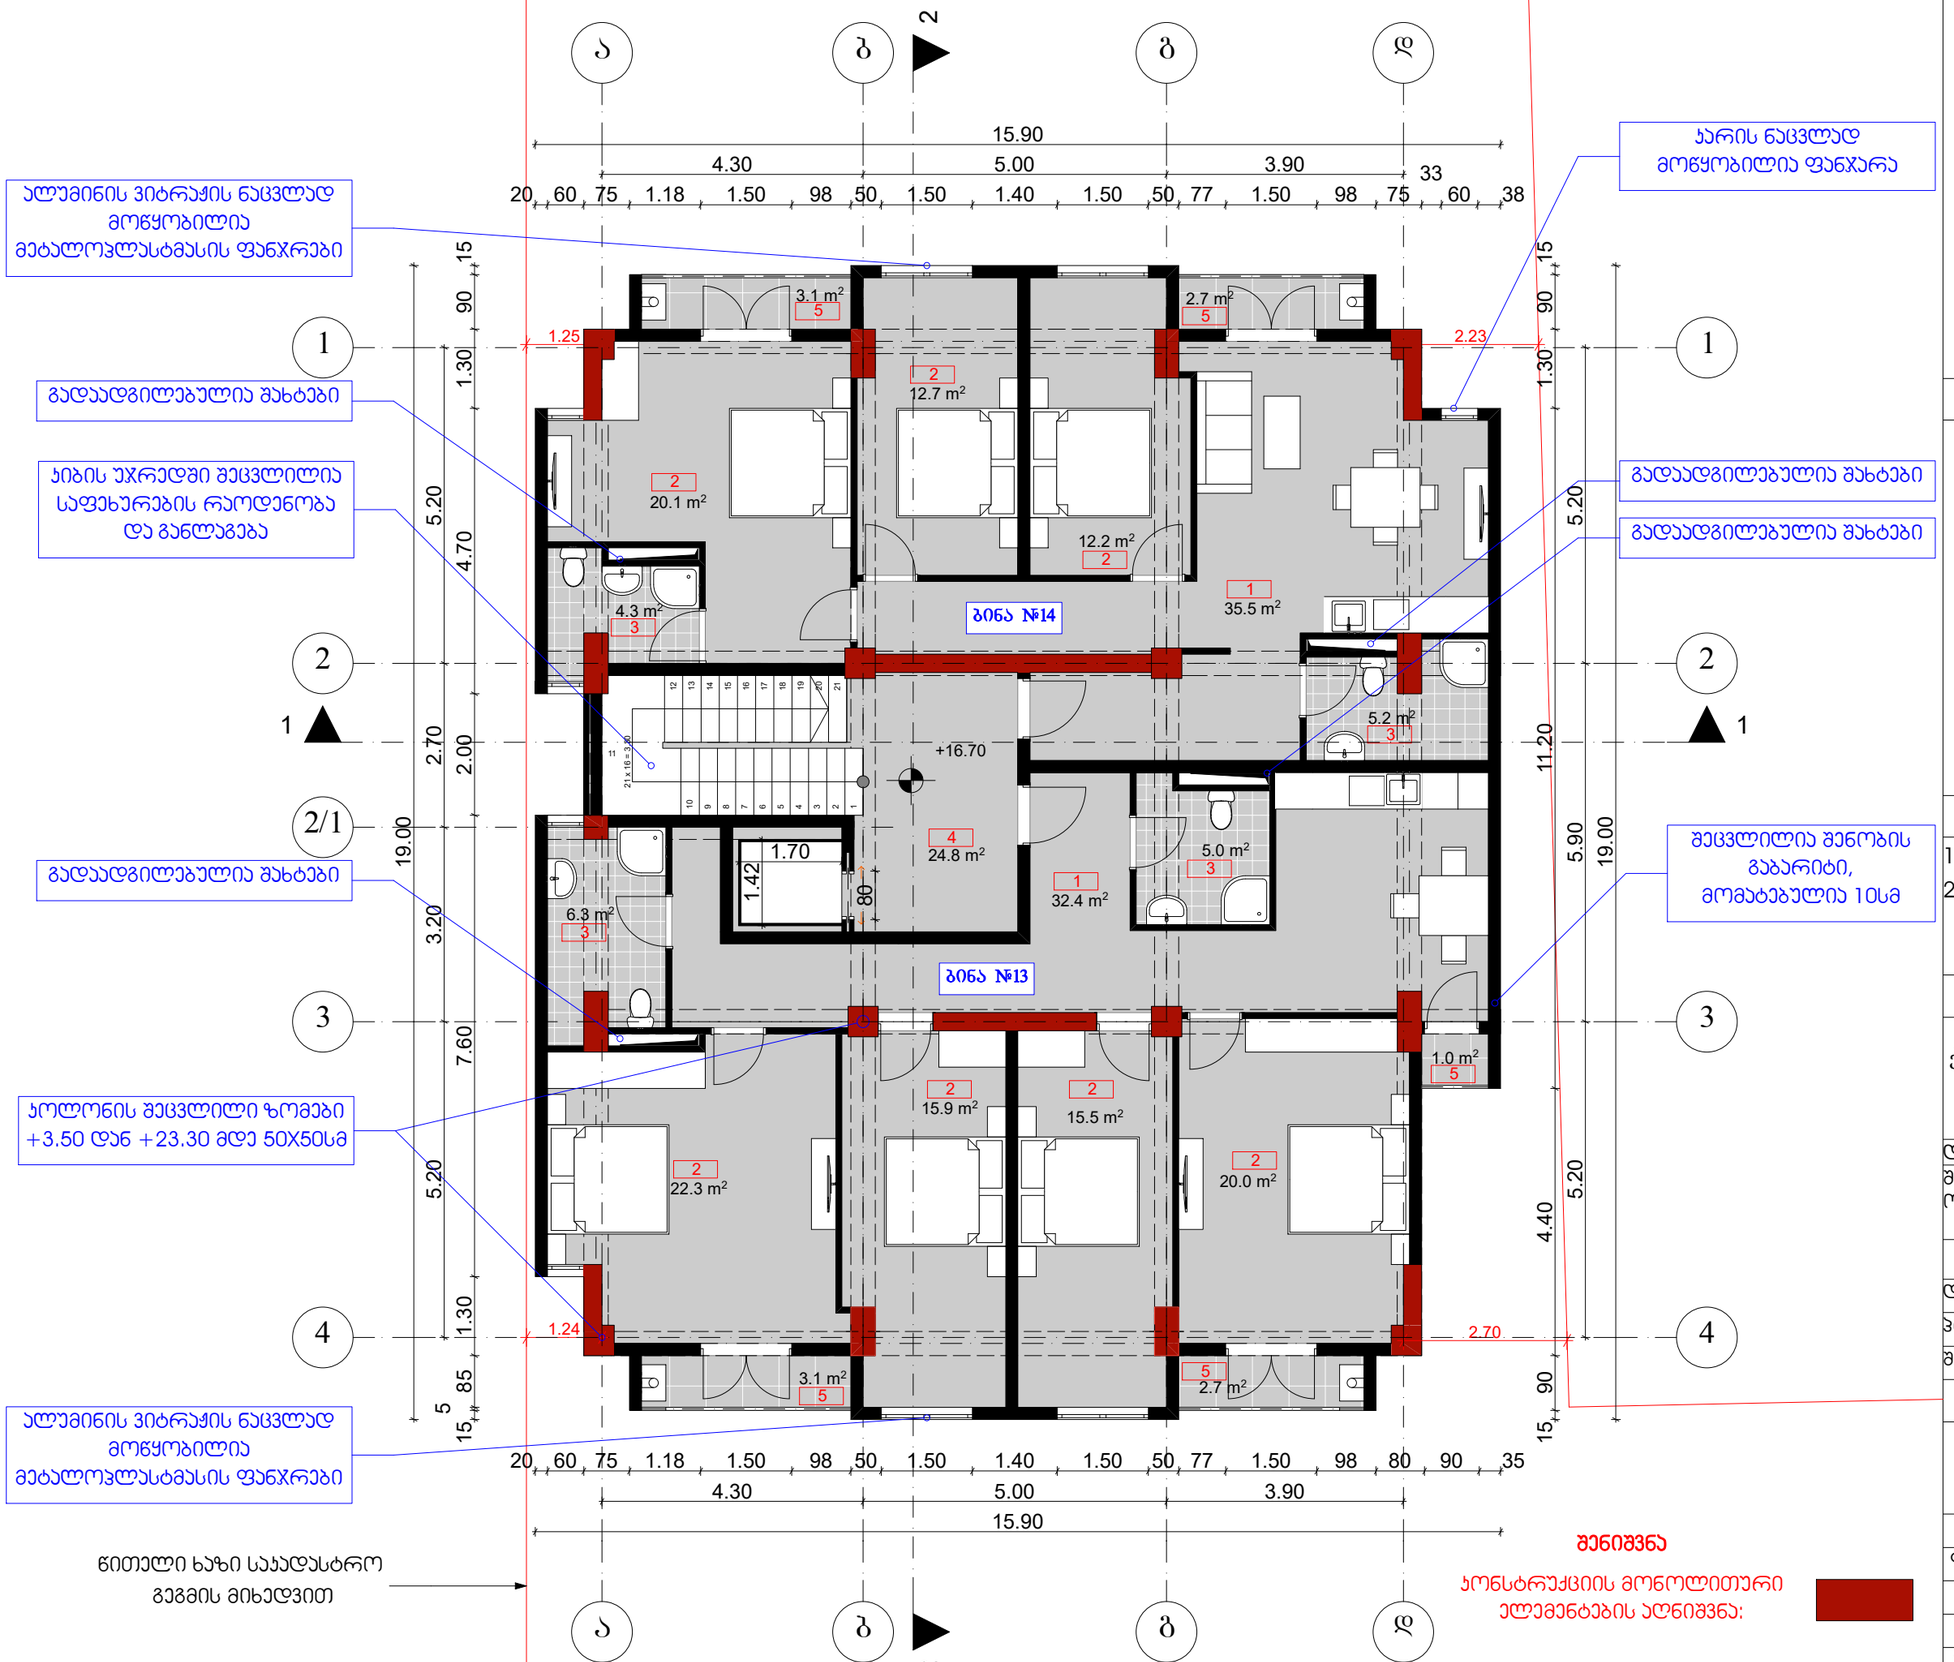

ალუმინის ვიტრაჟის ნაცვლად მოწყობილია მეტალოპლასტმასის ფანჯრები

გადაადგილებულია შახტები

ჯიბის უჯრედში შეცვლილია საფეხურების რაოდენობა და განლაგება

ჯარის ნაცვლად მოწყობილია ფანჯარა

გადაადგილებულია შახტები

გადაადგილებულია შახტები

შეცვლილია შენობის გაბარიტი, მომატებულია 10სმ

კოლონის შეცვლილი ზომები +3.50 დან +23.30 მდე 50X50სმ

ალუმინის ვიტრაჟის ნაცვლად მოწყობილია მეტალოპლასტმასის ფანჯრები

წითელი ხაზი საჯადასტრო გეგმის მიხედვით

შენიშვნა

კონსტრუქციის მოწოლითური ელემენტების აღნიშვნა:

ექსპლიკაცია

1 სამზარეულო და საერთო ოთახი

2 საძინებელი

3 სან ჯვანძი

4 სადარბაზო და ჯიბის უჯრედი

5 ღია აივანი

პირობითი ნიშნები:

- არქიტექტურული ნიშნული
- ღერძის ნომერი
- ჭრილის ხაზი
- ზომის ხაზი (1.2)
- საჯადასტრო საზღვარი

შენიშვნები:

1. ნახაზზე ზომები მოცემულია მეტრებში
2. ნახაზზე საპროექტი შენობის ნული შეესაბამება აბსოლიტურ ნიშნულს 488.5

პროექტის სახელწოდება:

ქ. თბილისი, სოფელი დიღომი, მრავალბინიანი საცხოვრებელი სახლის არქიტექტურული პროექტი

დამკვეთი:	შპს "პრემიუმ ჰაუსი"	
შემსრულებელი ორგანიზაცია:	Force Consulting Engineers, საქართველო, ქ. თბილისი, ქ. ბოცვერაშვილის ქუჩა №32, ბ. 7	
თანამდებობა:	გვარი, სახელი:	ხელმოწერა, თარიღი:
დირექტორი:	წაქაძე ალ.	
პრ. ავტორი:	ხოსრუაშვილი გ.	
შესრულა:	ხოსრუაშვილი გ.	

ნახაზის დასახელება:

გეგმა +16.700 ნიშნულზე

ბლოკი A

მასშტაბი:	1:100	თარიღი:	
ფორმატი:	A-3	დაკვეთა:	№ F/2017-03/07

ადგილი:	სტადია:	ფურცლები:	ფურცელი:
თბილისი	პროექტი	20	ა-08

ბლოკი A

გეგმა +20.00 ნიშნულზე

მ. 1 : 100

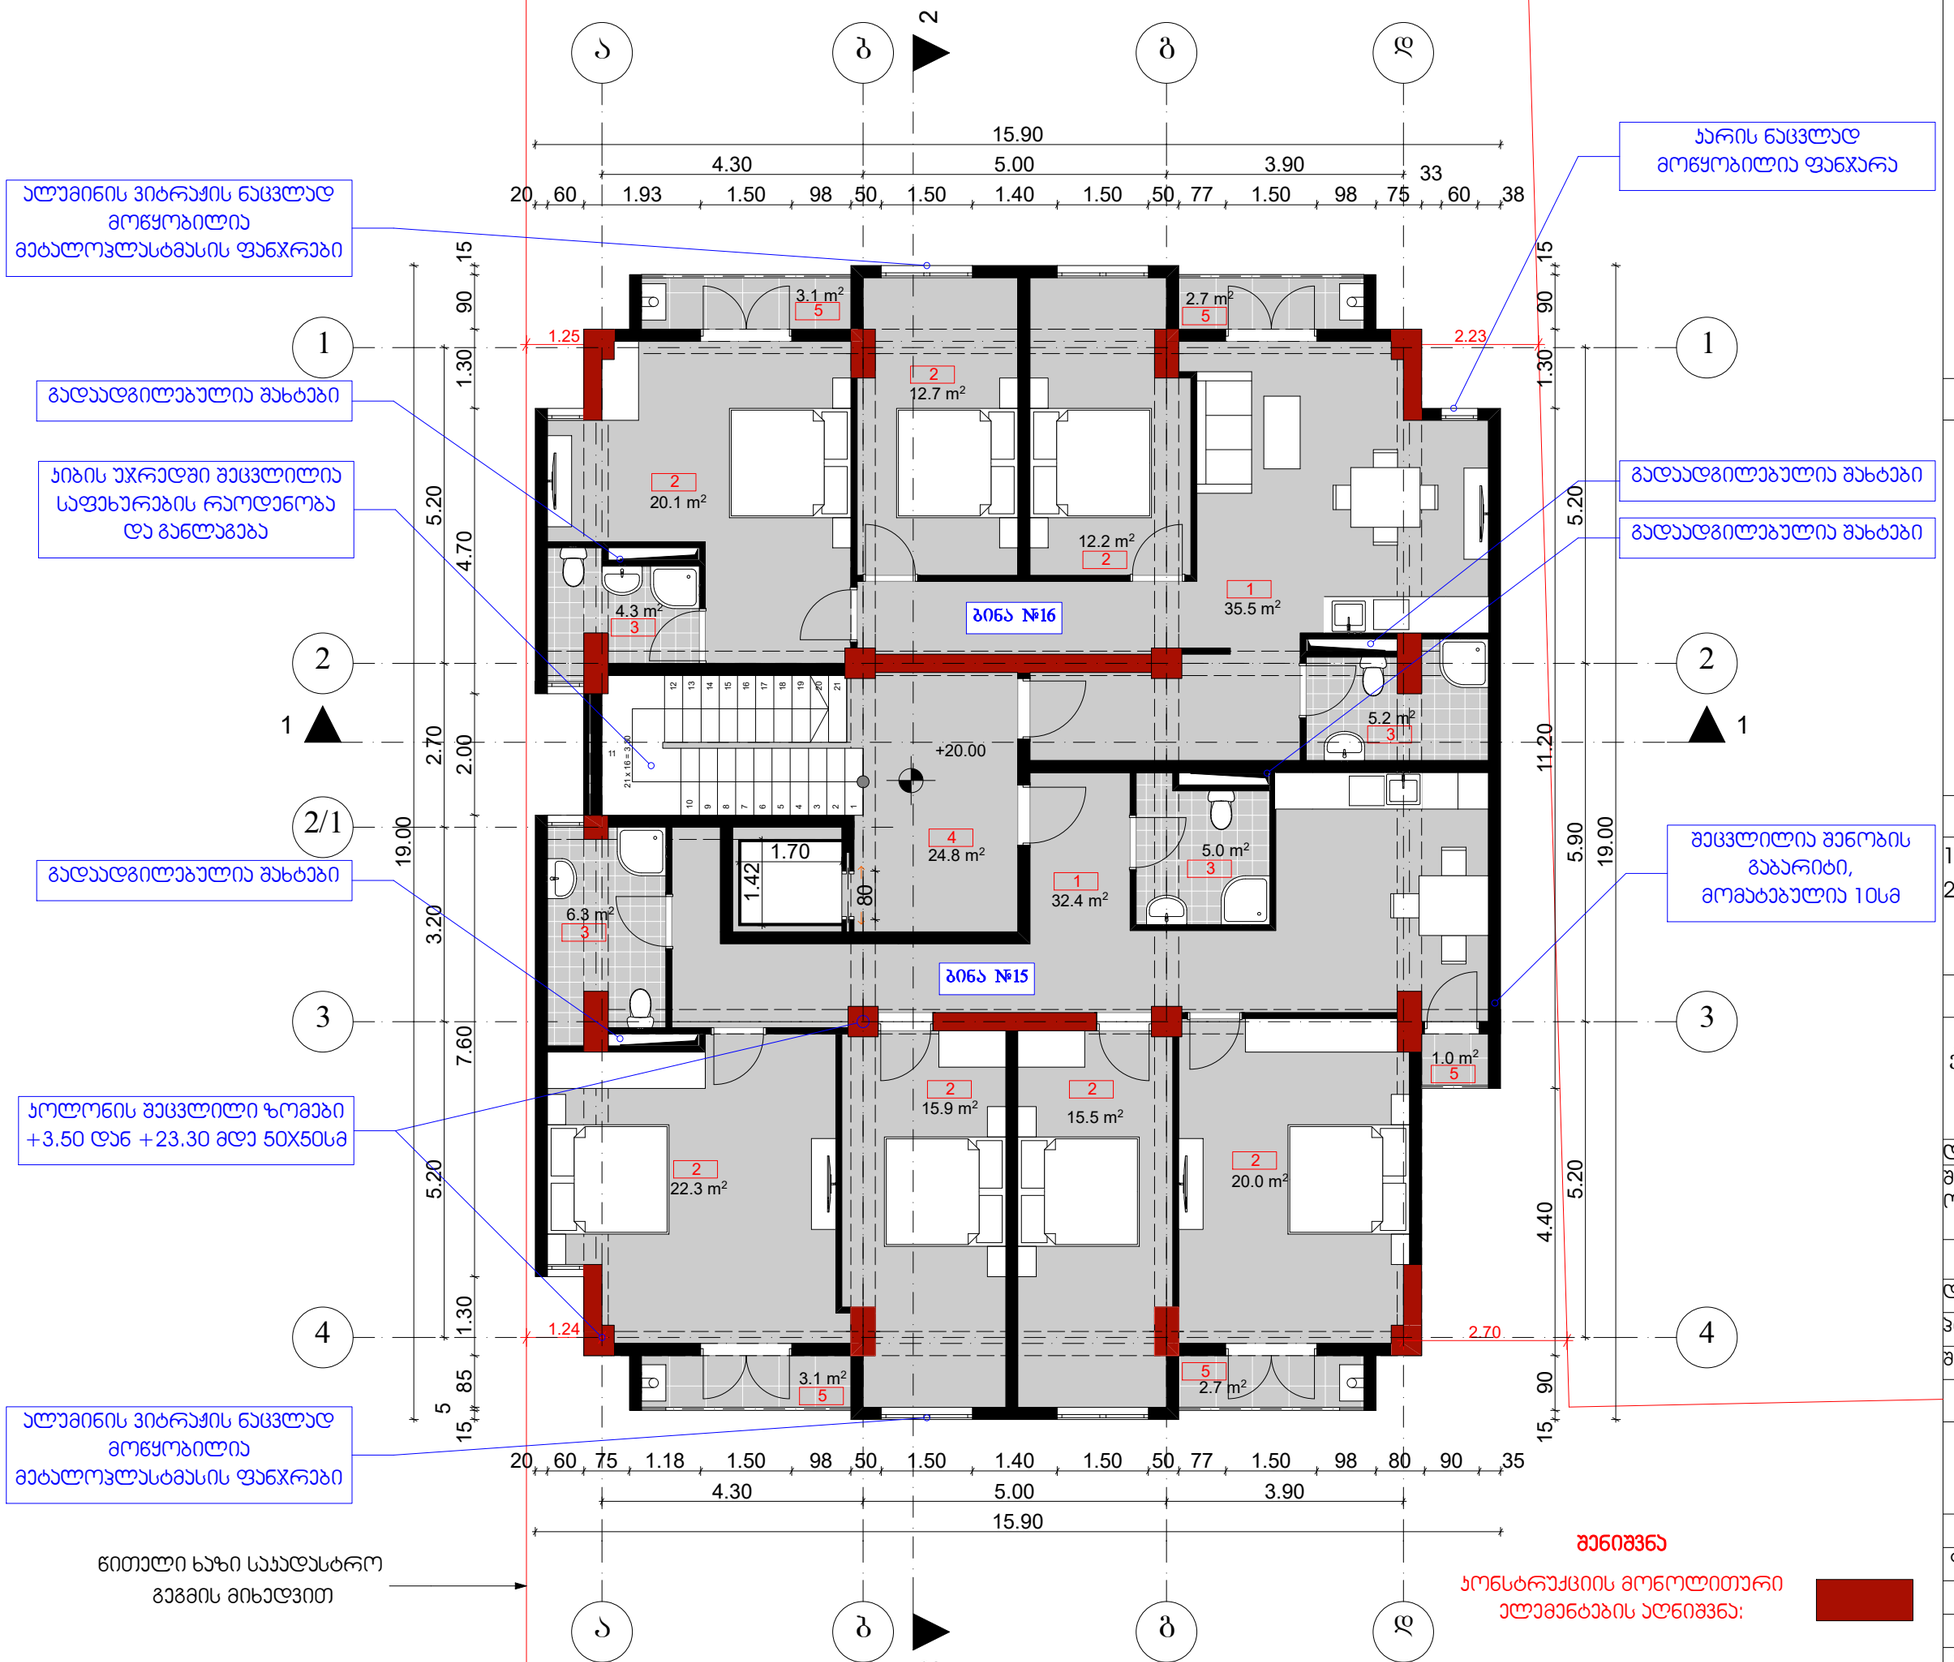

წითელი ხაზი საჯადასტრო გეგმის მიხედვით

შენიშვნა

კონსტრუქციის მოწოლითური ელემენტების აღნიშვნა:

ექსპლიკაცია

1 სამზარეულო და საერთო ოთახი

2 საძინებელი

3 სან ჯვანძი

4 სადარბაზო და ჯიბის უჯრედი

5 ღია აივანი

პირობითი ნიშნები:

- არქიტექტურული ნიშნული
- ღერძის ნომერი
- ჭრილის ხაზი
- ზომის ხაზი (1.2)
- საჯადასტრო საზღვარი

შენიშვნები:

1. ნახაზზე ზომები მოცემულია მეტრებში
2. ნახაზზე საპროექტი შენობის ნული შეესაბამება აბსოლიტურ ნიშნულს 488.5

პროექტის სახელწოდება:

ქ. თბილისი, სოფელი დიღომი, მრავალბინიანი საცხოვრებელი სახლის არქიტექტურული პროექტი

დამკვეთი:	შპს "პრემიუმ ჰაუსი"	
შემსრულებელი ორგანიზაცია:	Force CONSULTING ENGINEERS — საქართველო, ქ. თბილისი, ვ. ბოცვაძეების ქუჩა №32, ბ. 7	
თანამდებობა:	გვარი, სახელი:	ხელმოწერა, თარიღი:
დირექტორი:	წაქაძე ალ.	
პრ. ავტორი:	ხოსრუაშვილი გ.	
შეასრულა:	ხოსრუაშვილი გ.	

ნახაზის დასახელება:

გეგმა +20.000 ნიშნულზე

ბლოკი A

მასშტაბი:	1:100	თარიღი:	
ფორმატი:	A-3	დაკვეთა:	№ F/2017-03/07

ადგილი:	სტადია:	ფურცლები:	ფურცელი:
თბილისი	პროექტი	20	ა-09

ბლოკი A

გეგმა +23.30 ნიშნულზე

მ. 1 : 100

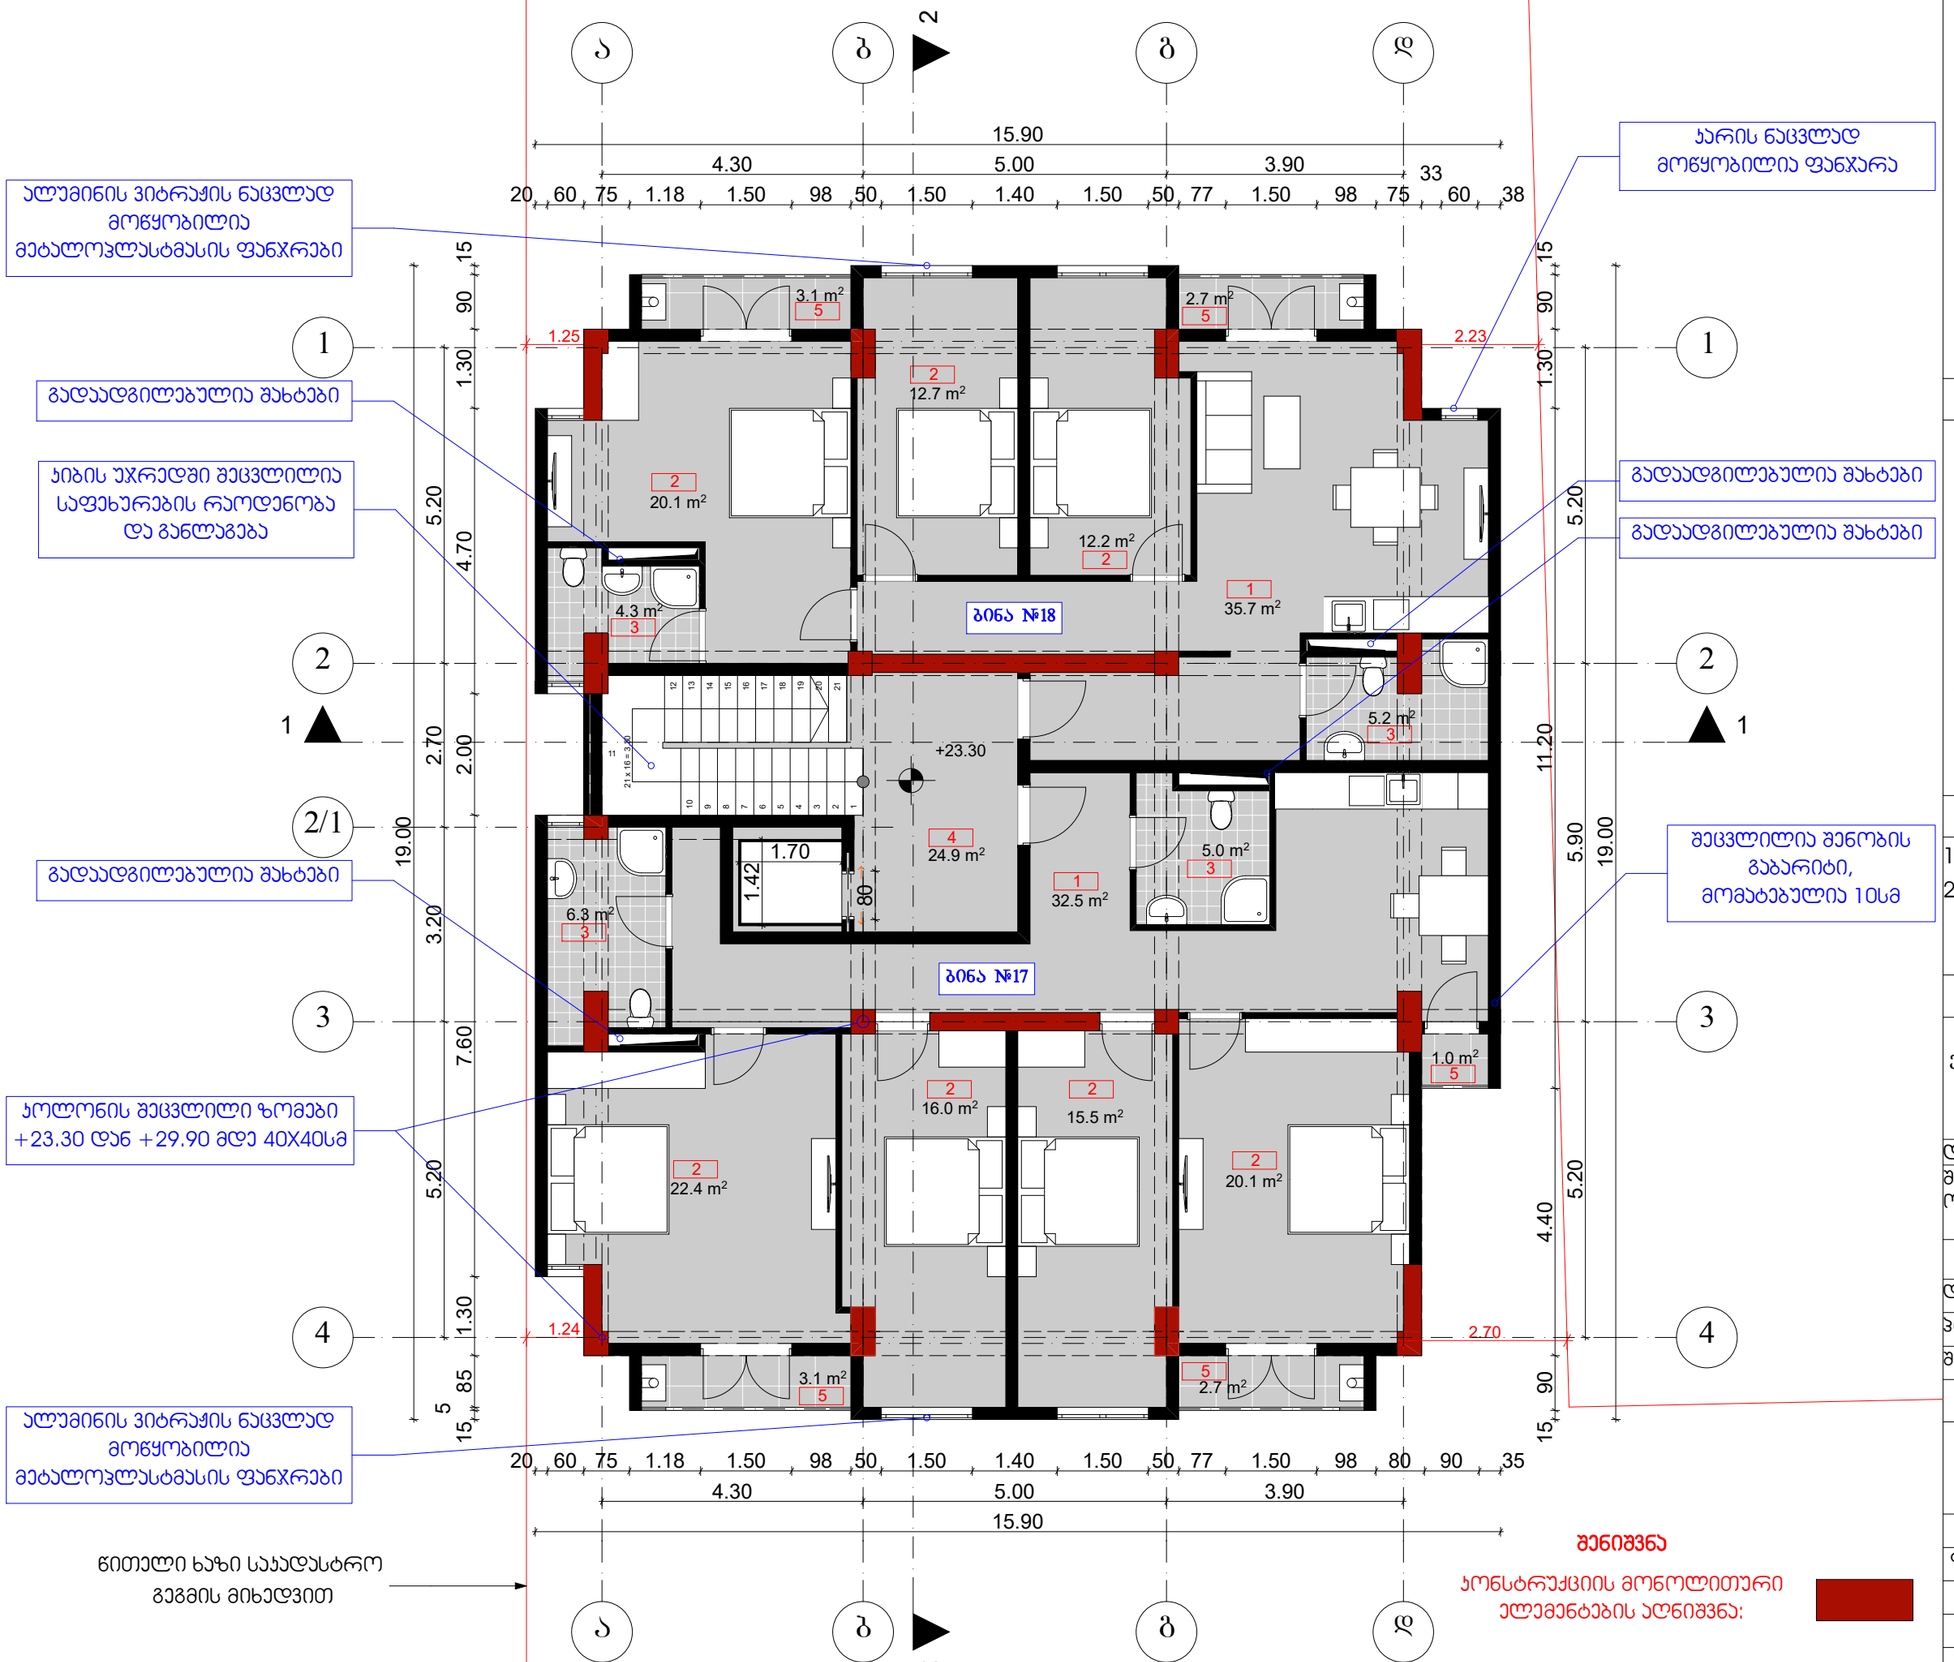

ექსპლიკაცია

1 სამზარეულო და საერთო ოთახი

2 საძინებელი

3 სან ჯვანძი

4 სადარბაზო და ჯიბის უჯრედი

5 ღია აივანი

პირობითი ნიშნები:

- არქიტექტურული ნიშნული
- ღერძის ნომერი
- ჭრილის ხაზი
- ზომის ხაზი (1.2)
- საჯადასტრო საზღვარი

შენიშვნები:

1. ნახაზზე ზომები მოცემულია მეტრებში
2. ნახაზზე საპროექტი შენობის ნული შეესაბამება აბსოლიტურ ნიშნულს 488.5

პროექტის სახელწოდება:

ქ. თბილისი, სოფელი დიღომი, მრავალბინიანი საცხოვრებელი სახლის არქიტექტურული პროექტი

დამკვეთი:	შპს "პრემიუმ ჰაუსი"	
შემსრულებელი ორგანიზაცია:	Force Consulting Engineers, საქართველო, ქ. თბილისი, ქ. ბოქაულაშვილის ქუჩა №32, ბ. 7	
თანამდებობა:	გვარი, სახელი:	ხელმოწერა, თარიღი:
დირექტორი:	წაქაძე ალ.	
პრ. ავტორი:	ხოსრუაშვილი გ.	
შეასრულა:	ხოსრუაშვილი გ.	

ნახაზის დასახელება:

გეგმა +23.300 ნიშნულზე

ბლოკი A

მასშტაბი:	1:100	თარიღი:	
ფორმატი:	A-3	დაკვეთა:	№ F/2017-03/07

ადგილი:	სტადია:	ფურცლები:	ფურცელი:
თბილისი	პროექტი	20	ა-10

ბლოკი A

გეგმა +26.60 ნიშნულზე

მ. 1 : 100

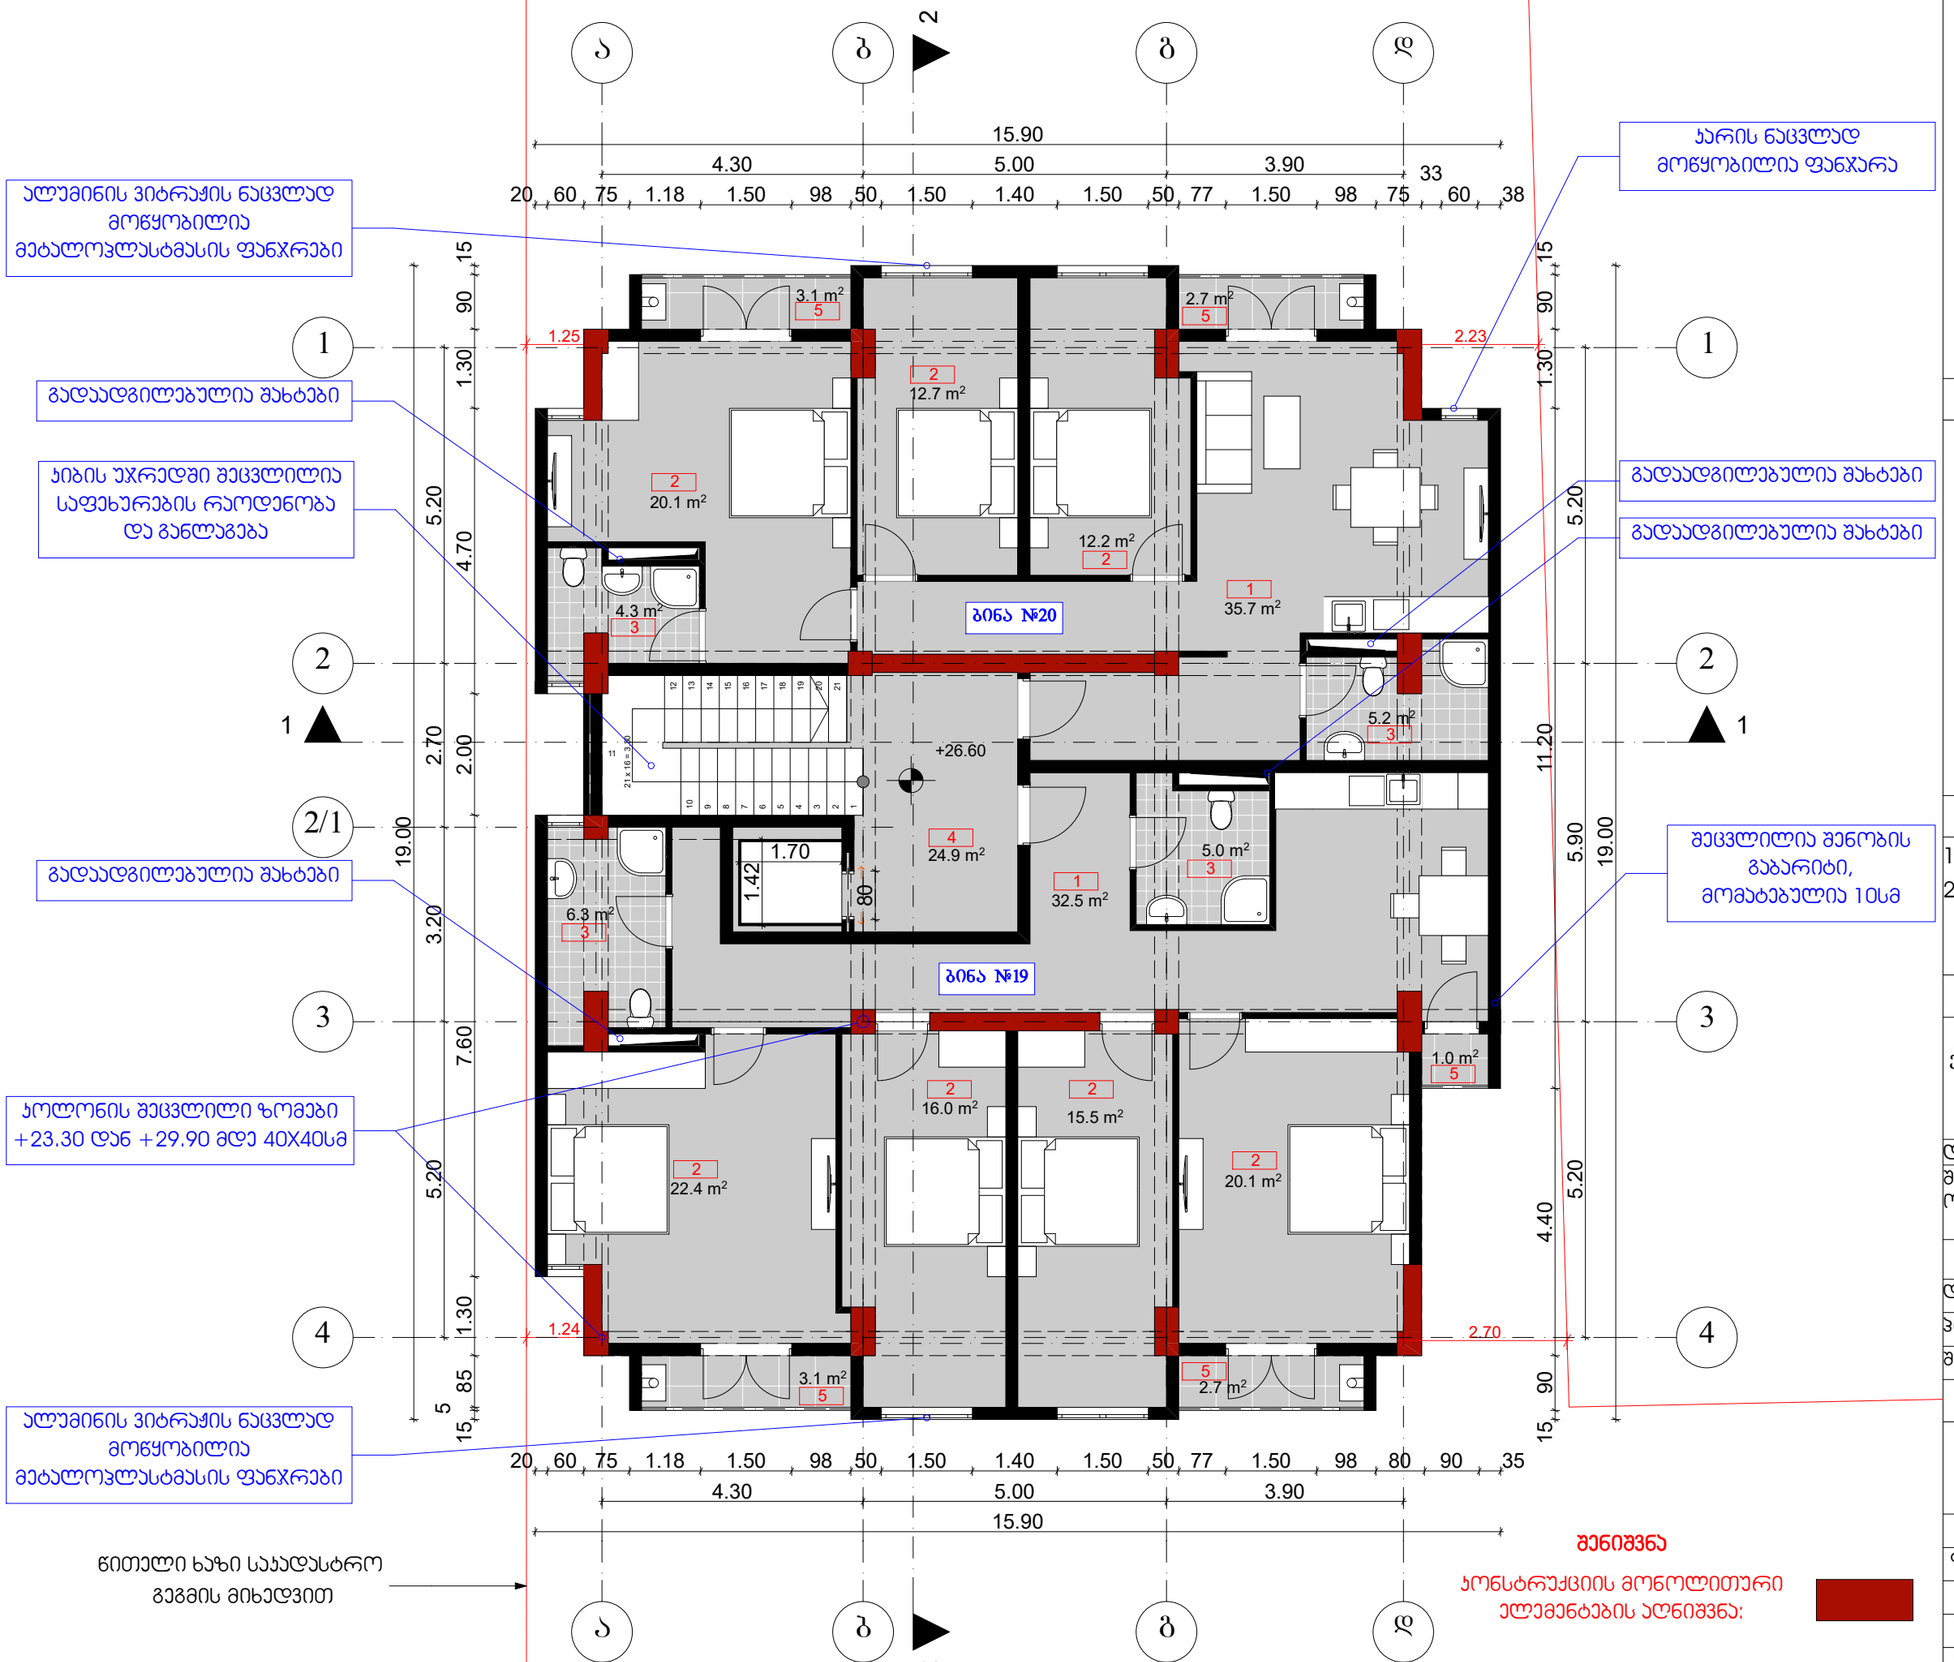

წითელი ხაზი საძირკვლის გეგმის მიხედვით

შენიშვნა

კონსტრუქციის მოწოლითური ელემენტების აღნიშვნა:

ექსპლიკაცია

1 სამზარეულო და საერთო ოთახი

2 საძინებელი

3 სან ჯვანძი

4 სადარბაზო და ჯიბის უჯრედი

5 ღია აივანი

პირობითი ნიშნები:

- არქიტექტურული ნიშნული
- ღერძის ნომერი
- ჭრილის ხაზი
- ზომის ხაზი
- საძირკვლის საზღვარი

შენიშვნები:

1. ნახაზზე ზომები მოცემულია მეტრებში
2. ნახაზზე საპროექტო შენობის ნული შეესაბამება აბსოლიტურ ნიშნულს 488.5

პროექტის სახელწოდება:

ქ. თბილისი, სოფელი დიღომი, მრავალბინიანი საცხოვრებელი სახლის არქიტექტურული პროექტი

დამკვეთი:	შპს "პრემიუმ ჰაუსი"	
შემსრულებელი ორგანიზაცია:	Force CONSULTING ENGINEERS — საქართველო, ქ. თბილისი, ქ. ბოქაულაშვილის ქუჩა №32, ბ. 7	
თანამდებობა:	გვარი, სახელი:	ხელმოწერა, თარიღი:
დირექტორი:	წაქაძე ალ.	
პრ. ავტორი:	ხოსრუაშვილი გ.	
შესრულა:	ხოსრუაშვილი გ.	

ნახაზის დასახელება:

გეგმა +26.600 ნიშნულზე

ბლოკი A

მასშტაბი:	1:100	თარიღი:	
ფორმატი:	A-3	დაკვეთა:	№ F/2017-03/07

ადგილი:	სტადია:	ფურცლები:	ფურცელი:
თბილისი	პროექტი	20	ა-11

ბლოკი A

სახურავის გეგმა +29.90 ნიშნულზე

მ. 1 : 100

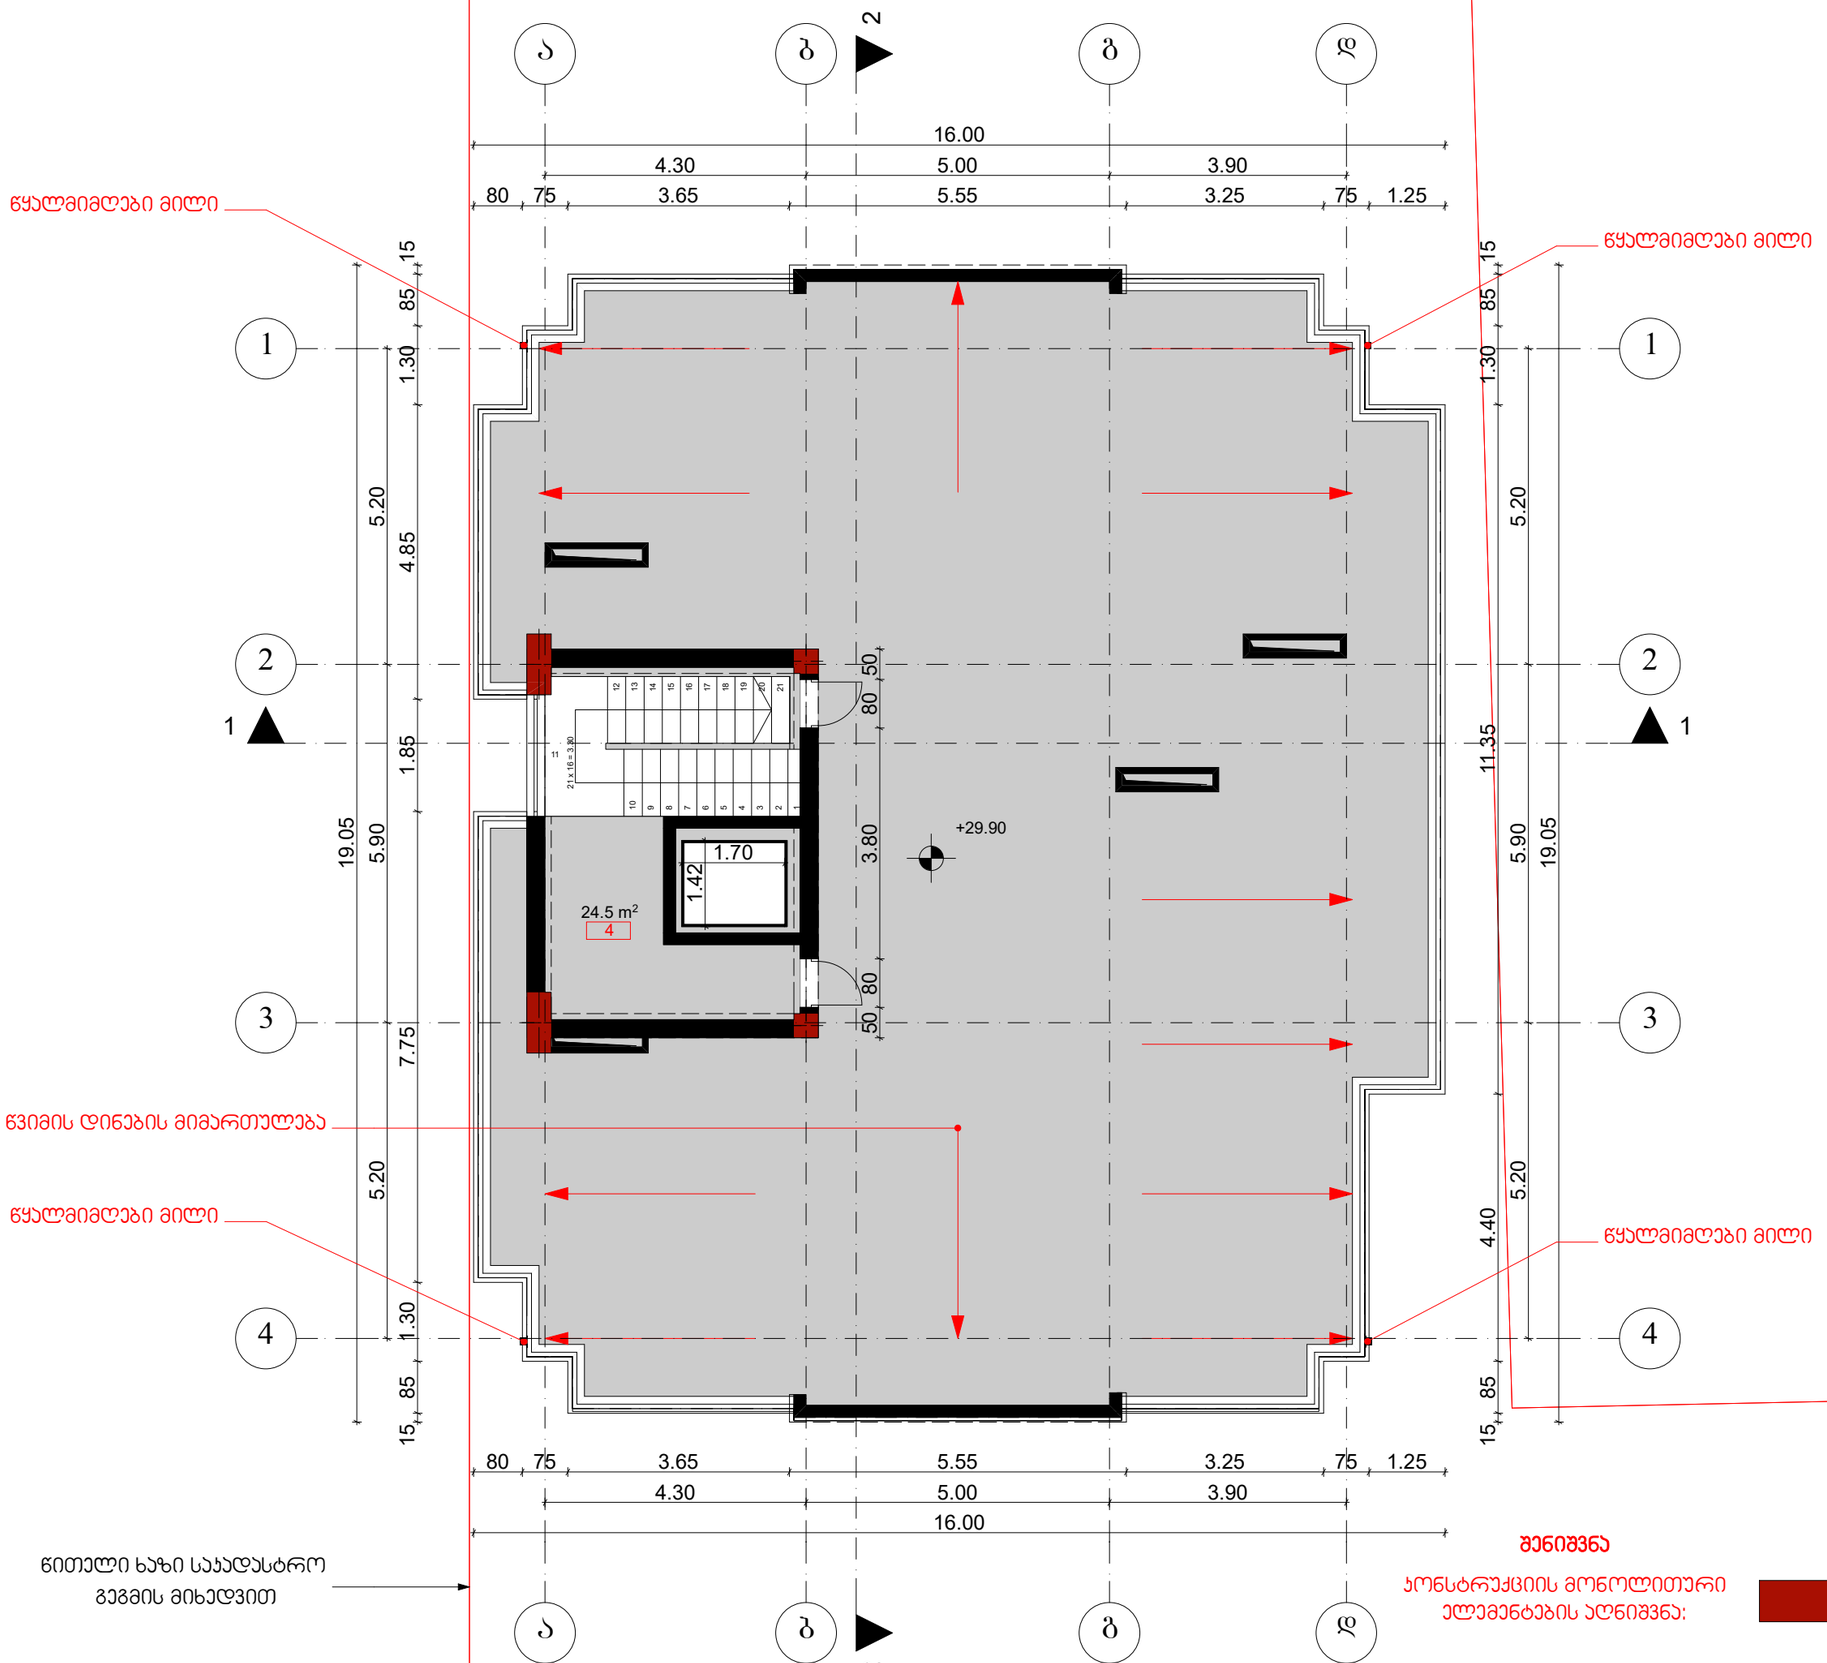

ექსპლიკაცია

1 სამზარეულო და საერთო ოთახი

2 საძინებელი

3 სან კვანძი

4 სადარბაზო და კიბის უჯრედი

5 ღია აივანი

პირობითი ნიშნები:

- არქიტექტურული ნიშნული
- ღერძის ნომერი
- ჭრილის ხაზი
- ზომის ხაზი (1.2)
- საპროექტო საზღვარი

შენიშვნები:

1. ნახაზზე ზომები მოცემულია მეტრებში
2. ნახაზზე საპროექტო შენობის ნული შეესაბამება აბსოლიტურ ნიშნულს 488.5

პროექტის სახელწოდება:

ქ. თბილისი, სოფელი დიღომი, მრავალბინიანი საცხოვრებელი სახლის არქიტექტურული პროექტი

დამკვეთი:	შპს "პრემიუმ ჰაუსი"	
შემსრულებელი ორგანიზაცია:	Force Consulting Engineers — საქართველო, ქ. თბილისი, კ. ბოცვერაშვილის ქუჩა №32, ბ. 7	
თანამდებობა:	გვარი, სახელი:	ხელმოწერა, თარიღი:
დირექტორი:	ნაკაძე ალ.	
პრ. ავტორი:	ხოსრუაშვილი გ.	
შესრულა:	ხოსრუაშვილი გ.	

ნახაზის დასახელება:

სახურავის გეგმა +29.900 ნიშნულზე

ბლოკი A

მასშტაბი:	1:100	თარიღი:	
ფორმატი:	A-3	დაკვეთა:	№ F/2017-03/07

ადგილი:	სტადია:	ფურცლების:	ფურცელი:
თბილისი	პროექტი	20	ა-12

ბლოკი A

სახურავის გეგმა +32.98 ნიშნულზე

მ. 1 : 100

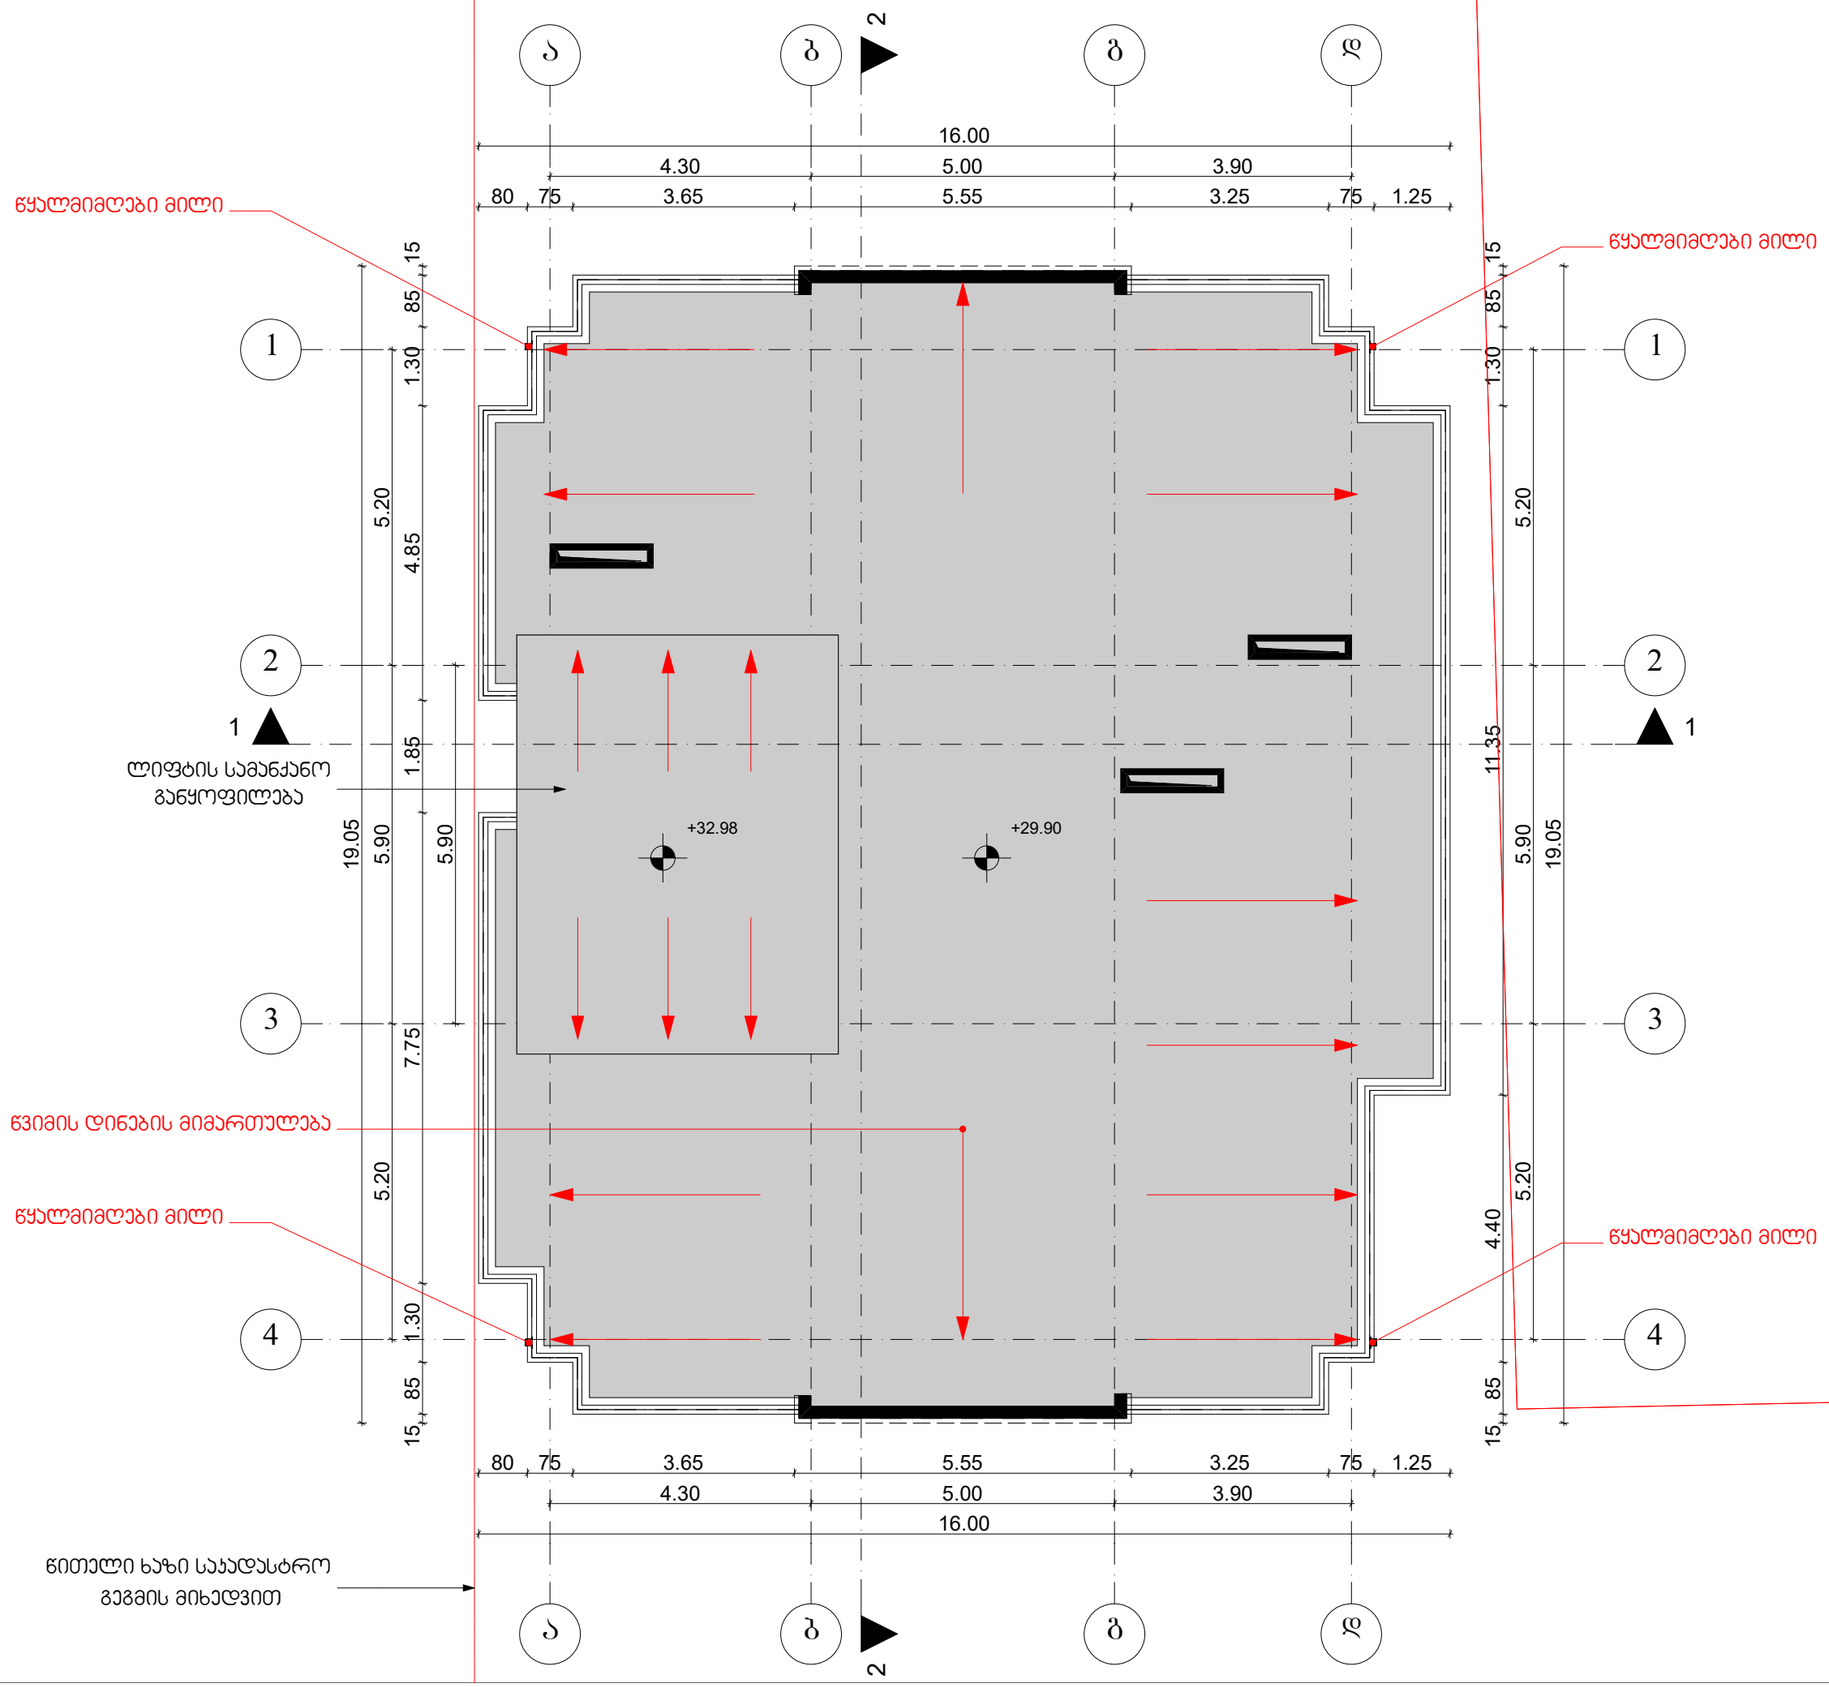

პირობითი ნიშნები:

- არქიტექტურული ნიშნული
- ღერძის ნომერი
- ჭრილის ხაზი
- ზომის ხაზი
- საჯადასტრო საზღვარი

შენიშვნები:

1. ნახაზზე ზომები მოცემულია მეტრებში
2. ნახაზზე საპროექტი შენობის ნული შეესაბამება აბსოლიტურ ნიშნულს 488.5

პროექტის სახელწოდება:

ქ. თბილისი, სოფელი დიღომი, მრავალბინიანი საცხოვრებელი სახლის არქიტექტურული პროექტი

დამკვეთი:	შპს "ფრემიუმ ჰაუსი"	
შემსრულებელი ორგანიზაცია:	Force CONSULTING ENGINEERS, საქართველო, ქ. თბილისი, ვ. ბოცვაძეების ქუჩა №32, ბ. 7	
თანამდებობა:	გვარი, სახელი:	ხელმოწერა, თარიღი:
დირექტორი:	ნაჭაჭე ალ.	
პრ. ავტორი:	ხოსრუაშვილი გ.	
შეასრულა:	ხოსრუაშვილი გ.	

ნახაზის დასახელება:

სახურავის გეგმა +32.98 ნიშნულზე

ბლოკი A

მასშტაბი:	1:100	თარიღი:	
ფორმატი:	A-3	დამკვეთი:	№ F/2017-03/07

ადგილი:	სტადია:	ფურცლების:	ფურცელი:
თბილისი	პროექტი	20	ა-13