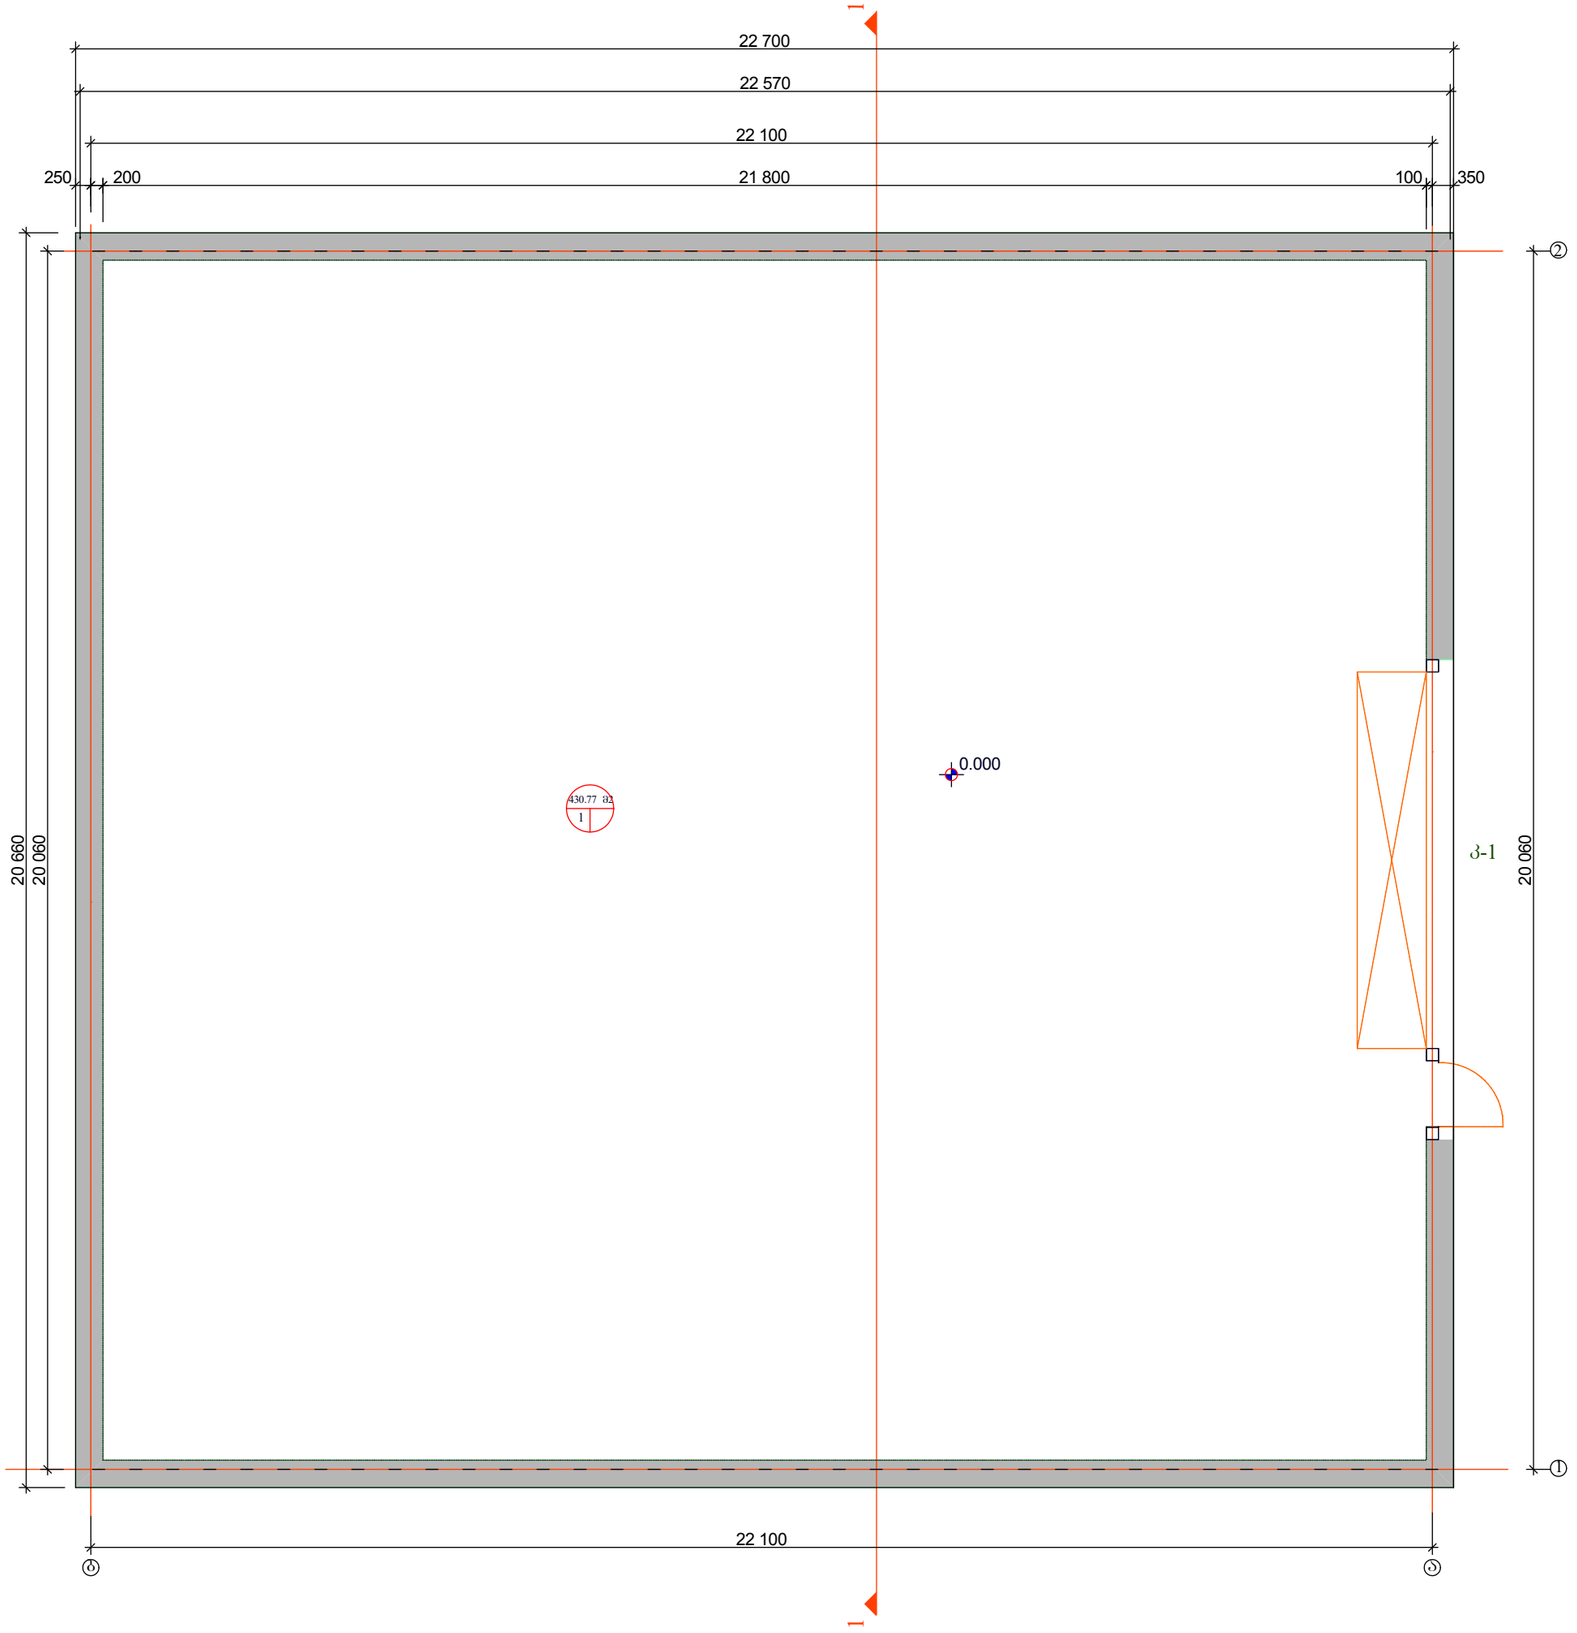
საწყობი №1, საწყობი №2, საწყობი №3.

გეგმა მ 1:100



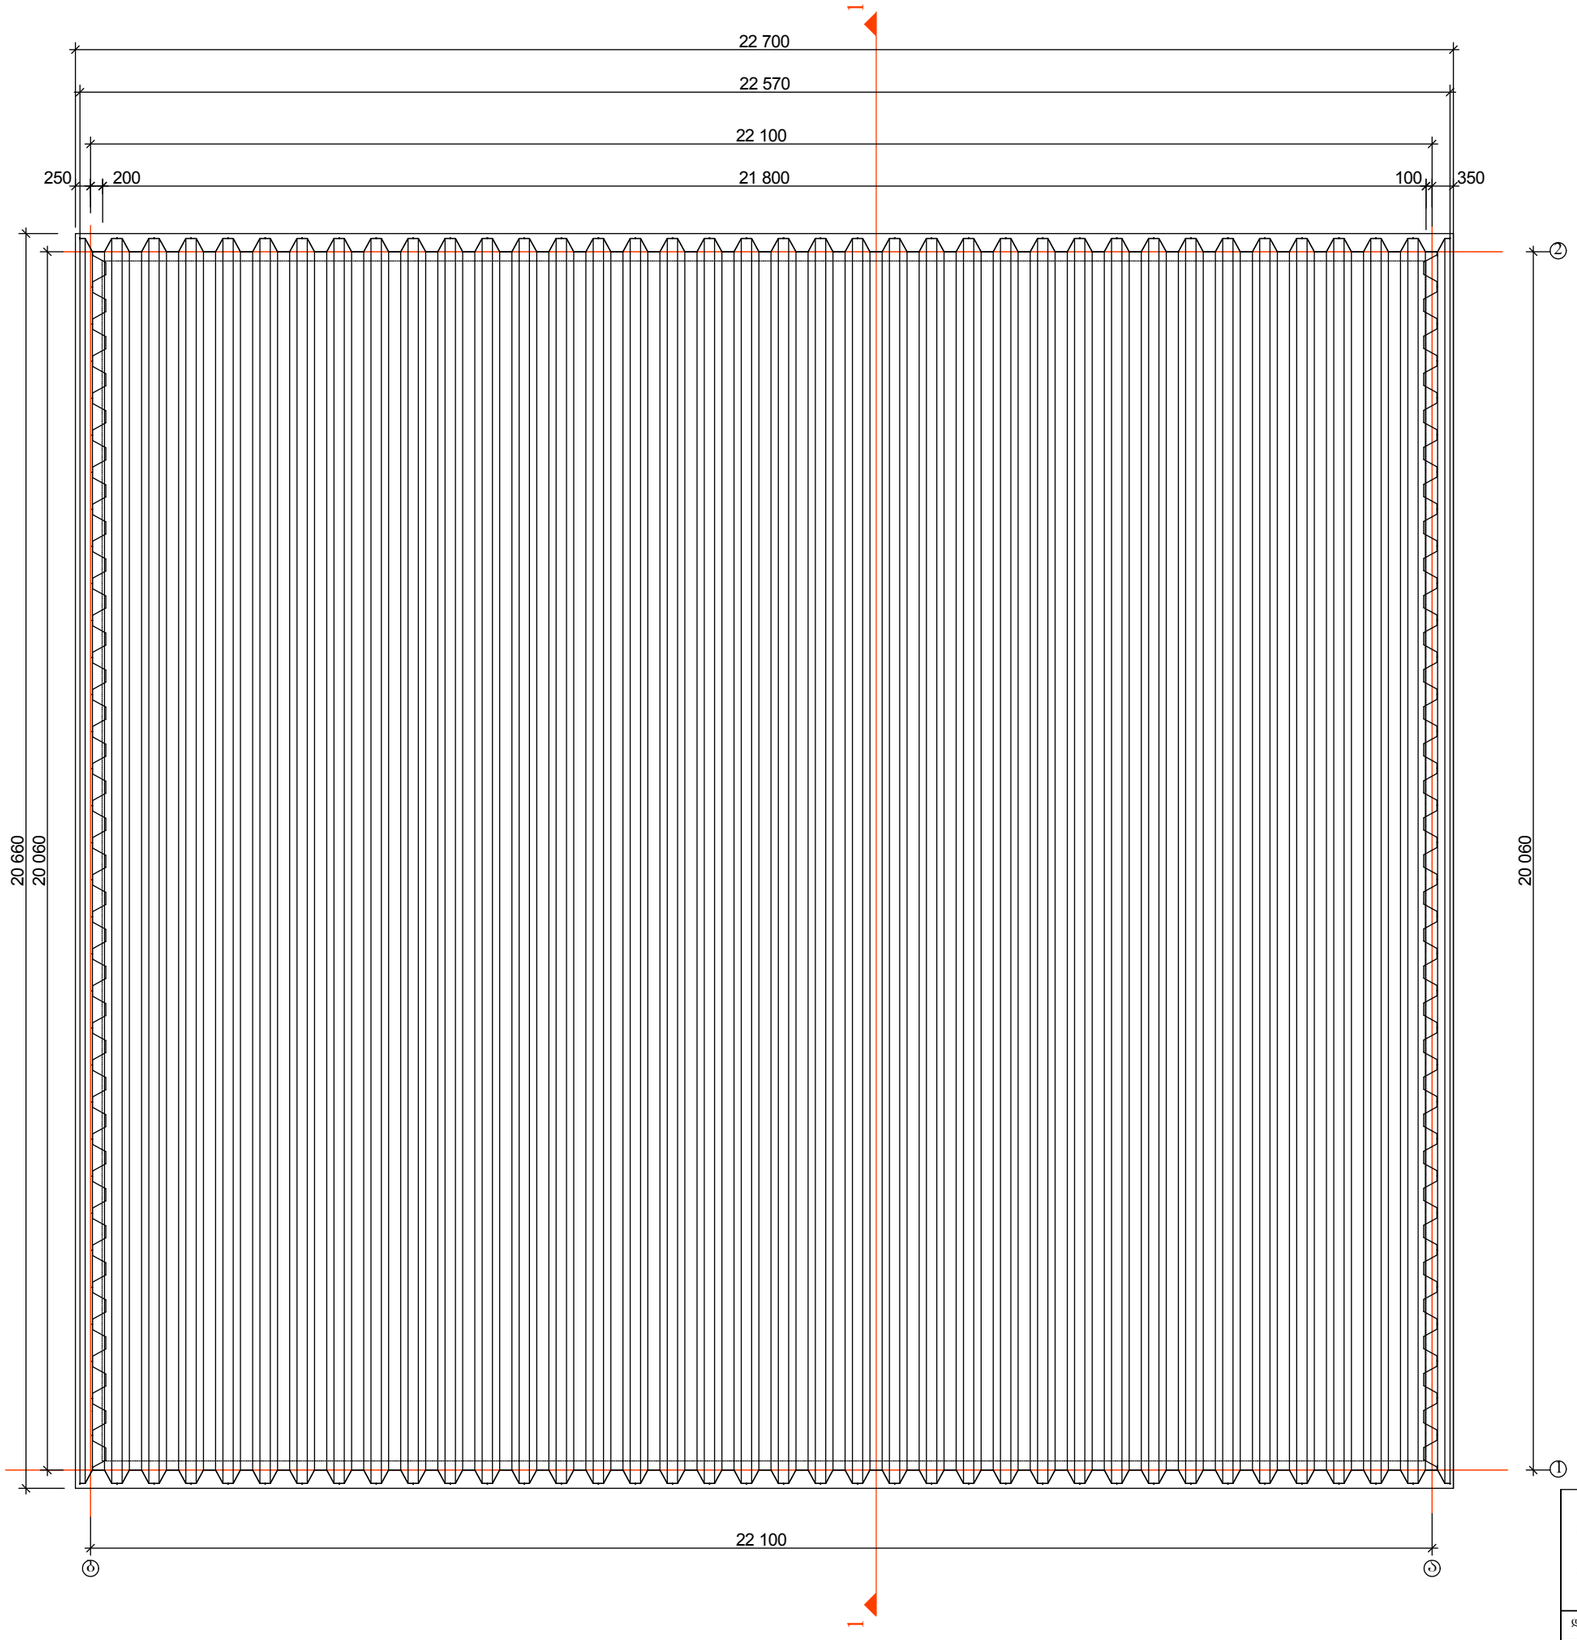

www. universal. ge

მისამართი:
შ.პ.ს. "უნივერსალ ინტრალოჯისტიკს"
თბილისი. ნუცუბიძის ქ.№1. ტელ.31.10.14.
info @ universal. ge

დამკვეთი: ს.ს. " **ლილო 1**"

მისამართი:
თბილისი. ლილოს დასახლება,
თემაშვილის ქ.№14

| | | | | | |
|---|---|---|---|---|---|
| დირექტორი | კ.ყაჯაძე | | მასშტაბი | | საწყობი №1, საწყობი №2, საწყობი №3 |
| არქიტექტორი | შ.მკურნალი | | თარიღი | | გეგმა. მ. 1:100 |
| კონსტრუქტორი | ა.ბოზიშვილი | | სტადია | წერტილი | წერტილები |
| | | | | ა-4 | |




საწყობი №1, საწყობი №2, საწყობი №3.
სახურავის გეგმა მ 1:100

www. universal. ge
მისამართი:
შ.პ.ს. "უნივერსალ ინტრალოჯისტიკს"
თბილისი. ნუცუბიძის ქ.№1. ტელ.31.10.14.
info @ universal. ge

დამკვეთი: ს.ს. " ლილო 1"

მისამართი:
თბილისი. ლილოს დასახლება,
თშაშვილის ქ.№14

| | | | | | |
|---|---|---|---|---|---|
| დირექტორი | კ.ფაკაძე | | მასშტაბი | | საწყობი №1, საწყობი №2, საწყობი №3 |
| არქიტექტორი | შ.მჟურნალი | | თარიღი | | სახურავის გეგმა. მ. 1:100 |
| კონსტრუქტორი | ა.ბოგიშვილი | | სტადია | ფურცელი | ფურცლები |
| | | | | ა-5 | |