
საწყობი №1, საწყობი №2, საწყობი №3.

ჭრილი 1-1.

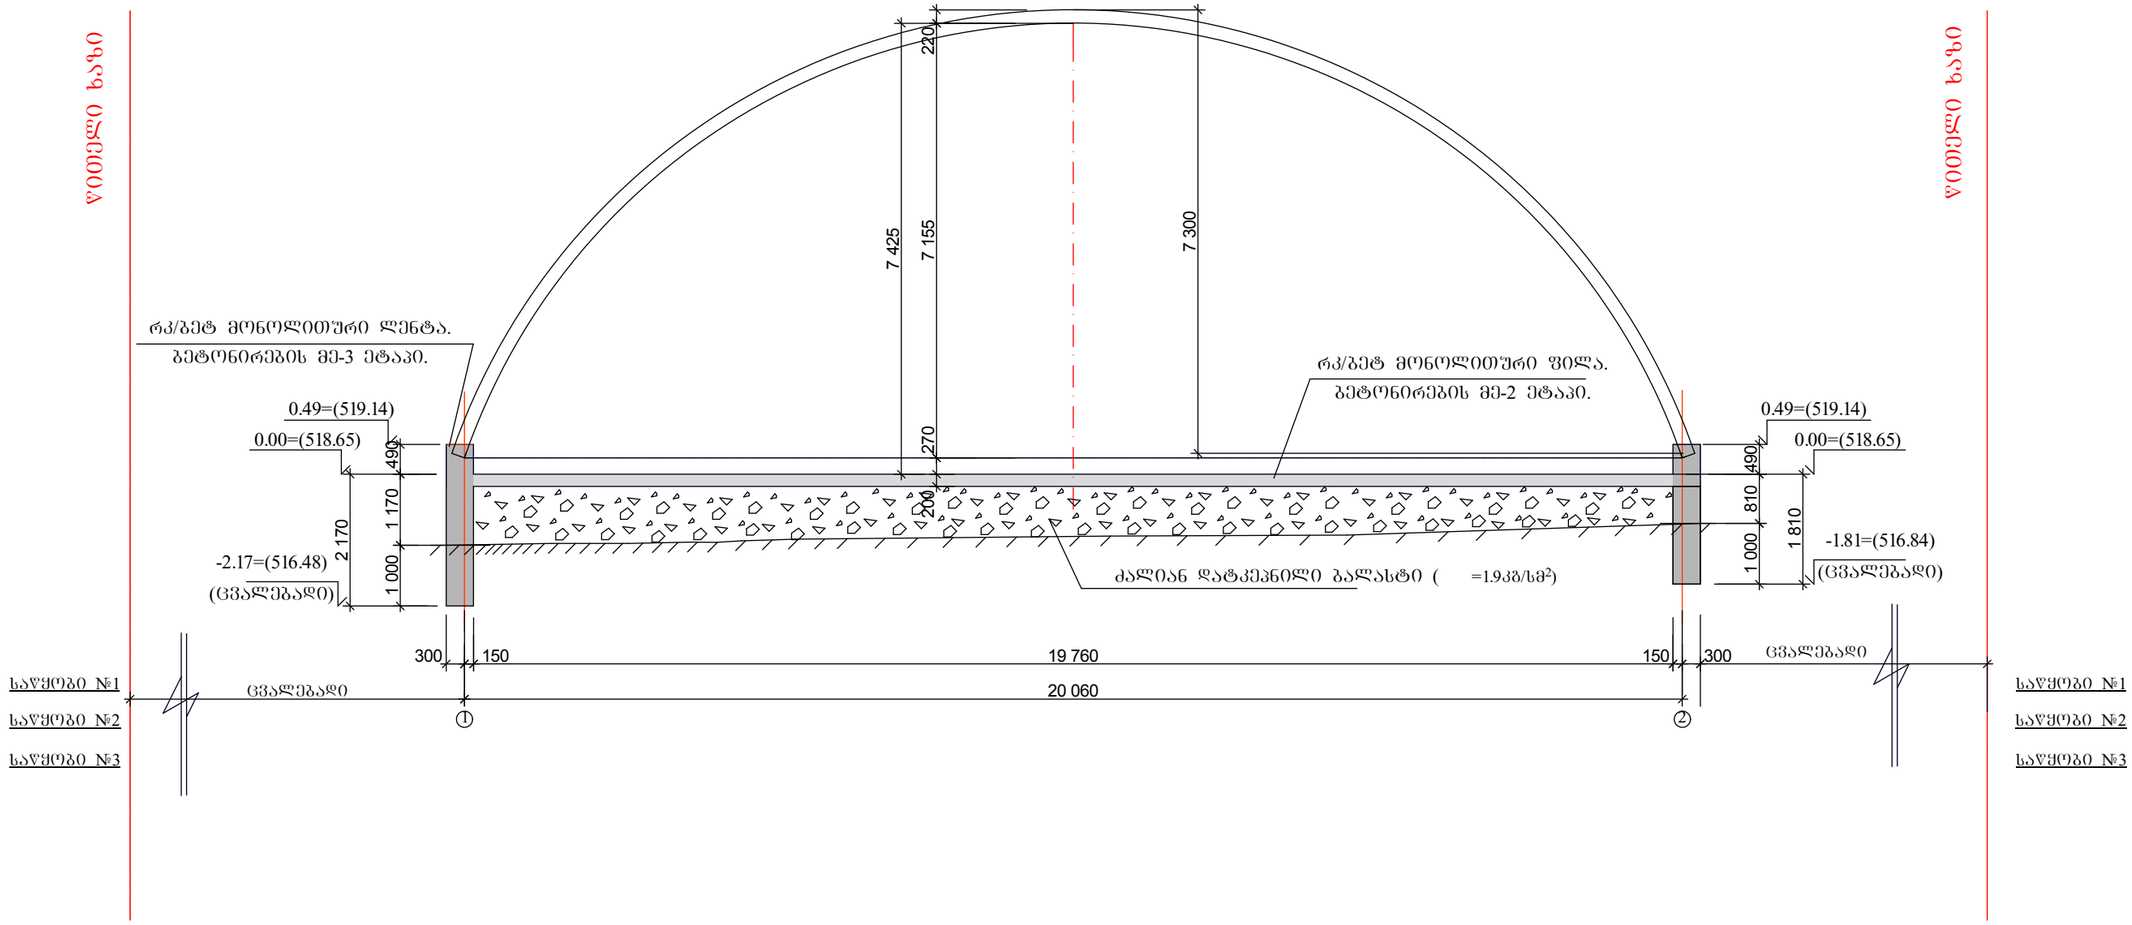

www. universal. ge

მისამართი:
შ.პ.ს. "უნივერსალ ინტრალოჯისტიკს"
თბილისი. ნუცუბიძის ქ.№1. ტელ.31.10.14.
info @ universal. ge

დამკვეთი:	ს.ს. " **ლილო 1**"				
მისამართი:	თბილისი. ლილოს დასახლება, ოქამაშვილის ქ.№14				
დირექტორი	კ.წაკაძე		მასშტაბი		საწყობი №1, საწყობი №2, საწყობი №3
არქიტექტორი	შ.მკურნალი		თარიღი		ჭრილი 1-1. მ. 1:100
კონსტრუქტორი	ა.ბოგოშვილი		სტადია	წერტილი	წერტილები
				ა-10	