ჭრილი 1-1 მ 1:100

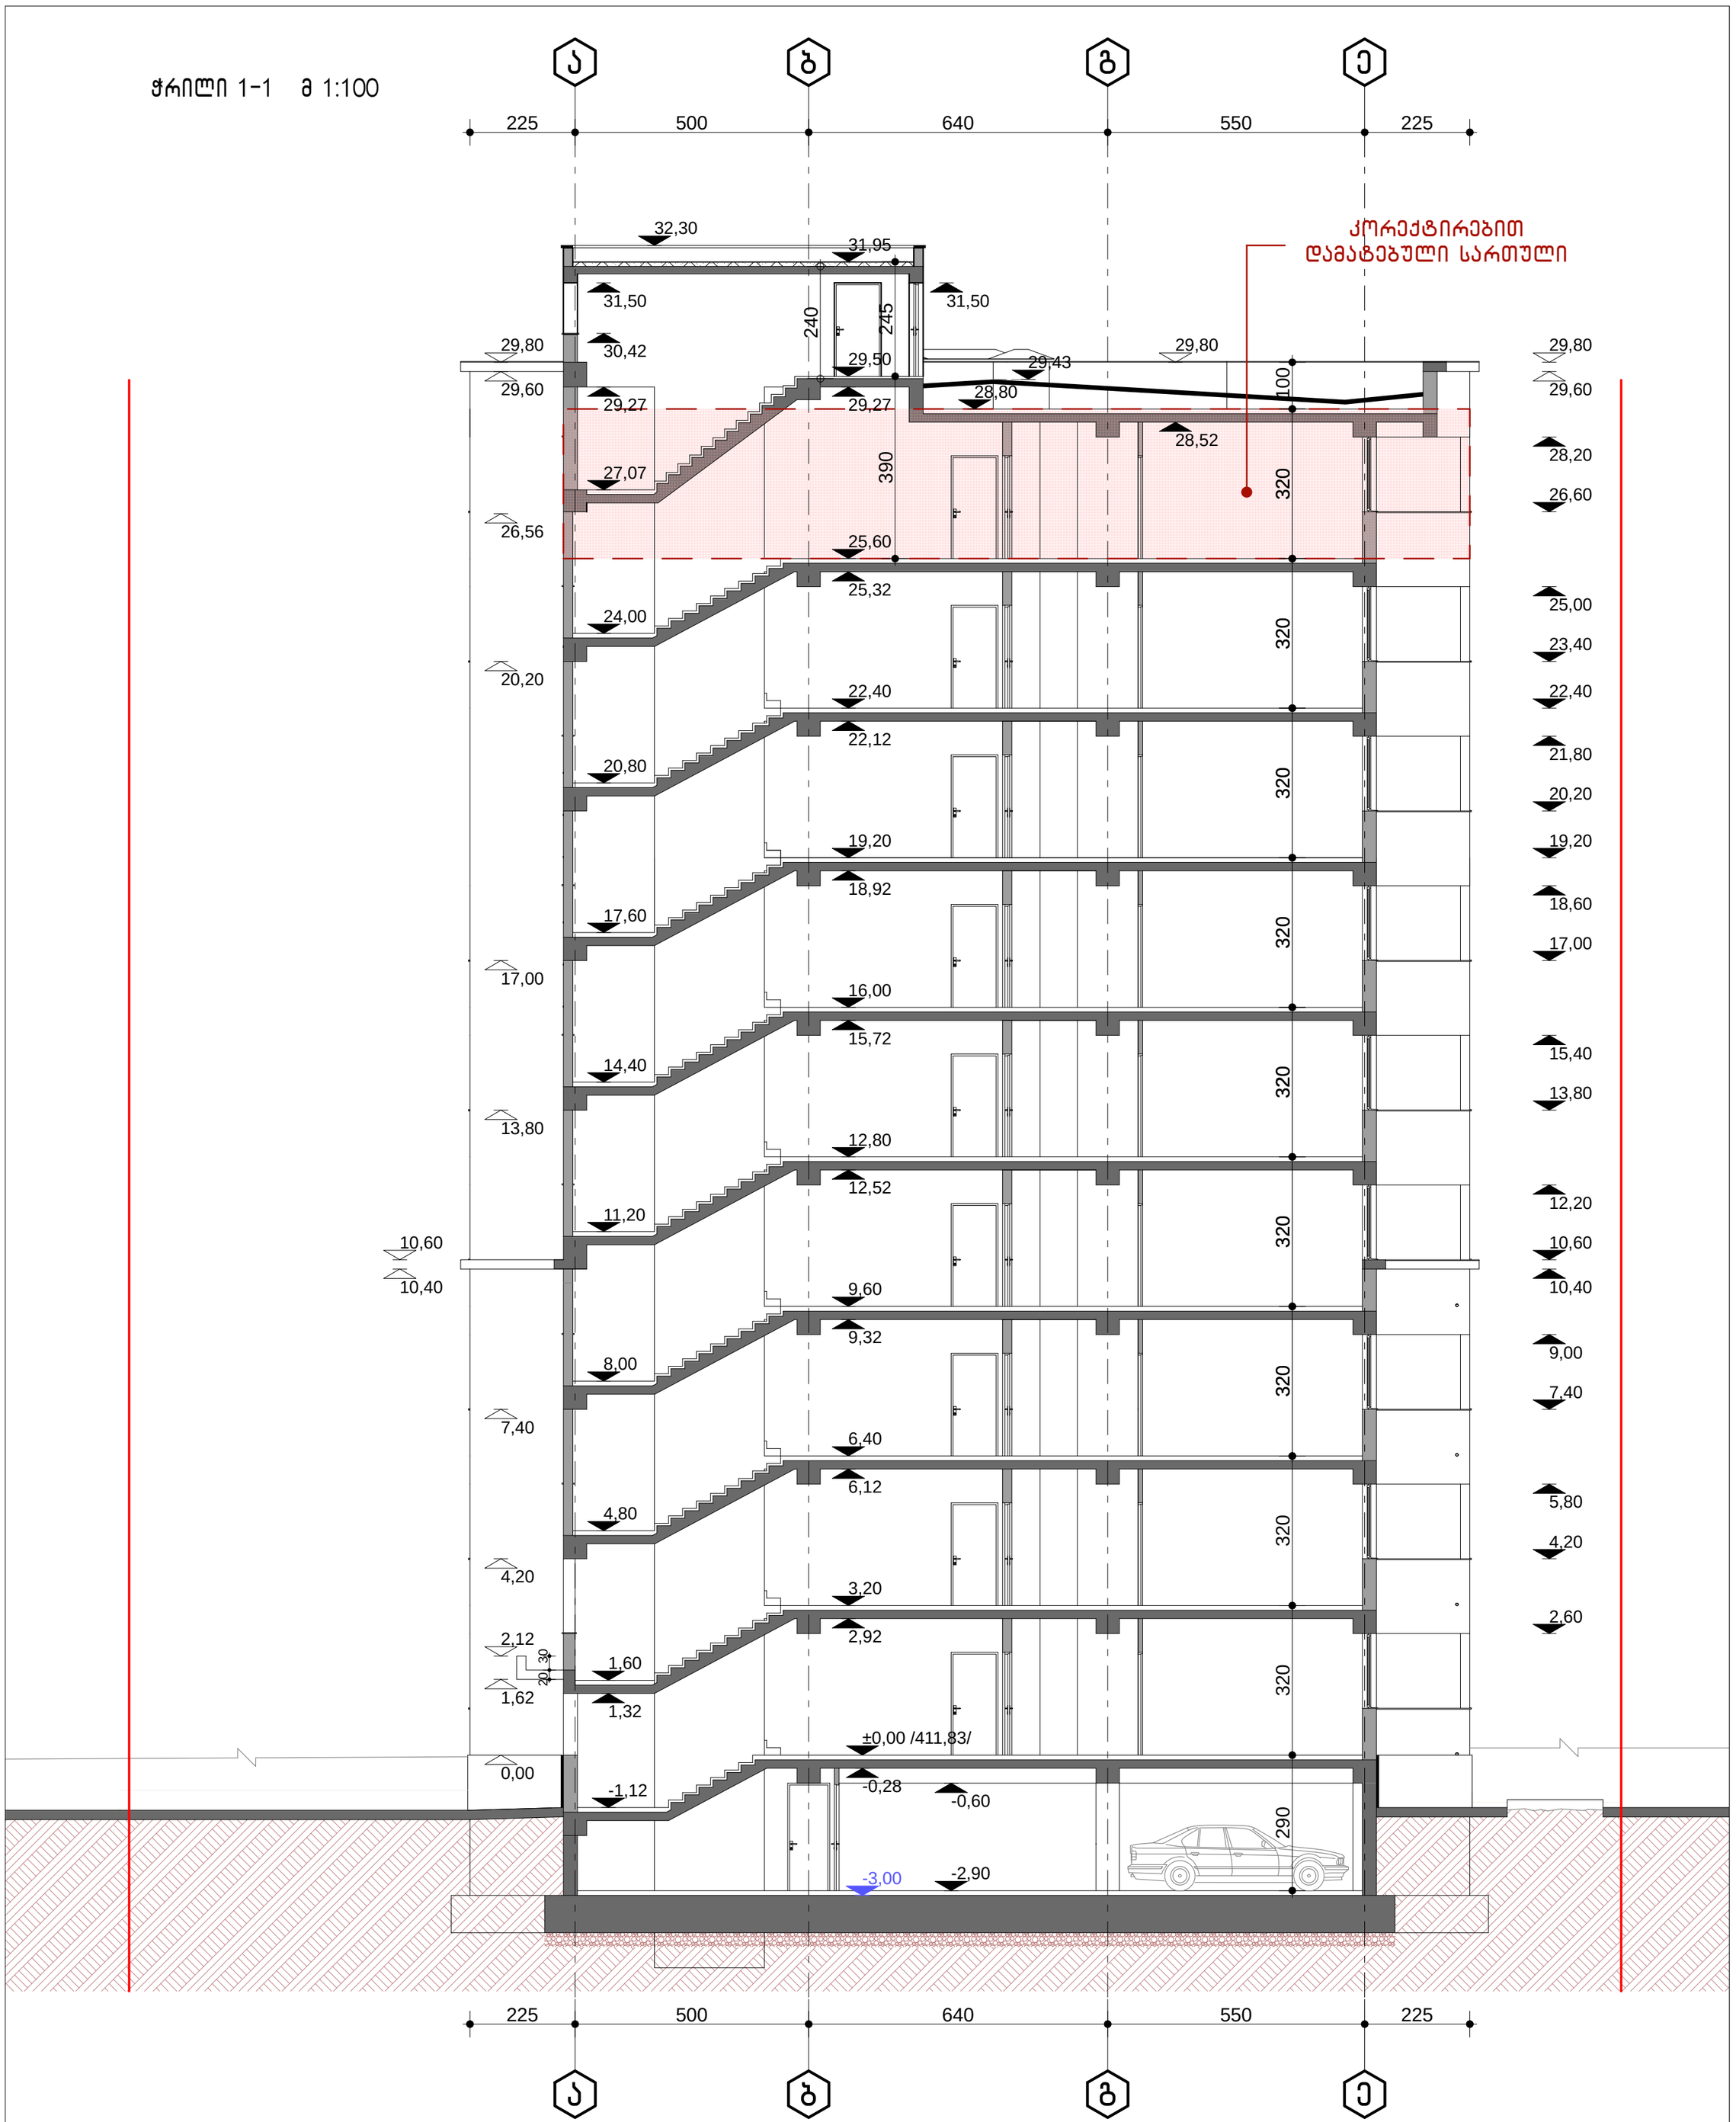

დირექტორი		ლ.აბდალაძე	მრავალბინიანი სას. სახლი ქინძმარაულის მე-2 შესახვევი №8-ში (კორექტირება)				
პრ. ავტორები		ვ.რევიშვილი					
		ლ.აბდალაძე	ჭრილი 1-1 მ 1:100				
		რ.გერსამია					
			სტადია	ფურც.	ფურც-ბი	დაკვ. №	ოლიმპი
შესასრულა		ი. რევიშვილი	მ.პ.	13	24	70/17	შ.პ.ს. სტუდიო

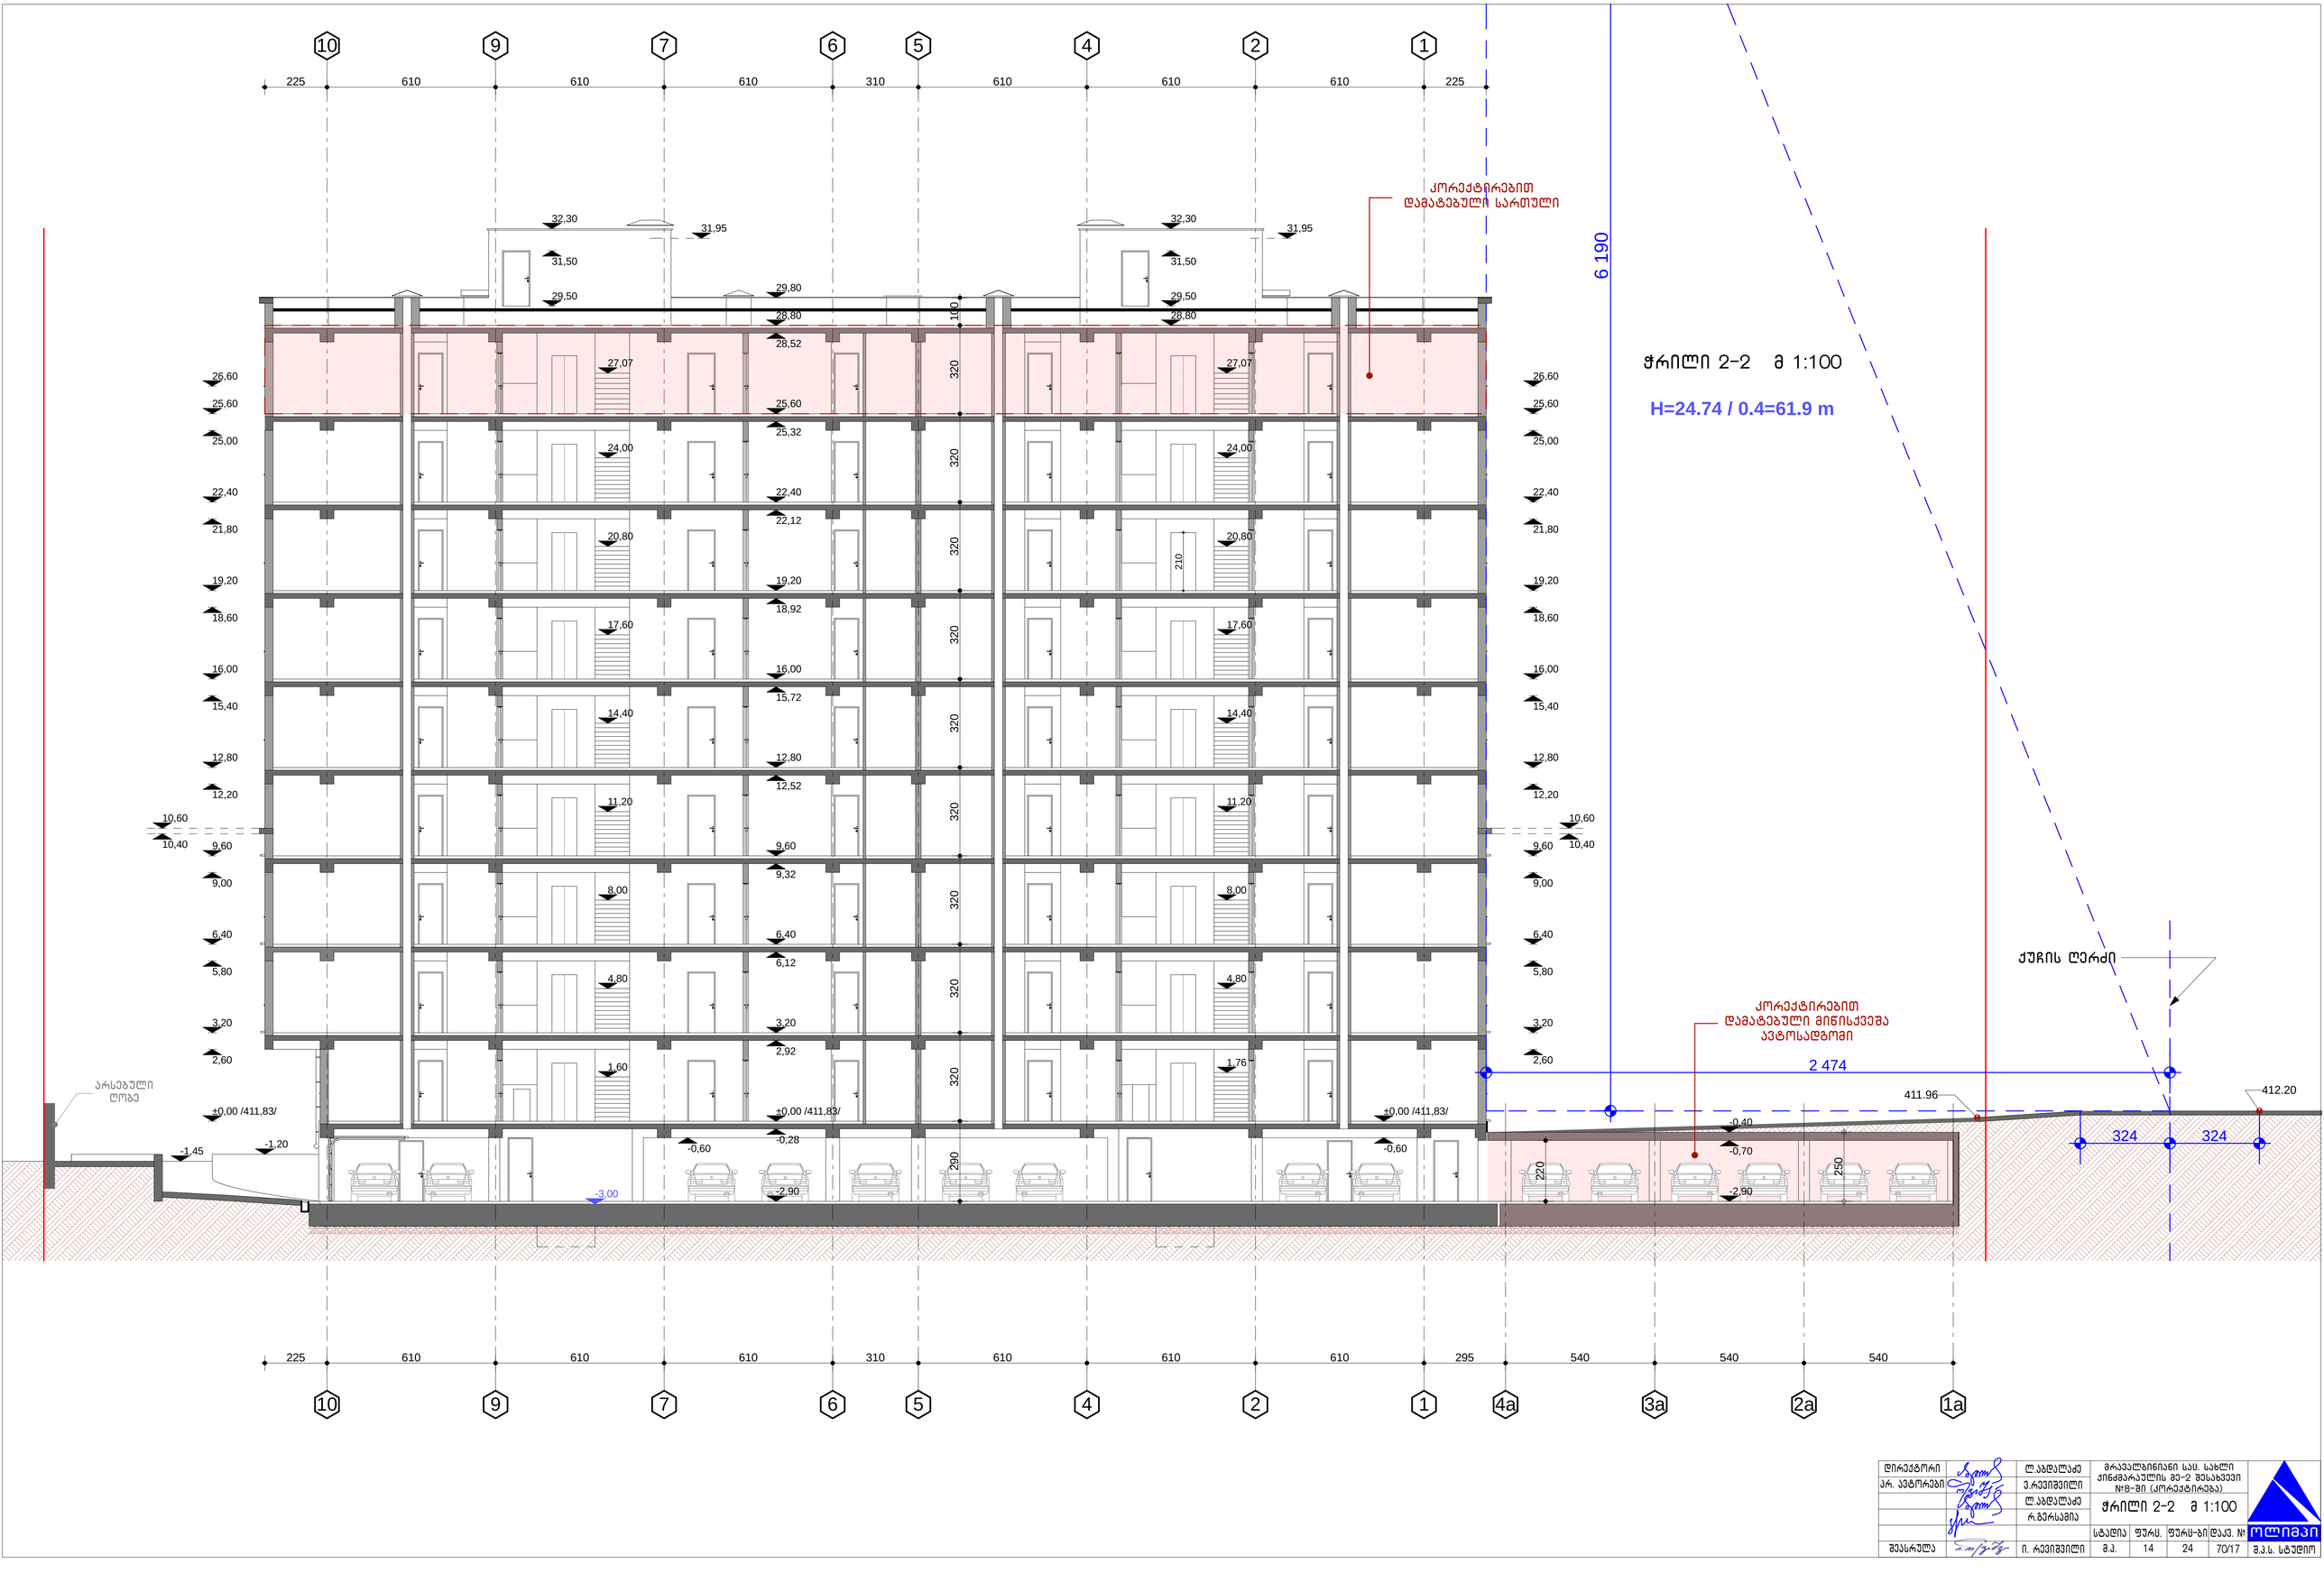

დირექტორი		ლ.აბდლაძე	მრავალბინიანი სას. სახლი ქინძმარაულის მე-2 შესახვევი №18-ში (კორექტირება)					
პრ. ავტორები		ვ.რევიშვილი						
		ლ.აბდლაძე	ჭრილი 2-2 მ 1:100					
		რ.გერსამია						
				სტადია	ფურც.	ფურც-ბი	დაკვ. №	
შესრულა		ი. რევიშვილი		მ.პ.	14	24	70/17	შ.პ.ს. სტუდიო