არსებული გადახურვის გეგმა

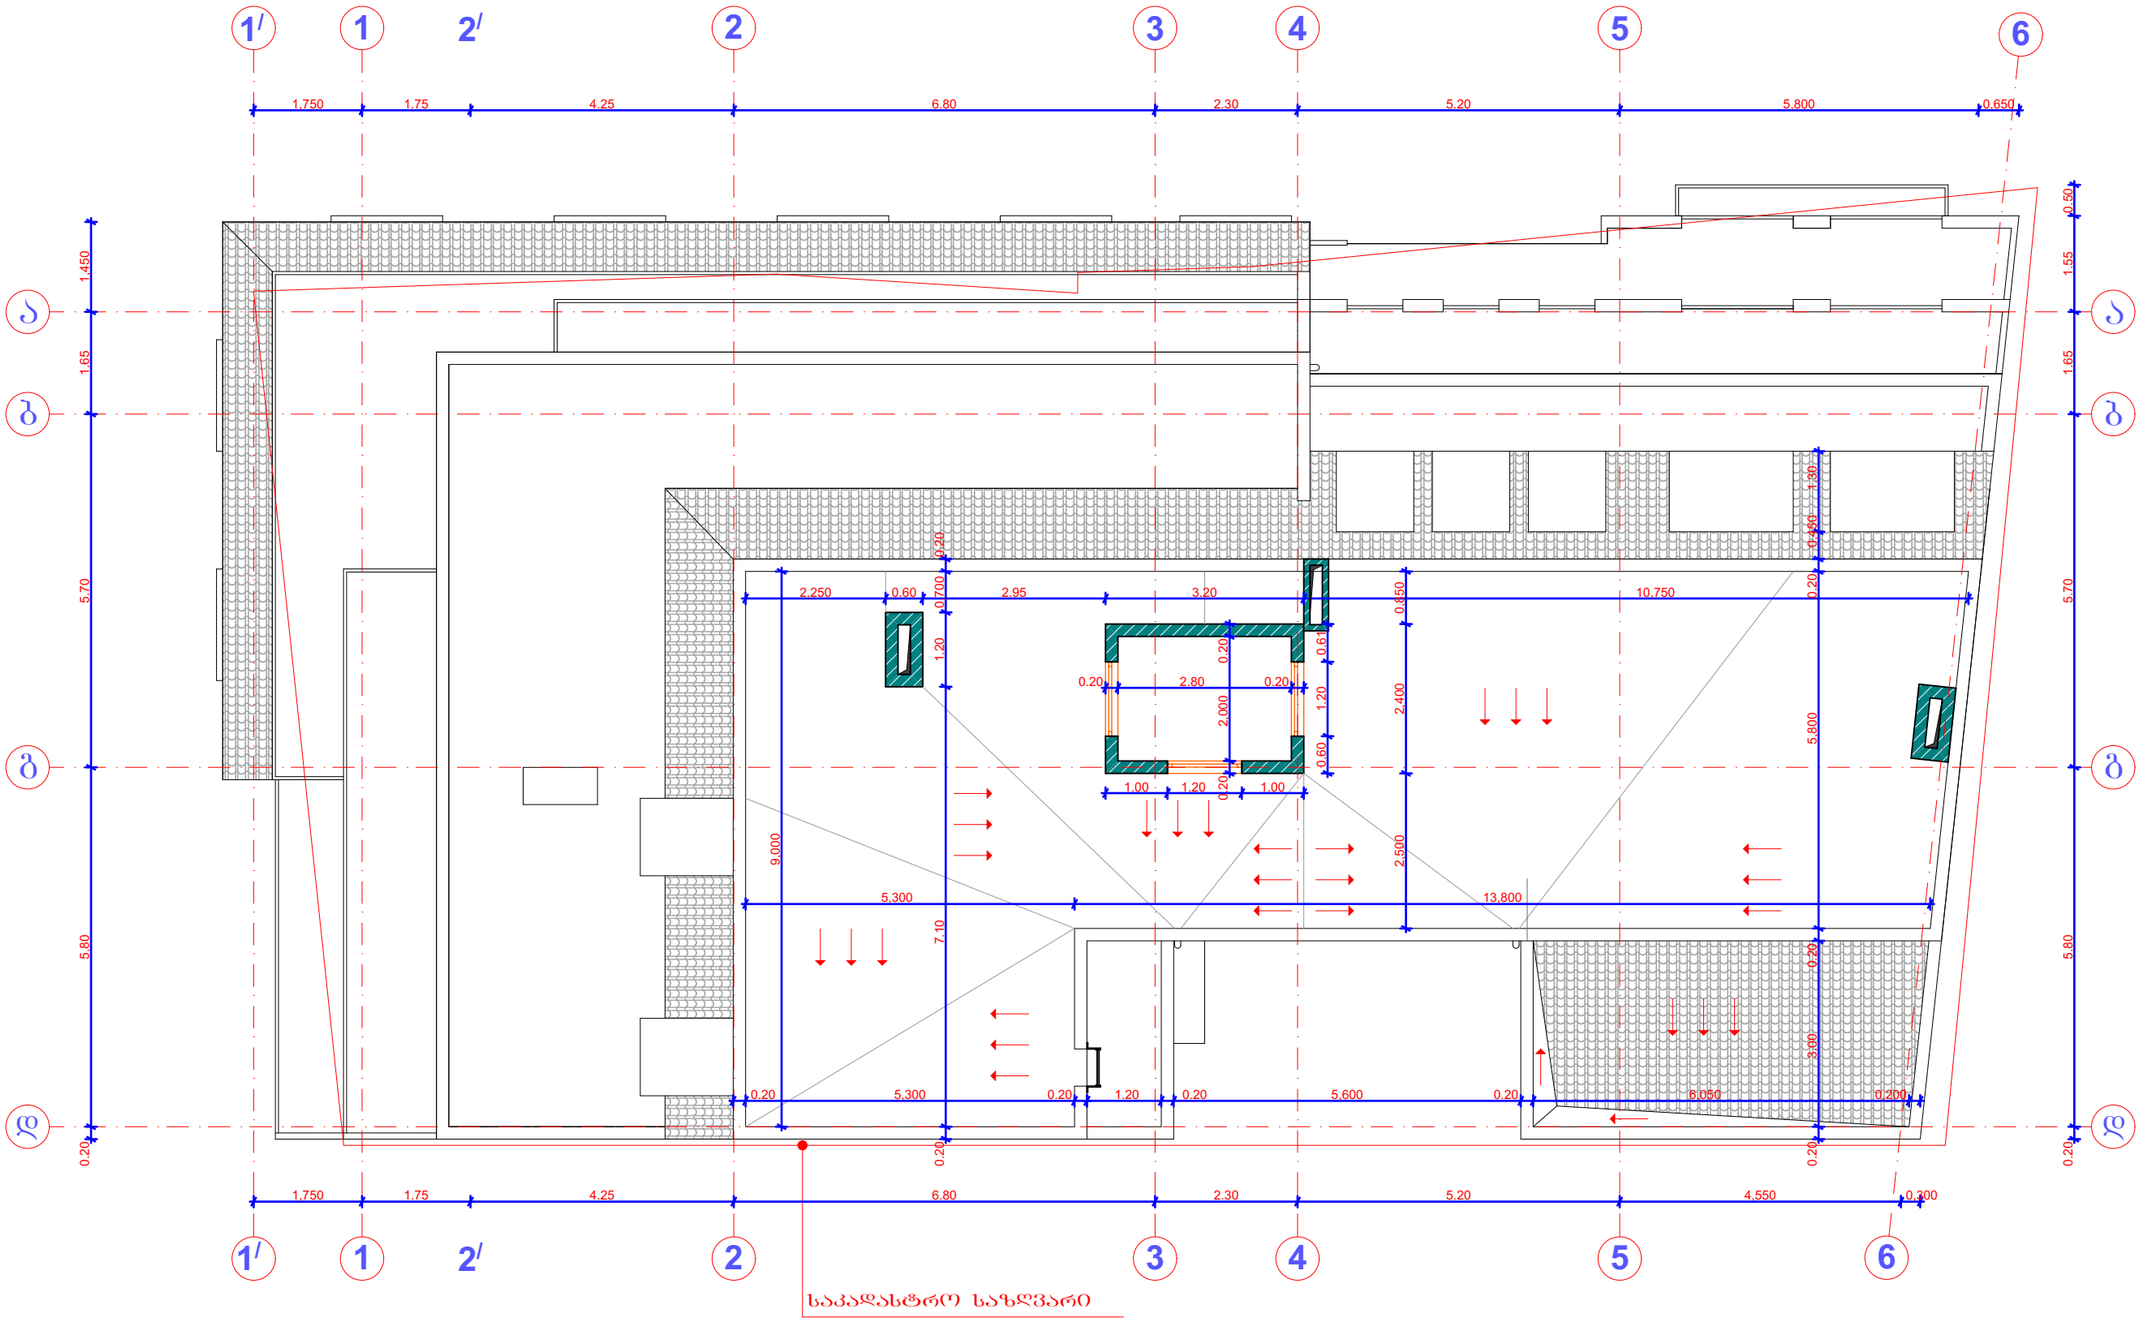

პირობითი აღნიშვნები

- საზაფხულო შარდი
- საცხოვრებელი შარდი
- კოლონა
- ბეტონის კედელი
- ბლოკის კედელი
- №1 საცხოვრებელი ბინის ნუმერაცია
- არქიტექტურული ნიშნული
- საკონტრასტიო ღიობი
- კონდენციონერისა და გამბრების ძვაბისთვის განკუთვნილი ადგილი

დამკვეთი	შ.პ.ა. "ჯანაშია 2014"
არსებული სახურავის გეგმა	
საპროექტო ობიექტის მისამართი	
ქ. თბილისი, მთაწმინდის რ-ნი, ჯანაშიას ქ. №12, 16. ხორავას. ქ. №14	
დირექტორი	გ. მეგრელიშვილი
არ. ავტორი	გ. მეგრელიშვილი
	ნ. გობეჯიშვილი
შეასრულა	გ.კოპაძე

სტადია	ფურც.	თარიღი	მასშტაბი	ფორმატი
მპ.		19.10.17.	1:100	A-3

შ.პ.ს. "მალუში"

ს/კ 404451856

თბილისი, სულხან-საბას ქუჩა №6
ტელ: +995 5 71 973 000

გეგმა +23.100 ნიშნულზე (საპროექტო)

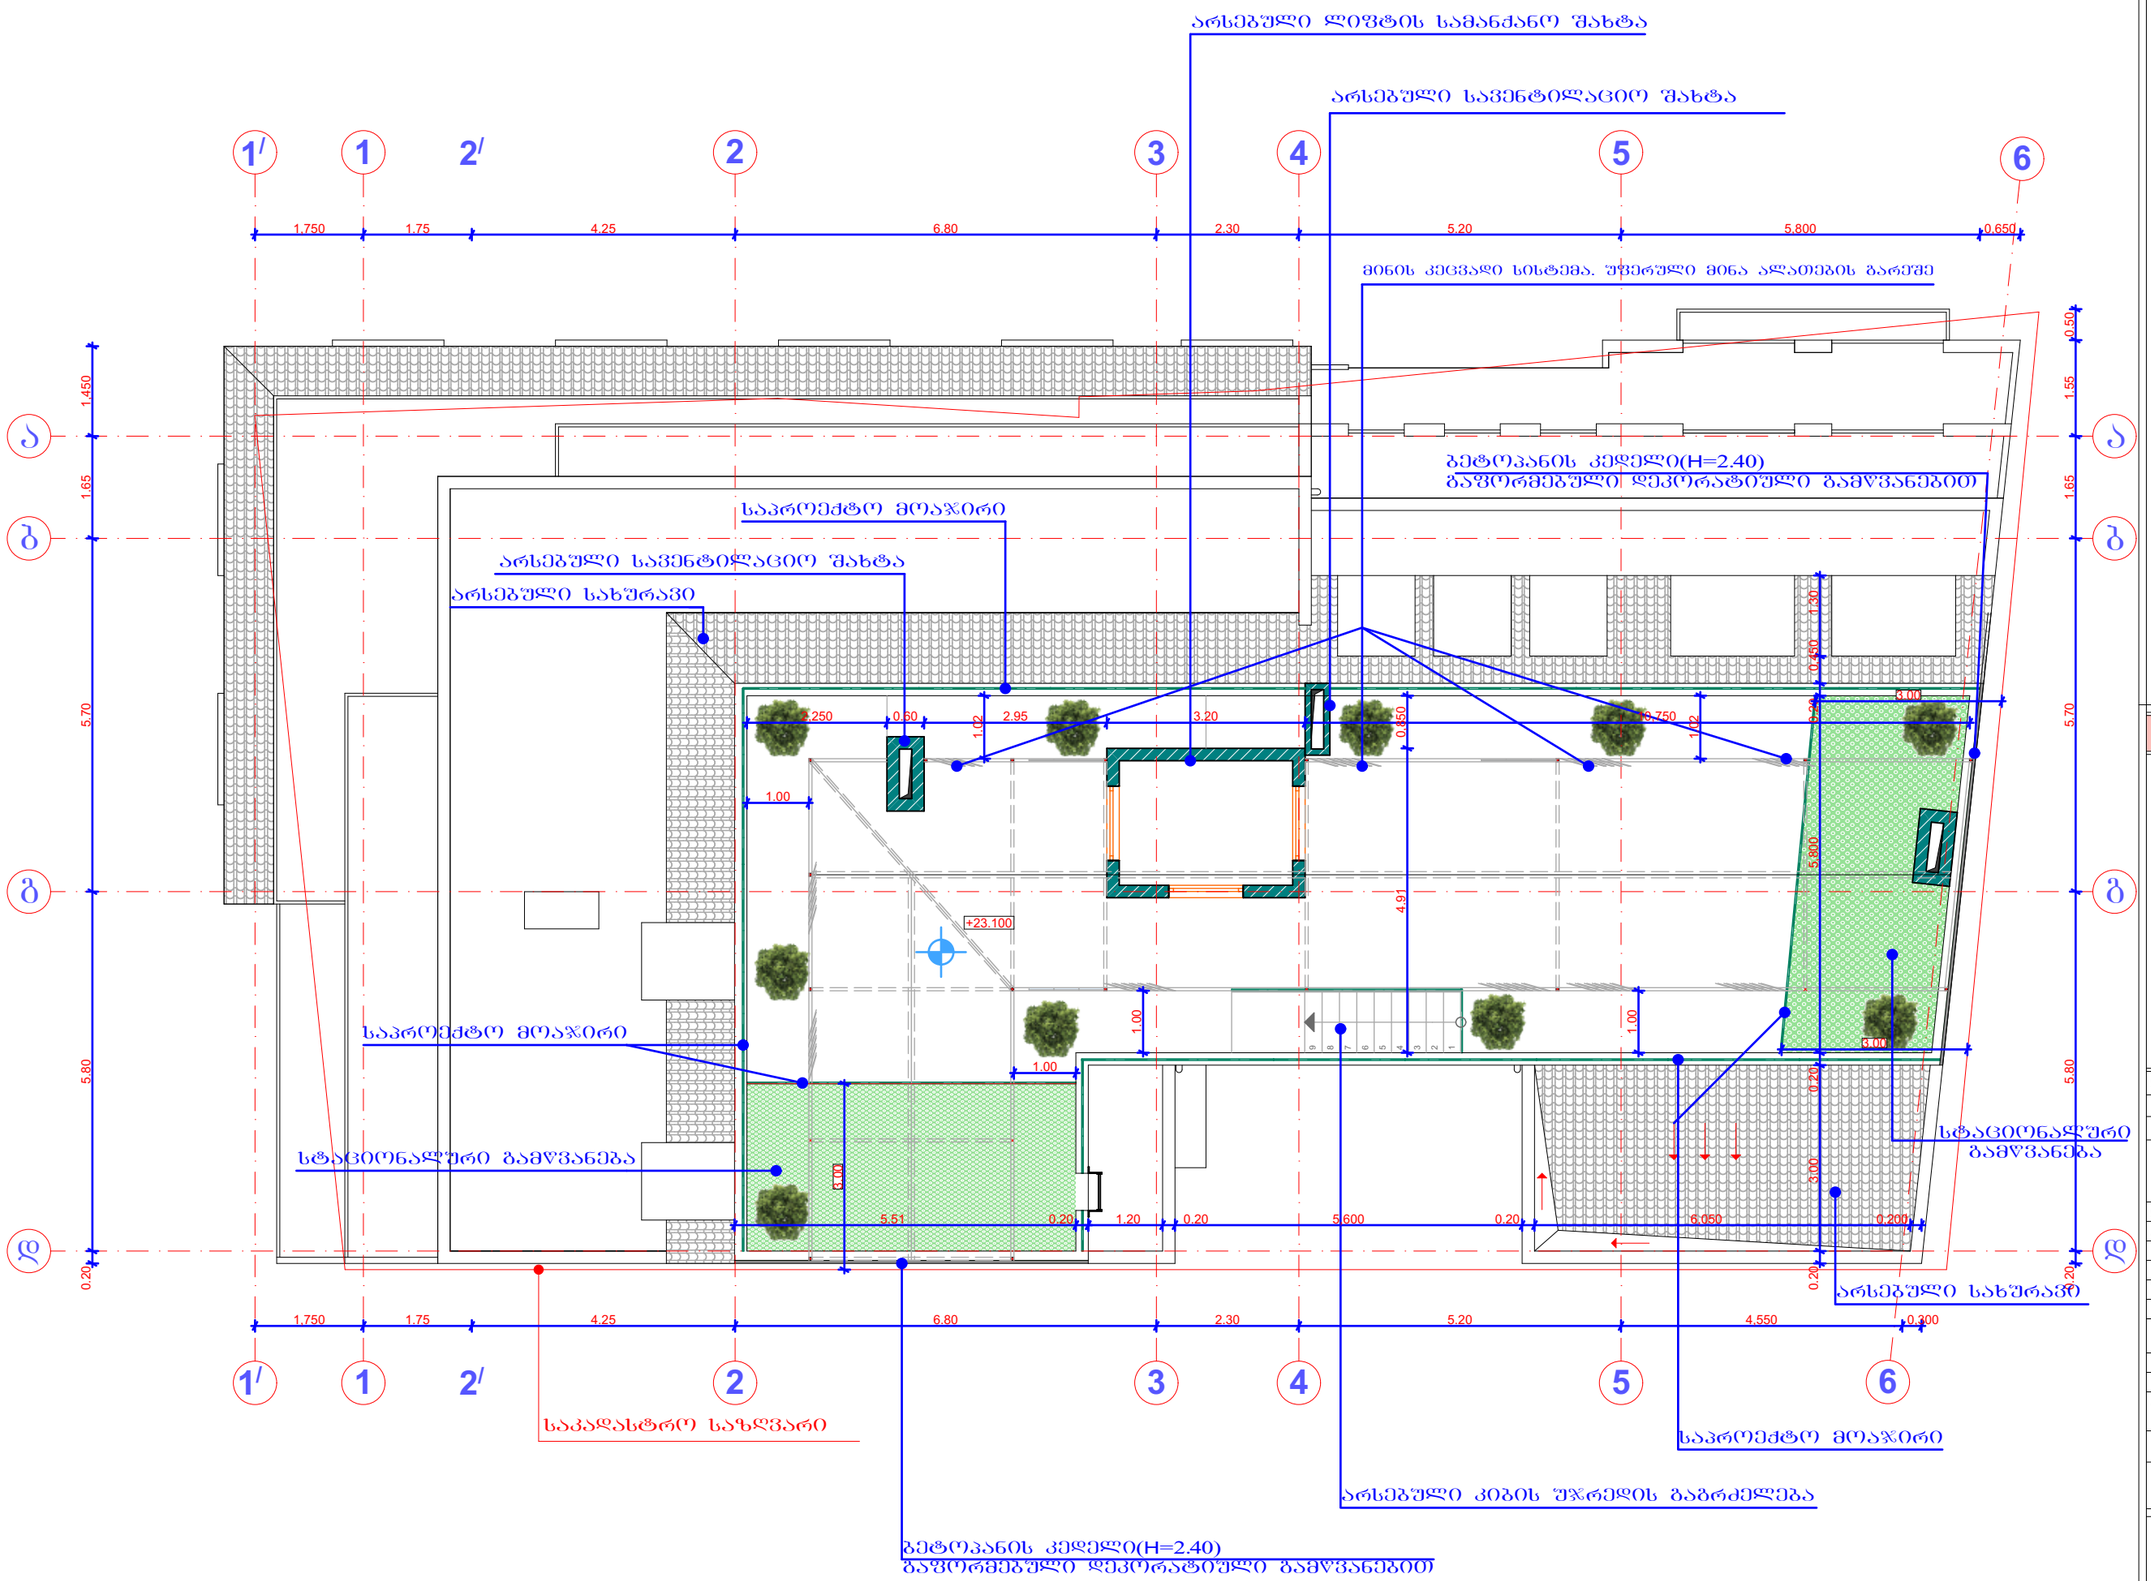

ლეგენდა

- საზაფხულო ფარდი
- საცხოვრებელი ფართი
- კოლონა
- ბეტონის კედელი
- ბლოკის კედელი
- №1 საცხოვრებელი ბინის ნუმერაცია
- არქიტექტურული ნიშნული
- სავენტილაციო ღიობი
- კონდენციონერის და გათბობის მწარმოებლის განათავსების ადგილი

დამკვეთი	ე.ს.ა. "ჯანაშია 2014"
	გეგმა +23.100 ნიშნულზე (საპროექტო)
	საპროექტო ობიექტის მისამართი
	ქ. თბილისი, მთაწმინდის რ-ნი, ჯანაშიას ქ. №12, 16. ხორავას. ქ. №14
დირექტორი	გ. მეგრელიშვილი
არ. ავტორი	გ. მეგრელიშვილი
	ნ. გობეჯიშვილი
შესრულა	გ. კოპაძე

სტადია	ფურც.	თარიღი	მასშტაბი	ფორმატი
მ.პ.		19.10.17.	1:100	A-3

შ.პ.ს. "მალუბი"

ს/კ 404451856

თბილისი, სულხან-საბას ქუჩა №6
ტელ: +995 5 71 973 000

გეგმა +25.400 ნიშნულზე (საპროექტო)

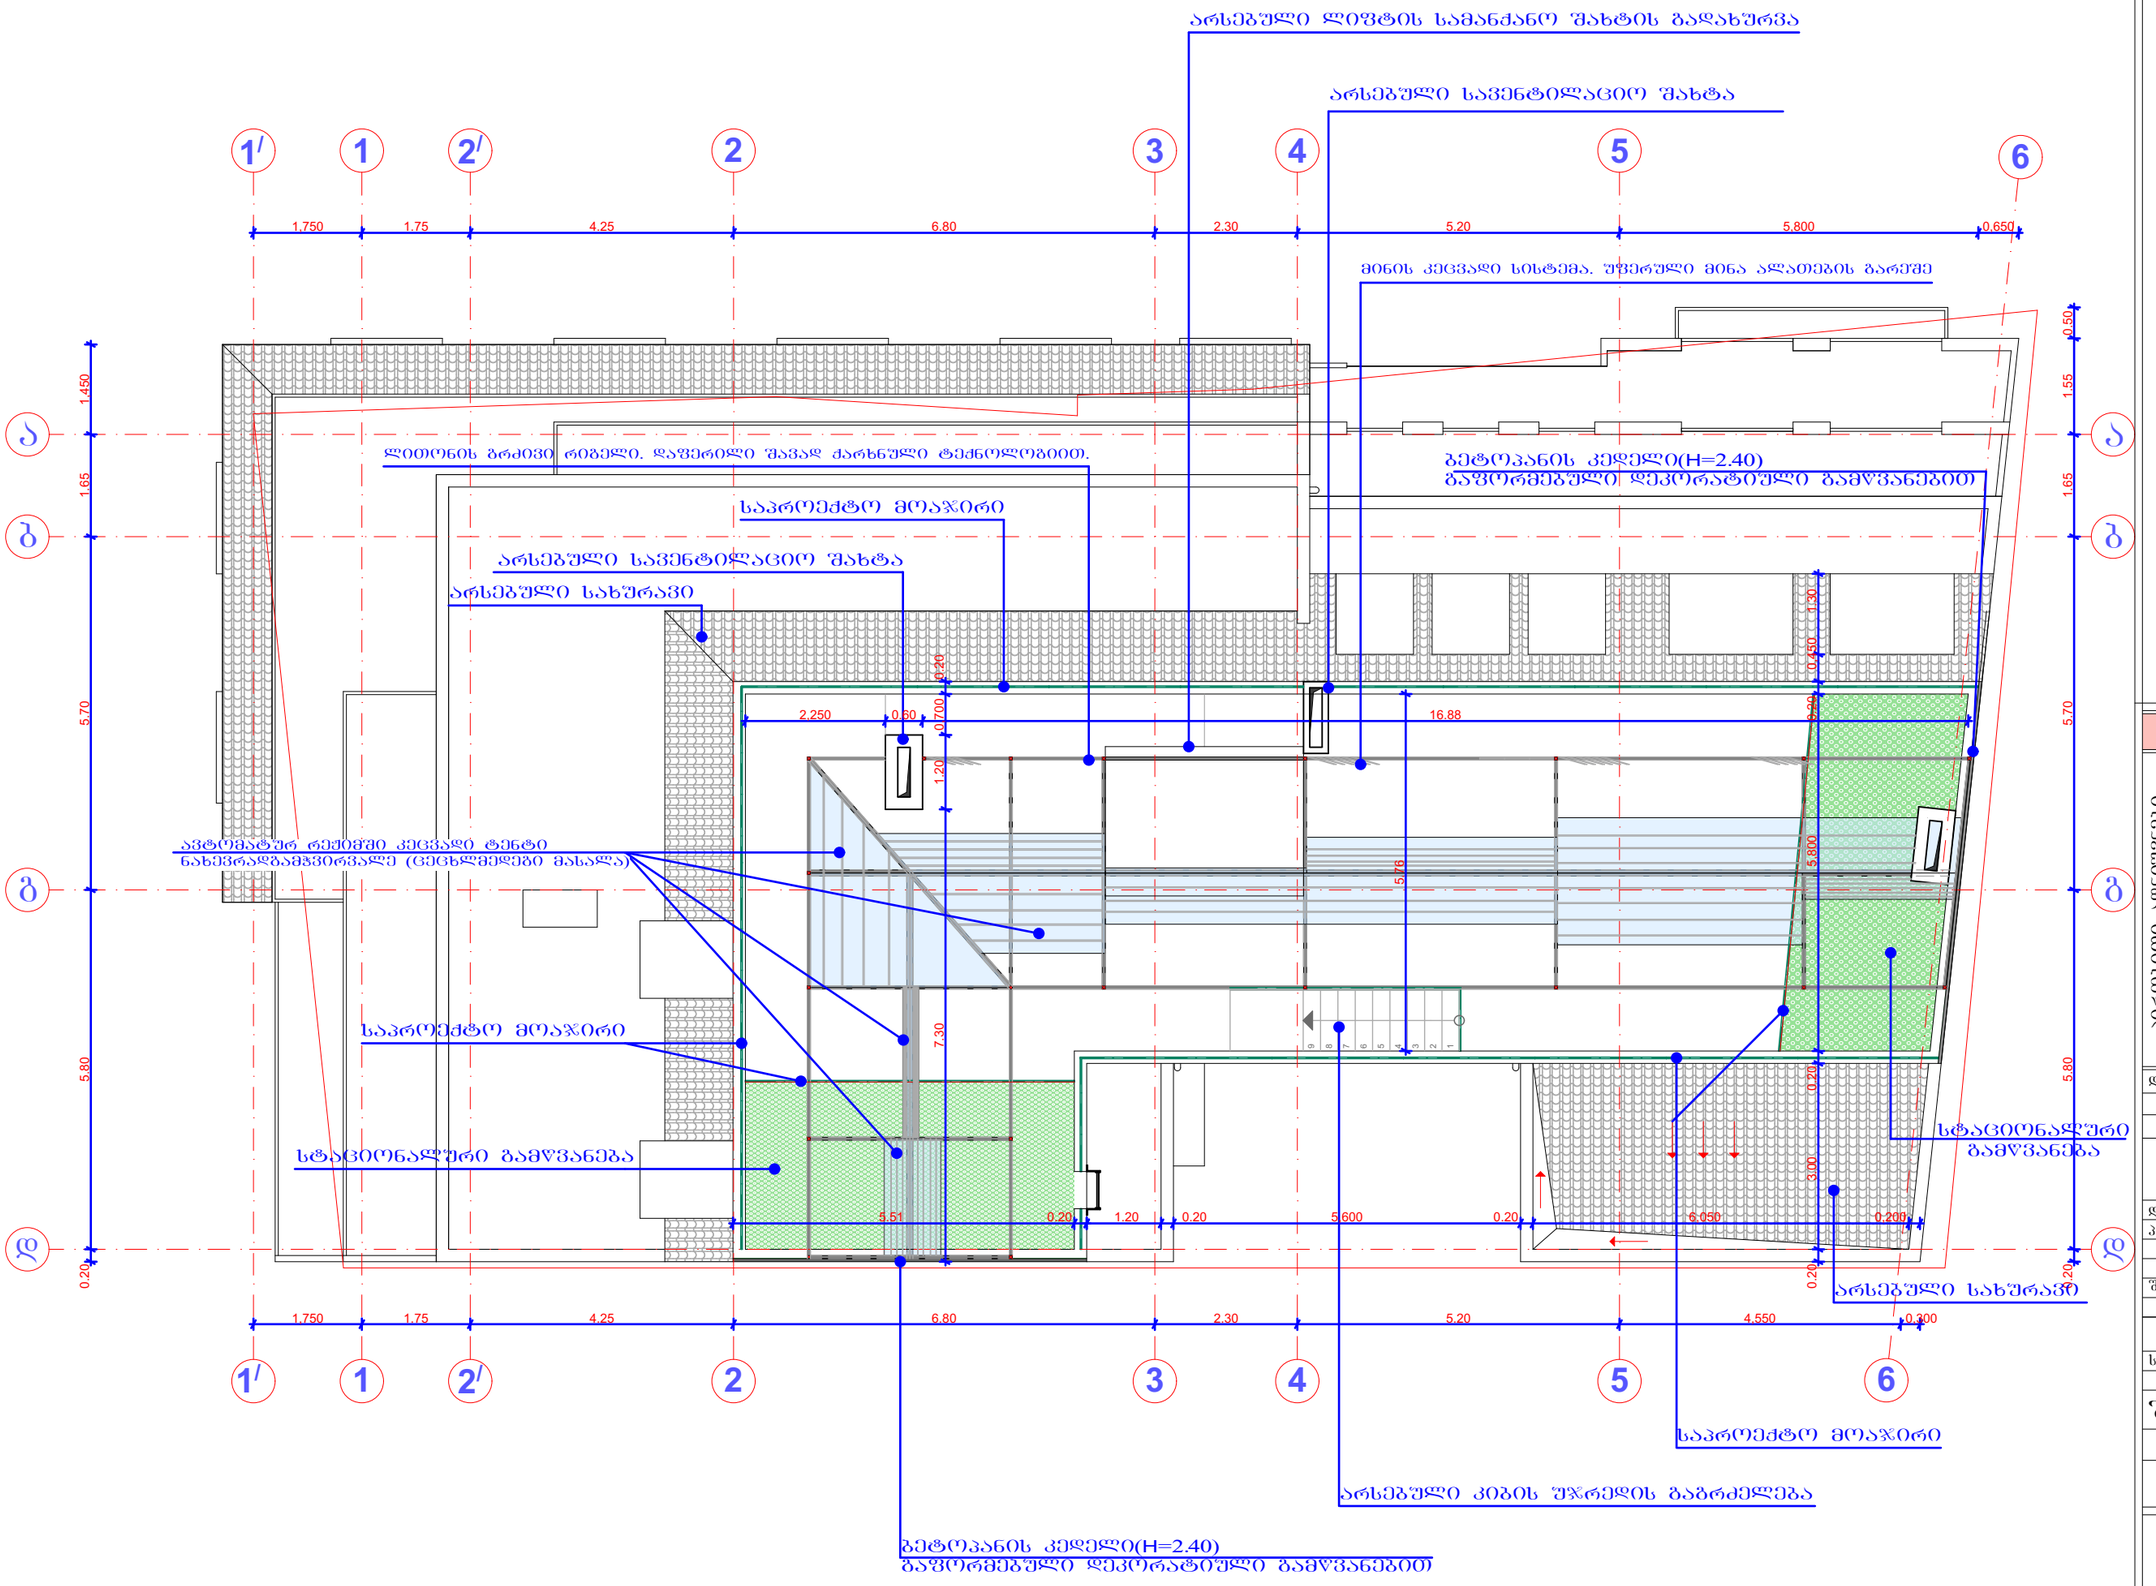

ვერსიების ანოტაციები

- საზაფხულო ფარდი
- საცხოვრებელი ფარდი
- კოლონა
- ბეტონის კედელი
- ბლოკის კედელი
- №1 საცხოვრებელი ბინის ნუმერაცია
- არქიტექტურული ნიშნული
- სავენტილაციო ღიობი
- კონდენციონერისა და გათბობის ქვაბისთვის გაკეთებული ადგილი

დამკვეთი	ე.ს.ა. "ჯანაშია 2014"
	გეგმა +25.400 ნიშნულზე (საპროექტო)
	საპროექტო ობიექტის მისამართი
	ქ. ობილისი, მთაწმინდის რ-ნი, ჯანაშიას ქ. №12, 16. ხორავას. ქ. №14
დირექტორი	გ. მეგრელიშვილი
არ. ავტორი	გ. მეგრელიშვილი
	ნ. გობეჯიშვილი
შეასრულა	გ. კოპაძე

სტადია	ფურც.	თარიღი	მასშტაბი	ფორმატი
მ.პ.		19.10.17.	1:100	A-3

შ.პ.ს. "მალუგი"

ს/კ 404451856

თბილისი, სულხან-საბას ქუჩა №6
ტელ: +995 5 71 973 000