
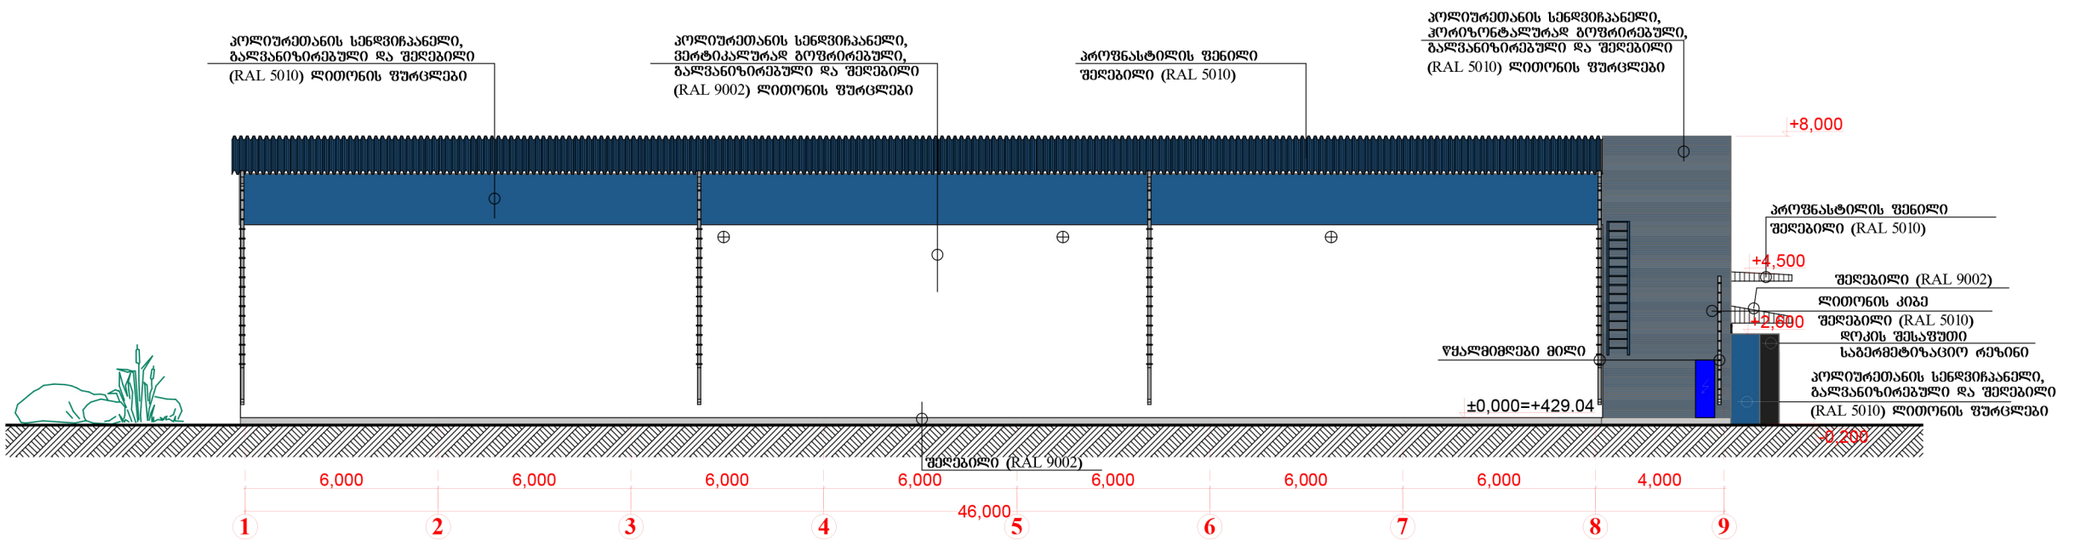


ფორმატი PAPER SIZE	ხელშეკრულების № CONTRACT №	პროექტის № PROJECT №	ფაილის სახელი FILE NAME
A-3		1.6.07	gegmebi.dwg

პირობითი აღნიშვნები LEGEND

პ – n - პარის მარკირება

ფ – n - ფანჯრის მარკირება

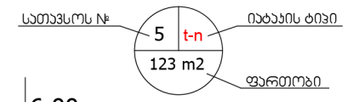




არქიტექტურული ნიშნული

ჭრილის ხაზი

ღერძის ხაზი

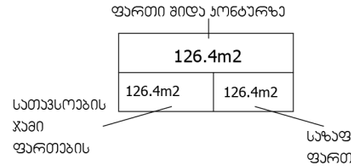

RAL 9002---საღებავის ფერი


RAL 5015---საღებავის ფერი

RAL 5010---საღებავის ფერი

შენიშვნები NOTES

1. ნახაზზე ზომები მოცემულია მეტრებში;
2. ნახაზზე ყველა ცვლილება მშენებლობისას შეთანხმებული უნდა იყოს პროექტის ავტორთან;
3. ფერცლის პორექტირებით ავტომატურად უქმდება წინა ვარიანტი;

სიტუაციური სქემა KEY PLAN

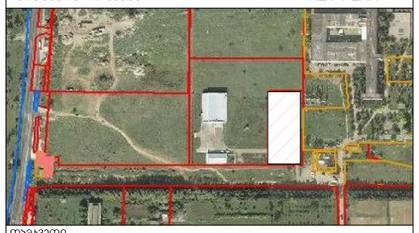

დამკვეთი CLIENT: შპს "M-სერვისი". ქ. თბილისი, ლუბლიანას ქ №22.

პროექტი PROJECT: **ადმინისტრაციული მართვისა და სასაწყობე დანიშნულების შენობა**
(არსებული ნაწილი)

მისამართი ADRESS

თანამდებობა	გვარი	ხელმოწერა
შესრულა:	მ. პოჭხირიძე	
შეამოწმა:	თ. ჯინჯარაძე	
დაამტკიცა:	ა. მორჩილაძე	

თბილისი 20106


ICES Industrial Construction Engineering Solutions
თბილისი, საქართველო, იუმაშევის ქ. №14
Tbilisi, Georgia, iumashev st. №14 www.ices.ge

არქიტექტურული ნაწილი ARCHITECTURE

მასშტაბი SCALE	1:200	თარიღი DATE OF ISSUE	/ /2012

ნახაზი DRWG.: **ფასადი ღერძებში "1-9"**

სტადია STAGE	ინდექსი INDEX	ფურ. PAGES
პროექტი	პ-	

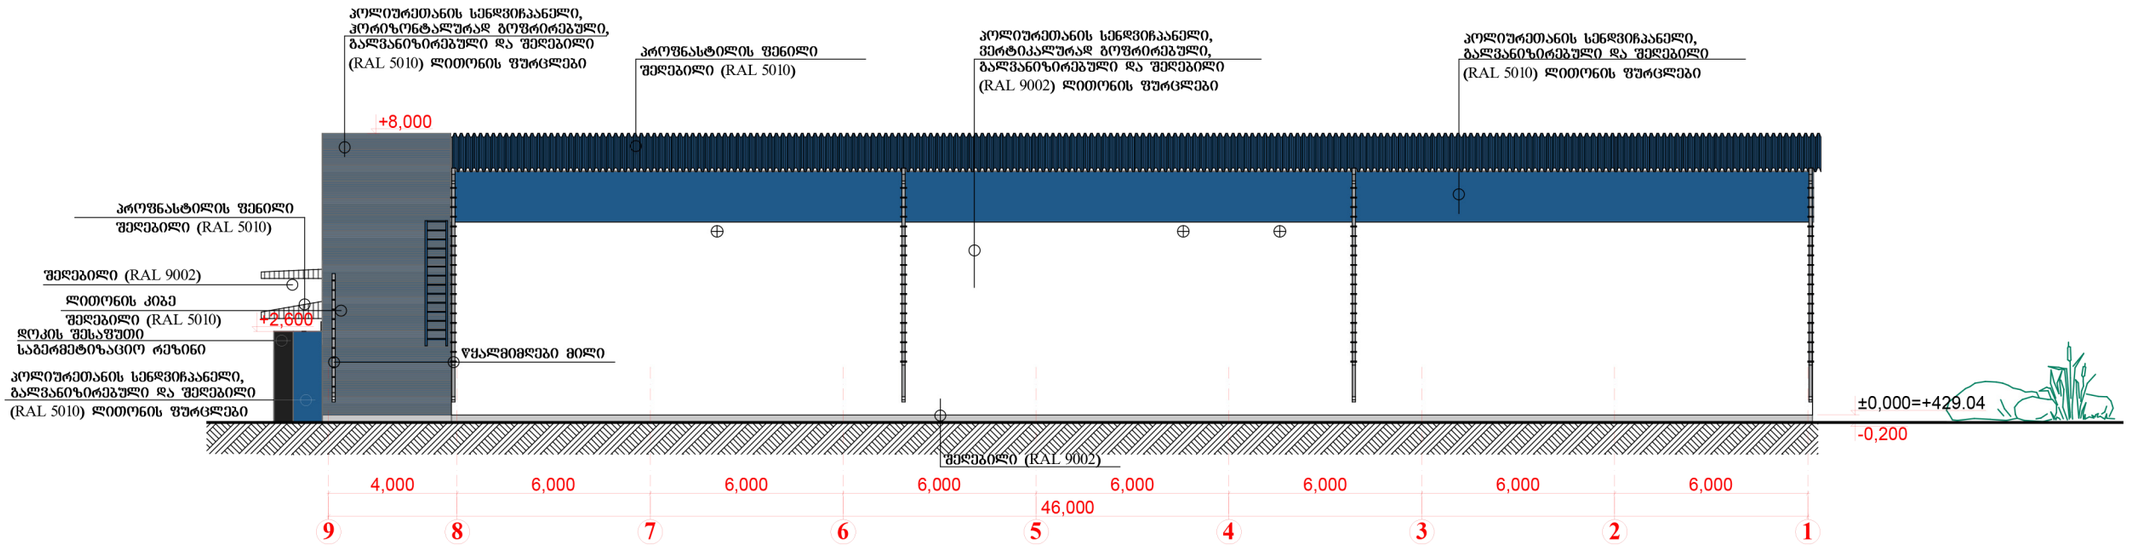


ფორმატი PAPER SIZE	ხელშეკრულების № CONTRACT №	პროექტის № PROJECT №	ფაილის სახელი FILE NAME
A-3		1.6.07	gegmebi.dwg

პირობითი აღნიშვნები LEGEND

პ – n - პარის მარკირება


ფ – n - ფანჯრის მარკირება

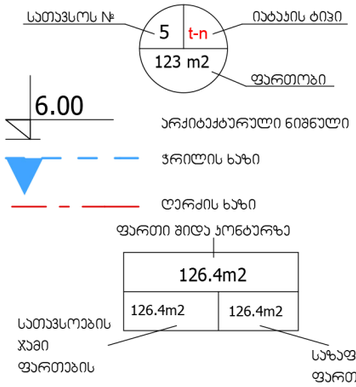

შენიშვნები NOTES

1. ნახაზზე ზომები მოცემულია მეტრებში;
2. ნახაზზე ყველა ცვლილება მშენებლობისას შეთანხმებული უნდა იყოს პროექტის ავტორთან;
3. ფურცლის პორექტირებით ავტომატურად უქმდება წინა ვარიანტი;

სიტუაციური სქემა KEY PLAN

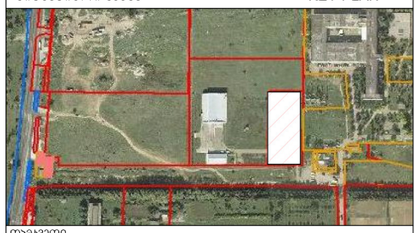

დამკვეთი CLIENT: შპს "M-სერვისი". ქ. თბილისი, ლუბლიანას ქ №22.

პროექტი PROJECT: **ადმინისტრაციული მართვისა და სასაწყობე დანიშნულების შენობა**
(არსებული ნაწილი)

მისამართი ADRESS:

თანამდებობა	გვარი	ხელმოწერა
შესრულა:	მ. ჯოჯხირიძე	
შეამოწმა:	თ. ჯინჯარაძე	
დაამტკიცა:	ა. მორგოლაძე	

თბილისი 2010წ


Industrial Construction Engineering Solutions
თბილისი, საქართველო, იუმაშევის ქ. №14
Tbilisi, Georgia, iumashev st. №14 www.ices.ge

არქიტექტურული ნაწილი ARCHITECTURE

მასშტაბი SCALE	1:200	თარიღი DATE OF ISSUE	/ /2012

ნახაზი DRWG.: **შახადი ღერძებში "9-1"**

სტადია STAGE	ინდექსი INDEX	ფურც. PAGES
პროექტი	პ-	

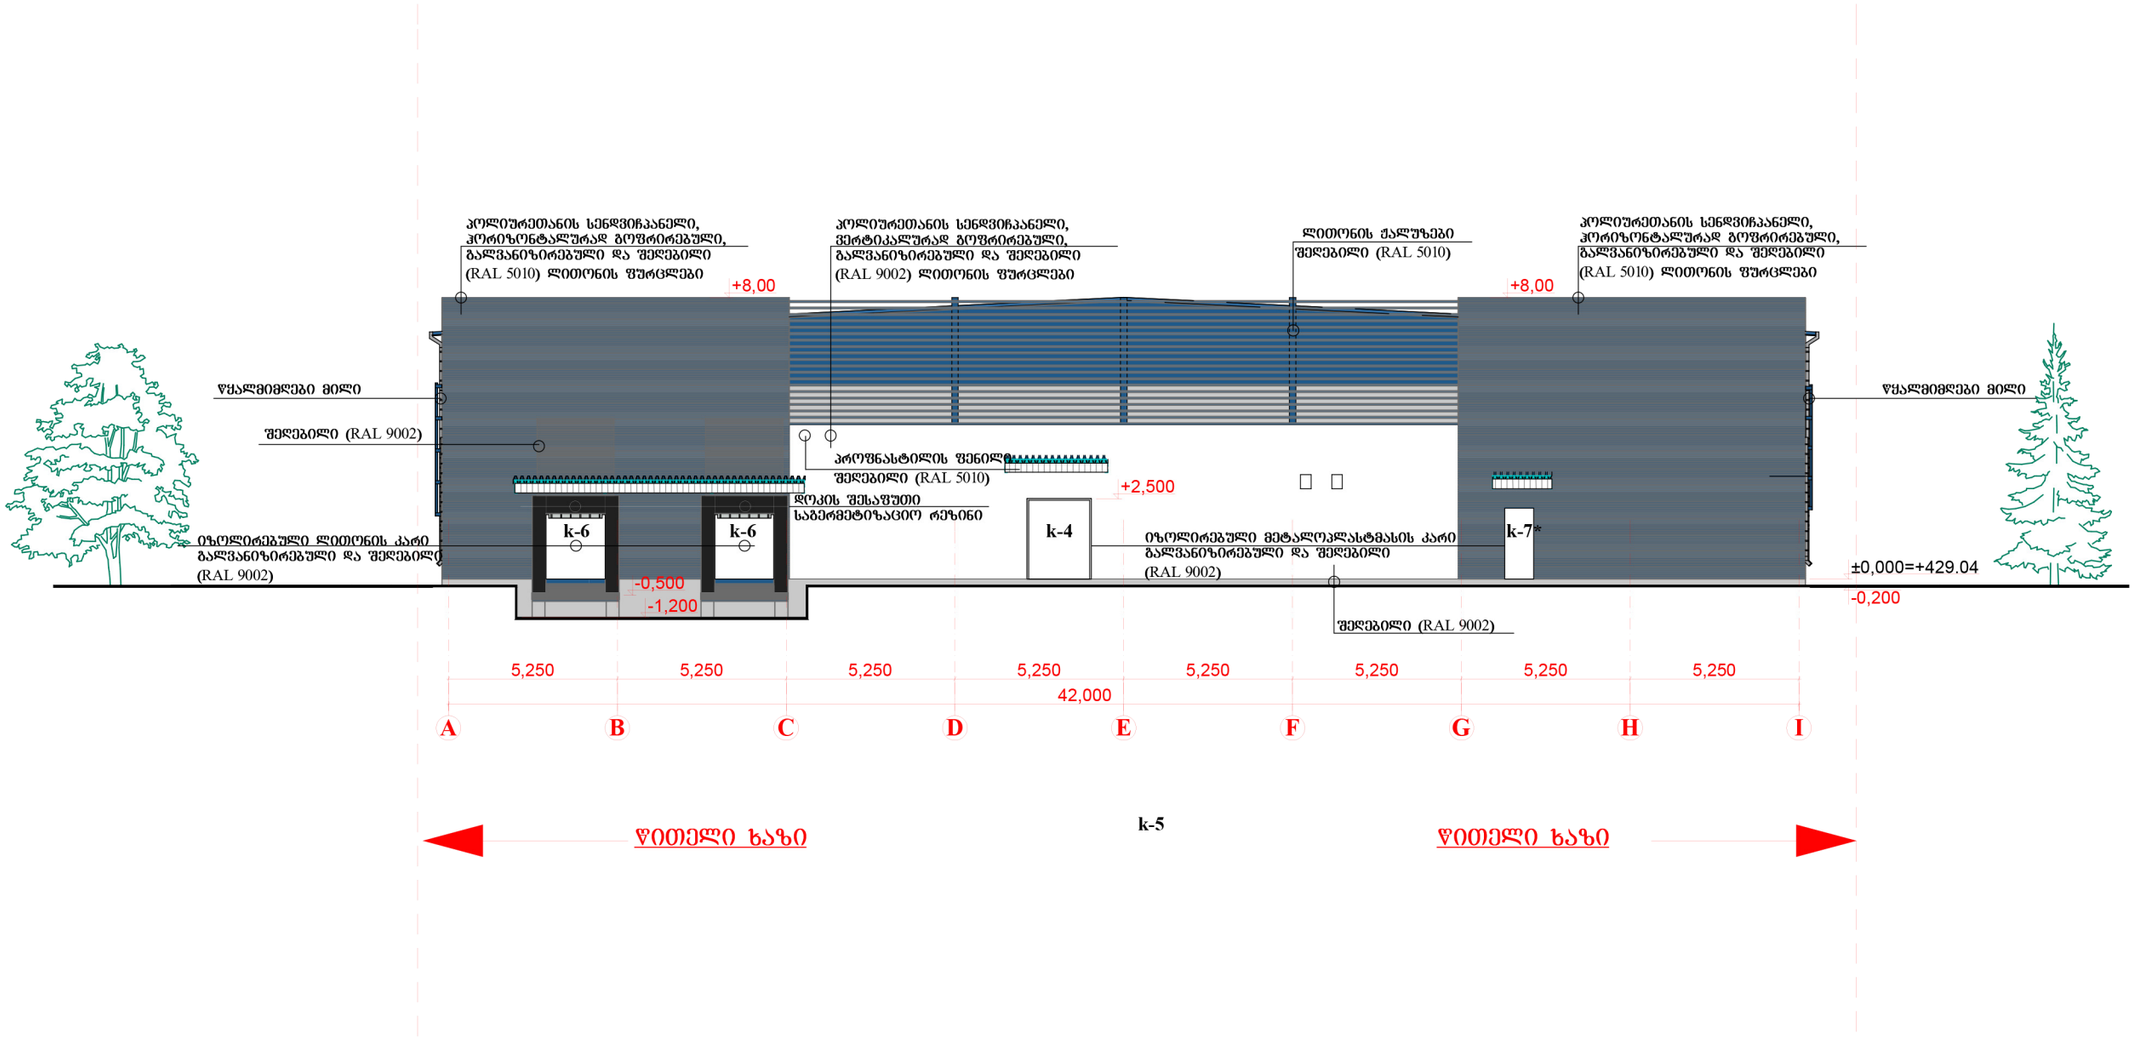



ფორმატი PAPER SIZE	ხელშეკრულების № CONTRACT №	პროექტის № PROJECT №	ფაილის სახელი FILE NAME
A-3		1.6.07	gegmebi.dwg

პირობითი აღნიშვნები LEGEND

პ – n - პარის მარკირება

ფ – n - ფანჯრის მარკირება

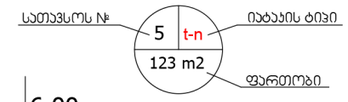


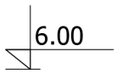

არქიტექტურული ნიშნული

ჭრილის ხაზი

ღერძის ხაზი

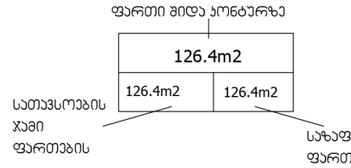

RAL 9002---საღებავის ფერი


RAL 5015---საღებავის ფერი

RAL 5010---საღებავის ფერი

შენიშვნები NOTES

1. ნახაზზე ზომები მოცემულია მეტრებში;
2. ნახაზზე ყველა ცვლილება გამენტალობისას შეთანხმებული უნდა იყოს პროექტის ავტორთან;
3. ფერცლის პორექტირებით ავტომატურად უქმდება წინა ვარიანტი;

სიტუაციური სქემა KEY PLAN

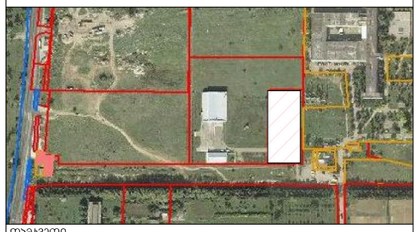

დამკვეთი CLIENT: შპს "M-სერვისი". ქ. თბილისი, ლუბლიანას ქ №22.

პროექტი PROJECT: **ადმინისტრაციული მართვისა და სასაწყობე დანიშნულების შენობა (არსებული ნაწილი)**

მისამართი ADRESS:

თანამდებობა	გვარი	ხელმოწერა
შესრულა:	მ. ჯოჯხირიძე	
შეამოწმა:	თ. ჯინჯარაძე	
დაამტკიცა:	ა. მორჩილაძე	

თბილისი 2010წ

ICES Industrial Construction Engineering Solutions

თბილისი, საქართველო, იუმაშევის ქ. №14

Tbilisi, Georgia, iumashev st. №14 www.ices.ge


არქიტექტურული ნაწილი ARCHITECTURE

მასშტაბი SCALE	1:200	თარიღი DATE OF ISSUE	/ /2012

ნახაზი DRWG. **შასადი**

ღერძებში "A-I"

სტადია STAGE	ინდექსი INDEX	ფურც. PAGES
პროექტი	პ-	

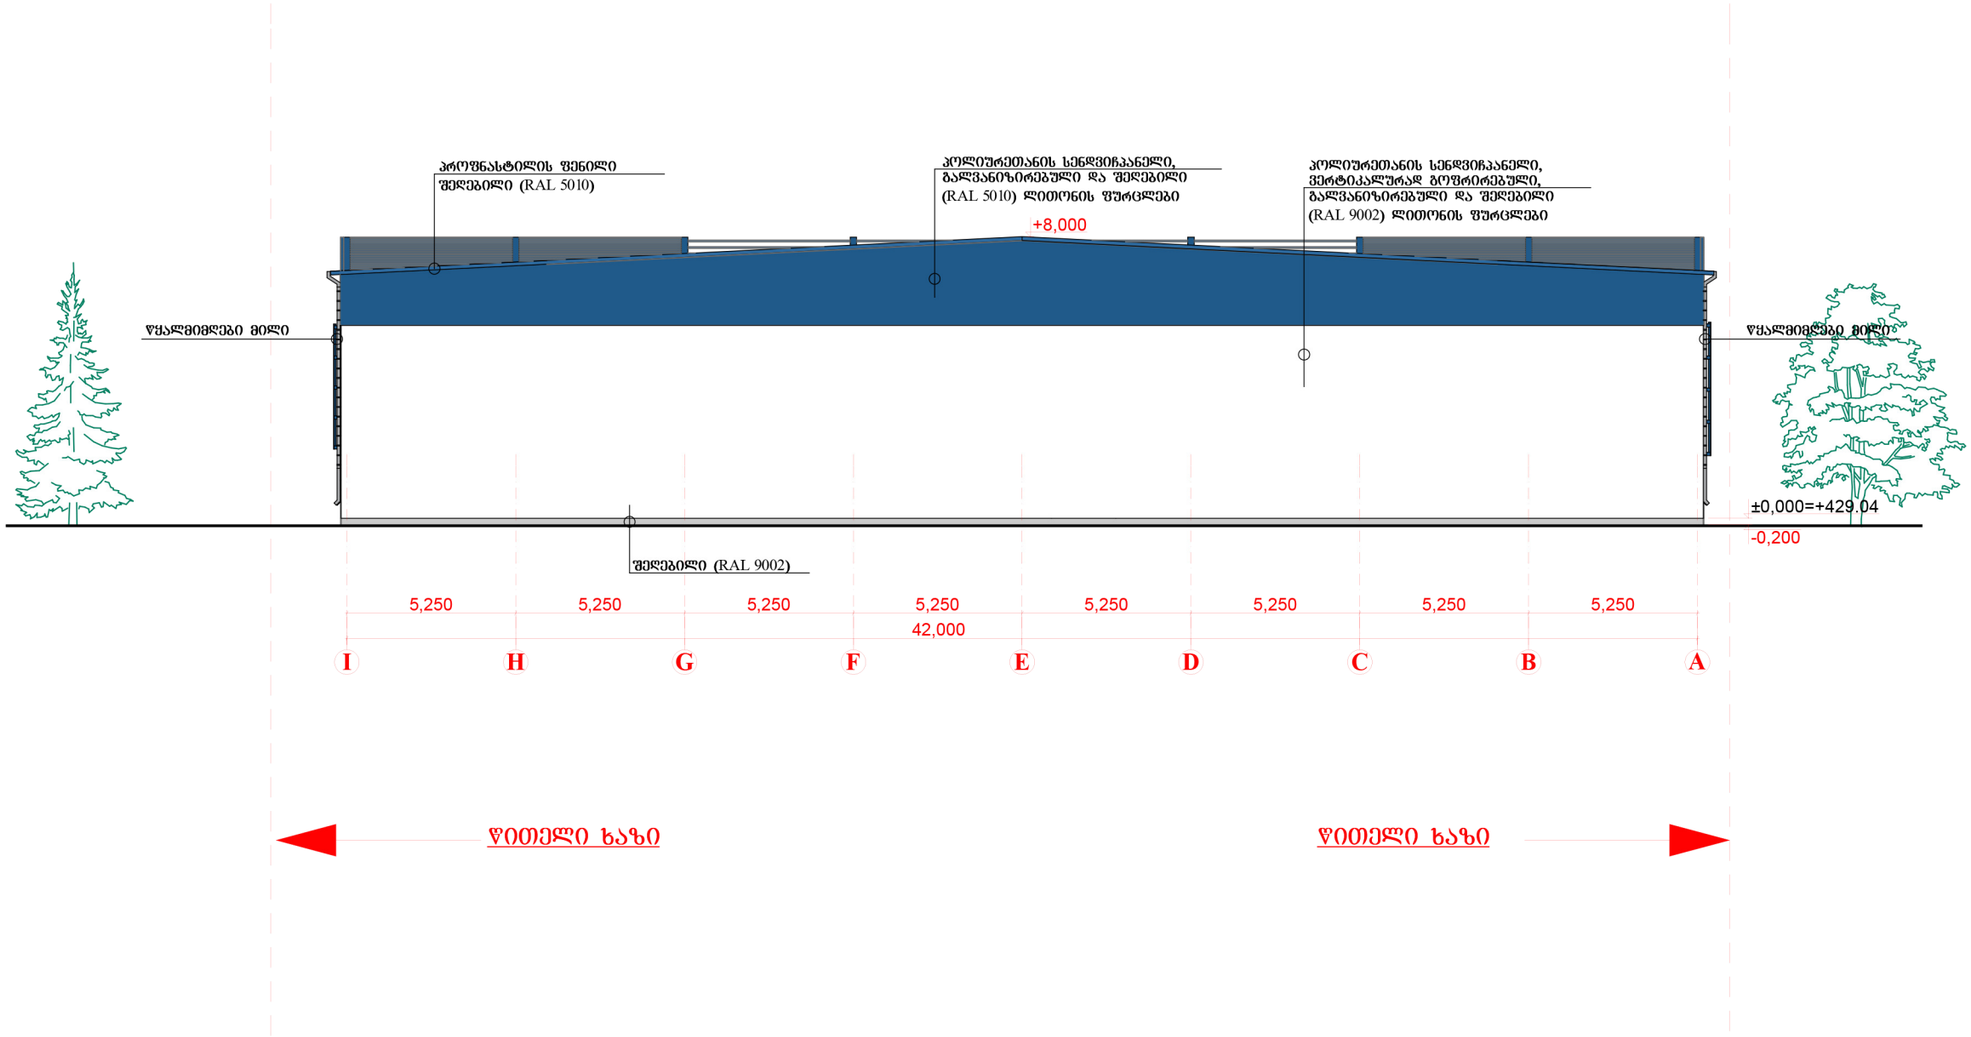



ფორმატი PAPER SIZE	ხელშეკ. № CONTRACT №	პროექტის № PROJECT №	ფაილის სახელი FILE NAME
A-3		1.6.07	gegmebi.dwg

ჰორიზონტი ალნიშვნები — LEGEND

ა – n - ბარის მარკირება

ფ – n - ფანჯრის მარკირება

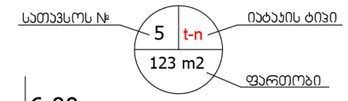

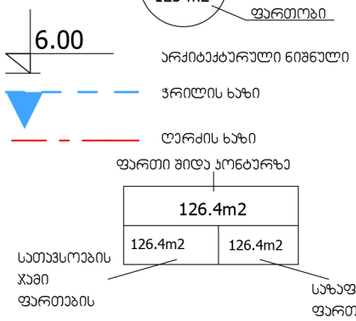

RAL 9002---საღებავის ფერი


RAL 5015---საღებავის ფერი

RAL 5010---საღებავის ფერი

შენიშვნები — NOTES

1. ნახაზზე ზომები მოცემულია მეტრებში;
2. ნახაზზე ყველა ცვლილება მშენებლობისას შეთანხმებული უნდა იყოს პროექტის ავტორთან;
3. ფერცლის პორტალებით ავტომატურად უქმდება წინა ვარიანტი;

სიტუაციური სქემა — KEY PLAN

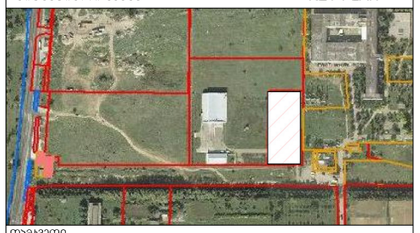

დამკვეთი CLIENT — შპს "M-სერვისი". ქ. თბილისი, ლუბლიანას ქ №22.

პროექტი PROJECT — **ადმინისტრაციული მართვისა და სასაწყობე დანიშნულების შენობა (არსებული ნაწილი)**

მისამართი ADRESS

თანამდებობა	გვარი	ხელმოწერა
შეასრულა:	მ. ჯოჯუაშვილი	
შეამოწმა:	თ. ჯინჯარაძე	
დაამტკიცა:	ა. მორჩილაძე	

თბილისი 2010წ


Industrial Construction Engineering Solutions
თბილისი, საქართველო, იუმაშევის ქ. №14
Tbilisi, Georgia, iumashev st. №14 www.ices.ge

არქიტექტურული ნაწილი — ARCHITECTURE

მასშტაბი SCALE	1:200	თარიღი DATE OF ISSUE	/ /2012

ნახაზი DRWG. — **ფასადი ღერძებში "A-I"**

სტადია STAGE	ინდექსი INDEX	ფურც. PAGES
პროექტი	პ-	

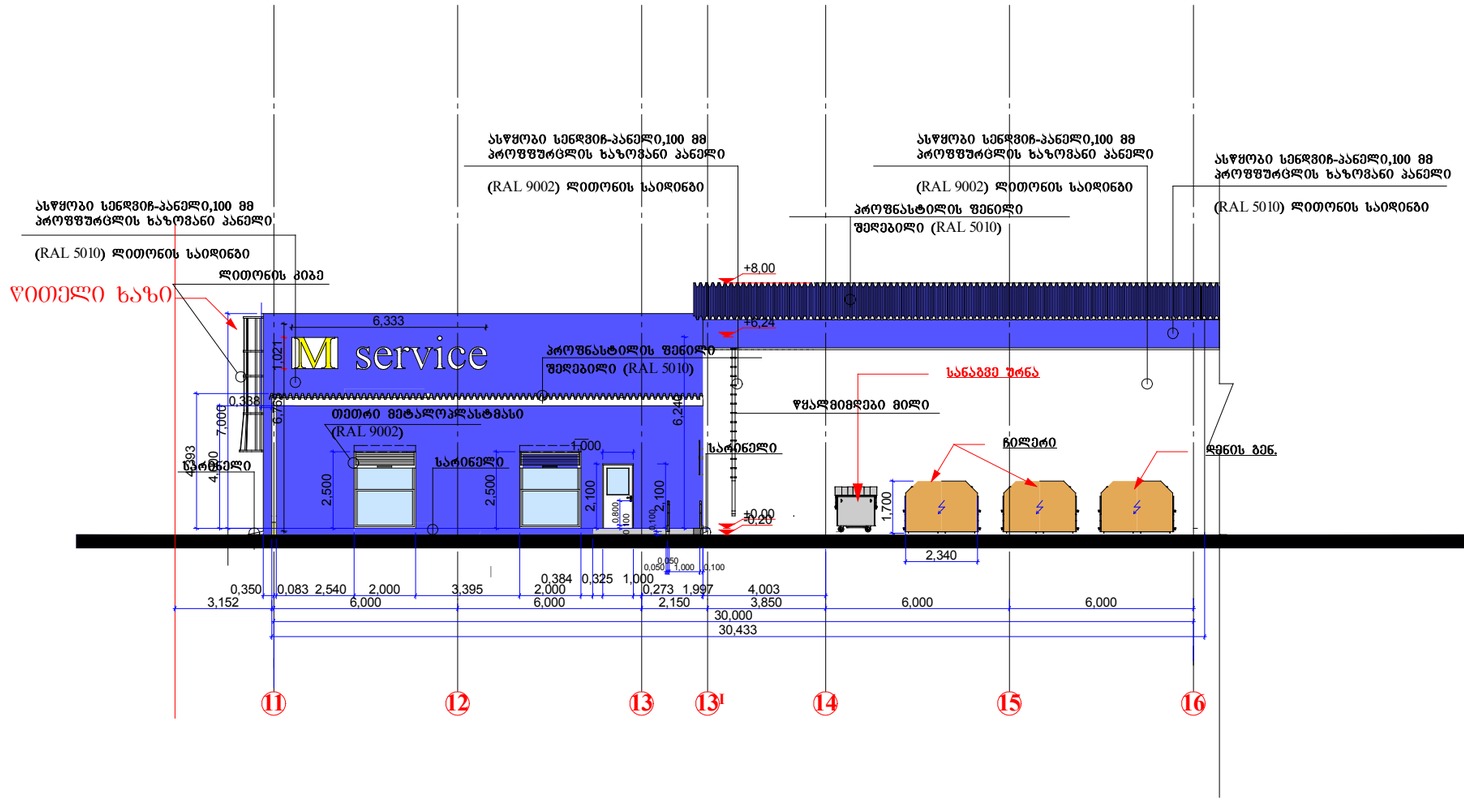

± 0,00 = 429,12

ფორმატი
A-3

± 0,00 - საპროექტო ნიშნული

429,12 - აბსოლუტური ნიშნული

დერეფის ხაზი

+0.00

ჭრილის ხაზი

არქიტექტურული ნიშნული

სიტუაციური გეგმა



დამკვეთი

შპს "M-სერვისი"


ს/კ 202456920

მთავარი არქიტექტორი	გიორგი შერაძე		სტადია მ პ
დირექტორი	ლევან არჩვაძე		თარიღი 2017

ქ.თბილისი.ლუბლიანას ქ.№74.
ს/კ (01.13.01.003.018.)
ადმინისტრაციული მართვისა და საოფისე დანიშნულების შენობა
(რეკონსტრუქცია)

არქიტექტურული ნაწილი

ფასადი 11-16 ღერძებში	მასშტაბი 1:200

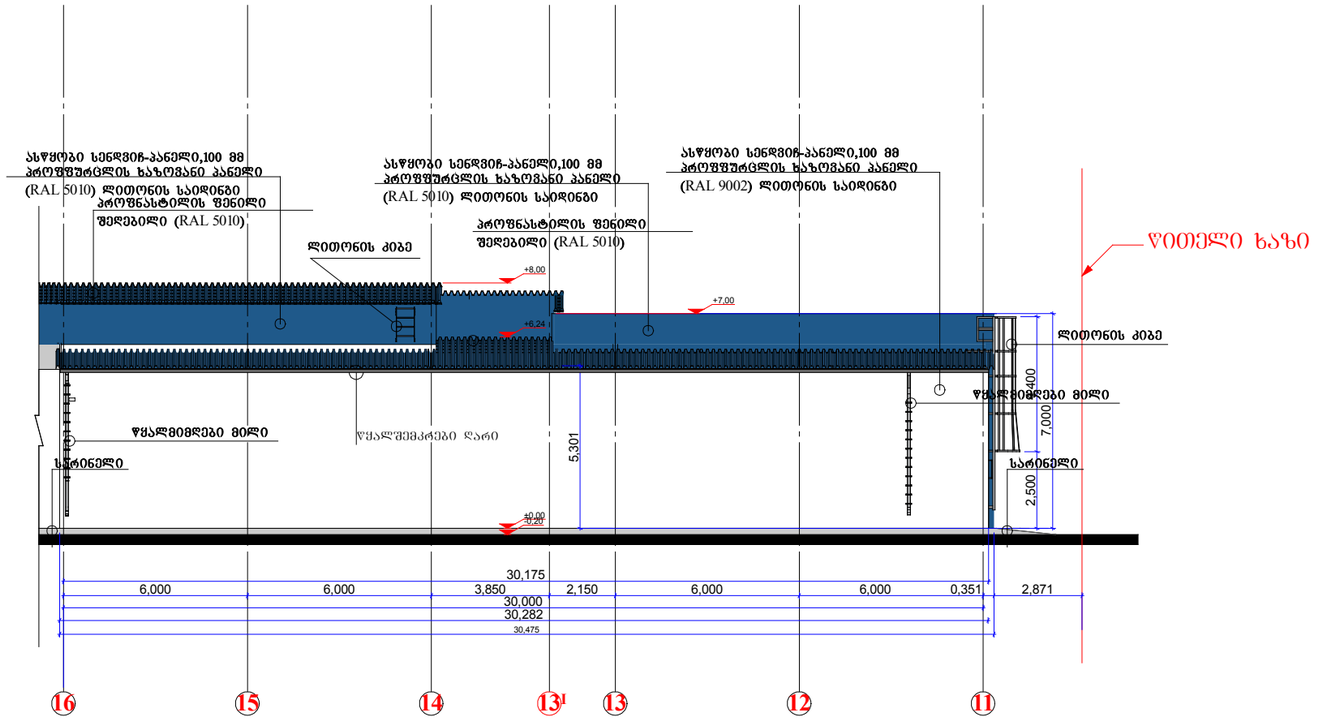

± 0,00 = 429,12

ფორმატი A-3

± 0,00 - საპროექტო ნიშნული

429,12 - აბსოლუტური ნიშნული

დერეფის ხაზი

ზრილის ხაზი

+0.00 არქიტექტურული ნიშნული

სიტუაციური გეგმა



დამკვეთი

შპს "M-სერვისი"

ს/კ 202456920


მთავარი არქიტექტორი	გიორგი ფერაძე		სტადია მ პ
დირექტორი	ლევან არჩვაძე		თარიღი 2017

ქ.თბილისი.ლუბლიანას ქ.№74.
ს/კ (01.13.01.003.018.)
ადმინისტრაციული მართვისა და საოფისე დანიშნულების შენობა
(რეკონსტრუქცია)

არქიტექტურული ნაწილი

ფასადი 16-11 ღერძებში

მასშტაბი 1:200

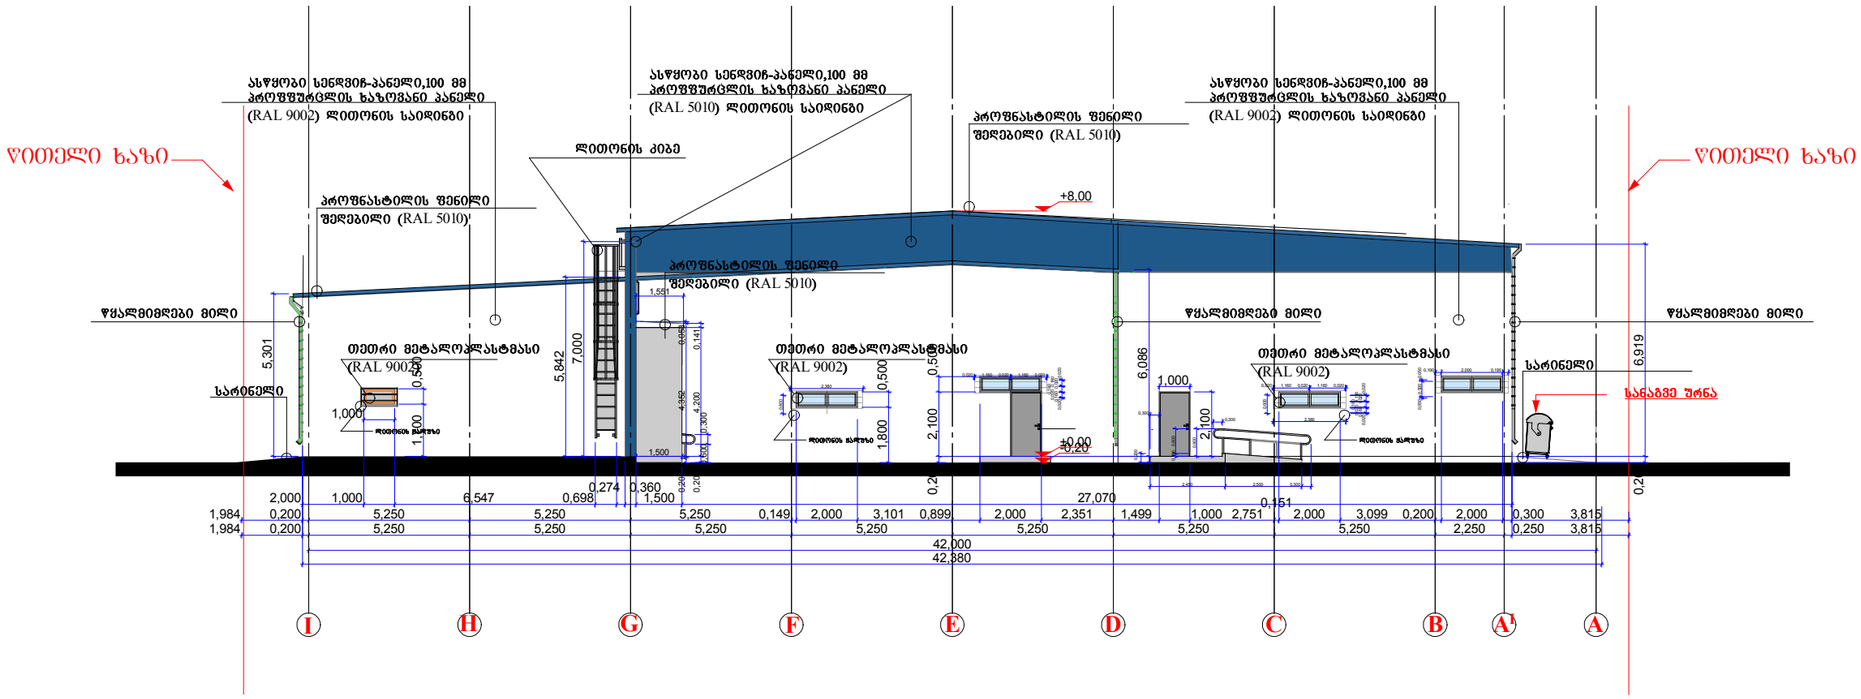

± 0,00 = 429,12

ფორმატი A-3

± 0,00 - საპროექტო ნიშნული

429,12 - აბსოლუტური ნიშნული

დერეფის ხაზი

ჭრილის ხაზი

+0.00 არქიტექტურული ნიშნული

სიტუაციური გეგმა



დამკვეთი

შპს "M-სერვისი"

ს/კ 202456920

მთავარი არქიტექტორი	გიორგი ფერაძე		სტადია მ პ
დირექტორი	ლევან არჩვაძე		თარიღი 2017

ქ.თბილისი.ლუბლიანას ქ.№74.
ს/კ (01.13.01.003.018.)
ადმინისტრაციული მართვისა და საოფისე დანიშნულების შენობა
(რეკონსტრუქცია)

არქიტექტურული ნაწილი

ფასადი I-A დერძებში

მასშტაბი 1:200