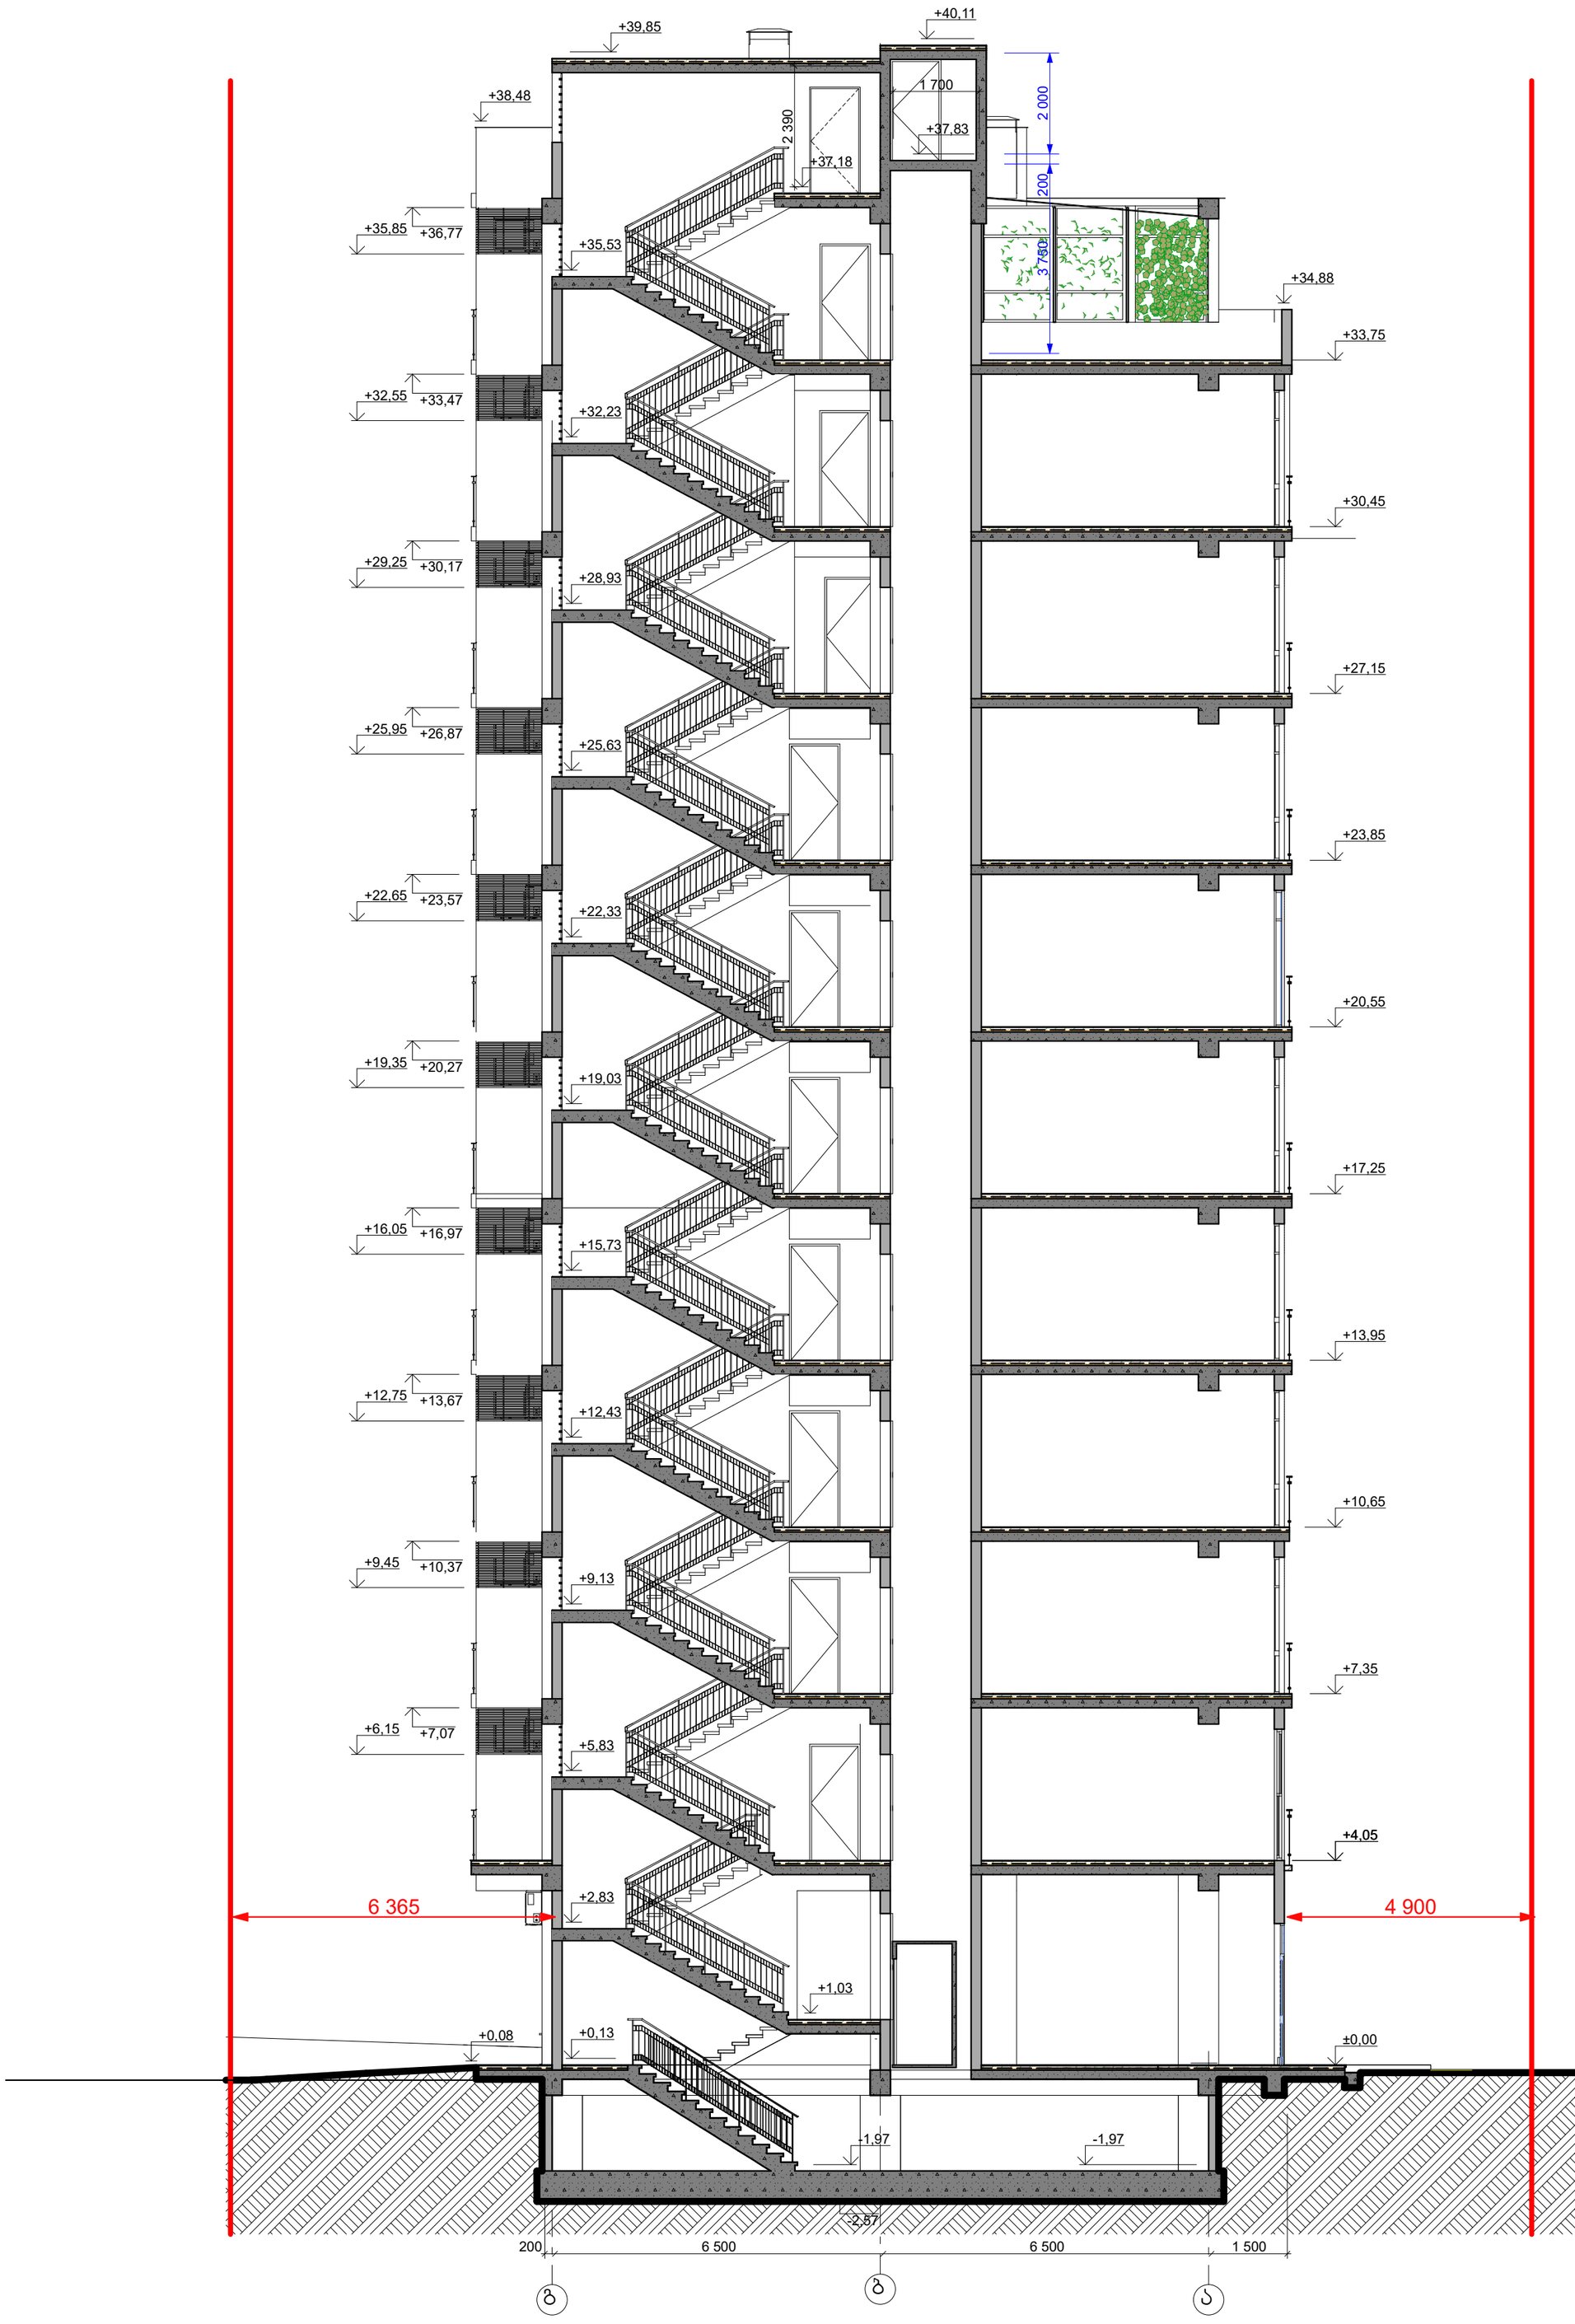

ინდ. მედპარამ ალექსი მინევიჩი			მრავალფუნქციური სახლი ქ.თბილისი, სოფ. დიღმის ტერიტორია, ნაკ. № 01.72.14.040.306 (კორექტირებული პროექტი)	არქიტექტურული ნაწილი			
პრ. მთ. არქიტექტორი		ა. მინევიჩი		დაკვეთა № 02/2017			
პრ.ავტორი		ა. მინევიჩი	ჭრილი 1-1	სტადია	ფურც.	რაოდ.	მასშტ.
შესრულა		ა. მინევიჩი		პროექტი	არ-24	33	1:100



იწდ. მეთვალთვალე ინჟინერი			მრავალფუნქციური სახლი ქ.თბილისი, სოფ. დიღმის ტერიტორია, ნაკვ. № 01.72.14.040.306 (კორექტირებული პროექტი)	არქიტექტურული ნაწილი
				დაკვეთა № 02/2017
პრ. მთ. არქიტექტორი		ა. მინევიჩი		
პრ.ავტორი		ა. მინევიჩი	ჭრილი 2-2	სტადია / ფურც. / რაოდ. / მასშტ.
შესრულა		ა. მინევიჩი		პროექტი / არ-25 / 33 / 1:100