
ეზოს კეთილმოწყობის გეგმა

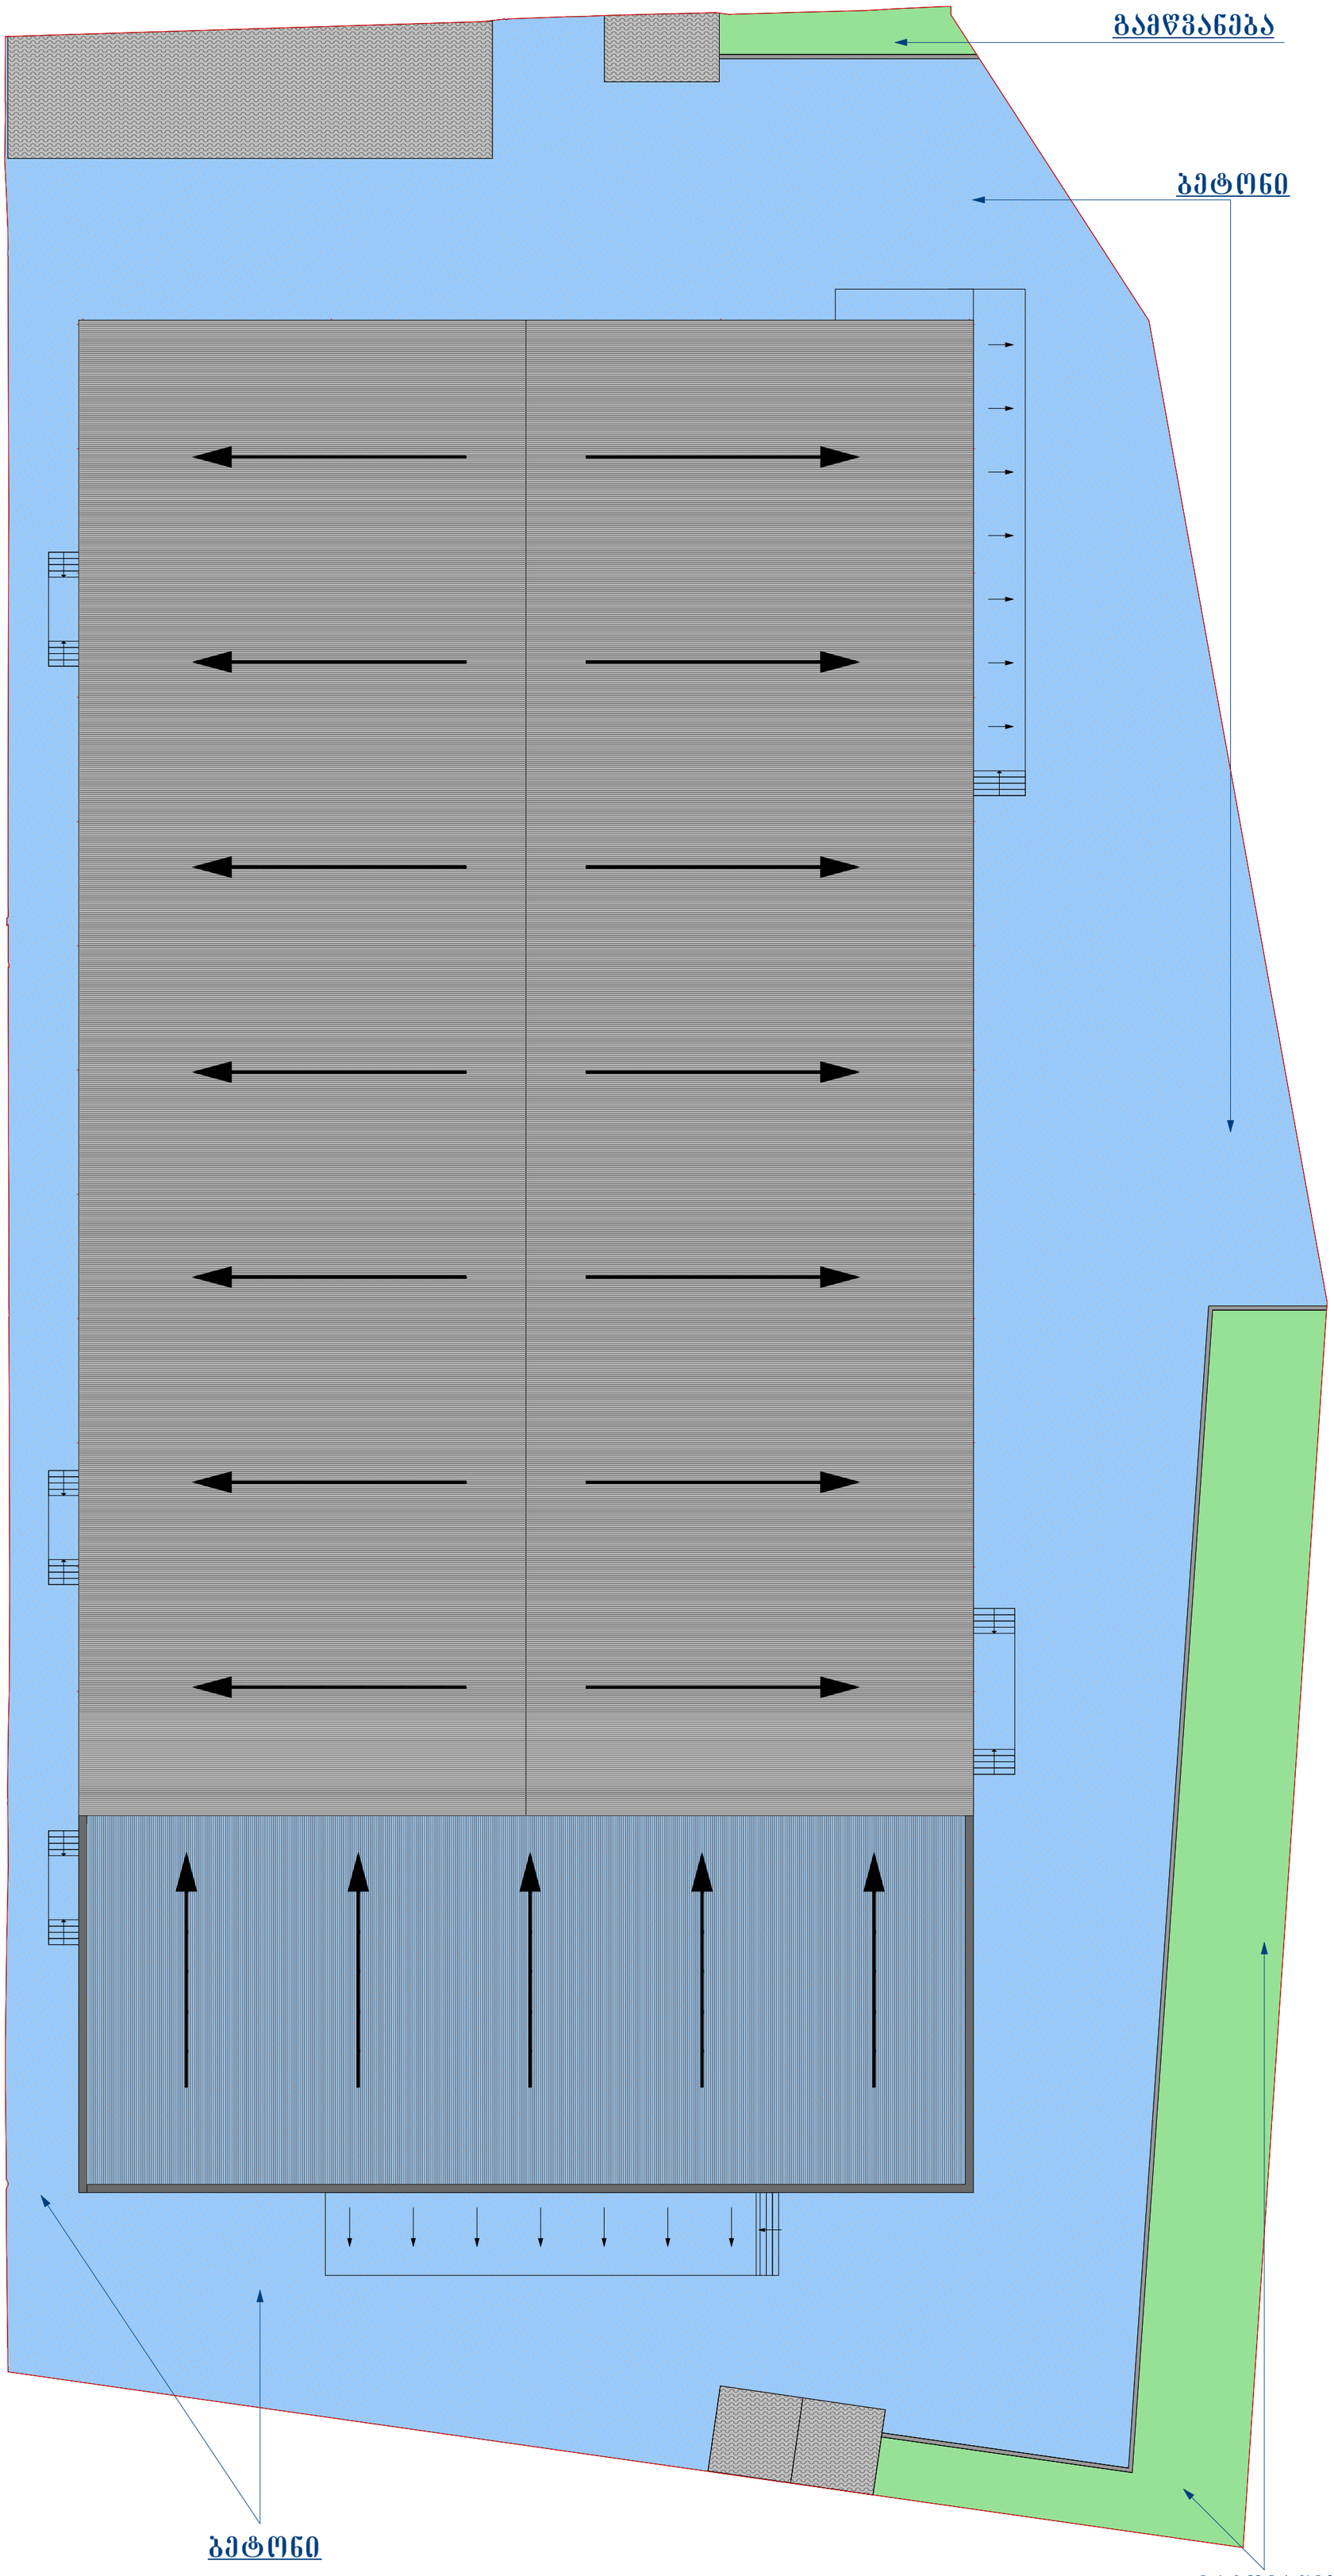

პროექტის დასახელება: ხორცის პროდუქტების საწარმოო შენობა - ნაგებობა		ნახაზი: ეზოს კეთილმოწყობის გეგმა	
მისამართი: ქ. ობოლისი: ქუჩა ახლადმანი, მარჯვენა მხარეს 02/006		მასშტაბი: 1:200	შენიშვნა:
ზონა 01	სექტორი 19	კვარტალი 16	ნაკვეთი 002/006

თანამდებობა	გვარი	ხელმოწერა
მთ.არქიტექტორი	გ. ლოლაძე	
შემსრულა	გ. ლოლაძე	