ფასადი 6-1

მ. 1:100

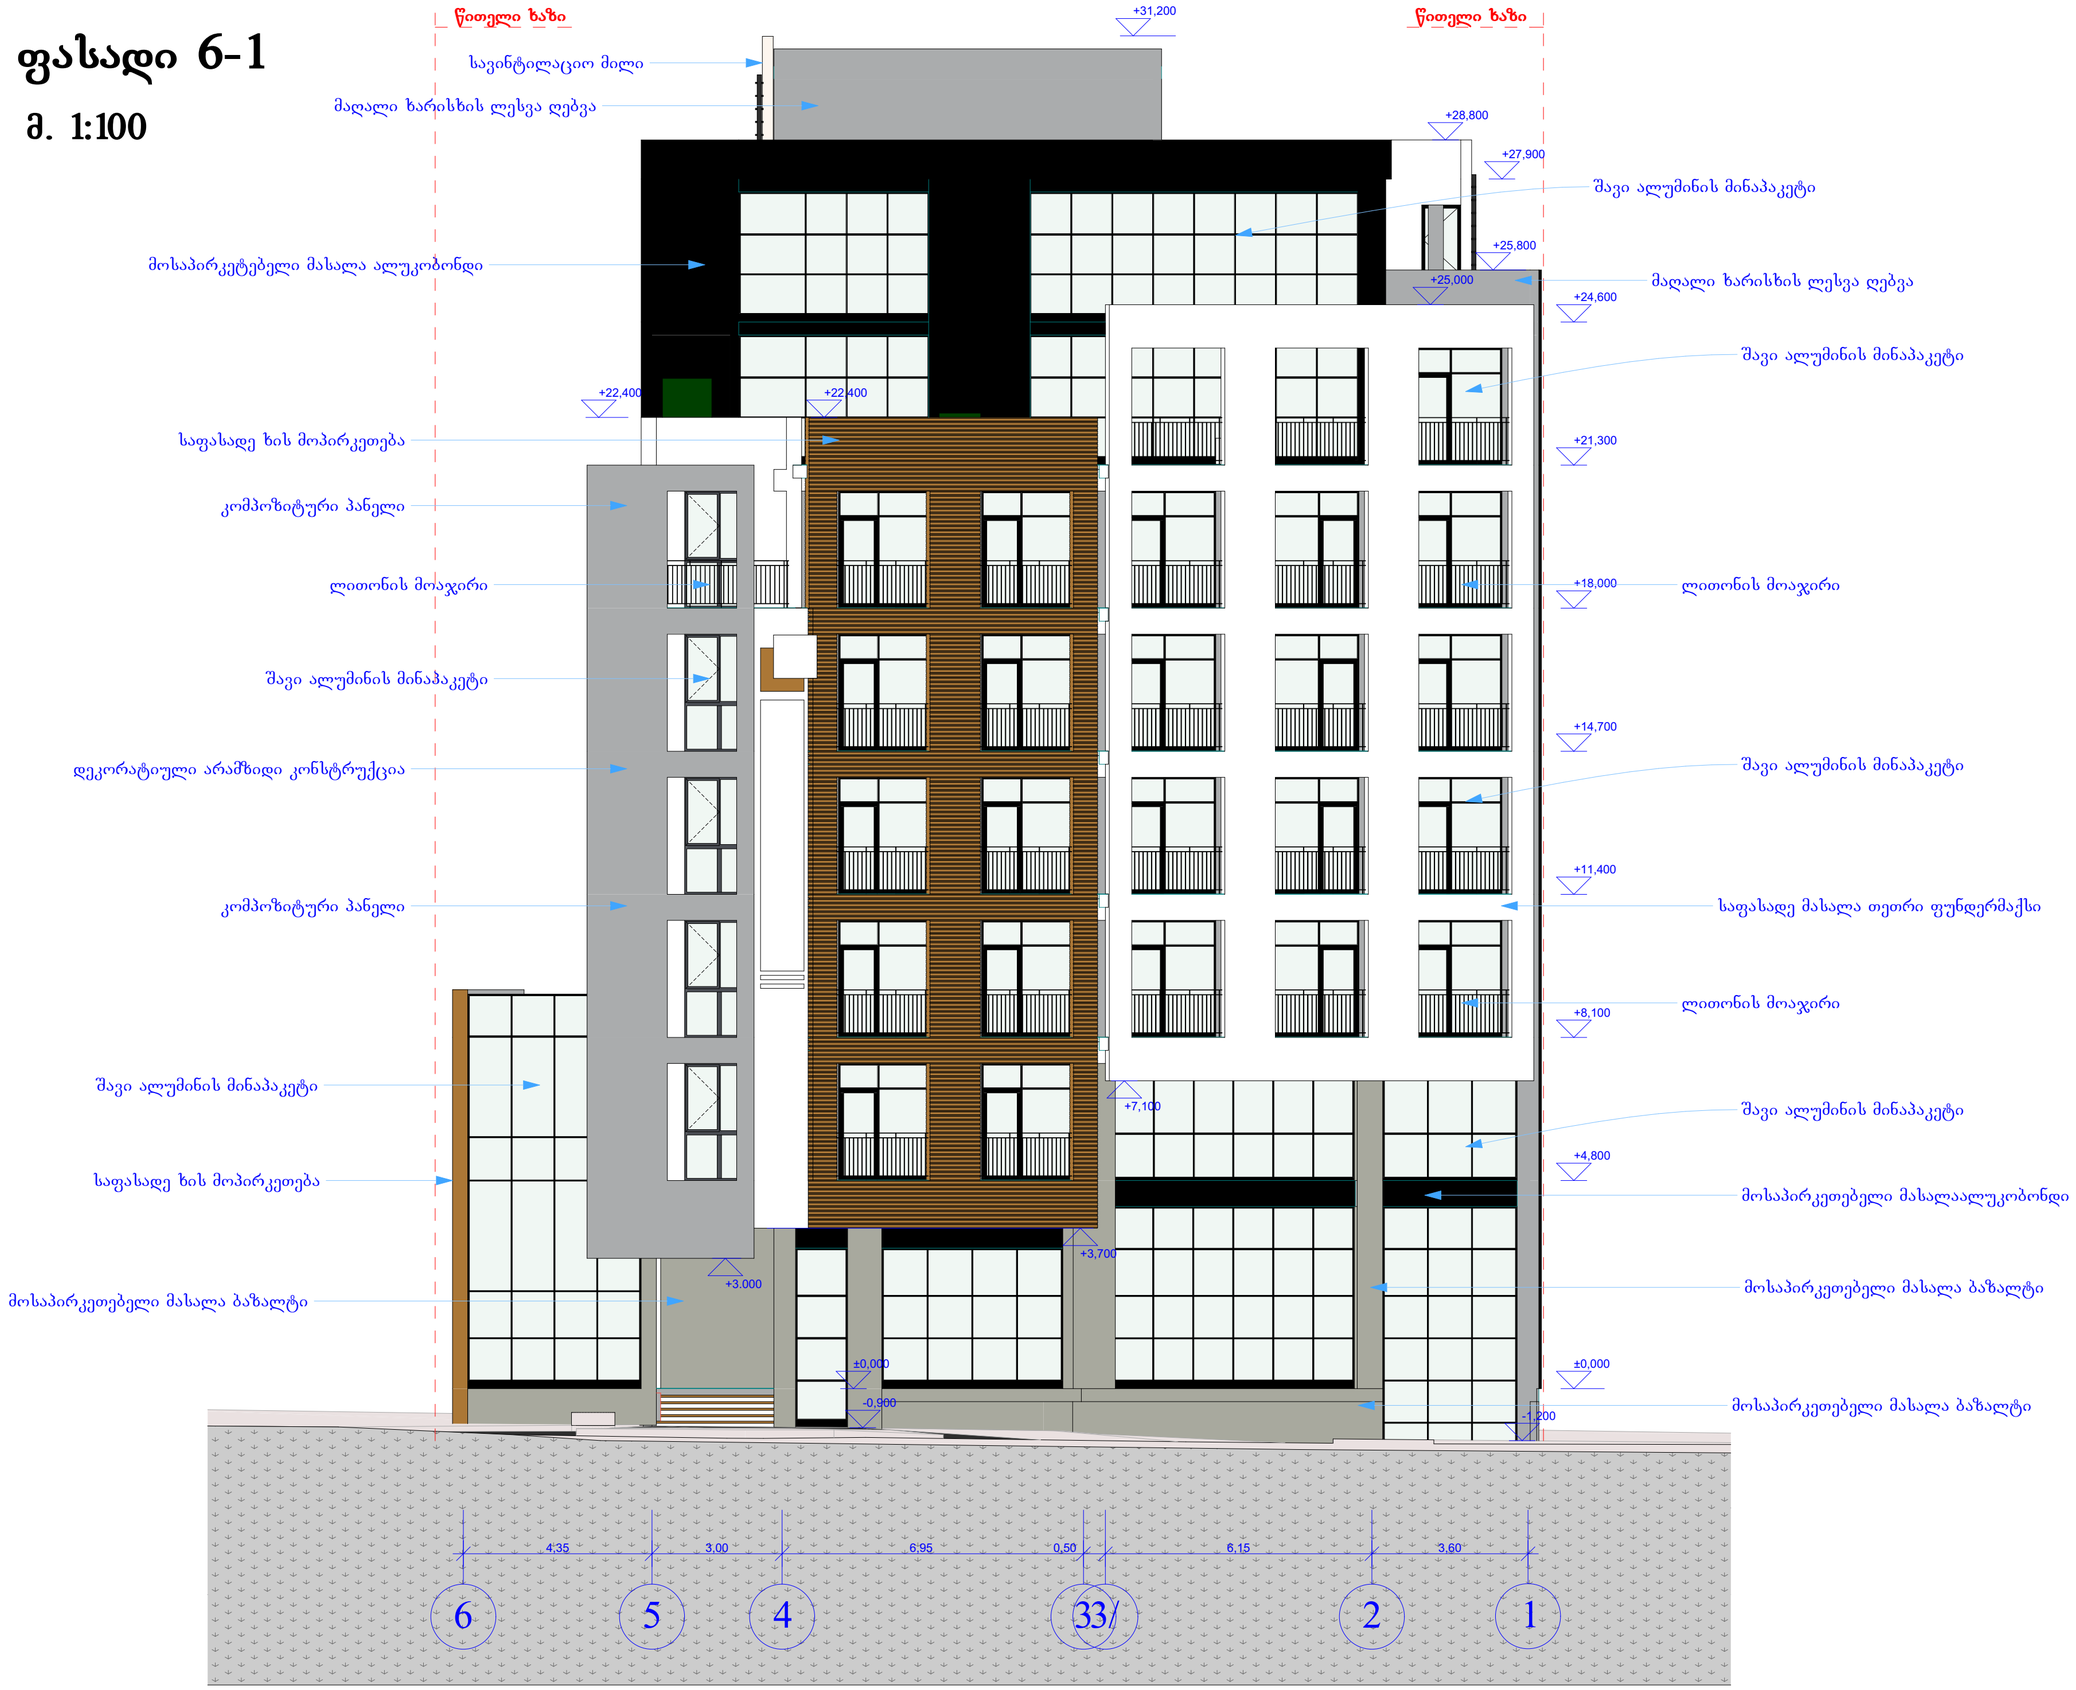

ფორმატი	A-2	თბილისი 2017 წ.	

ექსპლიკაცია:

პირობითი ნიშნები

წითელი ხაზი

ღერძის ხაზი

ჭრილის მაჩვენებელი

შენიშვნები:

პროექტში ცვლილებები შეთანხმებული უნდა იქნეს პროექტის ავტორთან და შერიის საქალაქო სამსახურთან.

პროექტის სახელწოდება

ქ. თბილისი, ქუჩა გენერალ კვინიტაძის №16. სასტუმრო.

შპს "ეი ბი 5"

თანამდებობა	გვარი	ხელმოწერა
დირექტორი	დ. ლისაბერიძე	
პრ. ავტორი	რ. ტყეშელაძე	
მასშტაბი	1:100	
თარიღი	03.08.2017	
სტადია	ფურცლები	ფურცელი
პროექტი		

ფასადი 1-6

მ. 1:100

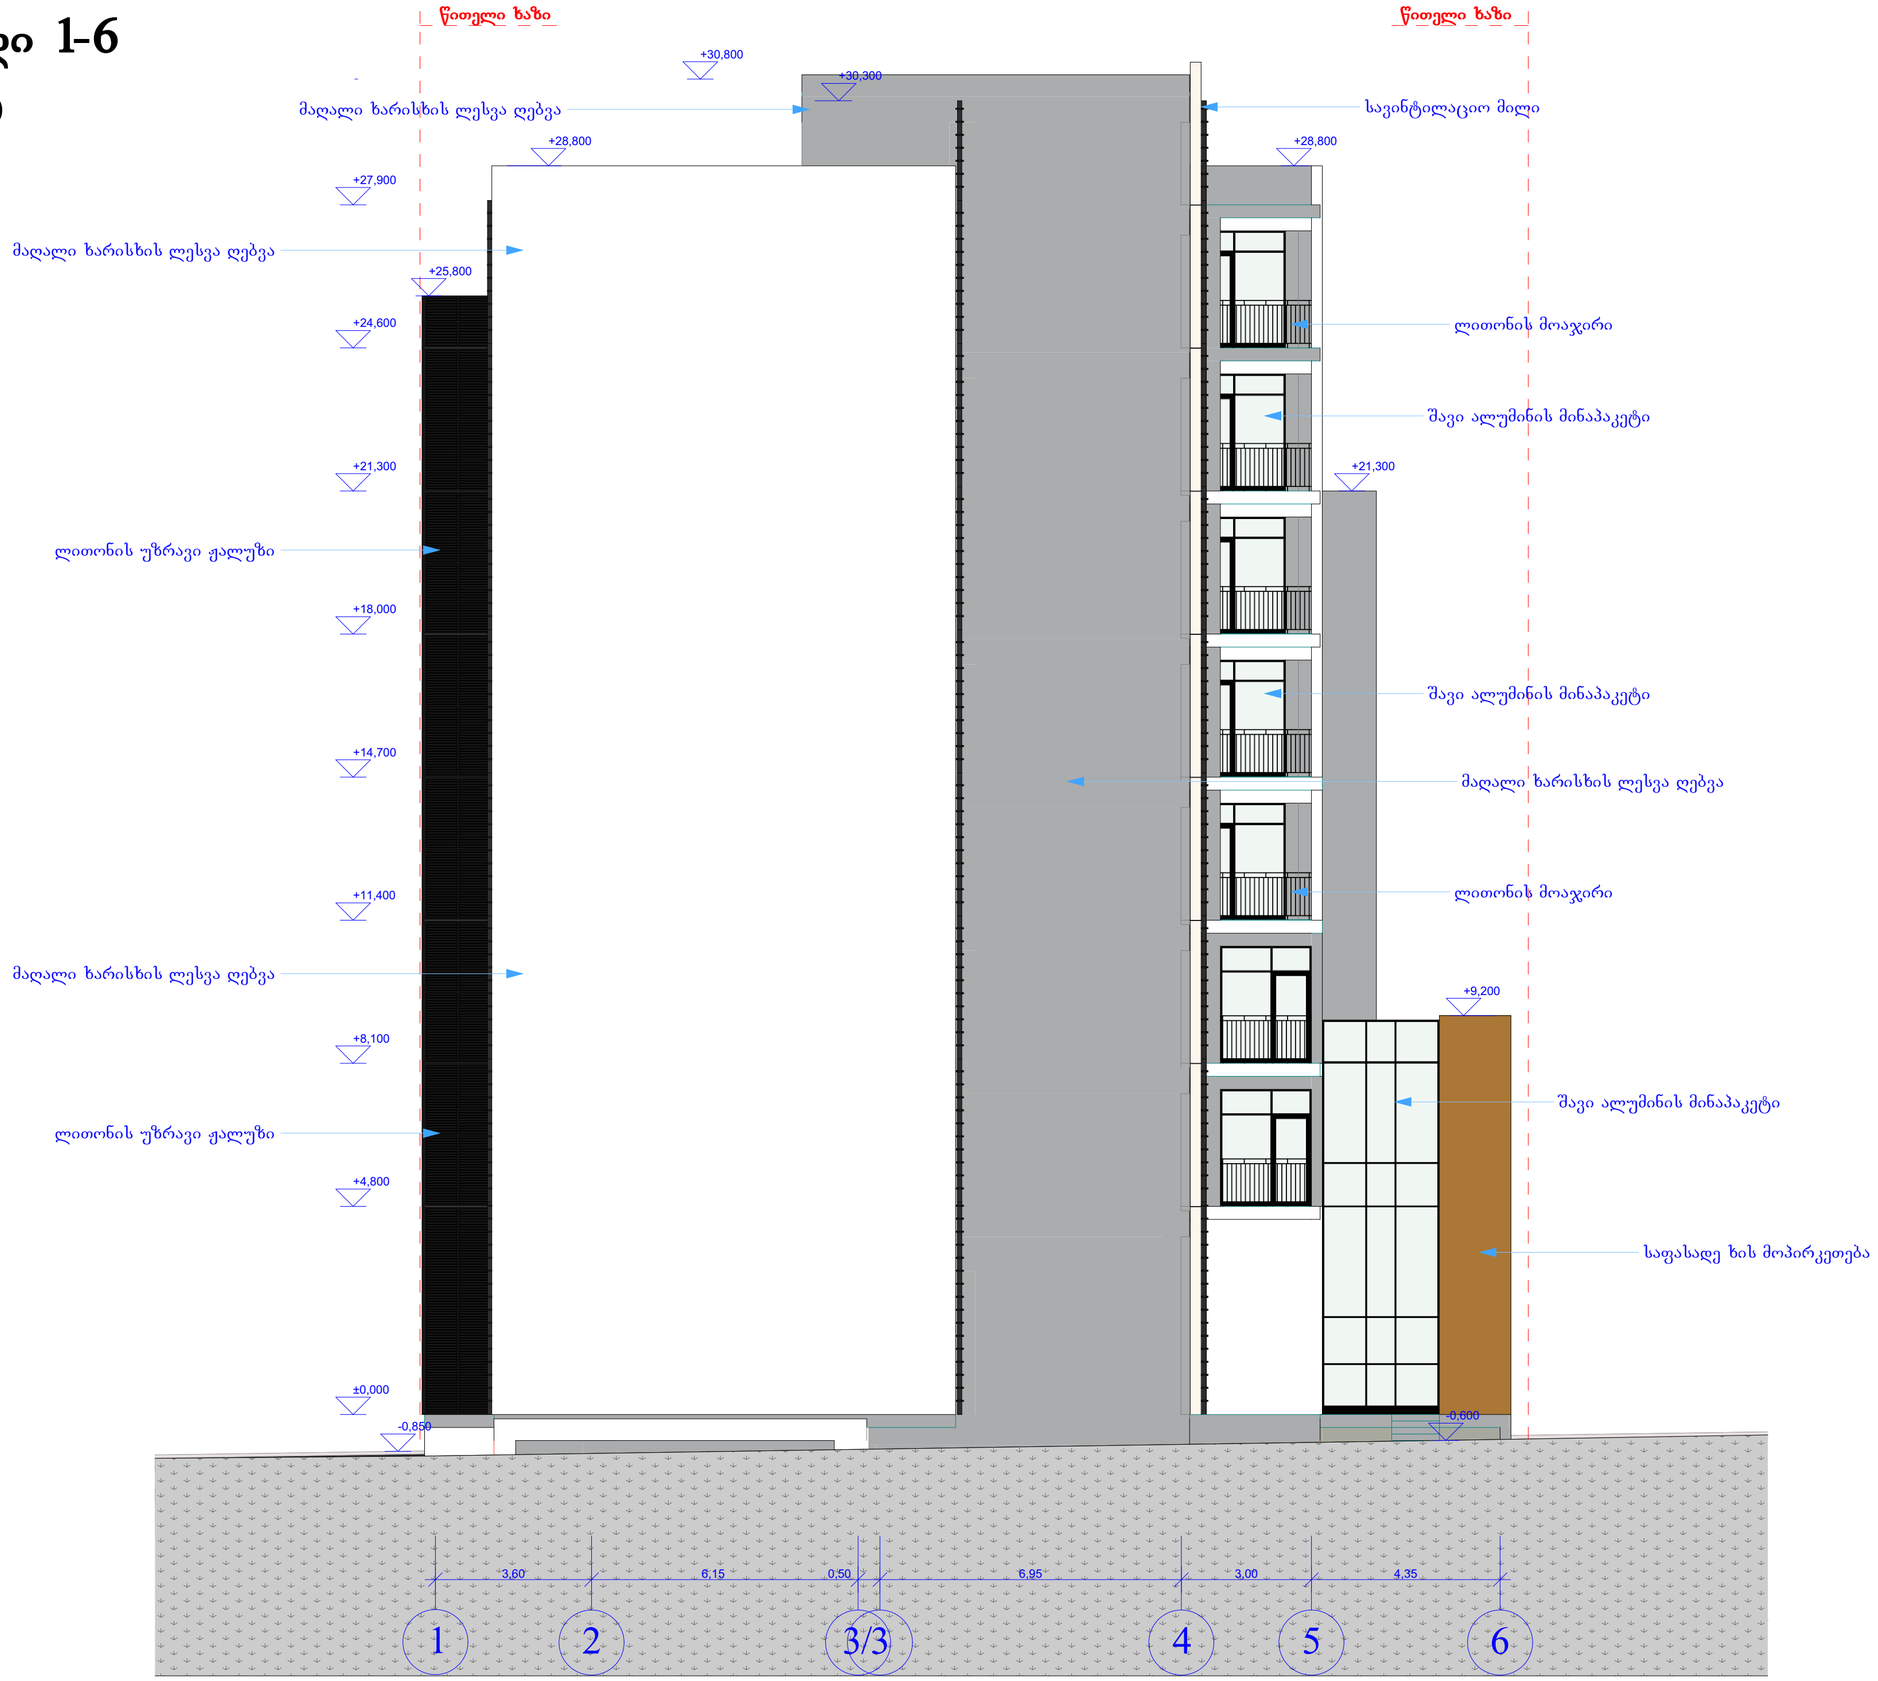

ფორმატი A-2 თბილისი 2017 წ.

ექსპლიკაცია:

პირობითი ნიშნები

წითელი ხაზი

ღერძის ხაზი

ჭრილის მაჩვენებელი

შენიშვნები:

პროექტში ცვლილებები შეთანხმებული უნდა იქნეს პროექტის ავტორთან და მერიის საქალაქო სამსახურთან.

პროექტის სახელწოდება

ქ. თბილისი, ქუჩა გენერალ კვინიტაძის №16. სასტუმრო.

შპს "ეი ბი 5"

თანამდებობა	გვარი	ხელმოწერა
დირექტორი	დ. ლისაბერიძე	
პრ. ავტორი	რ. ტყეშელაძე	
მასშტაბი	1:100	
თარიღი	03.08.2017	
სტადია	ფურცლები	ფურცელი
პროექტი		

ფასადი ზ-ა

მ. 1:100

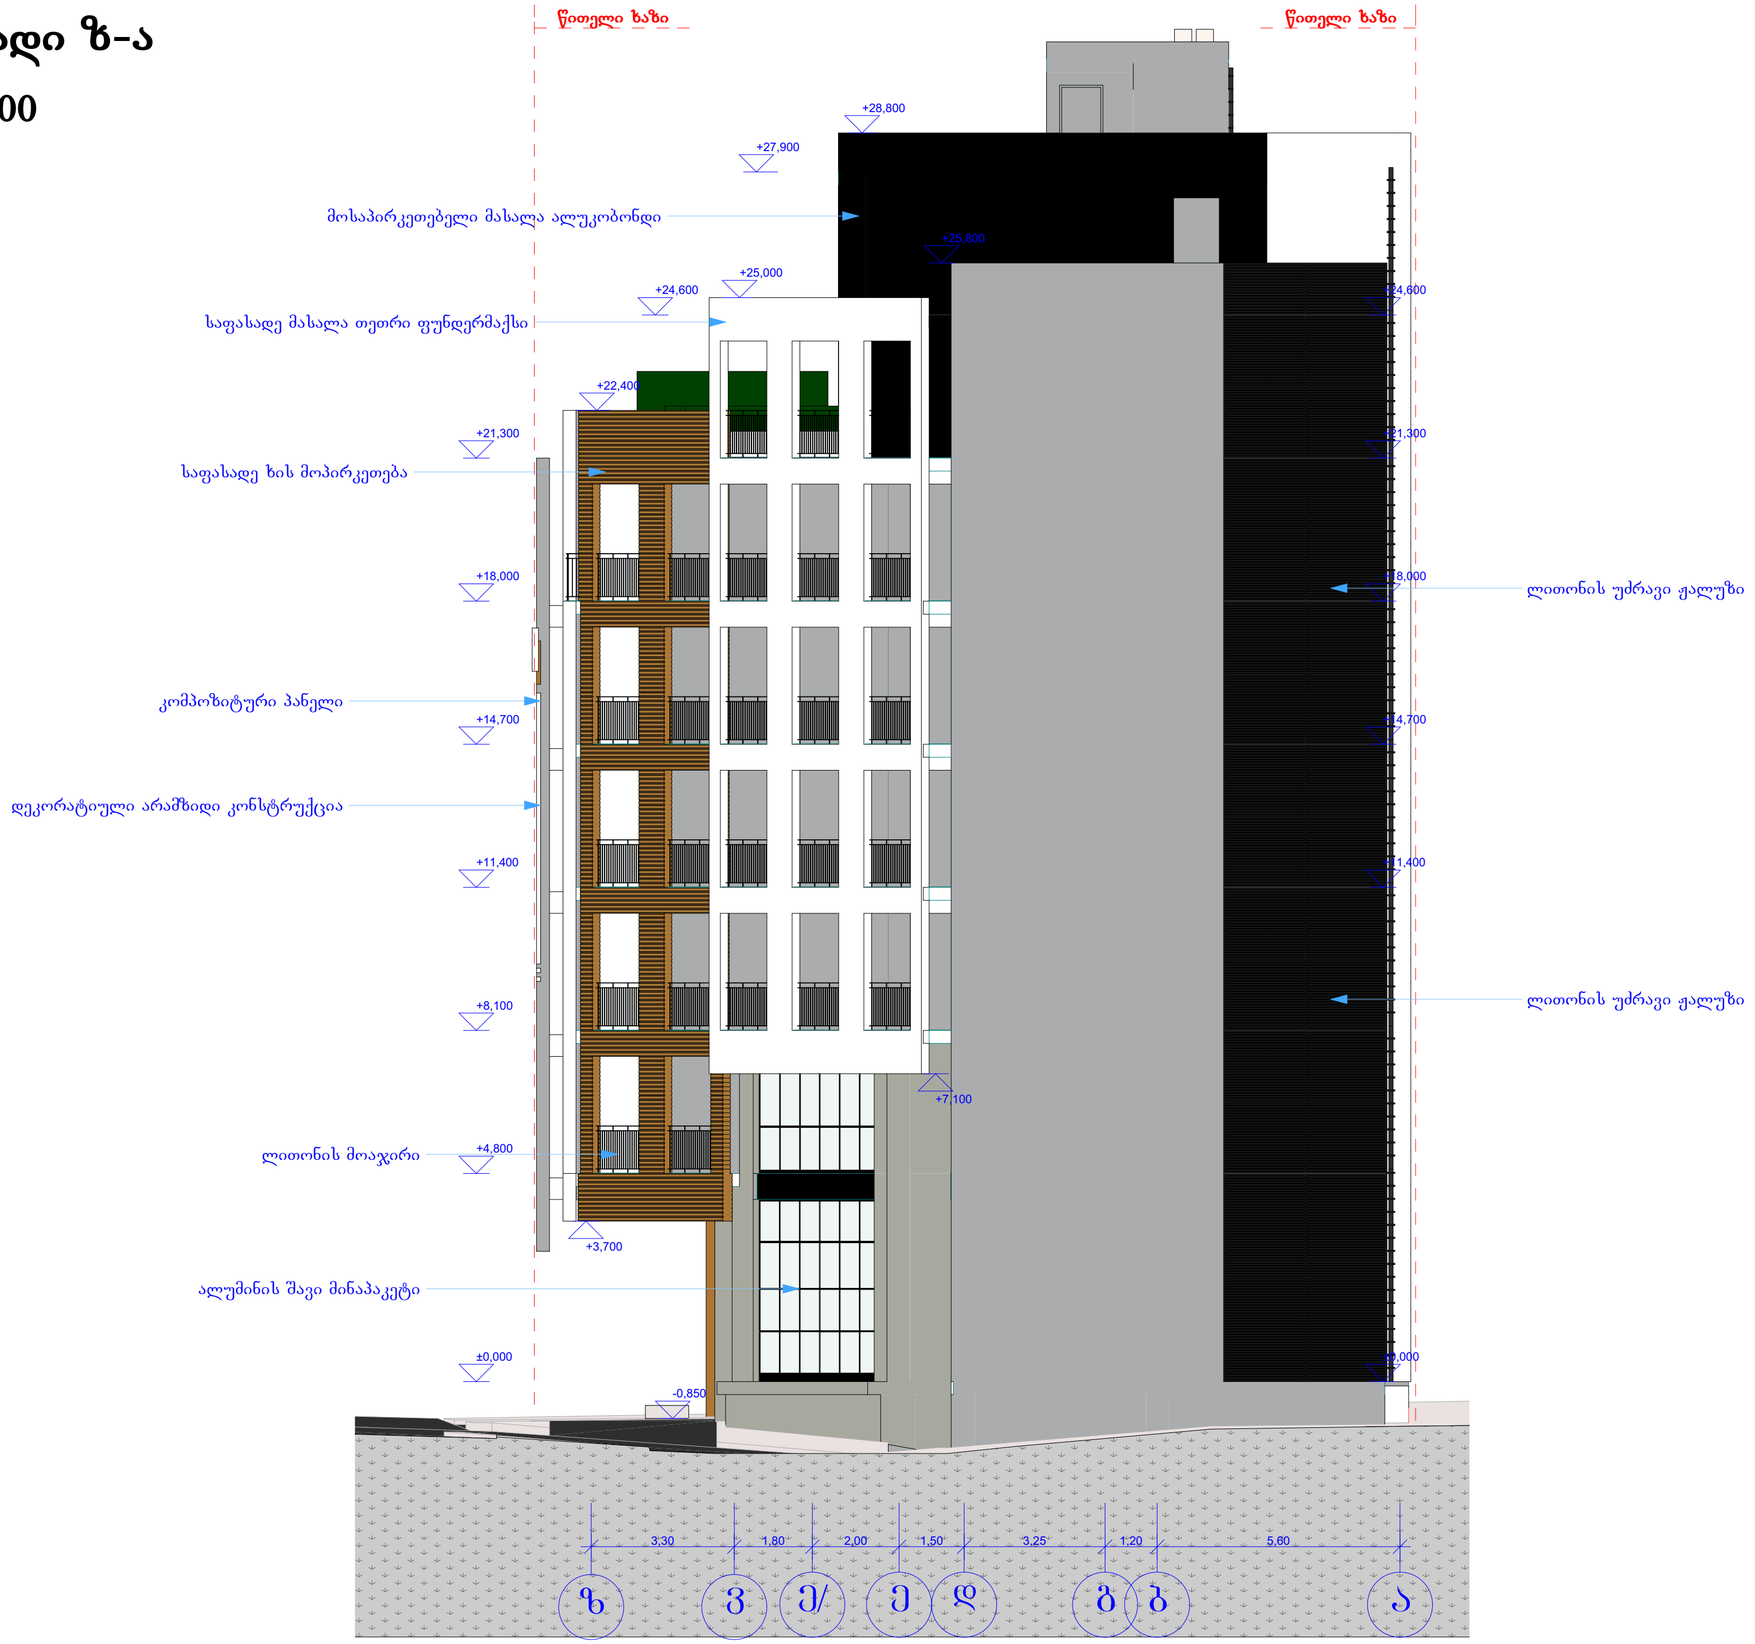

ფორმატი	A-2	თბილისი 2017 წ.	

ექსპლიკაცია:

პირობითი ნიშნები

წითელი ხაზი

ღერძის ხაზი

ჭრილის მაჩვენებელი

შენიშვნები:

პროექტში ცვლილებები შეთანხმებული უნდა იქნეს პროექტის ავტორთან და მერიის საქალაქო სამსახურთან.

პროექტის სახელწოდება

ქ. თბილისი, ქუჩა გენერალ კვინიტაძის №16. სასტუმრო.

შპს "ეი ბი 5"

თანამდებობა	გვარი	ხელმოწერა
დირექტორი	დ. ლისაბერიძე	
პრ. ავტორი	რ. ტყეშელაძე	
მასშტაბი	1:100	
თარიღი	03.08.2017	
სტადია	ფურცლები	ფურცელი
პროექტი		

ფასადი ა-ზ

მ. 1:100

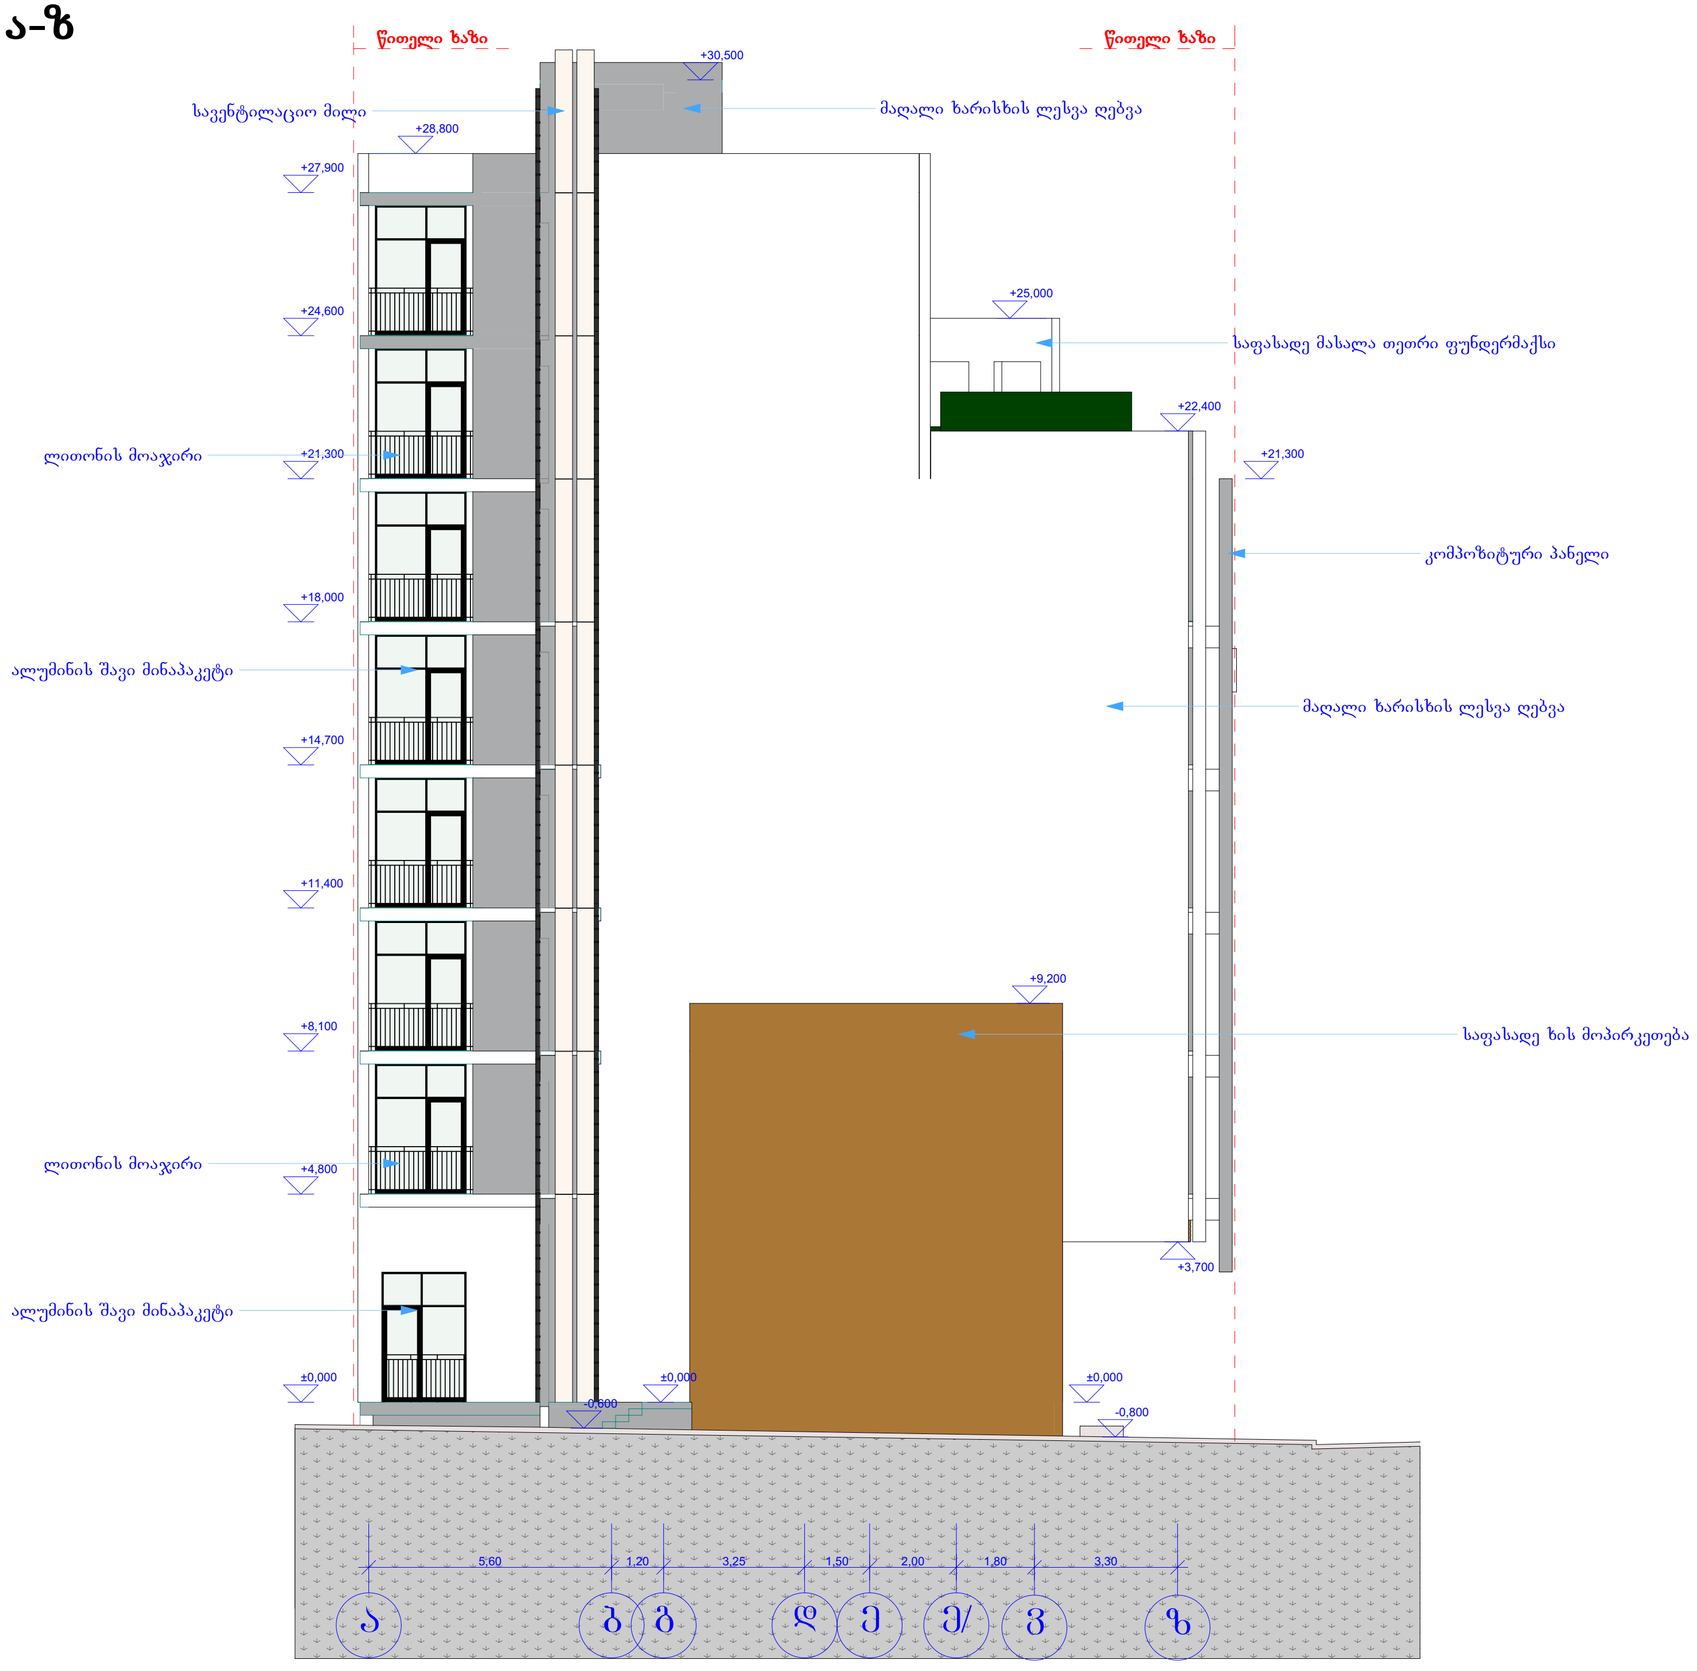

ფორმატი A-2 თბილისი 2017 წ.

ექსპლიკაცია:

პირობითი ნიშნები

წითელი ხაზი

ღერძის ხაზი

ჭრილის მაჩვენებელი

შენიშვნები:

პროექტში ცვლილებები შეთანხმებული უნდა იქნეს პროექტის ავტორთან და მერიის საქალაქო სამსახურთან.

პროექტის სახელწოდება

ქ. თბილისი, ქუჩა გენერალ კვინიტაძის №16. სასტუმრო.

შპს "ეი ბი 5"

თანამდებობა	გვარი	ხელმოწერა
დირექტორი	დ. ლილაბერიძე	
პრ. ავტორი	რ. ტყემალაძე	
მასშტაბი	1:100	
თარიღი	03.08.2017	
სტადია	ფურცლები	ფურცელი
პროექტი		