ვიზუალიზაცია



პროექტის დასახელება: ხორცის პროდუქტების საწარმოო შენობა - ნაგებობა			
მისამართი: ქ. ობილისი: ქუჩა ახვლედიანი. მარჯვენა მხარეს 02/006			
ზონა 01	სექტორი 19	კვარტალი 16	ნაკვეთი 002/006

ნახაზი:	ვიზუალიზაცია
შენიშვნა:	

თანამდებობა	გვარი	ხელმოწერა
მთ.არქიტექტორი	ს. პატარაია	
შემსრულა	მ.ზუმბაძე	

HOUSELINE

სამშენებლო - საპროექტო კომპანია "HouseLine"
გუდაური ტის ქ. №22ბ
ტელ: 2 38 10 90
მობ: 592 52 27 27

ვიზუალიზაცია



პროექტის დასახელება: ხორცის პროდუქტების საწარმოო შენობა - ნაგებობა		ნახაზი: ვიზუალიზაცია	
მისამართი: ქ. თბილისი; ქუჩა ახვლედიანი. მარჯვენა მხარეს 02/006		შენიშვნა:	
ზონა 01	სექტორი 19	კვარტალი 16	ნაკვეთი 002/006

თანამდებობა	გვარი	ხელმოწერა
მთ.არქიტექტორი	ს. პატარაია	
შემასრულა	მ.ზუმბაძე	

HOUSELINE

სამშენებლო - საპროექტო კომპანია "HouseLine"
გუდაური ტურისტის ქ. №22ბ
ტელ: 2 38 10 90
მობ: 592 52 27 27

ვიზუალიზაცია





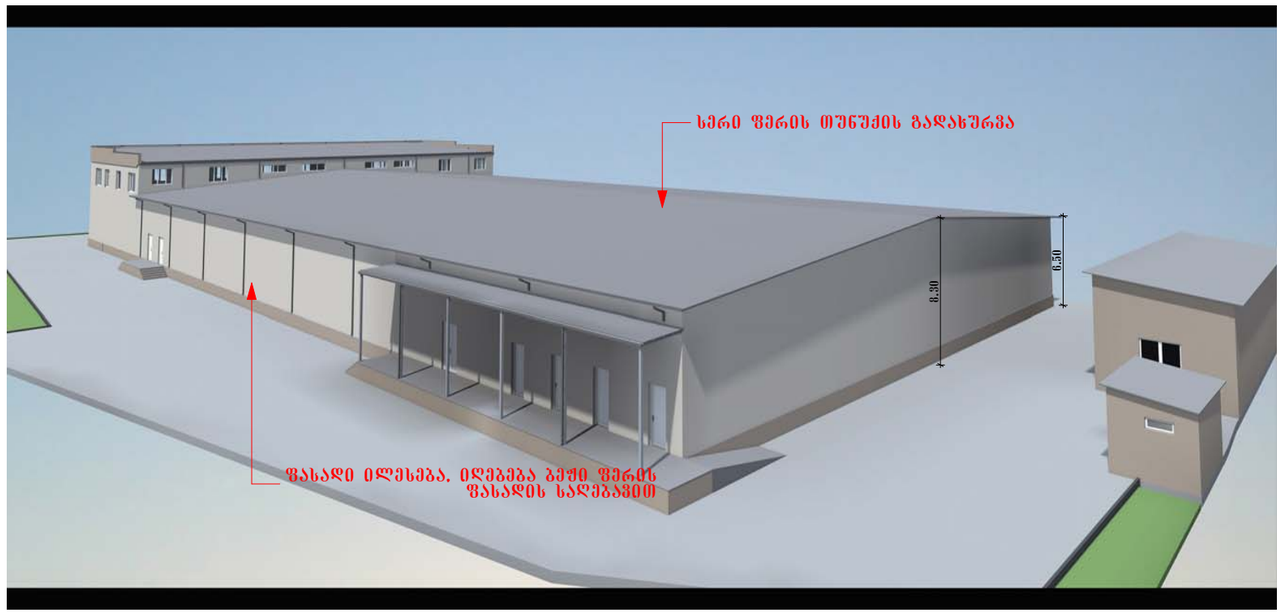

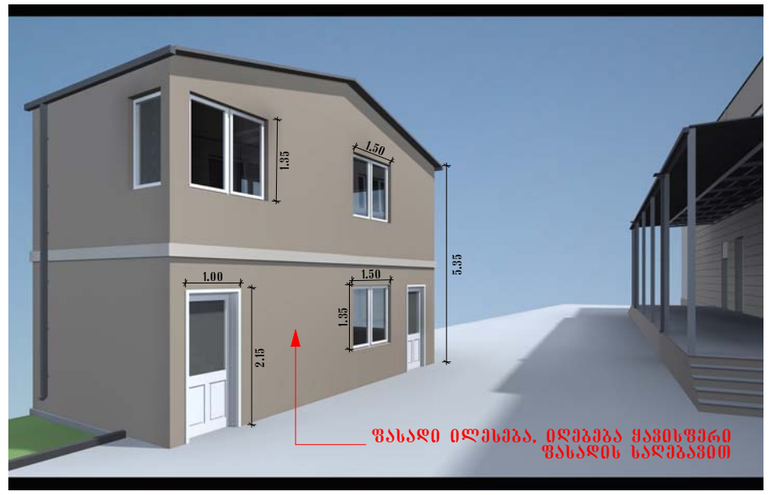

პროექტის დასახელება:				ნახაზი:	თანამდებობა	გვარი	ხელმოწერა
ხორცის პროდუქტების საწარმოო შენობა - ნაგებობა				ვიზუალიზაცია	მთ.არქიტექტორი	ს. პატარაია	
					შემასრულა	მ.ზუმბაძე	
მისამართი: ქ. თბილისი: ქუჩა ახვლედიანი. მარჯვენა მხარეს 02/006				შენიშვნა:			
ზონა 01	სექტორი 19	კვარტალი 16	ნაკვეთი 002/006		HOUSELINE	სამშენებლო - საპროექტო კომპანია "HouseLine" ბულვარეშტის ქ. №22ბ ტელ: 2 38 10 90 მობ: 592 52 27 27	

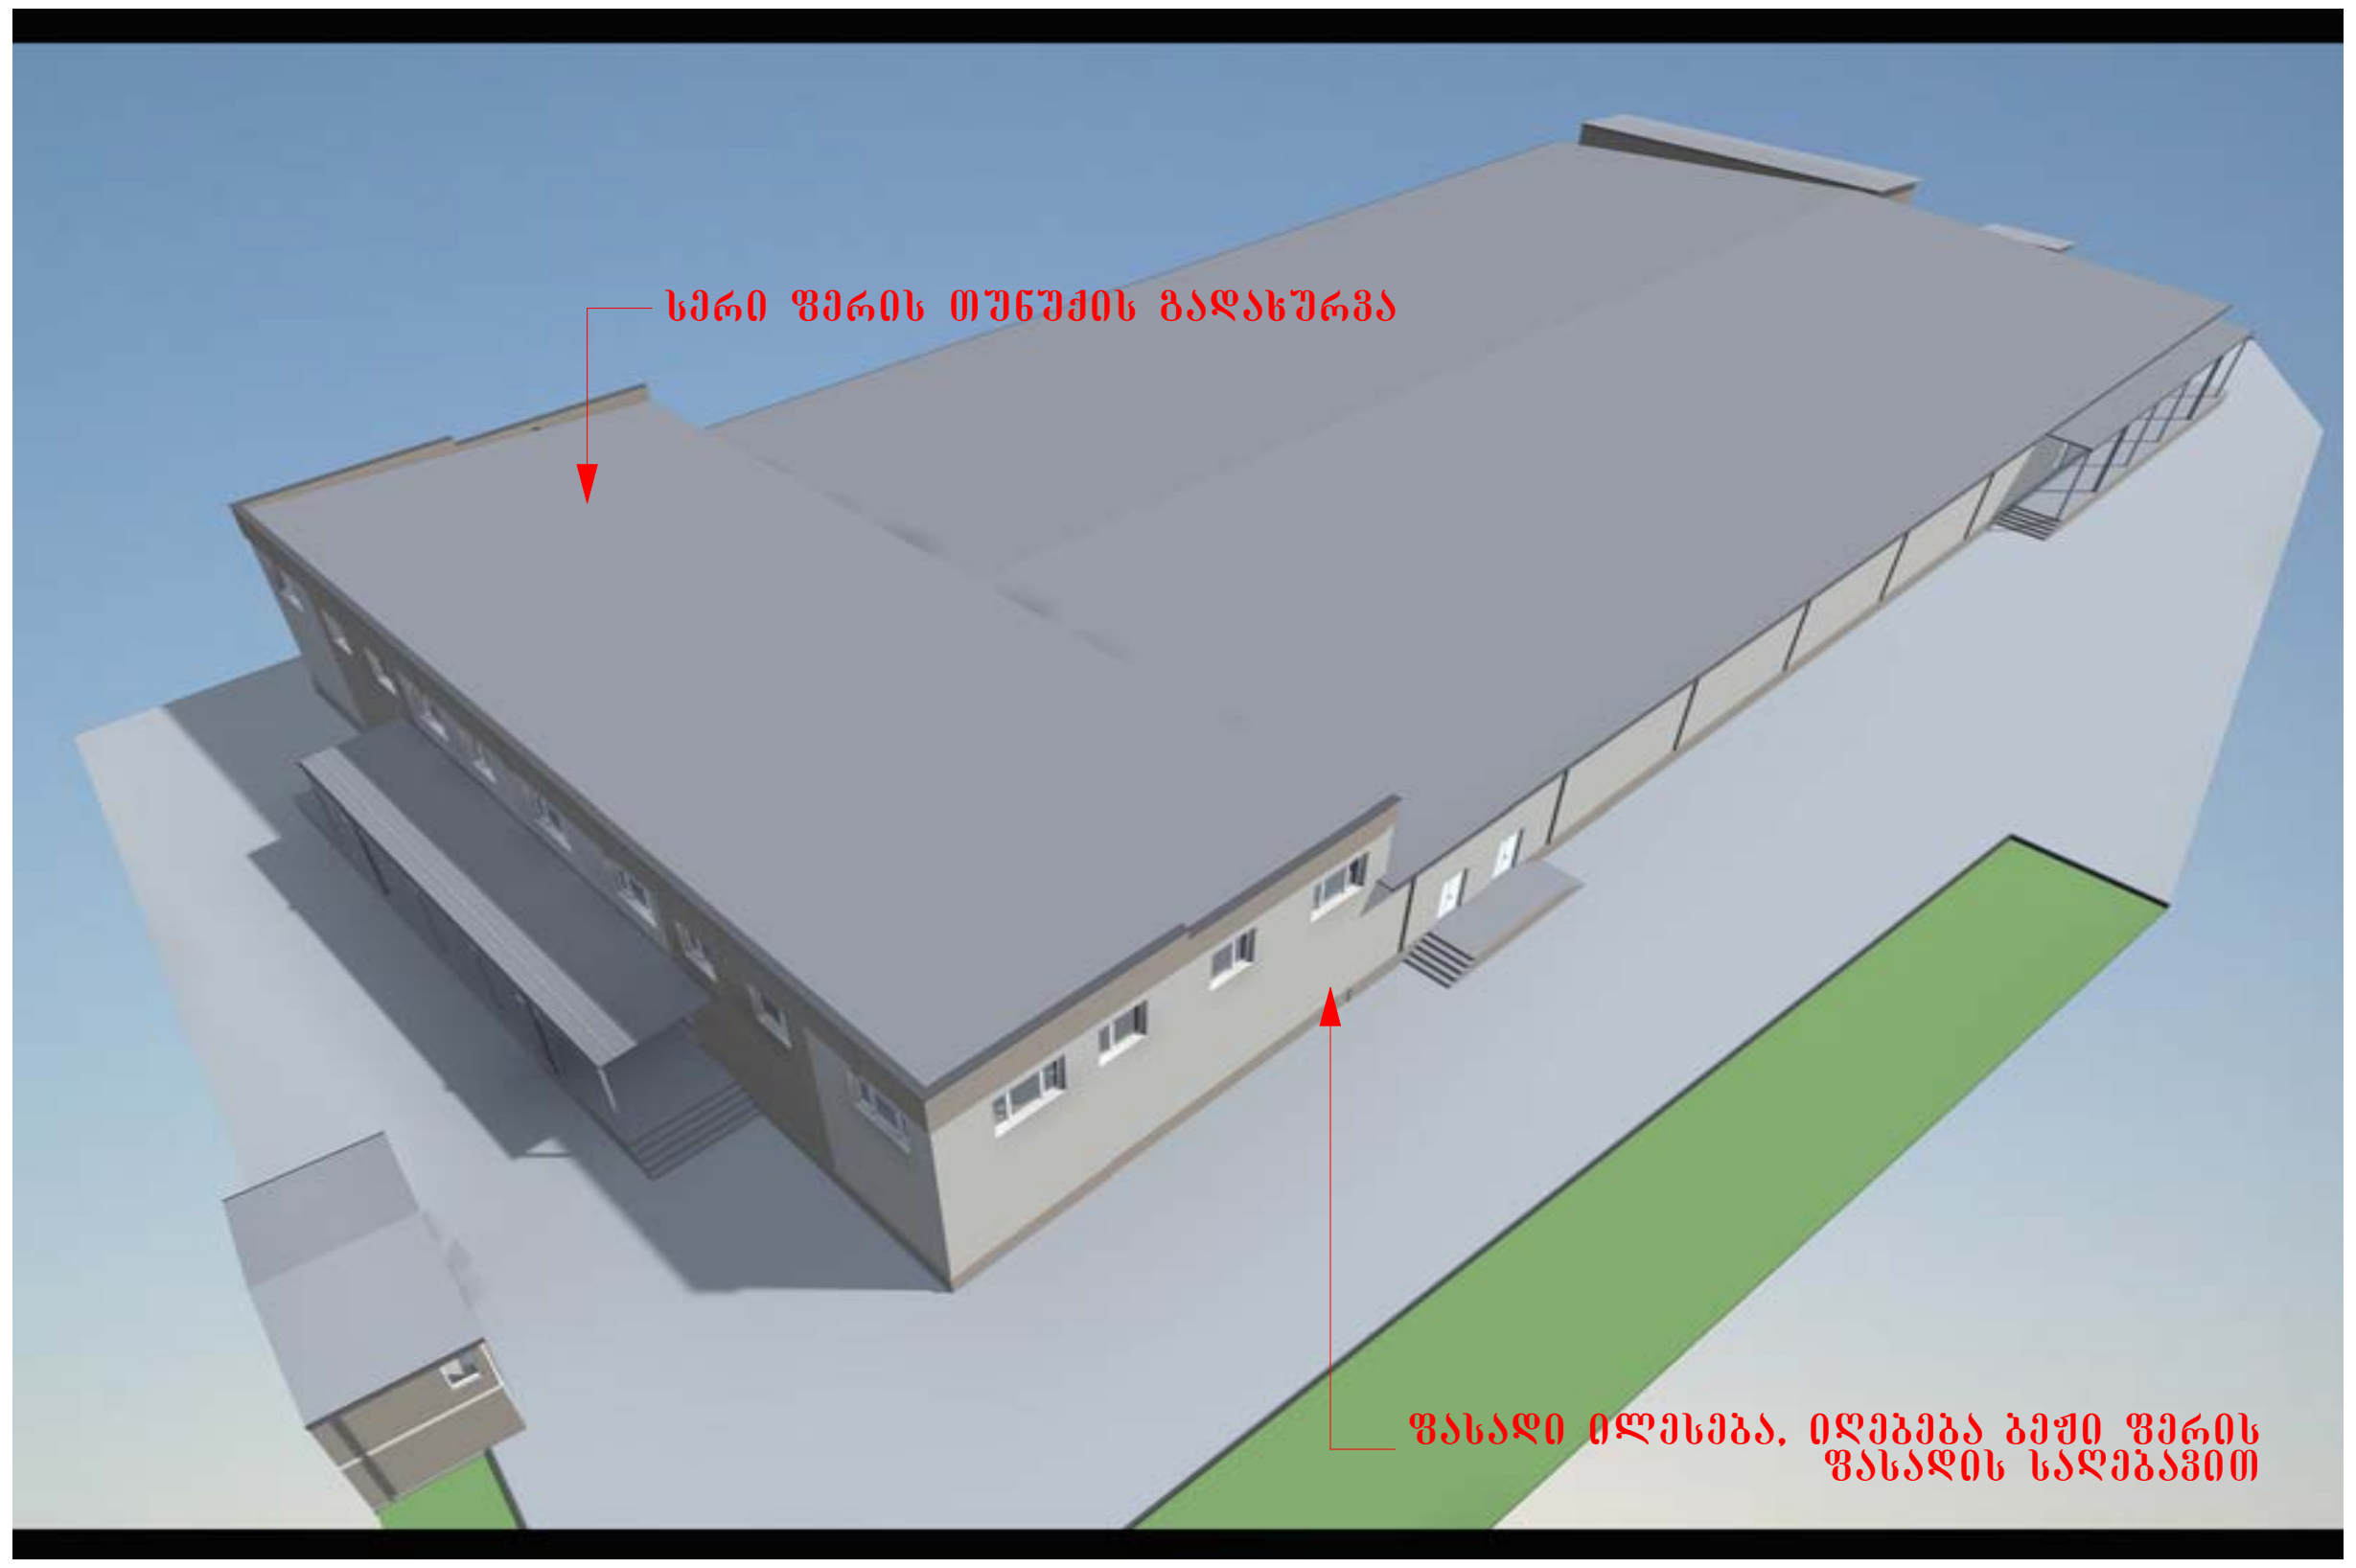

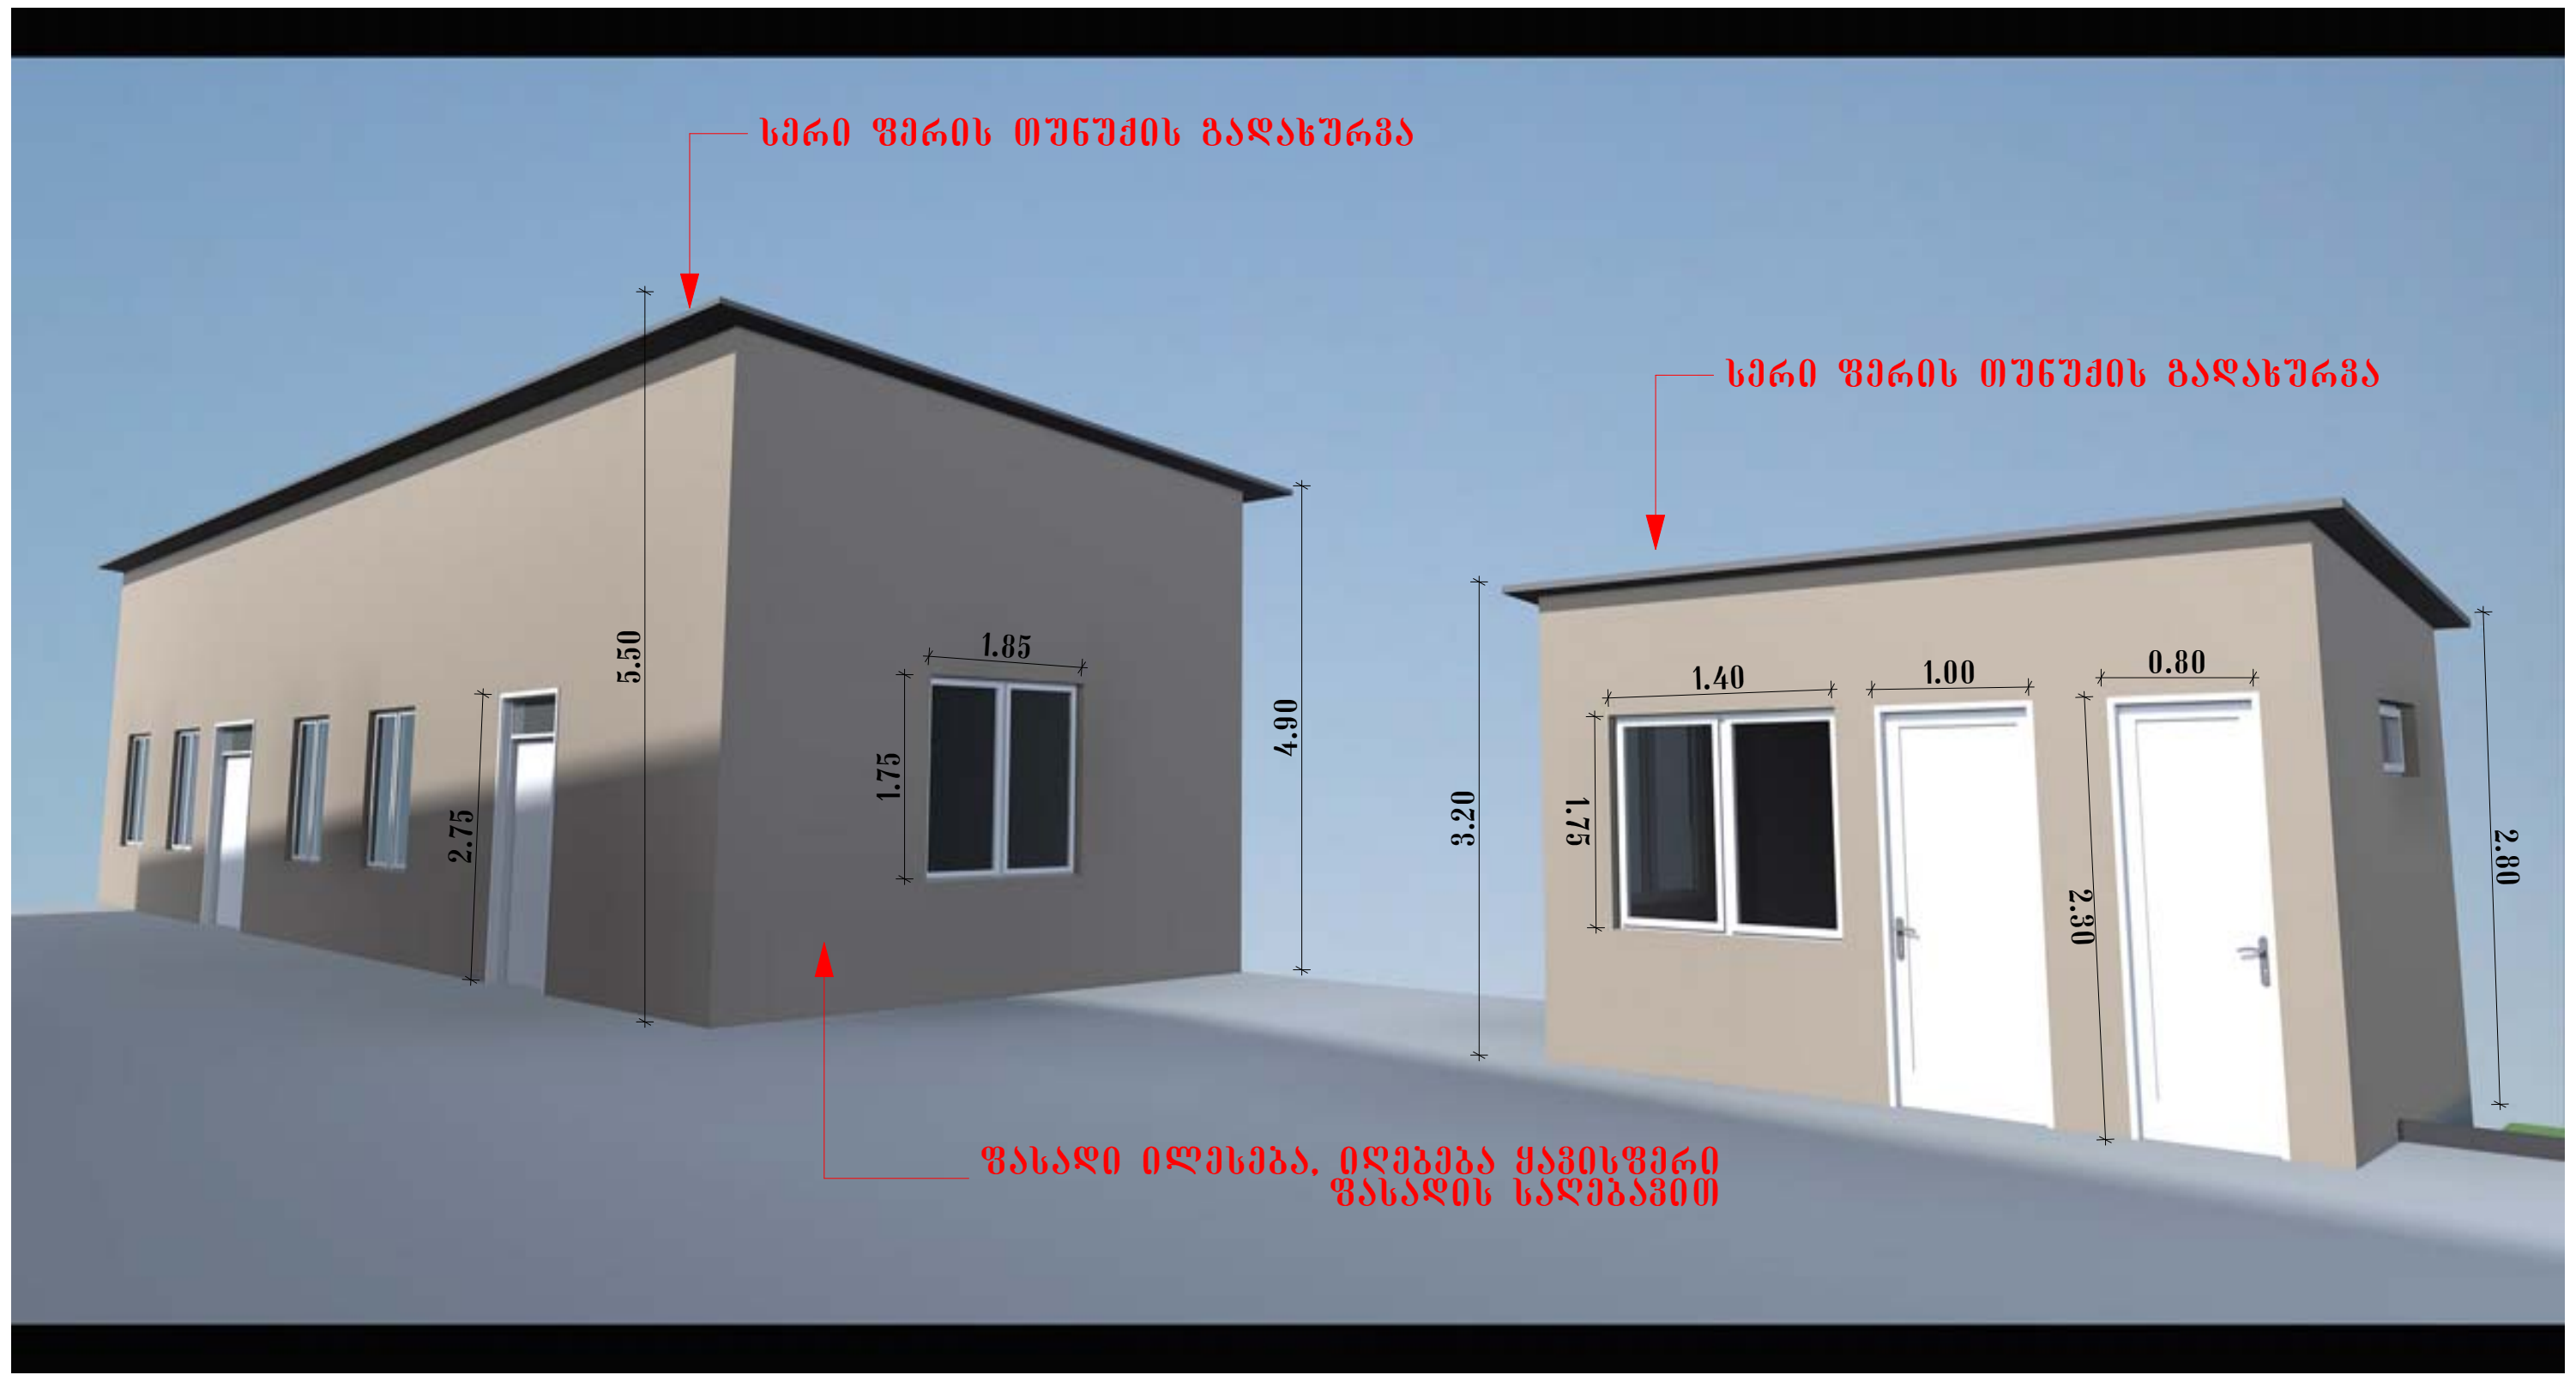



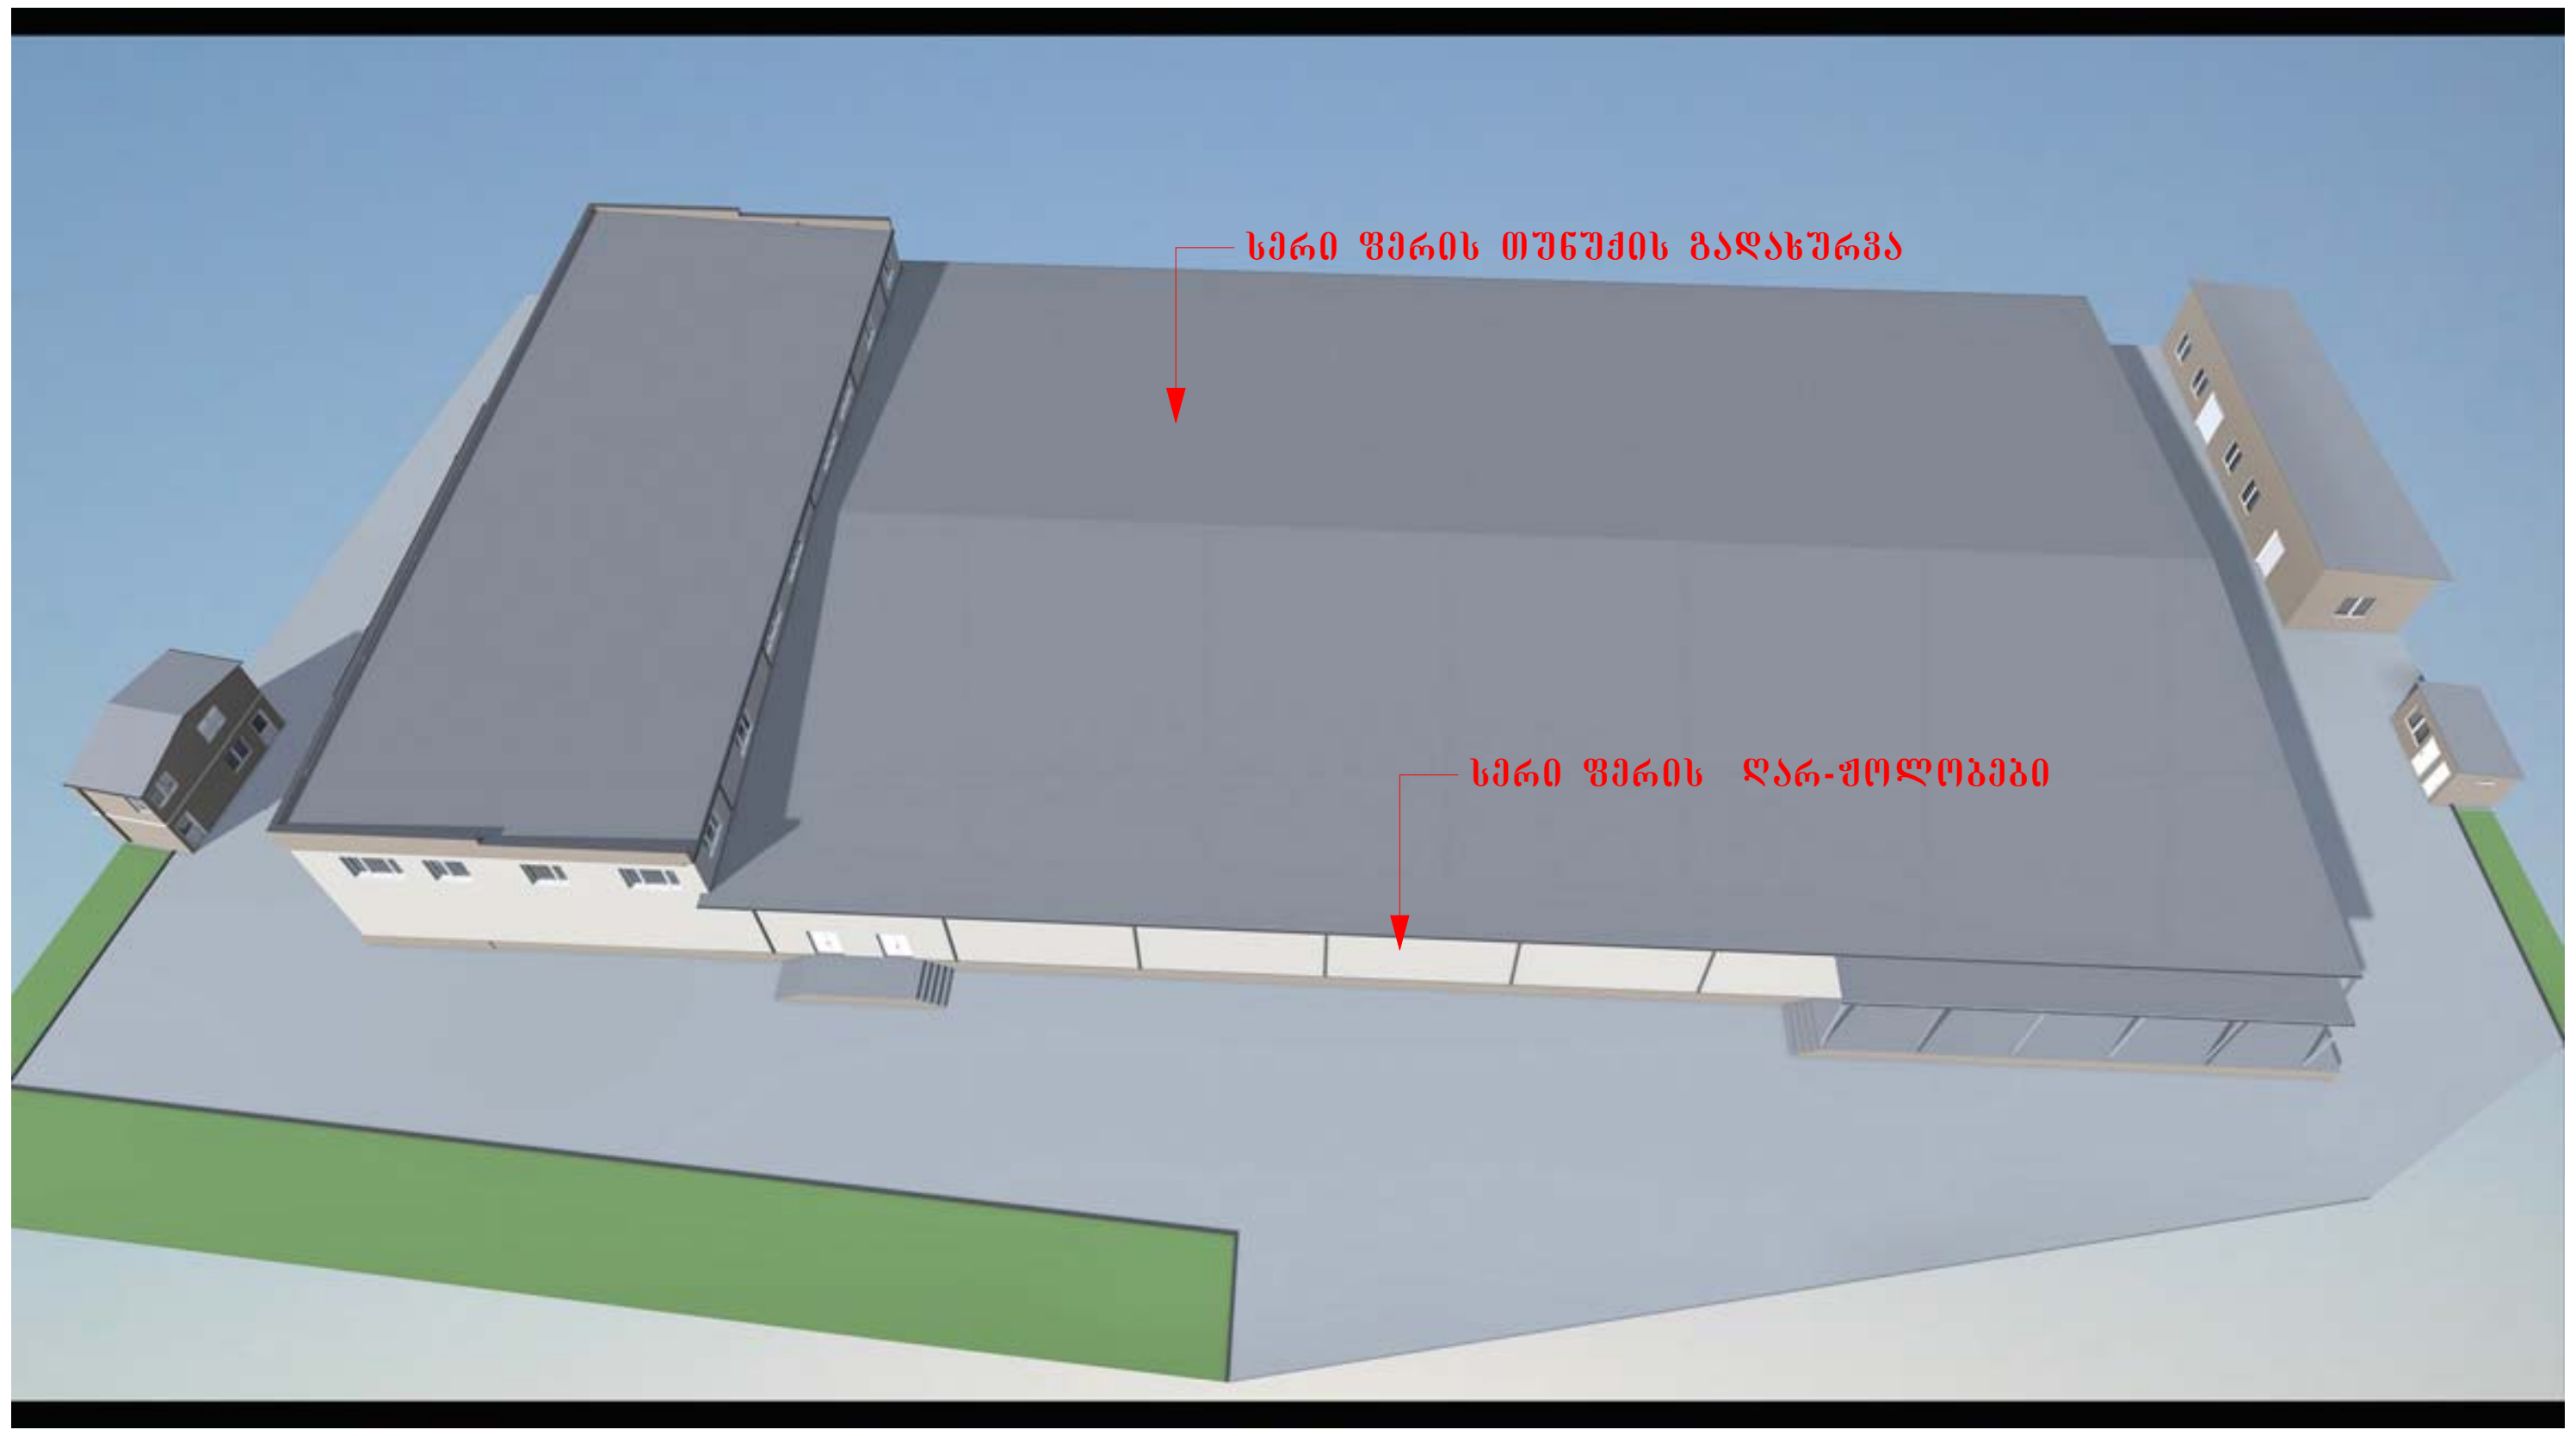

ვიზუალიზაცია

პროექტის დასახელება: **ხორცის პროდუქტების საწარმოო შენობა - ნაგებობა**			
მისამართი: ქ. თბილისი; ქუჩა ახვლედიანი, მარჯვენა მხარეს 02/006			
ზონა 01	სექტორი 19	კვარტალი 16	ნაკვეთი 002/006

ნახაზი: ვიზუალიზაცია	
შენიშვნა:	

თანამდებობა	გვარი	ხელმოწერა
მთ.არქიტექტორი	ს. პატარაია	
შეასრულა	მ.ზუმბაძე	

HOUSELINE

სამშენებლო - საპროექტო კომპანია "HouseLine"
ბუდაპეშტის ქ. №22ბ
ტელ: 2 38 10 90
მობ: 592 52 27 27

მთავარი ნაგებობა



მთავარი ნაგებობა



დაცვის ორ სართულიანი ნაგებობა



ერთ სართულიანი დამხმარე ნაგებობები





ფოტომონტაჟები

პროექტის დასახელება: ხორცის პროდუქტების საწარმოო შენობა - ნაგებობა			
მისამართი: ქ. თბილისი; ქუჩა ახვლედიანი, მარჯვენა მხარეს 02/006			
ზონა 01	სექტორი 19	კვარტალი 16	ნაკვეთი 002/006

ნახაზი:	
ვიზუალიზაცია	
შენიშვნა:	

თანამდებობა	გვარი	ხელმოწერა
მთ.არქიტექტორი	ს. პატარაია	
შეასრულა	მ.ზუმბაძე	

HOUSELINE

სამშენებლო - საარქიტექტო კომპანია "HouseLine"
ბულაჩაშტის ქ. №22ბ
ტელ: 2 38 10 90
მობ: 592 52 27 27