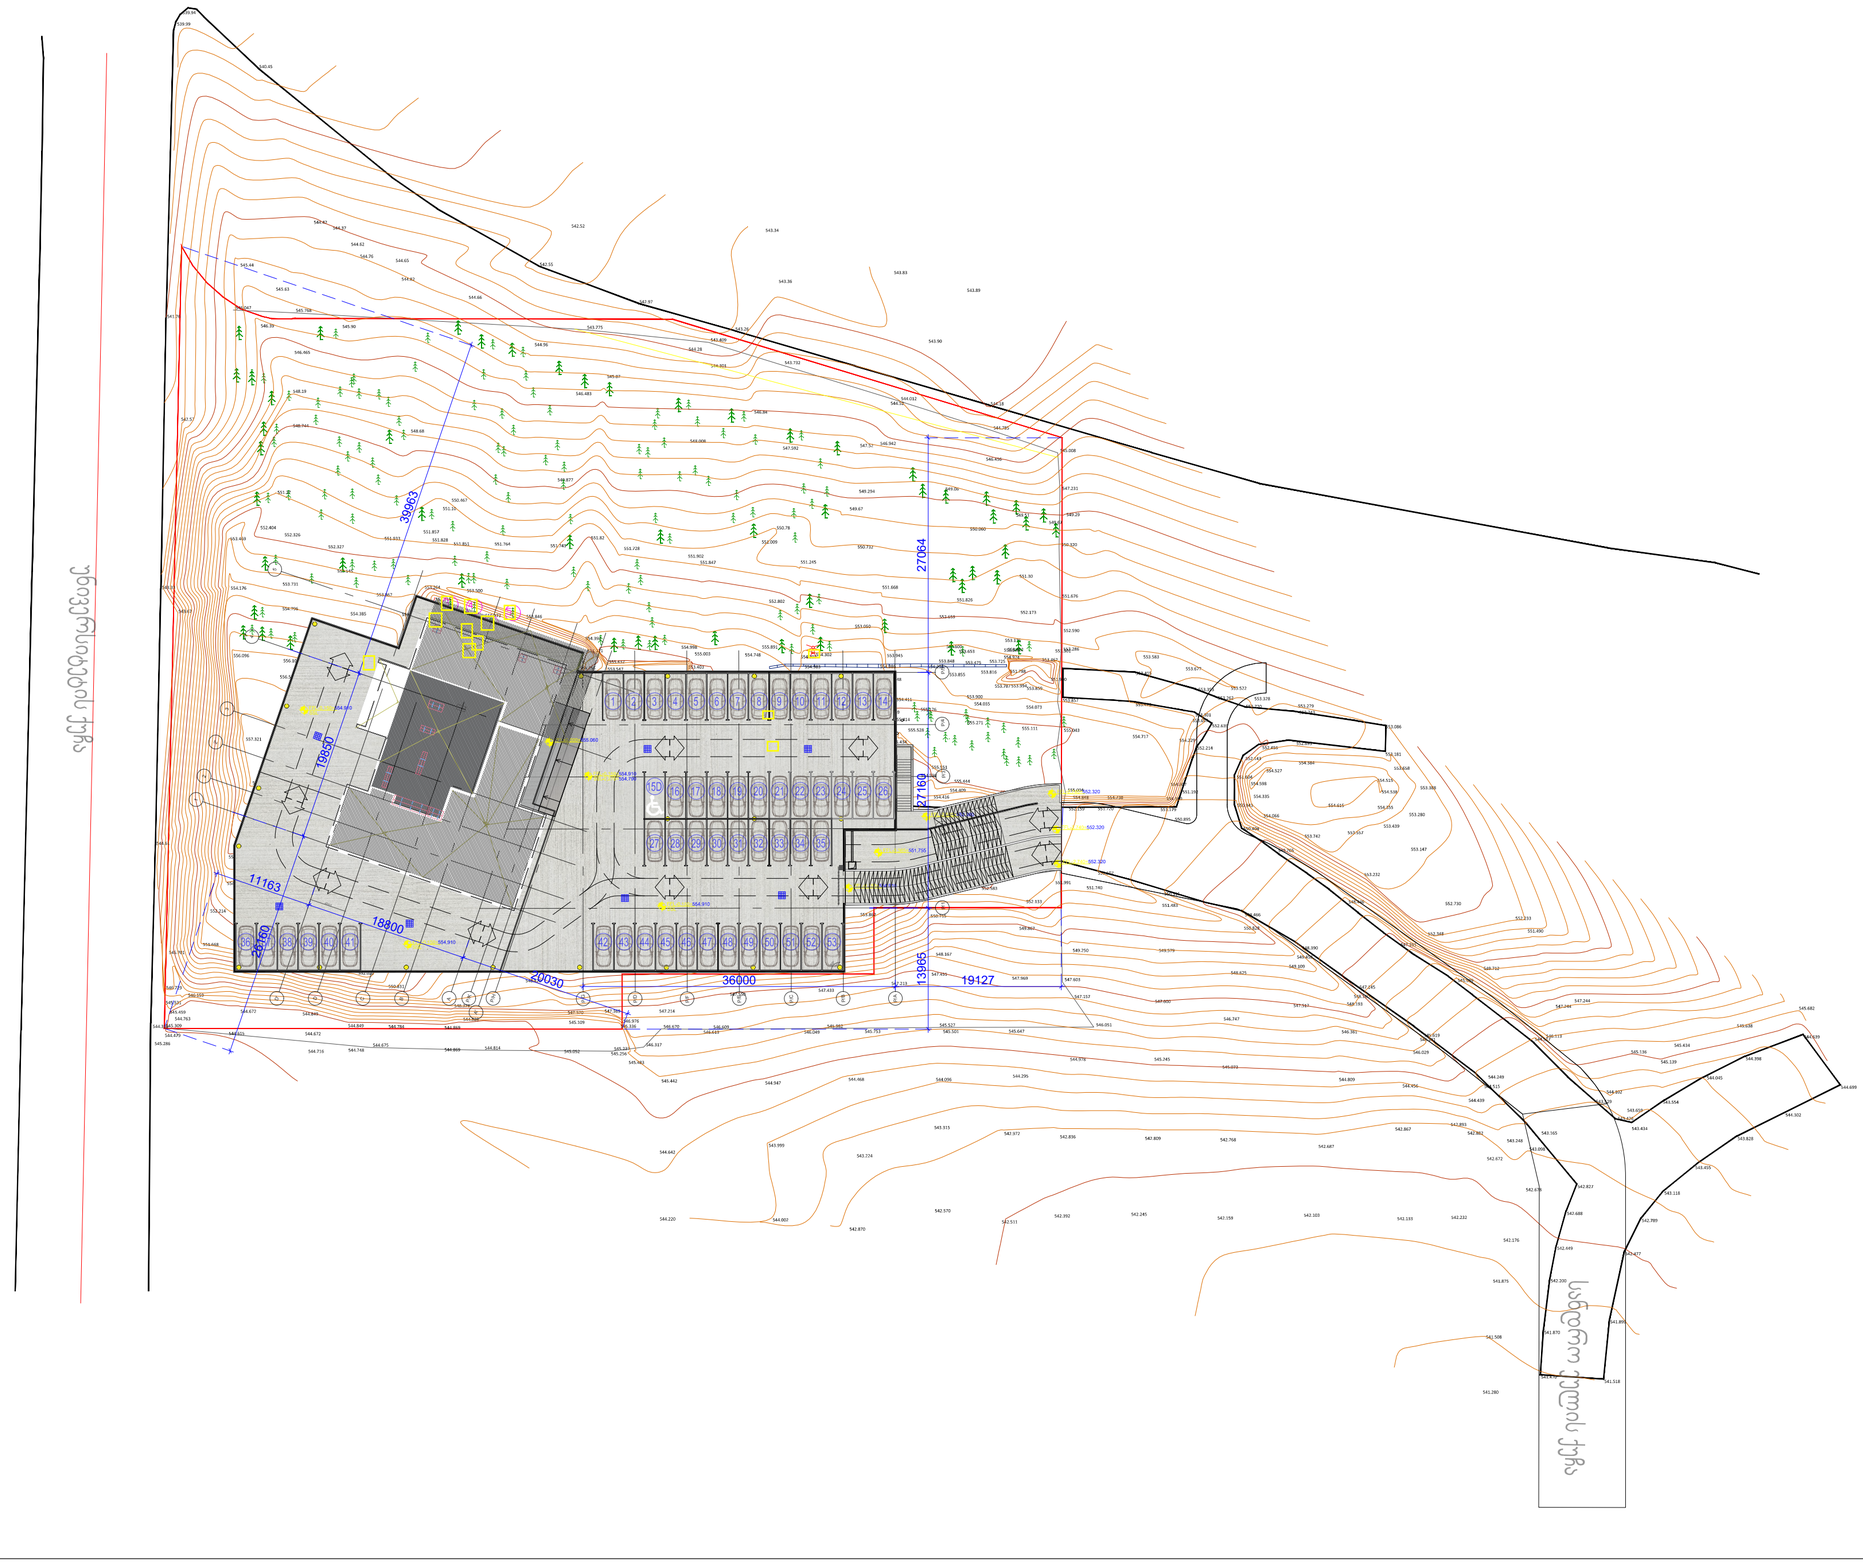

554.302 554.998 D C B A A D P/KP/H

P/G P/D
P/F P/E
P/C P/B
P/A
P/1

P/2 P/3 P/4 P/5 -0.150=554.910 SSL FFL FFL±0.000=555.060 FFL-2.550=552.360 FFL-0.150=554.910 FFL-2.740=552.320 90° 18800 19850

27160 1396526160

39963

4200.0

11163

20030

27064

36000 19127 PROJECT ADAPTATION HAUSART PROJECT LTD #19 GAMREKELI შთ, TBILISI, GEORGIA TEL:8 (32) 22 79 73; Fax: 37 70 91; 8 (32) 37 70 92 შენიშვნები: პირობითი ნიშნები: Layout არქიტექტურული ნაწილი ფორმატი ფაილის სახელი A.2 გენ-გეგმა ღერძის ხაზი A +0.000 +00.000 იატაკის ნიშნული ნიშნული ფანჯრის ნუმერაცია ჭ-00 მომმარაგებელი difuzoriT მომმარაგებელი სადინარი კვამლის გამწოვი ცხაური XX სართული ჭრილის ხაზი XX სართული რიგელი დერეფანის კვამლის გამწოვი gaqcevis სქემა gaqcevis მიმართულება მღობავი კონსტრუქცია დამკვეთი: საქართველოს გაერთიანებული წყალმომარაგების კომპანია პროექტი: საქართველოს გაერთიანებული წყალმომარაგების კომპანიის საოფისე SenobaA- მასშტაბი თარიღი დაკვეთა # ნახაზი: სტადია ფურცელი ფურცლები მ.შ. 2017 თანამდებობა გვარი ხელმოწერა თარიღი მთ.არქიტექტორი დირექტორი დაამუშავა შეამოწმა დ.ვაჩნაძე ი.ჩირაძე ს.თაბუკაშვილი გ.გოგოლაშვილი A- გენ - გეგმა 1:500