



Level 27 93.80
Level 26 91.20
Level 25 87.90
Level 24 84.60
Level 23 81.30
Level 22 78.00
Level 21 74.70
Level 20 71.40
Level 19 68.10
Level 18 64.80
Level 17 61.50
Level 16 58.20
Level 15 54.90
Level 14 51.60
Level 13 48.30
Level 12 45.00
Level 11 41.70
Level 10 38.40
Level 9 35.10
Level 8 31.80
Level 7 28.50
Level 6 25.20
Level 5 21.90
Level 4 18.60
Level 3 15.30
Level 2 12.00
Level 1 7.00
საპროექტო საზღვარი
anrtesoli 3.00
Level 0 0.00
Level -1 -4.00
Level -2 -7.00
Level -3 -10.00
Level -4 -13.00
Level 34 120.00
Level 33 117.40
Level 32 114.00
Level 31 110.60
Level 30 107.20
Level 29 103.80
Level 28 100.40
Level 27 97.00
Level 26 93.60
Level 25 90.20
Level 24 86.80
Level 23 83.40
Level 22 80.00
Level 21 76.60
Level 20 73.20
Level 19 69.80
Level 18 66.40
Level 17 63.00
Level 16 59.60
Level 15 56.20
Level 14 52.80
Level 13 49.40
Level 12 46.00
Level 11 42.60
Level 10 39.20
Level 9 35.80
Level 8 32.40
Level 7 29.00
Level 6 25.60
Level 5 22.20
Level 4 18.80
Level 3 15.40
Level 2 12.00
Level 1 7.00
anrtesoli 3.00
Level 0 0.00 (490.30)
Level -1 -4.00
Level -2 -7.00
Level -3 -10.00
Level -4 -13.00
Level 40 147.80
Level 39 145.20
Level 38 141.60
Level 37 138.00
Level 36 134.40
Level 35 130.80
Level 34 127.20
Level 33 123.60
Level 32 120.00
Level 31 116.40
Level 30 112.80
Level 29 109.20
Level 28 105.60
Level 27 102.00
Level 26 98.40
Level 25 94.80
Level 24 91.20
Level 23 87.60
Level 22 84.00
Level 21 80.40
Level 20 76.80
Level 19 73.20
Level 18 69.60
Level 17 66.00
Level 16 62.40
Level 15 58.80
Level 14 55.20
Level 13 51.60
Level 12 48.00
Level 11 44.40
Level 10 40.80
Level 9- 37.20
Level 8 33.60
Level 7 30.00
Level 6 26.40
Level 5 22.80
Level 4 19.20
Level 3 15.60
Level 2 12.00
Level 1 7.00
anrtesoli 3.00
Level 0 0.00
Level -1 -4.00
Level -2 -7.00
Level -3 -10.00
Level -4 -13.00
799
925
650
840
60
640
873
798
874
700
840
625
952
870
დ1
დ2
1
2
3
4
5
ბ1
ბ2
7
8
9
10
ა1
ა2


ჭრილი 4-4

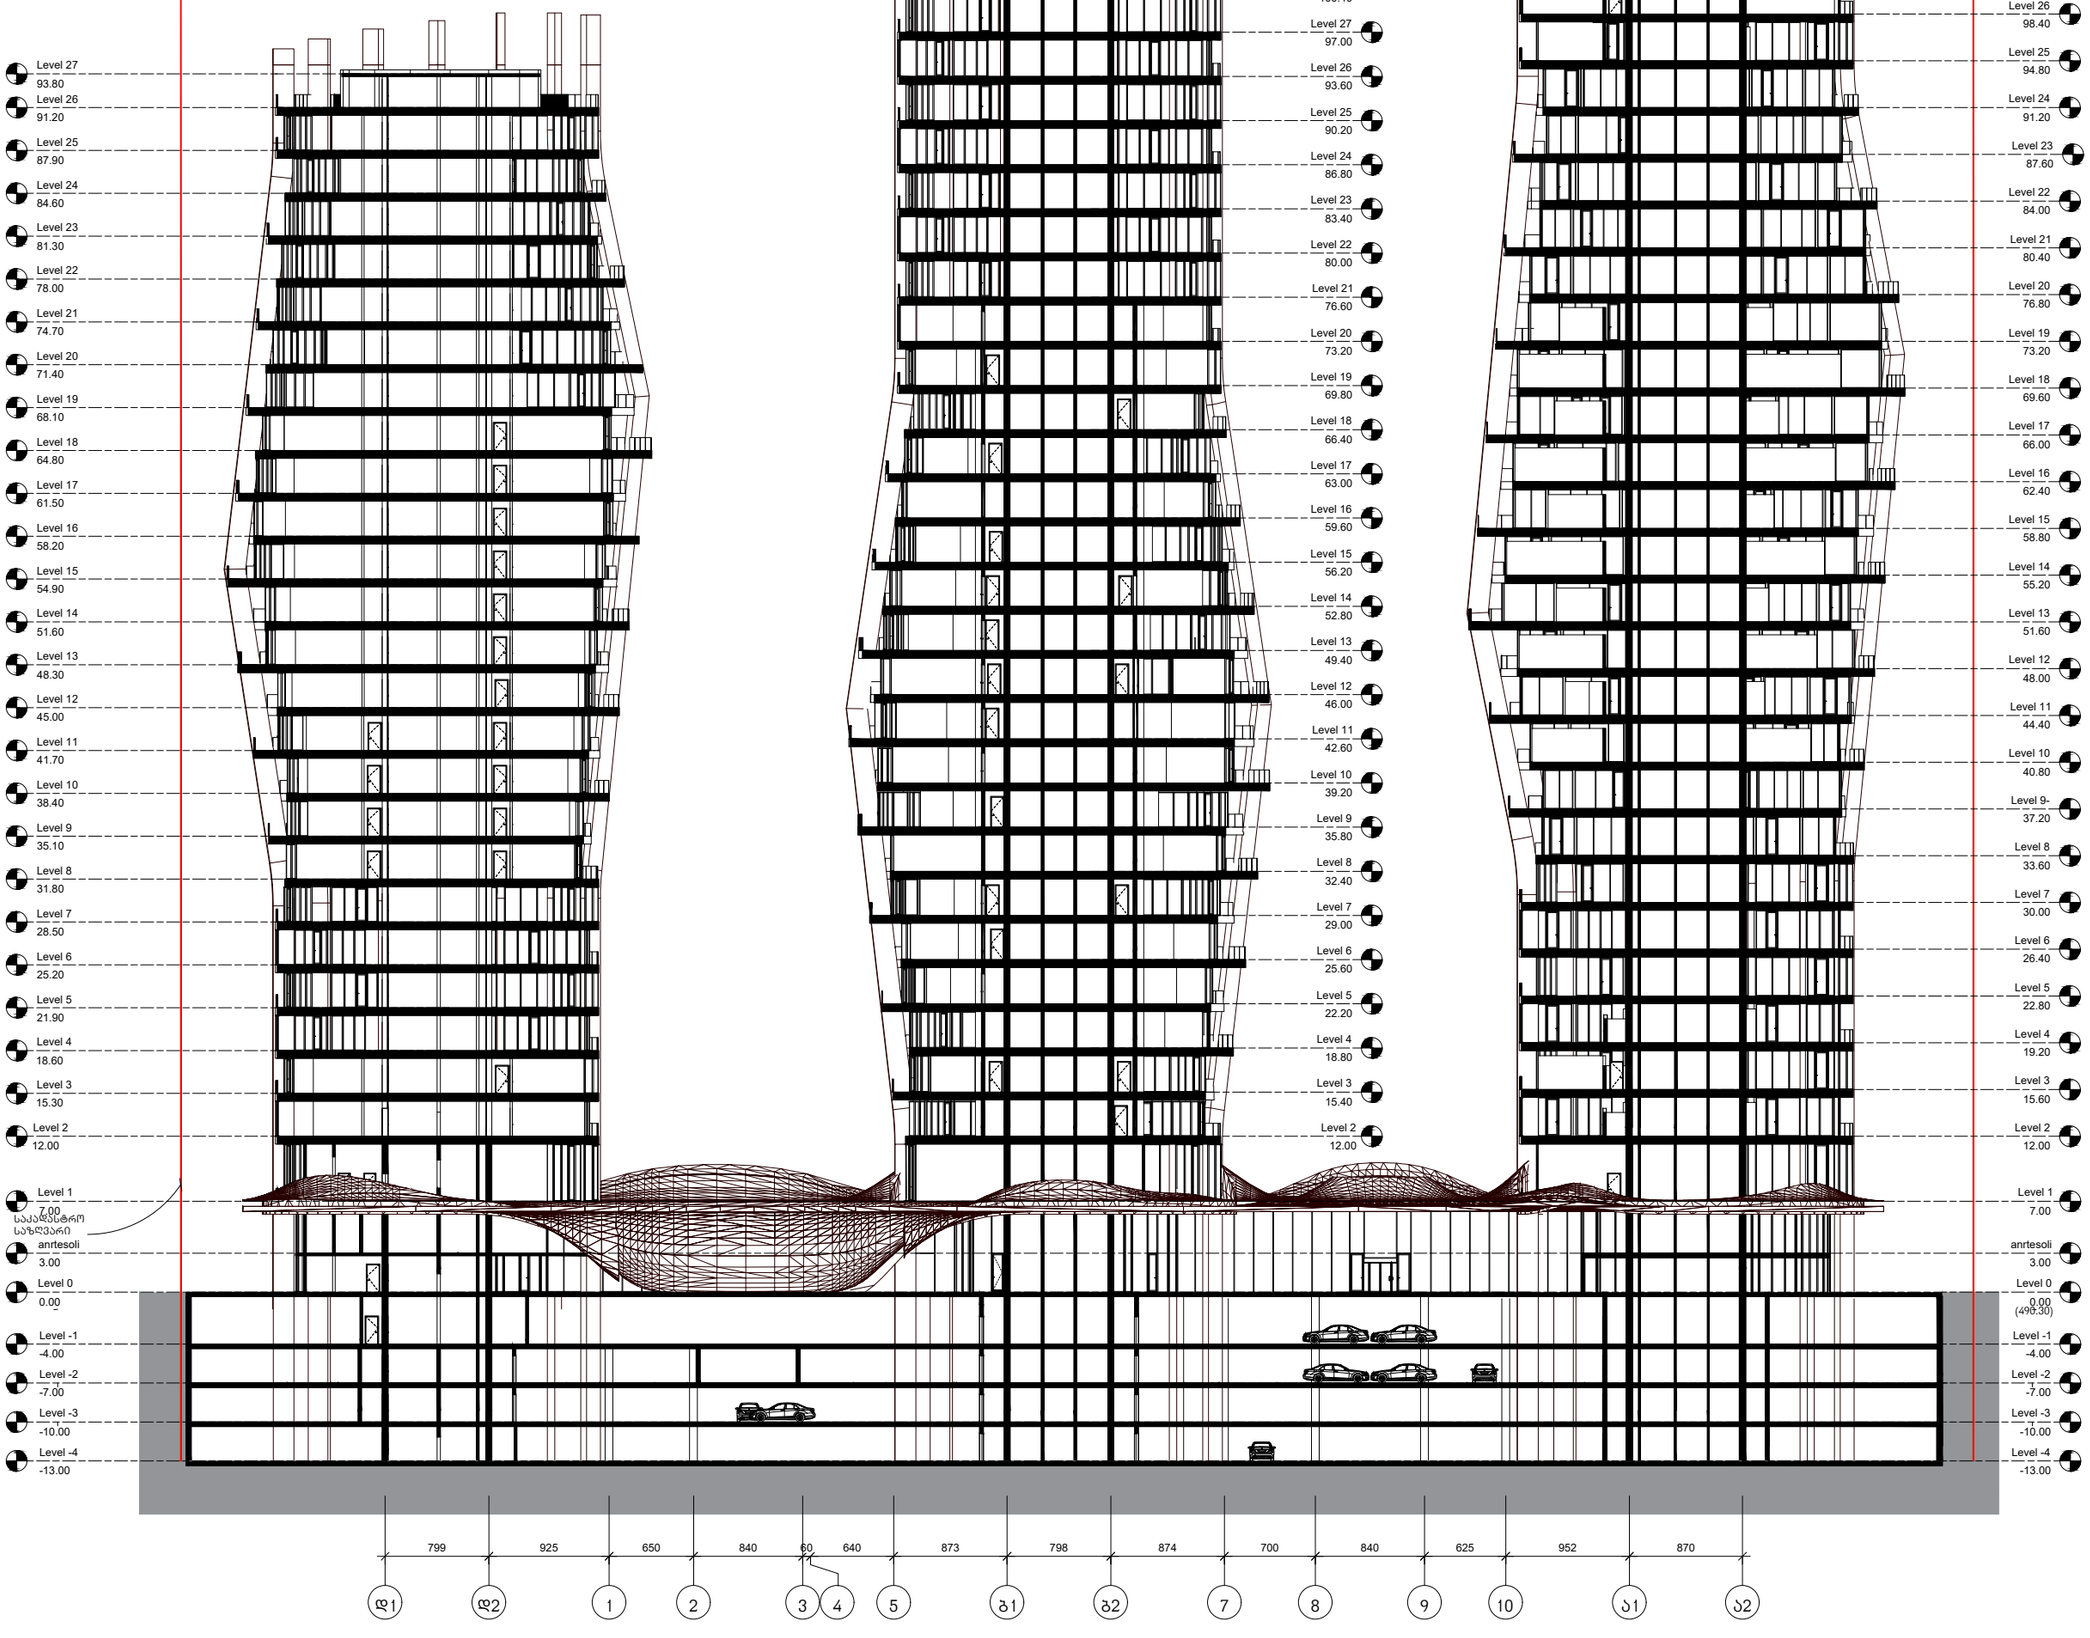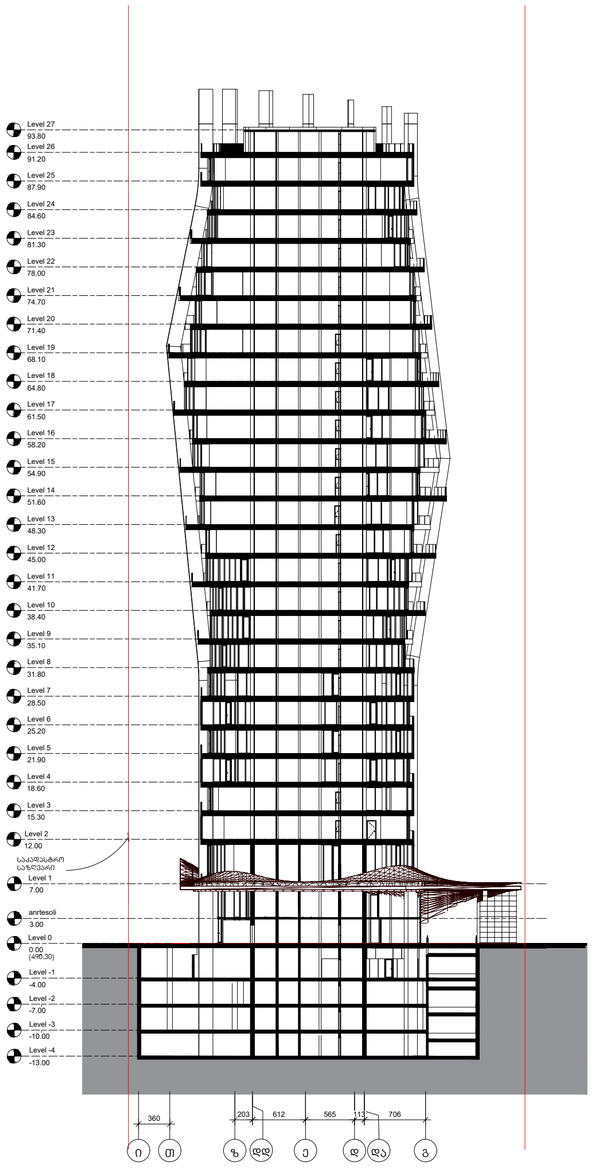

ჭრილი 3-3

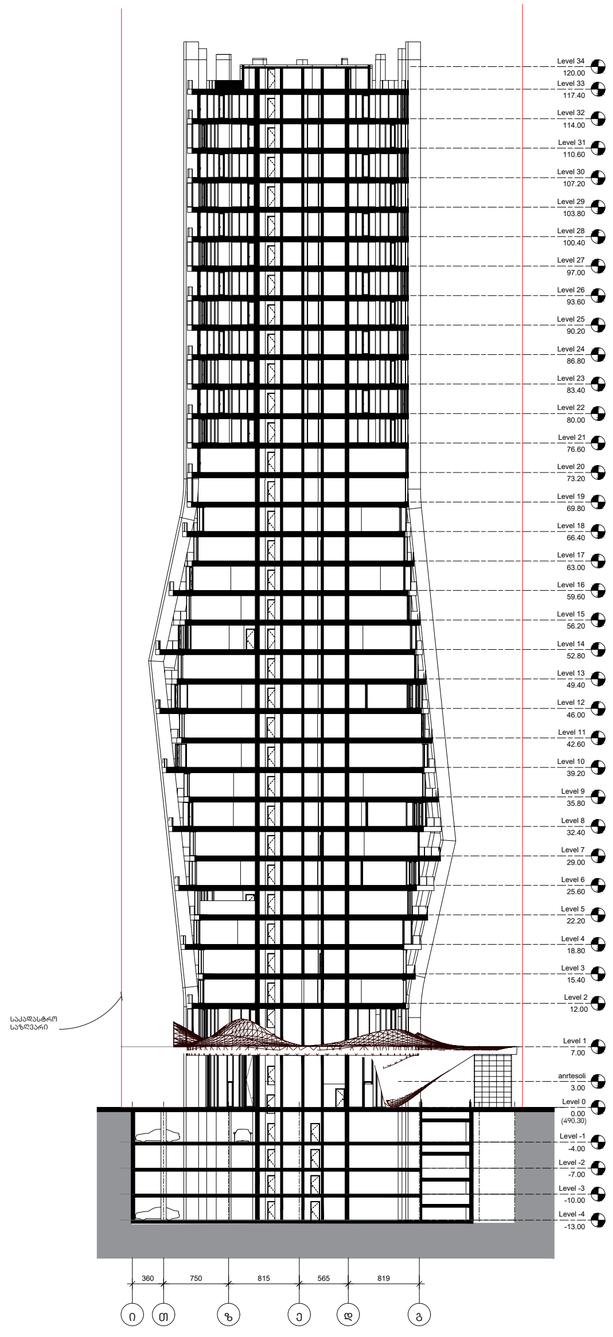

ჭრილი 2-2

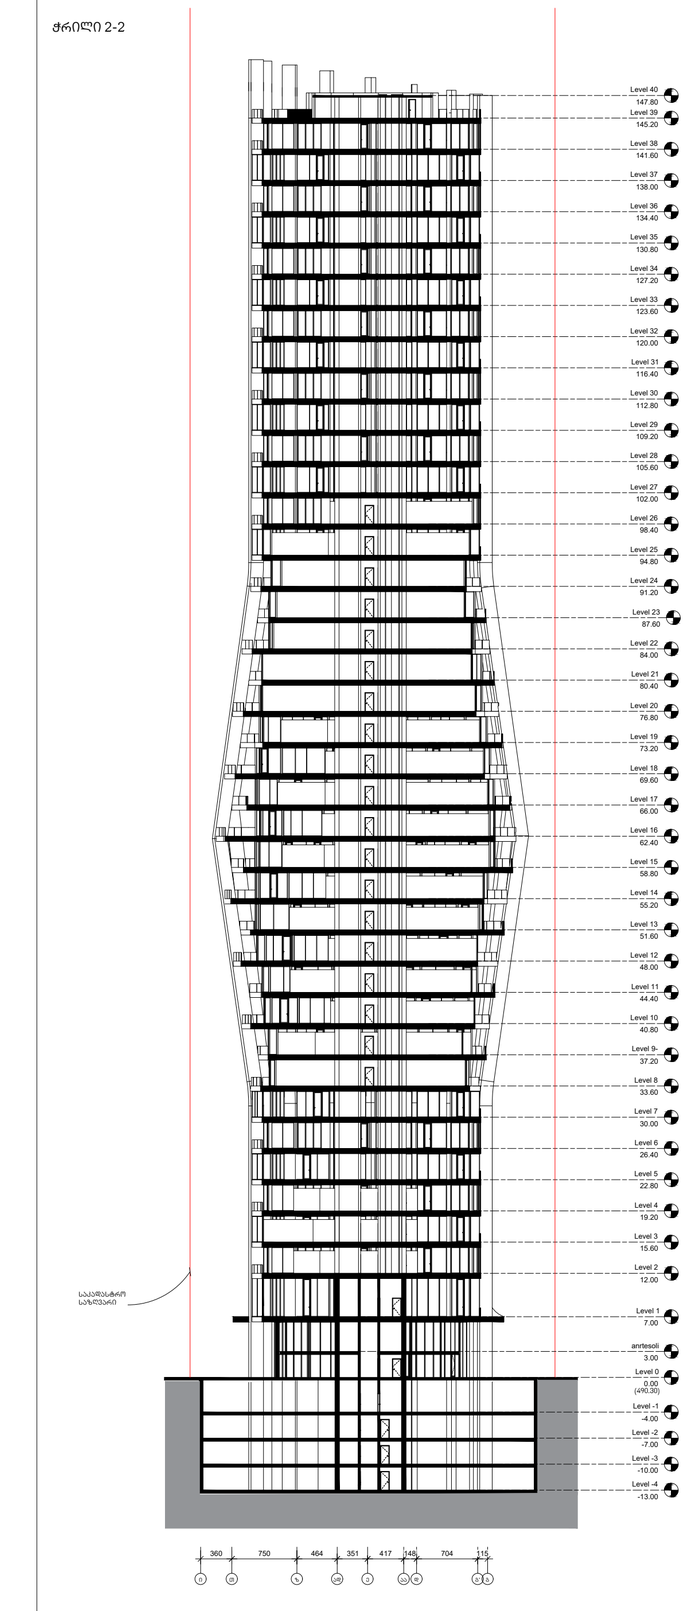

არქიტექტორი

KHMALADZE
ARCHITECTS

E-mail: Giorgi@Khmaladze.ge
დ. უზნაძე №913, ტბილისი

Dimensions to be verified on side.

This drawing should not be scaled.

Any discrepancies should be referred to the Architect prior to work being put in hand.

This drawing is the property of Khmaladze Architects, and the drawing is issued on the condition that it is not copied, reproduced, retained or disclosed to any unauthorized person, either wholly or in part without the consent in writing of Khmaladze Architects.

პროექტი
მრავალფუნქციური კომპლექსი

მისამართი
ი. ჭავჭავაძის გამზ. 63ბ, ბათუმი

დამკვეთი
შპს ორიანა
შპს ალბორ ფეხერუასთან


სტატუსი	CD
მასშტაბი	1 : 100
ფორმატი	A2
თარიღი	
დრაფტი	

ჭრილი 2-2
ჭრილი 3-3
ჭრილი 4-4

დრაფტის ნომერი

A-601

ავტორი	გიორგი ხმალაძე
შეზღუდა	ლევან თაქაძე
შეამოწმა	გიორგი ხმალაძე

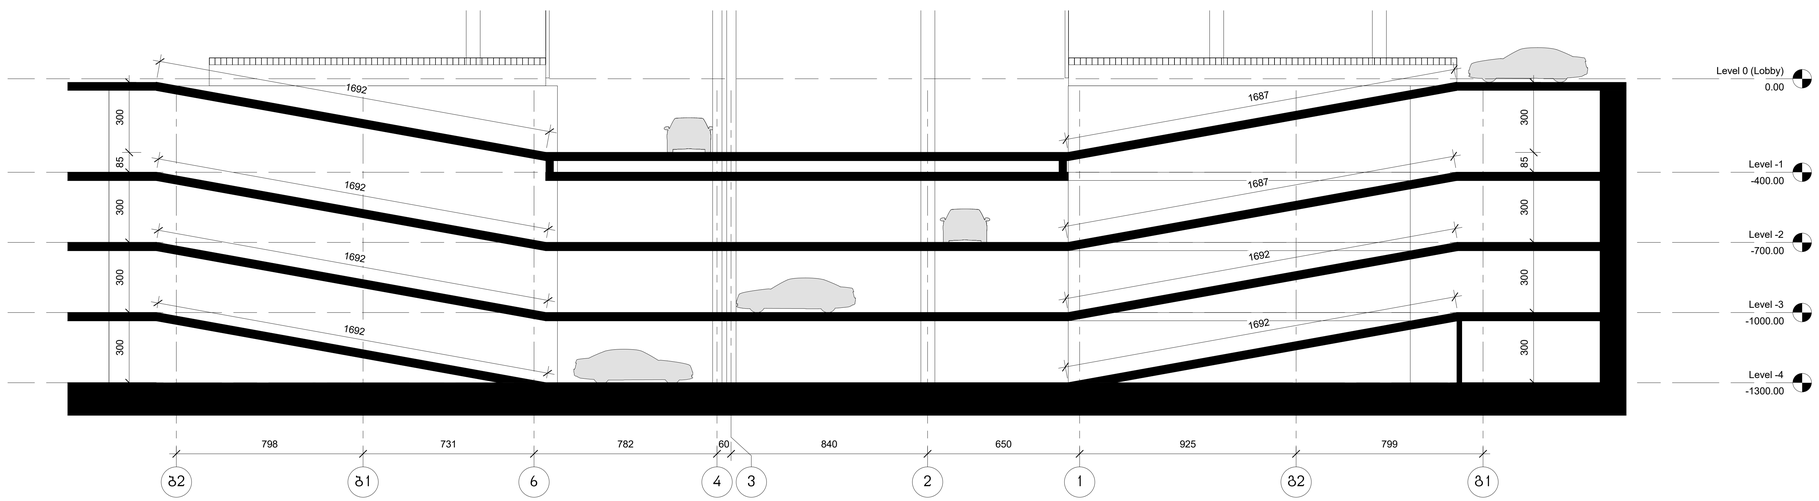

არქიტექტორა

KHMALADZE
ARCHITECTS

E-mail: Giorgi@Khmaladze.ge
დ. ზუნაძე №913, თბილისი

Dimensions to be verified on side.

This drawing should not be scaled.

Any discrepancies should be referred to the Architect prior to work being put in hand.

This drawing is the property of Khmaladze Architects, and the drawing is issued on the condition that it is not copied, reproduced, retained or disclosed to any unauthorized person, either wholly or in part without the consent in writing of Khmaladze Architects.

პროექტი
მრავალფუნქციური კომპლექსი

მისამართი
ი. ფარნავაზის ბაგრატიონი ქუჩა

შემსრულები
მ.პ.ს. პლიანსი
მ.პ.ს. რაჭის დიზაინ ცენტრი

სტატუსი	CD
მასშტაბი	1 : 100
ფორმატი	1000x594 mm
თარიღი	20-Oct-17 15:17:18

ფურცელი

ჭრილი 5

ფურცლის ნომერი

5-5

ავტორი	გიორგი ხმალაძე
დახაზა	ლევან თუმაძე
შეამოწმა	გიორგი ხმალაძე