saqarTvelos iusticiis saministro

sajaro reestris erovnuli saagento

sakadastro gegma

miwis nakveTis sakadastro kodi: **01.10.16.001.021**
gancxadebis registraciis nomeri: **882008314195**
miwis nakveTis farTobi: **2414** **kv.m.**
daniSnuleba: ***arasasoflo-sameurneo***

momzadebis TariRi 30.10.08

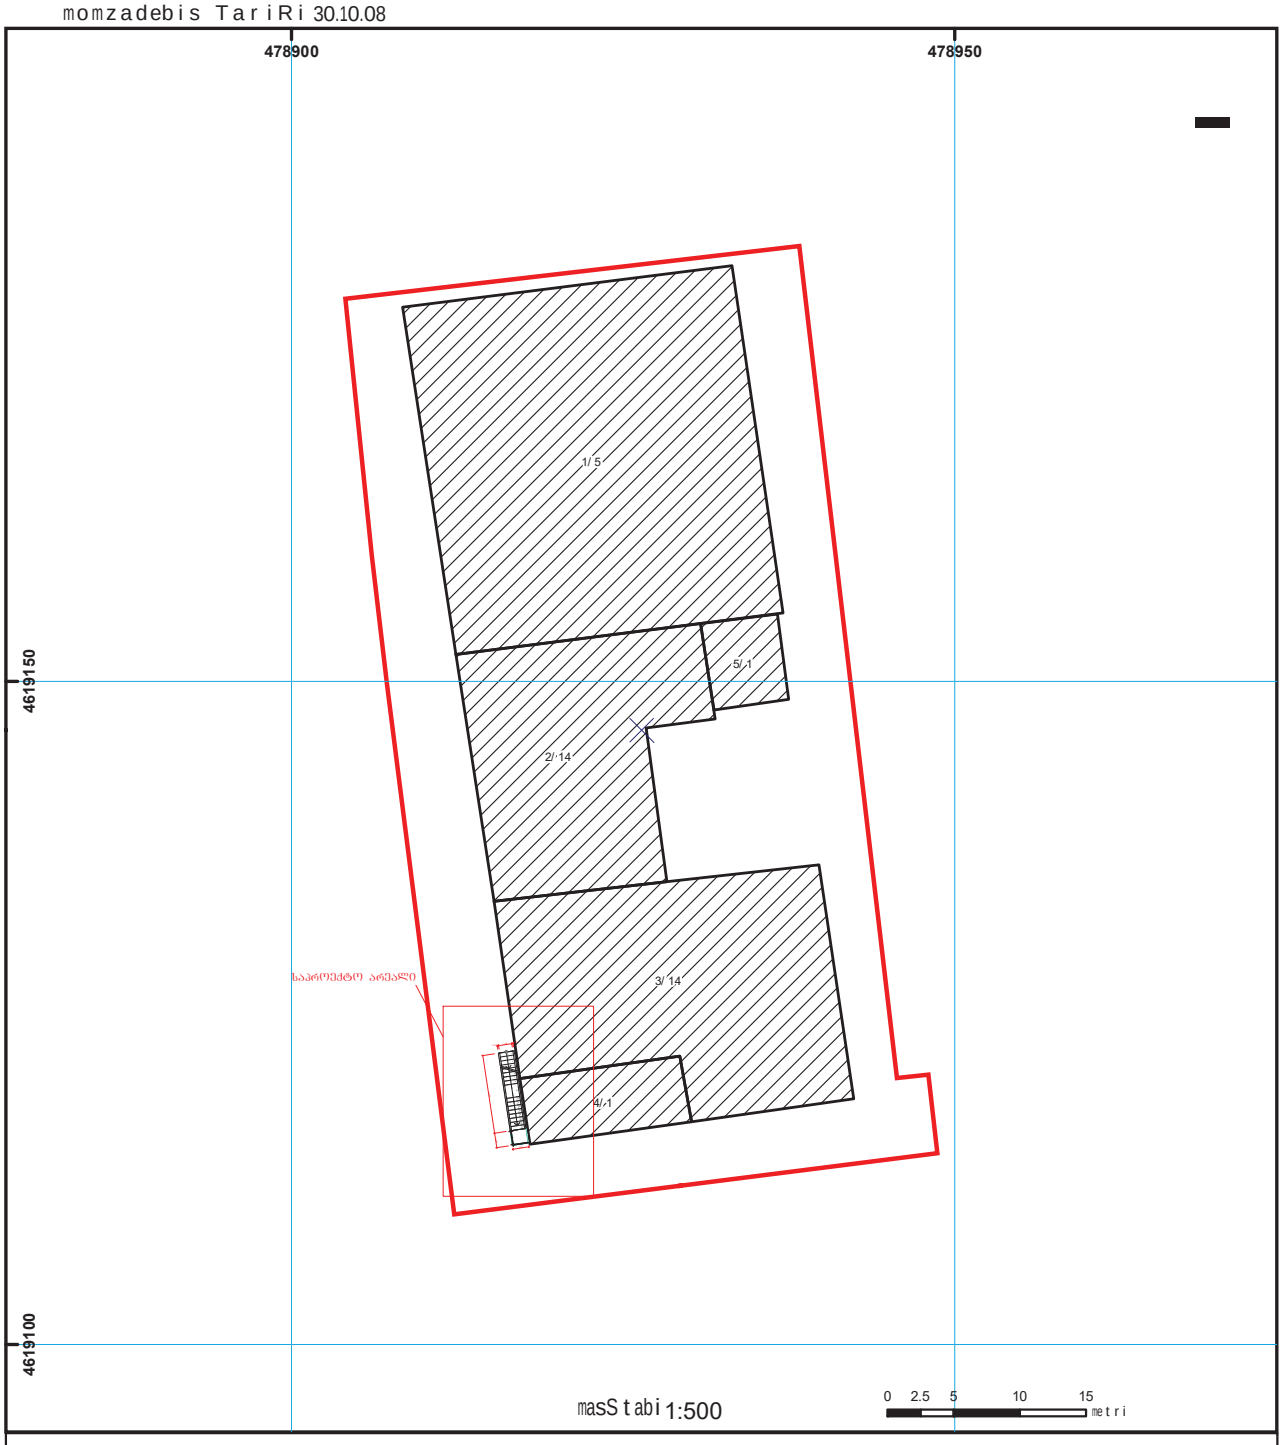

01/2 **Senoba-nageboba, pirobiTi nomeri/sarTuli anoba**

miwis nakveTis sakadastro sazRvari

valdebuleba

mSenebare nageboba

xazobrivi nageboba

UTM **(saerTaSoriso) sistemis koord.**

sajaro reestris erovnuli saagento Tbilisi 0102 wm. nikolozis/n. CxeiZis q. 2 tel.: (995 32) 91 04 27; faqsi: (995 32) 91 03 41
sajaro reestris erovnuli saagento Tbilisi d. aRmaSeneblis gamz. 89/24 tel: (995 32) 94 13 65
www.napr.gov.ge

სართულის გეგმა 0.00 ნიშნულზე

მ 1:200

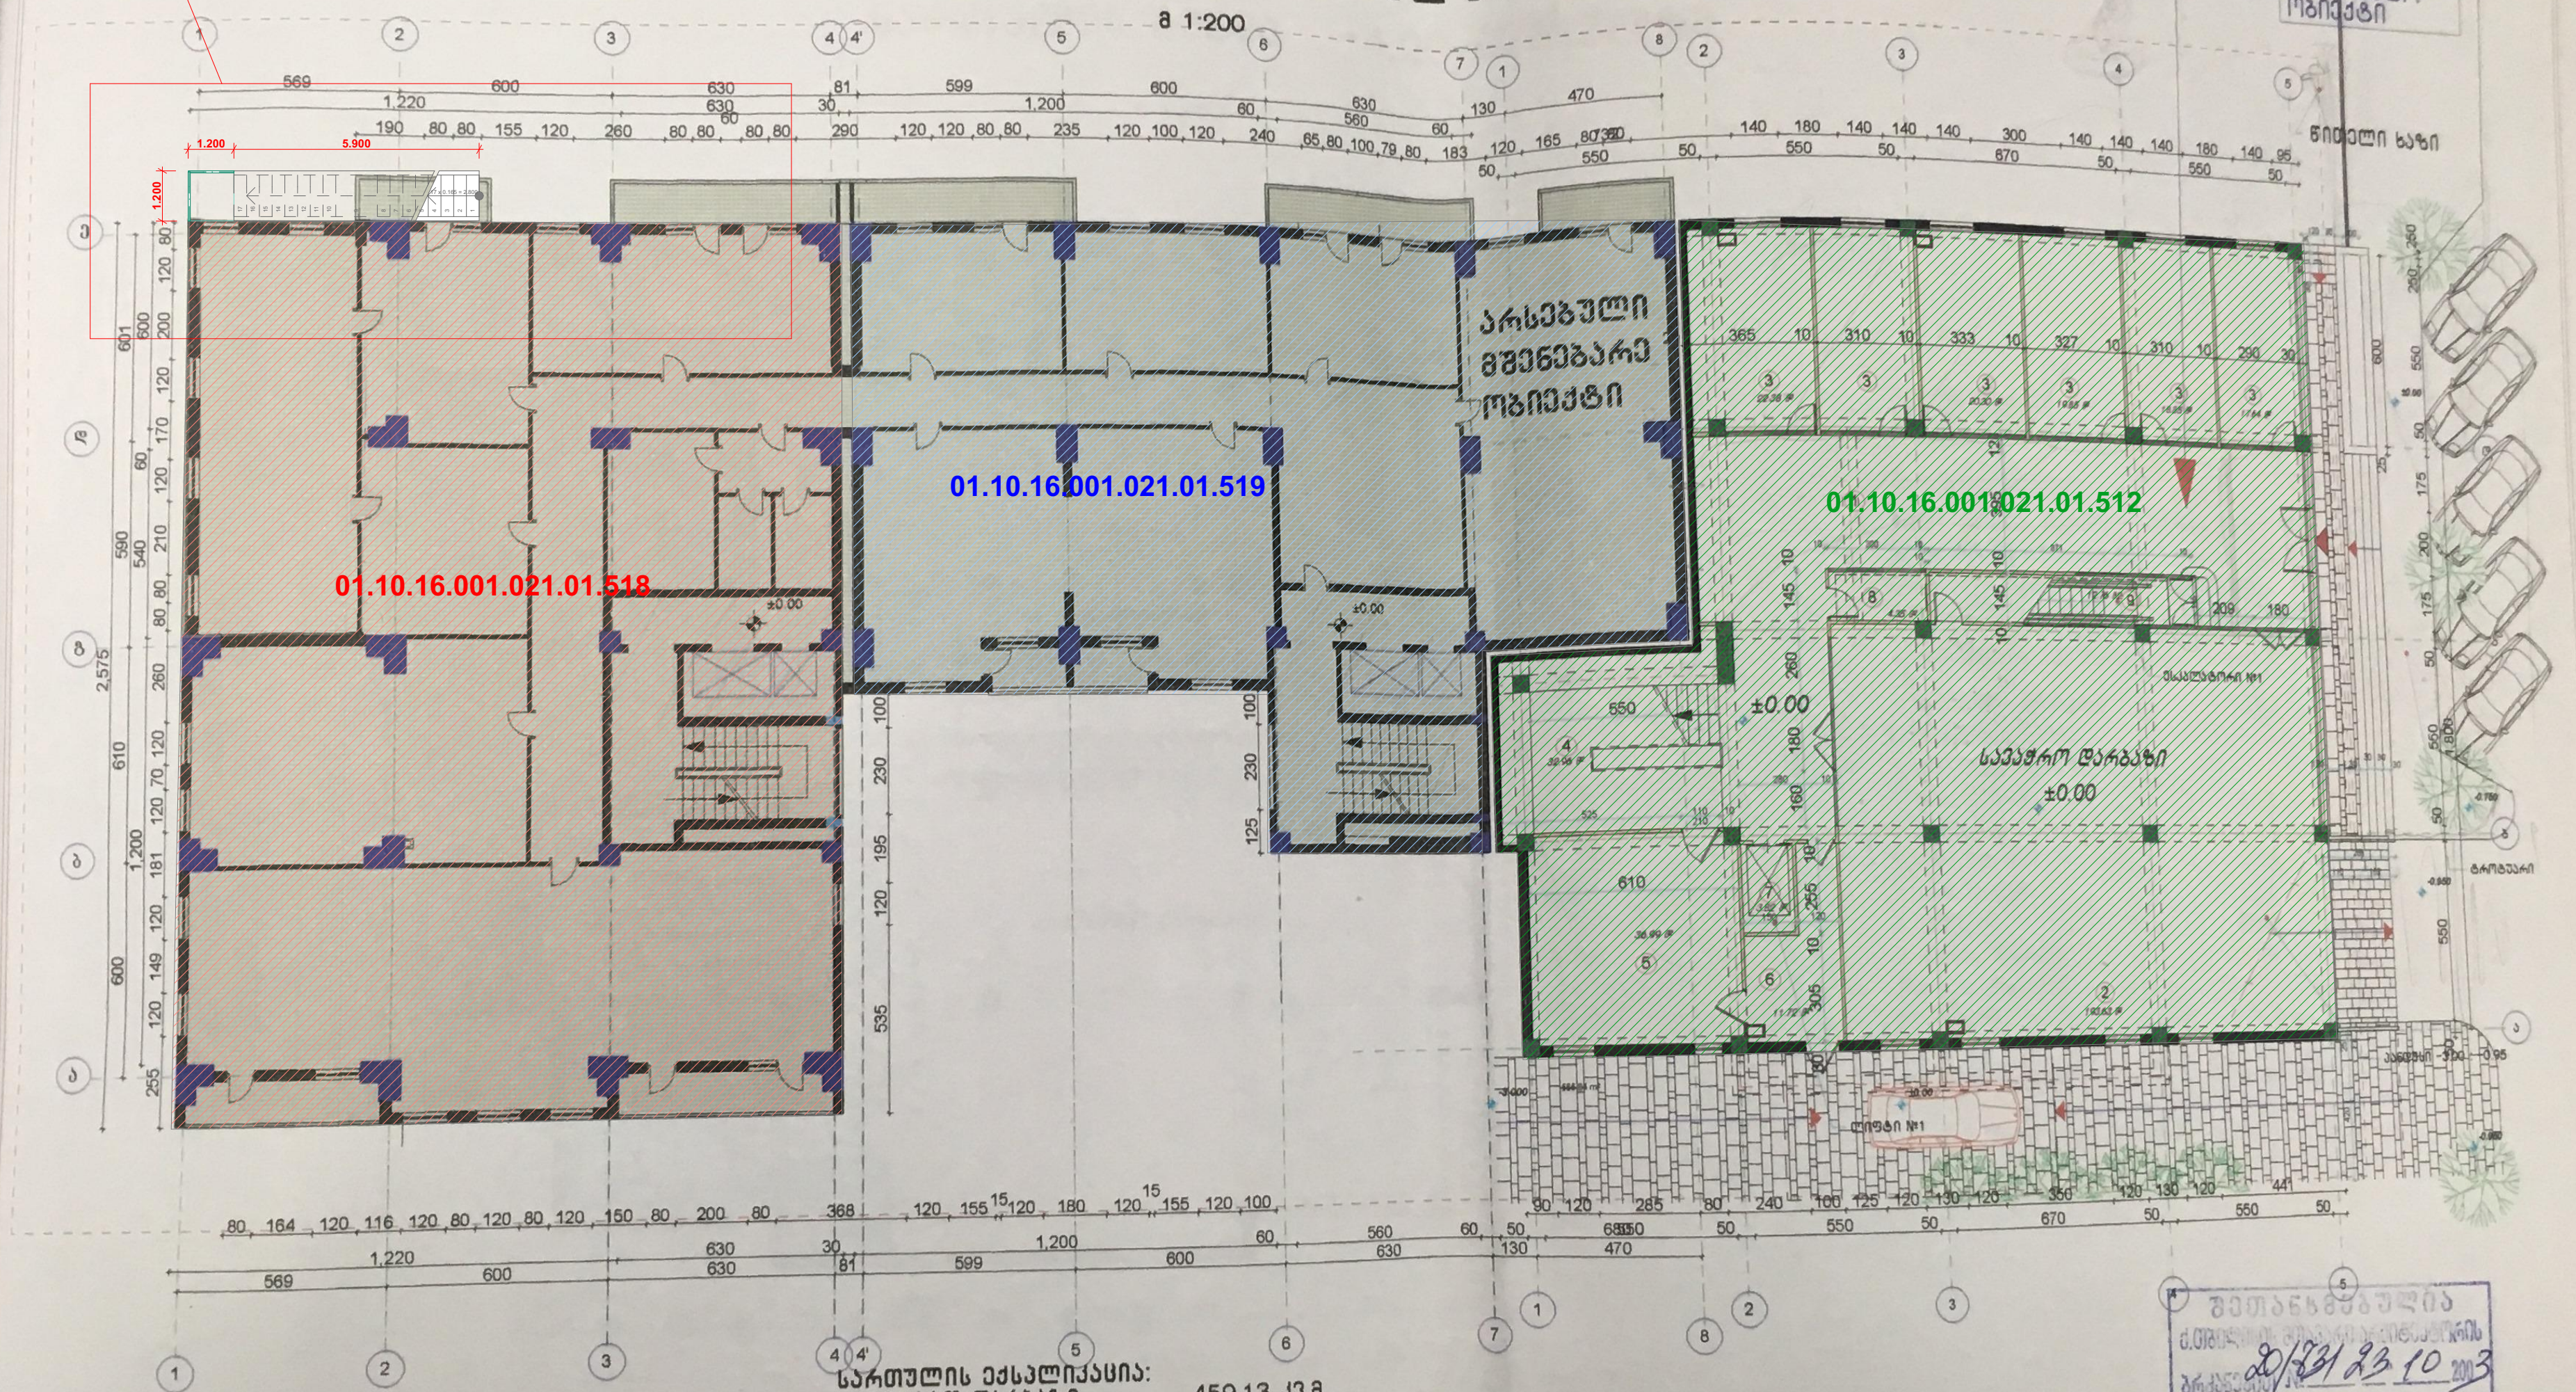

საზოგ. დანიშნ. ბლოკი +4,20 ნიშნული

მოშენების ფართი	604.24 მ2
სართულის ფართი	574.83 მ2
სასარგებლო ფართი	508.10 მ2
დამხმარე ფართი	66.73 მ2
სართულის სიმაღლე	4.200 მ.

სართულის ექსპლიკაცია:

1. სავაჭრო დარბაზი	459.13 კვ.მ.
2. ადმინისტრაცია	14.65 კვ.მ.
3. პერსონალის ოთახი	14.17 კვ.მ.
4. სან.კვანძი	2.68 კვ.მ.
5. საშხაპე	1.71 კვ.მ.
6. კორიდორი	2.56 კვ.მ.
7. სან.კვანძი	7.61 კვ.მ.
8. ლიფტი	3.82 კვ.მ.
9. კიბის უჯრედი	32.96 კვ.მ.
10. ვესტიბიული	14.98 კვ.მ.
11. დაცვა	3.06 კვ.მ.
12. ესკალატორი	11.89 კვ.მ.

საპროექტო არეალი

სართულის გეგმა +4,20 ნიშნულზე

მ 1:200

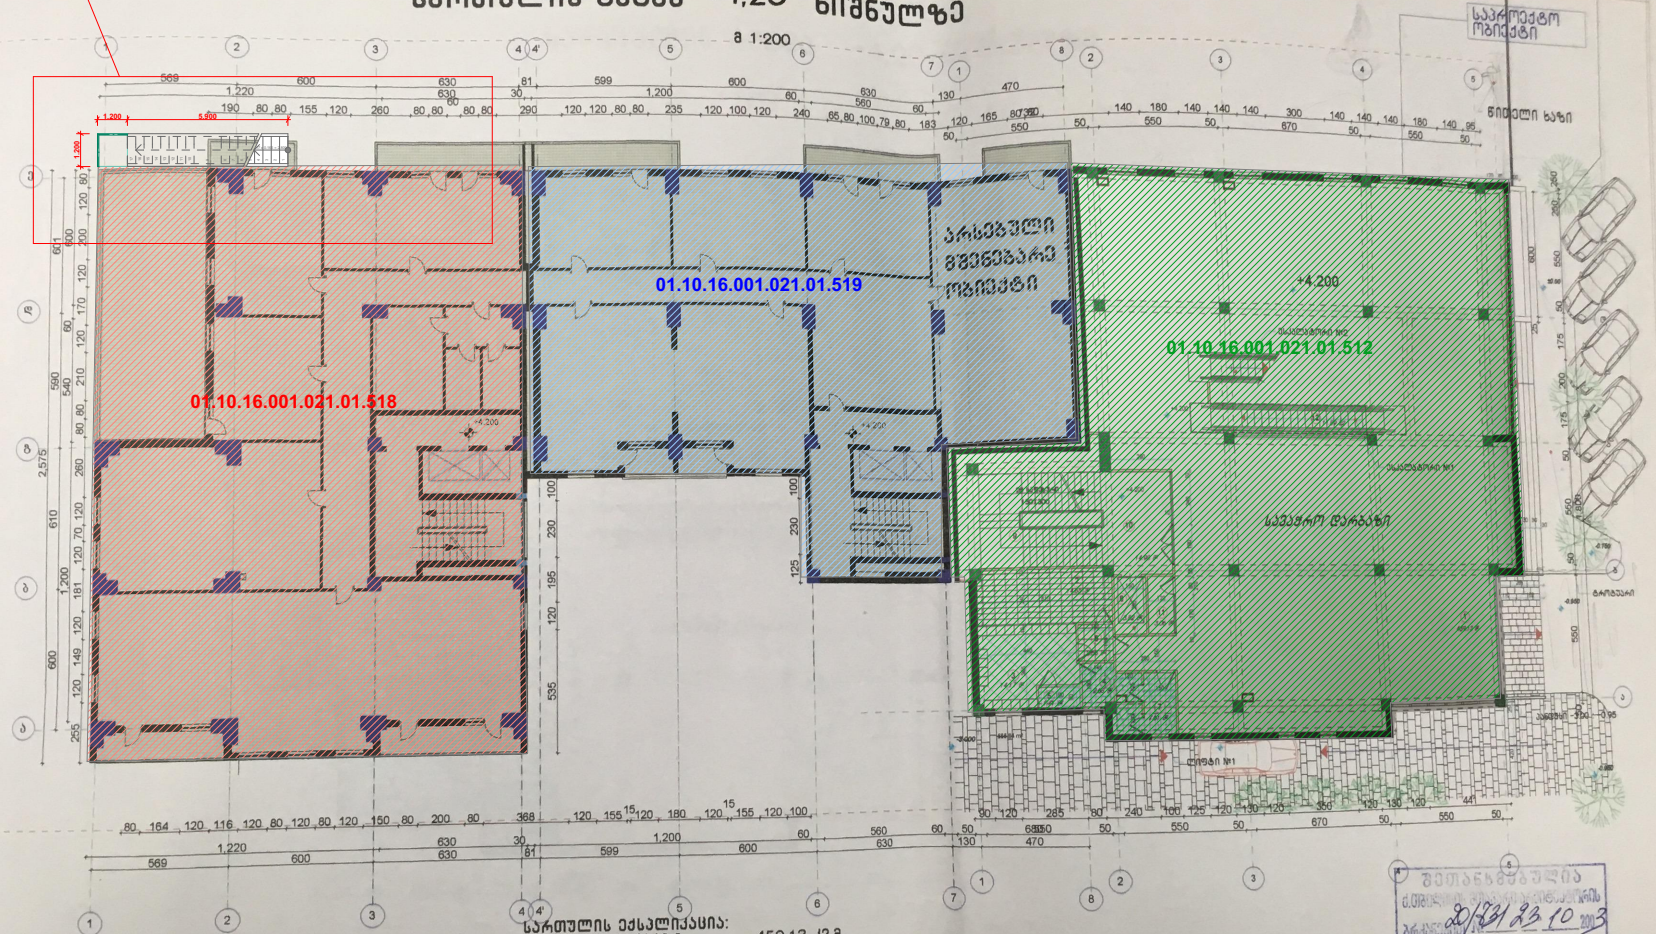

საზოგ. დანიშნ. ბლოკი +4,20 ნიშნული	
მოშენების ფართი	604.24 მ2
სართულისის ფართი	574.83 მ2
სასარგებლო ფართი	508.10 მ2
დამხმარე ფართი	66.73 მ2
სართულის სიმაღლე	4.200 მ.

სართულის ექსპლიკაცია:	
1. საველური დარბაზი	459.13 კვ.მ.
2. ადმინისტრაცია	14.65 კვ.მ.
3. პერსონალის ოთახი	14.17 კვ.მ.
4. სან.კვანძი	2.68 კვ.მ.
5. საშხაპე	1.71 კვ.მ.
6. კორიდორი	2.56 კვ.მ.
7. სან.კვანძი	7.61 კვ.მ.
8. ლიფტი	3.82 კვ.მ.
9. კიბის უჯრედი	32.96 კვ.მ.
10. ვესტიბიული	14.98 კვ.მ.
11. დაცვა	3.06 კვ.მ.
12. ესკალატორი	11.89 კვ.მ.


მეტალის კიბე
მეტალის მოაჯირი
მეტალის საბაზო არსებულ კედელზე ჩამაგრება
1.000
1.200
1.200
1.100
2.800
0.150
1.200
1.700
1.100
3.900
0.100
1.00
0.100
1.100

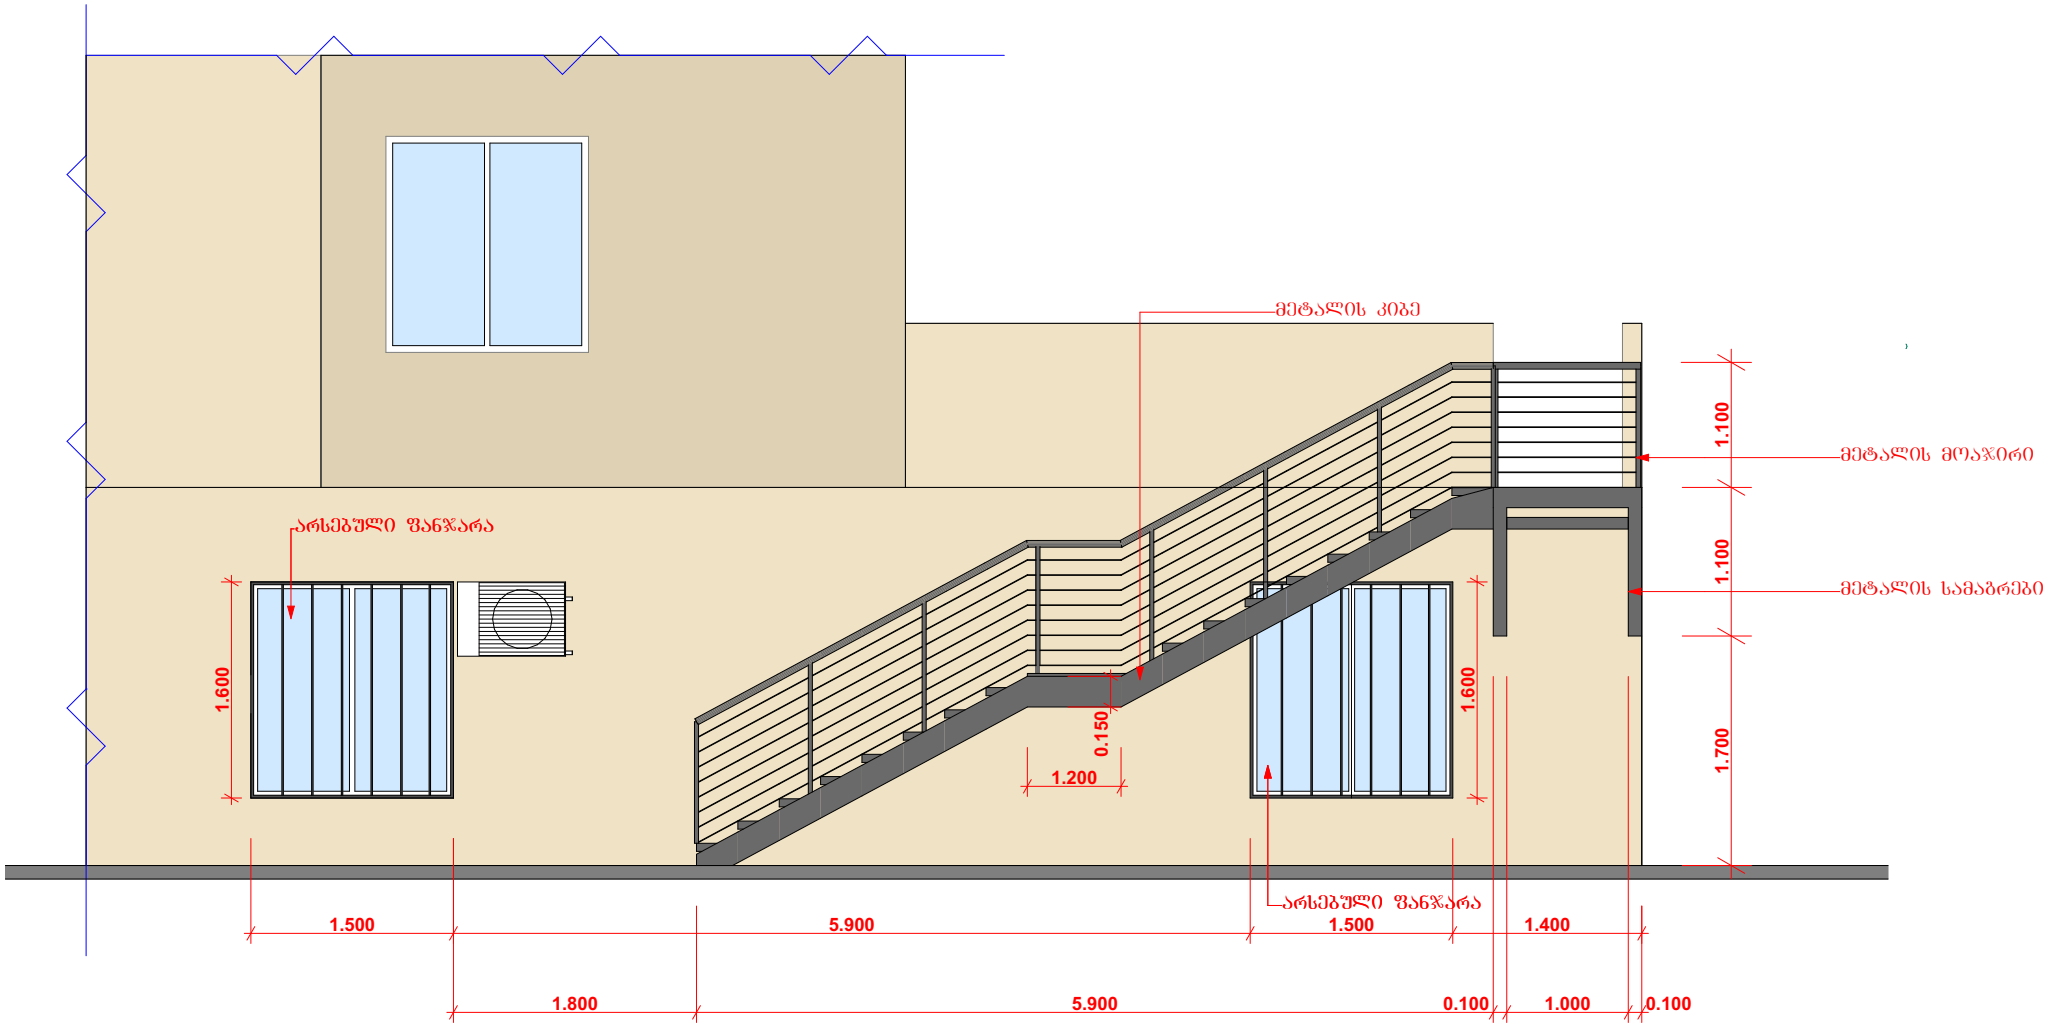
მეტალის კიბე
მეტალის მოაჯირი
მეტალის სამაბრეები
არსებული ფანჯარა
არსებული ფანჯარა
1.100
1.100
1.700
1.600
1.600
0.150
1.200
1.500
5.900
1.500
1.400
1.800
5.900
0.100
1.000
0.100


ძებნა...
ავტორიზაცია
ა. ყაზბეგის გამზ.
ა. ყაზბეგის გამზ.
ა. ყაზბეგის გამზ.
გ. თამარაშვილის ქ.
01.10.16.001.004
01.10.16.001.004
01.10.16.001.021
01.10.16.001.021
01.10.16.001.019
01.10.16.001.007
01.10.16.001.022
01.00.318
01.00.318
01.00.167
1 (5)
2 (6)
4 (1)
3 (14)
4 (1)
1 (1)
1 (1)
3 (1)
Msda Satellite
MSDA

ხედი №1

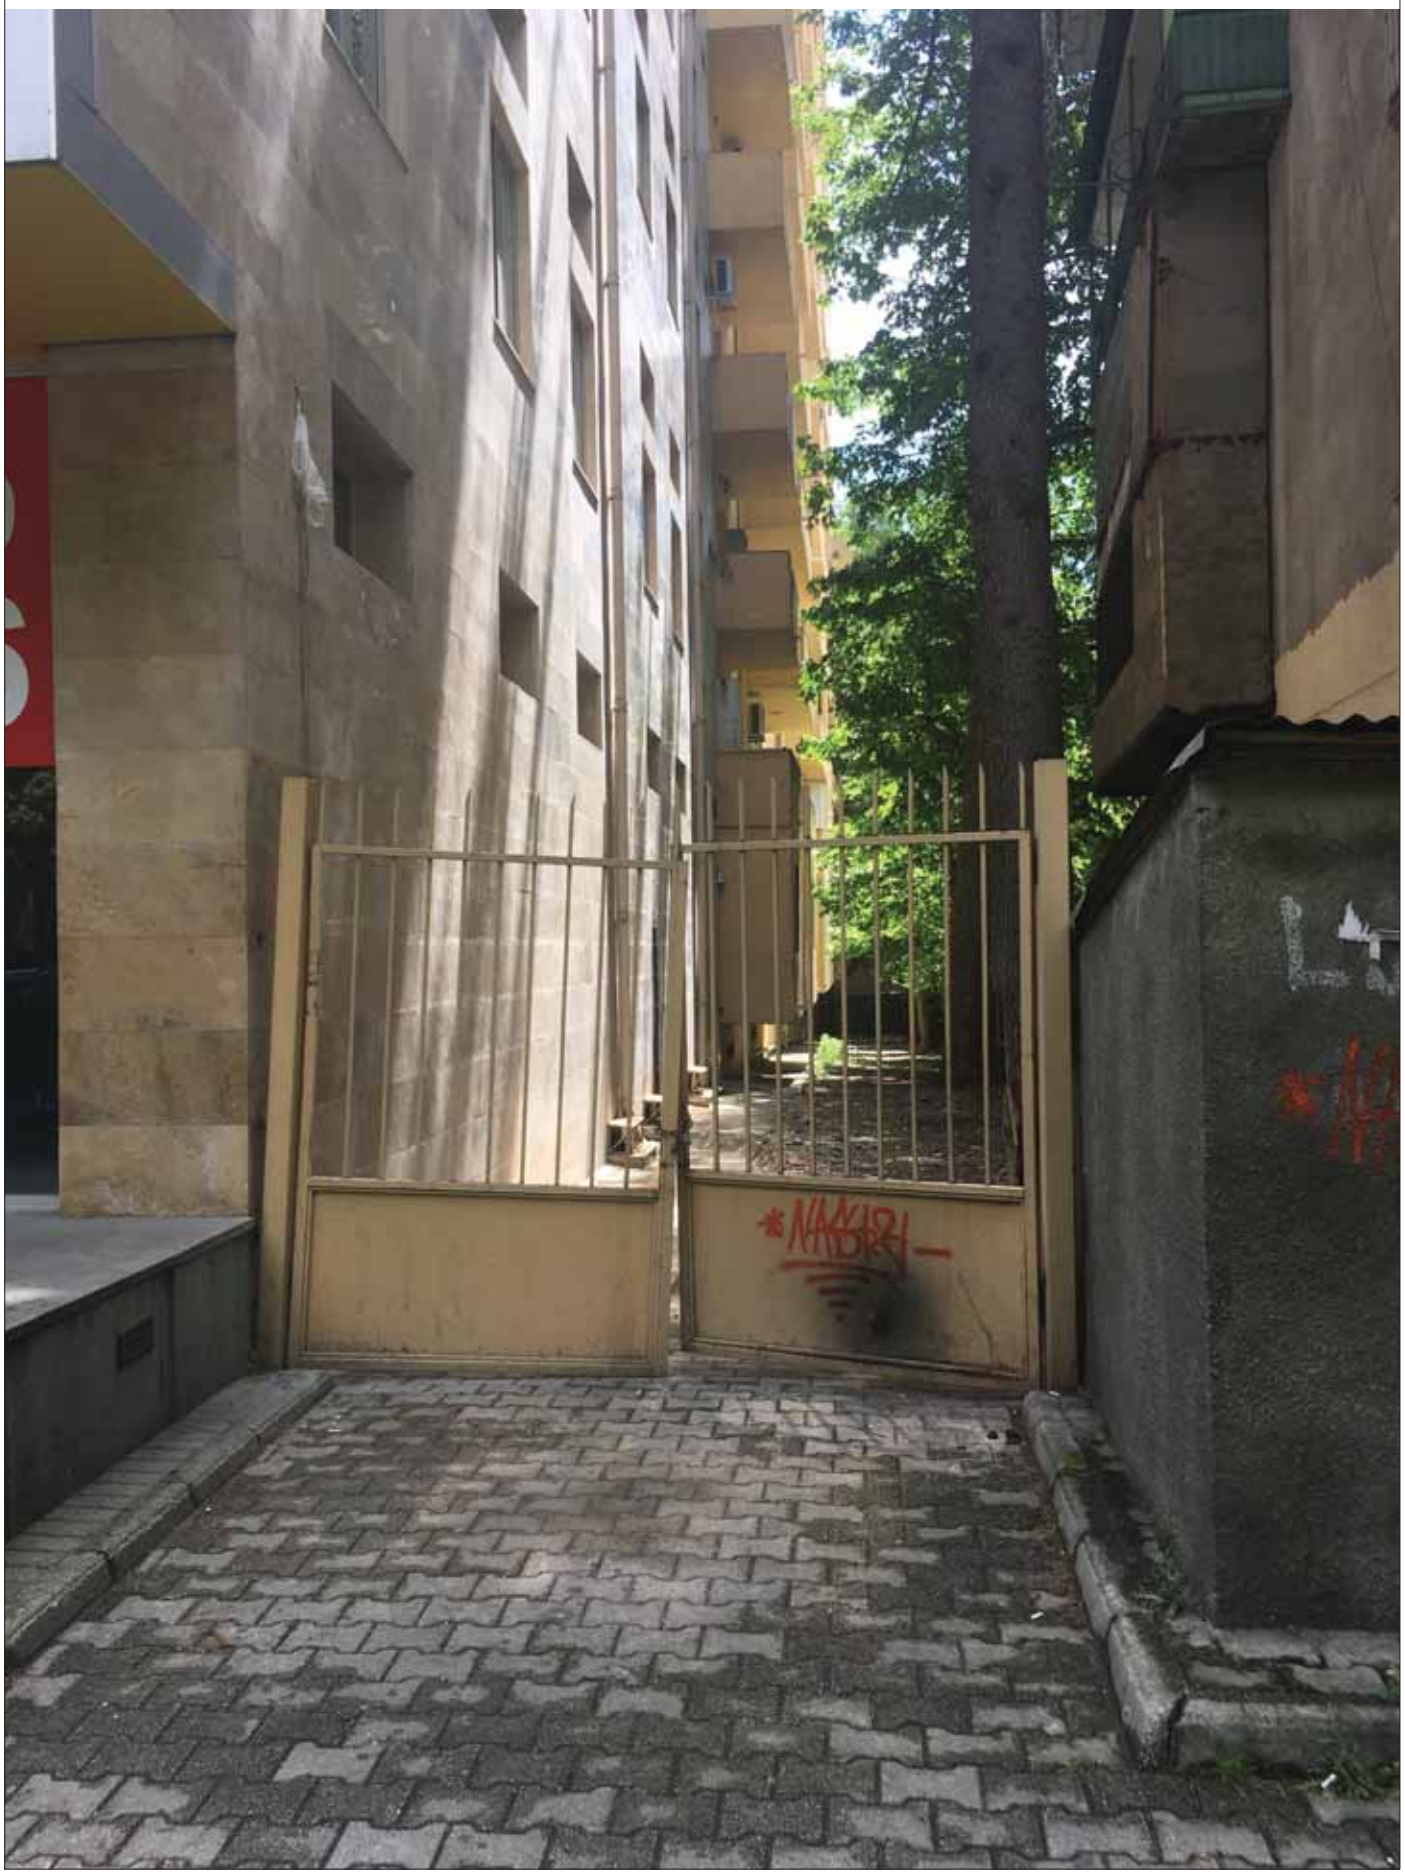

ხედი №2



ხედი №3



ხედი №4



ხედი №5



ხედი №6



ხედი №7

