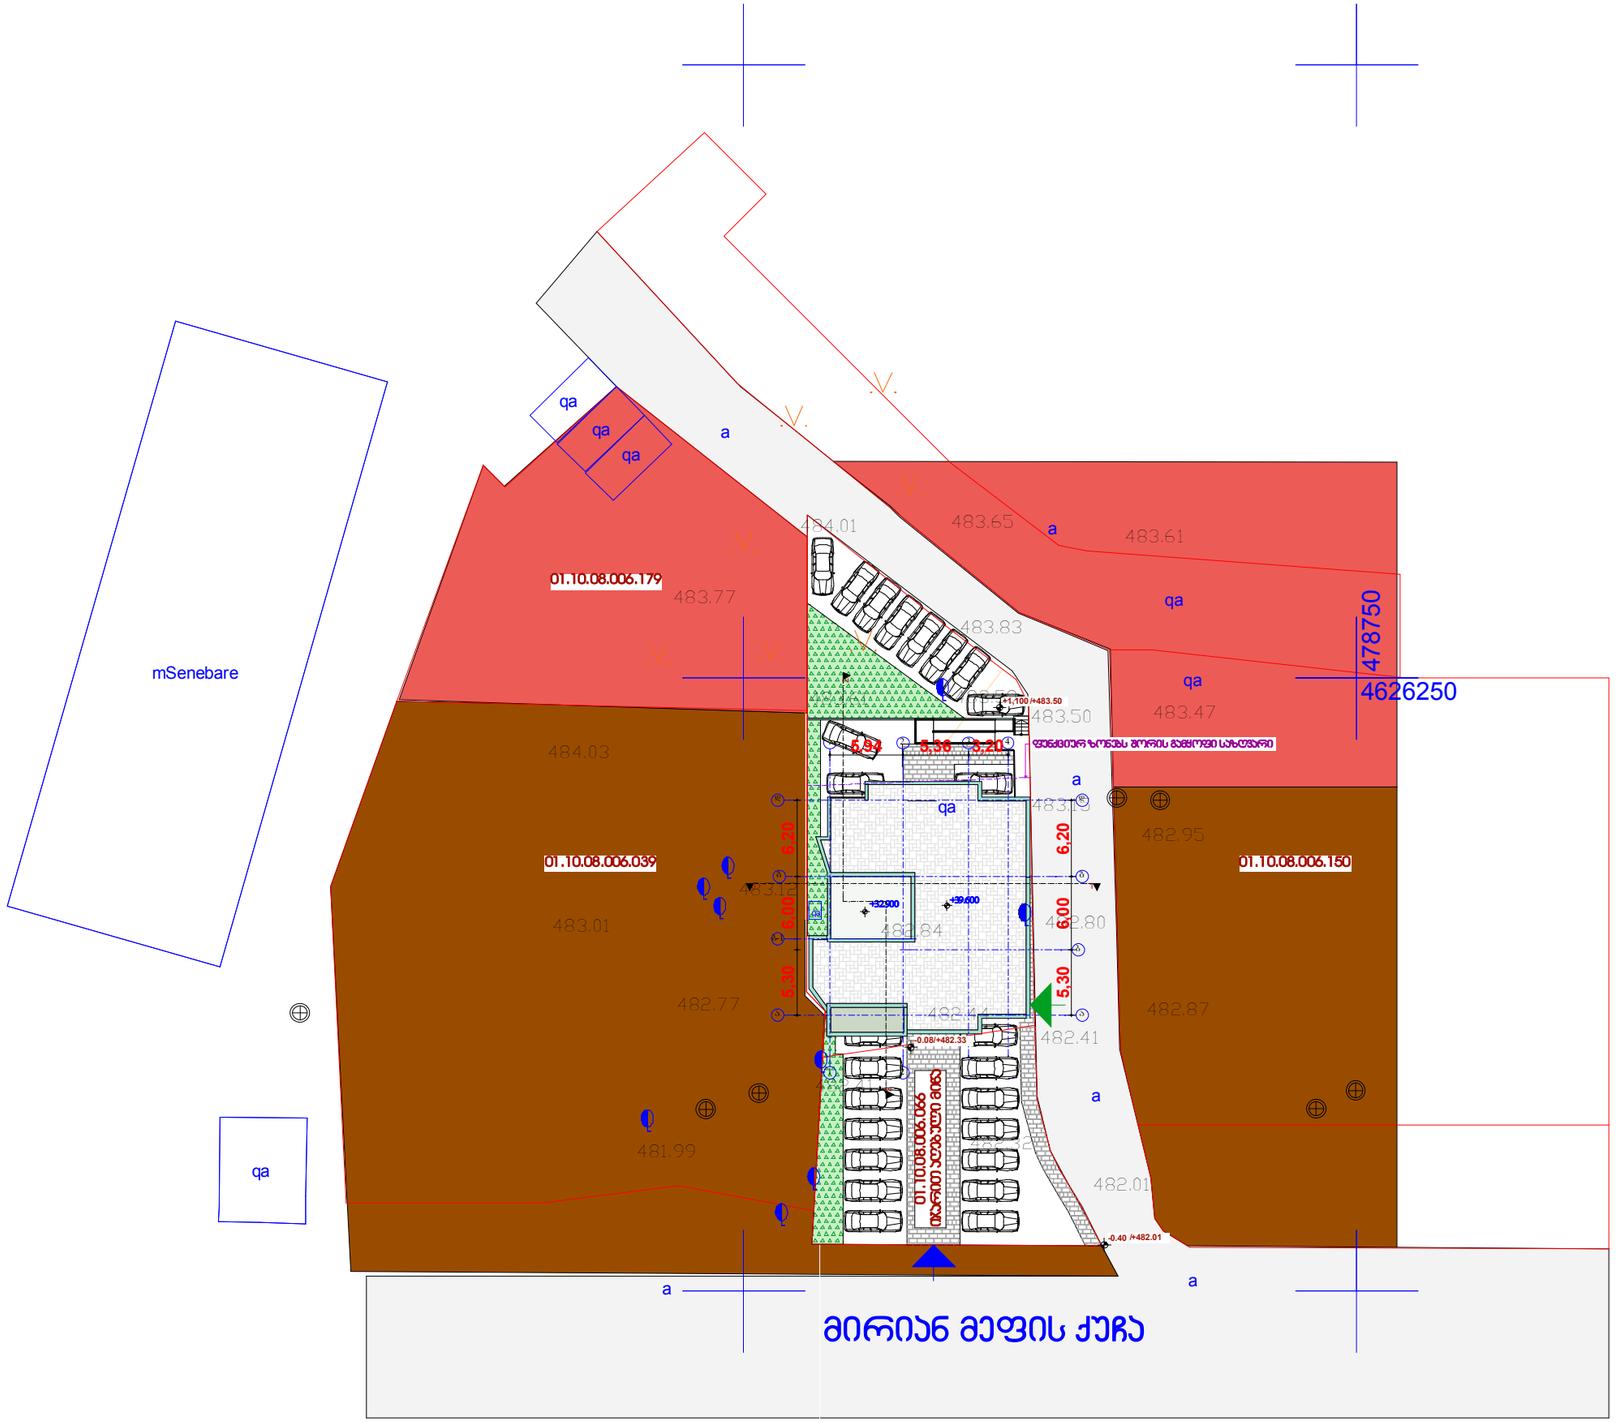

ფორმატი	დაკვეთა №	ფაილის სახელი
A3		

ექსპლიკაცია:

- ფეხით მოსიარულთათვის
- ავტომანქანების შესასვლელი
- საცხოვრებელი ზონა 6(კ1= 0,5 კ2= 2,5)
- საზოგადოებრვი ზონა 1 (კ1 = 0,7 კ2= 3,5)

პირობითი ნიშნები:

შენიშვნები:

1. ზომები მოცემულია მილიმეტრებში;
2.არქიტექტურული ნიშნული 0.000 შეესაბამება აბსოლუტურ ნიშნულს +482.41
4. მოცემულია არქიტექტურული ნიშნულები.

მესაკუთრე:

ჯეოტერა 3

მისამართი

ქ. თბილისი დიდი დიღომი მიკრო/რაიონი III კორპუსი 1 მიმდებარედ

პროექტის სახელწოდება

მრავალბინიანი საცხოვრებელი სახლი

თანამდებობა	გვარი	ხელმოწერა	თარიღი
დირექტორი	ზ.აბზიანიძე		
არქიტექტორი	ნ.კაპანაძე		
კონსტრუქტორი	მ.საველიძე		

RCO

მისამართი

თბილისი, საკაძის დაღმართი №6

მასშტაბი	1:500	ნახაზი
თარიღი		გენგეგმა

სტადია	ფურცლები
არქიტქტურული პროექტი	

საქართველო
ქ.თბილისის მერია
ქ.თბილისის ურბანული დაგეგმარების საქალაქო სამსახური

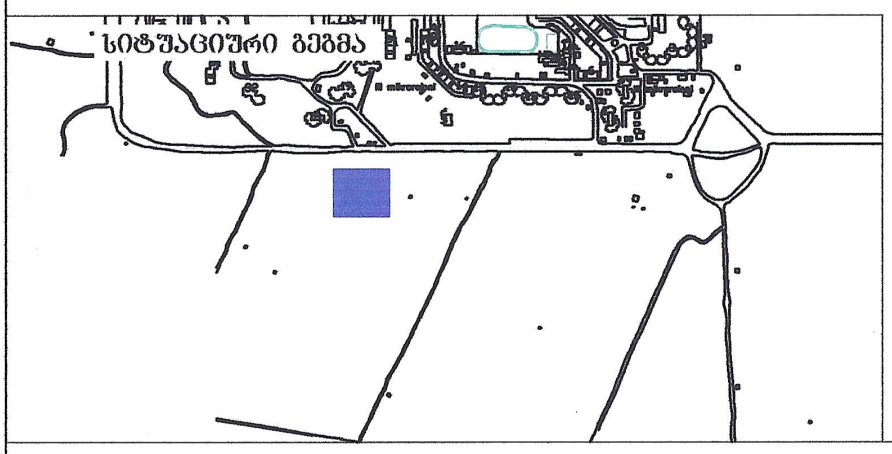

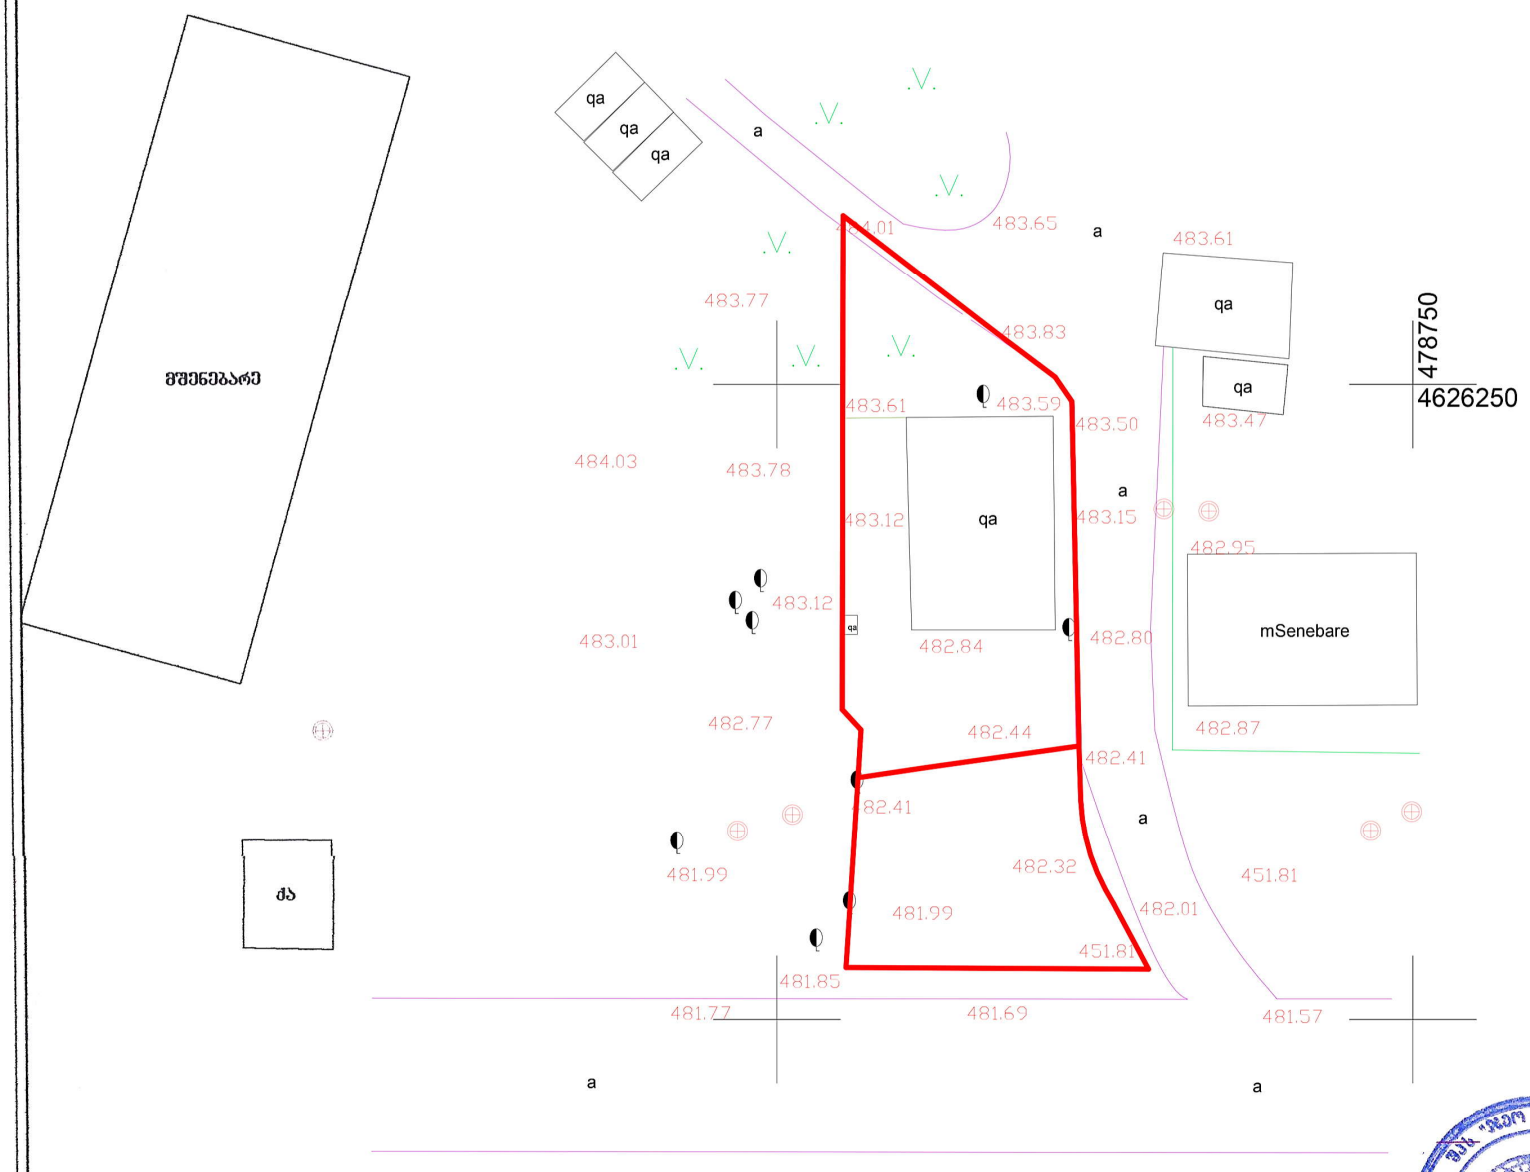

პირობითი აღნიშვნები			
შენობა	ლამპიონი	წყალი	ღობე
მშენებარე	წყლის ჭა	კავშირგაბმულობა	ბორდიური
ფოთლოვანი ხე	კანალიზაციის ჭა	გაზი	კედელი
წიწვოვანი ხე	კაბელის ჭა	კანალიზაცია	ელკაბელი

შ.პ.ს. "კოლხა 07"		
დირექტორი		ბაღათურია
შეასრულა		არჩვაძე
დახაზა		
1:500		25.08.2015