WWW.ARCHAREA.GE

ჯიბის ჭრილი (მ 1:200)

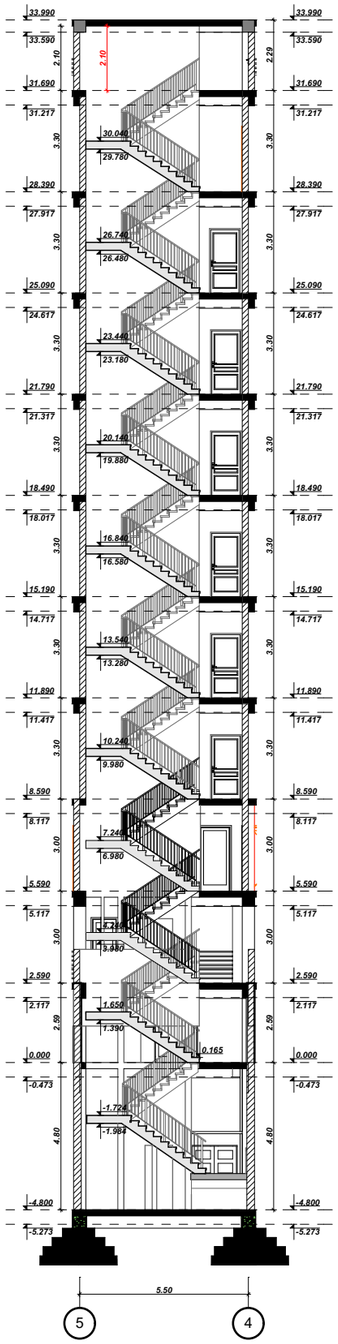

თბილისი 2017 წ

დაკვეთა № 1 | ფორმატი A3

ექსპლიკაცია

1	საერთო ოთახი
2	საძინებელი ოთახი
3	ჰოლი
4	სან. კვანძი
5	სამზარეულო
6	აივანი-ტერასა

პირობითი ნიშნები:

საკადასტრო საზღვარი

ჭრილის ხაზი

არქიტექტურული ნიშნული

შენიშვნები:

1. ნახაზზე ზომები მოცემულია მეტრებში

2. ნახაზის ყველა ცვლილება მშენებლობისას შეთანხმებული უნდა იყოს ავტორთან

თანამდებობა	გვარი	ხელმოწერა
დირექტორი	ზ. პამლაძე	
პრ. ავტორი	ზ. პამლაძე	
პრ. ავტორი	ნ.ნიგურიანი	
დამკვეთი	ი.დვალიანი	
შემოწმა	ნ. ნიგურიანი	

დამკვეთი: შ.პ.ს პატივი

მისამართი: ვამლიჯვარი პორტ. ბ1-ს მიმდებარედ

ჯიბის ჭრილი

სტადია	ფურცელი	ფურცლები
პროექტი	-----	---

მასშტაბი 1: 200

საპროექტოს ლოგო | მისამართი

ქ. თბილისი
ს. ზაქარიაძის ქ. №8
ს/ნ 412706610
ტელ: 595 44 20 20
www.archarea.ge

WWW.ARCHAREA.GE

ჭრილი 2-2 (მ 1:200)

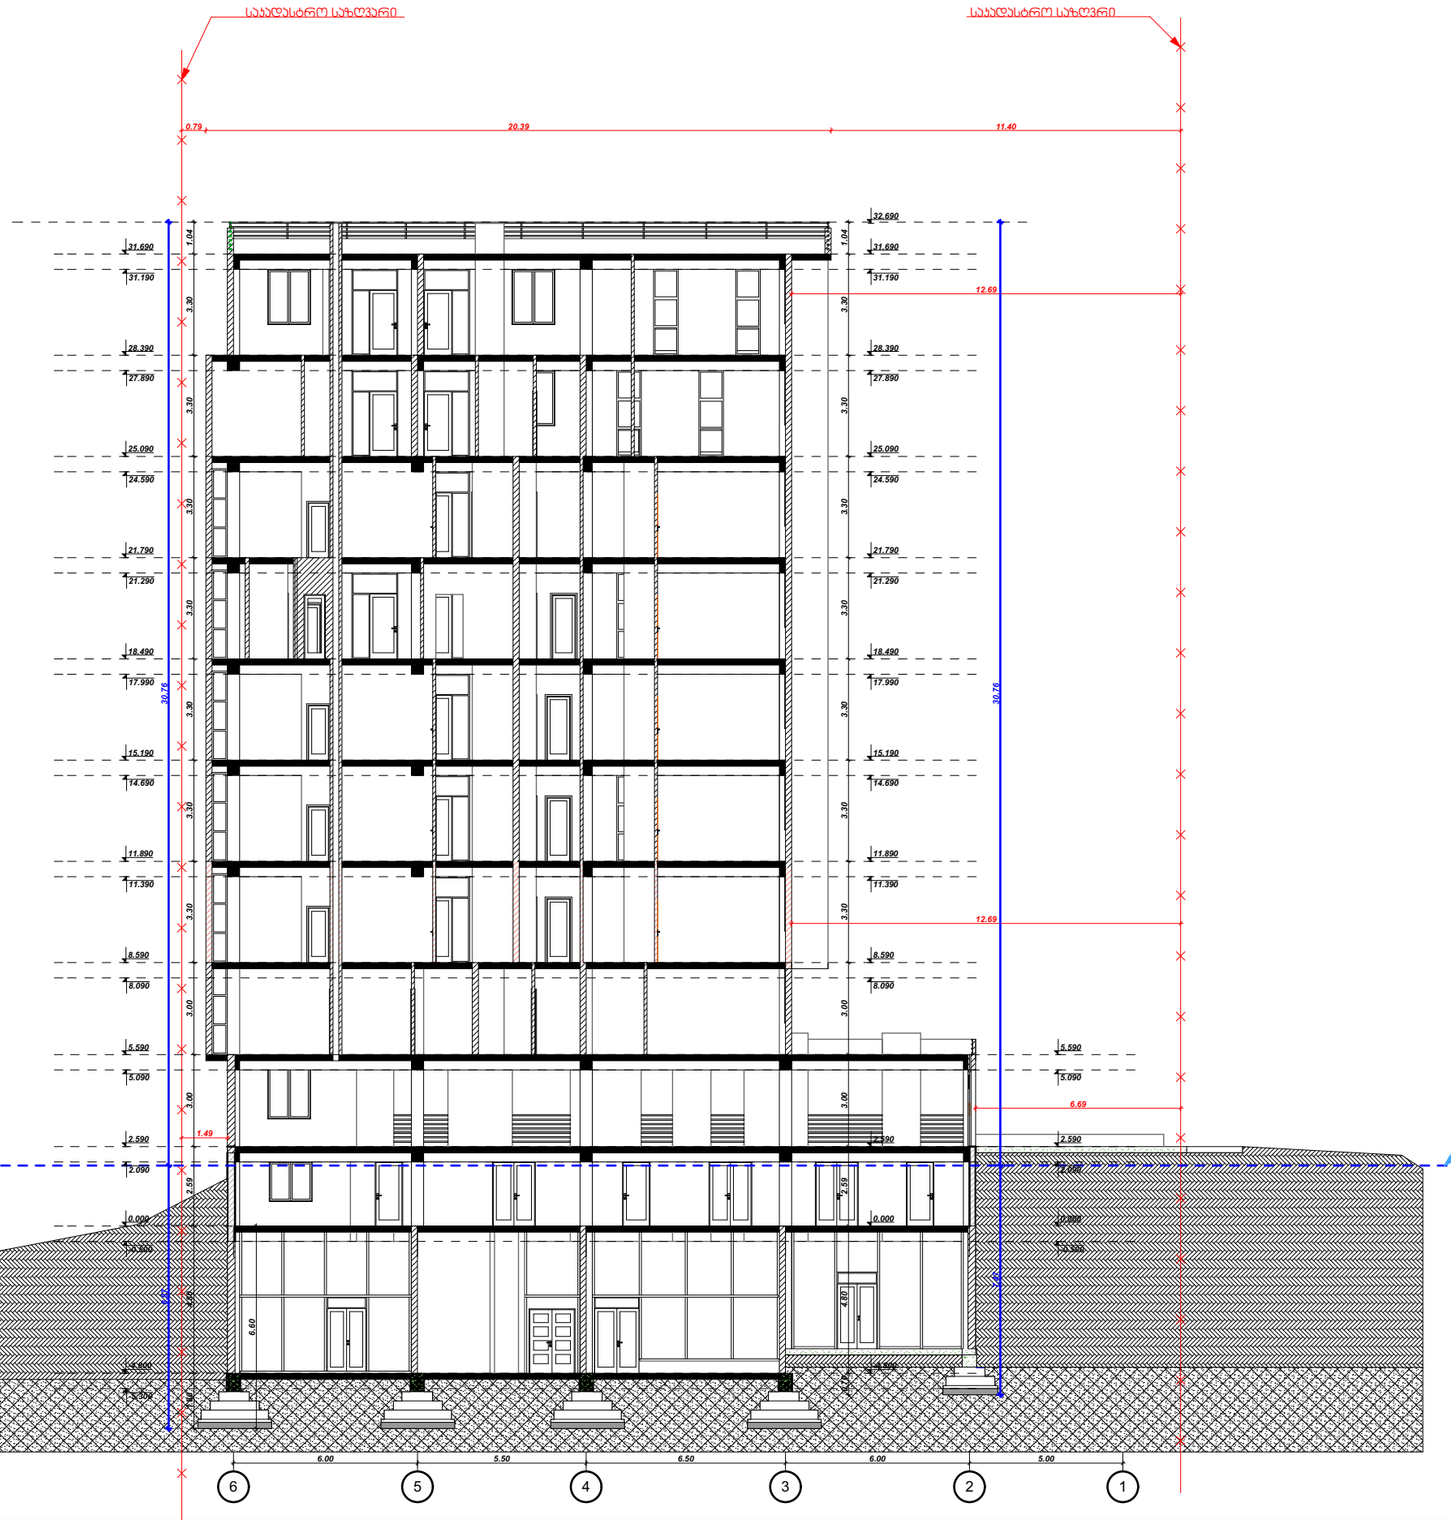

თბილისი 2017 წ

დაკვეთა № 1 | ფორმატი A3

ექსპლიკაცია

1	საერთო ოთახი
2	საძინებელი ოთახი
3	ჰოლი
4	სან. კვანძი
5	სამზარეულო
6	აივანი-ტერასა

პირობითი ნიშნები:

საპროექტო საზღვარი

ჭრილის ხაზი

არქიტექტურული ნიშნული

შენიშვნები:

1. ნახაზზე ზომები მოცემულია მეტრებში

2. ნახაზის ყველა ცვლილება მშენებლობისას შეთანხმებული უნდა იყოს ავტორთან

თანამდებობა	გვარი	ხელმოწერა
დირექტორი	ზ. პამლაძე	
ჯრ. ავტორი	ზ. პამლაძე	
ჯრ. ავტორი	ნ.ნიგვრიანი	
დამეშვა	ი.დევდარიანი	
შეამოწმა	ნ. ნიგვრიანი	

დამკვეთი: შ.ჰ.ს ალბივი

მისამართი: პამლიაშვილი ქორჭ. ბ1-ს მიმდებარედ

ჭრილი 2-2

სტადია	ფურცელი	ფურცლები
პროექტი	-----	---

მასშტაბი 1: 200

საპროექტო ჯგუფი | მისამართი

ქ. თბილისი
ს. ზაქარიაძის ქ. №8
ს/ნ 412706610
ტელ: 595 44 20 20
www.archarea.ge

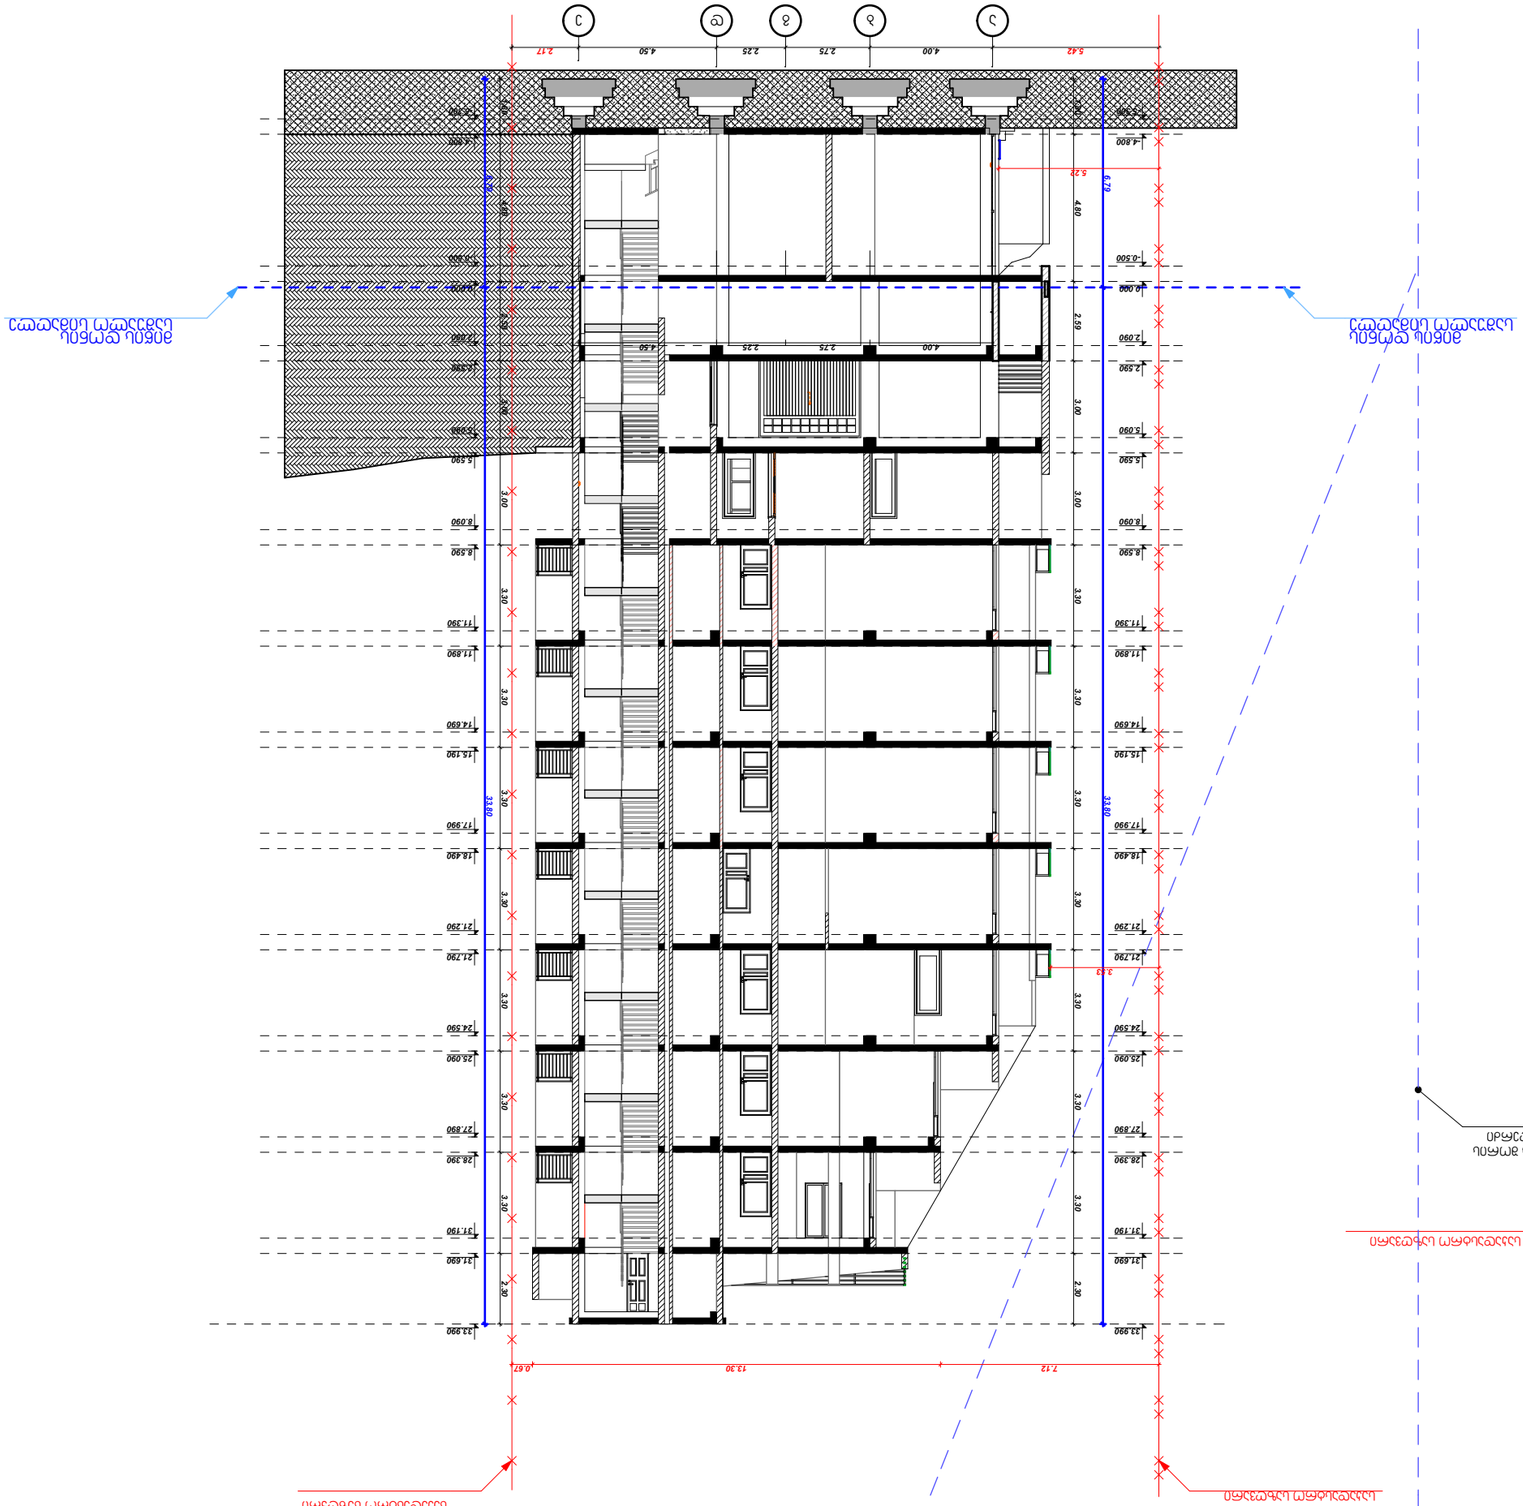

GSPublisherVersion 0.0.100.100

a b g d e

4.00 2.75 2.25 4.50

1.80 4.80 2.59 3.00 3.00 3.30 3.30 3.30 3.30 3.30 3.30 3.30 2.30

1.80 4.80 2.59 3.00 3.00 3.30 3.30 3.30 3.30 3.30 3.30 3.30 2.30

-4.800

0.000

2.590

5.590

8.590

11.890

15.190

18.490

21.790

25.090

28.390

31.690

33.990

-4.800

0.000

2.590

5.590

8.590

11.890

15.190

18.490

21.790

25.090

28.390

31.690

33.990

-5.300

-0.500

2.090

5.090

8.090

11.390

14.690

17.990

21.290

24.590

27.890

31.190

-5.300

-0.500

2.090

5.090

8.090

11.390

14.690

17.990

21.290

24.590

27.890

31.190

5.42 4.00 2.75 2.25 4.50 2.17

6.79 33.80

7.12 13.30 0.67

3.53

5.22

6.79 33.80

მიწის დონის
საშუალო სიმაღლე

მიწის დონის
საშუალო სიმაღლე

საკადასტრო საზღვარი

საკადასტრო საზღვრი

ორ საკადასტროს შორის
არსებული შუა ღერძი

მოპირდაპირე საკადასტრო საზღვარი

1
2
3
4
5

საერთო ოთახი
საძინებელი ოთახი
ჰოლი
სან. კვანძი
სამზარეულო
6 აივანი-ტერასა

n.niguriani
i.devdariani

ზ. კამლაძე

თბილისი 2017 წ

ფორმატი A3

e q s p l i k a c i a

დაკვეთა # 1

პირობითი ნიშნები:

საკადასტრო საზღვარი

ჭრილის ხაზი

არქიტექტურული ნიშნული

შენიშვნები:

1. ნახაზზე ზომები მოცემულია
მეტრებში

2. ნახაზის ყველა ცვლილება
მშენებლობისას შეთანხმებული
უნდა იყოს ავტორთან

საპროექტოს ლოგო მისამართი

s/n 412706610
ტელ: 595 44 20 20

www.archarea.ge

თანამდებობა
დირექტორი

გვარი
ზ. კამლაძე

ხელმოწერა

პრ. ავტორი

მაშტაბი
1: 200

ჭრილი 1-1
სტადია
პროექტი

ფურცელი

- - - - -

ფურცლები

- - -

ქ. თბილისი
ს. ზაქარიაძის ქ. #8

WWW.ARCHAREA.GE

დაამუშავა
შეამოწმა

პრ. ავტორი

n. niguriani

ჭრილი 1-1 (მ1:200)

დამკვეთი:
მისამართი:

შ.პ.ს აქტივი
ვაშლიჯვარი კორპ. ბ1-ს
მიმდებარედ ს კ