WWW.ARCHAREA.GE

ფასადი 1-6 ღერძებში (მ 1:200)



თბილისი 2017 წ

დაკვეთა № 1 | ფორმატი A3



ექსპლიკაცია

1	საერთო ოთახი	
2	საძინებელი ოთახი	
3	ჰოლი	
4	სან. ჯვანძი	
5	სამზარეულო	
6	აივანი-ტერასა	

პირობითი ნიშნები:

საპროექტო საზღვარი

ჭრილის ხაზი

არქიტექტურული ნიშნული

შენიშვნები:

1. ნახაზზე ზომები მოცემულია მეტრებში

2. ნახაზის ყველა ცვლილება მშენებლობისას შეთანხმებული უნდა იყოს ავტორთან

თანამდებობა	გვარი	ხელმოწერა
დირექტორი	ზ. პამლაძე	
პრ. ავტორი	ზ. პამლაძე	
პრ. ავტორი	ნ.ნიგურიანი	
დამუშავა	ი.დევდარიანი	
შეამოწმა	ნ. ნიგურიანი	

დამკვეთი: შ.პ.ს პატივი

მისამართი: პამლიაძვარი პორტ. ბ1-ს მიმდებარედ

ფასადი

სტადია	ფურცელი	ფურცლები
პროექტი	-----	---


მასშტაბი
1: 200

საპროექტო ლოგო | მისამართი

ქ. თბილისი
ს. ზაქარიაძის ქ. №8
ს/კ 412706610
ტელ: 595 44 20 20
www.archarea.ge

WWW.ARCHAREA.GE

ფასადი 6-1 ღერძებში (მ 1:200)

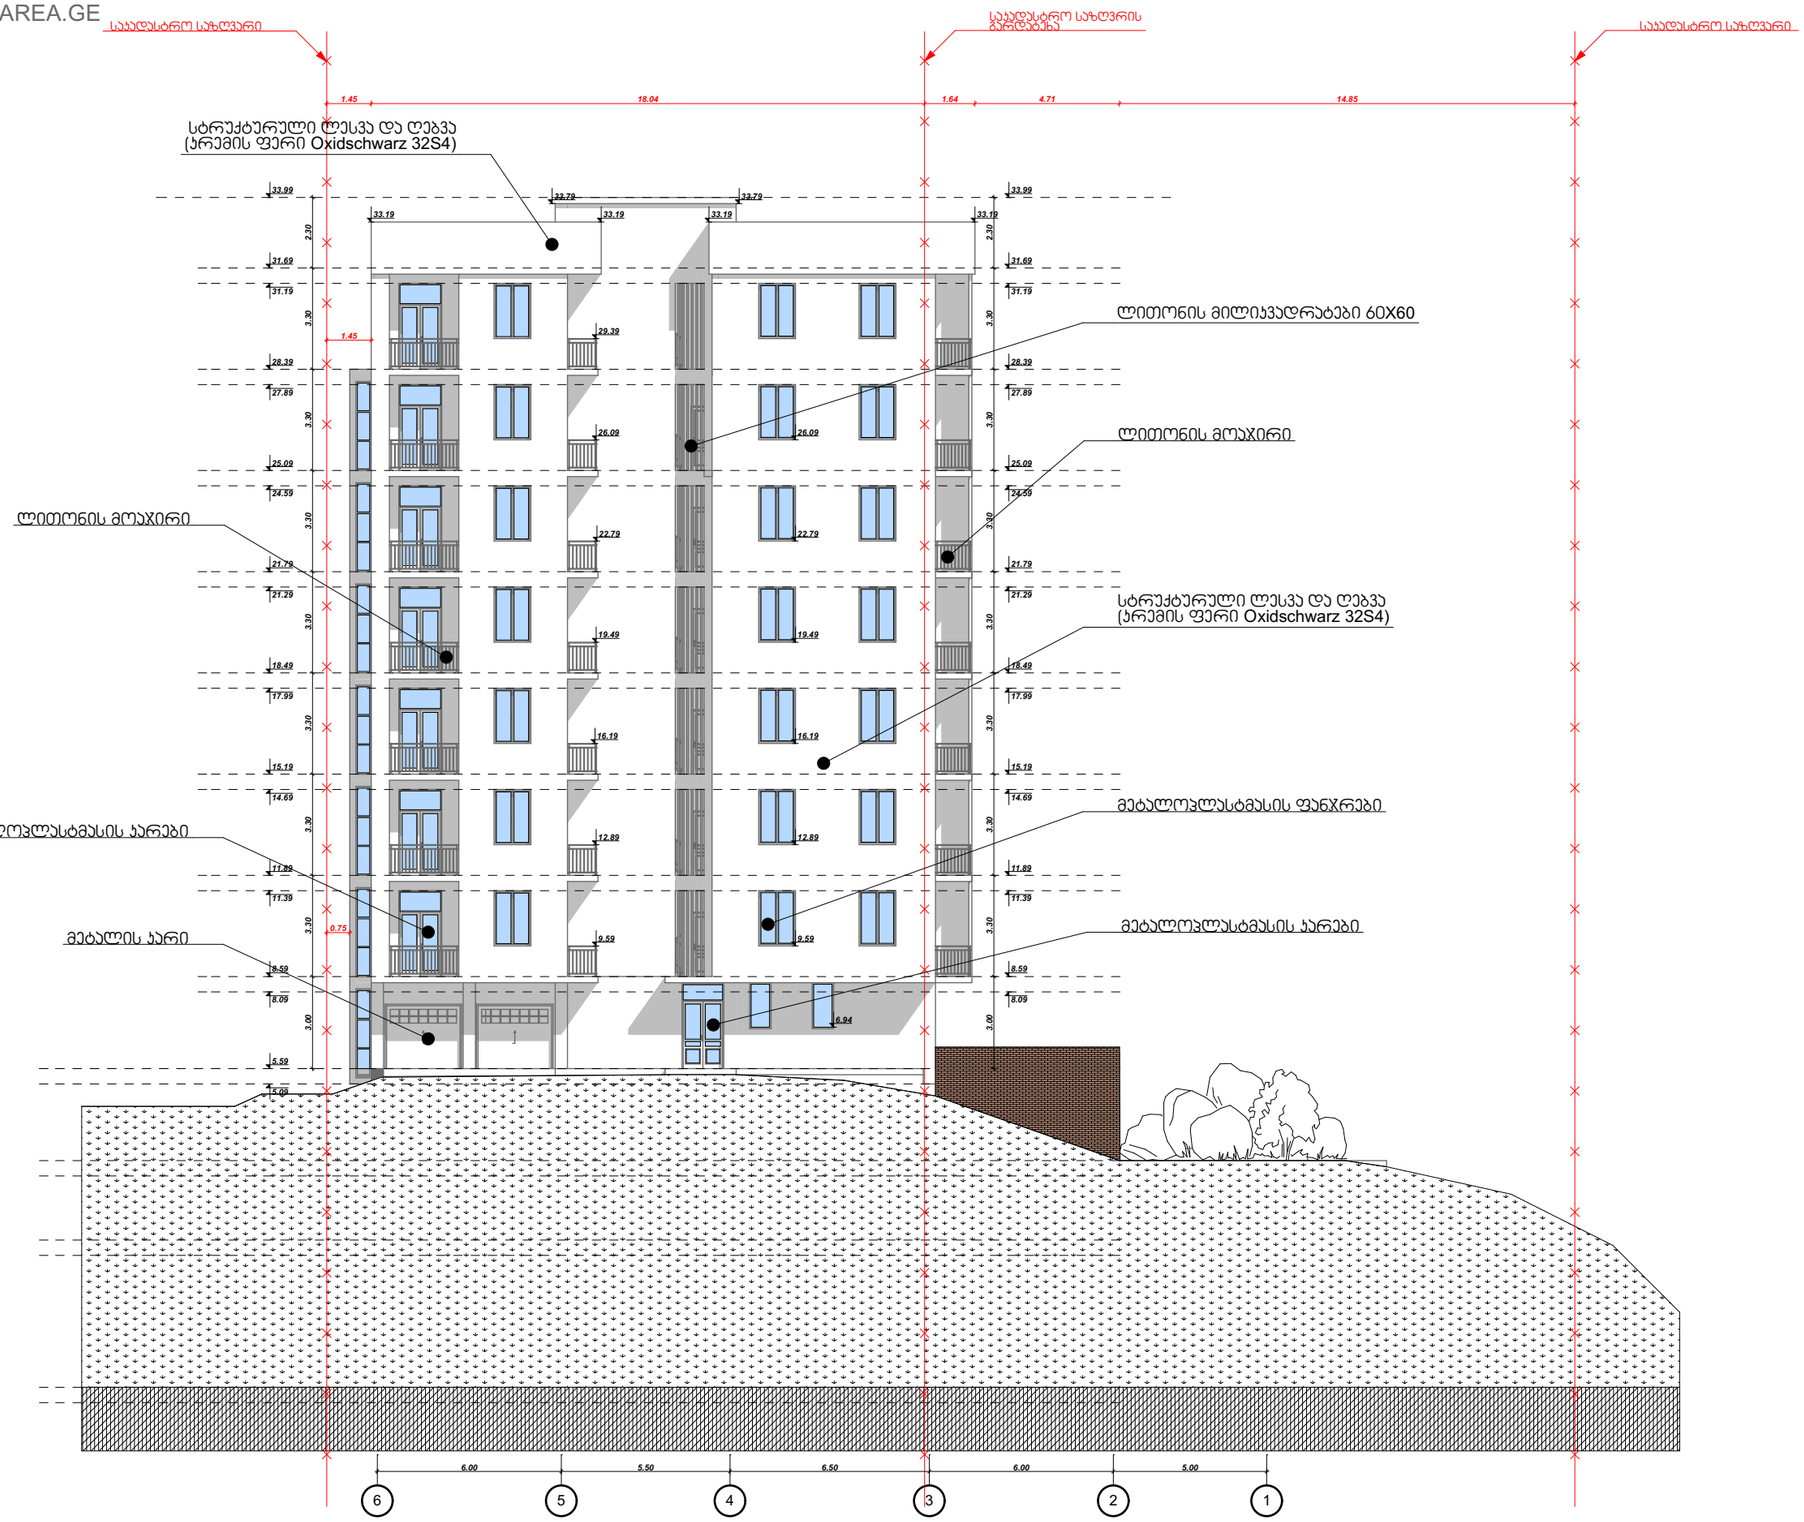

თბილისი 2017 წ

დაკვეთა № 1 | ფორმატი A3



ექსპლიკაცია

1	საერთო ოთახი	
2	საძინებელი ოთახი	
3	ჰოლი	
4	სან. ჯვანძი	
5	სამზარეულო	
6	აივანი-ტერასა	

პირობითი ნიშნები:

საკადასტრო საზღვარი

ჭრილის ხაზი

არქიტექტურული ნიშნული

შენიშვნები:

1. ნახაზზე ზომები მოცემულია მეტრებში

2. ნახაზის ყველა ცვლილება მშენებლობისას შეთანხმებული უნდა იყოს ავტორთან

თანამდებობა	გვარი	ხელმოწერა
დირექტორი	ზ. ჯამლაძე	
ჯრ. ავტორი	ზ. ჯამლაძე	
ჯრ. ავტორი	ნ.ნიგურიანი	
დაამუშავა	ი.დევდარიანი	
შეამოწმა	ნ. ნიგურიანი	

დამკვეთი: შ.ჰ.ს აჭტივი

მისამართი: ვაშლიჯვარი კორპ. ბ1-ს მიმდებარედ

ფასადი

სტადია	ფურცელი	ფურცლები
პროექტი	-----	---


მაშტაბი 1: 200

საპროექტოს ლოგო | მისამართი

ქ. თბილისი
ს. ზაქარიაძის ქ. №8
ს/ნ 412706610
ტელ: 595 44 20 20
www.archarea.ge

WWW.ARCHAREA.GE

ფასადი ა-ე ღერძებში (მ 1:200)

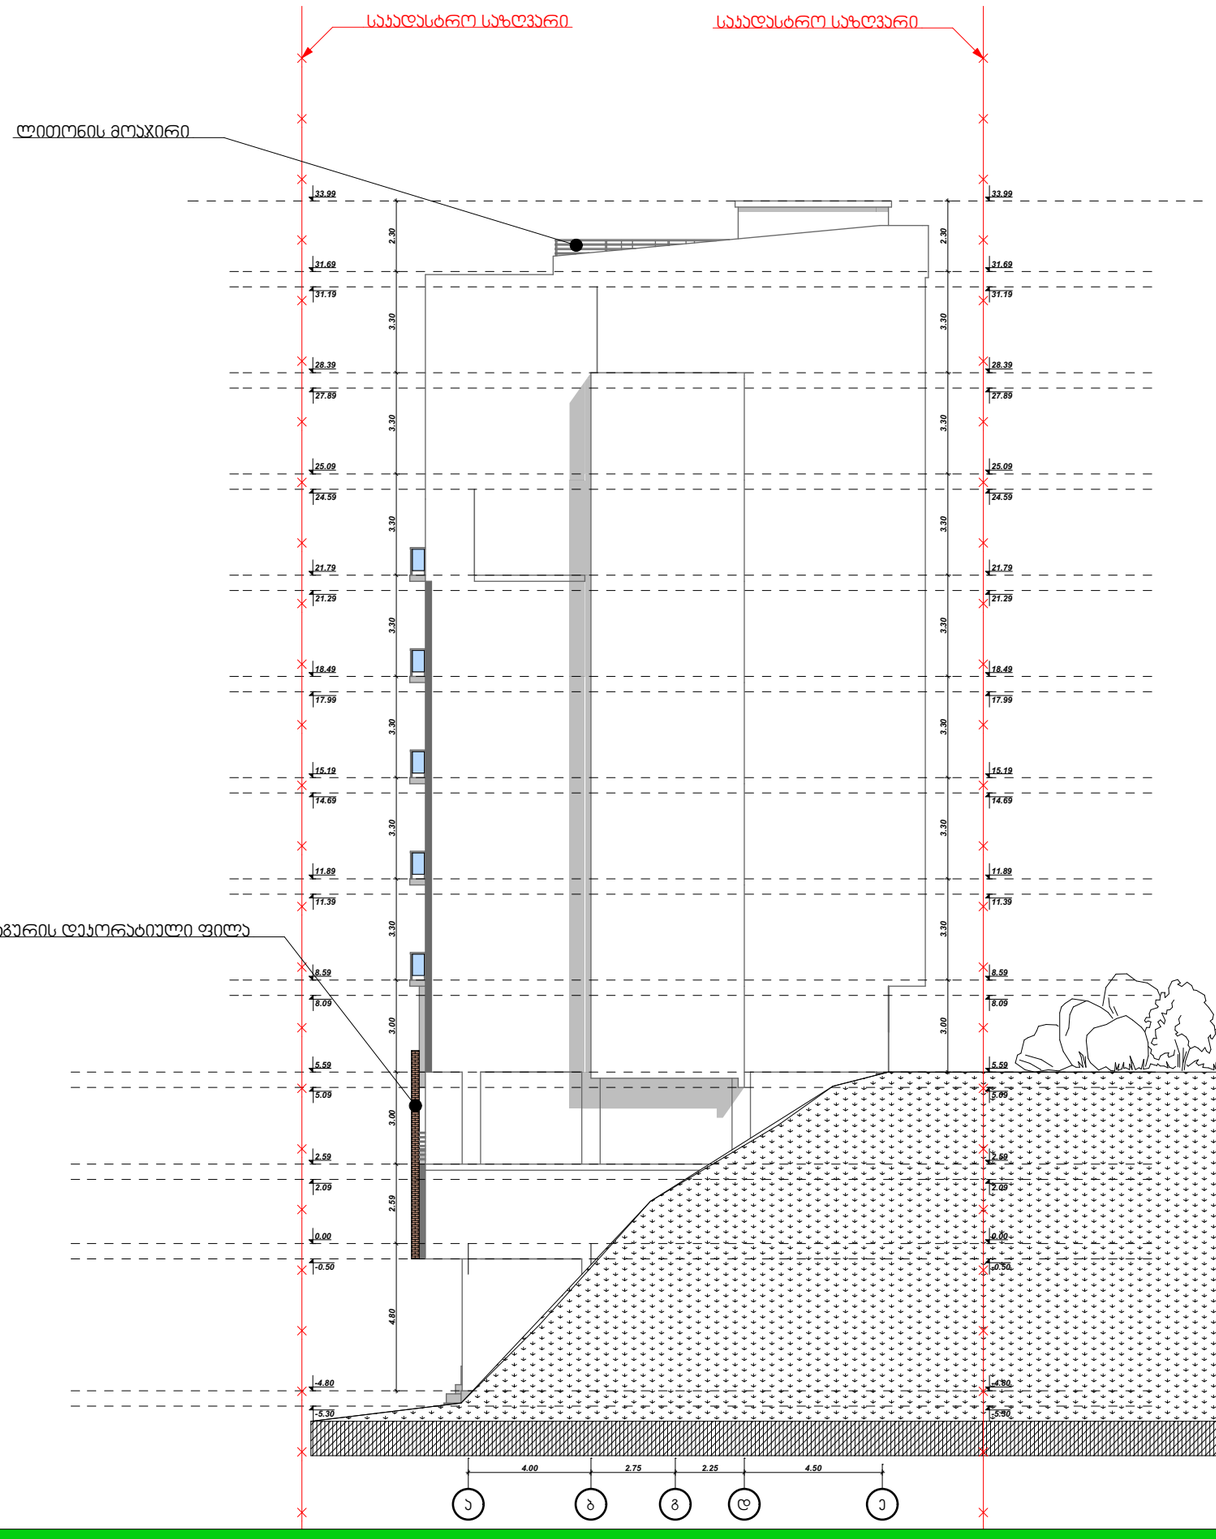

თბილისი 2017 წ

დაკვეთა № 1 | ფორმატი A3



ექსპლიკაცია

1	საერთო ოთახი
2	საძინებელი ოთახი
3	ჰოლი
4	სან. კვანძი
5	სამზარეულო
6	აივანი-ტერასა

პირობითი ნიშნები:

საპადასტრო საზღვარი

ჭრილის ხაზი

არქიტექტურული ნიშნული

შენიშვნები:

1. ნახაზზე ზომები მოცემულია მეტრებში

2. ნახაზის ყველა ცვლილება მშენებლობისას შეთანხმებული უნდა იყოს ავტორთან

თანამდებობა	გვარი	ხელმოწერა
დირექტორი	ზ. პამლაძე	
პრ. ავტორი	ზ. პამლაძე	
პრ. ავტორი	ნ.ნიგვრიანი	
დაამუშავა	ი.დევდარიანი	
შეამოწმა	ნ. ნიგვრიანი	

დამკვეთი: შ.პ.ს აჭიკი

მისამართი: პამლიაშვილი პორტ. ბ1-ს მიმდებარედ

ფასადი

სტადია	ფურცელი	ფურცლები
პროექტი	-----	---

მაშტაბი 1: 200

საპროექტოს ლოგო | მისამართი

ქ. თბილისი
ს. ზაქარიაძის ქ. №8
ს/ნ 412706610
ტელ: 595 44 20 20
www.archarea.ge

WWW.ARCHAREA.GE

ფასადი ე-ა ღერძებში (მ 1:200)



თბილისი 2017 წ

დაკვეთა № 1 | ფორმატი A3



ექსპლიკაცია

1	საერთო ოთახი
2	საძინებელი ოთახი
3	ჰოლი
4	სან. ჯვანძი
5	სამზარეულო
6	აივანი-ტერასა

პირობითი ნიშნები:

საყრდენი საზღვარი

ჭრილის ხაზი

არქიტექტურული ნიშნული

შენიშვნები:

1. ნახაზზე ზომები მოცემულია მეტრებში

2. ნახაზის ყველა ცვლილება მშენებლობისას შეთანხმებული უნდა იყოს ავტორთან

თანამდებობა	გვარი	ხელმოწერა
დირექტორი	ზ. აბამლაძე	
ჯრ. ავტორი	ზ. აბამლაძე	
ჯრ. ავტორი	ნ.ნიგურიანი	
დაამუშავა	ი.დევდარიანი	
შეამოწმა	ნ. ნიგურიანი	

დამკვეთი: შ.ჯ.ს აჭიკი

მისამართი: ვაშლიჯვარი ჯორგ. ბ1-ს მიმდებარედ

ფასადი

სტადია	ფურცელი	ფურცლები
პროექტი	-----	---

მასშტაბი 1: 200

საპროექტოს ლოგო | მისამართი

ქ. თბილისი
ს. ზაქარიაძის ქ. №8
ს/ნ 412706610
ტელ: 595 44 20 20
www.archarea.ge