
WWW.ARCHAREA.GE

სიმაღლის განსაზღვრის სქემა (დასავლეთის მხარე) (მ.1:200)

სიმაღლე = 6808/0.4=17.02 მ

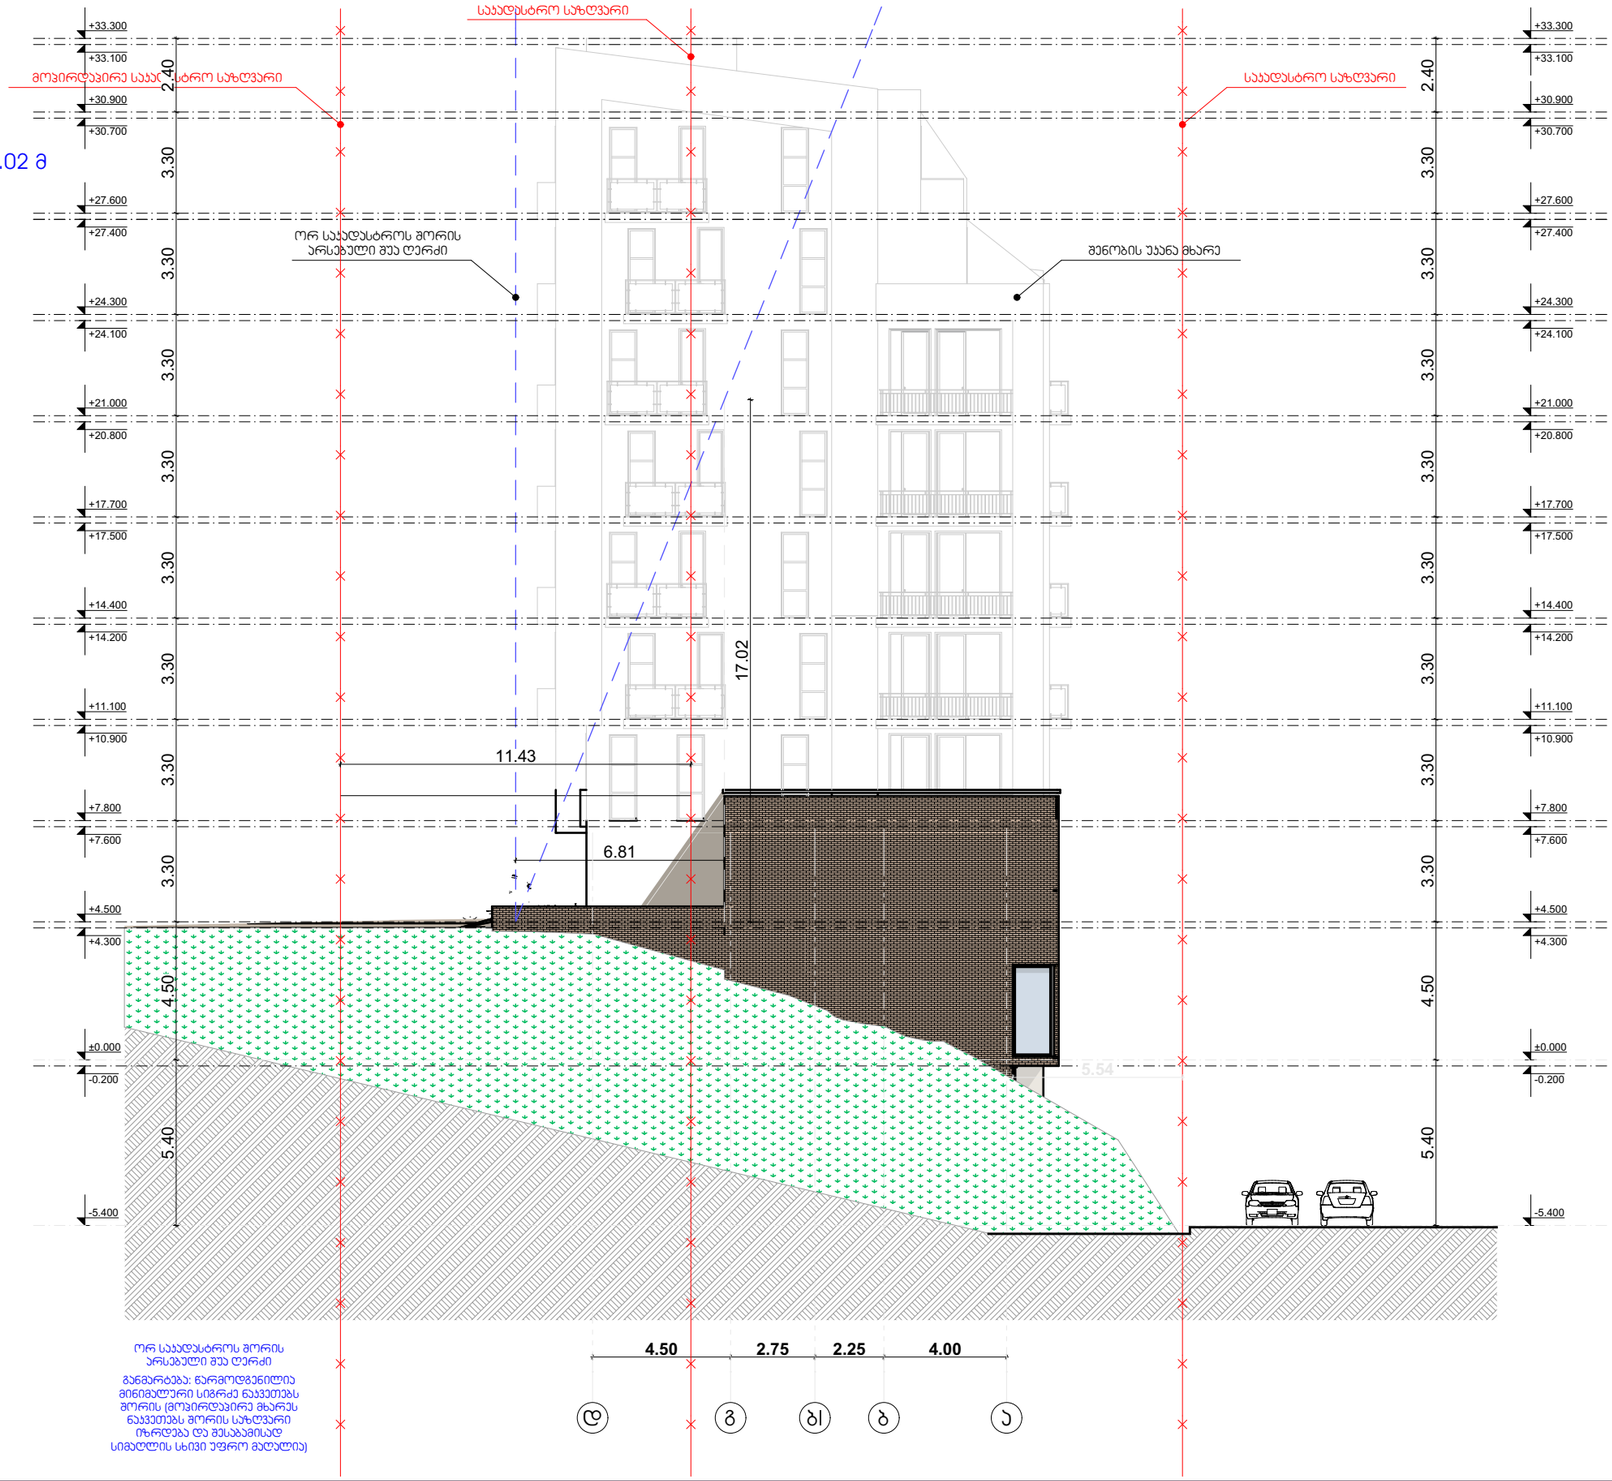

თბილისი 2017 წ

დაკვეთა № 1 | ფორმატი A3



ექსპლიკაცია

1	საერთო ოთახი
2	საძინებელი ოთახი
3	ჰოლი
4	სან. კვანძი
5	სამზარეულო
6	აივანი-ტერასა

პირობითი ნიშნები:

საკადასტრო საზღვარი

ჭრილის ხაზი

არქიტექტურული ნიშნული

შენიშვნები:

1. ნახაზზე ზომები მოცემულია მეტრებში

2. ნახაზის ყველა ცვლილება მშენებლობისას შეთანხმებული უნდა იყოს ავტორთან

თანამდებობა	გვარი	ხელმოწერა
დირექტორი	ზ. პამლაძე	
ჯრ. ავტორი	ზ. პამლაძე	
ჯრ. ავტორი	ნ.ნიგვრიანი	
დაამუშავა	ი.დევდარიანი	
შეამოწმა	ნ. ნიგვრიანი	
დამკვეთი:	შ.პ.ს პატივი	
მისამართი:	პამლიაშვილი ქორკ. ბ1-ს მიმდებარედ	

სიმაღლე

სტადია	ფურცელი	ფურცლები
პროექტი	-----	---


მაშტაბი 1: 150

საპროექტოს ლოგო | მისამართი

ქ. თბილისი
ს. ზაქარიაძის ქ. №8
ს/ნ 412706610
ტელ: 595 44 20 20
www.archarea.ge

სიმაღლის განსაზღვრის სქემა მ.მ მაჭავარიანის ქუჩის მხრიდან (ჩრდილო-დასავლეთის მხარე) (მ.1:200)

WWW.ARCHAREA.GE
WWW.ARCHAREA.GE

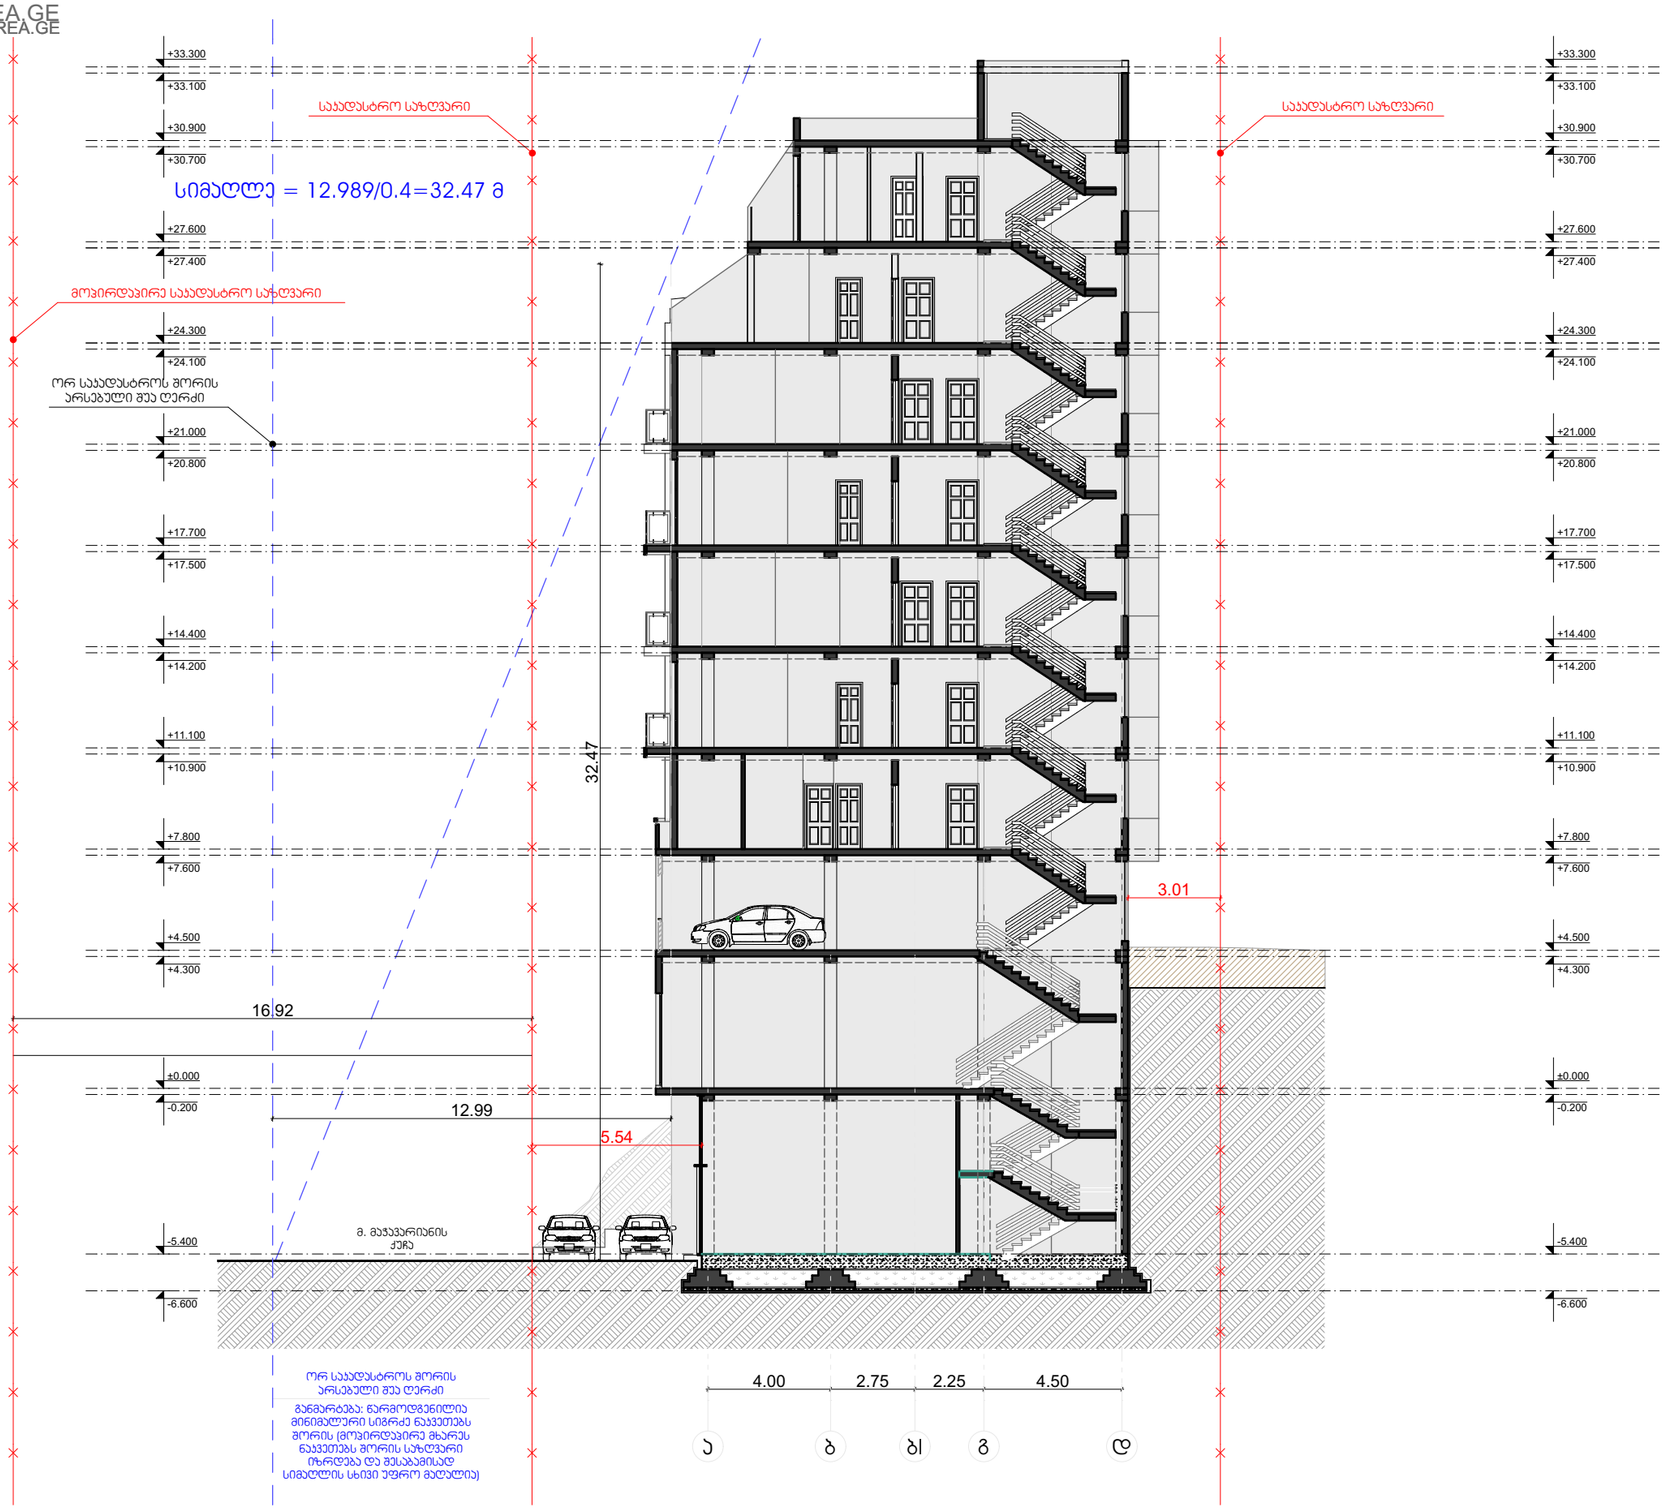

თბილისი 2017 წ

დაკვეთა № 1 | ფორმატი A3



ექსპლიკაცია

1	საერთო ოთახი
2	საძინებელი ოთახი
3	ჰოლი
4	სან. კვანძი
5	სამზარეულო
6	აივანი-ტერასა

პირობითი ნიშნები:

საკადასტრო საზღვარი

ჭრილის ხაზი

არქიტექტურული ნიშნული

შენიშვნები:

1. ნახაზზე ზომები მოცემულია მეტრებში

2. ნახაზის ყველა ცვლილება მშენებლობისას შეთანხმებული უნდა იყოს ავტორთან

თანამდებობა	გვარი	ხელმოწერა
დირექტორი	ზ. ჯამლაძე	
ჯრ. ავტორი	ზ. ჯამლაძე	
ჯრ. ავტორი	ნ.ნიგვრიანი	
დამეშვა	ი.დევდარიანი	
შეამოწმა	ნ. ნიგვრიანი	

დამკვეთი: შ.ჰ.ს ალტივი

მისამართი: ვაშლიჯვარი პორტ. ბ1-ს მიმდებარედ

სიმღლე

სტადია	ფურცელი	ფურცლები
პროექტი	-----	---

მაშტაბი 1: 150

საპროექტოს ლოგო | მისამართი

ქ. თბილისი
ს. ზაქარიაძის ქ. №8
ს/ნ 412706610
ტელ: 595 44 20 20
www.archarea.ge